

泉北環境整備施設組合 殿

工事名：貴第1事業所改造工事

竣 工 図

機械設備装置図

W-830479

荏原インフィルコ株式会社

泉北環境整備施設組合 股

機械設備装置図

目 次

図 名	図 番	No
フ ロー シ ー ト	WN830479-001	1
物 質 収 支 図	" -002	2
処 理 工 程 別 水 質 及 び 薬 品 収 支	" -003	3
水 位 高 低 図	" -004	4
投入前処理棟		
平 面 図 その1	" -005	5
平 面 図 その2	" -006	6
断 面 図	" -007	7
処理棟		
1 階下部平面図	" -008	8
1 階上部平面図	" -009	9
2 階 平 面 図	" -010	10
断 面 図	" -011	11
脱臭ダクト系統図	" -012	12
水質分析装置機器配置図	" -013	13
配管図（処理棟）		
1 階平面図	" -051	14
2 階平面図	" -052	15
断 面 図 （1/5）	" -053	16

図 名	図 番	No
配管図（処理棟）		
断 面 図 （2/5）	WN830479-054	17
" （3/5）	" -055	18
" （4/5）	" -056	19
" （5/5）	" -057	20
1 階下部平面図	" -058	21
1 階上部平面図	" -059	22
2 階 平 面 図	" -060	23
断 面 図 （1/6）	" -061	24
" （2/6）	" -062	25
" （3/6）	" -063	26
" （4/6）	" -064	27
" （5/6）	" -065	28
" （6/6）	" -066	29
計 装 配 管 図	" -067	30
〇〇D計廻り配管図	" -068	31
屋外連絡配管	" -069	32
投入前処理棟		
地階下部平面図	" -071	33
地階上部平面図	" -072	34
1 階 平 面 図	" -073	35
2 階下部平面図	" -074	36
2 階上部平面図	" -075	37
断 面 図 （1/5）	" -076	38


図 名	図 番	No
投入前処理棟		
断 面 図 （2/5）	WN830479-077	39
" （3/5）	-078	40
" （4/5）	-079	41
" （5/5）	-080	42
連絡配管図	-081	43
脱水機廻り配管図（1/2）	-082	44
" （2/2）	-083	45
ダクト処理棟平面図（1）	-D01	46
" " （2）	-D02	47
ダクト処理棟1F平面図	-D03	48
ダクト投入前処理棟2F平面図	-D04	49
ダクト処理棟断面図（1）	-D05	50
" " （2）	-D06	51
" " （3）	-D07	52
" " （4）	-D08	53

記号	訂正	年月日	訂正者	担当者	承認者
①	中野 浩二		江		
B					
C					
D					
E					

項目	値
処理水量	2000 m³/d
BOD	13500 mg/L
COD	20000 mg/L
SS	21000 mg/L
T-N	5000 mg/L
リン酸	1000 mg/L

し尿処理量 Q=200KL/B

項目	値
生し尿量	Q=200KL/B
BOD	13500 mg/L
COD	20000 mg/L
SS	21000 mg/L
T-N	5000 mg/L
リン酸	1000 mg/L

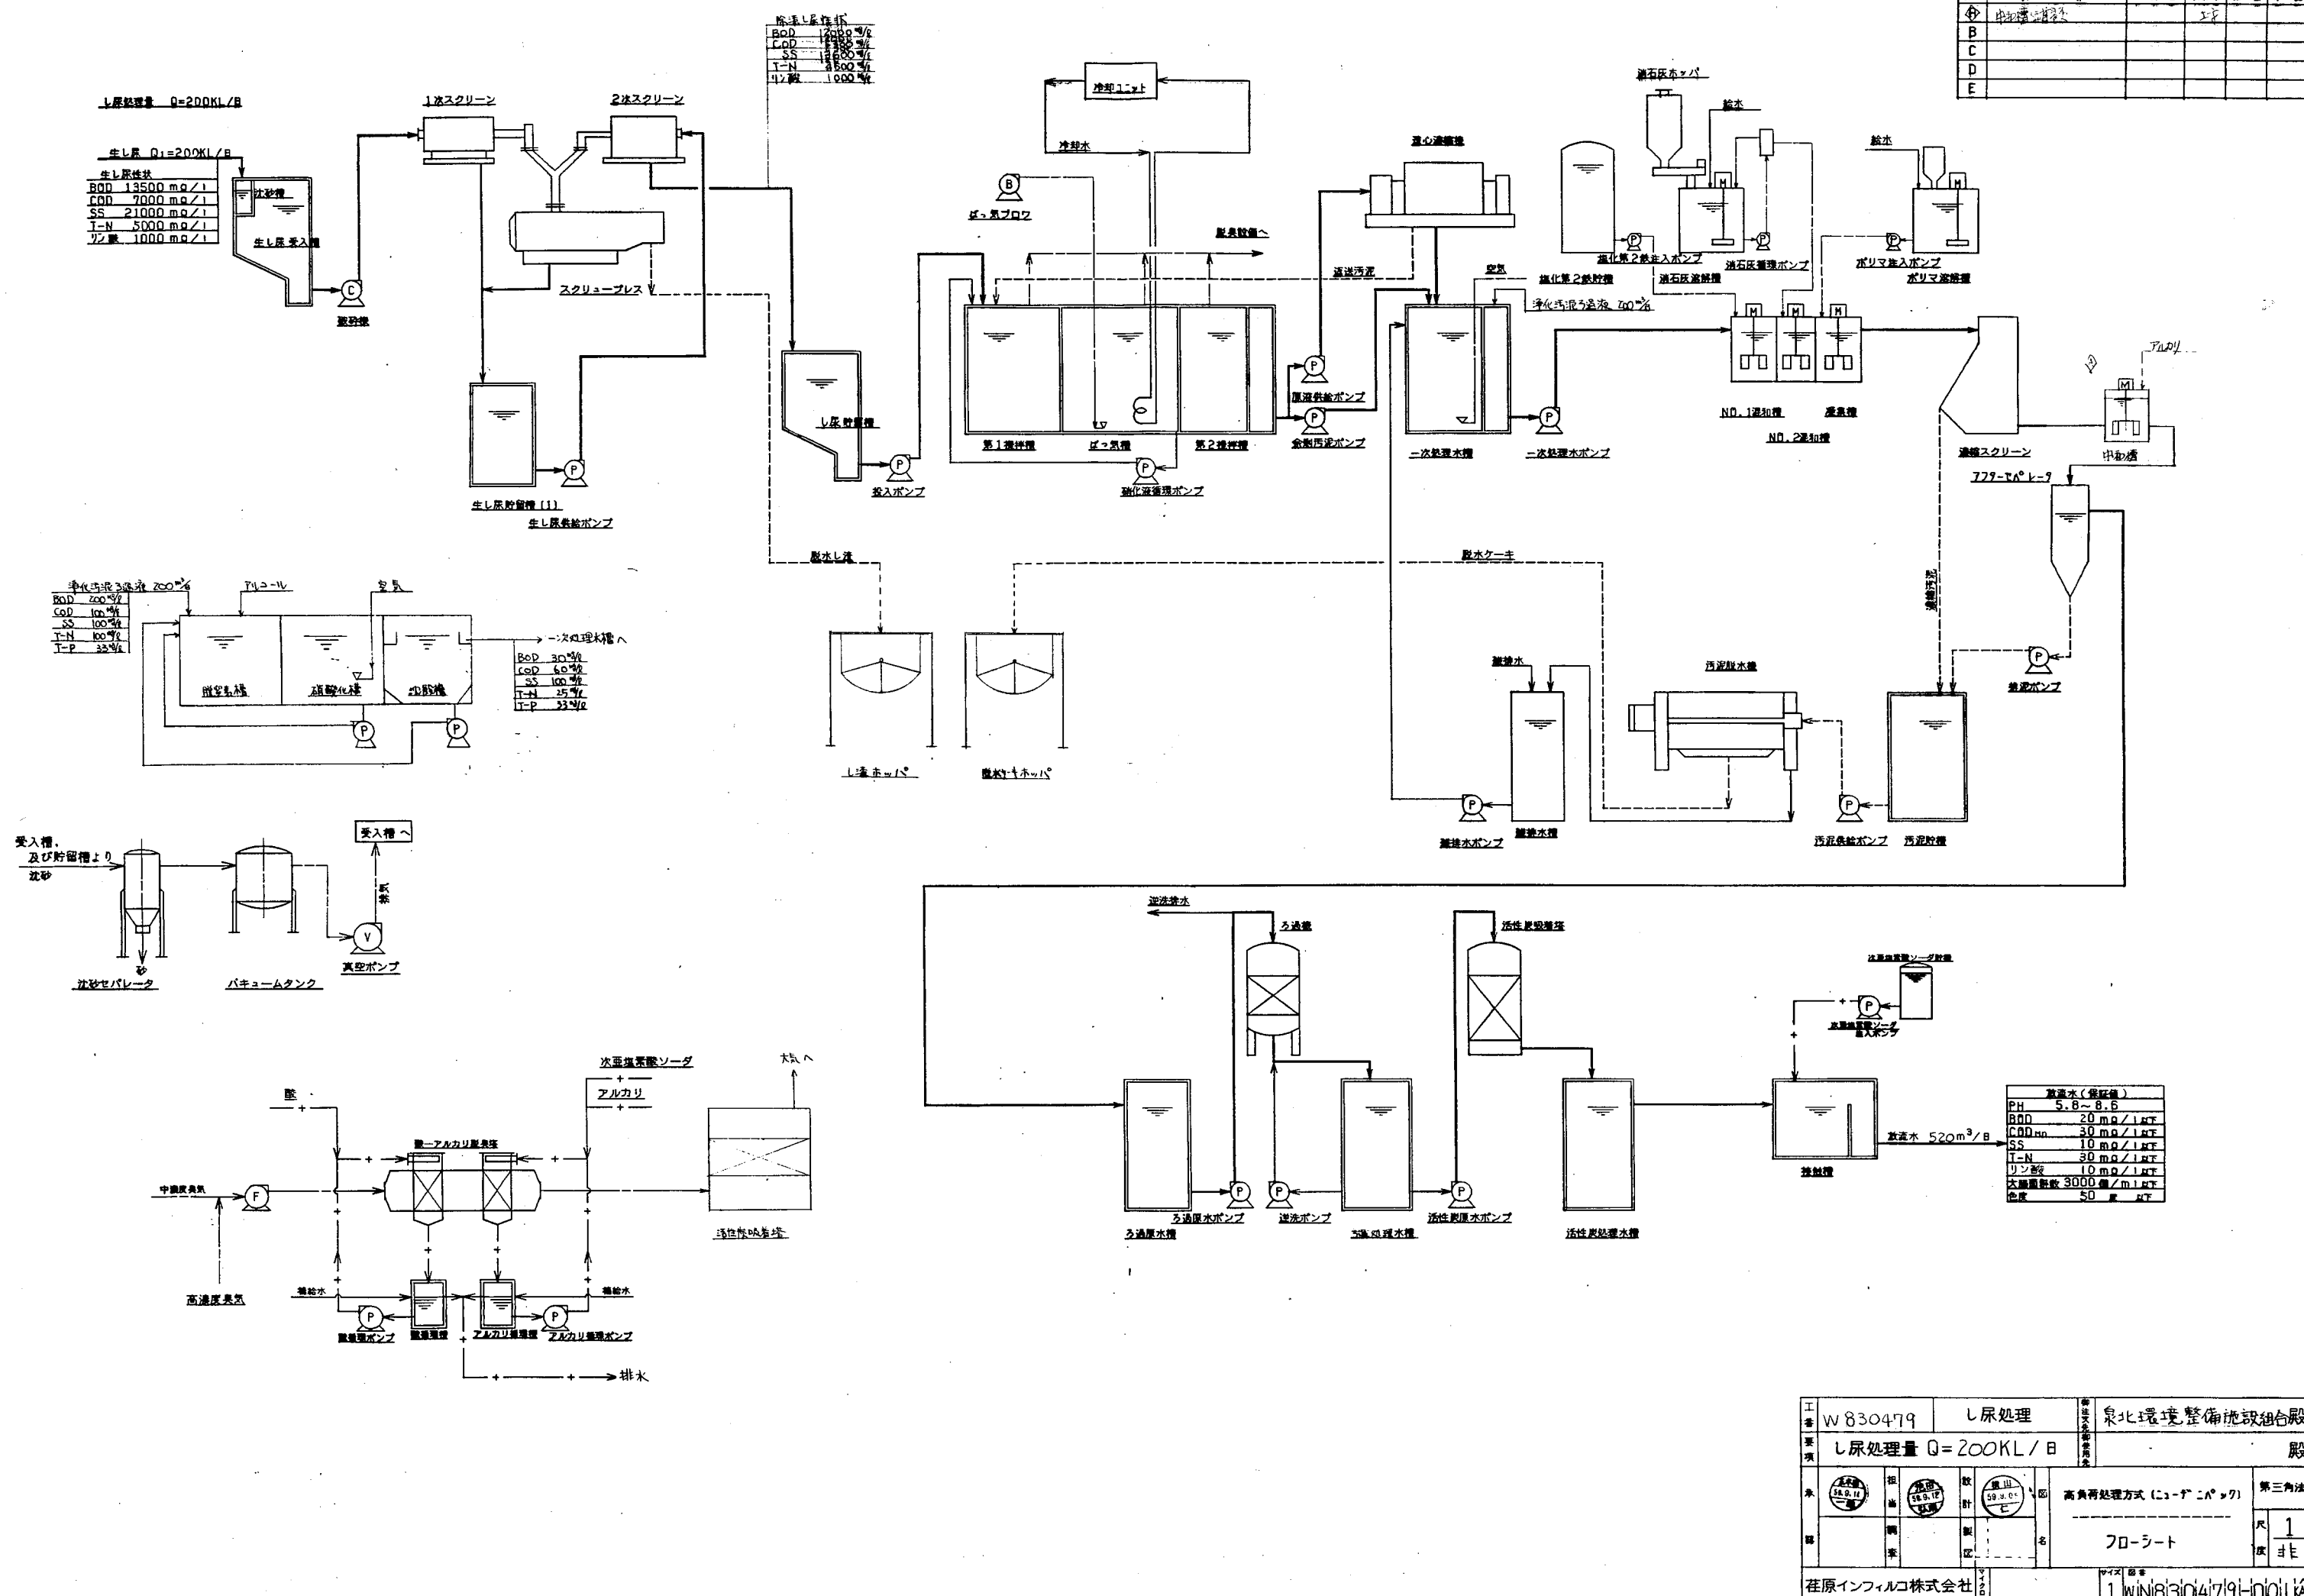


項目	値
浄化槽出水	200%
BOD	30 mg/L
COD	60 mg/L
SS	100 mg/L
T-N	35 mg/L
T-P	33 mg/L

項目	値
BOD	30 mg/L
COD	60 mg/L
SS	100 mg/L
T-N	35 mg/L
T-P	33 mg/L

項目	値
排水水(保証値)	
PH	5.8~8.6
BOD	20 mg/L以下
COD	30 mg/L以下
SS	10 mg/L以下
T-N	30 mg/L以下
リン酸	10 mg/L以下
大腸菌数	3000個/mL以下
色度	50度以下

工番	W 830479	し尿処理	東北環境整備施設組合 殿
要項	し尿処理量 Q=200KL/B		
承認	設計	監理	高負荷処理方式(ニュー・パワ) 第三角法
図	名	フリート	尺 1 寸 1/2
荏原インフィルコ株式会社		1 WIN830479-001	

記号	訂正	年月日	訂正者	担当者	承認
A					
B					
C					
D					
E					

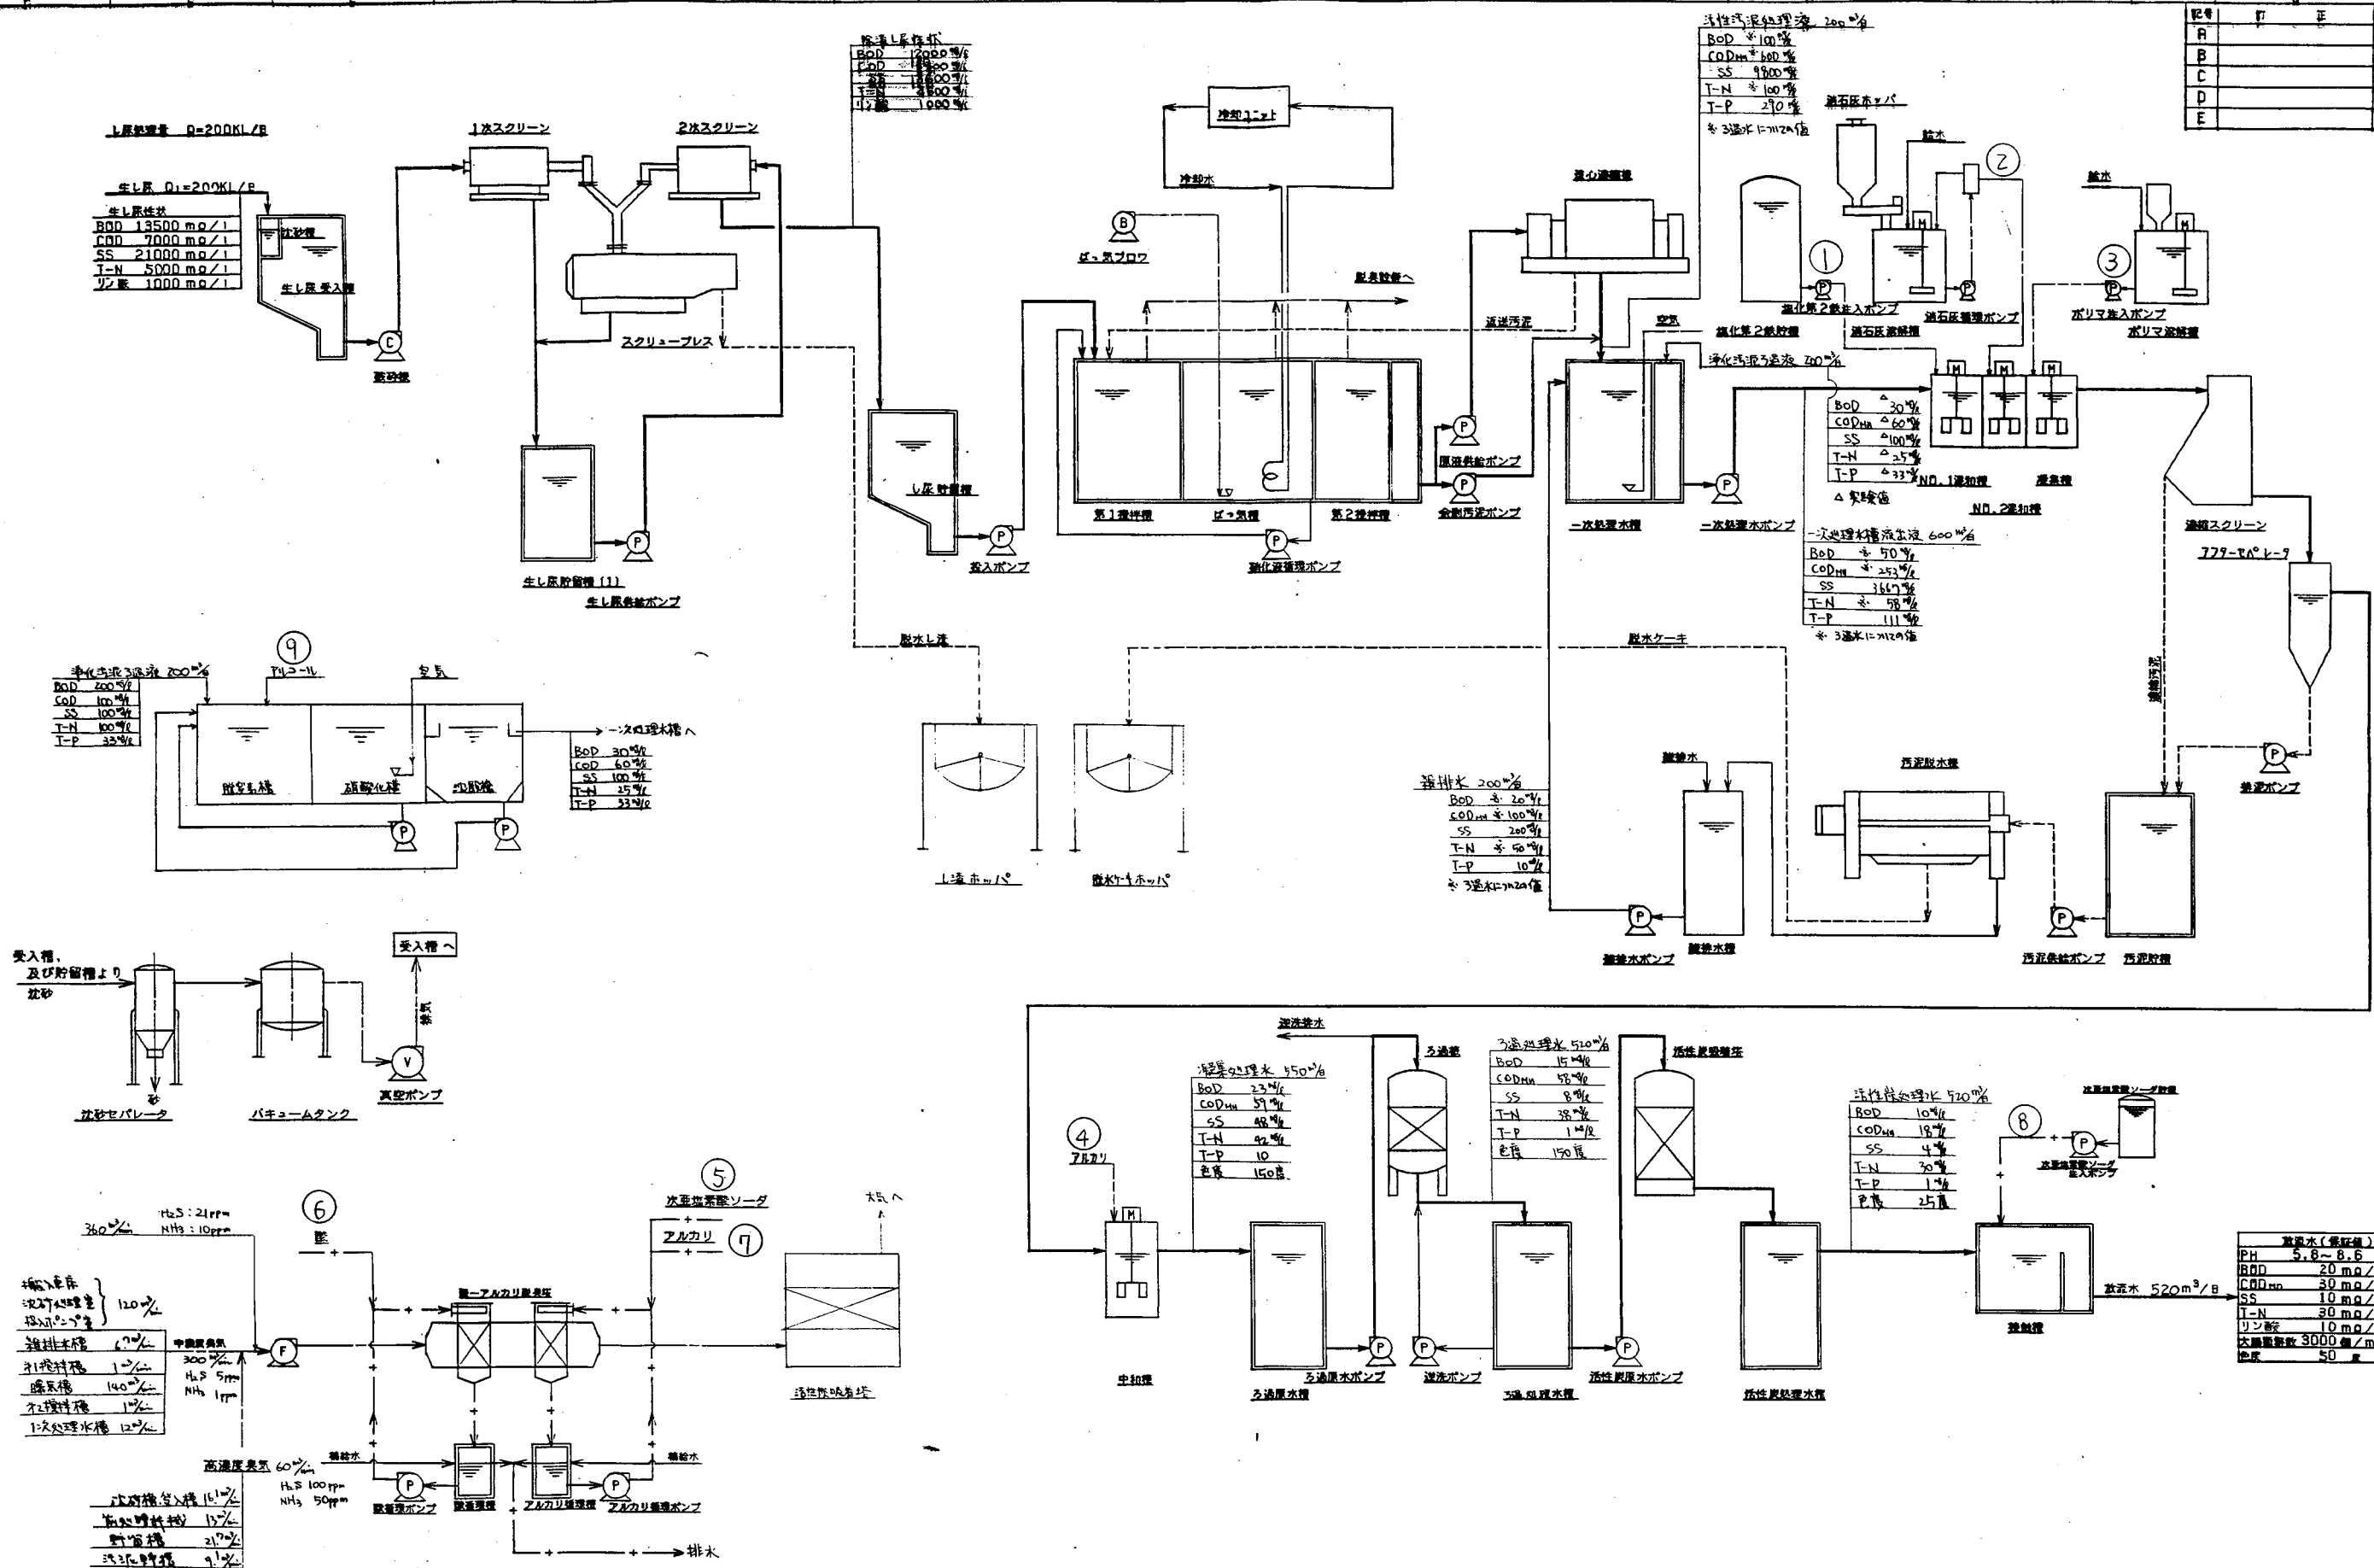


薬品名	①	③	④	⑤	⑥	⑦	⑧	⑨
塩化2鉄	2210kg	16kg	60kg	116kg	17.2kg	844.5kg	11kg	14.3kg
使用量	at 38%	at 20%	at 12%	at 60%	at 20%	at 12%		


工番	W-830479	し尿処理	東北環境整備施設組合
要項	し尿処理量 Q=200KL/B		
承認	設計	監理	施工
高負荷処理方式 (ニ-ア-ソ-ワ)	第三角法		
処理工程別水質及び薬品消費	1 1		
荏原インフィコ株式会社	1 WN830479-003K		

工番	W-830479	し尿処理	泉北環境整備施設組合	役
業項	し尿処理量	200kg		役
永			投入前処理棟	第三角法
記		製園	平面図	尺 1/100 度
荏原インフィルコ株式会社		サイン	1 WMP: 30479-005	

図名	図番	日付	設計者	校核者	承認者
1階平面図	1				
2階平面図	2				

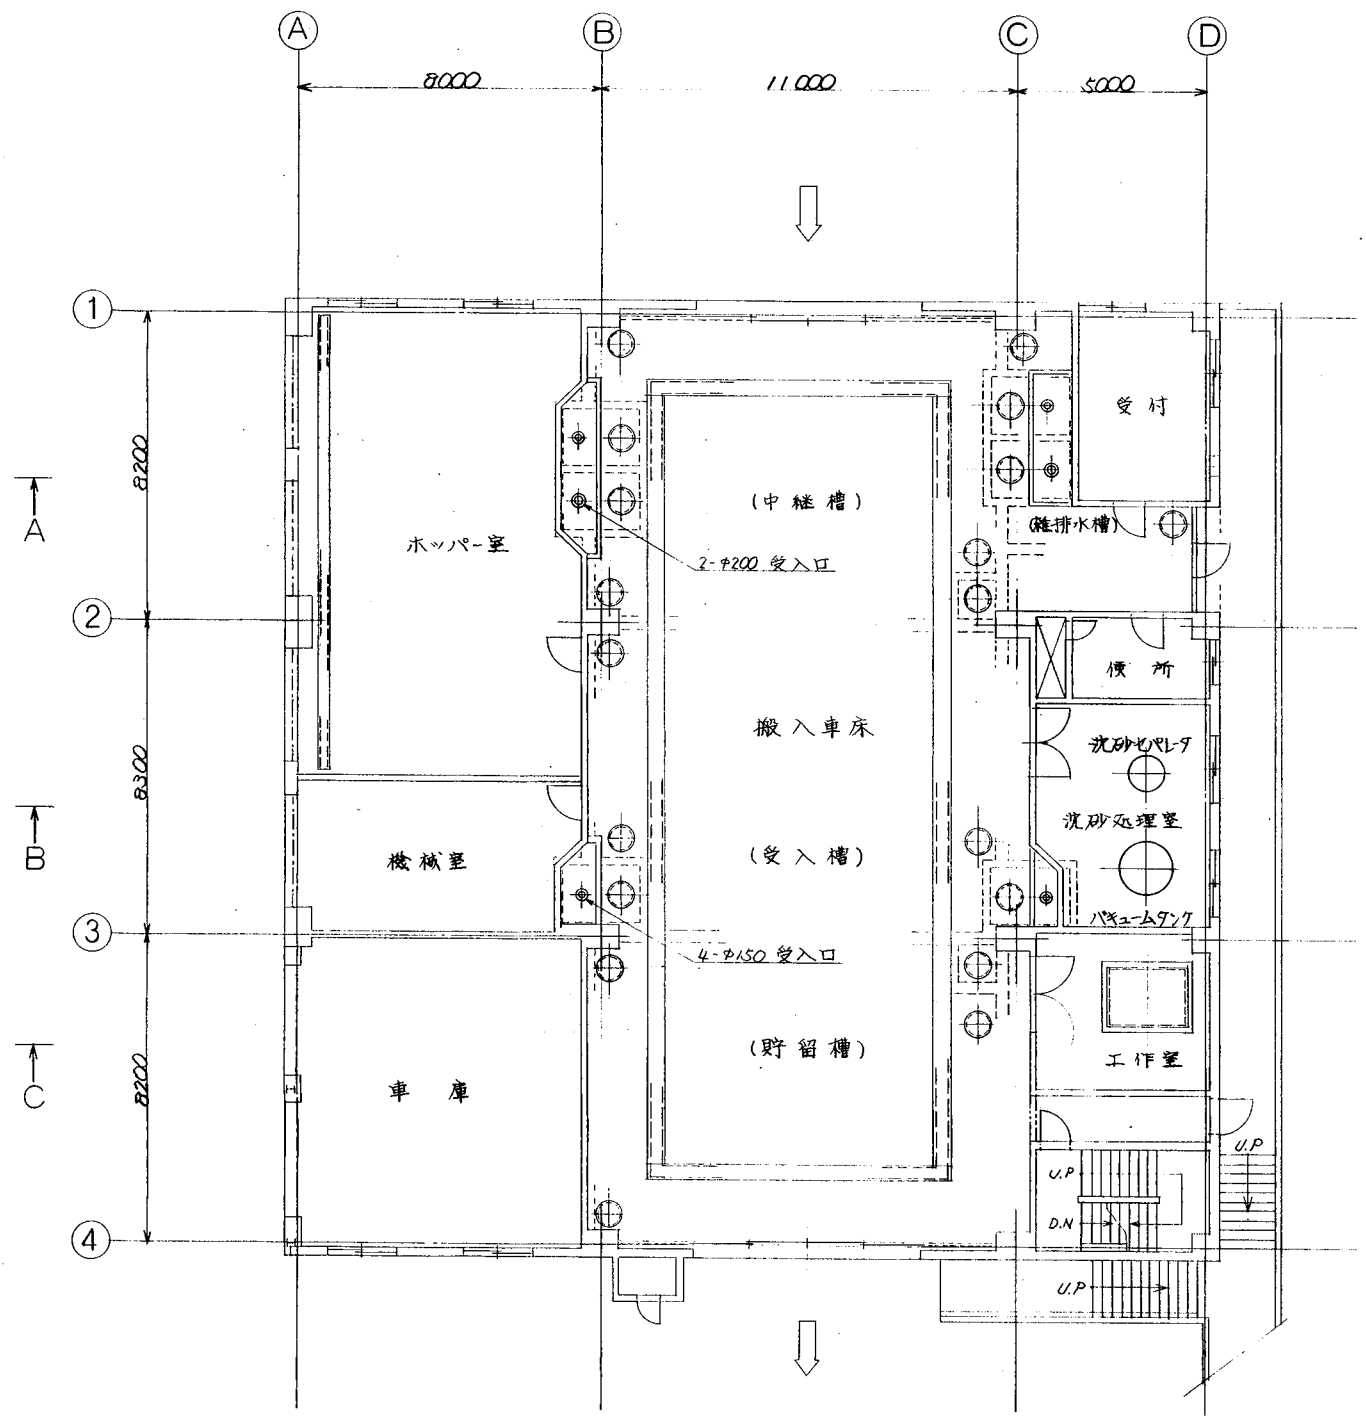

一階平面図

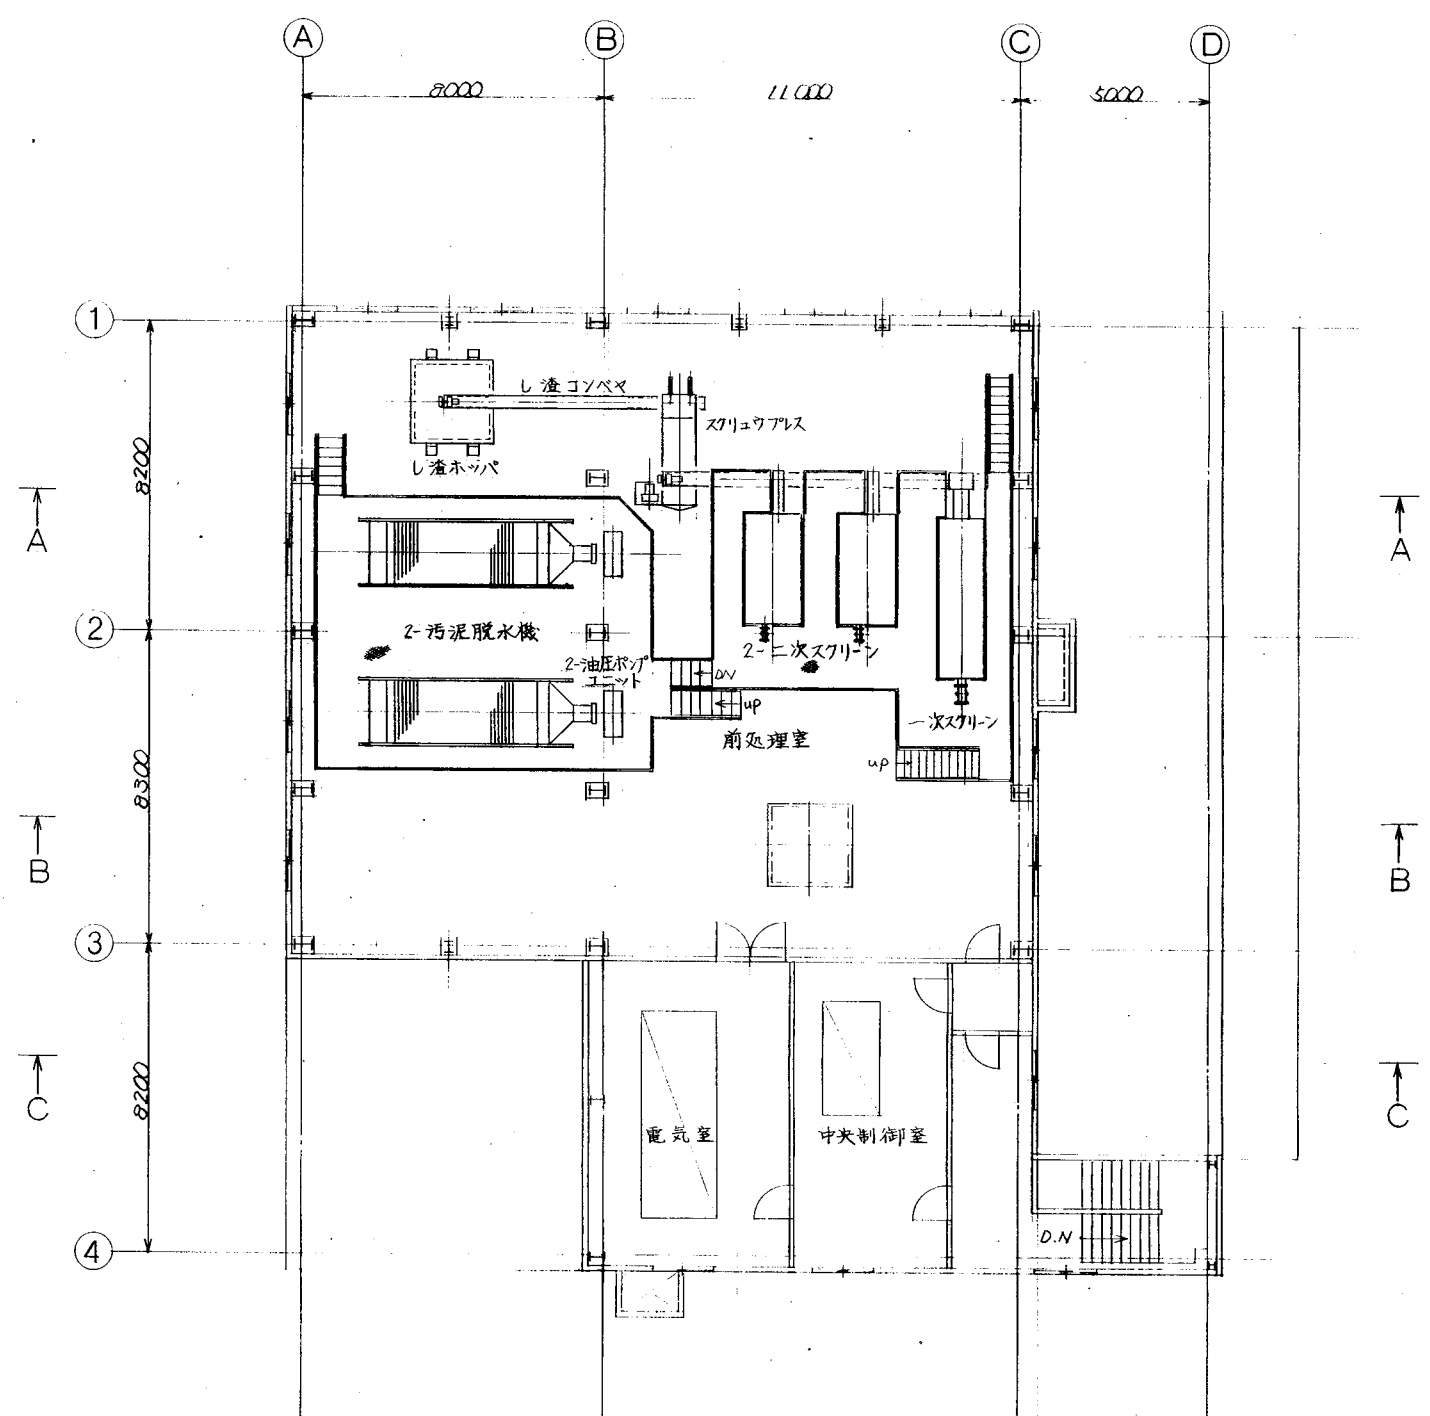

二階平面図

工番	W-830479	し尿処理	泉北環境整備施設組合 殿
事項	し尿処理量 200 $\text{kg}/\text{日}$		殿
承認			投入前処理棟 平面図 2 第三角法 尺 1/100
設計			製造 運送
荏原インフィルコ株式会社		1 W-830479-006	

工 番	W-830479		し尿処理		泉北環境整備施設組合 設	
要 項	し尿処理量		200 kg/日		設	
承 取				団	投入前処理棟	
以		調 査	製 図	山田	断面図	
往原インフィルコ株式会社			マシ ノ 印	日付 1 W830479	度 100	

[illegible]

A horizontal scale bar with 13 segments labeled A through M. The segments are of varying lengths, with A and M being the longest and B, C, and D being the shortest.

1	2	14
---	---	---	---	---	---	---	---	---	----	----	-----	-----	------	------	----

この図は、下水処理場の平面配置図およびプロセスフロー図を示しています。図には、各種タンク、ポンプ、配管が詳細に描かれ、処理工程が明確に示されています。

主要な設備と工程：


- 1. 曝気槽 (Aeration Tank)：** 図の上部中央に位置し、活性汚泥法による有機物の分解を行います。
- 2. 沈降槽 (Clarifier)：** 曝気槽の下部にあり、沈降した汚泥を回収し、上澄み水を次の工程へ送ります。
- 3. 汚泥濃縮槽 (Sludge Thickening Tank)：** 沈降槽からの汚泥を濃縮するための設備です。
- 4. 活性汚泥の調整槽 (Sludge Ageing Tank)：** 活性汚泥の活性を調整するためのタンクです。
- 5. 脱窒槽 (Denitrification Tank)：** 硝化された水から窒素を除去するための工程です。
- 6. 脱色槽 (Decoloration Tank)：** 排水の色を除去するための設備です。
- 7. 最終沈降槽 (Final Clarifier)：** 処理後の水を最終的に沈降分離するためのタンクです。
- 8. 汚泥脱水機 (Sludge Dewatering Machine)：** 脱水した汚泥を排出するための設備です。

配管とポンプ： 図には、各設備間の水と汚泥の移動を示す配管とポンプが描かれています。ポンプの種類として、送水ポンプ、汚泥ポンプ、薬液ポンプなどが示されています。


寸法とスケール： 図の上部と右側には、各設備の寸法が記載されています。スケールバーは、図の下部中央にあり、1:1000の縮尺を示しています。

断面図： 図の下部には、主要な設備の断面図が示されており、内部の構造や水位を確認できます。


A horizontal timeline with 13 points labeled A through M. The labels are positioned above the timeline. A vertical line is drawn between points F and G.

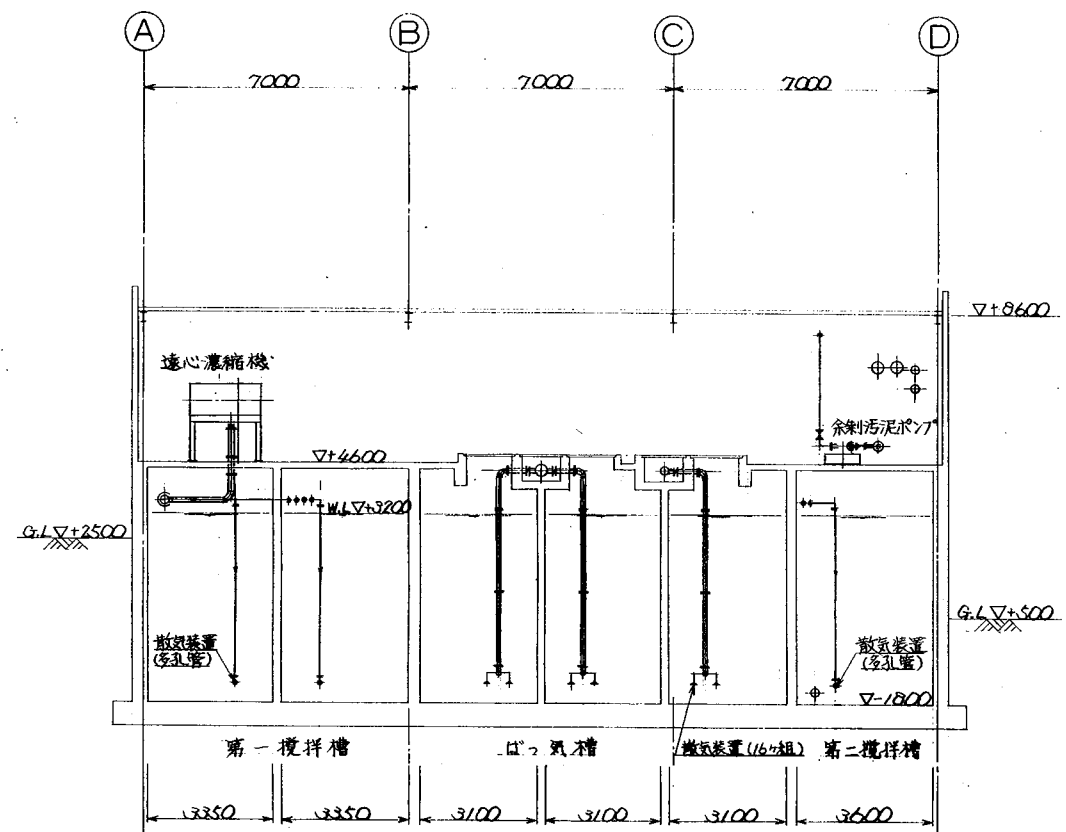


断面 A A

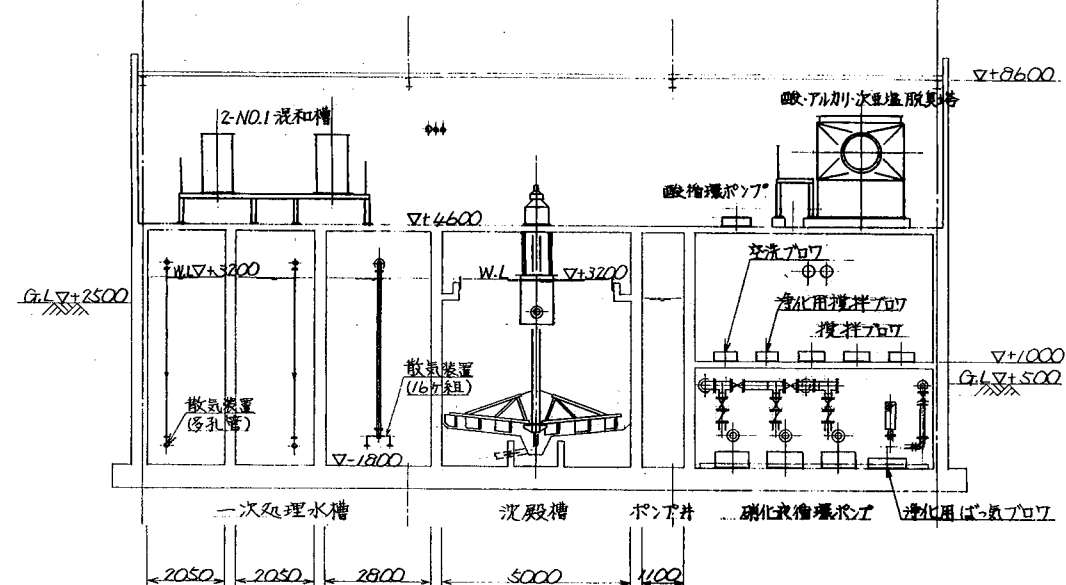

断面 B B

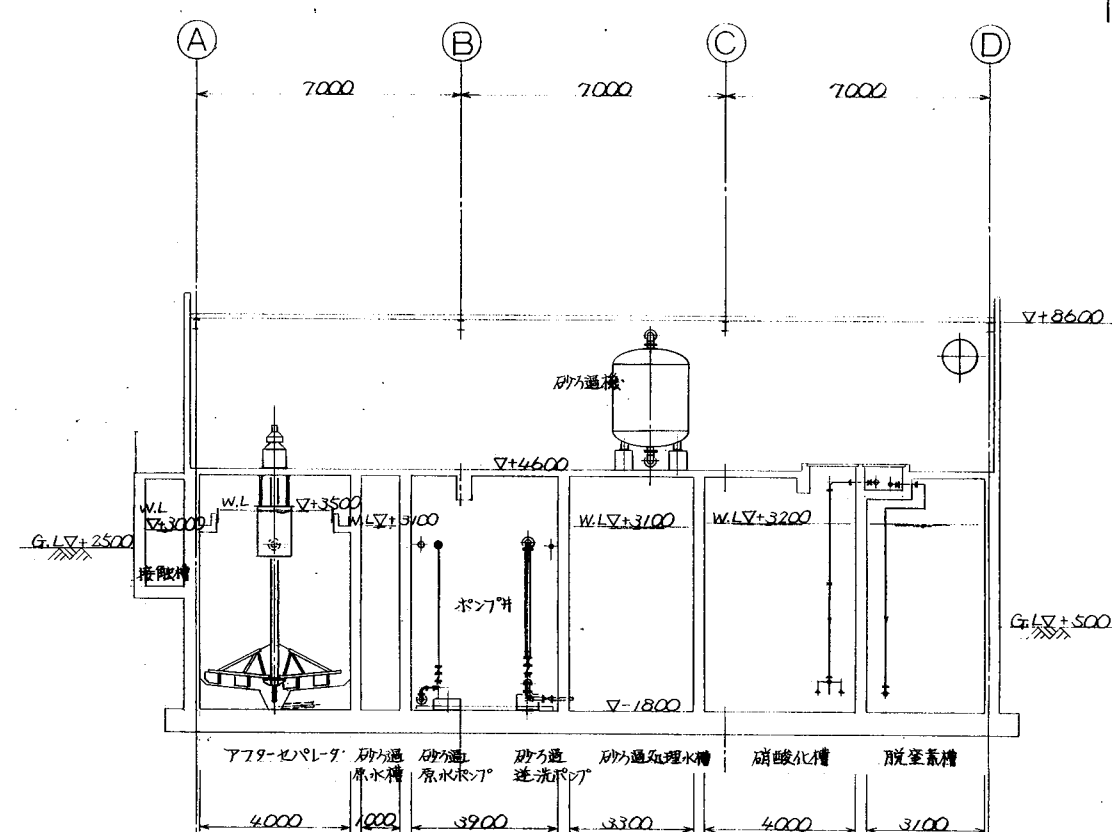


断面 C C

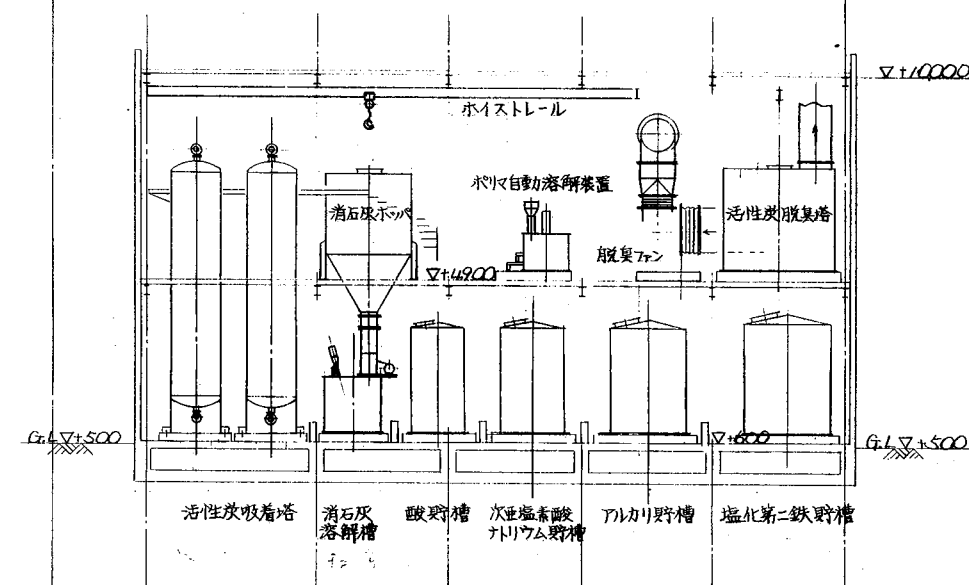

断面 D D

工 番	W-830479		し尿処理		東北環境整備施設組合	
	し尿処理量		200 ㎥/日		股	
業 項						
承 取						
立	国 量		製 図		第三角法 処理棟 断面図 尺 1/100 度	
住原インフィル株式会社				1 WWP 830479-01/1		


記号	訂正	年月日	訂正者	組長	承認
◆	変更	60.5.20	工務		
○		61.3	工務		
C					
D					
E					

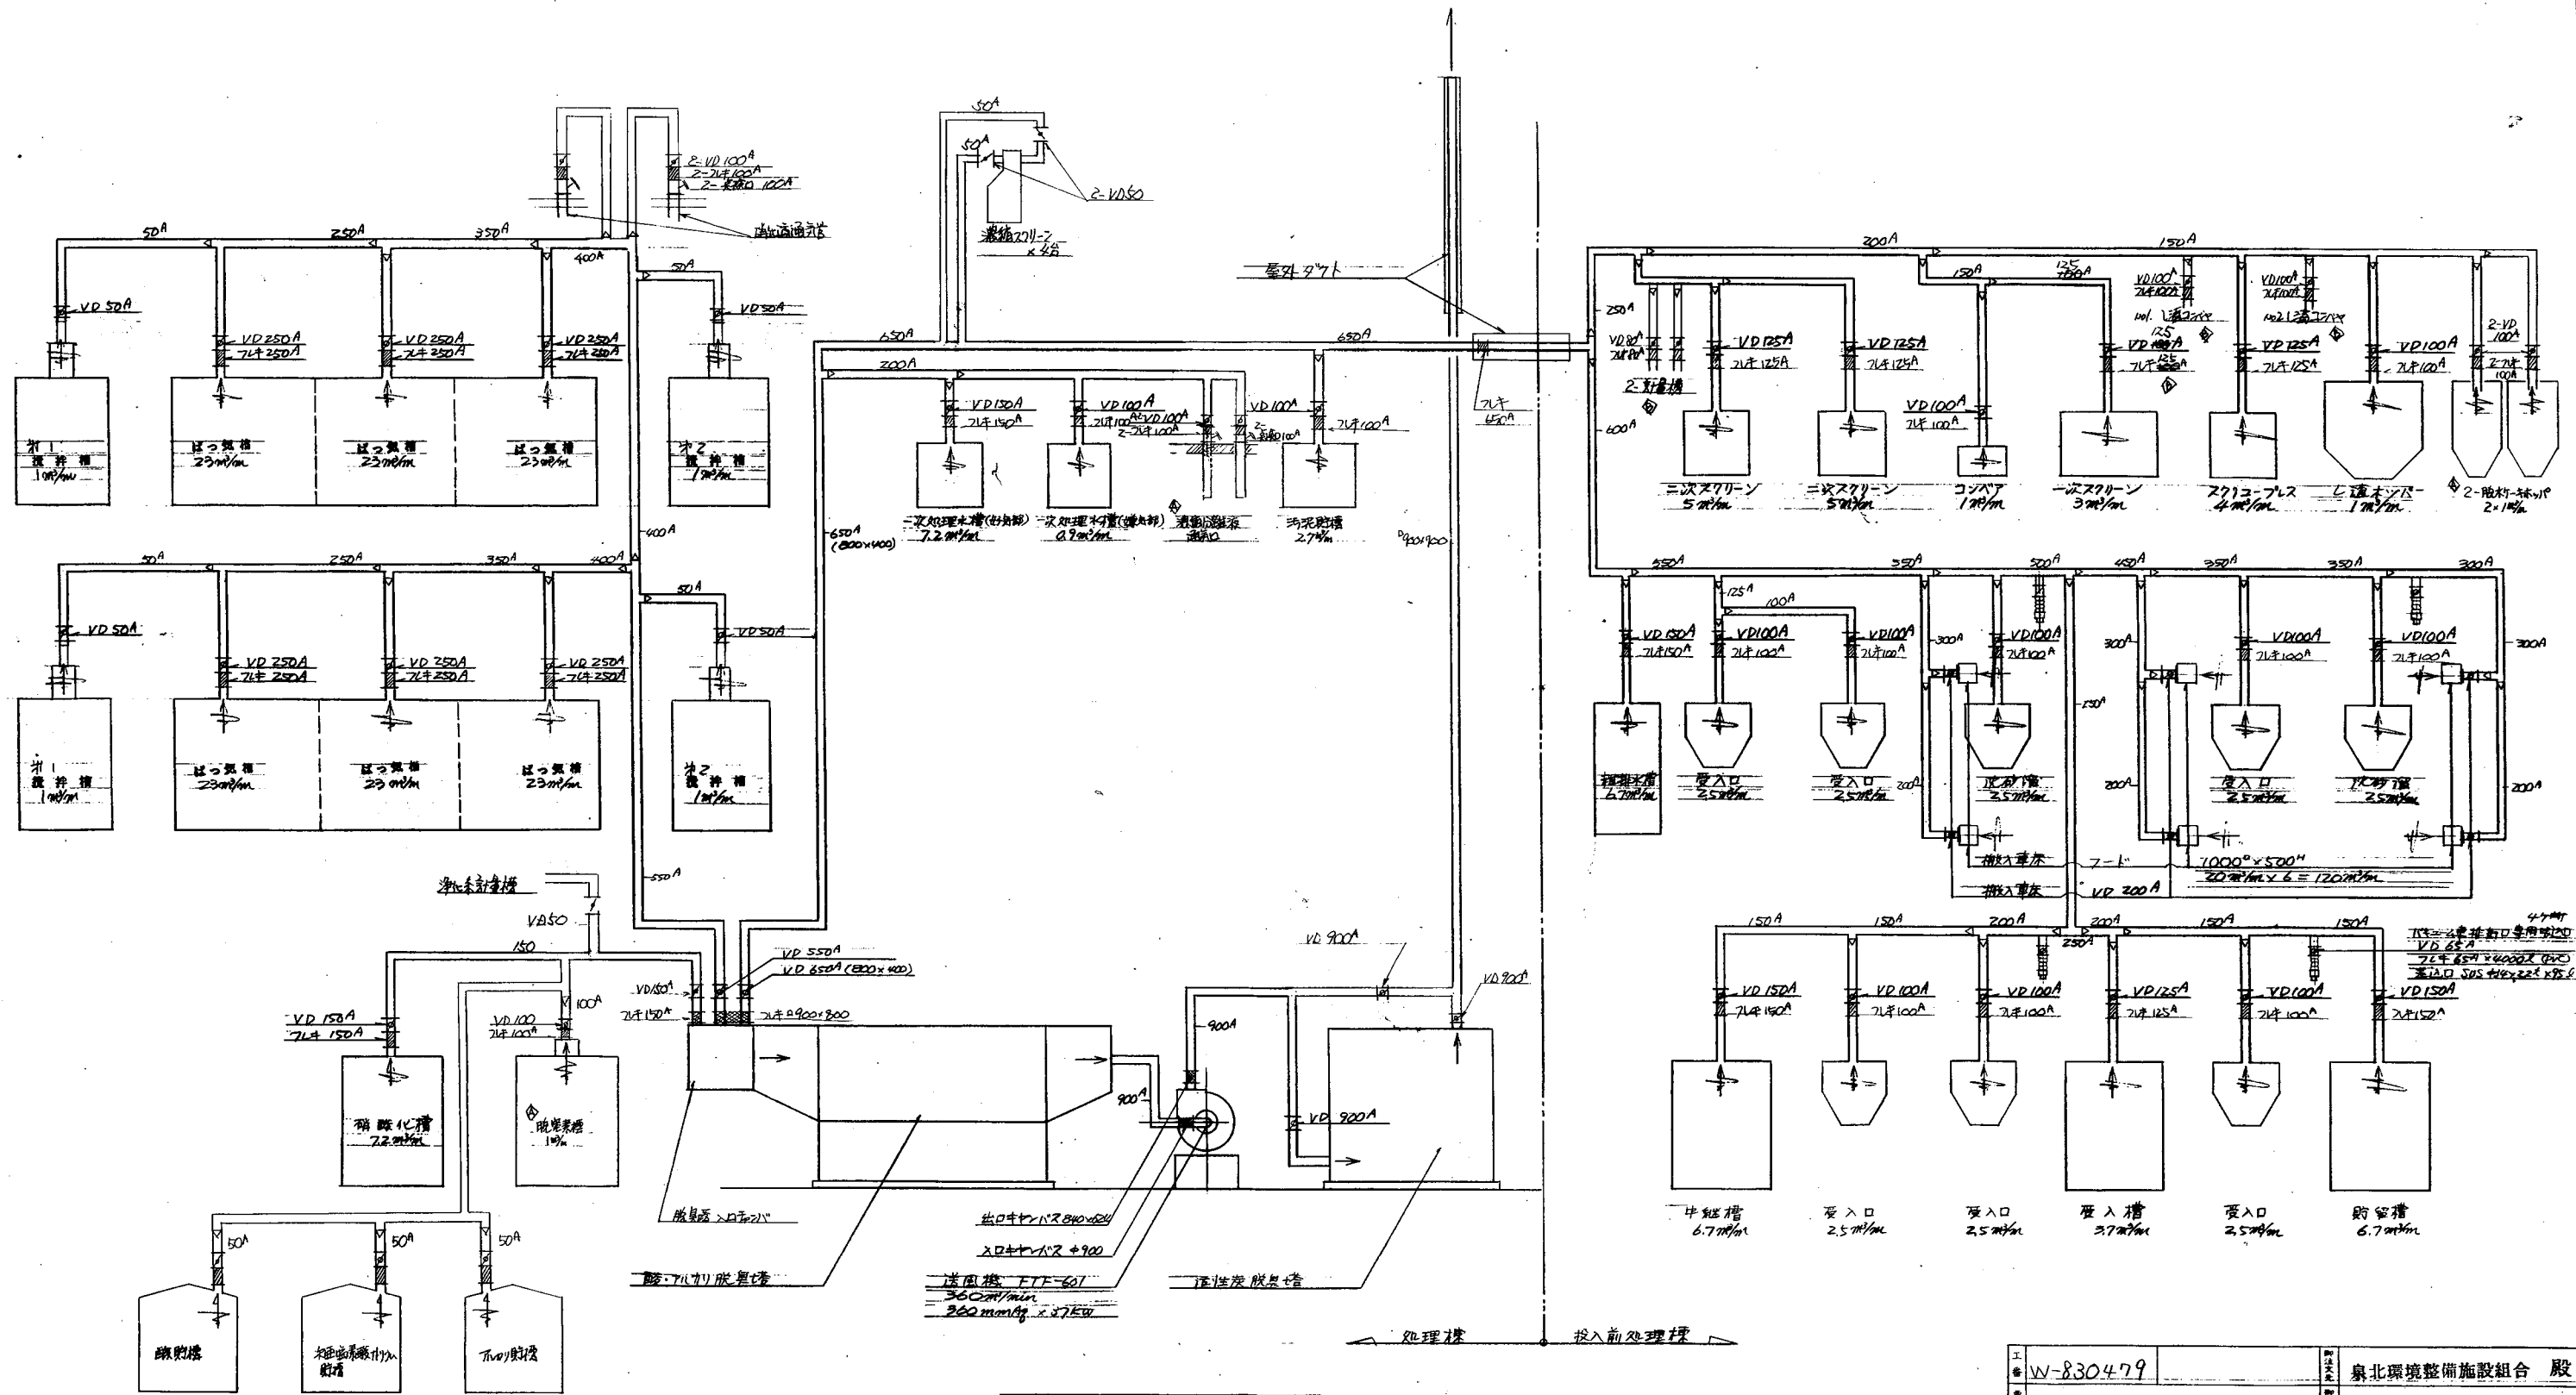

脱臭ダクト系統図 縮尺 1/1000

工番 W-830479		東北環境整備施設組合 股	
事項		股	
承認	担当	設計	監理
作成	校核	製図	名
脱臭ダクト系統図		第三角法	
社 荏原インフィルコ株式会社		1/1000 1/1000 1/1000	

記号	訂正	年月日	訂正者	担当	承認
A					
B					
C					
D					
E					

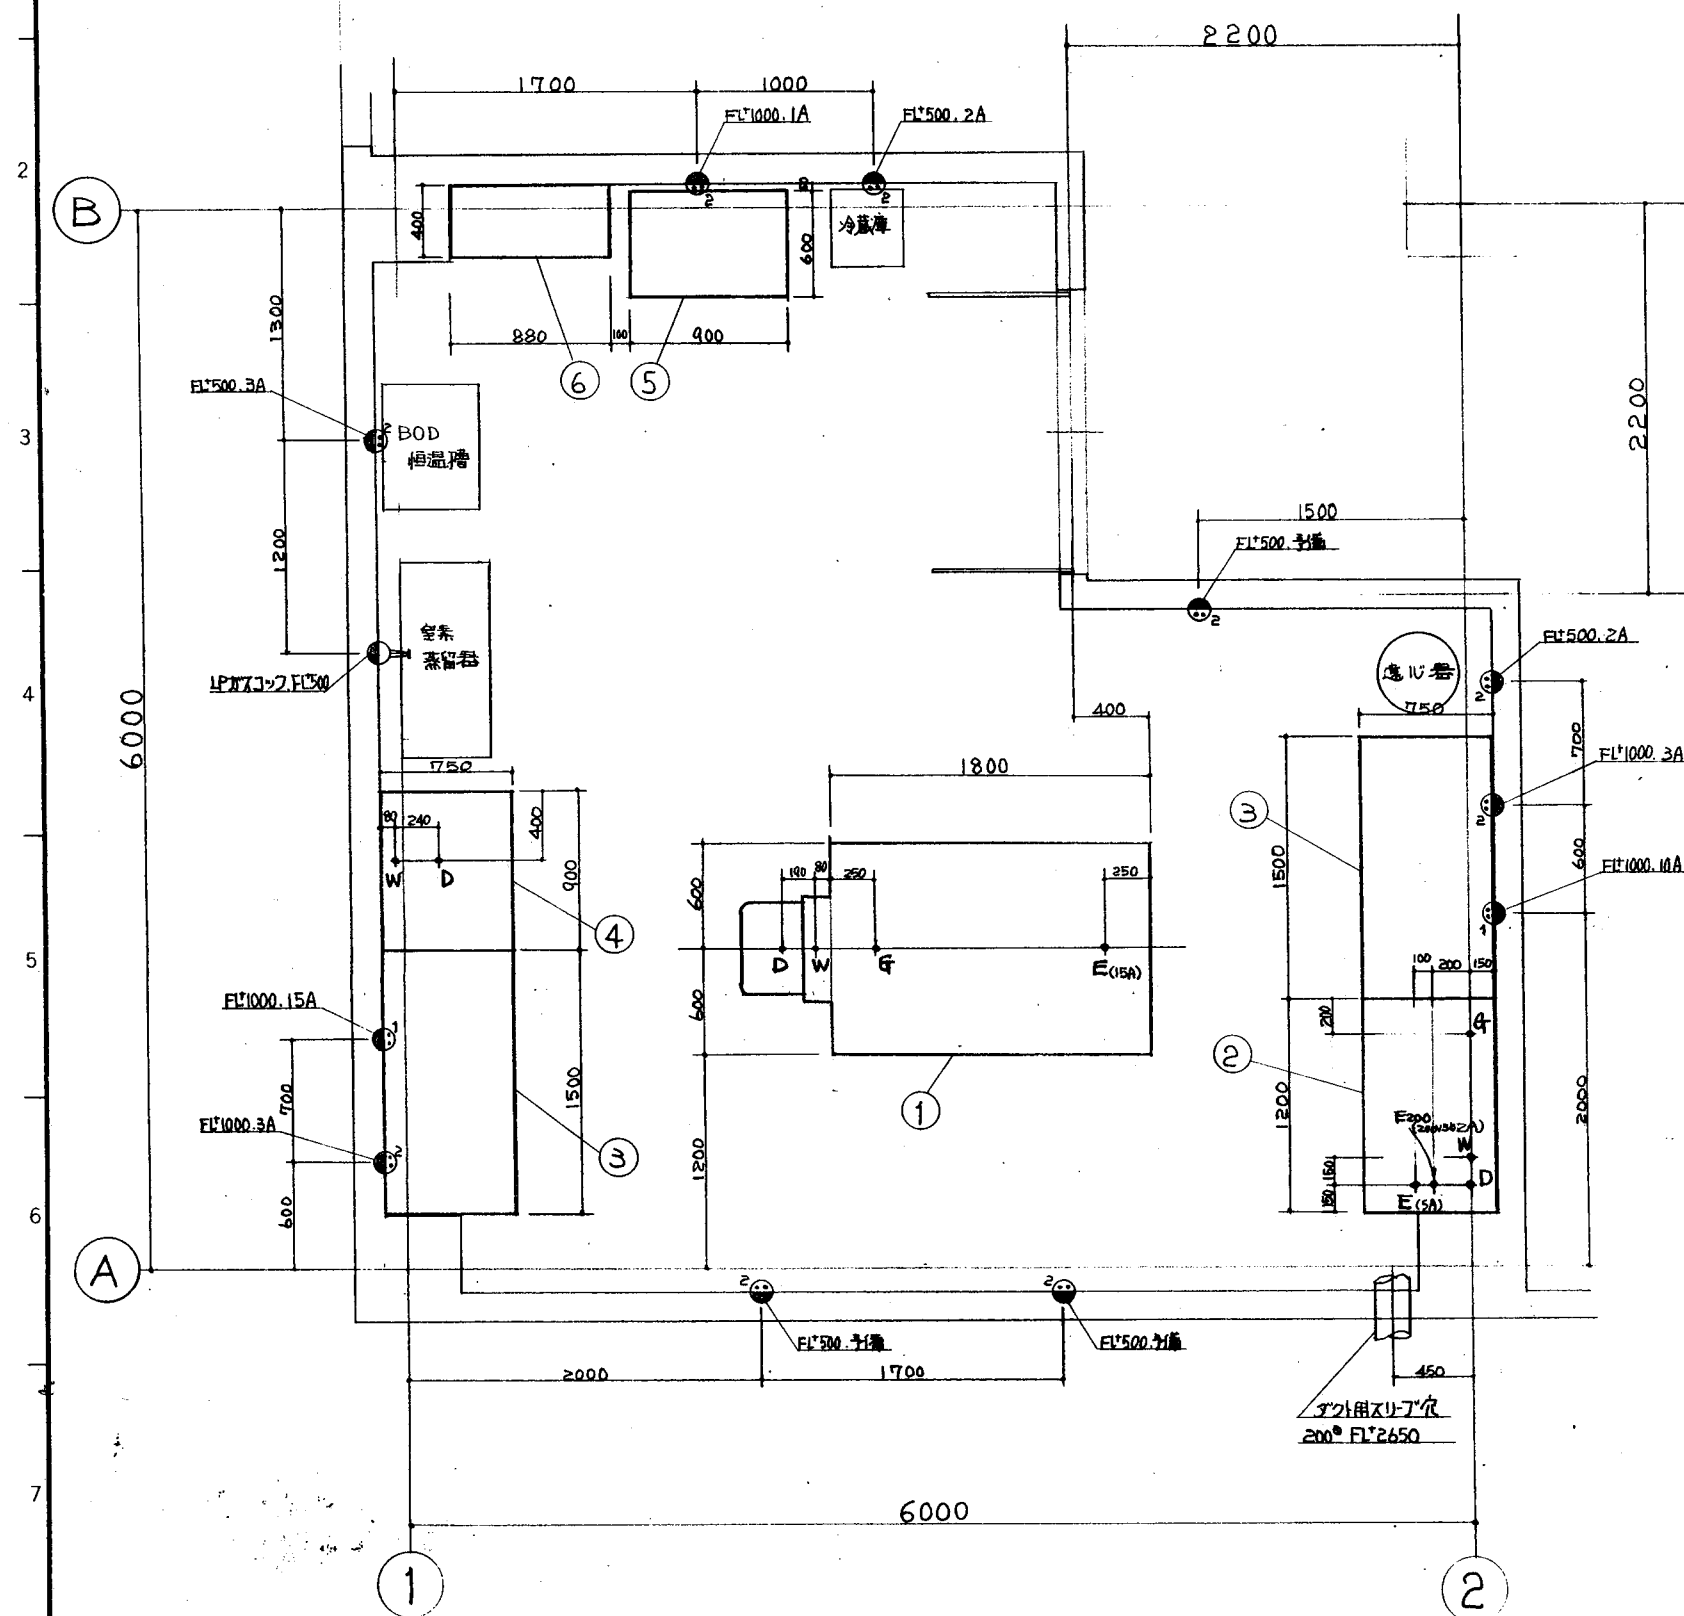

NO	品 名	型 式	寸 法			数
			W	D	H	
1	中央実験台	FCA-180G	1800	1200	800	1
2	ドラフトチャンバー	FKE-120P	1200	750	2100	1
3	サイド実験台	FFA-150G	1500	750	800	2
4	流 し 台	FSD-90	900	750	800 (930)	1
5	天 秤 台	FBT-90	900	600	800	1
6	薬品器具戸棚	MC-124G MC-124N-Σ	880	400	1850	1

土上り壁の構造

G プロパンガス圧力 $\frac{1}{2}B$ FL 100 mm + クラヒメ

W 水 道 水 " " " "

D 排水 " 口径40^{mm} "

E 電圧印上り AC100V 7-8寸 容量不特定


E200 " AC200N 37H " 2A

● 壁付電気コンセント AC100V用・2口 FL高容量 通設各指定


● LPガスコック 1寸口 FL⁺500 ※101

ダクトスリープ $\wedge$ 200^b FL2650... (通ダクト 外186^b)

工番	W-830479	社名	東建理	計法支先	泉北環境整備施設組合	殿
要項	200 K $\frac{kg}{h}$	御使用先				殿
承認	 	担当		設計	水質分析室 ----- 機器設置図	第三角法 1 尺 度 30
		調査		製図		
住原インフィル株式会社				サイズ 国書 2 W W 8 3 0 4 7 9 - 0 1 3		

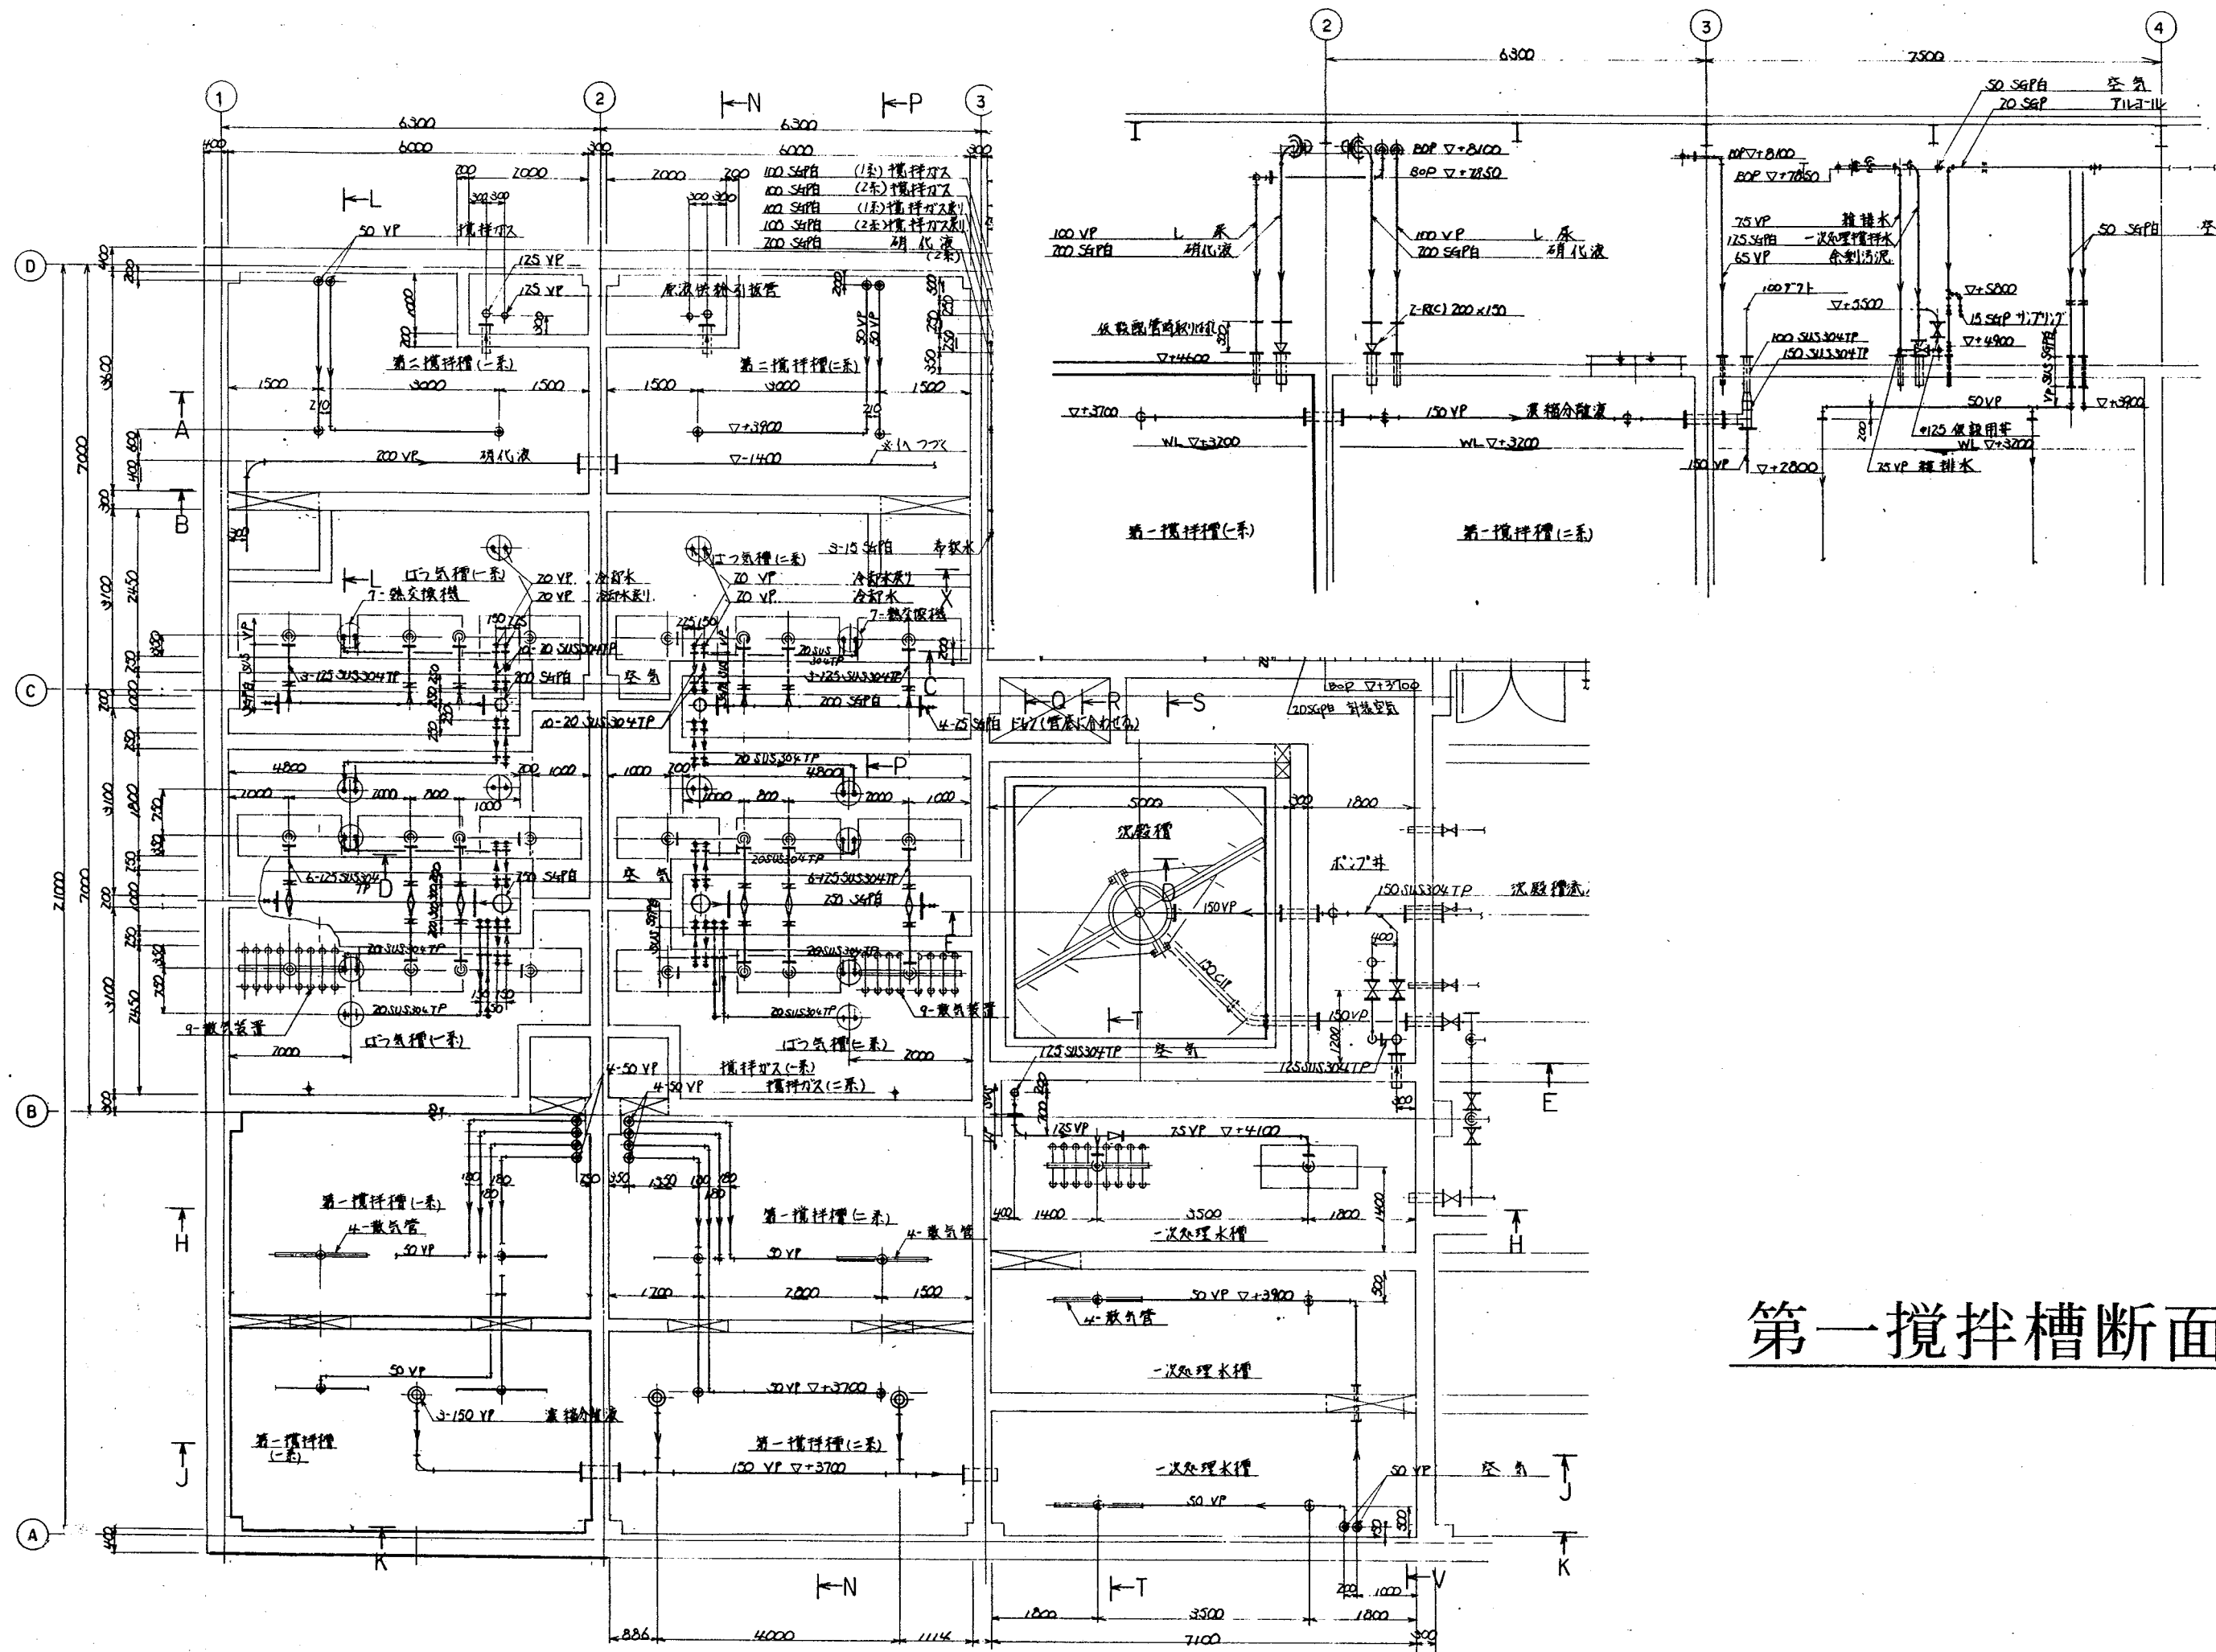


第一搅拌槽断面图

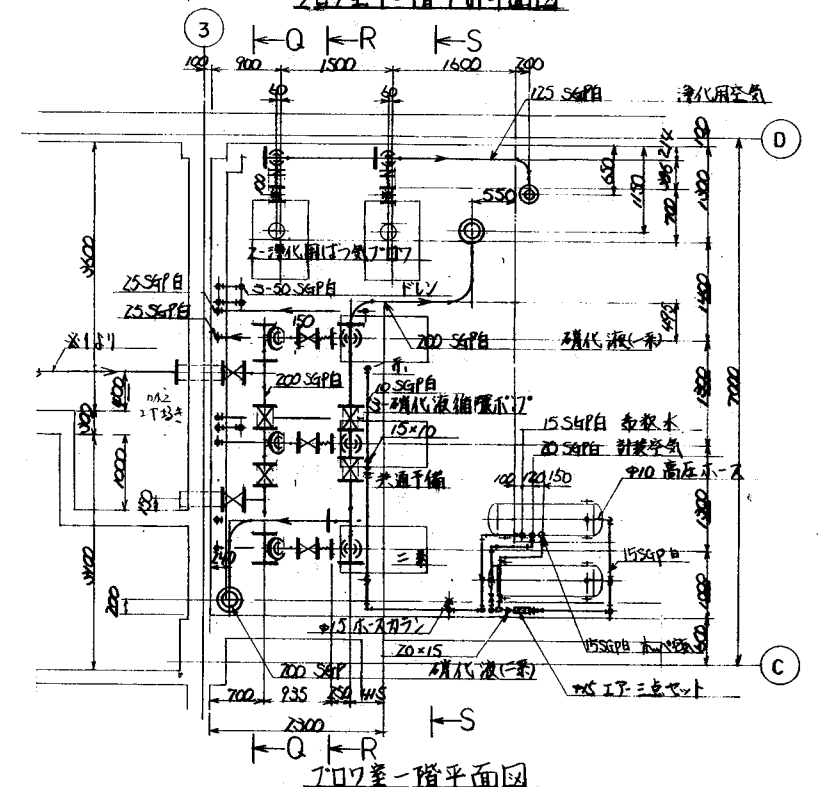[illegible]


工番	W-830479	し尿処理	排水管	集水環境整備施設組合
要項	し尿処理量	200kg/日	排水先	敷
承	組 当	設計	国	第三分注
記	圖表	製図	名	尺 寸 1/50
往原インフィルコ株式会社			大目 1 W N O S 0479 - 051 K	

工番	W-830479	1 尿処理	東北環境整備施設組合
要項	1 尿処理量 200kg/日		
承認	 担当  設計  製図 11.26	国 名	第三角 尺 1 50 度
図名	処理棟 二階平面図		
住所	住原インフィル株式会社		


記号	訂正	年月日	訂正者	担当者	承認
A					
B					
C					
D					
E					

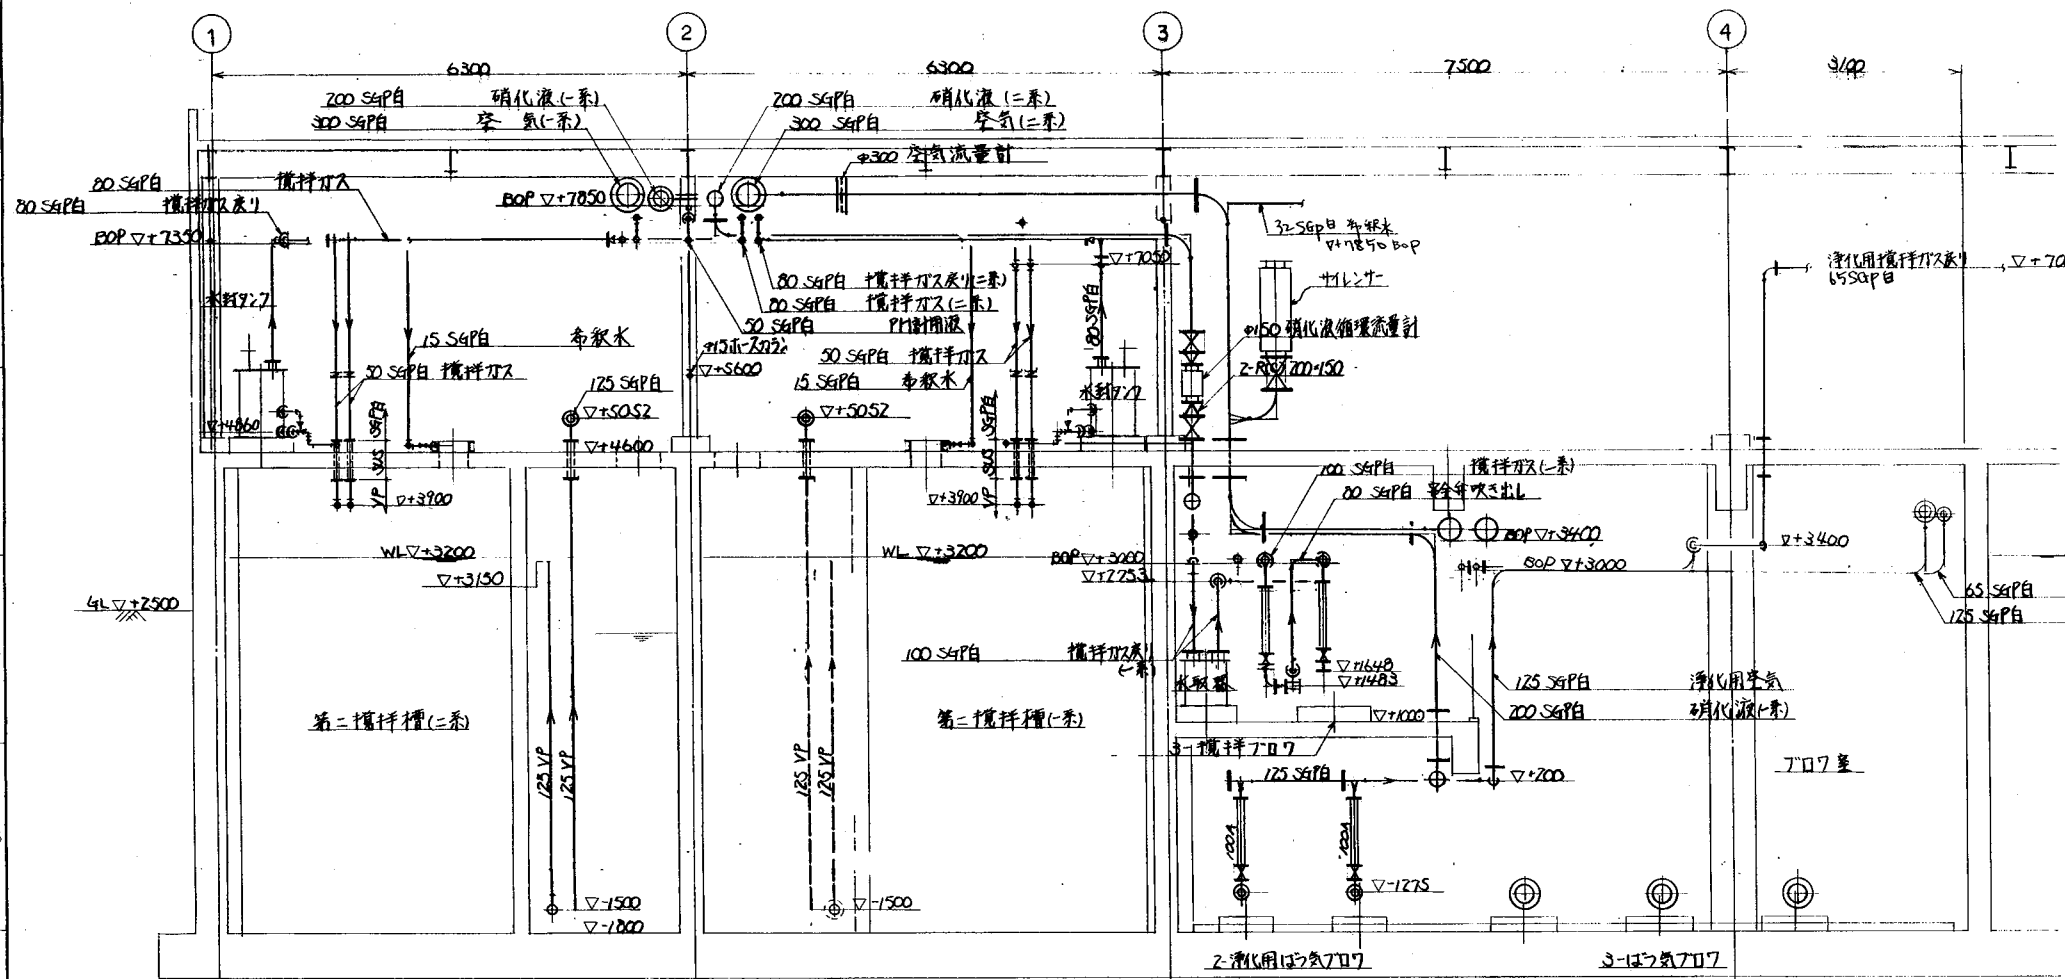


断面 AA

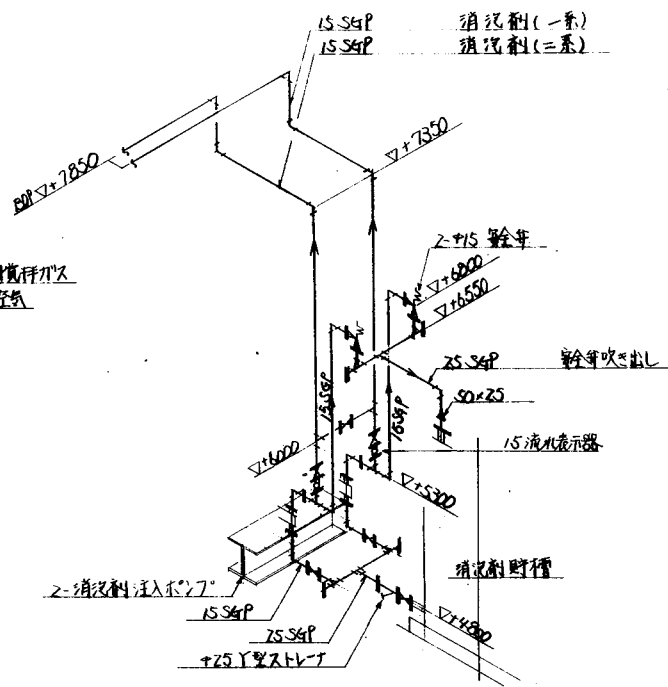

硝化液注入ポンプ配管詳細

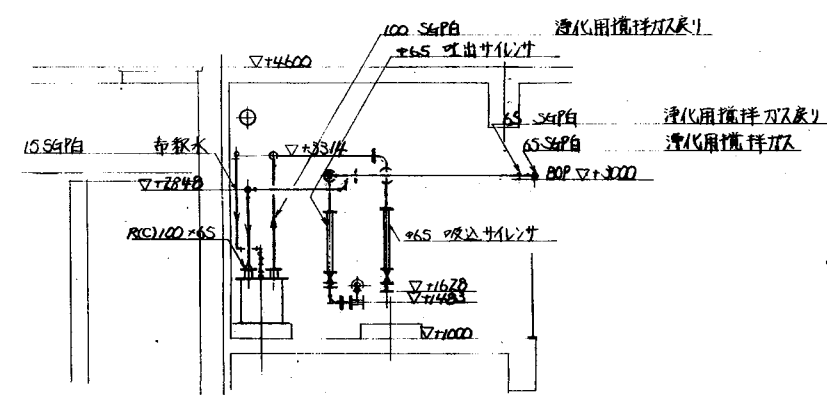


断面 XX

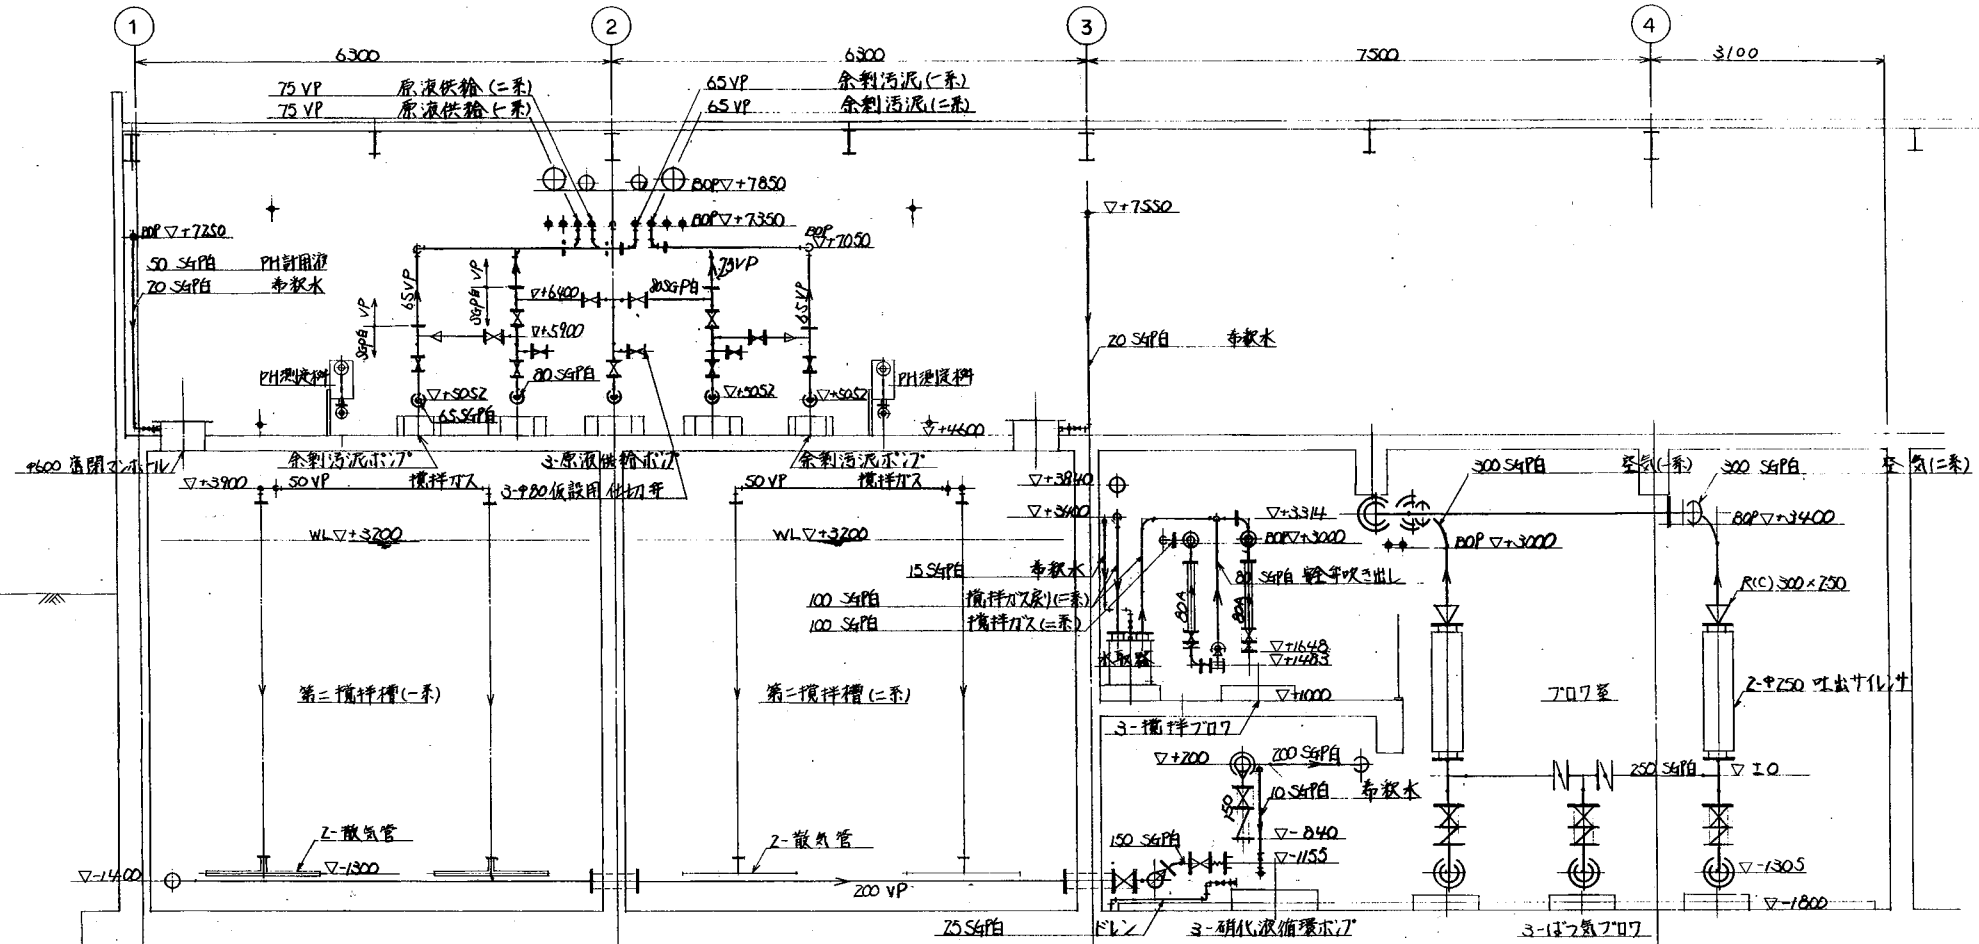


断面 BB

工事 W-830479	処理 し尿処理	東北環境整備施設組合 股
処理 し尿処理量 200 K ₂ /日		股
設計 1/50	製図 1/50	断面図 (1/5)
監理 1/50	承認 1/50	第三角法
荏原インフィル株式会社		1 W 830479-053

記号	訂	正	年月日	訂正者	担当者	承認
A						
B						
C						
D						
E						

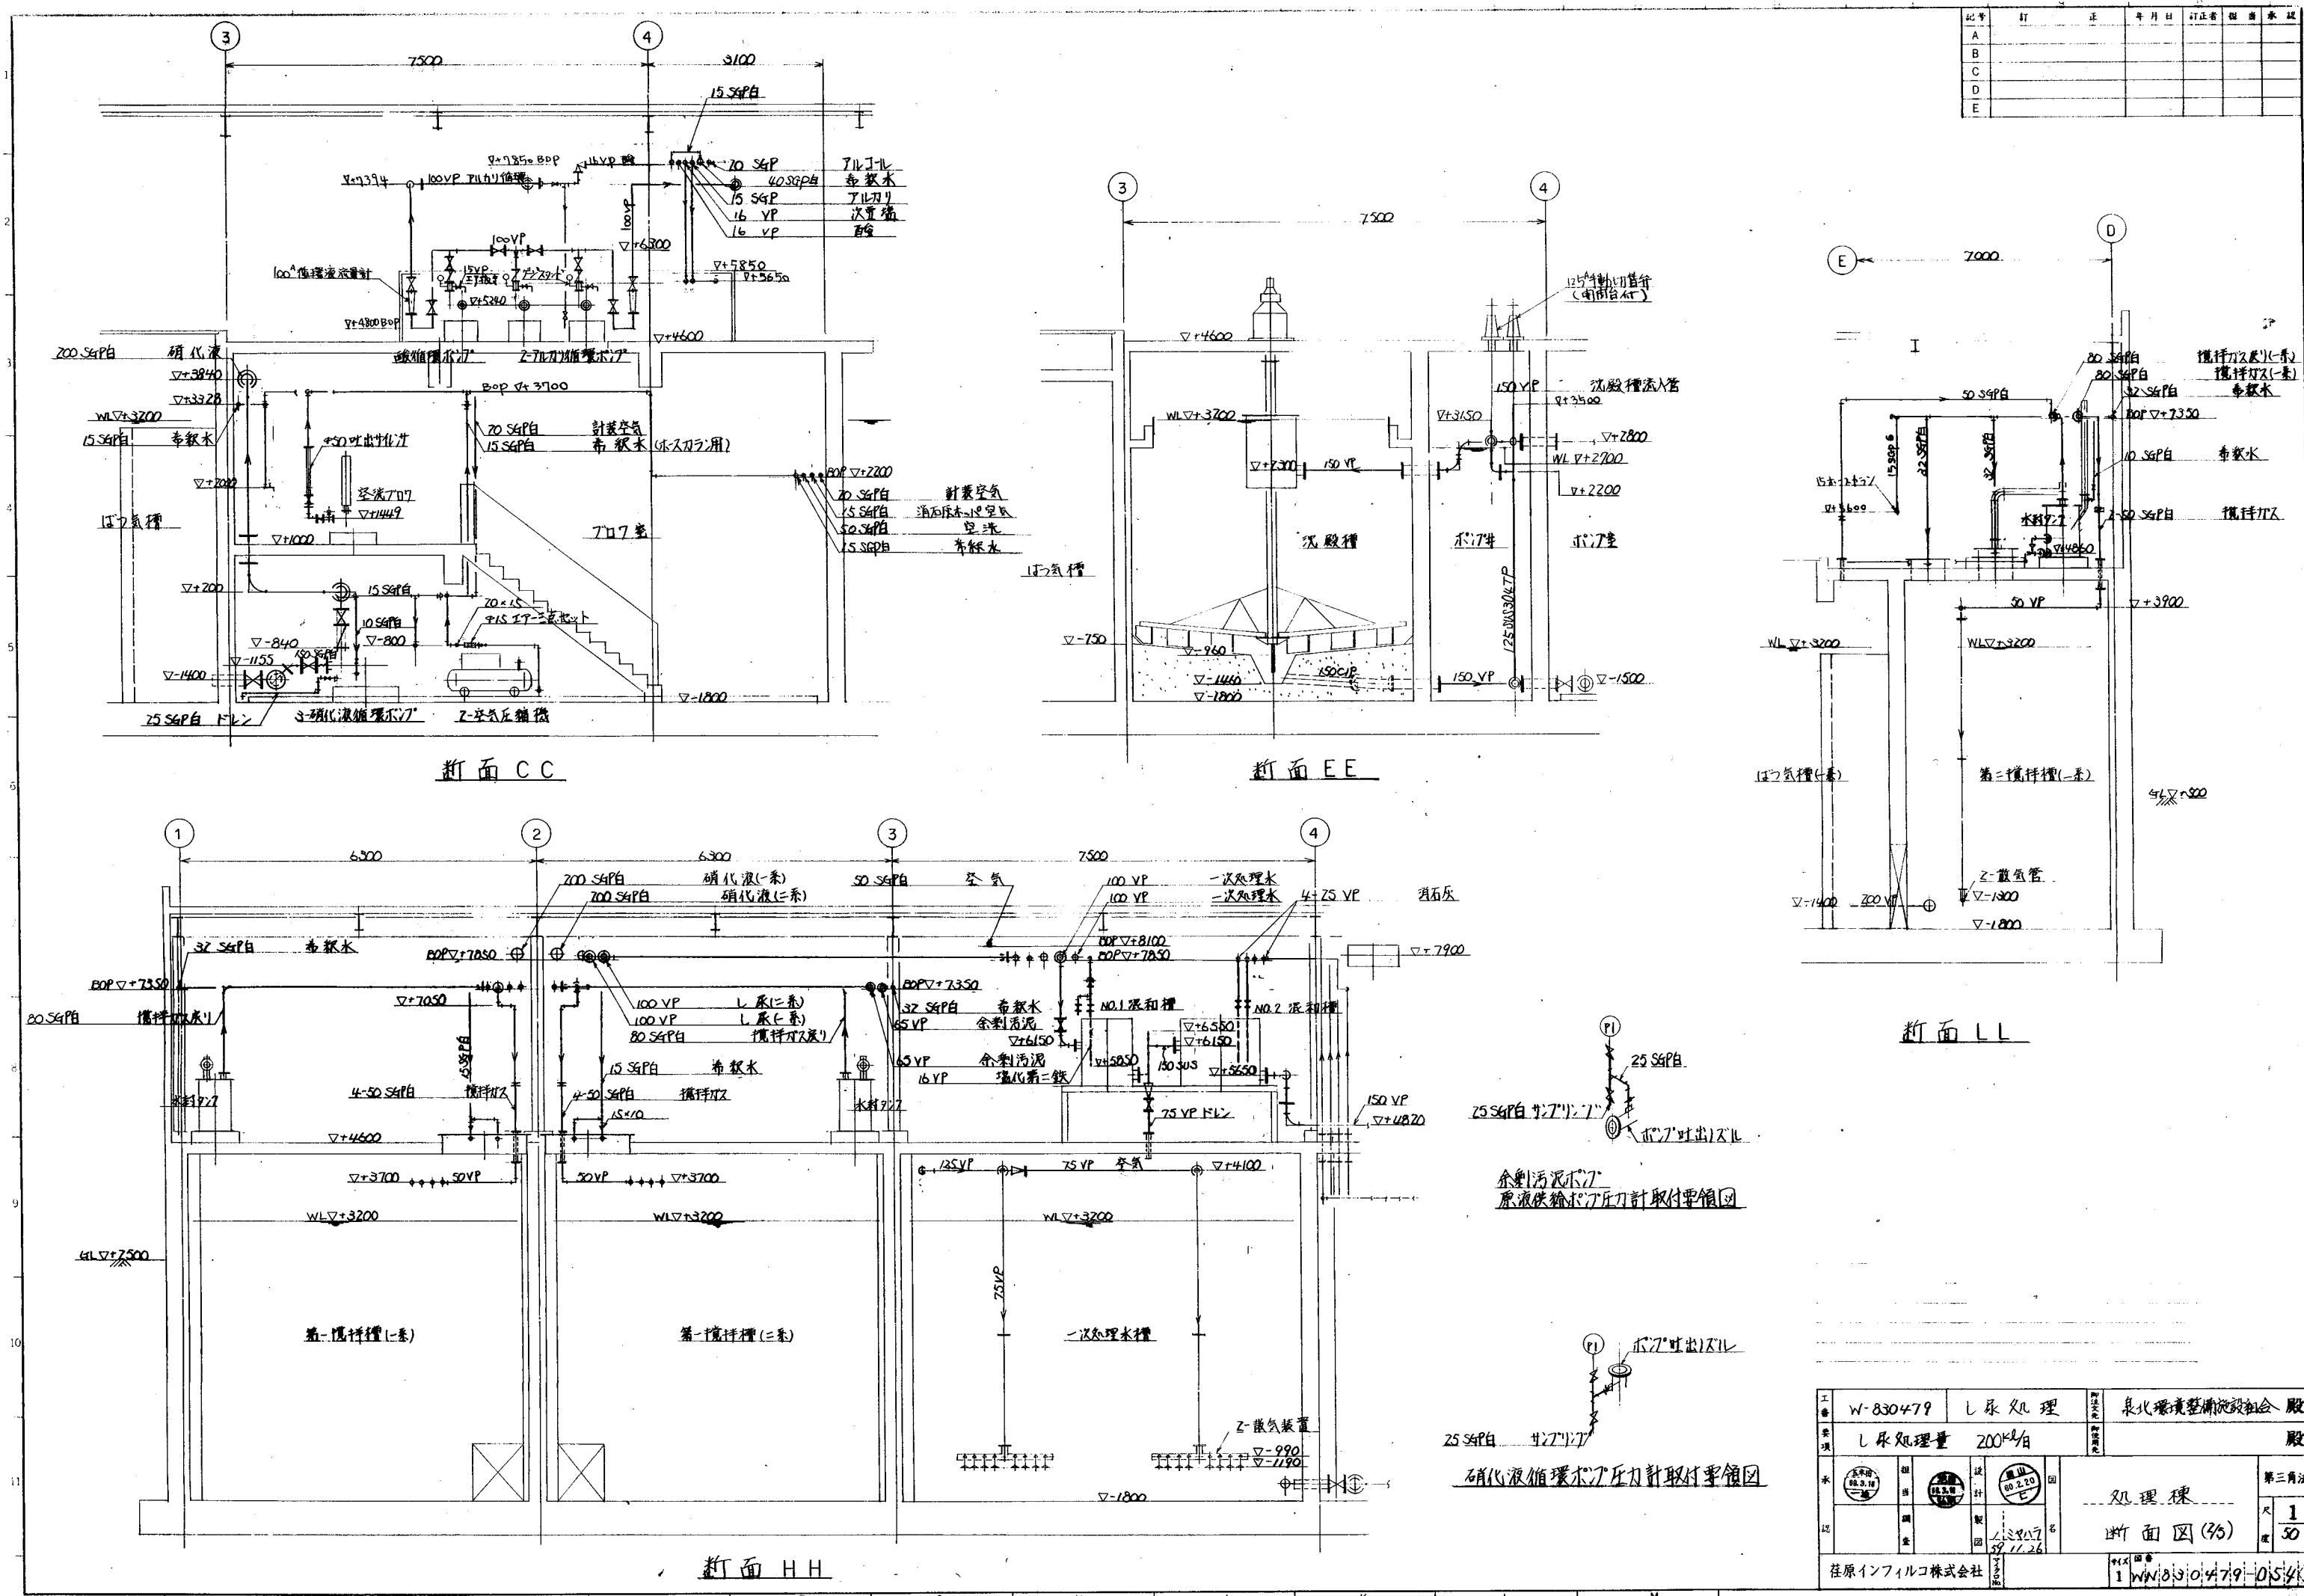

工事 番号	W-830479	し尿処理	東北環境整備施設組合 殿
事項	し尿処理量 200 $\text{m}^3/\text{日}$		殿
水	設計 監理	設計 監理	設計 監理
記	図 章	図 章	図 章
処理課 断面図(35)			第三角法 大 1 小 50
荏原インフィル株式会社			1 W-830479-05

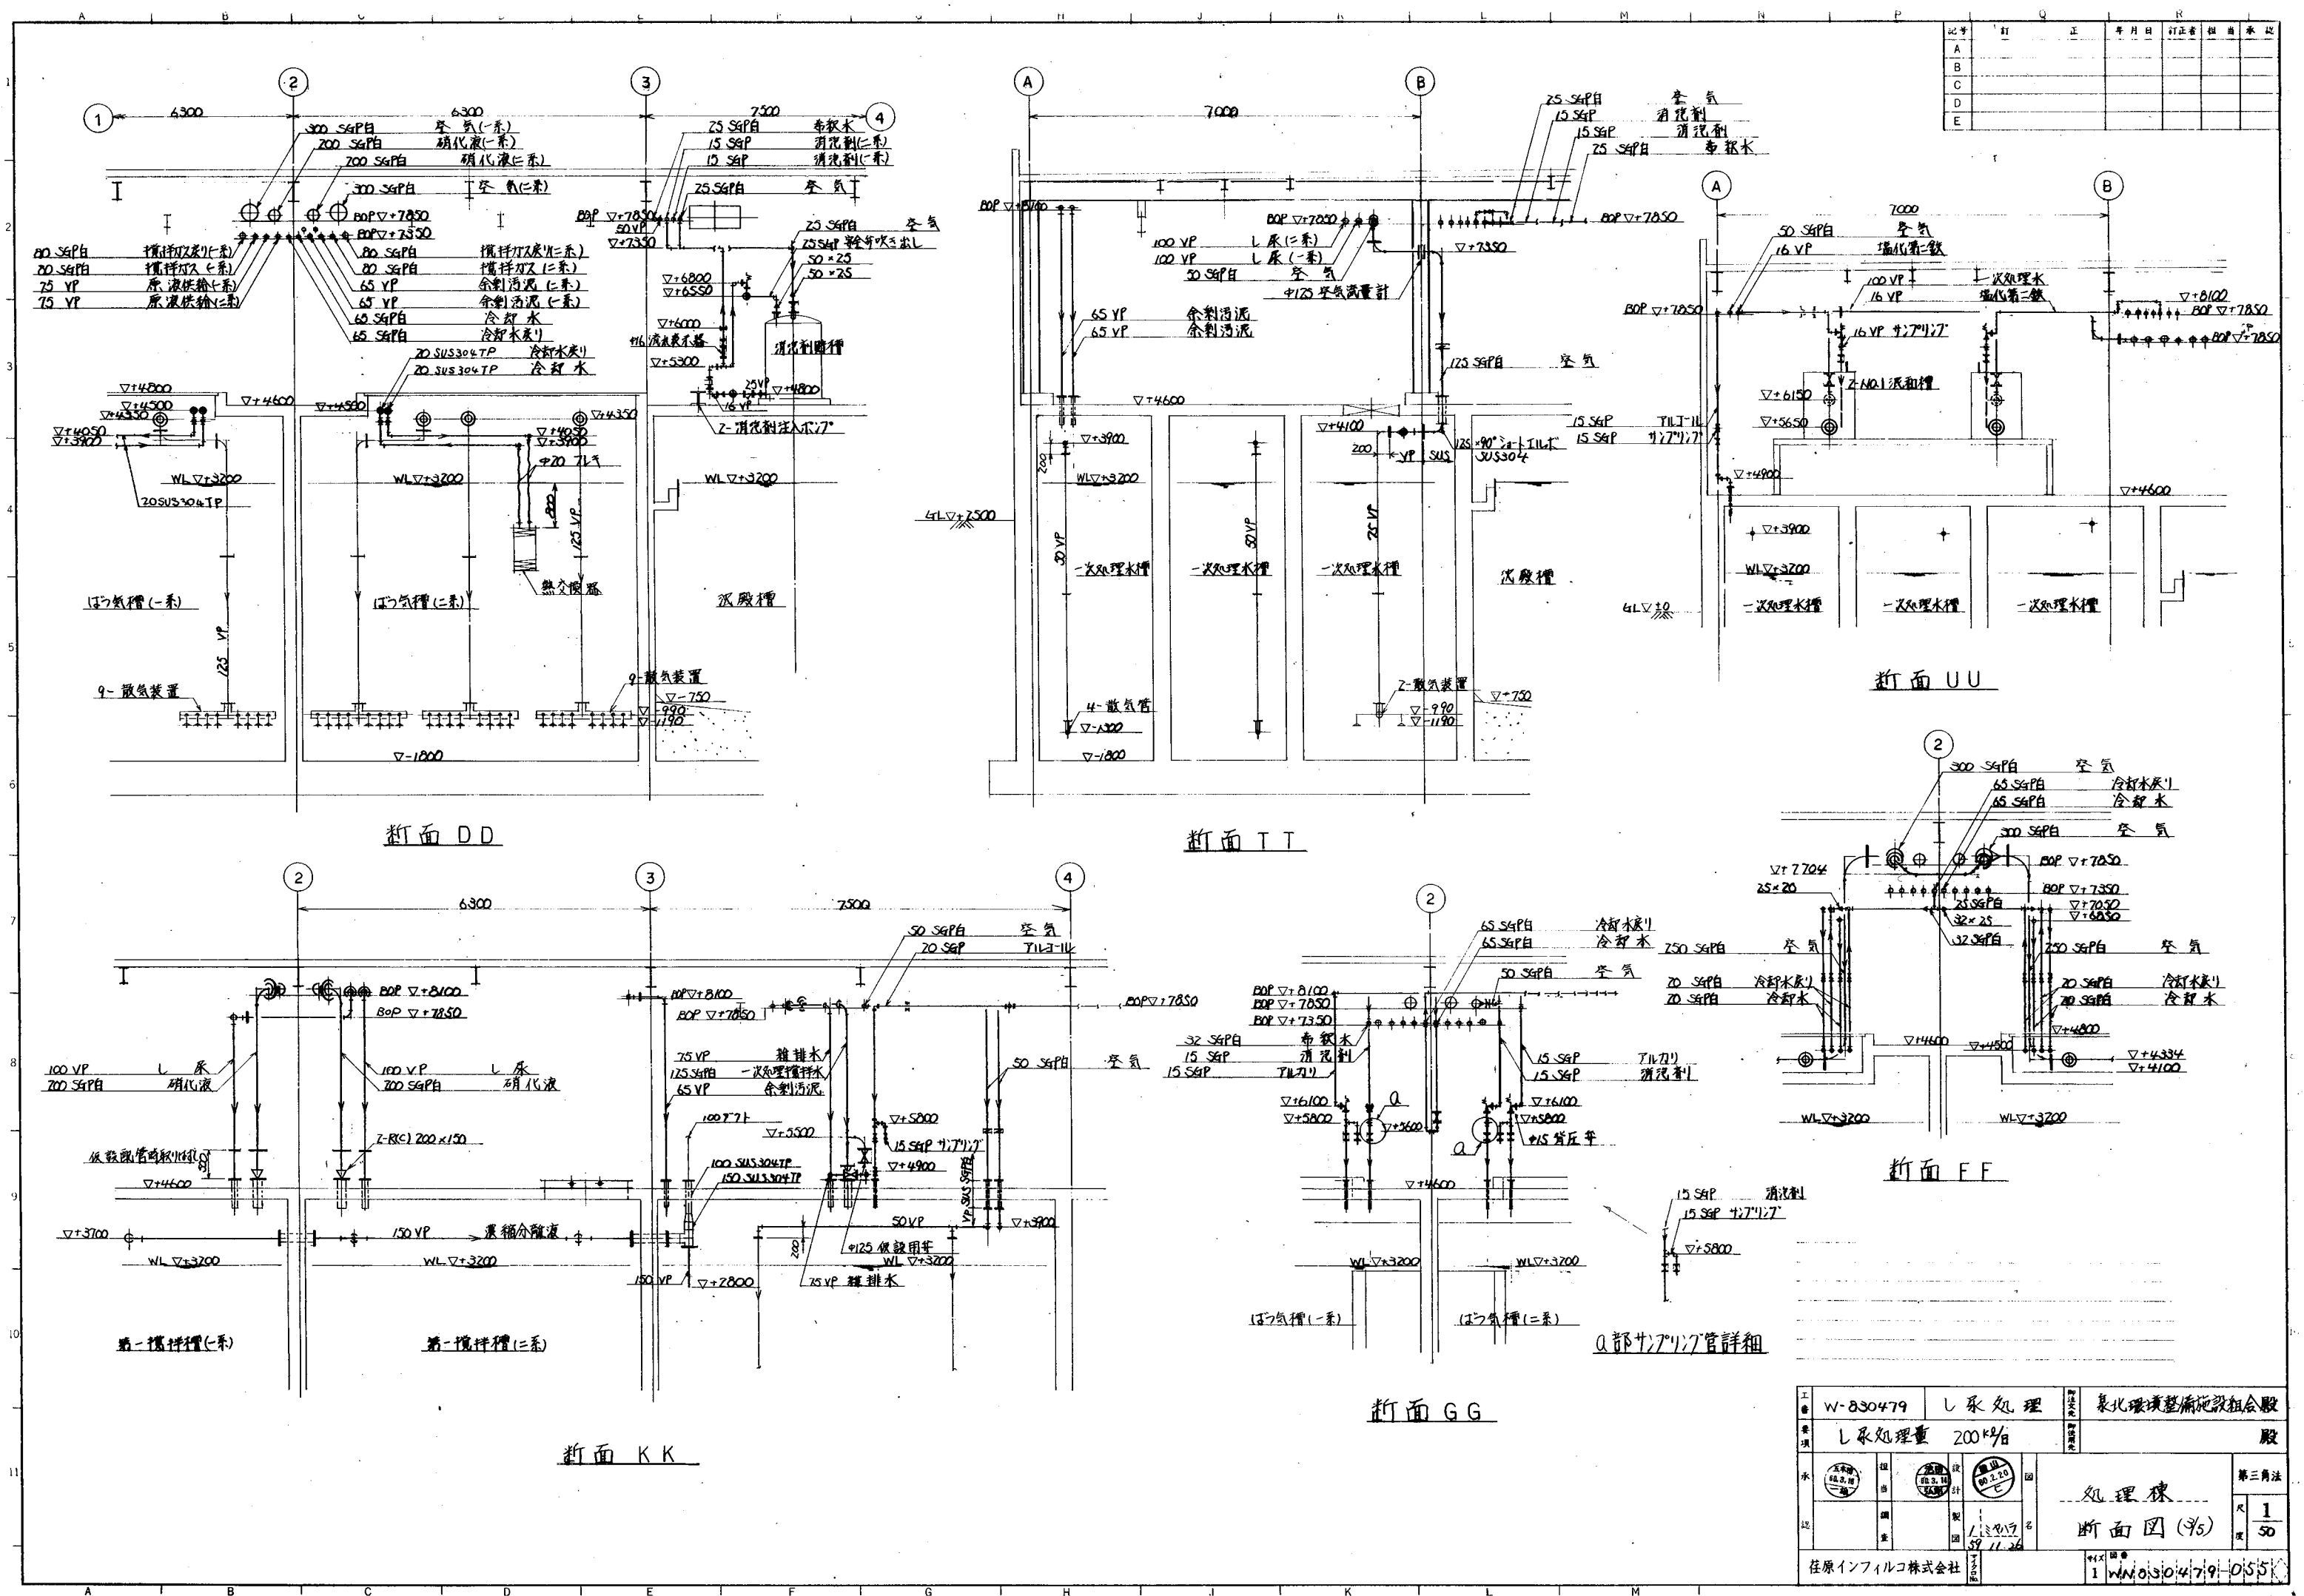

記号	訂正	年月日	訂正者	担当者	承認者
A					
B					
C					
D					
E					

工番	W-830479	処理	北環境整備施設組合
事項	処理量 200t/d		股
水			
部			
図			
製			
図			
1	W-830479	055	




This architectural drawing illustrates the layout and details of a wastewater treatment plant. The main plan view at the top shows a rectangular facility divided into several sections, with dimensions of 6300 and 7000. Key components include:

- Primary Sedimentation Tanks (第一沉砂槽):** Two large rectangular tanks on the left side, each with a width of 7000 and a length of 6300. They are equipped with 4-散気管 (4-aeration pipes) at the bottom.
- Primary Aeration Tank (第一曝气槽):** A large rectangular tank on the right side, with a width of 7000 and a length of 6300. It features a 4-散気管 (4-aeration pipe) at the bottom.
- Secondary Sedimentation Tank (第二沉砂槽):** A rectangular tank located between the primary sedimentation tanks and the primary aeration tank.
- Secondary Aeration Tank (第二曝气槽):** A rectangular tank located between the secondary sedimentation tank and the primary aeration tank.
- Sludge Thickening Tank (污泥浓缩槽):** A rectangular tank located at the bottom right of the main plan.
- Sludge Dewatering Tank (污泥脱水槽):** A rectangular tank located at the bottom right of the main plan.
- Sludge Disposal Tank (污泥处置槽):** A rectangular tank located at the bottom right of the main plan.
- Sludge Storage Tank (污泥贮存槽):** A rectangular tank located at the bottom right of the main plan.
- Sludge Disposal Tank (污泥处置槽):** A rectangular tank located at the bottom right of the main plan.


The drawing also includes detailed cross-sections and elevations:

- Section A-A:** A cross-section of the primary sedimentation tank, showing the internal structure and the 4-散気管 (4-aeration pipe) at the bottom.
- Section B-B:** A cross-section of the primary aeration tank, showing the internal structure and the 4-散気管 (4-aeration pipe) at the bottom.
- Section C-C:** A cross-section of the secondary sedimentation tank, showing the internal structure and the 4-散気管 (4-aeration pipe) at the bottom.
- Section D-D:** A cross-section of the secondary aeration tank, showing the internal structure and the 4-散気管 (4-aeration pipe) at the bottom.
- Section E-E:** A cross-section of the sludge thickening tank, showing the internal structure and the 4-散気管 (4-aeration pipe) at the bottom.
- Section F-F:** A cross-section of the sludge dewatering tank, showing the internal structure and the 4-散気管 (4-aeration pipe) at the bottom.
- Section G-G:** A cross-section of the sludge disposal tank, showing the internal structure and the 4-散気管 (4-aeration pipe) at the bottom.
- Section H-H:** A cross-section of the sludge storage tank, showing the internal structure and the 4-散気管 (4-aeration pipe) at the bottom.
- Section I-I:** A cross-section of the sludge disposal tank, showing the internal structure and the 4-散気管 (4-aeration pipe) at the bottom.
- Section J-J:** A cross-section of the sludge storage tank, showing the internal structure and the 4-散気管 (4-aeration pipe) at the bottom.
- Section K-K:** A cross-section of the sludge disposal tank, showing the internal structure and the 4-散気管 (4-aeration pipe) at the bottom.
- Section L-L:** A cross-section of the sludge storage tank, showing the internal structure and the 4-散気管 (4-aeration pipe) at the bottom.
- Section M-M:** A cross-section of the sludge disposal tank, showing the internal structure and the 4-散気管 (4-aeration pipe) at the bottom.
- Section Z-Z:** A cross-section of the sludge storage tank, showing the internal structure and the 4-散気管 (4-aeration pipe) at the bottom.


The drawing also includes detailed elevations and dimensions for various components, such as the 4-散気管 (4-aeration pipe) and the 4-散気管 (4-aeration pipe).

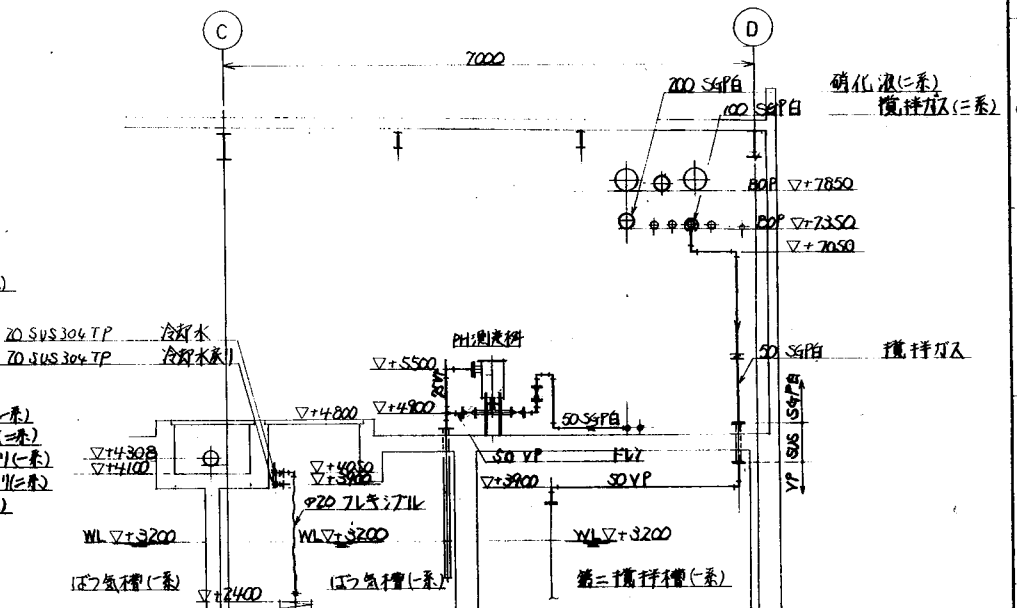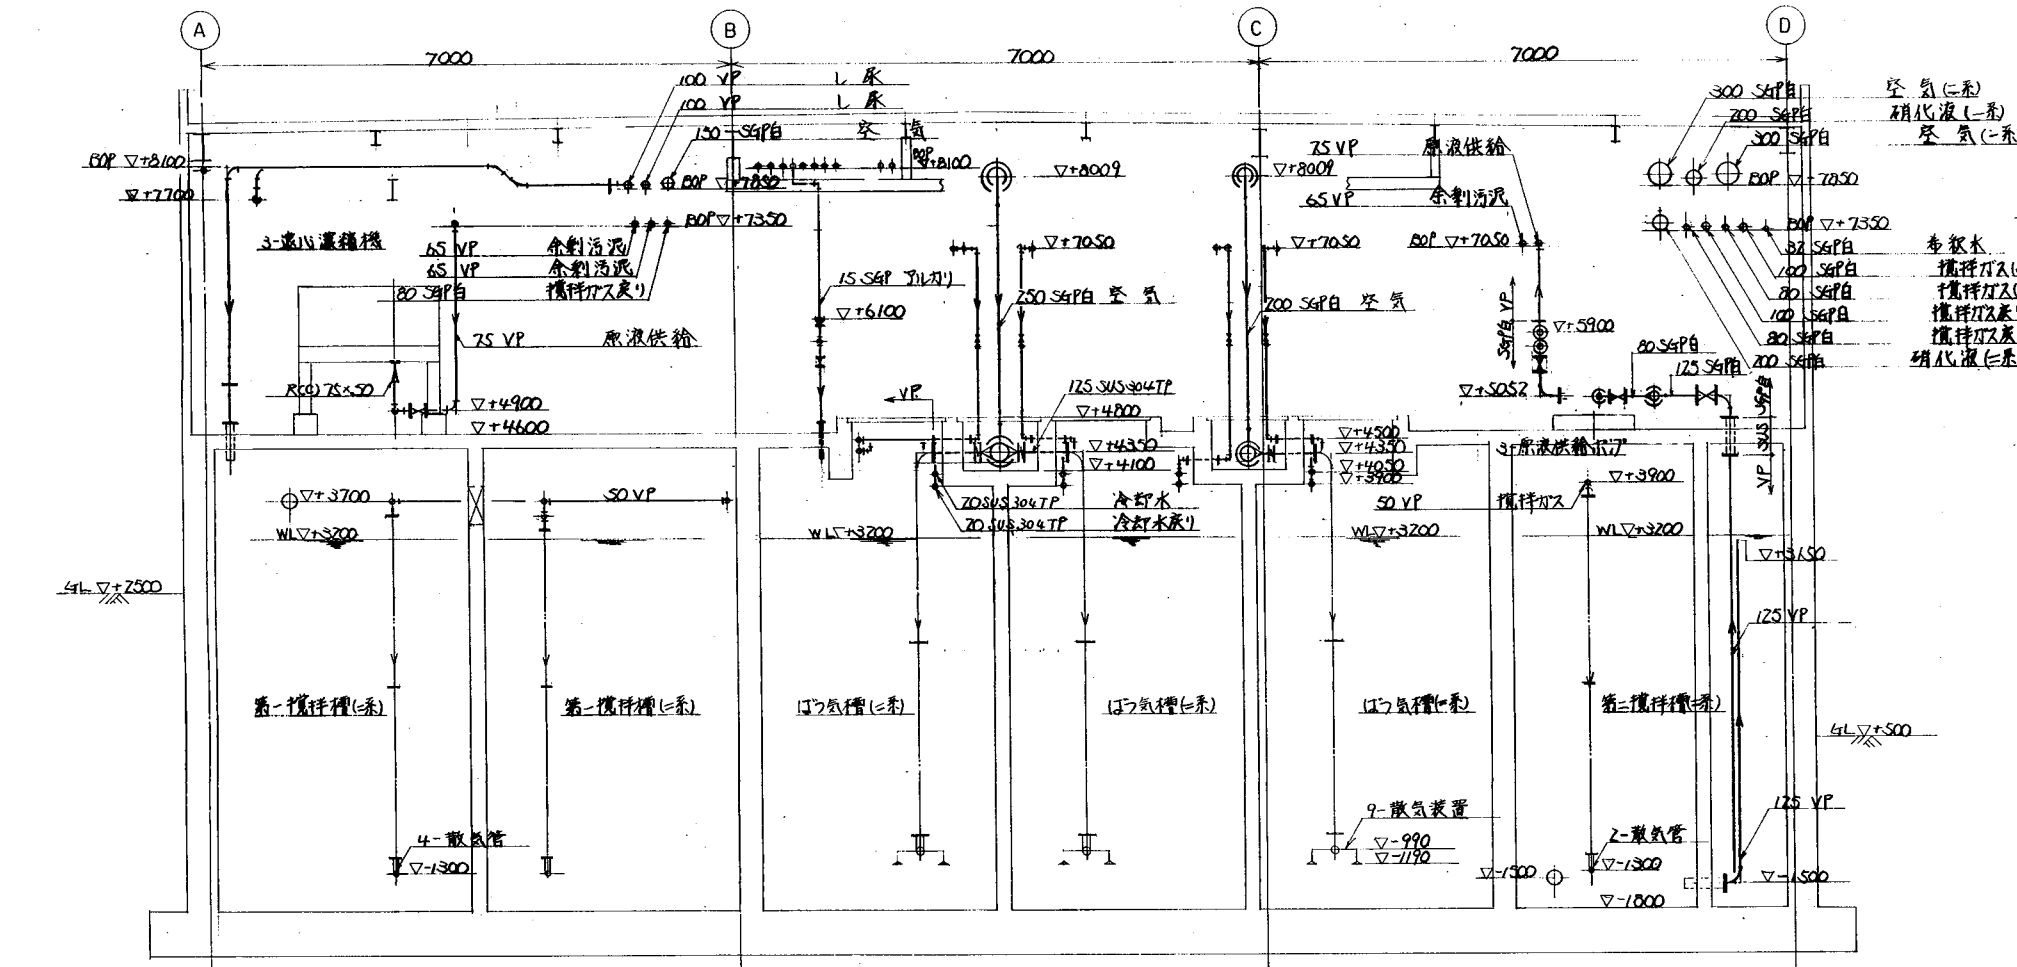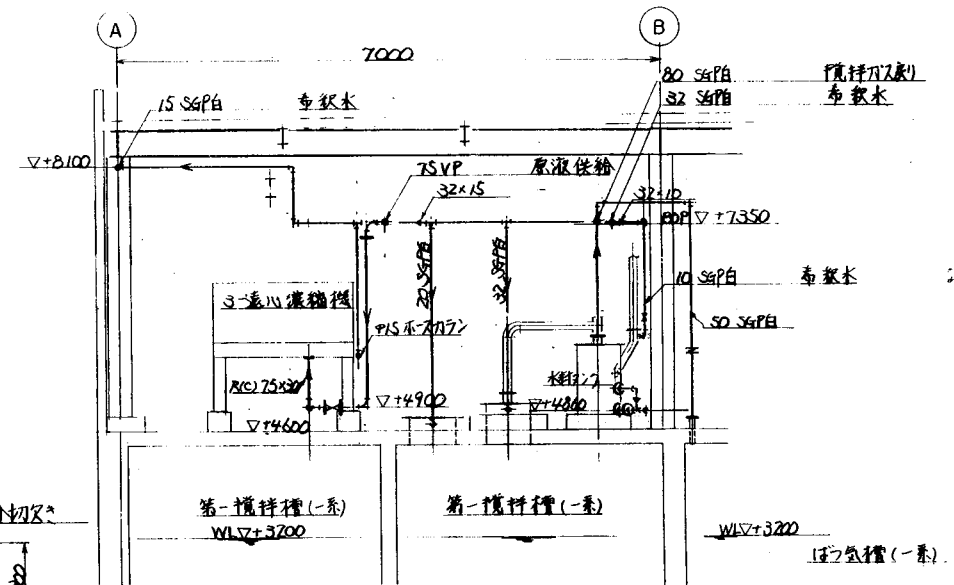

断面 S S

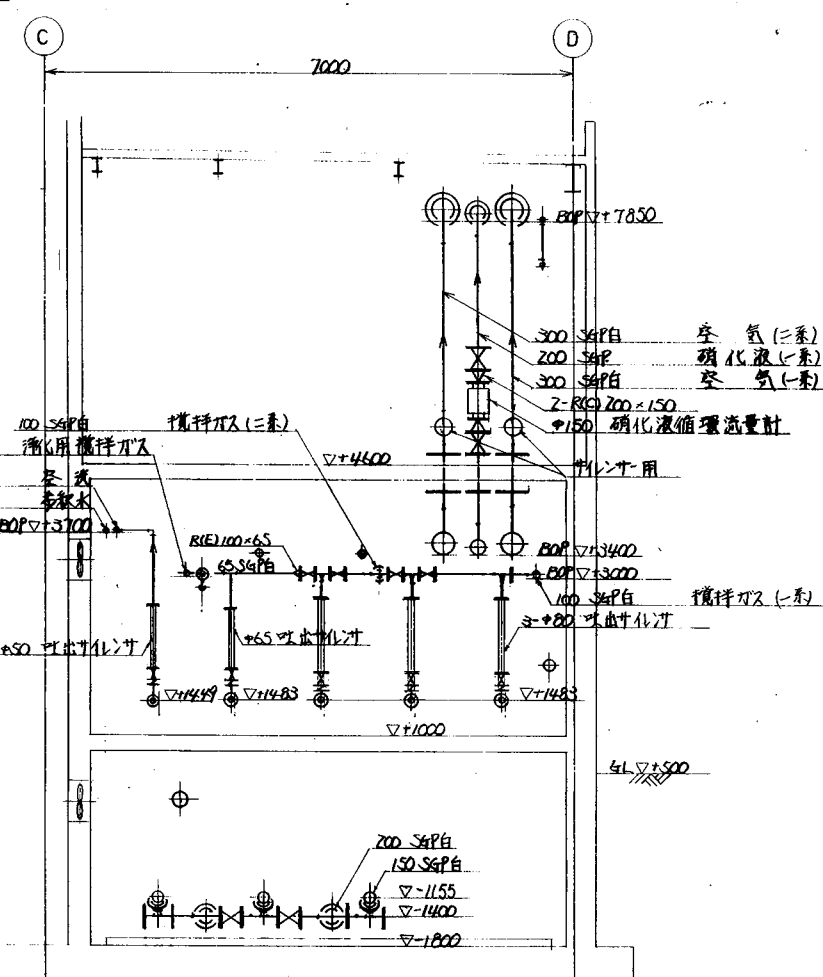



断面 RR

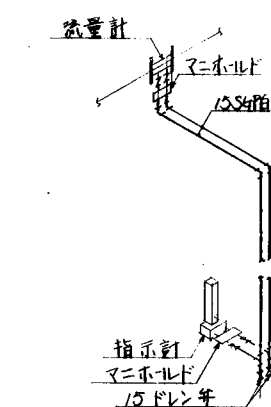

流量指示計取付要領図

工番	W-830479	し尿処理	臭気環境整備施設組合
果実	し尿処理量	200 K ^{kg} /日	
承認	担当	設計	第三角図
認定	調査	製図	断面図 (3/5)
住原インフィル株式会社		サイズ 1 W/M 830.47.9-0.57	尺 1/30

記号	訂正	年月日	訂正者	担当者	承認
A					
B					
C					
D					
E					

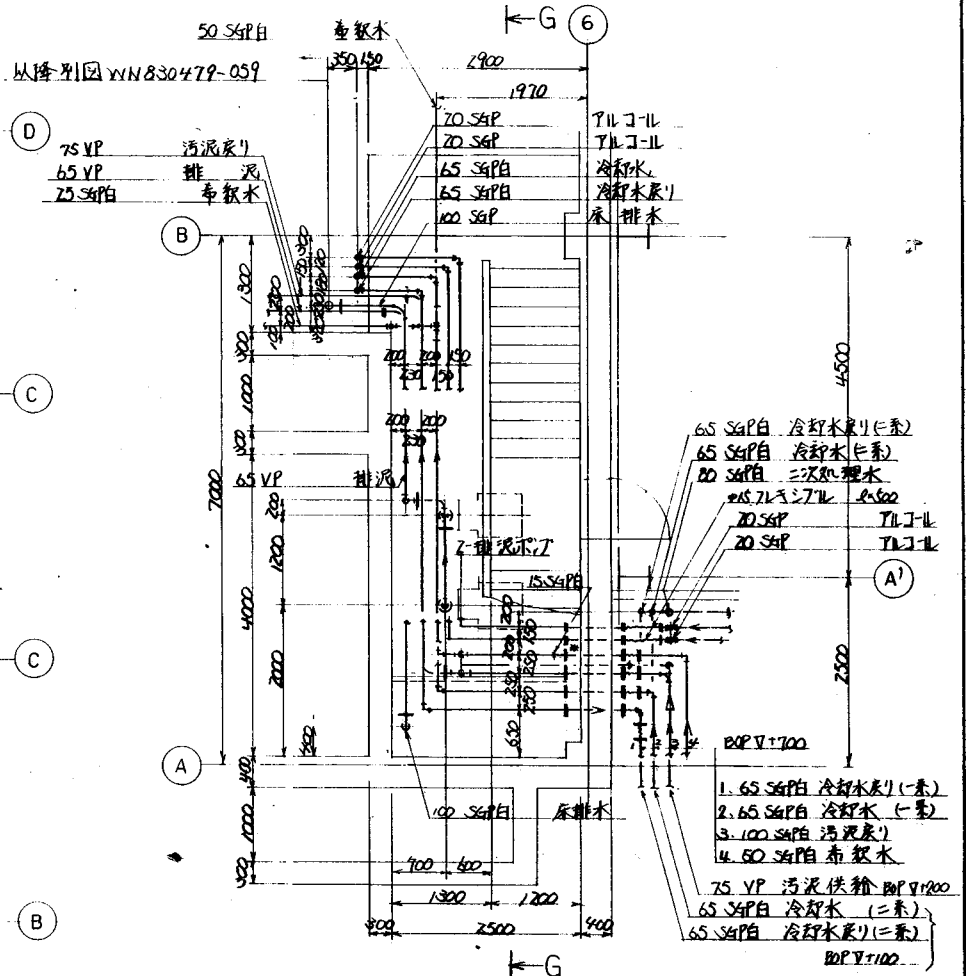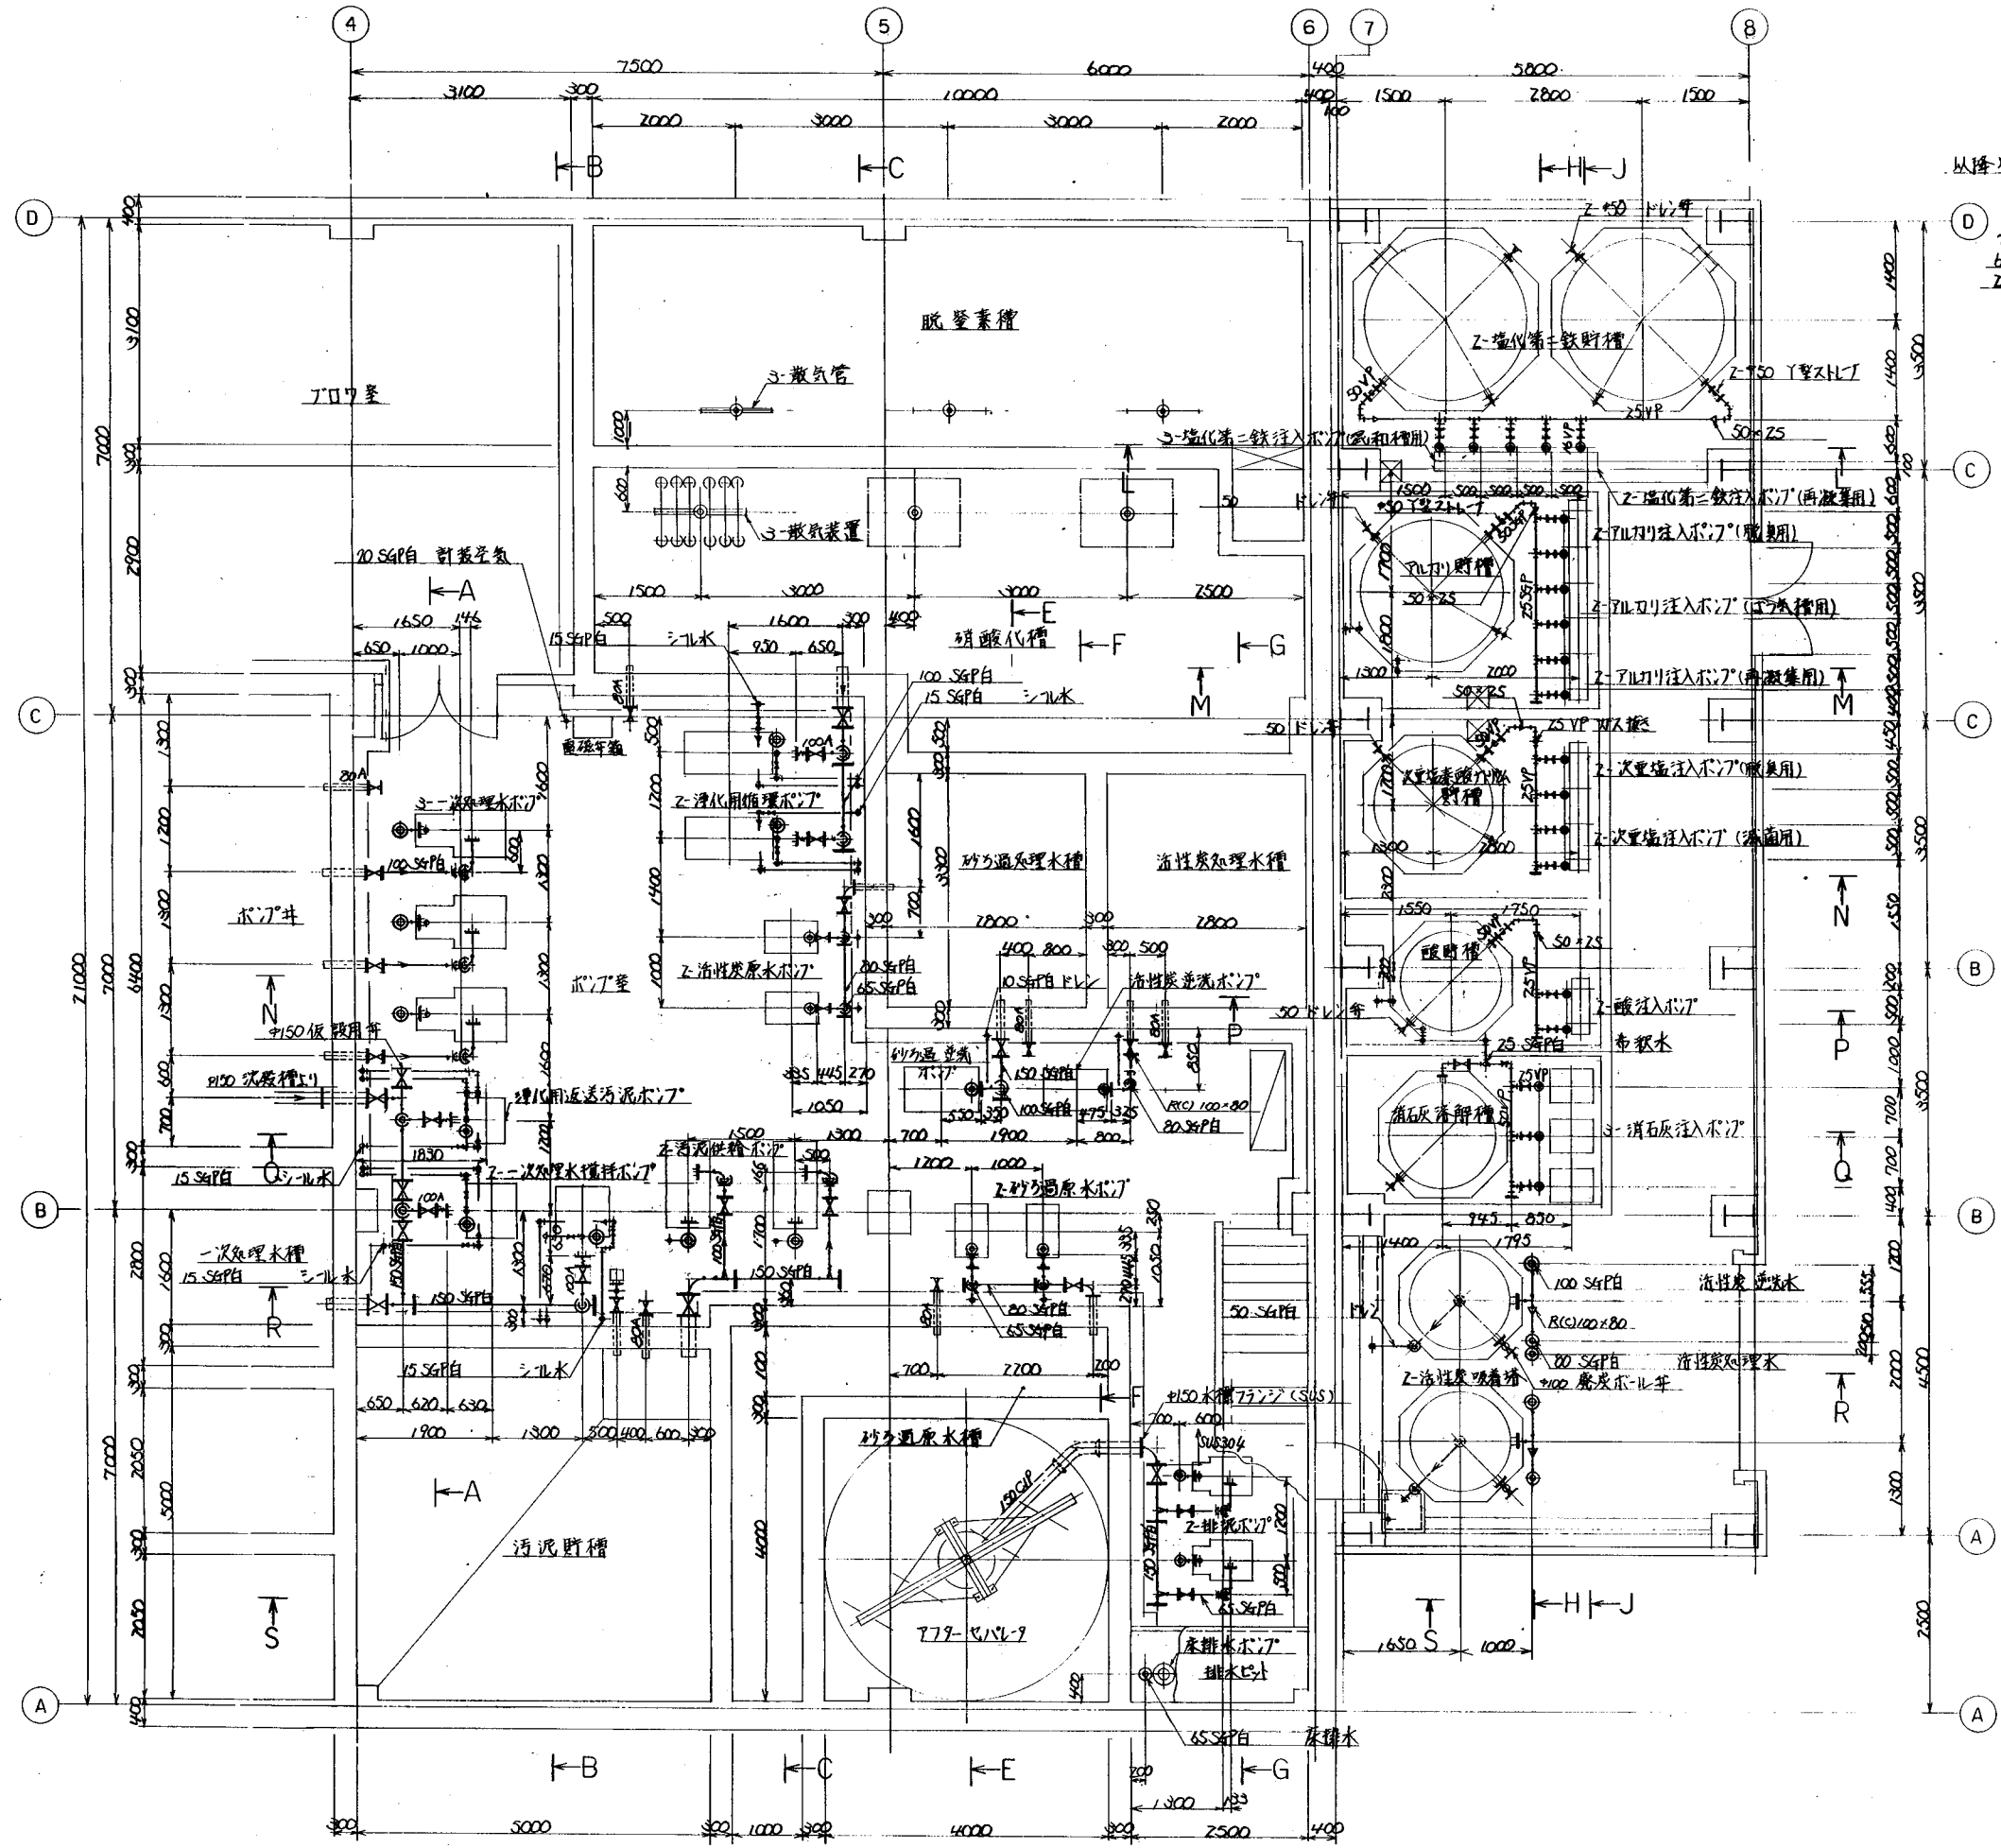


一階平面図 BOP V+400, V+700

断面一覧表

断面AA, BB, CC	WN830479-061
断面EE, FF, GG, HH	" -062
断面II, LL, NN	" -063
断面PP, QQ, SS	" -064
断面MM, RR, TT	" -065
断面UU, VV, WW	" -066

工番	W-830479	処理	北環境整備施設組合
事項	処理量 200 ^{kg} /日		股
承			
設			
監			
施			
工			
社			
名			
番			
号			
日			
月			
年			



比号	訂	正	年月日	訂正者	担当者	承認
A						
B						
C						
D						
E						

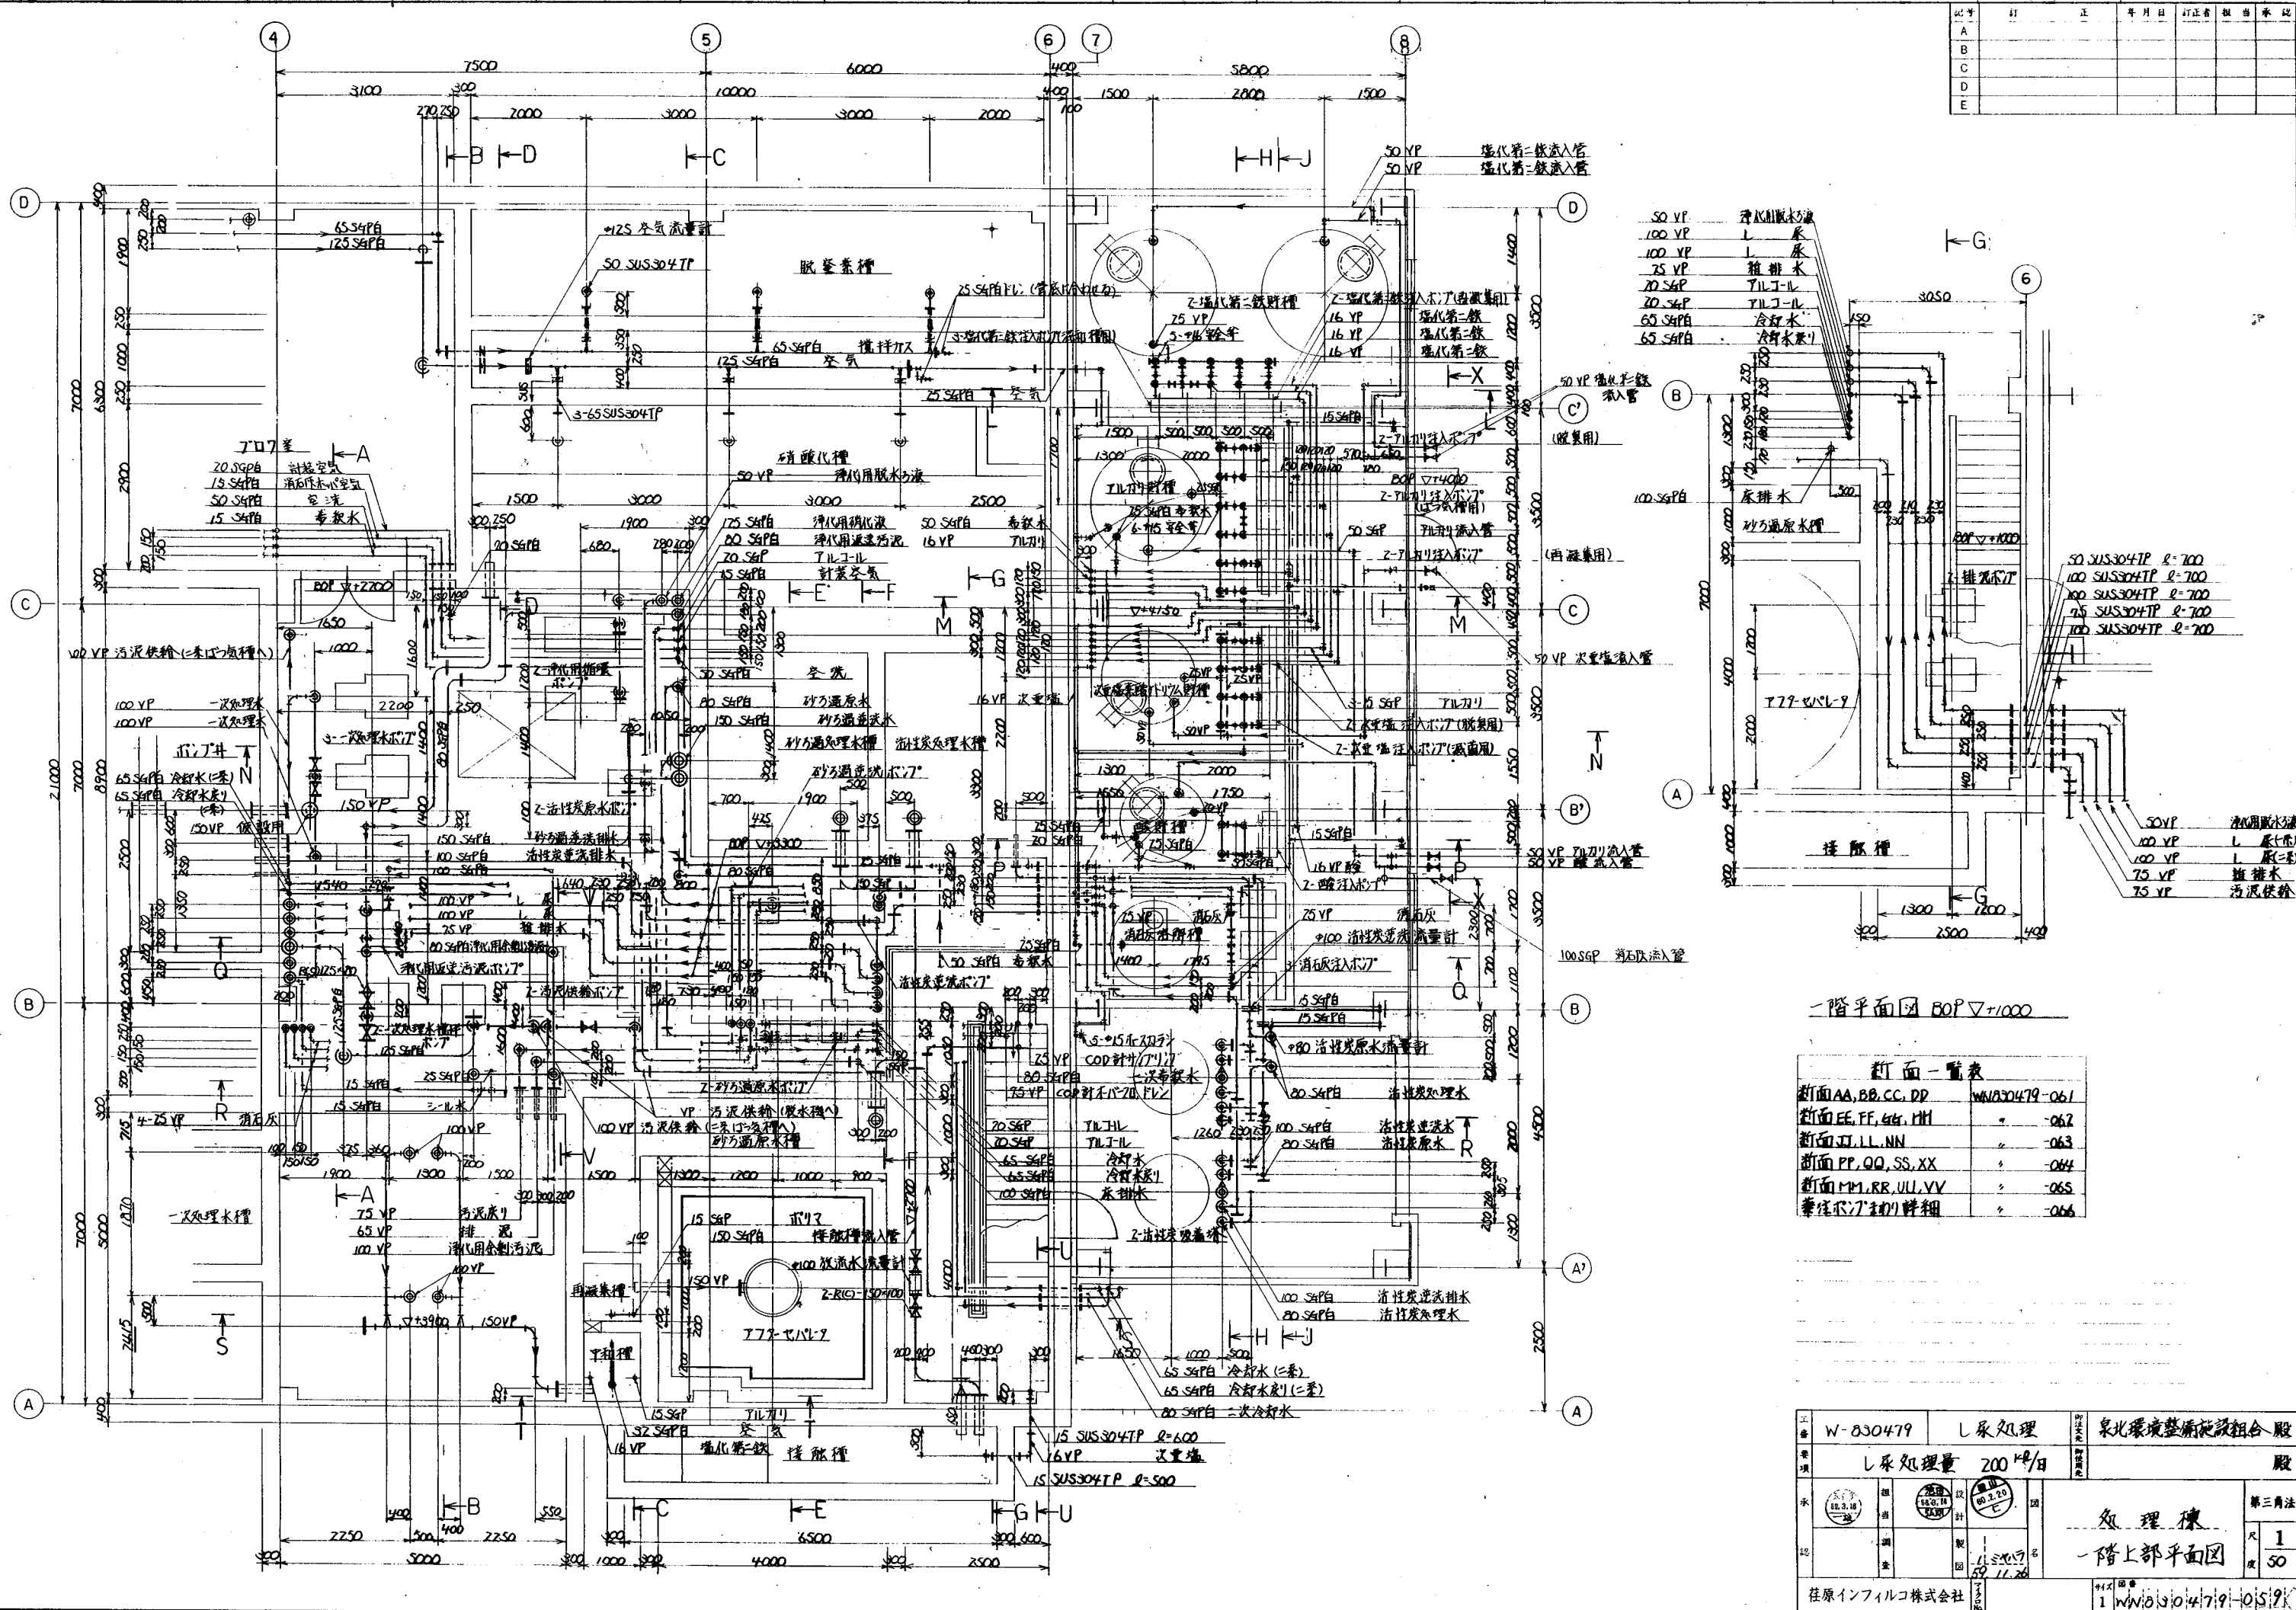

[illegible]


断面一覽表	
断面AA, BB, CC, DD	WN830479-06
断面EE, FF, GG, HH	" -06
断面II, KK, NN	" -06
断面QQ, SS	" -06
断面MM, RR, UU, VV	" -06
素注不 ₂ 寸 ₁ 詳細	" -06

工番	W-830479	レ尿処理	泉北環境整備施設組合	印	無印
業項	レ尿処理量	200kg/台		郵便先	郵便先
承認	  	製 国	処理棟 二階平面図	第三角 尺 $\frac{1}{30}$	寸法 1178.830479-0601
社名	荏原インフィルコ株式会社				

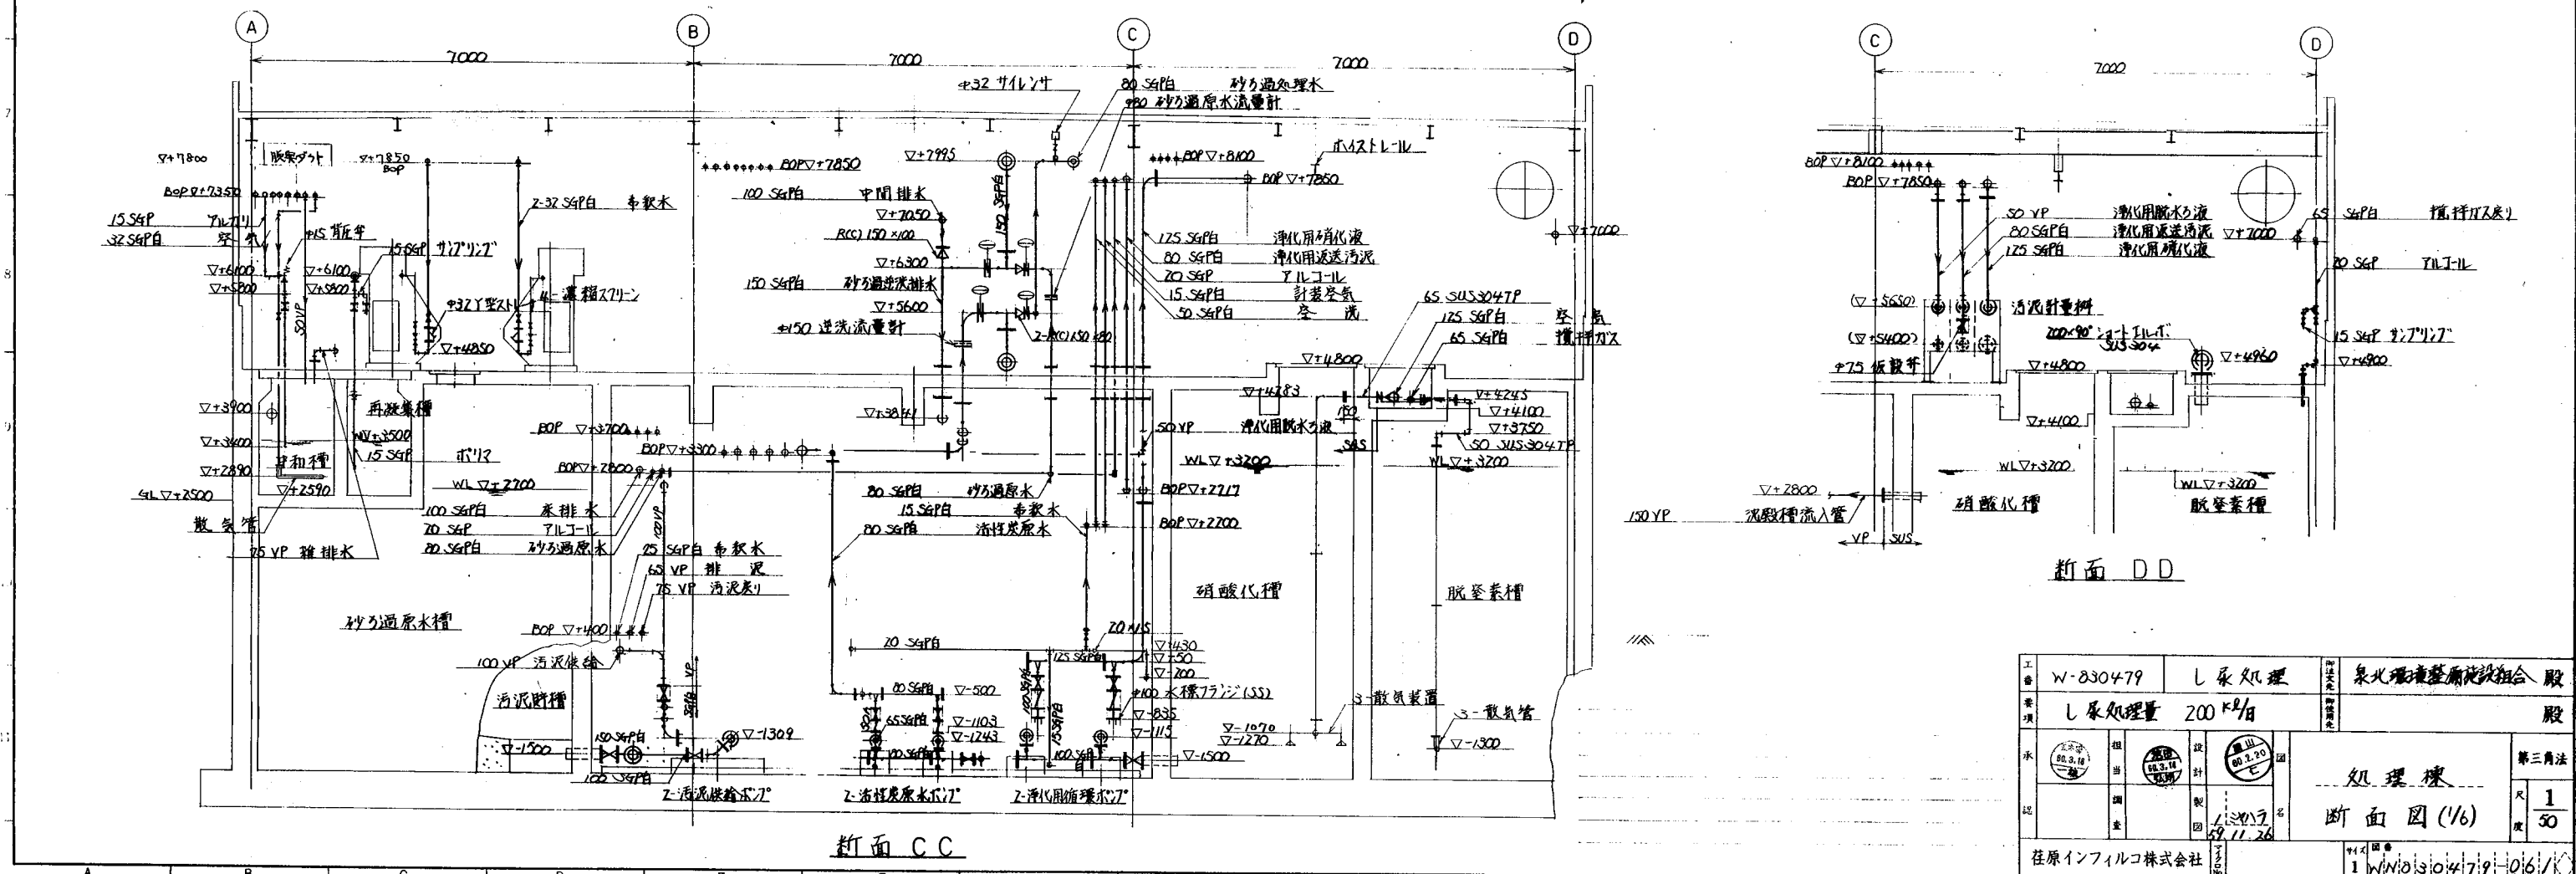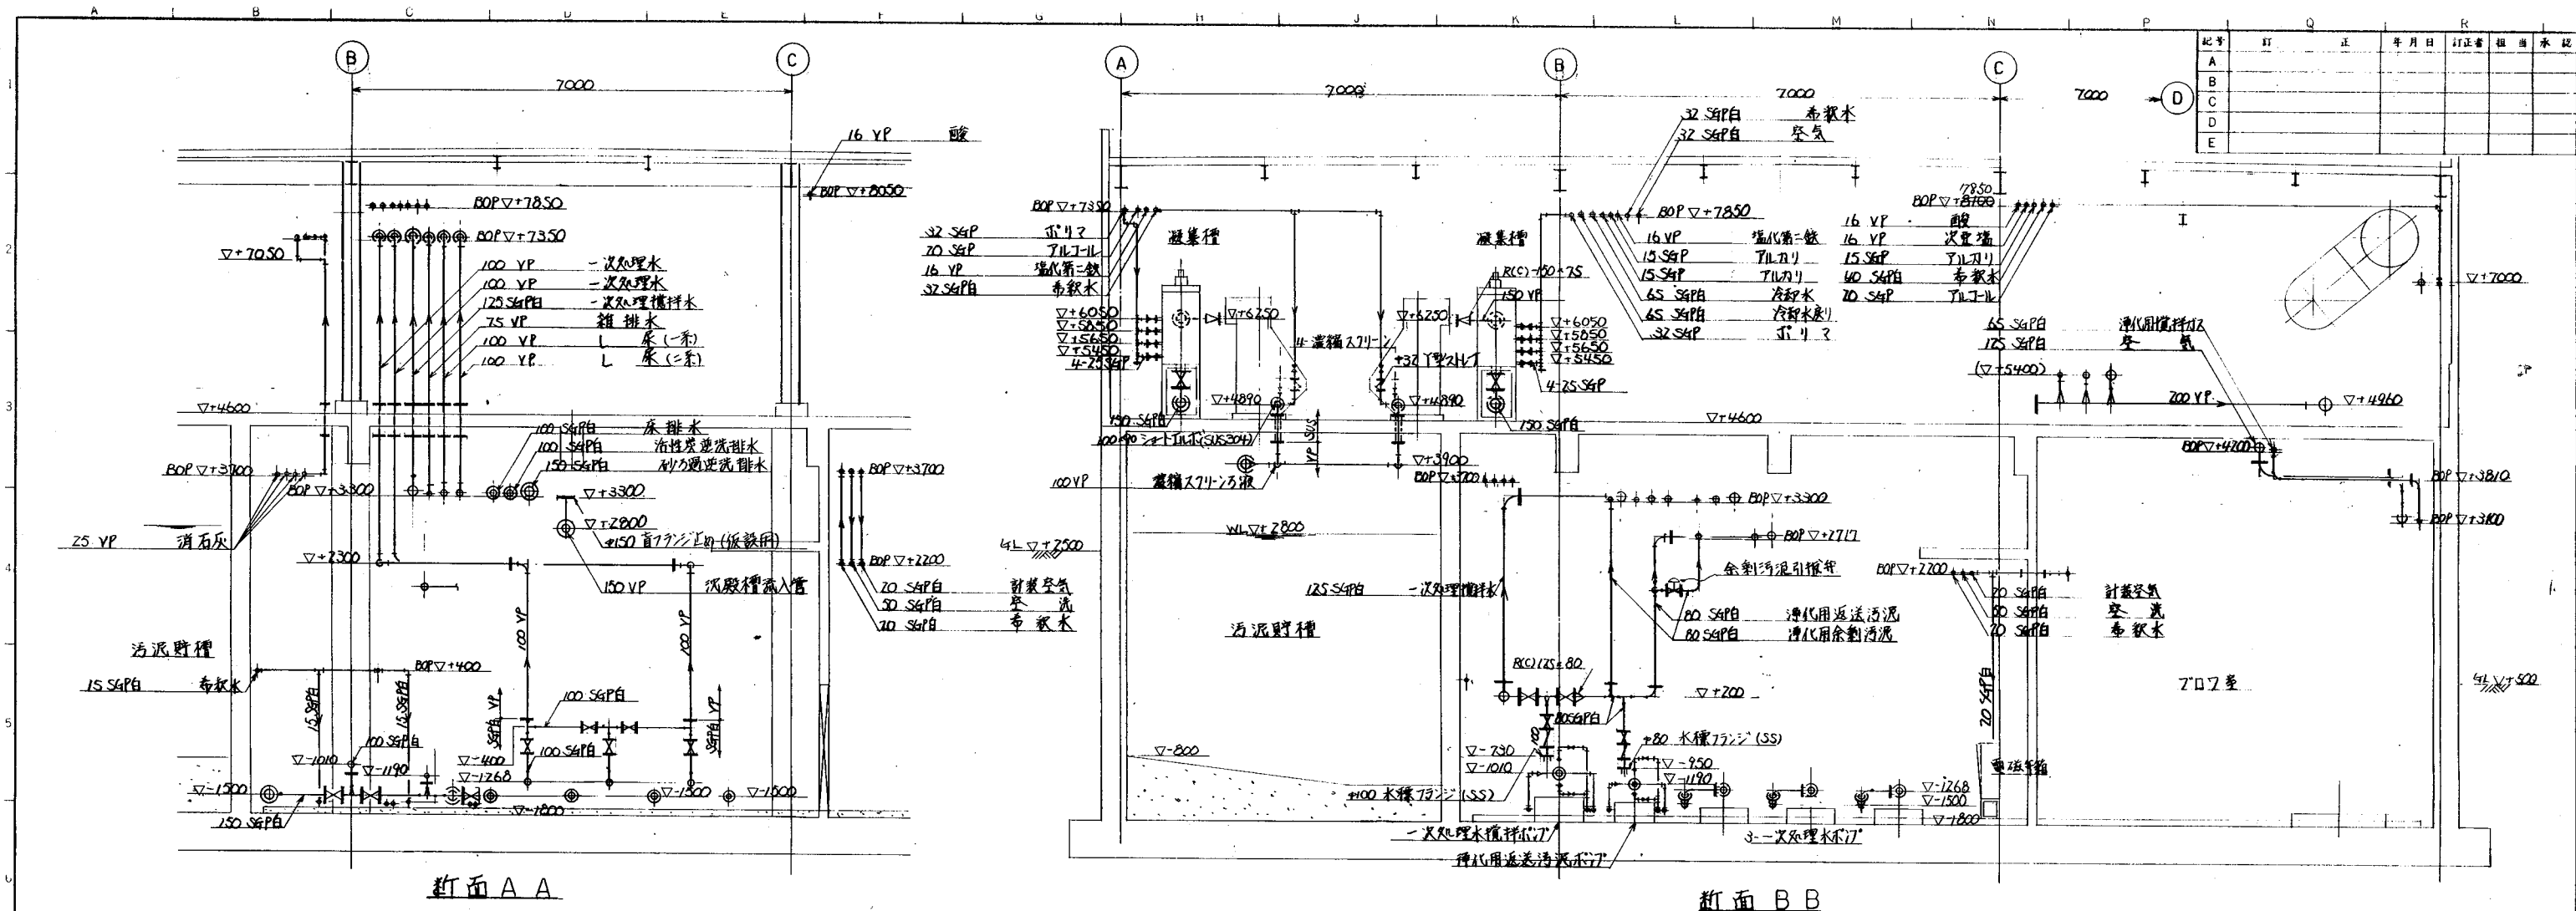


記号	訂正	年月日	訂正者	担当者	承認
A					
B					
C					
D					
E					


工番	W-830479	シ灰処理	東北環境整備施設組合	股
事項	シ灰処理量 200 K ² /日			股
承認	設計	監査	製図	第三角法
断	1	50	処理棟	断面図(1/6)
社	荏原インフィル株式会社	11/10/30/4/7/9/06		

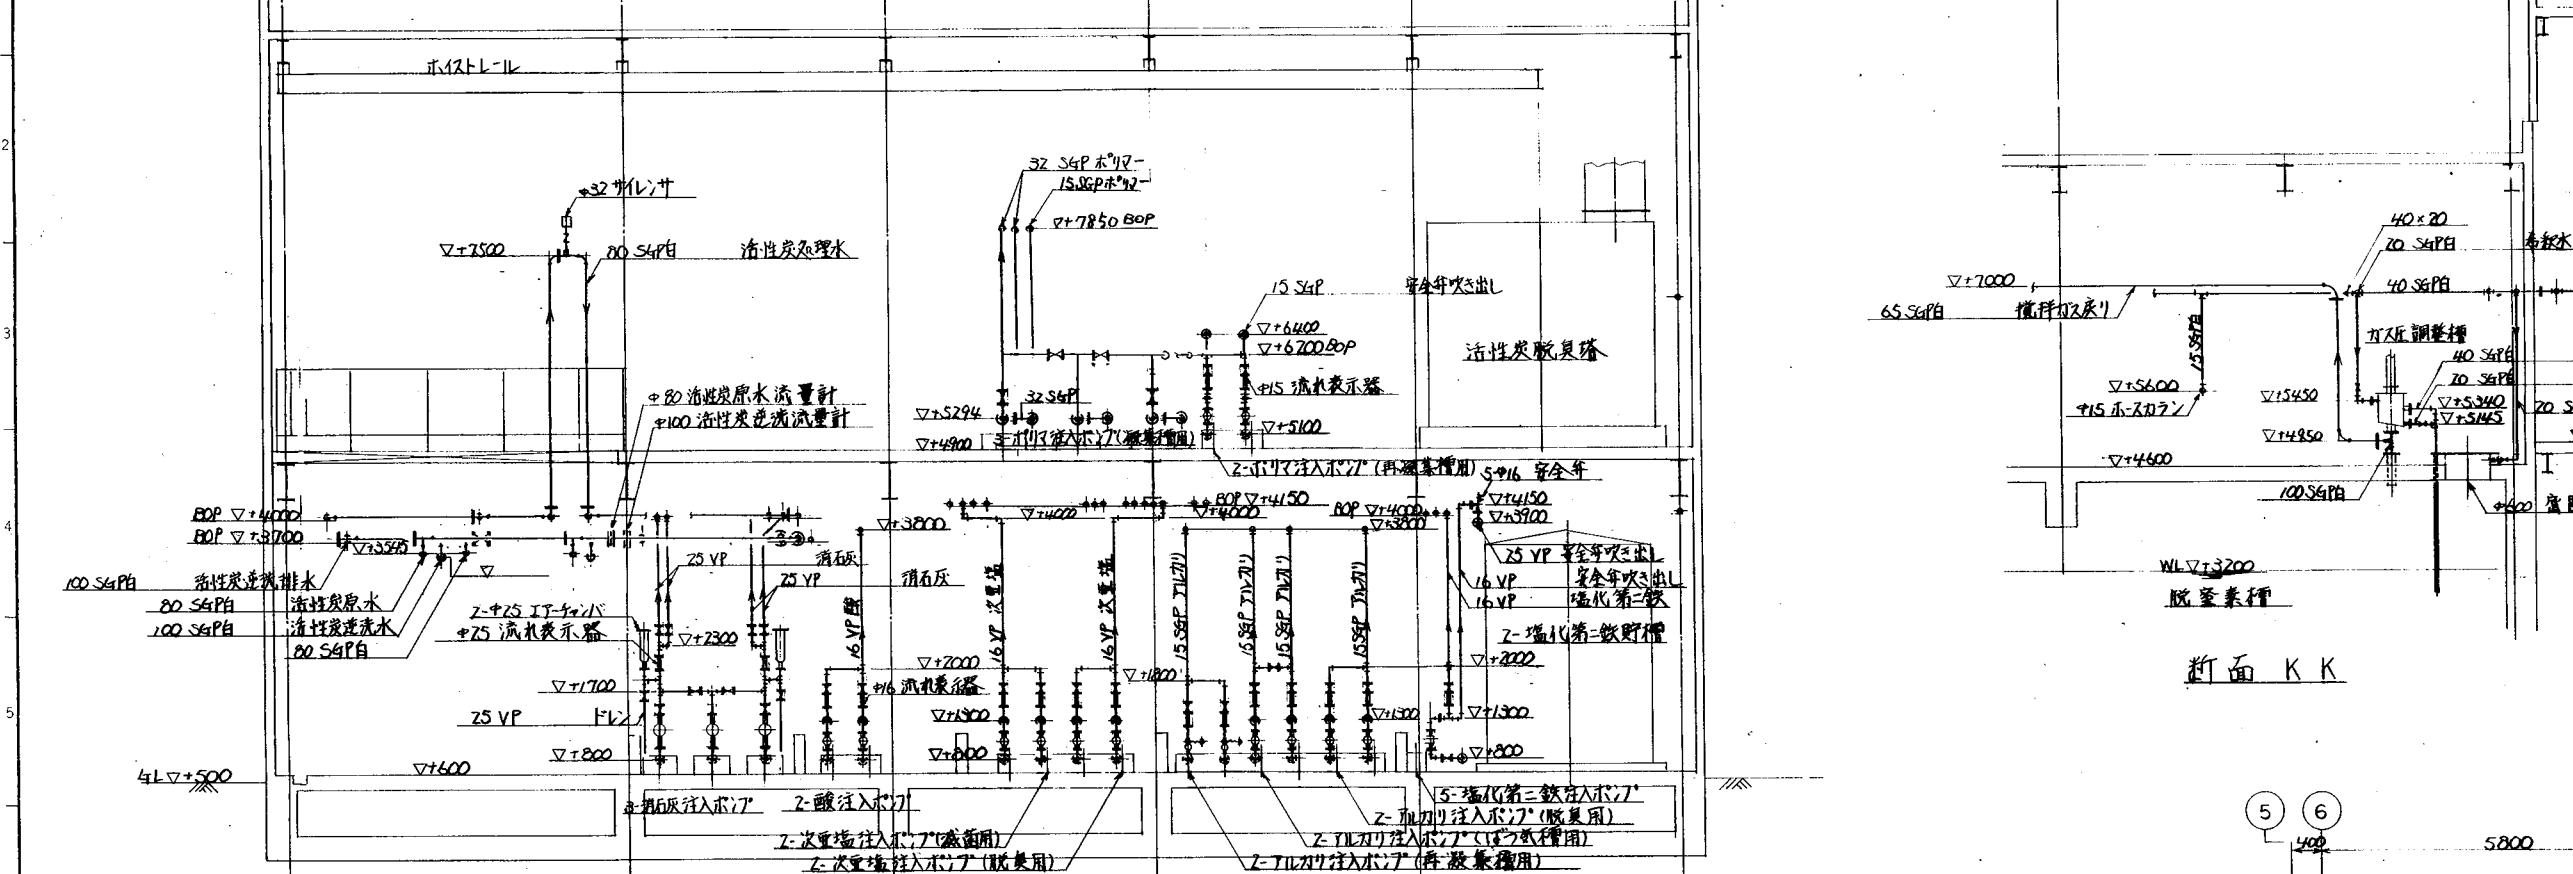


断面 JJ

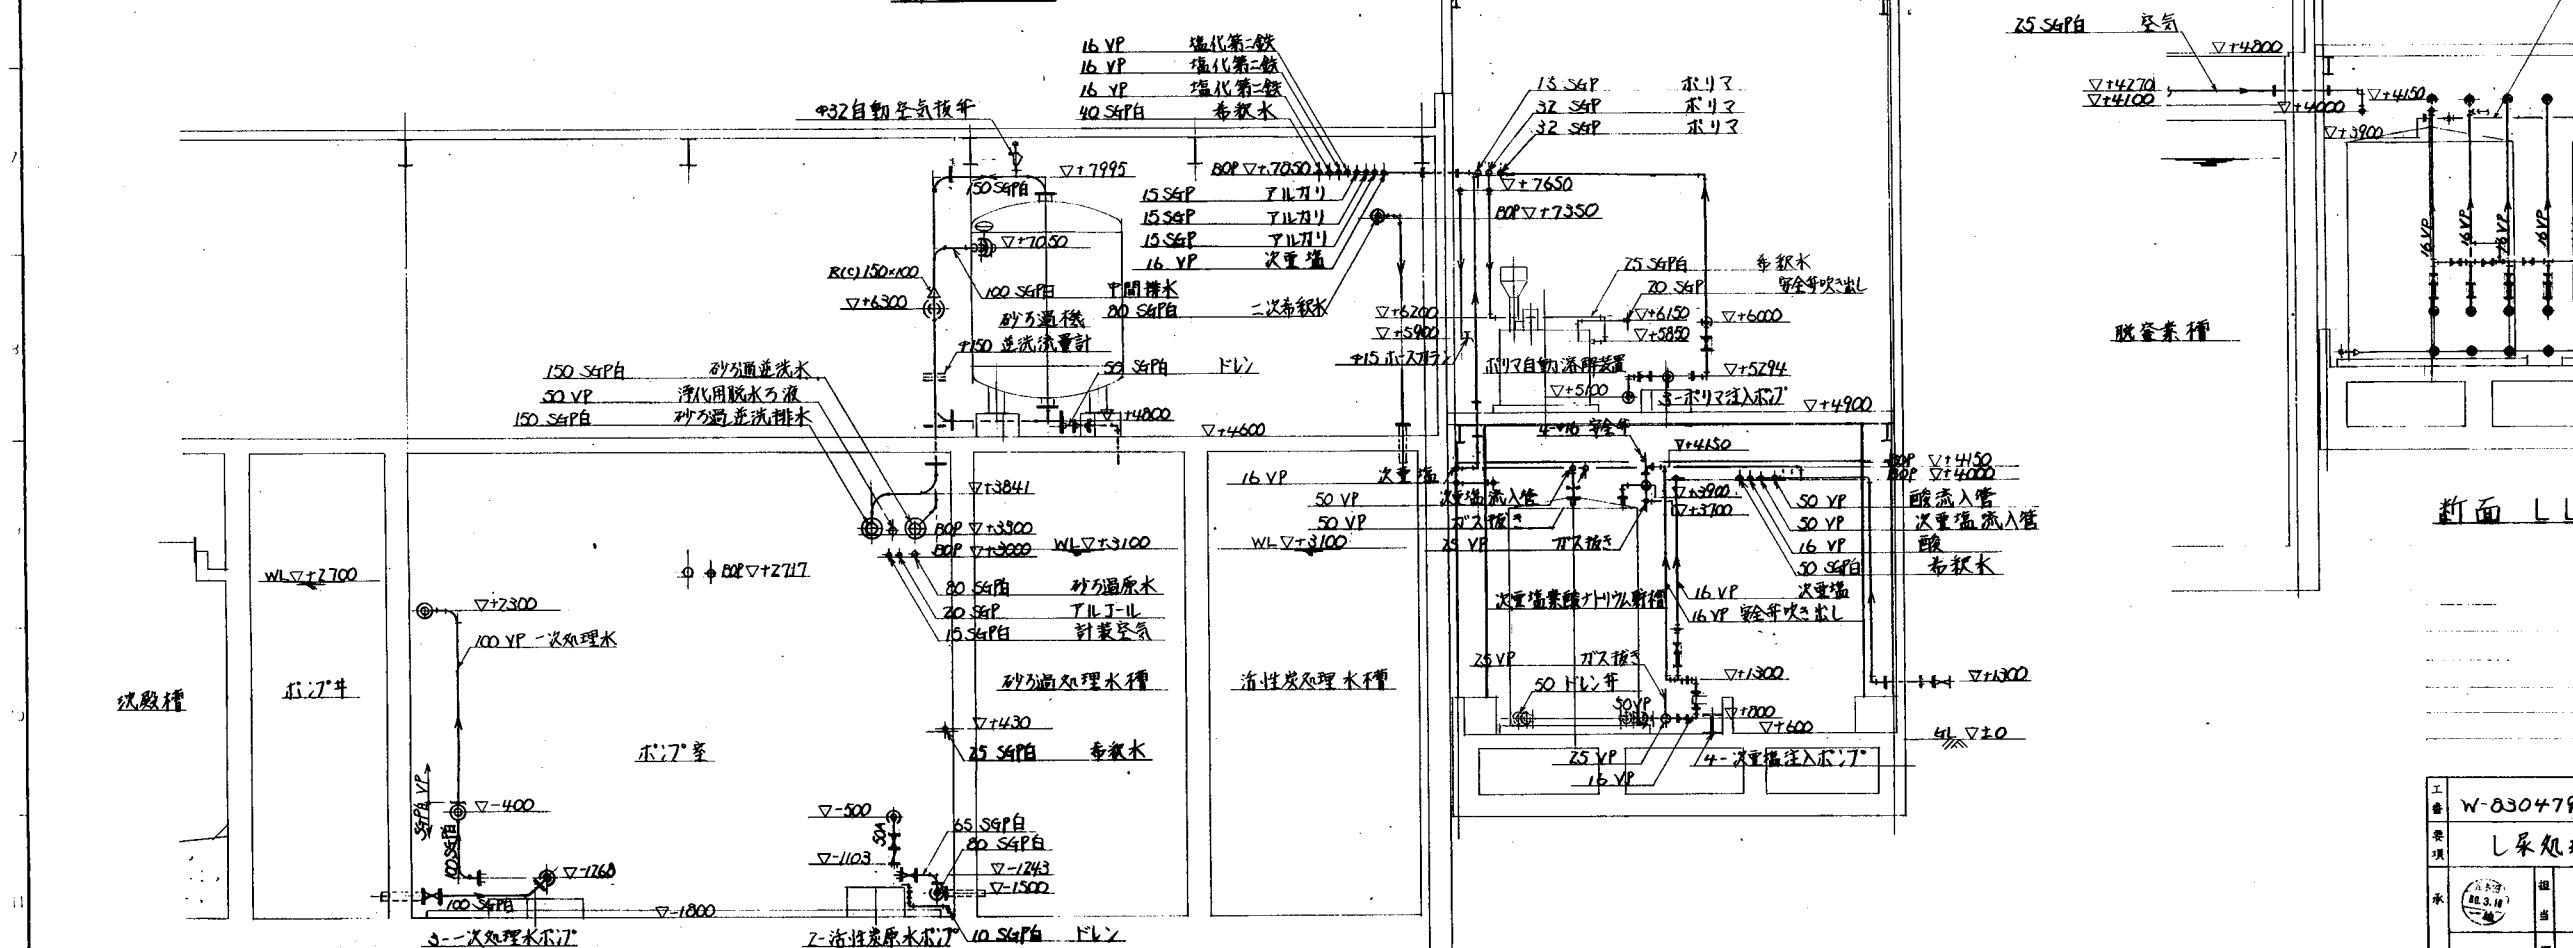

断面 N N

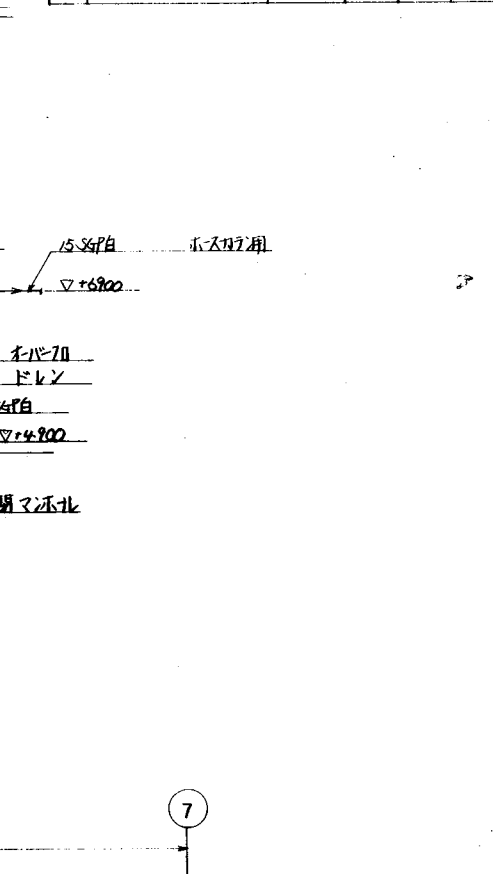


25 VP 安全年吹出L

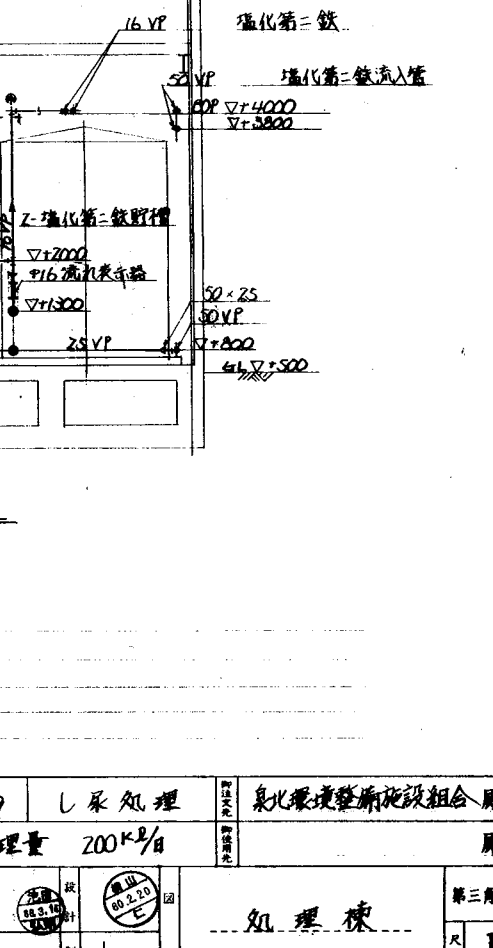


製 國	1/34.7 59.11.26	名	断面図 (3/6)	度	5
株式会社	イ		寸法	単位	mm

株式会社	1	NN	0479-062
------	---	----	----------


記号	訂正	年月日	訂正者	担当者	承認
A					
B					
C					
D					
E					

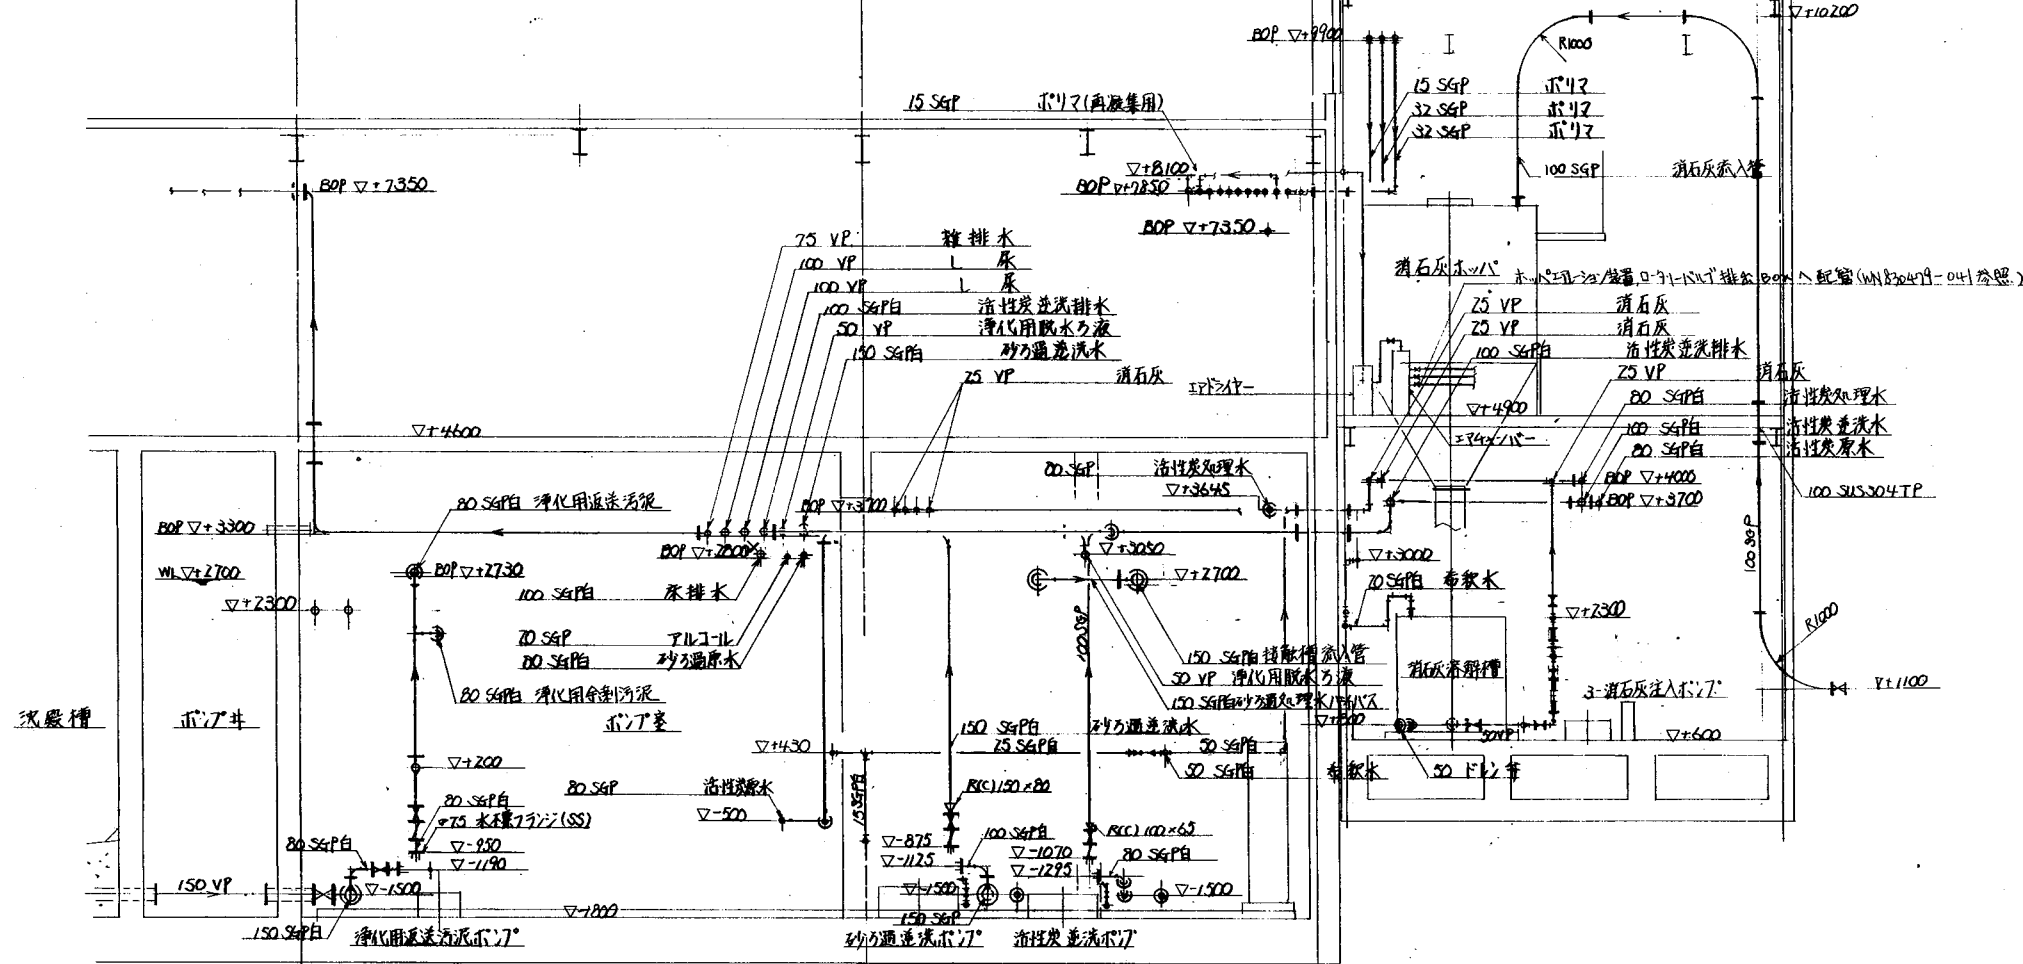


断面 Q Q

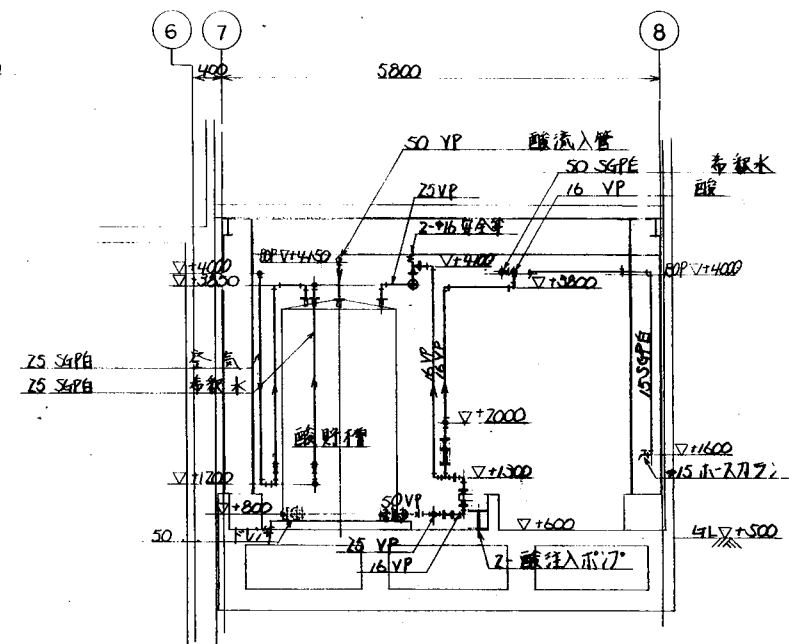

断面 P P


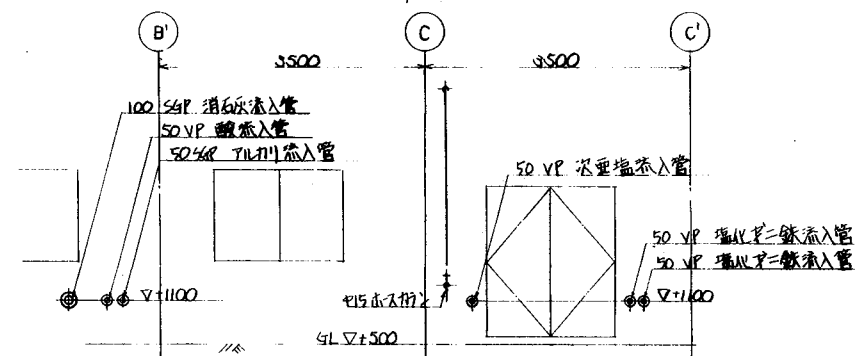


断面 X X

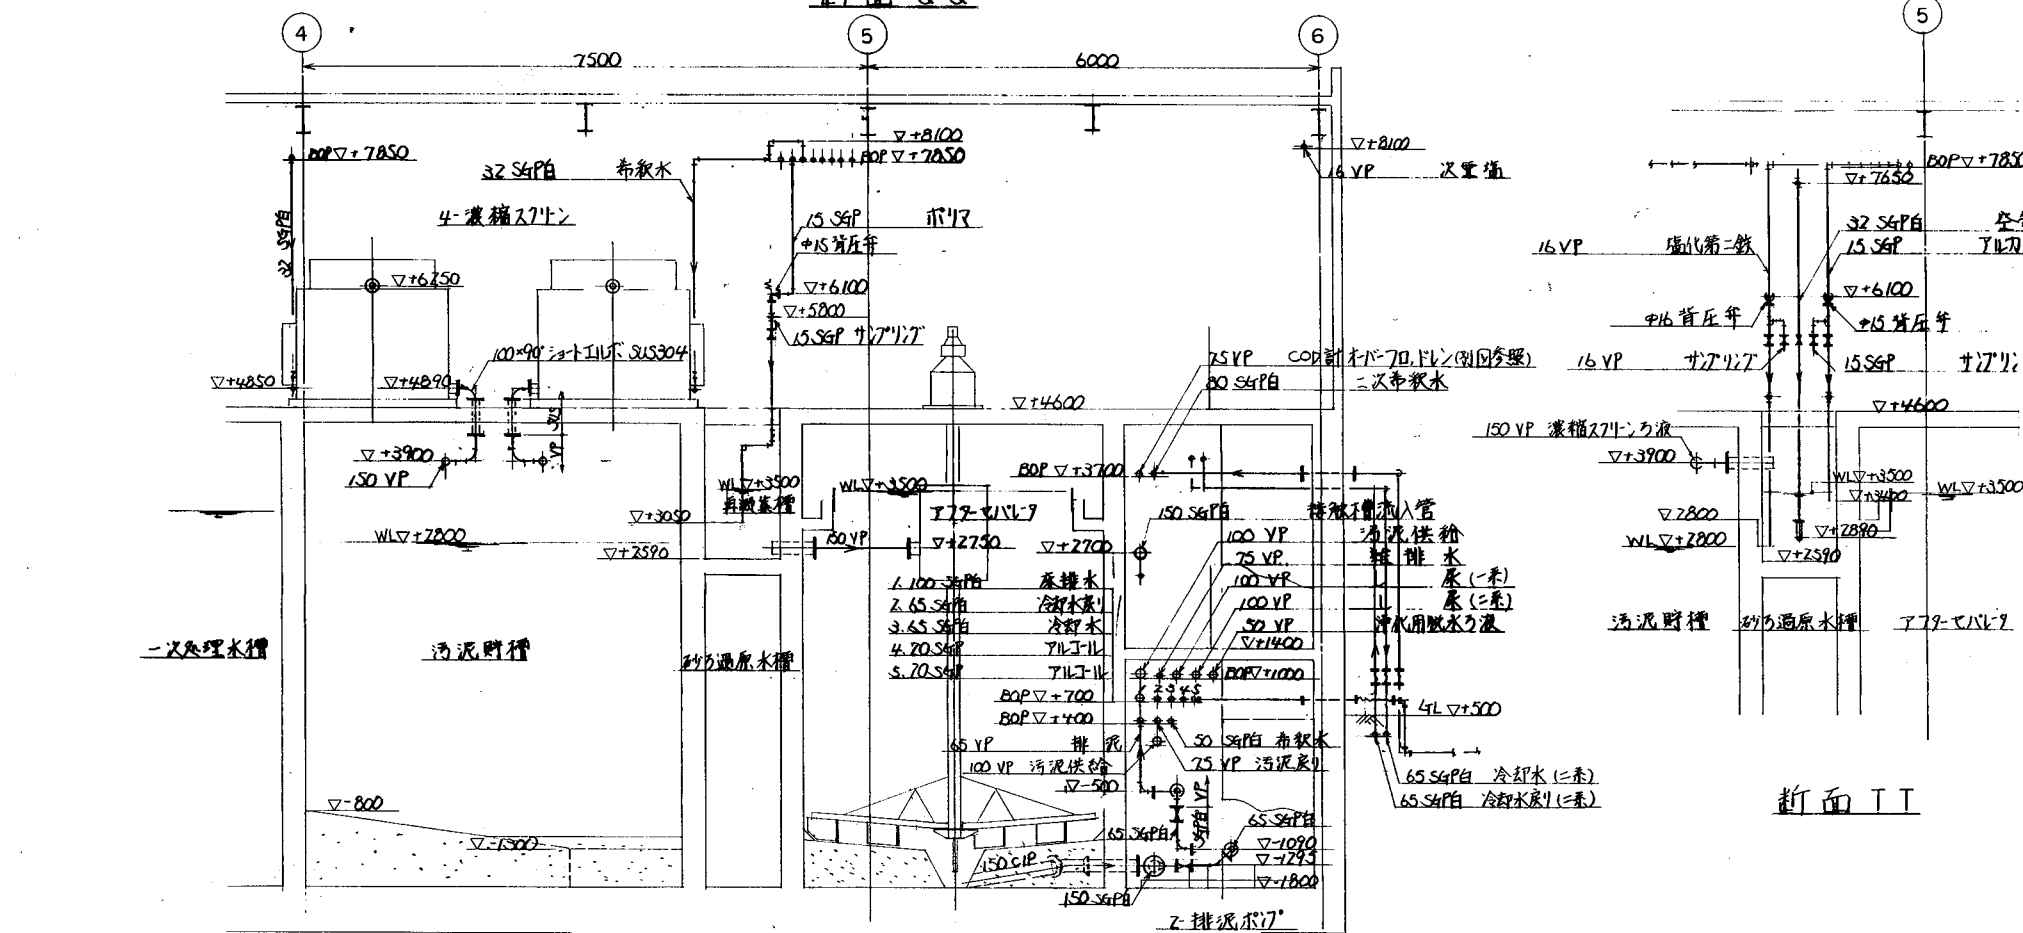


断面 S S

記号	訂	正	年月日	訂正者	担当者	承認
A						
B						
C						
D						
E						

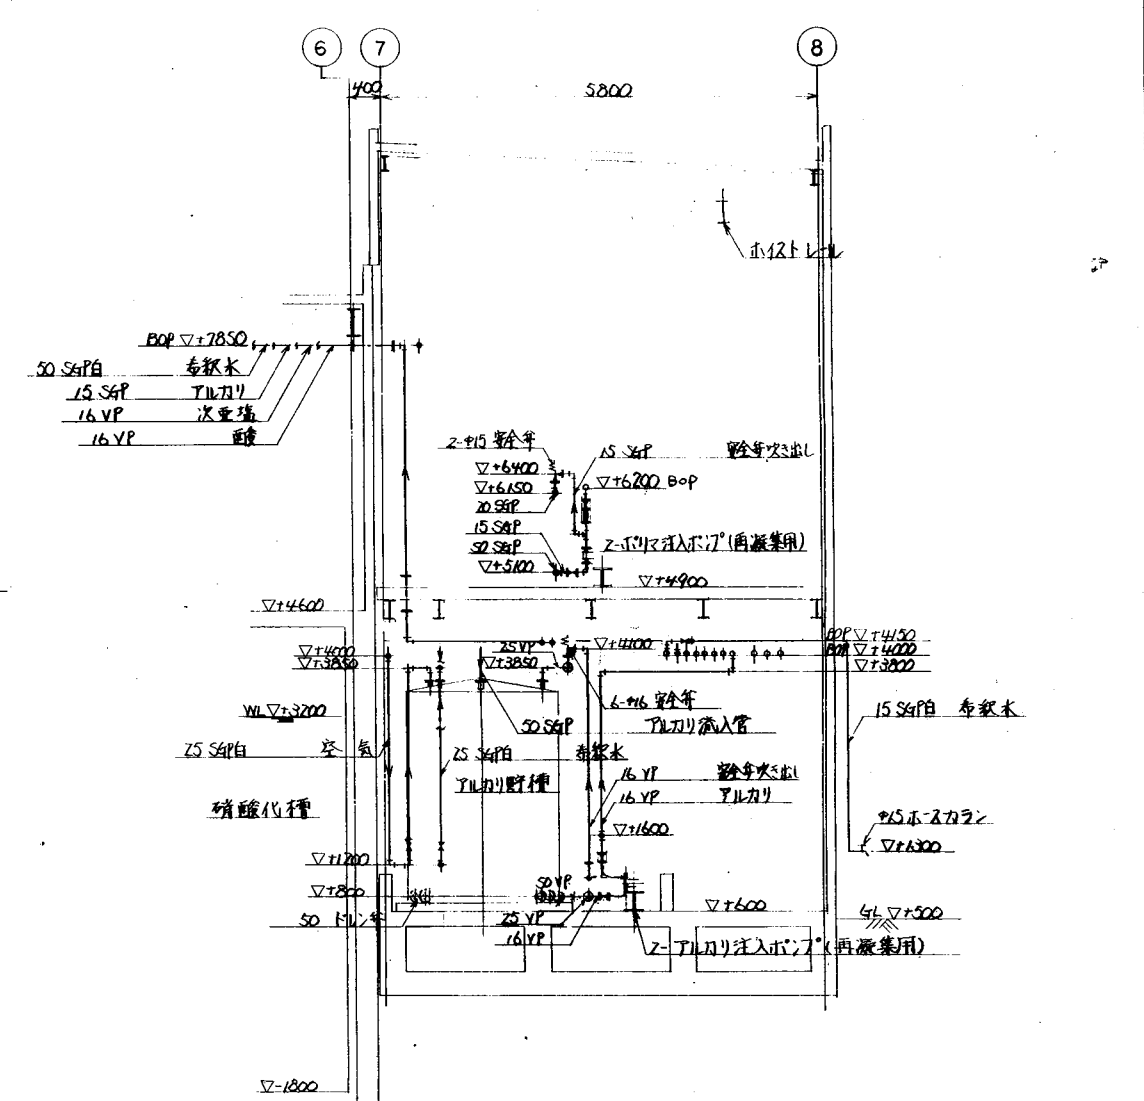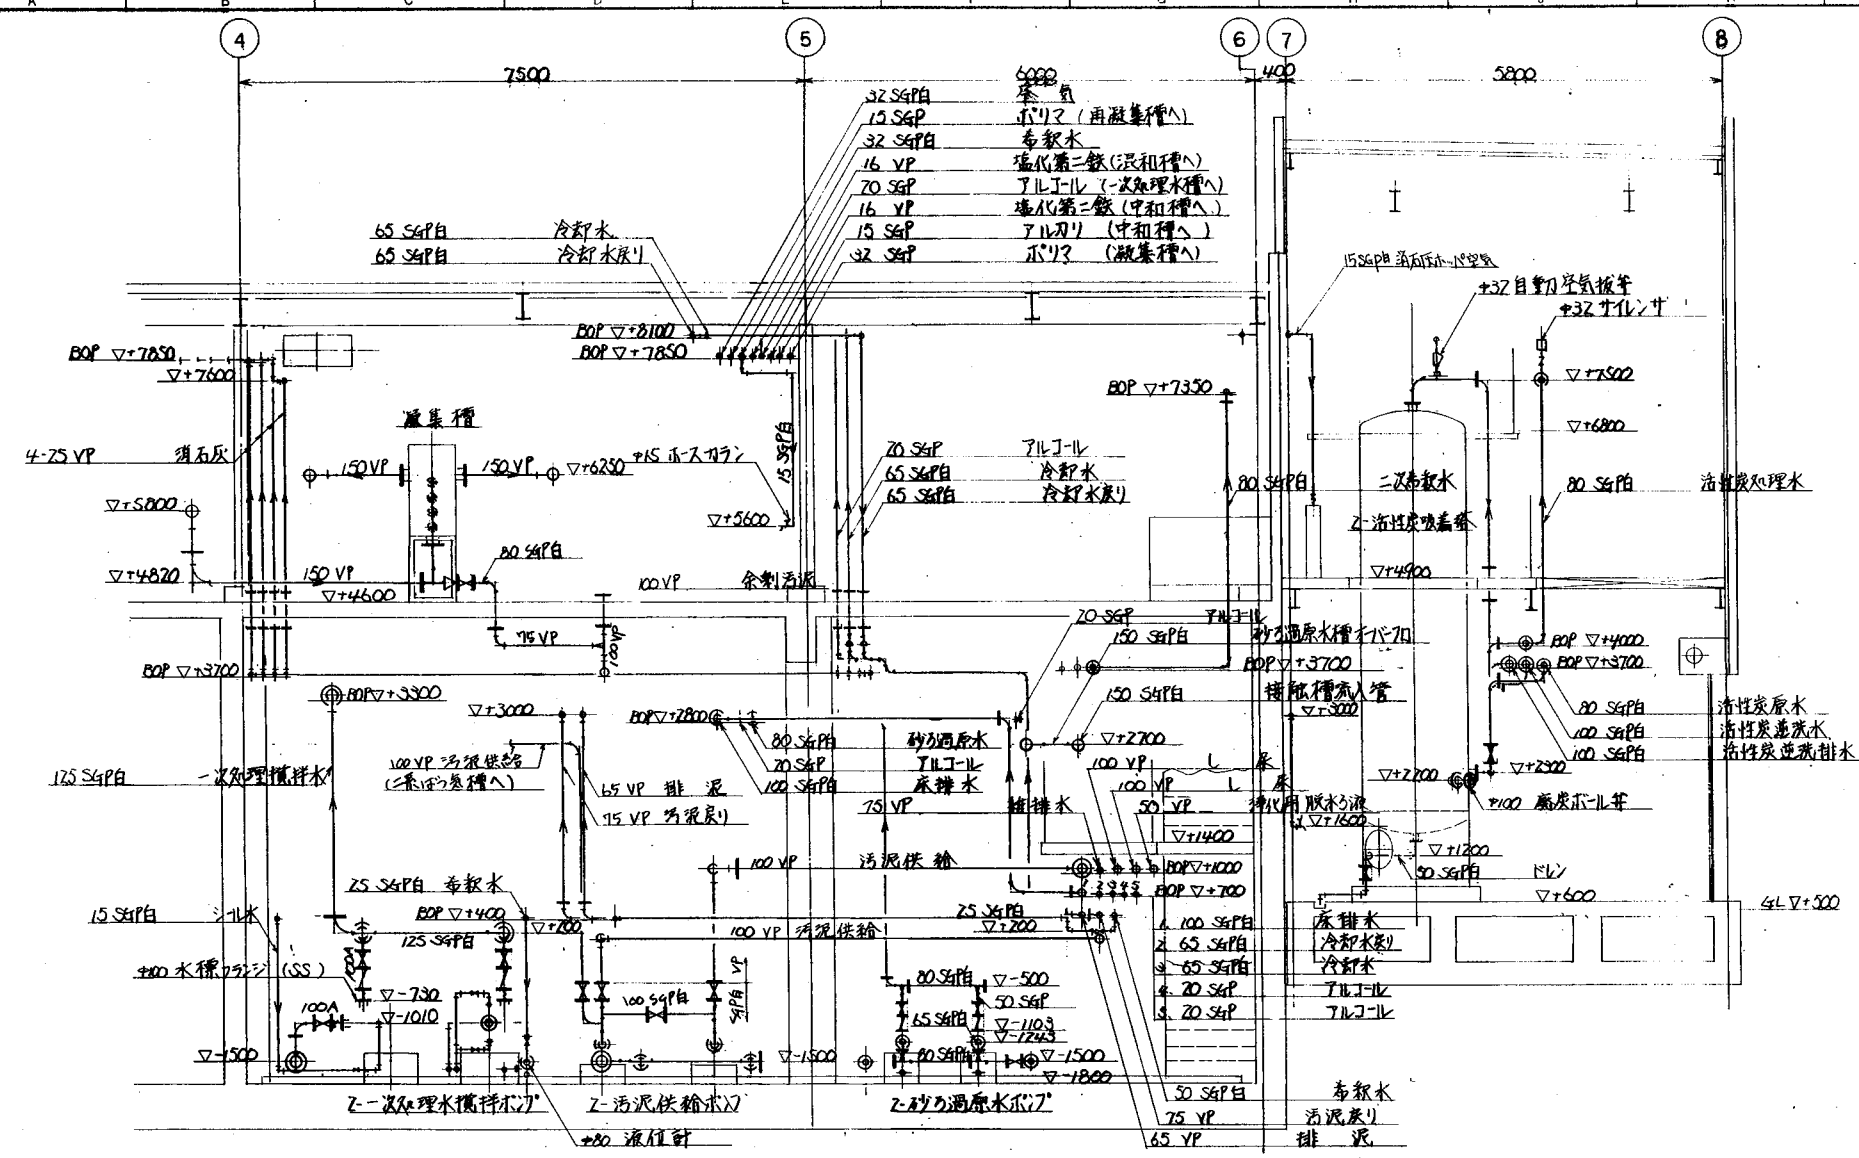


断面 R R


断面 M M

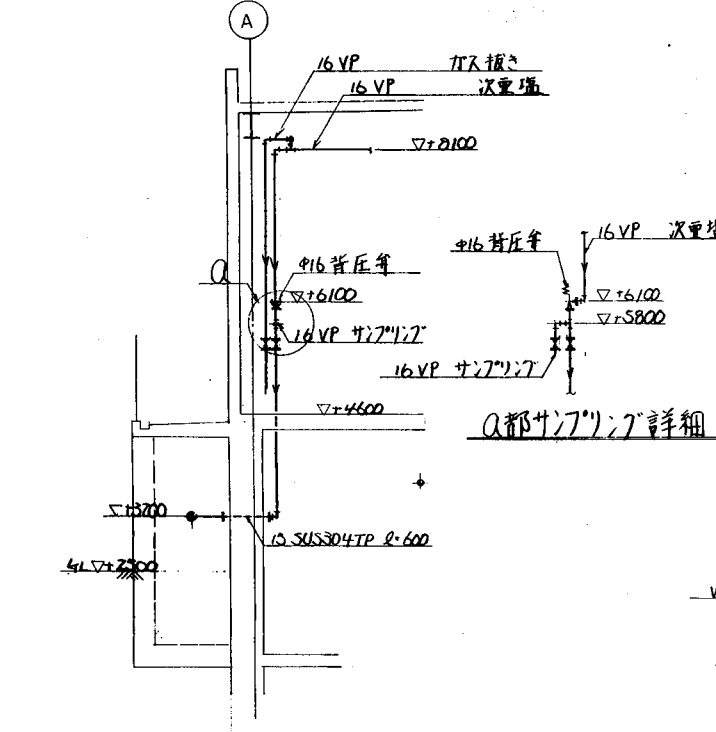


断面 UU

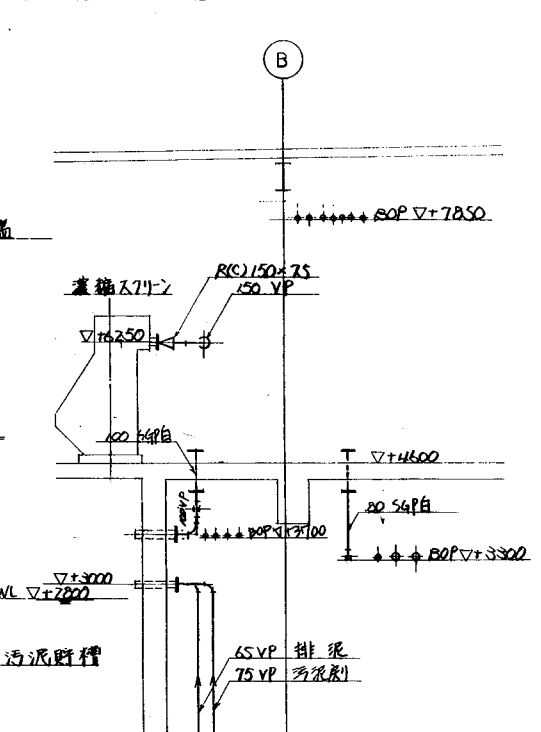


断面 V V

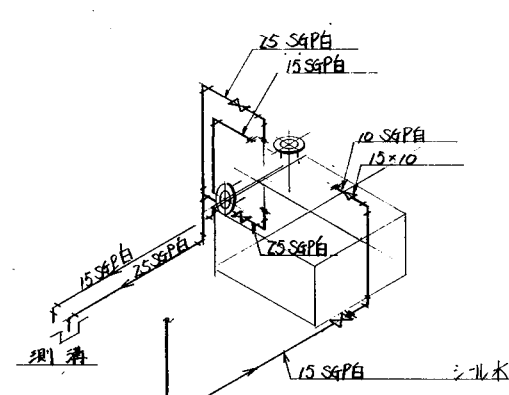


一次処理水攪拌ポンプ、浄化用送泥ポンプ、
浄化用循環ポンプまわり小配管詳細

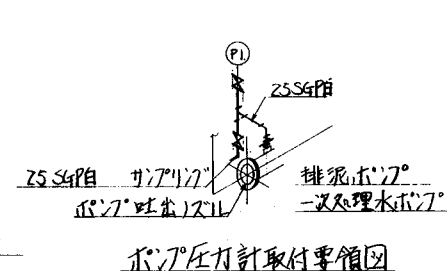


ポンプ圧力計取付要領図

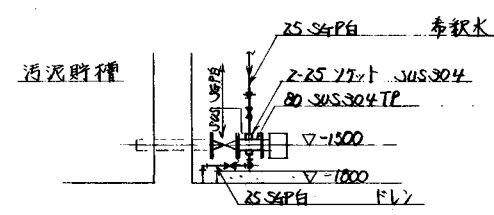

汚泥貯槽液位計詳細 (S=1/30)






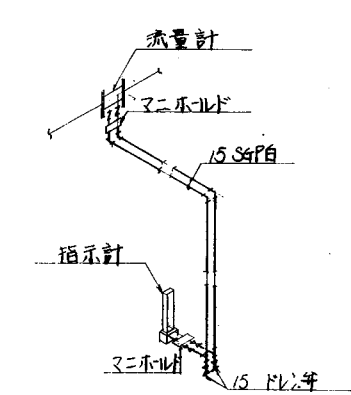


流量指示計取付要領図
注: 砂通過後流量計口除く

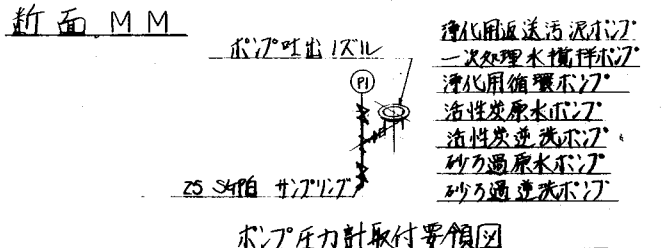

ポンプ圧力計取付要領図

工事 番号	W-830479	処理 内容	し尿処理	設計 者	東北環境整備施設組合
設備 名	し尿処理量	200 ^{kg} /日	設備 名	設備 名	設備 名
図 面 名	断面図 (5/6)	処理 機	処理 機	処理 機	処理 機
図 面 尺	1/50	図 面 尺	1/50	図 面 尺	1/50
製 図 者	荏原インフィル株式会社	製 図 者	荏原インフィル株式会社	製 図 者	荏原インフィル株式会社
製 図 日	1998.10.17	製 図 日	1998.10.17	製 図 日	1998.10.17

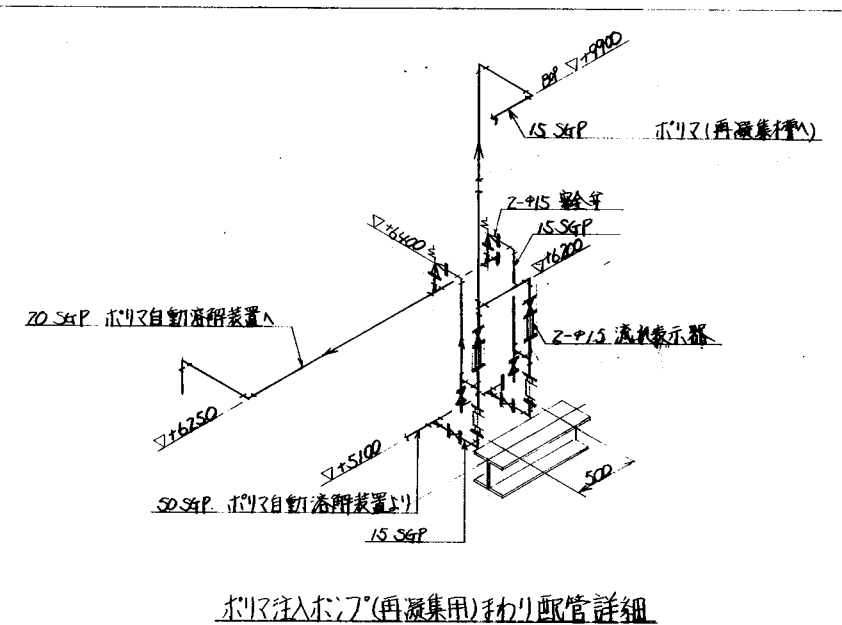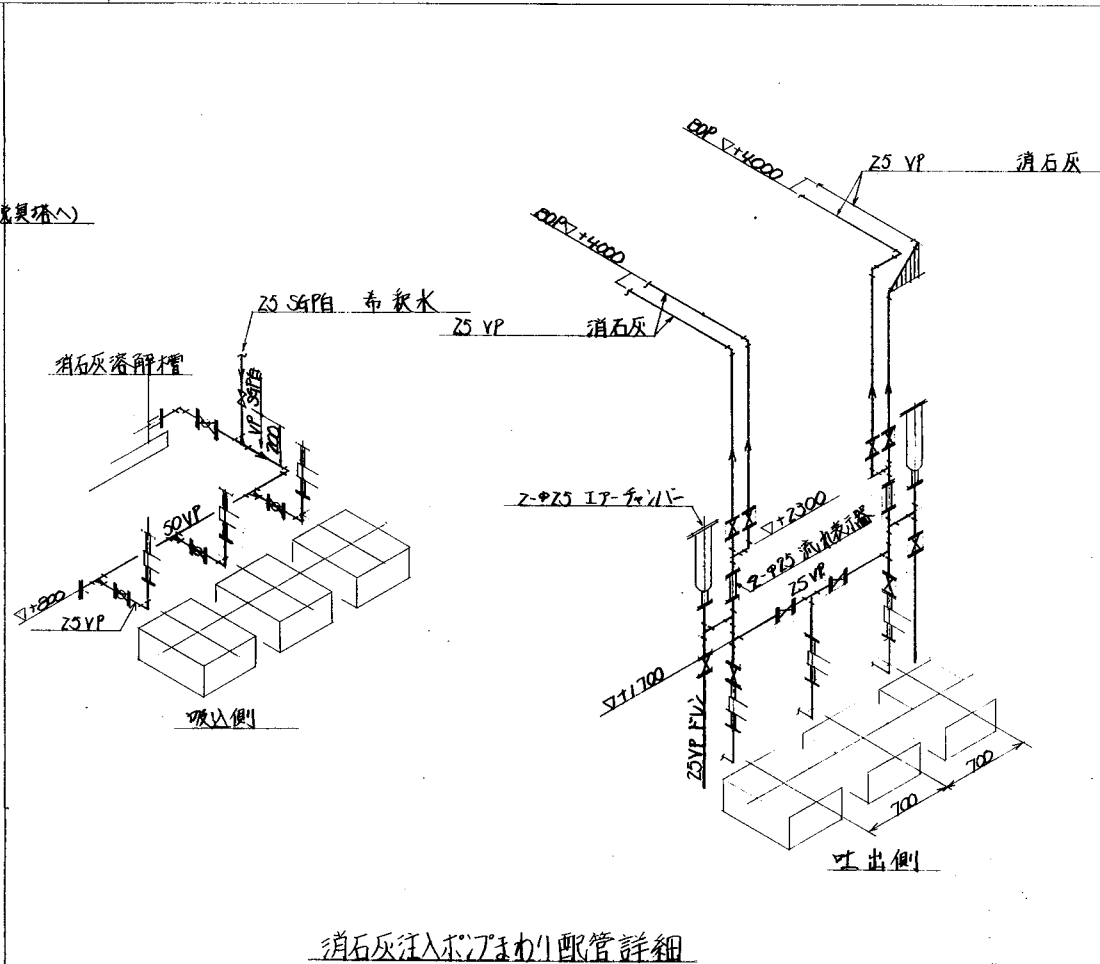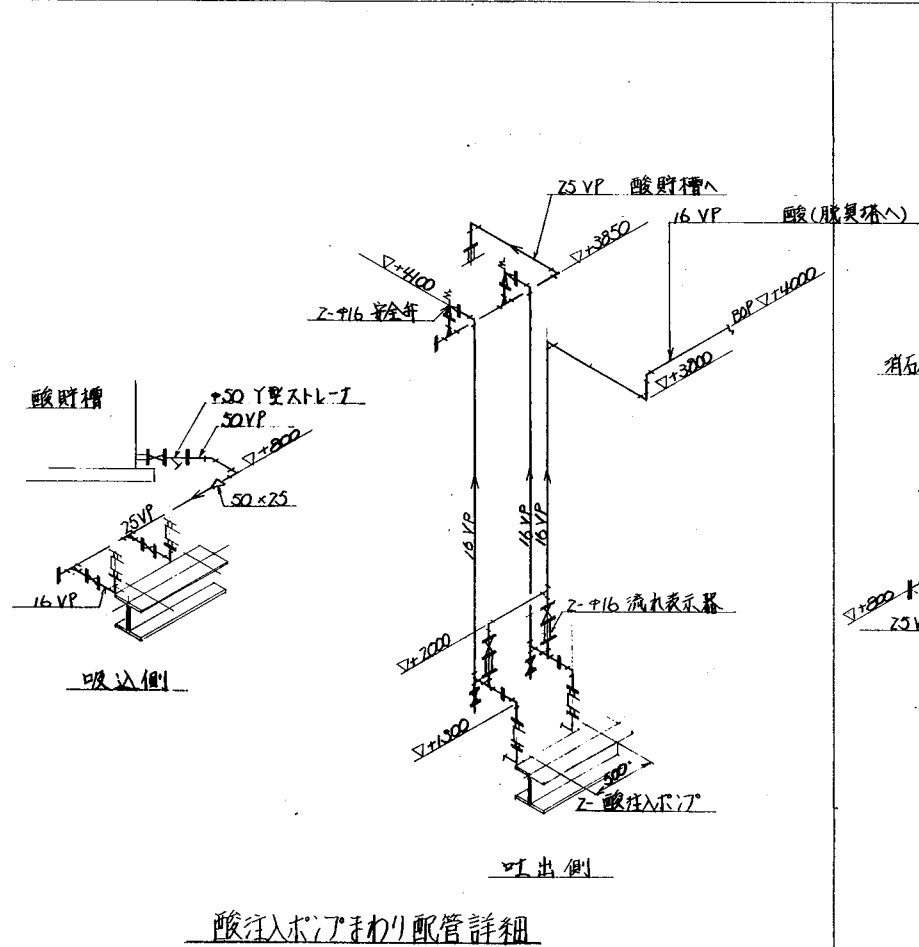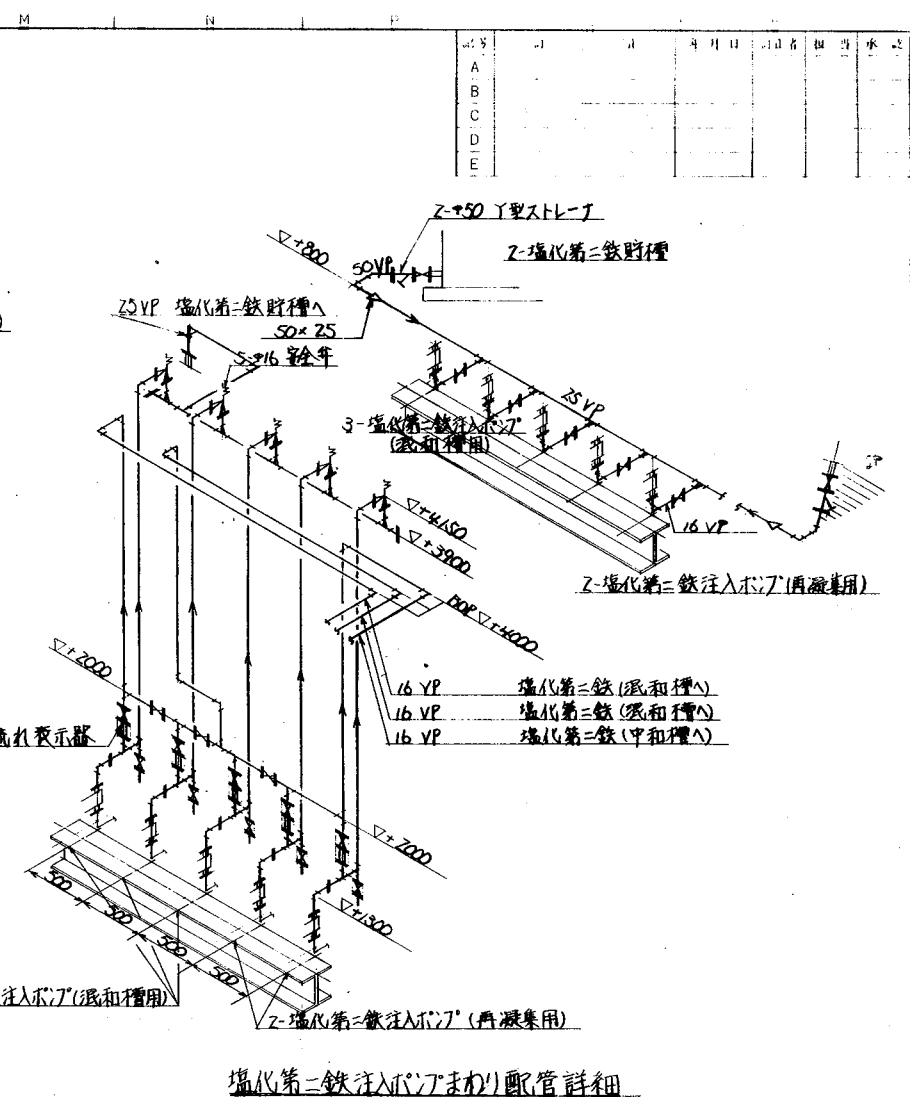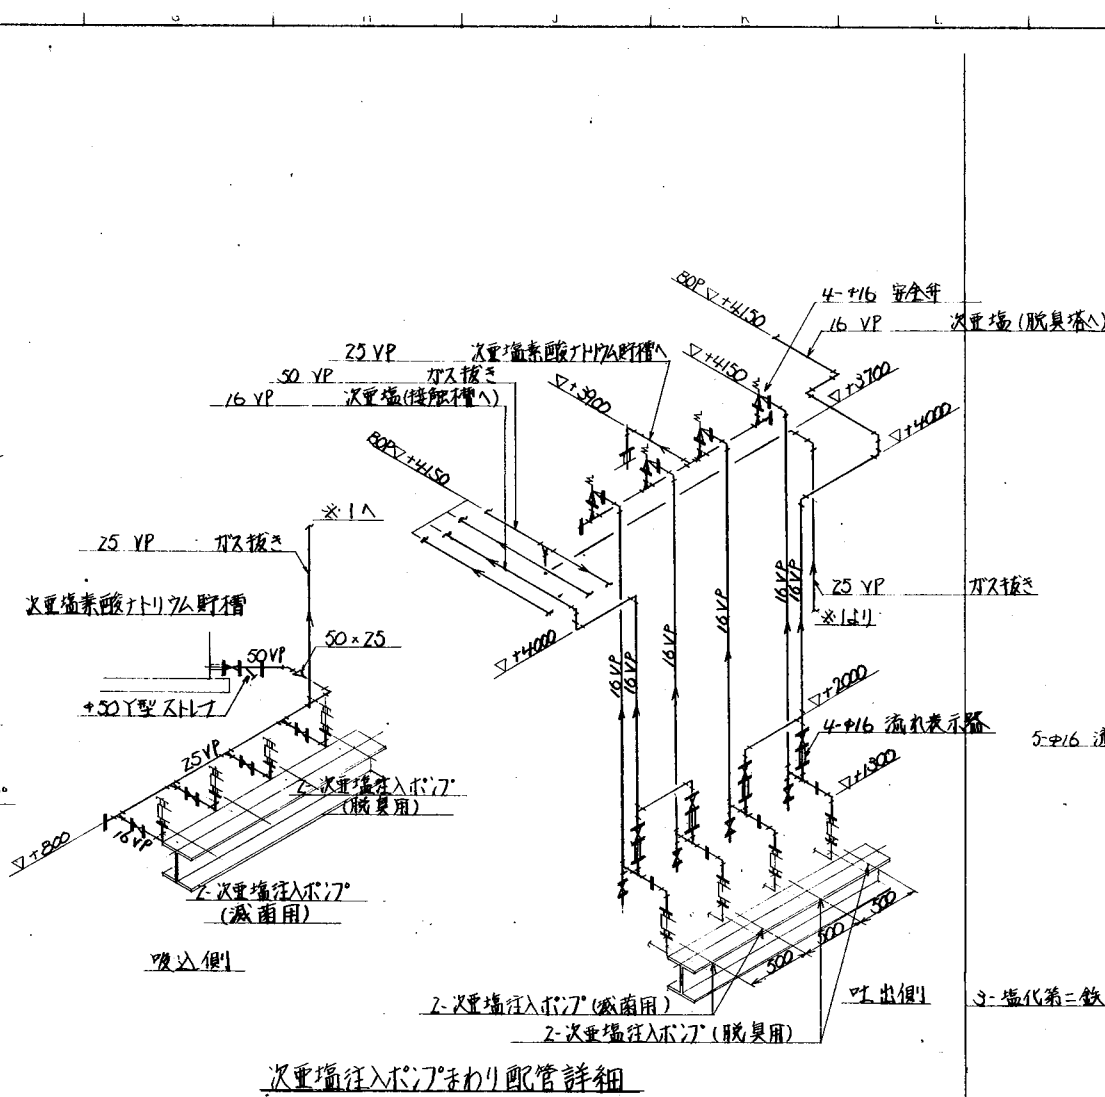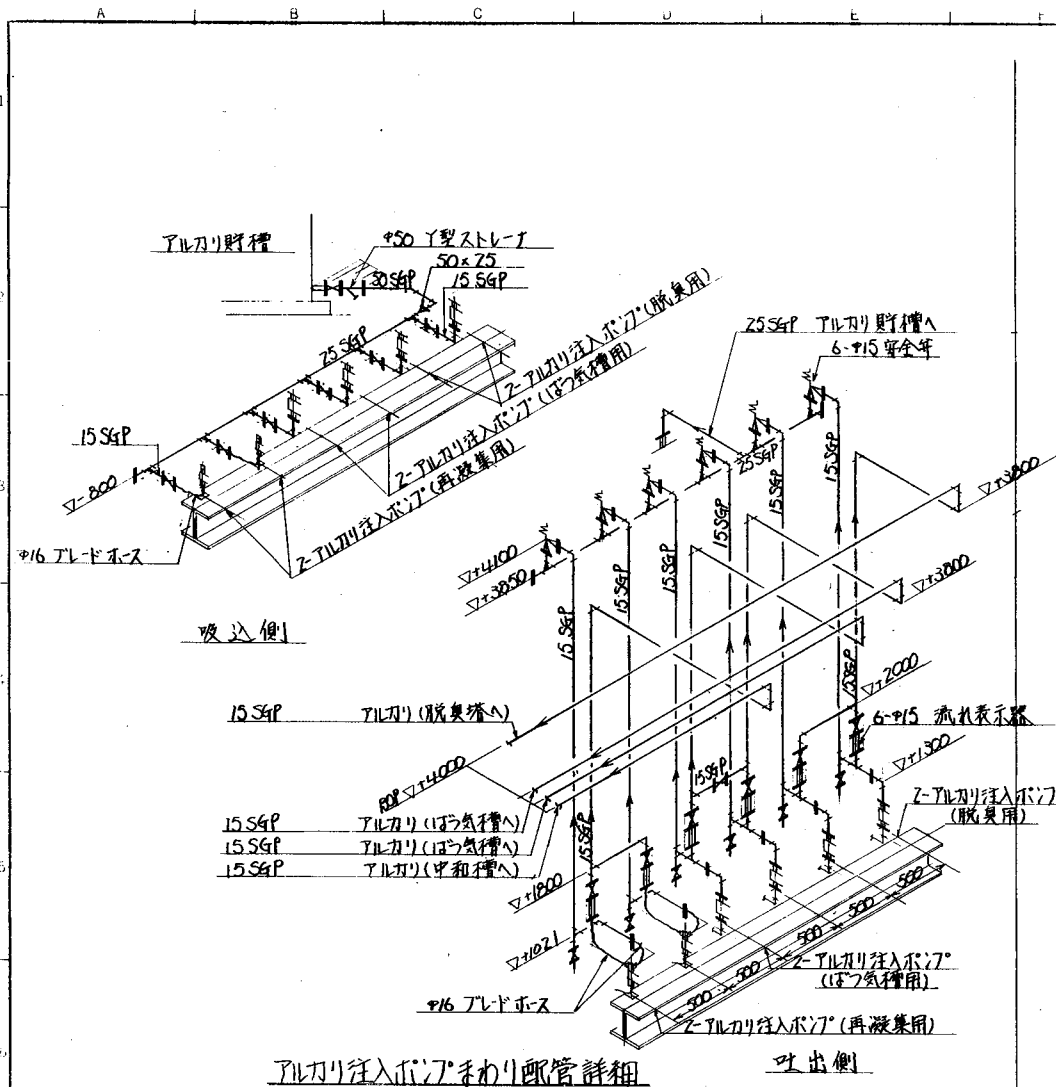


工 番	W-830479		L 系処理		東北環境整備施設組合		股
業 項	L 系処理量		200 $\text{kg}/\text{日}$				股
承 取		組 当		統 計		国	第三月法
立	調 査		製 図		名	処理棟 配管詳細図(%)	
荏原インフィルコ株式会社						1 WNDIS0479-06	尺 度

[illegible][illegible]

工番	W-830479	工足処理	足上げ環境整備施設組合	股
事項	処理量	200kg/日	新築機	股
水	五太郎 昭3.12 一機	組 新	技 手 昭3.12 新	団
機	昭3.12 5	既 置	製 国	名
				屋外建設面注田
				第三月決
				尺 1 200
				度
	住原インフィル株式会社	イ マ シ タ リ シ ト	日 時 分 秒	1 Win:8:30:47:9
				069

北	止	年月日	訂正者	担当者	承認者
A					
B					
C					
D					
E					

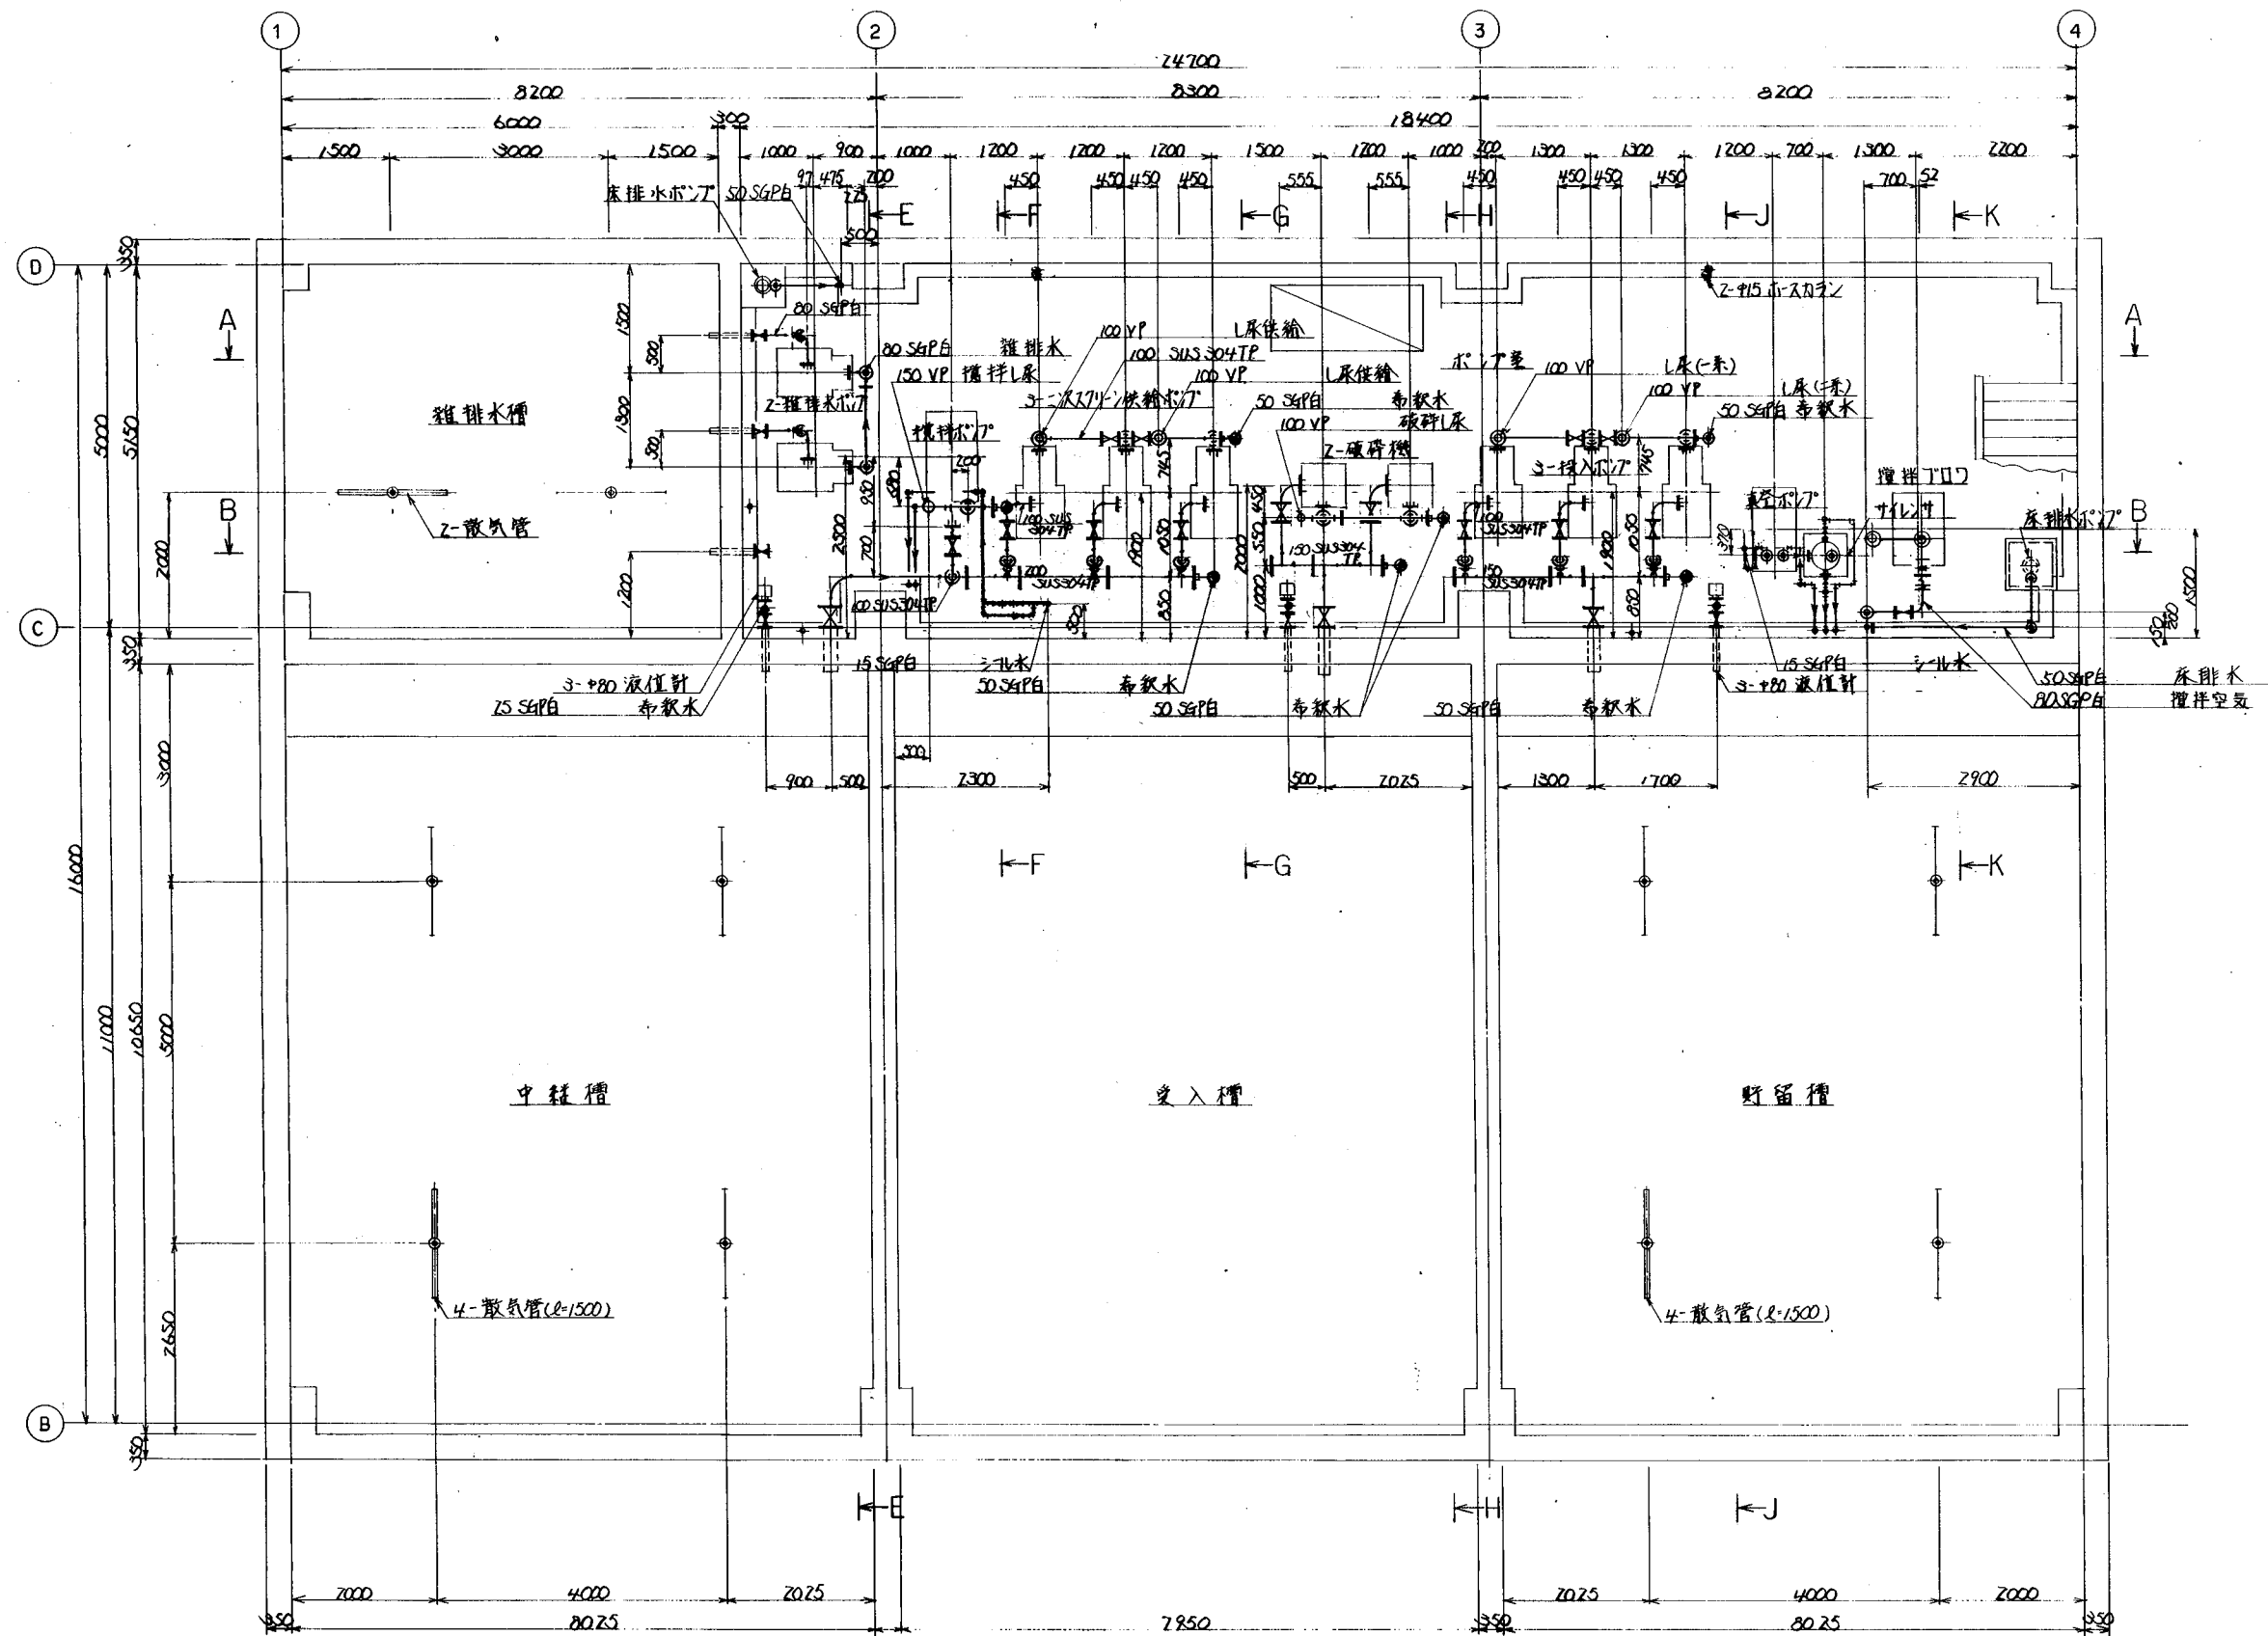



- 注記
 1) 3寸口径の配管はすべてSUS304L材
 2) 1寸口径の配管はすべてSUS304材

関連図面番号 AA-076, GG-HH-079
 BB-JJ-KK-077
 EE-FF-078

工事 W-030479	処理 L系処理	製水環境整備施設組合 股
事項 L系処理量 200t/d		股
水 ① 4.22 ② 4.22	担当 ① 4.22 ② 4.22	設計 ① 4.22 ② 4.22
① 4.22 ② 4.22	① 4.22 ② 4.22	① 4.22 ② 4.22
投入前処理棟 地階下部平面図		
第三角法 1/50		
荏原インフィル株式会社		
1 W-030479-071		

1	2	14
---	---	---	---	---	---	---	---	---	----	----	-----	-----	------	------	----

記号	訂正	年月日	訂正者	担当者	承認
A					
B					
C					
D					
E					

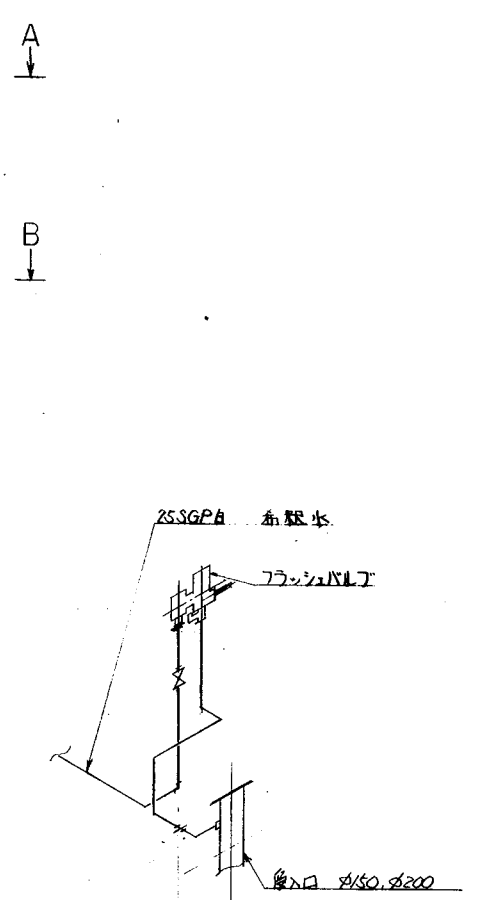
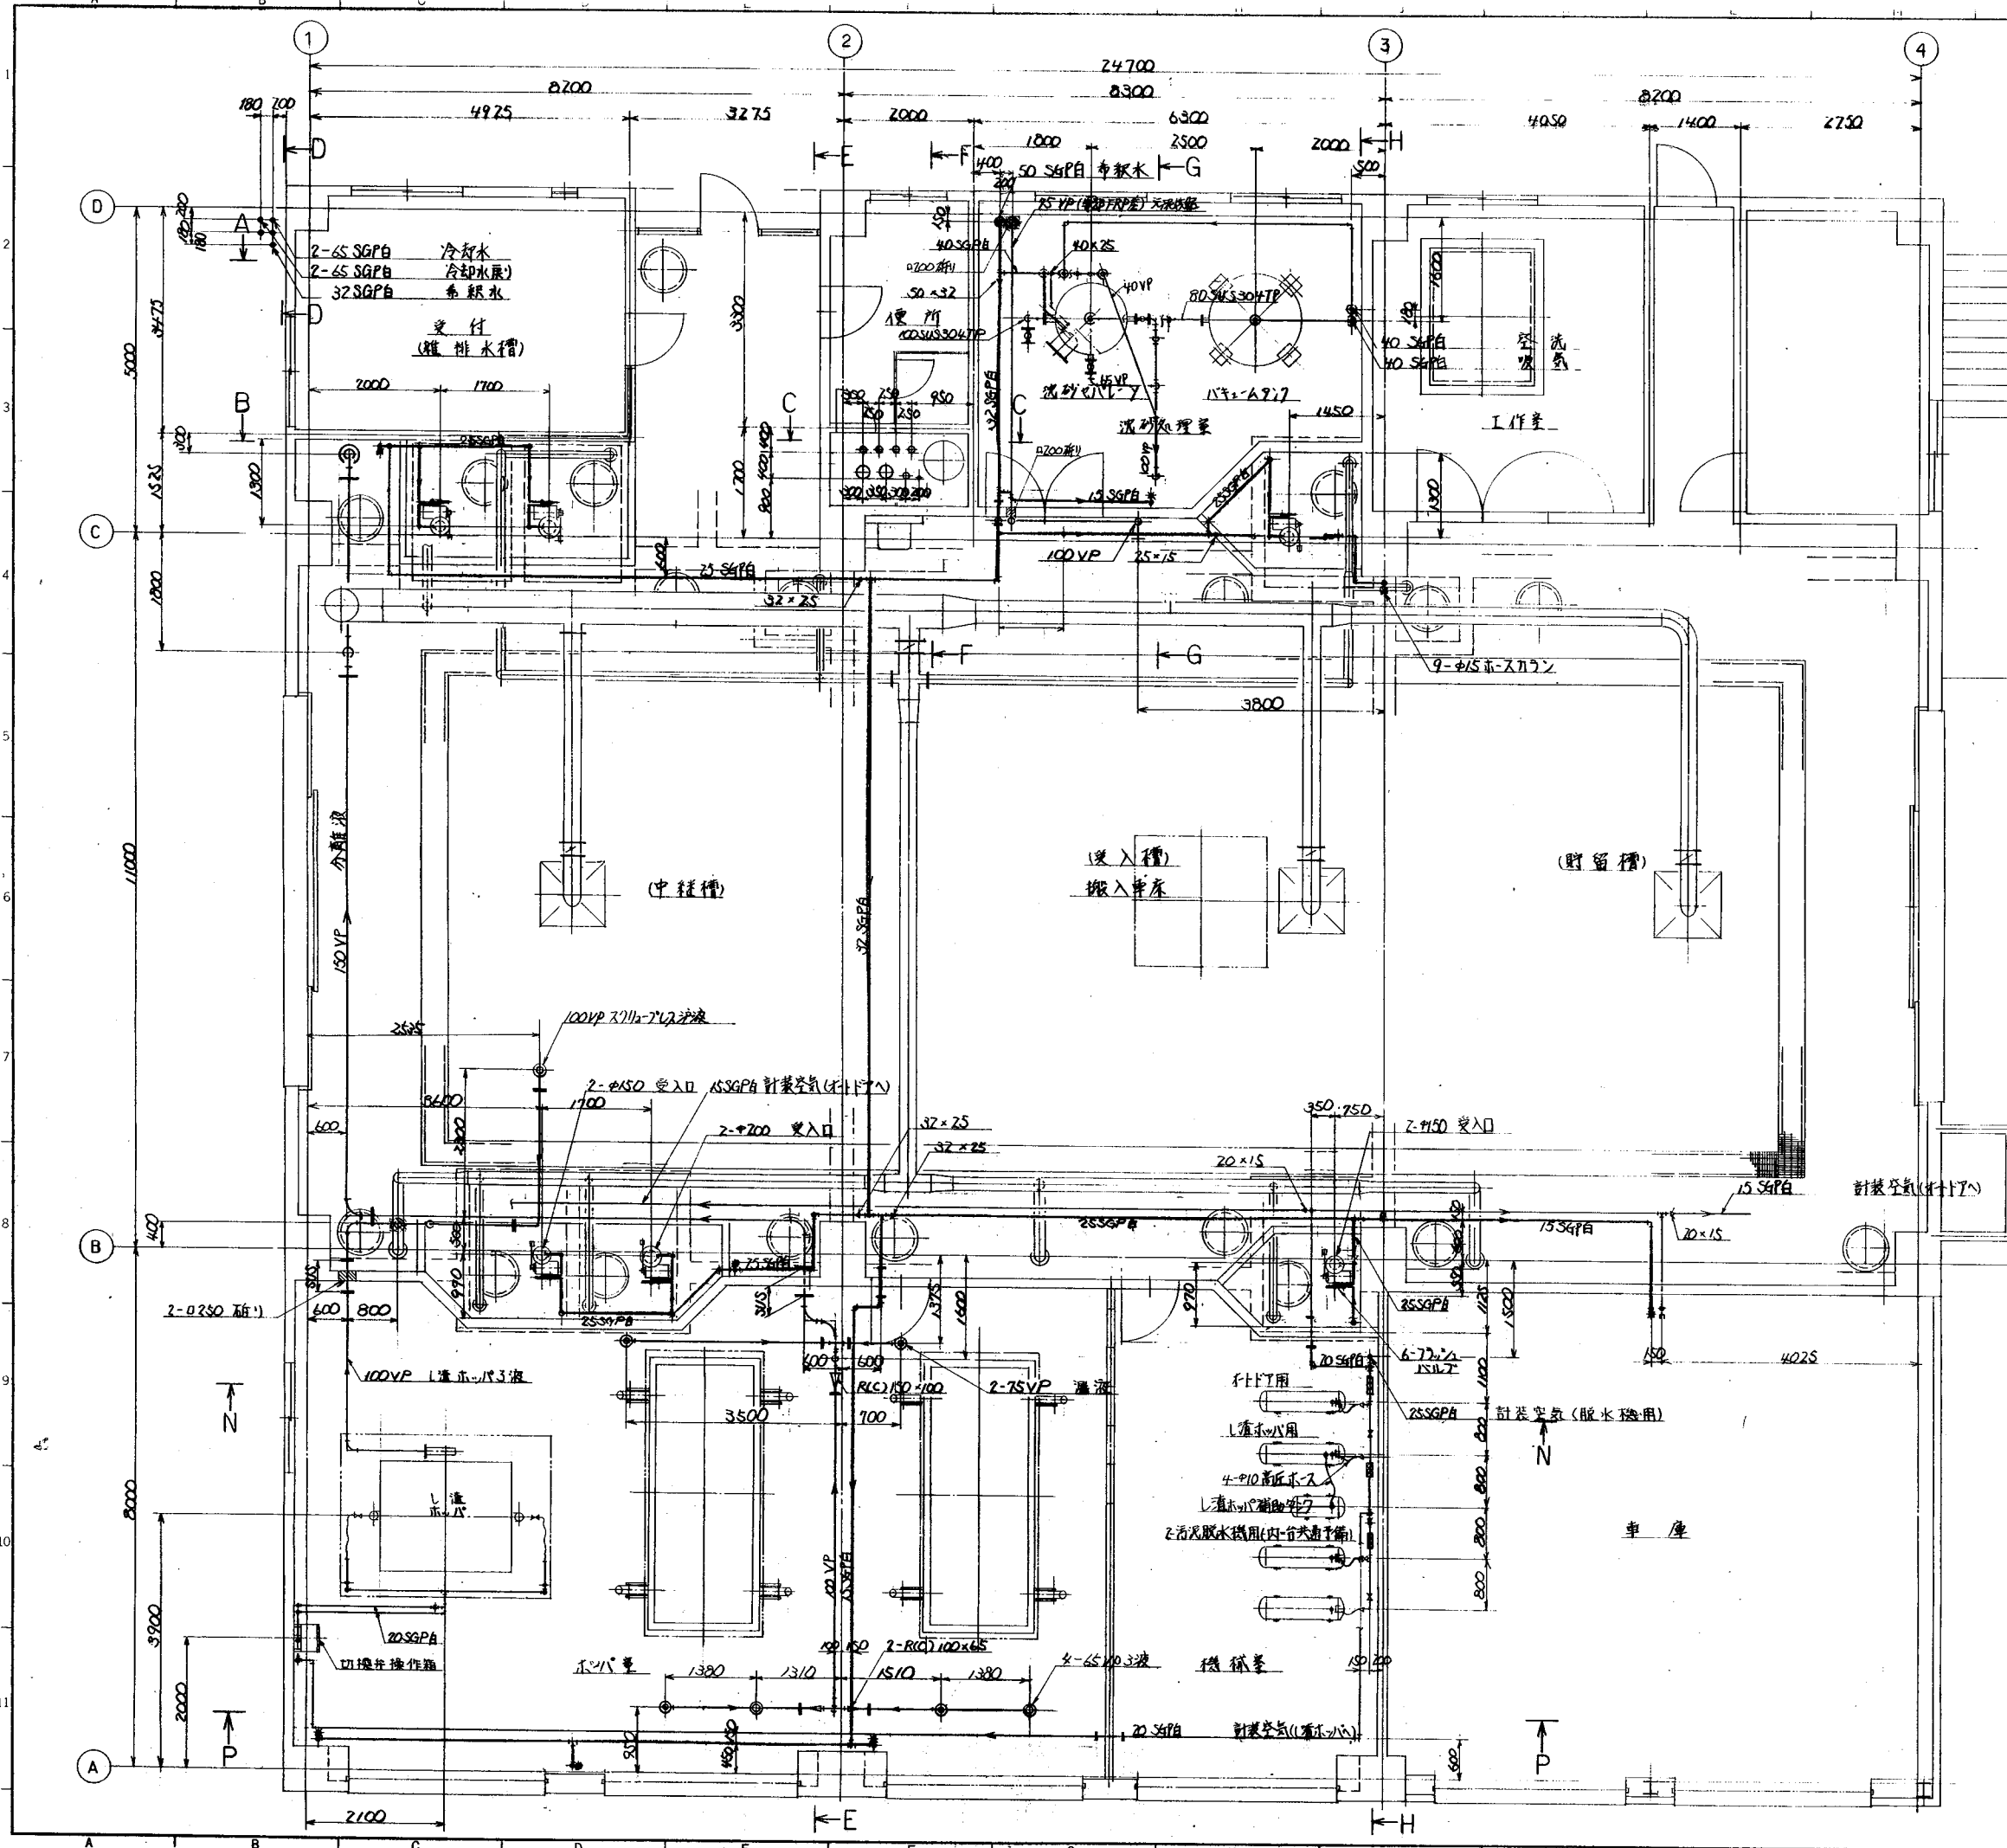


搬入口廻り詳細

1) 277号正 既設排水口に25SGPBを接続。
 2) 1号排水口に排水口を設置。
 1号排水口設置
 AA-DD - 076 GG-HH - 079
 BB-CC - 077 MM-PP - 080
 EE-FF - 078

工番	W-830479	1号処理	東北環境整備施設組合 股
事項	1号処理量	200 ^m ³/日	股
承認		設計	
作成		製図	
投入前処理棟 一階平面図			第三角法 尺 1/50
住原インフィルコ株式会社			1 WNA310479-073

図号	訂正	年月日	訂正者	担当者	承認
A					
B					
C					
D					
E					

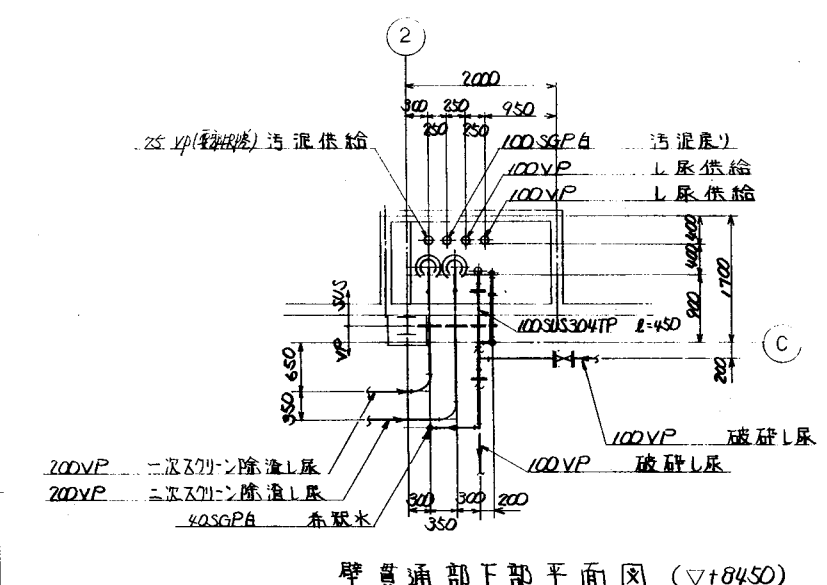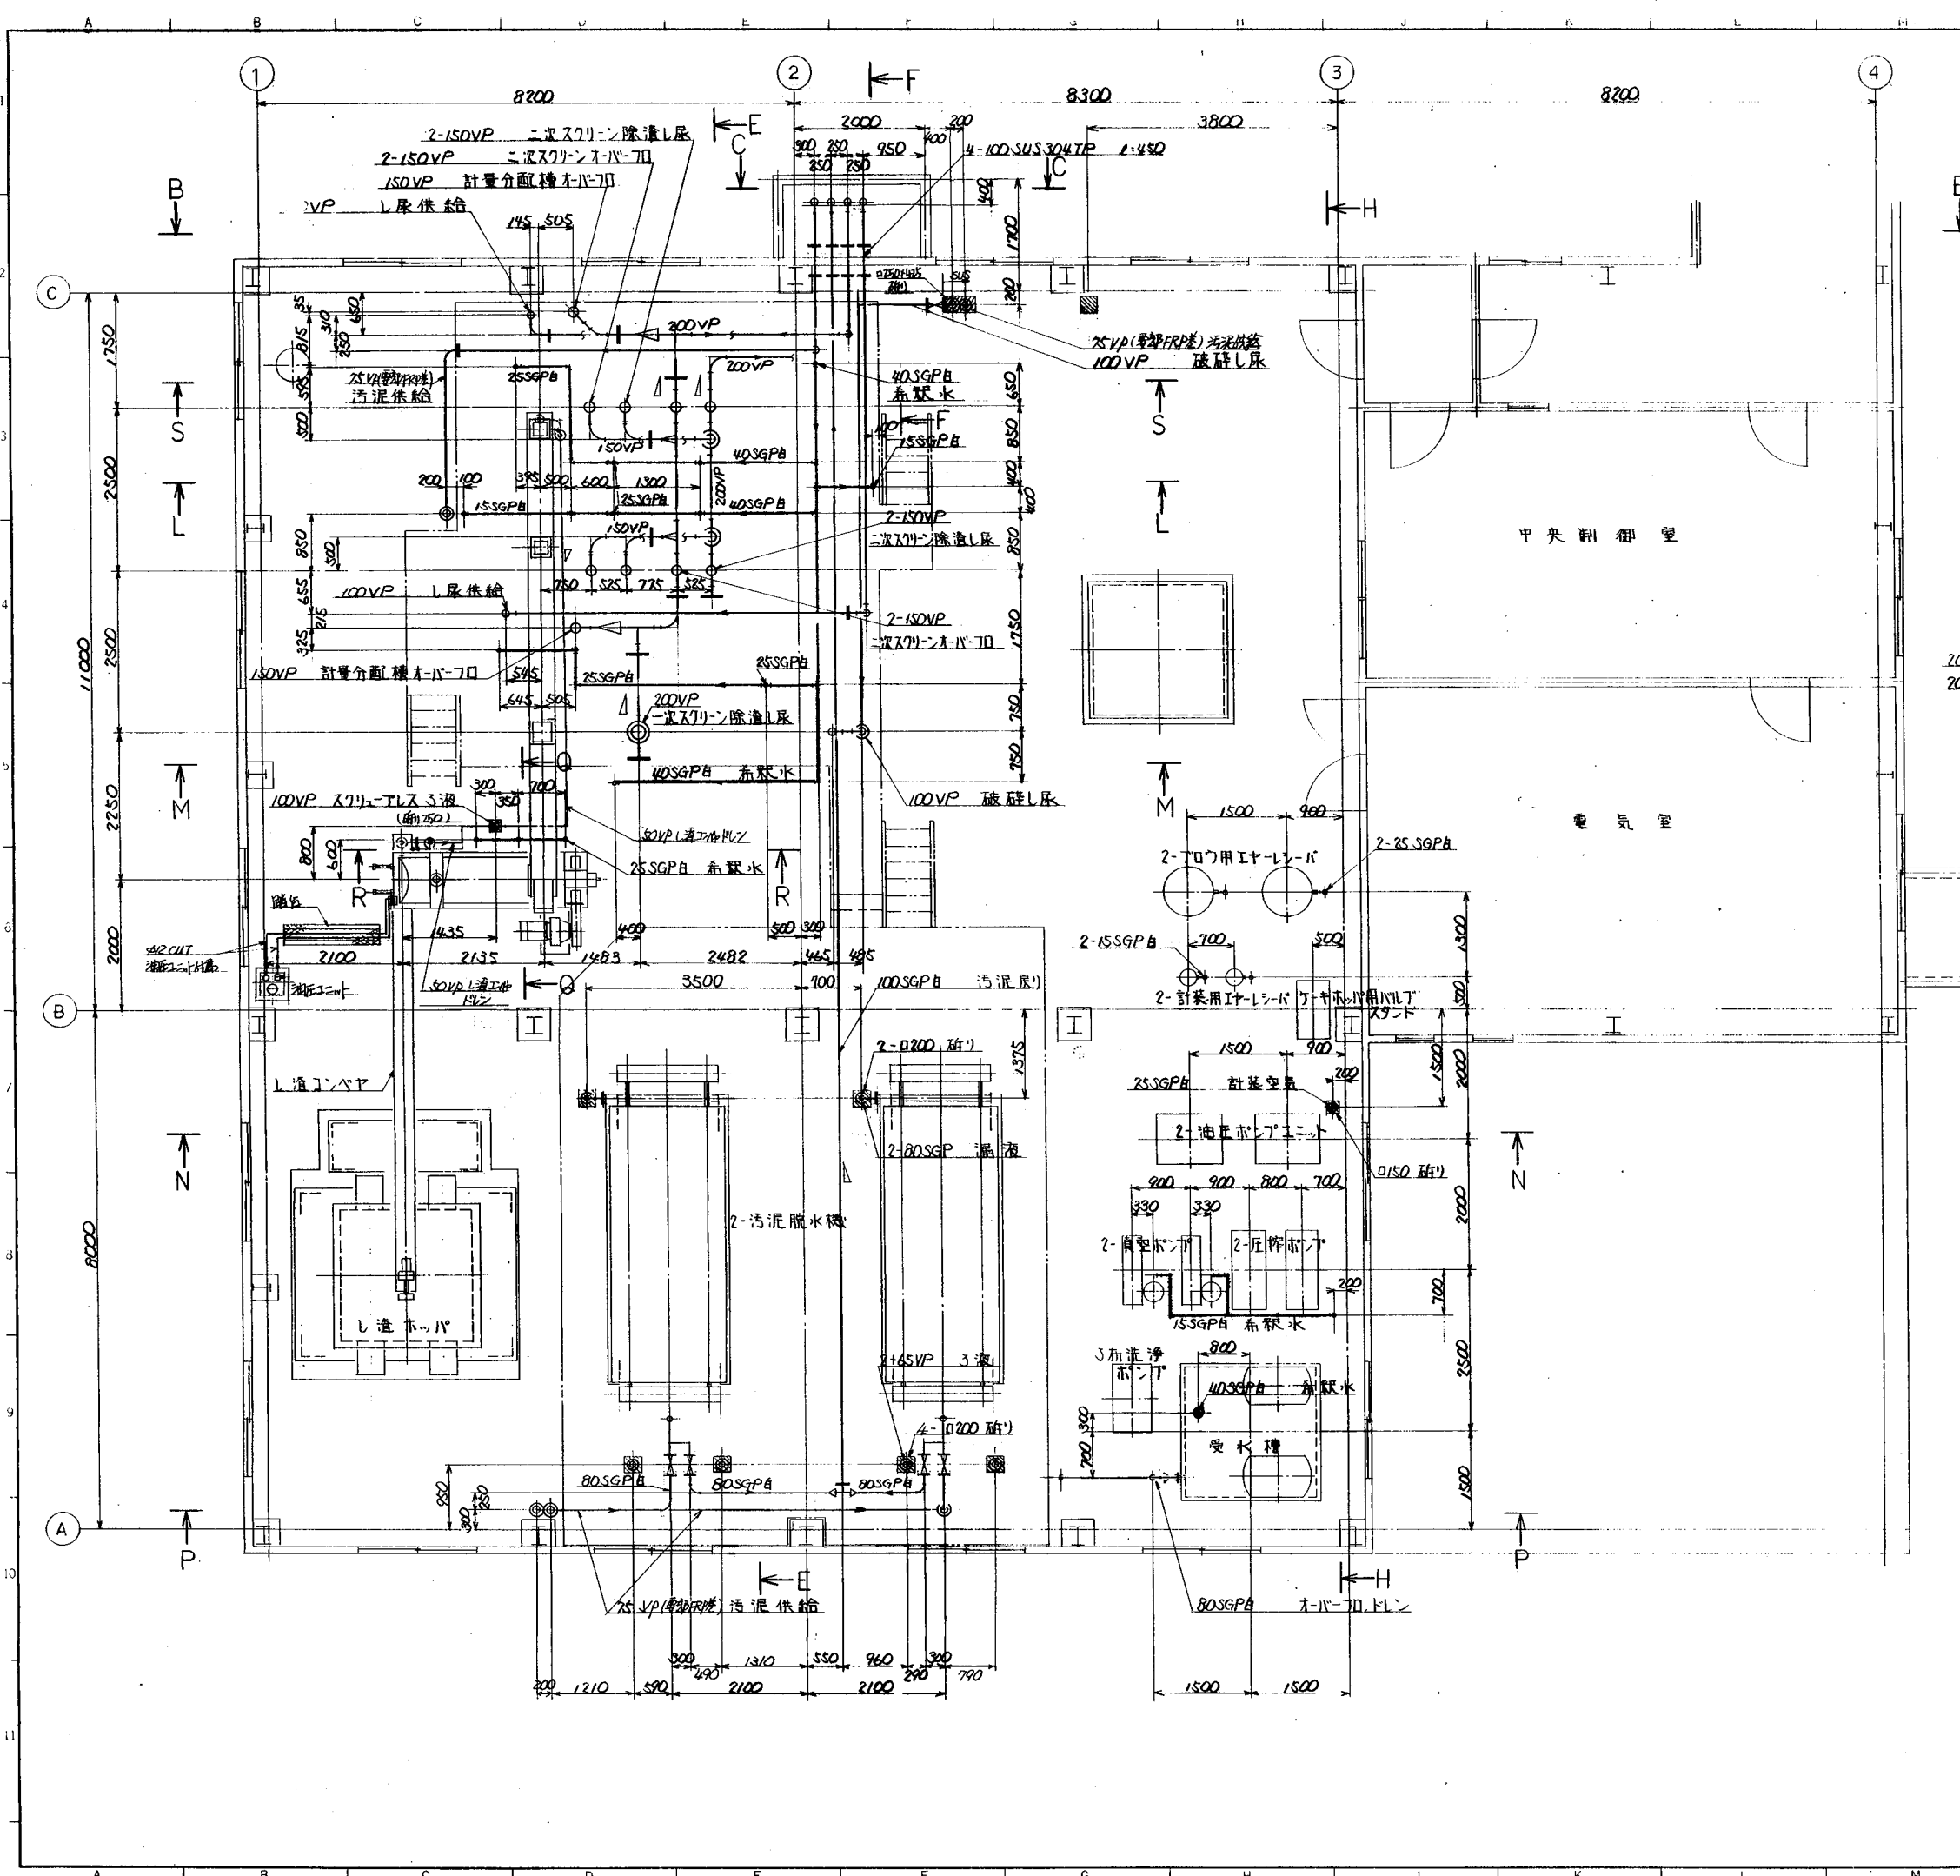


注記
 1) 汚泥脱水機は計装SUS304Lにて。
 2) 汚泥脱水機は計装SUS304LにてFRP製にて。
 3) 汚泥脱水機は計装SUS304Lにて。
 4) 汚泥脱水機は計装SUS304Lにて。


BR. CC. - 077
 EE, FE, RR, QQ - 078
 GG, HH, SS - 079
 LL, MM, NN, PP - 080

工番	W-830479	し尿処理	泉北環境整備施設組合
要項	し尿処理量	200kg/h	殿
承認			投入前処理機 二階下部平面図
設計	佐原インフィル株式会社	1	10/14


記号	訂正		R		
	年月日	訂正者	担当	承認	備考
A					
B					
C					
D					
E					

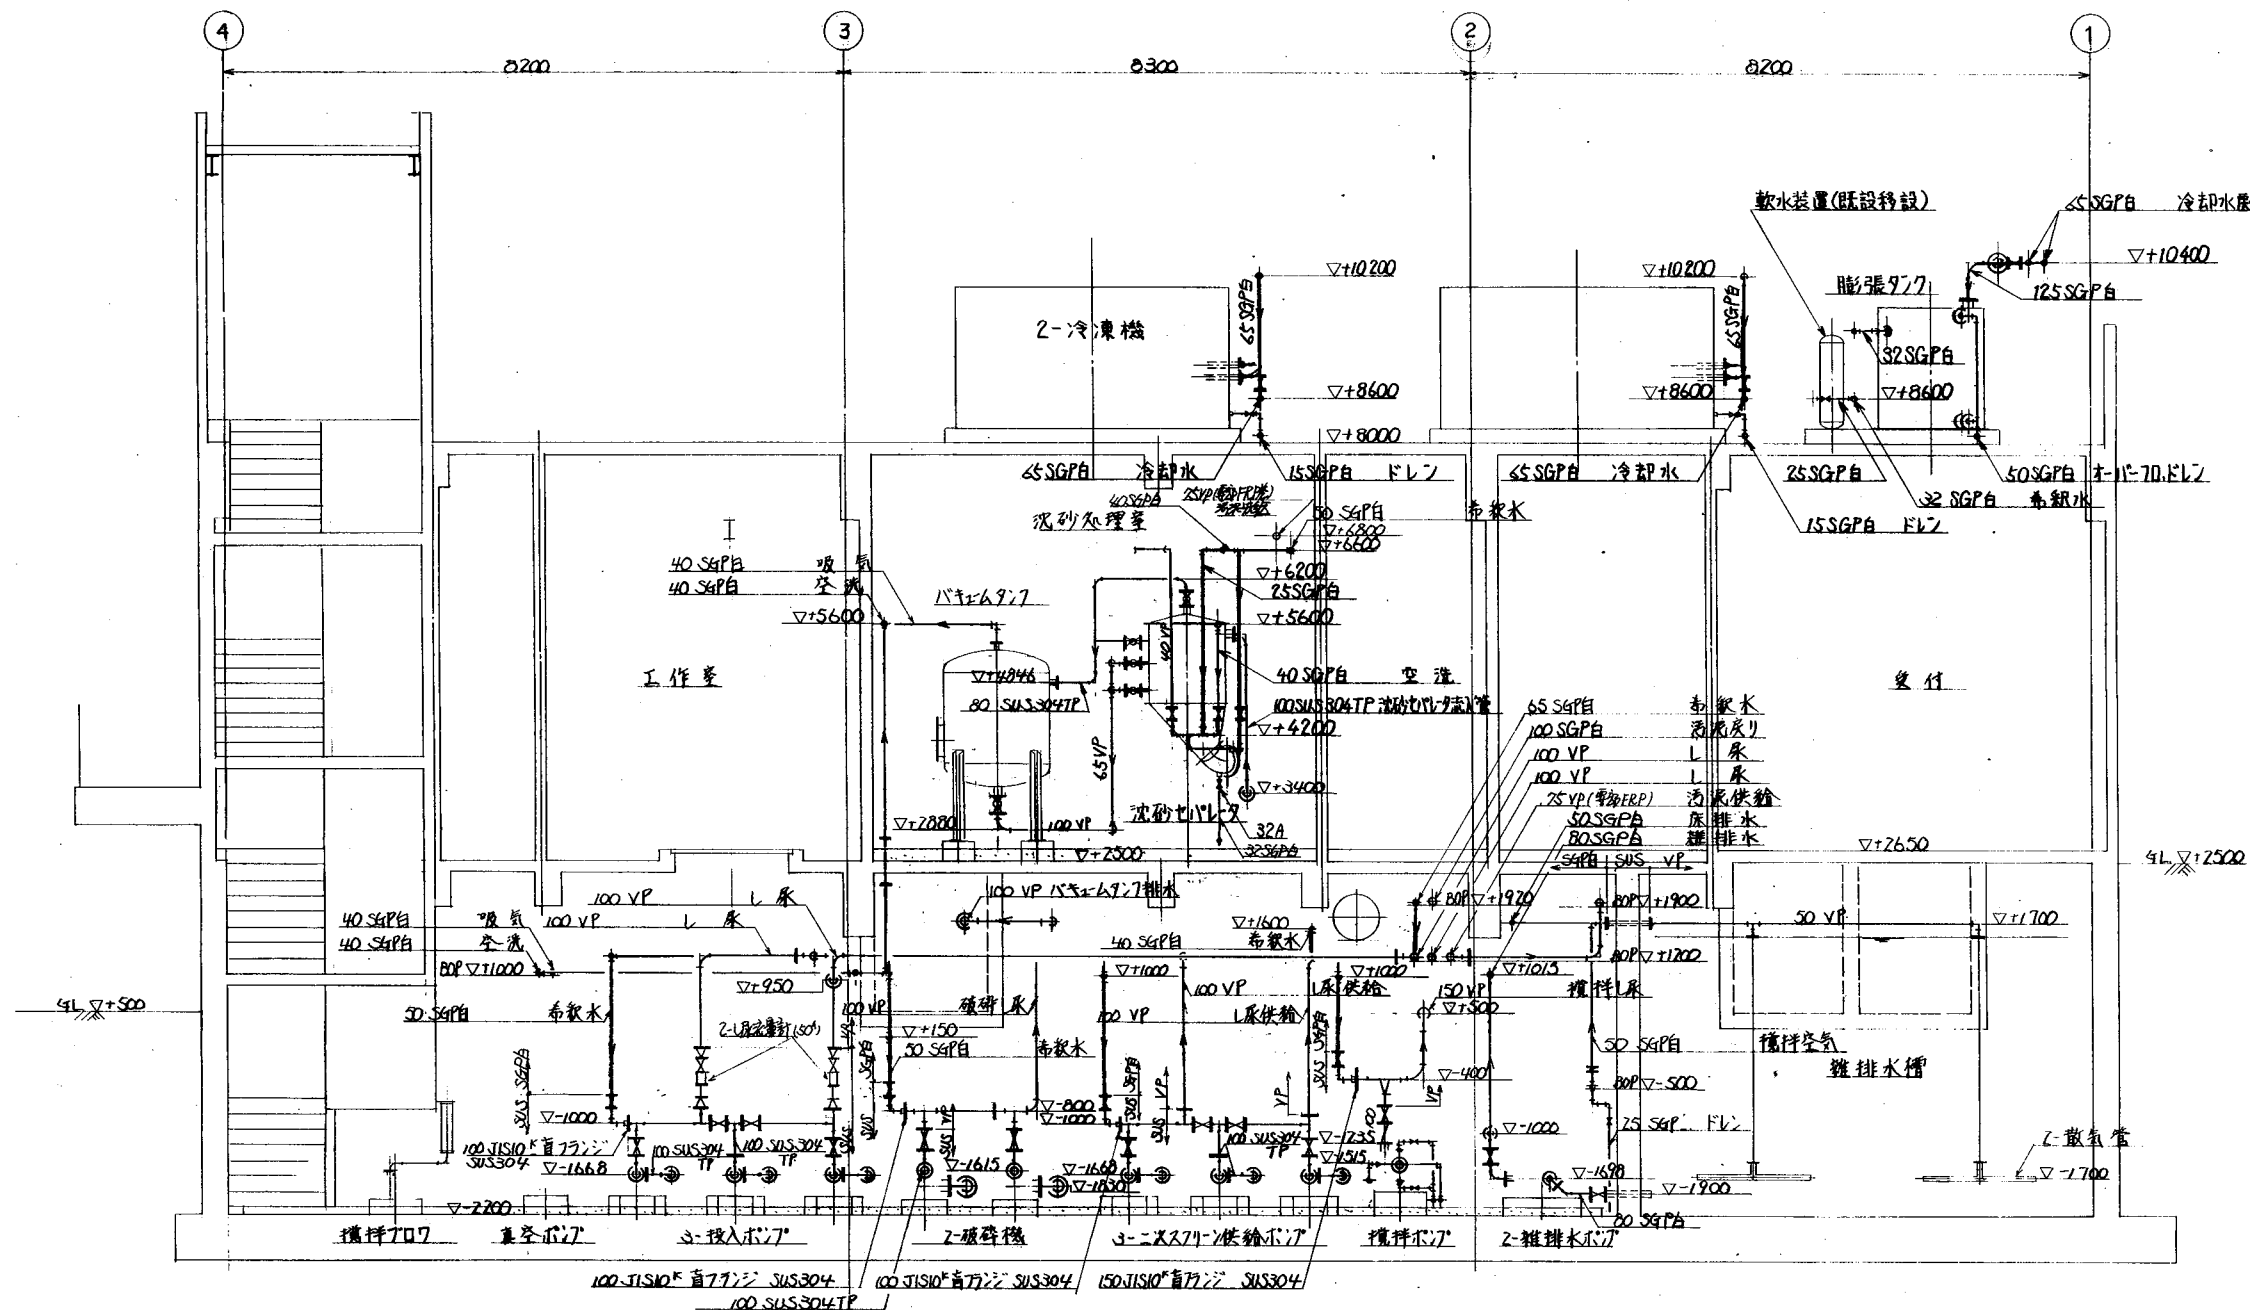


断面 AA

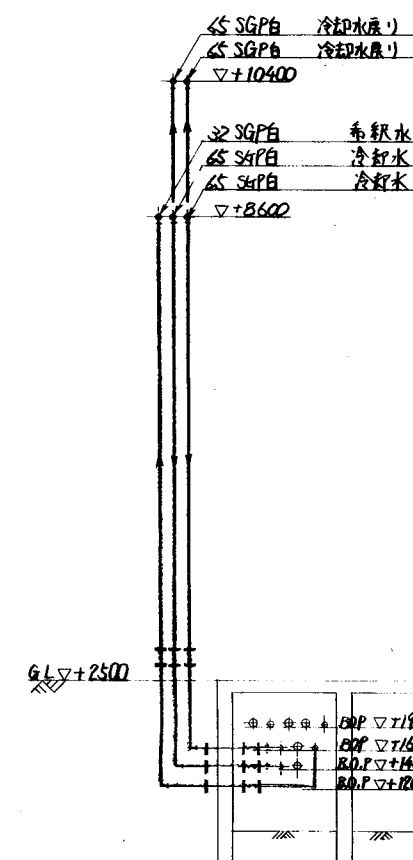


断面 DD

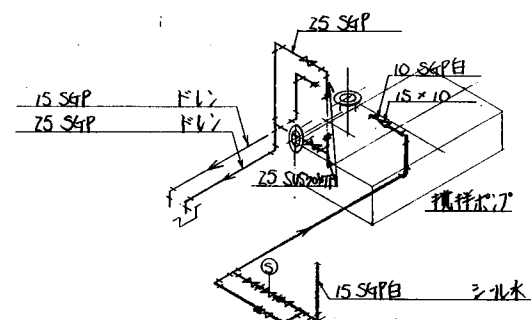

攪拌ホドまわり小配管詳細

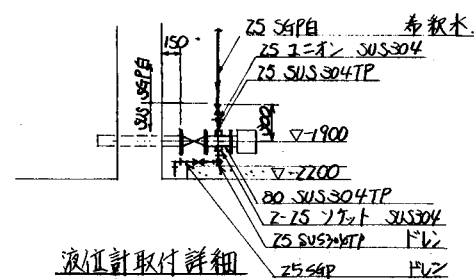

液位計取付詳細

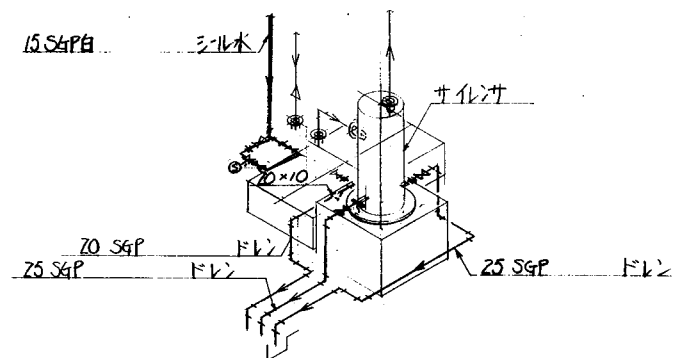


真空ポンプまわり小配管詳細


注記

1) 10月22日、町官庁からSUS304の材料
2) 10月23日、町官庁からFRP材料の材料。
3) 10月24日、町官庁からFRP材料の材料。

工番	W-830479	し尿処理	排水元	泉北環境整備施設組合			
要項	し尿処理量	200kg/日	排水先	泉北環境整備施設組合			
承認		担当		設計		国	三角
図		調査		製図		名	断面図 (1/5)
荏原インフィル株式会社				11.4.22	11.4.22	11.4.22	11.4.22

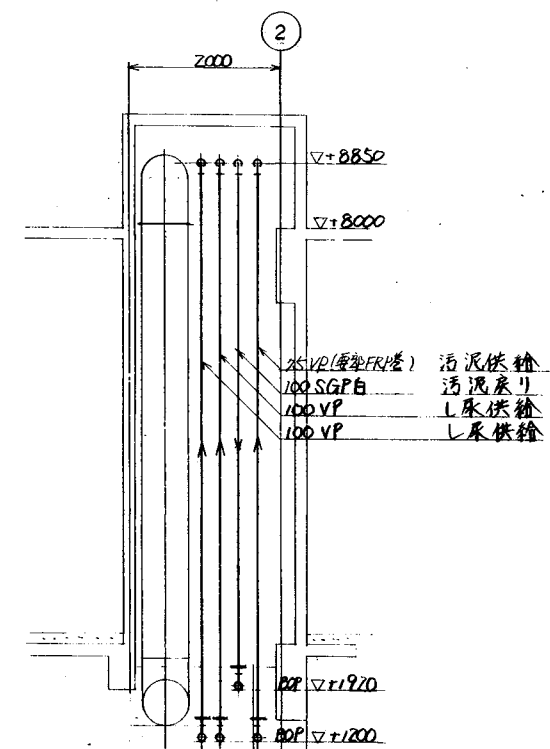

断面 CC

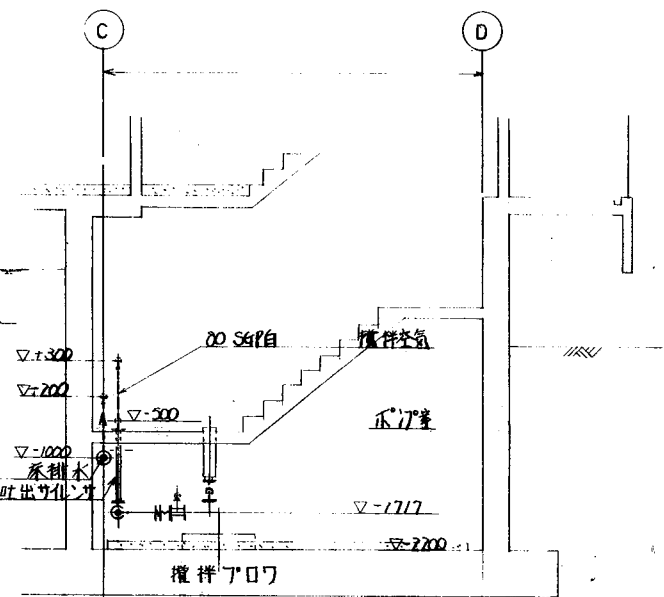


断面 KK

注氣

- 1) 石炭紀 縣管計 永記 SWS304 村。
- 2) 新架坡 莪蘭 常 計 永記 FRP 縣 村。
- 3) ———— 計 永記 永記 永記 村。


工番	W-830479	し尿処理	臭気環境整備施設組合				股
業項	し尿処理量 200 ^{KL} /日						股
承		現		設		図	第三角法
認		調	製		断面図 (2/5)	尺 1/50	
荏原インフィルコ株式会社				1 W-830479-077			

記号	訂正	年月日	訂正者	担当者	承認
A					
B					
C					
D					
E					

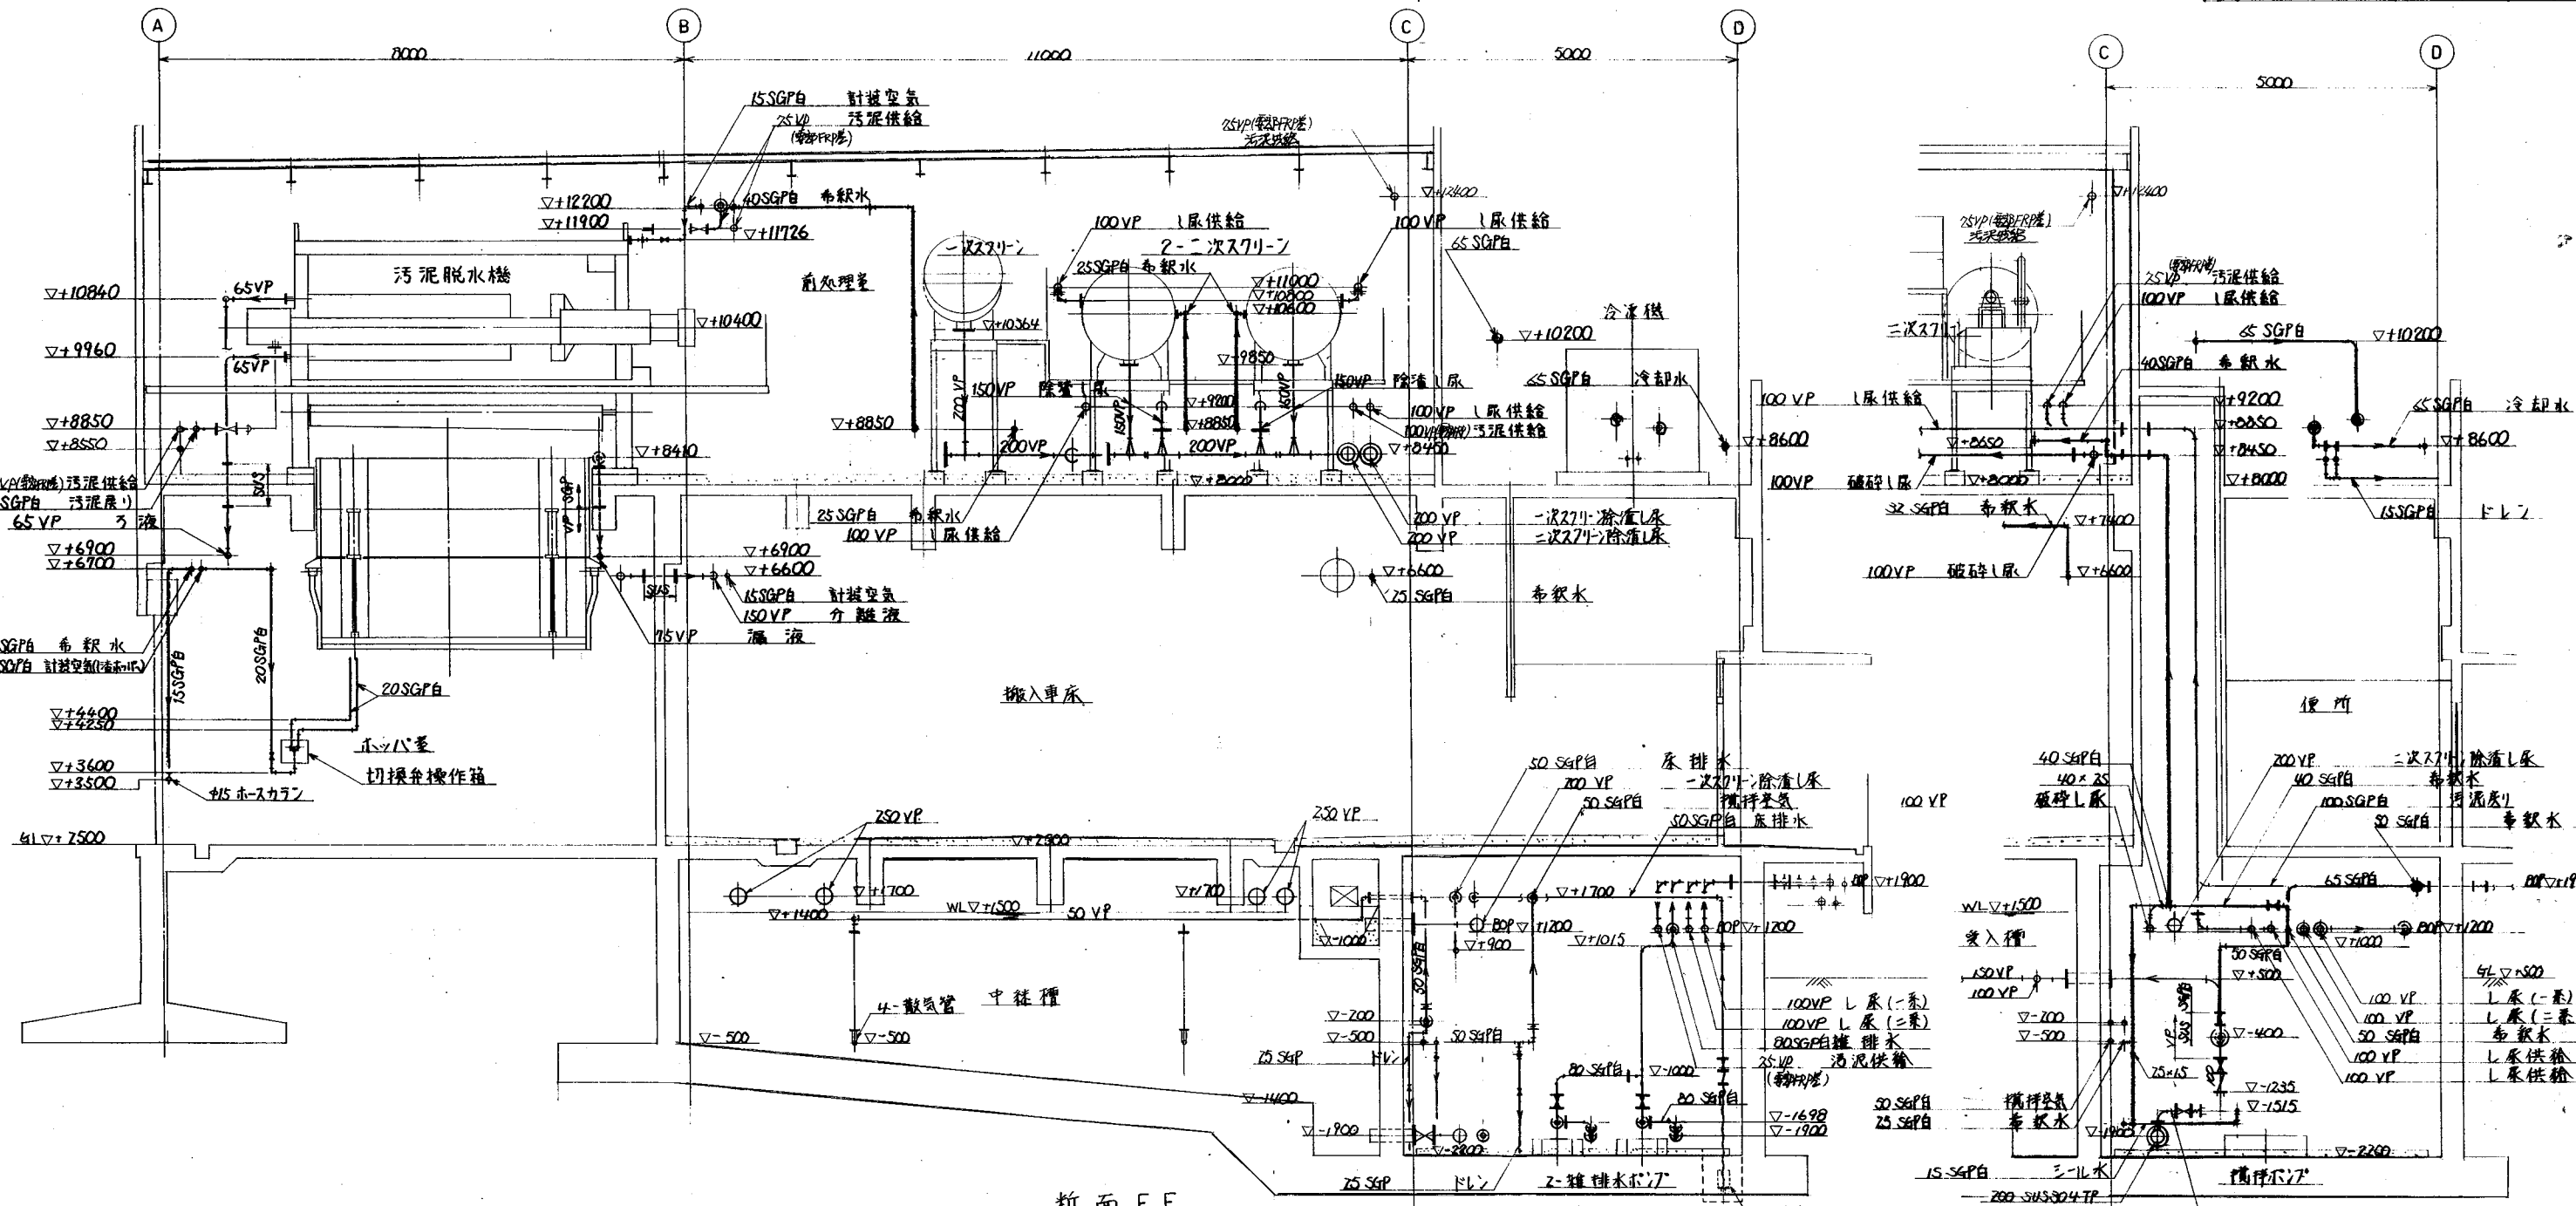


断面 EE

断面 FF

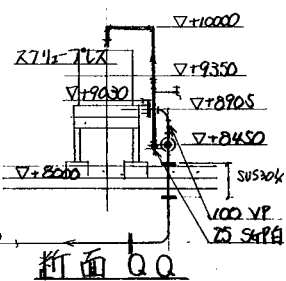


断面 QQ

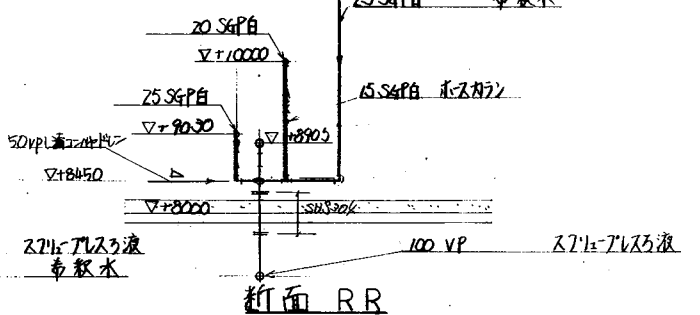

断面 RR

1) 1/2寸標準 配管材料 SUS304 1寸計
 2) 2寸未満 配管材料 SUS304 1寸計
 3) 2寸以上 配管材料 SUS304 1寸計


工番	W-830479	1号処理	東北環境整備建設組合 股
事項	1号処理量 200t/d		股
承認	5.10.22 5.14.22 5.14.22	設計 5.14.22 5.14.22 5.14.22	投入前処理機 断面図 (1/5)
製図	5.14.22	5.14.22	第三角法 1/50
製図	5.14.22	5.14.22	1 WWS 030479-078

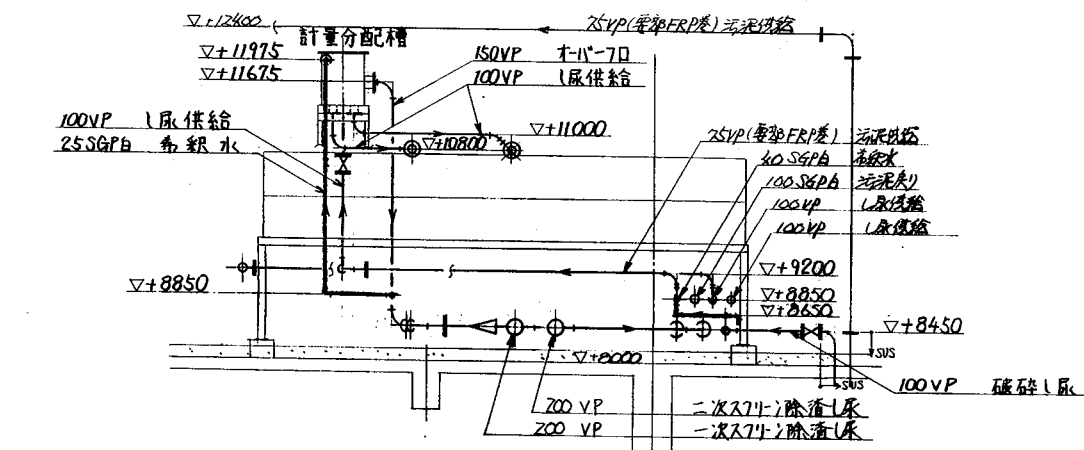

断面 G G

工番	W-030479	1 尿処理	伊達 光	臭気環境整備施設組合 股	
要項	1 尿処理量 200 ㎥/日		伊達 光	股	
承認				投入前処理機 断面図 (4/5)	第三月法
記		調	製	断面図 (4/5)	尺 1 度 50
荏原インフィルコ株式会社			イダ 光	4/15 通書 1 W030479-079	

記号	打	正	年月日	訂正番	額	商	承	払
A								
B								
C								
D								
E								

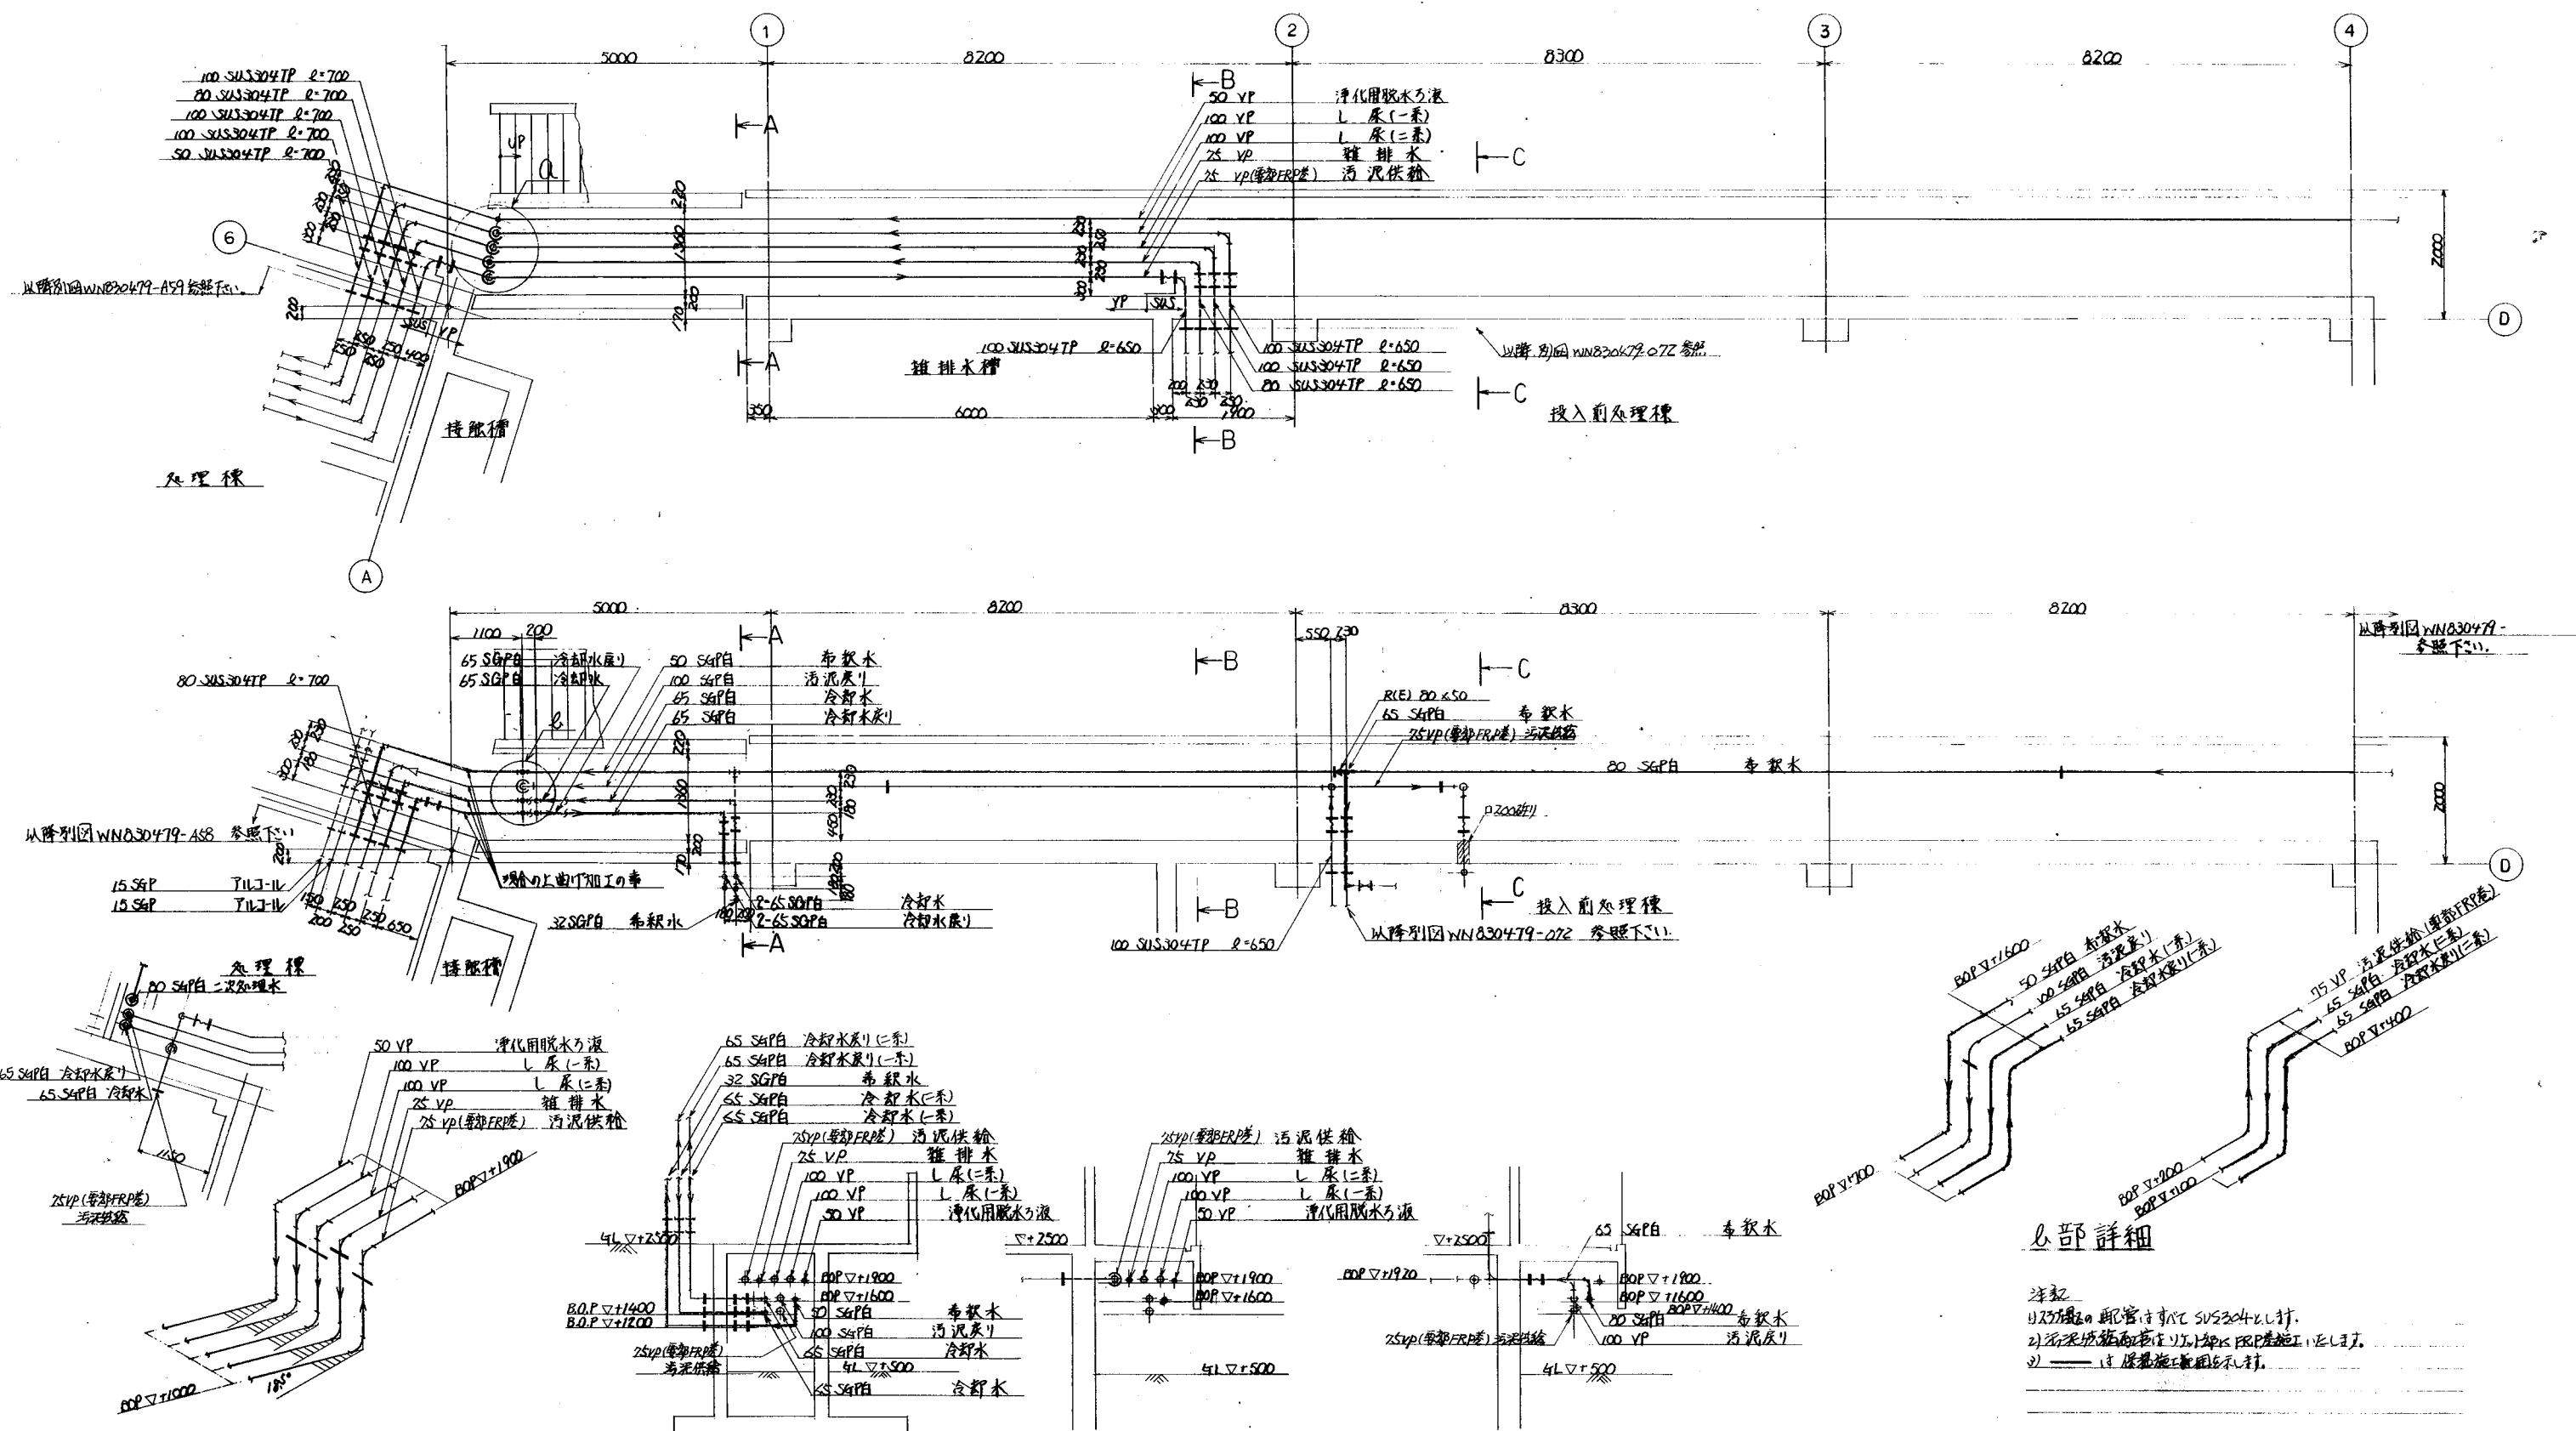

Q部詳細

断面 A A

断面 BB


断面 C C

と部詳細

洋記
 リンパ管の配管はすべて SUS304 とし、
 2) 汚染域施設内はリンパ管は PR 管施工とします。
 3) ———— は保護施工費用と示す。

工番	W-830479	し尿処理		加圧排水	東北環境整備施設組合 鹿野			
要量	し尿処理量 200 KL/日			加圧排水	鹿野			
承認	承		検査		設計		団	第三角
	認		調査		製図		名	連格配管図
住原インフィル株式会社			60.1.21		日付 1 W W 8 3 3 0 4 7 9 - 0 8 1 1			



工 番	W-830479		東 原 理 興		印 法 元	京北環境整備施設組合 殿	
業 種					印 法 元	殿	
承 認		担 当		園	各種標準断面図 (1) ダクト図		第三方法 尺 1 度 50
		調 査	製 図	名 姓 大 塚 浩 一			
往原インフィルコ株式会社					サイズ 1	図番 W W 830479-810 1	

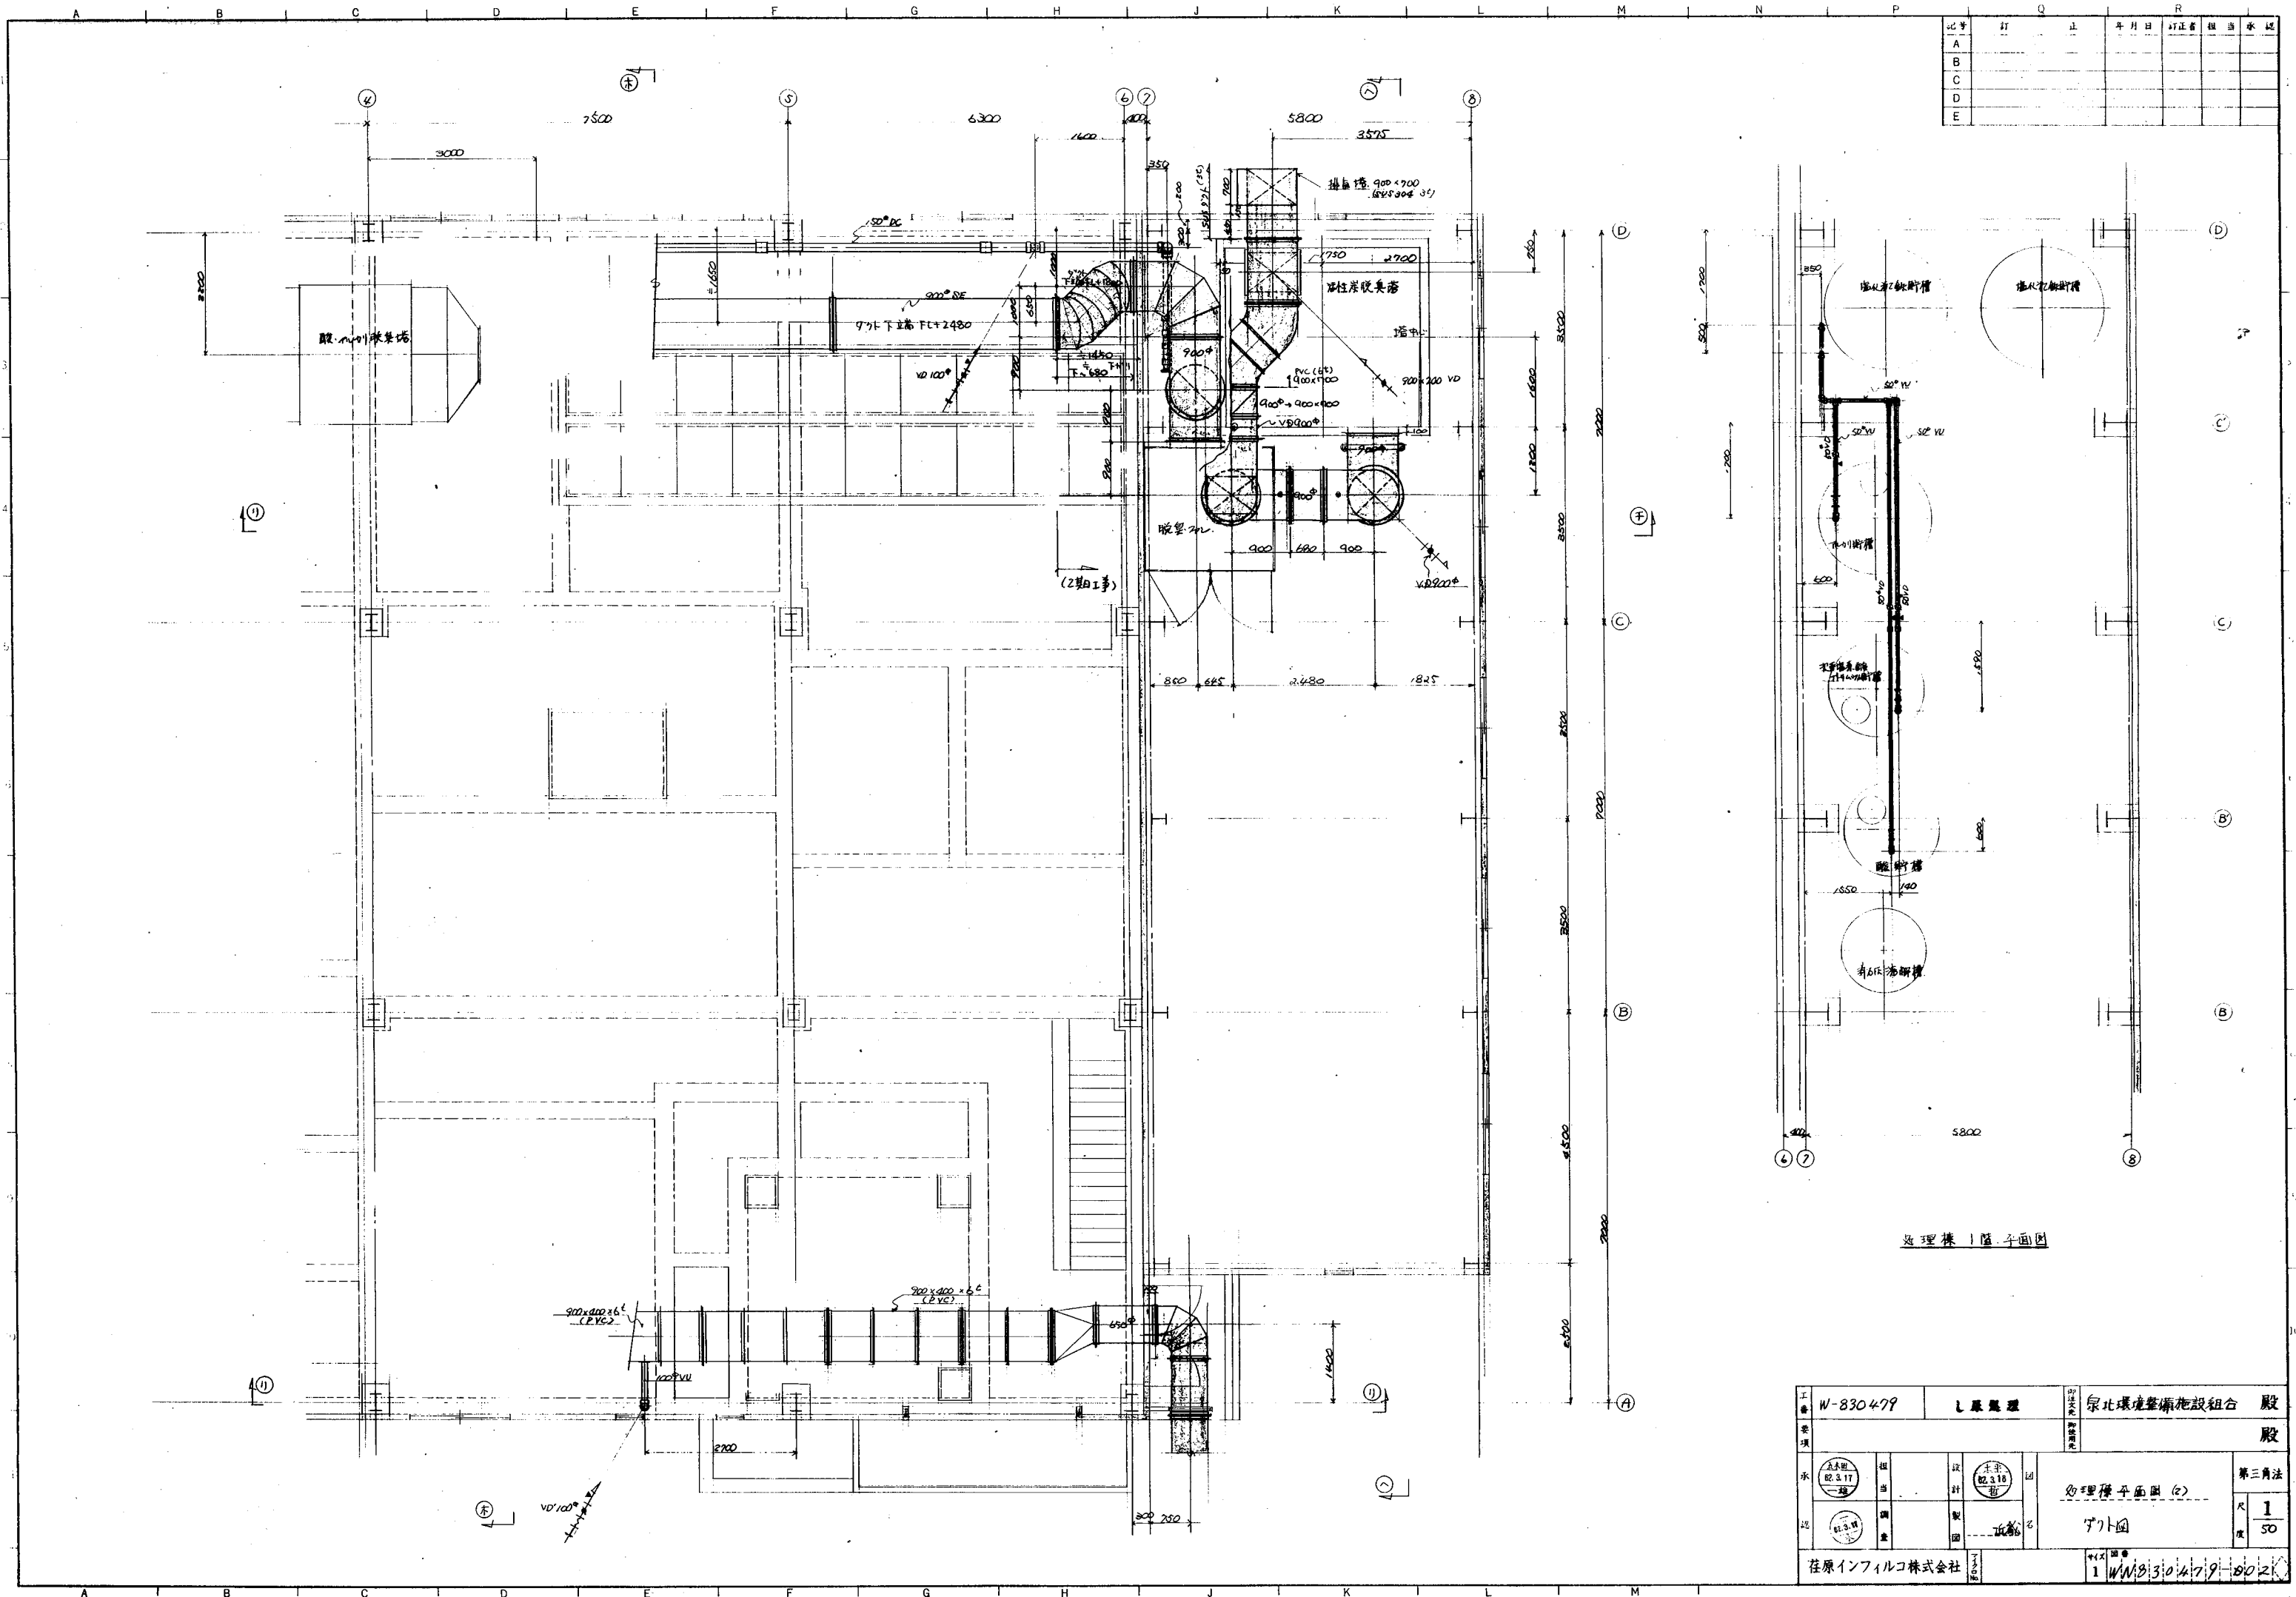

比号	訂	止	年月日	訂正者	担当者	承認
A						
B						
C						
D						
E						


工事 番号	W-830479	し 展 覽 理	設計者	泉北環境整備施設組合 殿
要項				殿
承 取 付 金	1 17 17	組 出 金	1 17 17	設計 者 泉北環境整備施設組合 殿
辺 取 付 金	1 17 17	組 出 金	1 17 17	設計 者 泉北環境整備施設組合 殿
荏原インフィル株式会社				1 17 17

上巻	W-830479	し尿処理	計画 完成	泉北環境整備施設組合	影
要項			御使用先		影
承	 担当	設計	 国	投入機 2階平面図	
認	 調査	製図	名	7'x7'0" 尺 1 度 50	
住原インフィル株式会社			1/50	サイズ 図番 1 W11113310479-D10104	

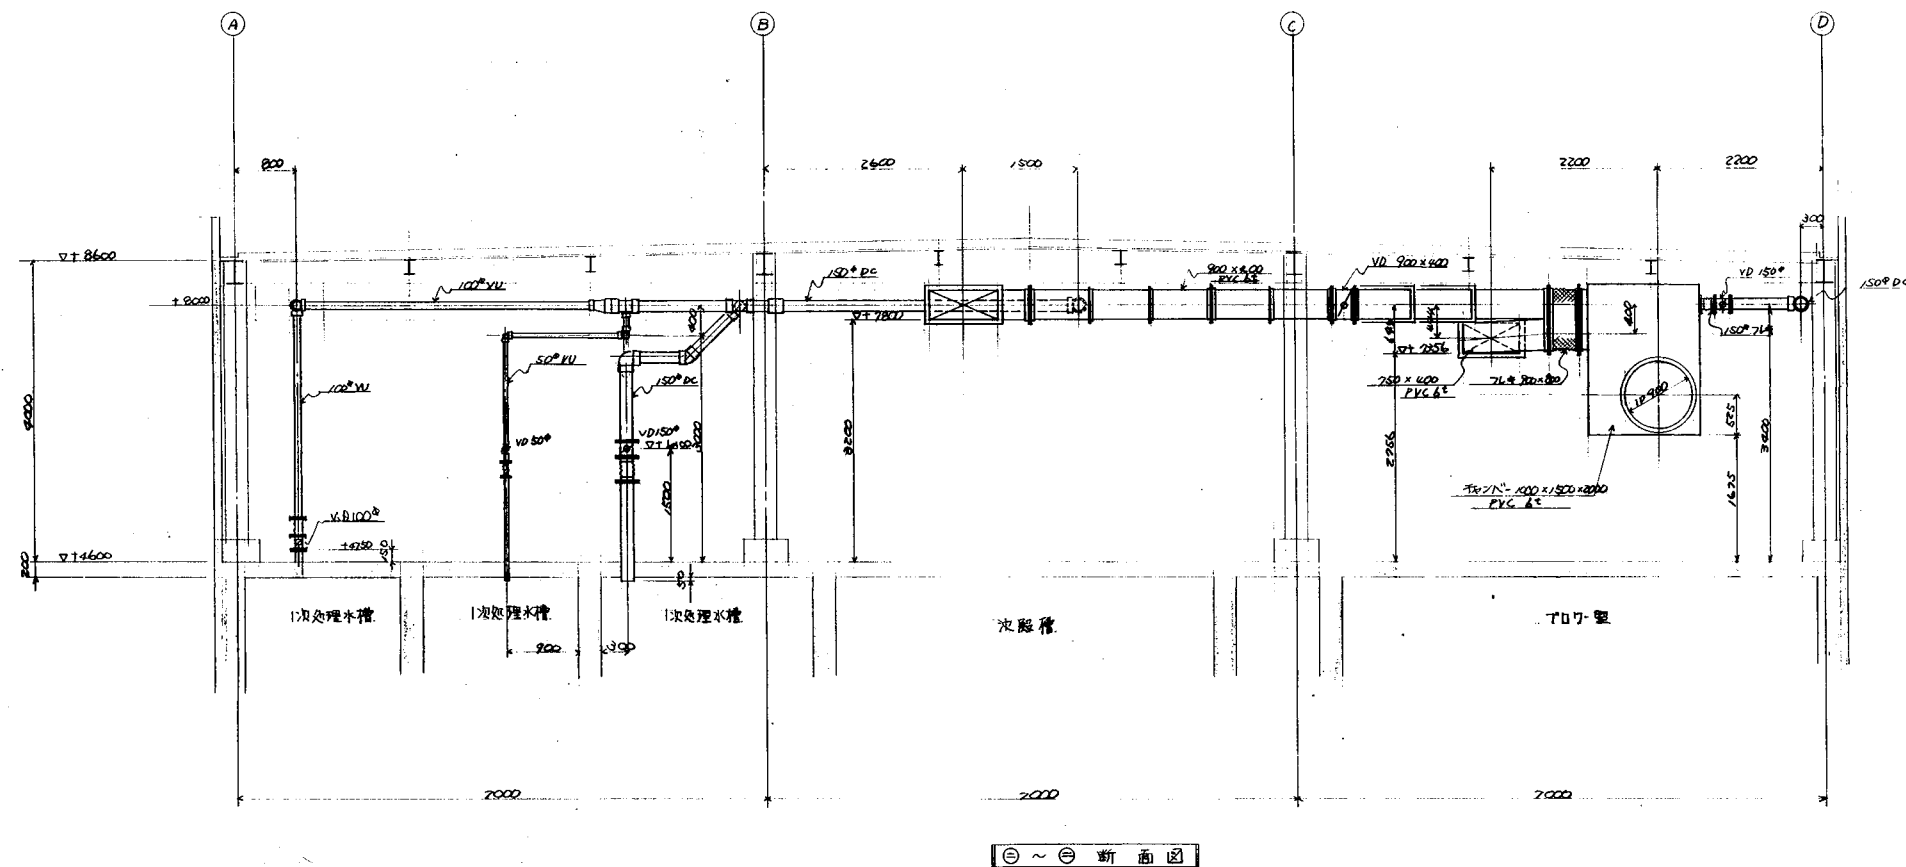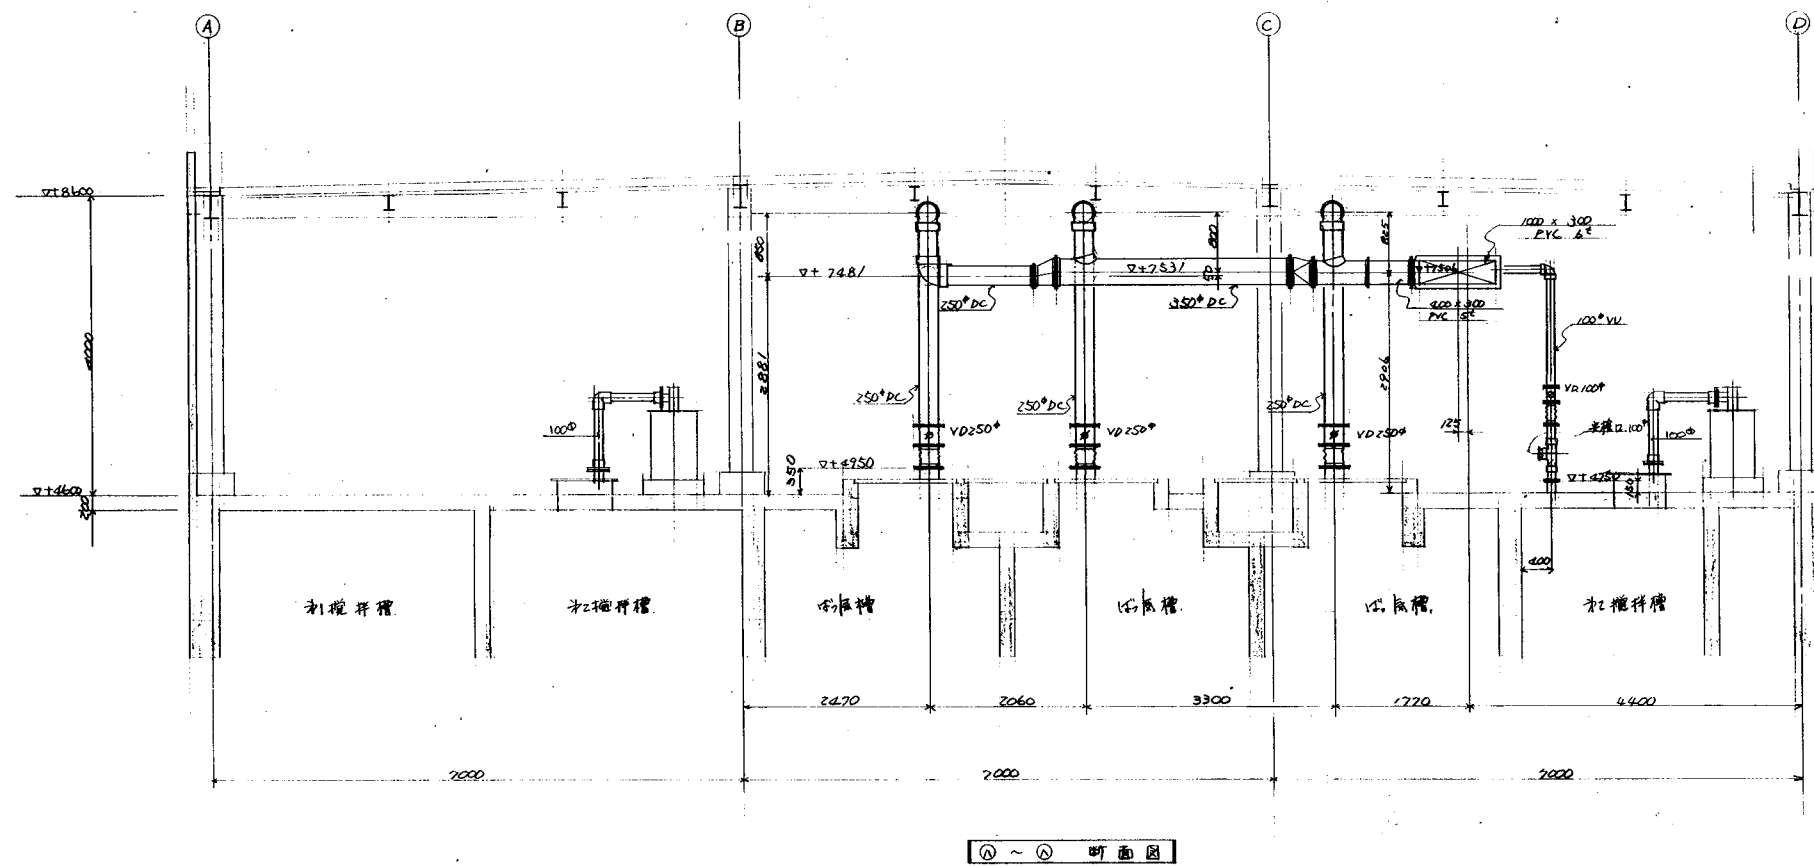


工番	W-830479		(原) 泉北環境整備施設組合 殿		図名		
要項					郵便番号		
承	地主 図 3.17 一画	担当	設計 土室 図 3.18 二画	区	処理機断面図(2)		第三角法
認	図 3.17 A	調査	製図 園	名			尺
住原インフィル株式会社					寸法	度	SD
					1 W W 830479-D106		

記号	訂正	年月日	訂正者	担当者	確認
A					
B					
C					
D					
E					

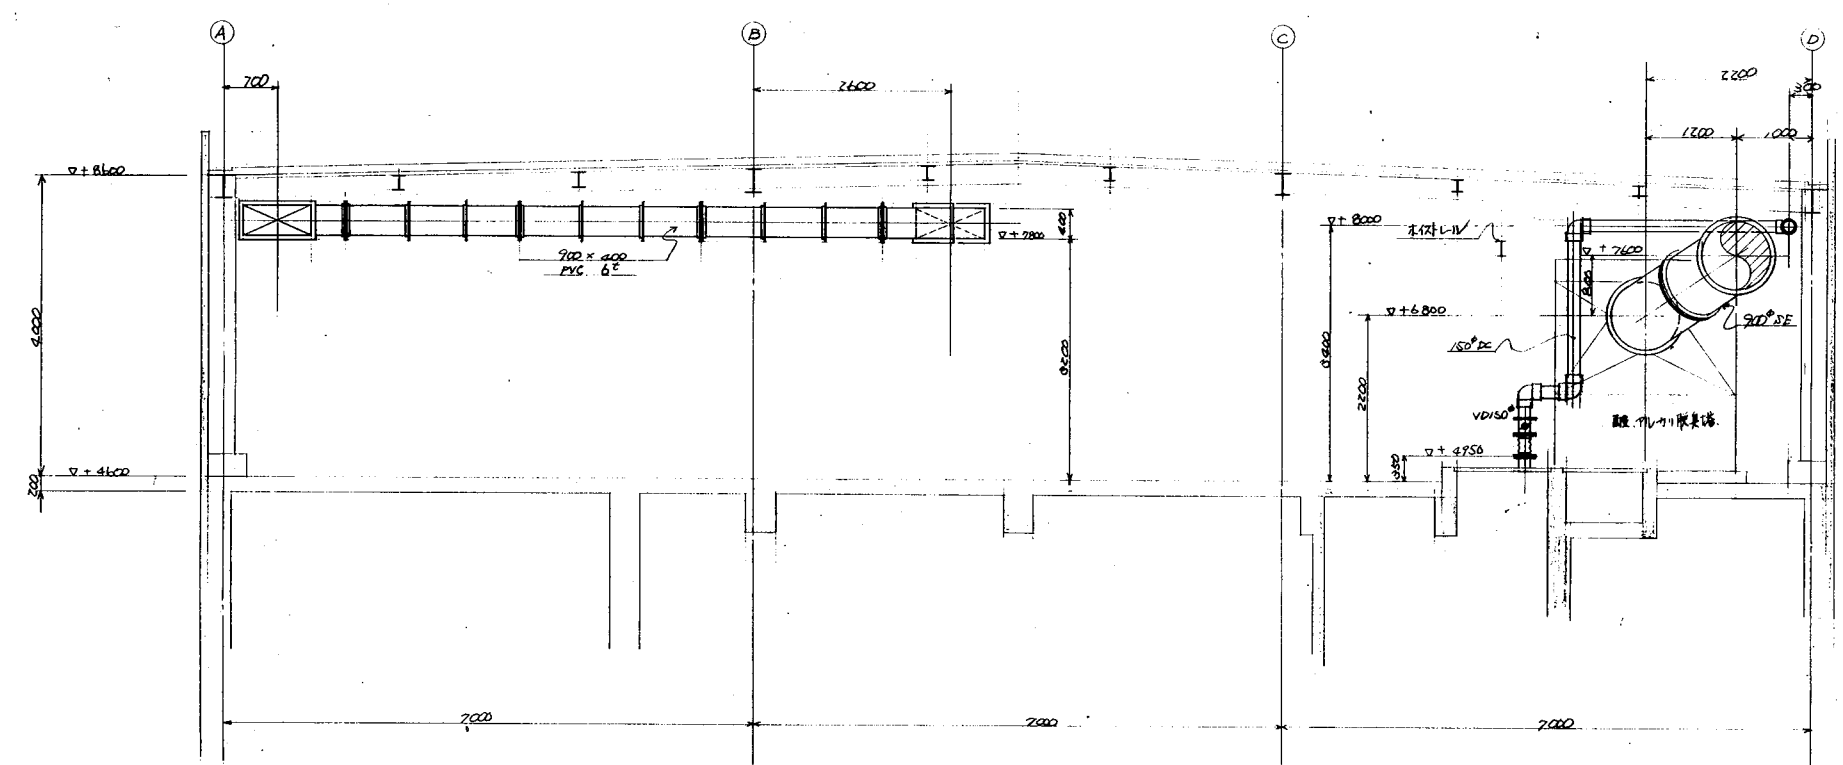


④ ~ ⑥ 断面図

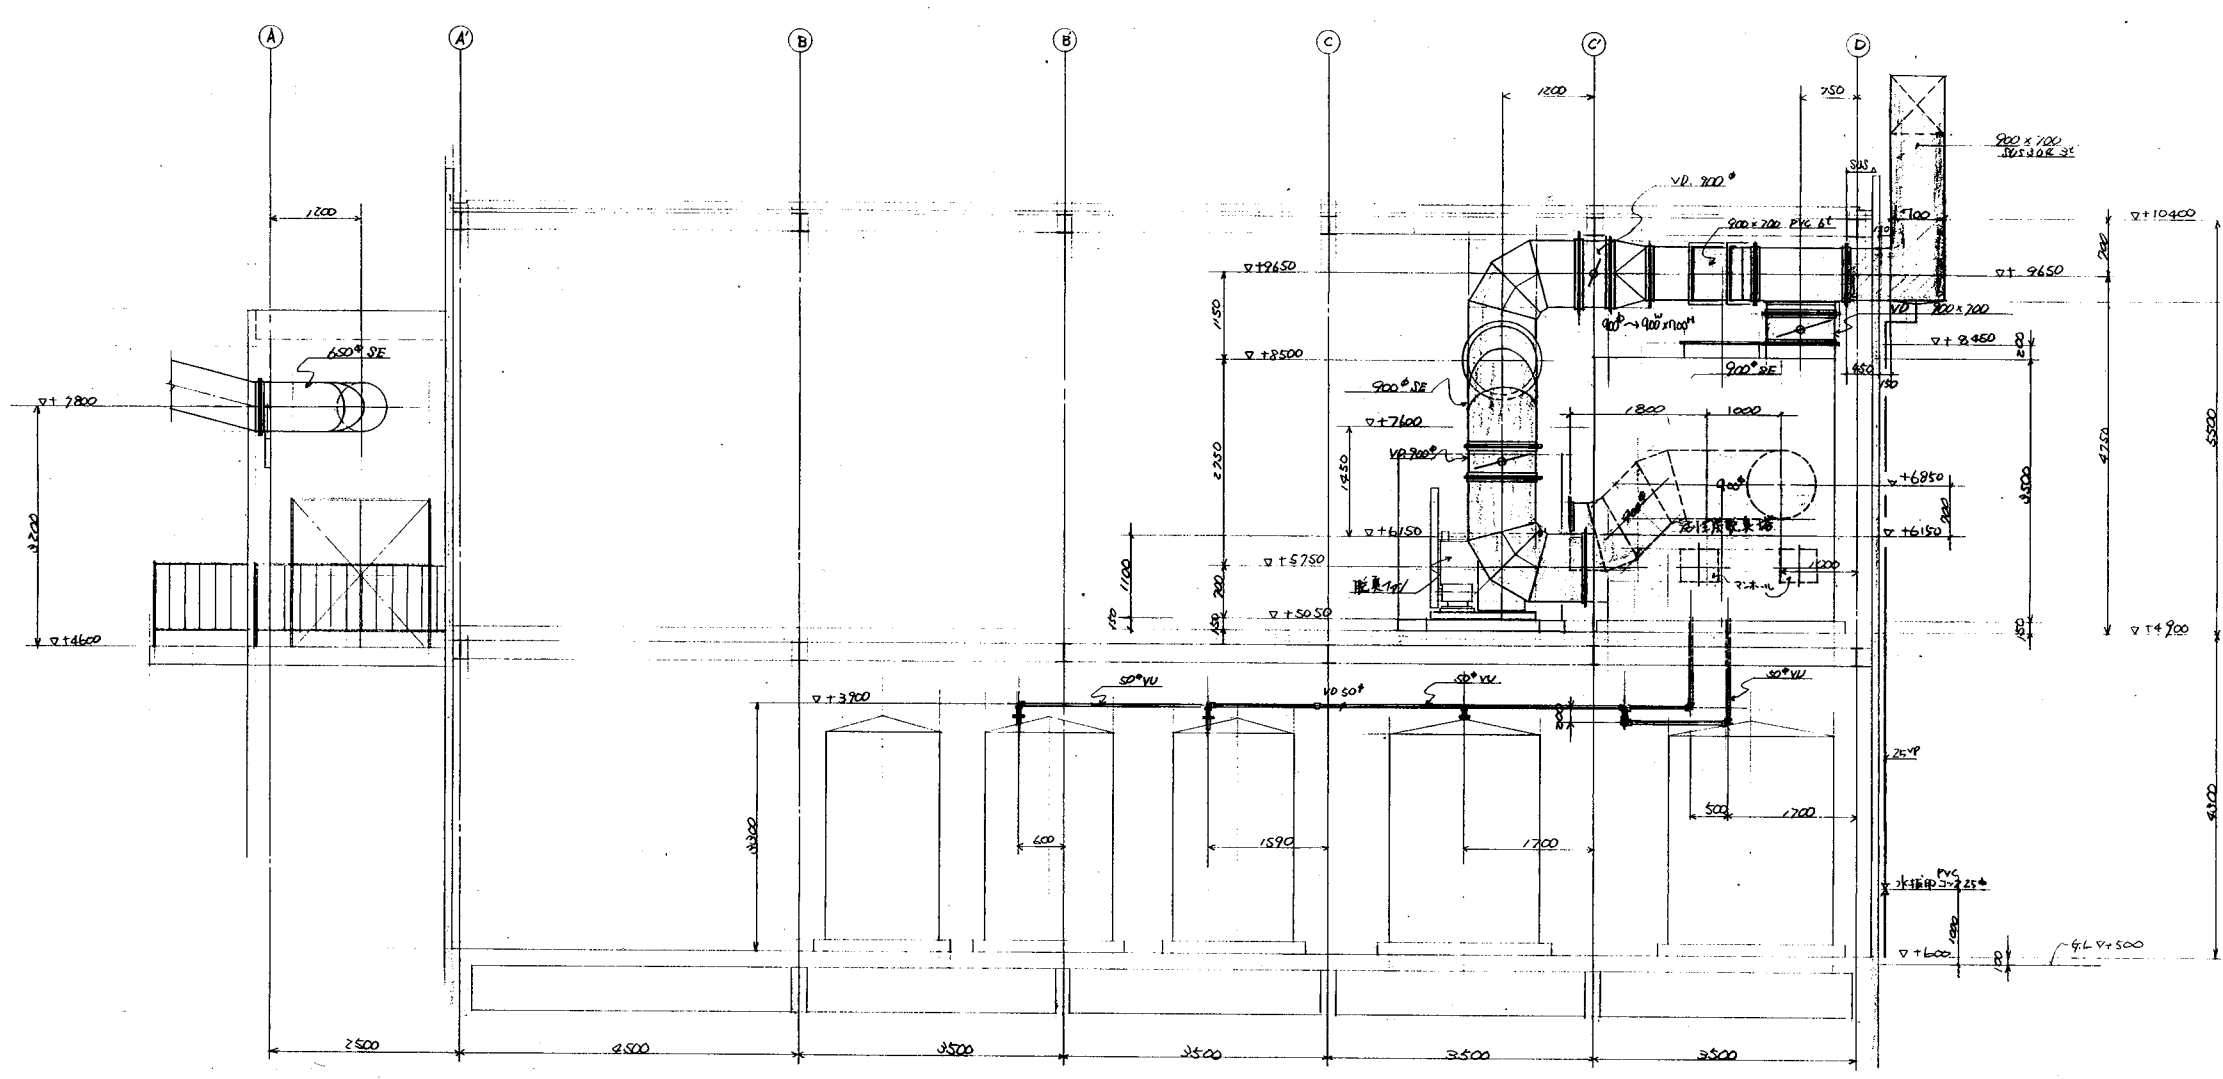


⑦ ~ ⑨ 断面図

工事番号 W-830479		図面番号 1		図名 泉止環境整備施設組合 股	
設計 大塚 昭三		製図 大塚 昭三		承認 大塚 昭三	
現場 大塚 昭三		監理 大塚 昭三		確認 大塚 昭三	
発注者 泉止環境整備施設組合				第三角法	
図面内容 断面図 (3)				尺 1/50	
図面名称 7'クト図				図面番号 W-830479-01	
発注者 住原インフィル株式会社				図面作成 大塚 昭三	

記号	訂正	年月日	訂正者	担当者	承認
A					
B					
C					
D					
E					

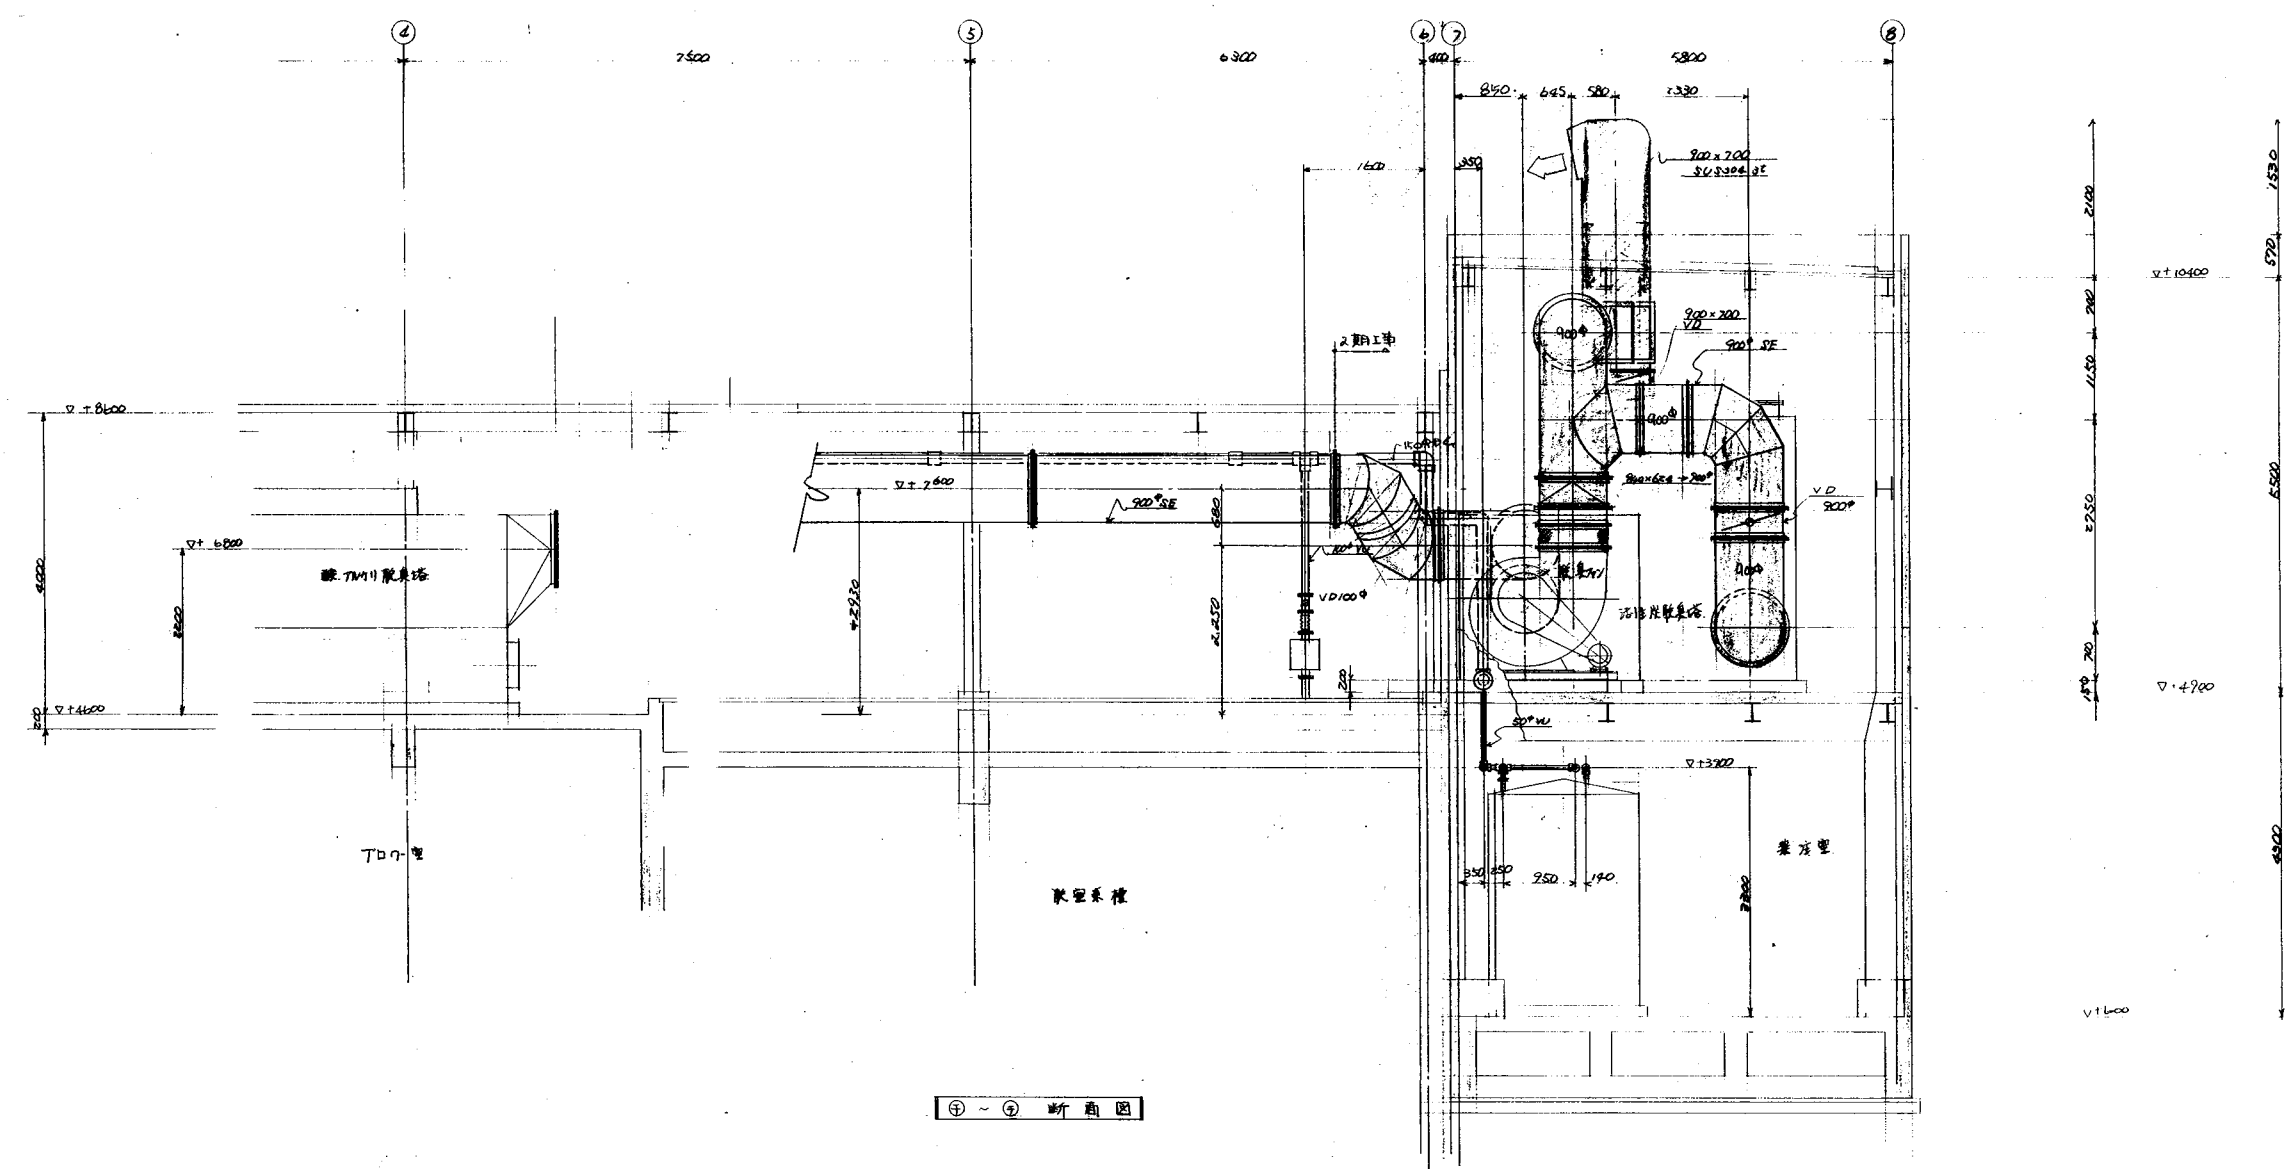

④ ~ ⑦ 断面図

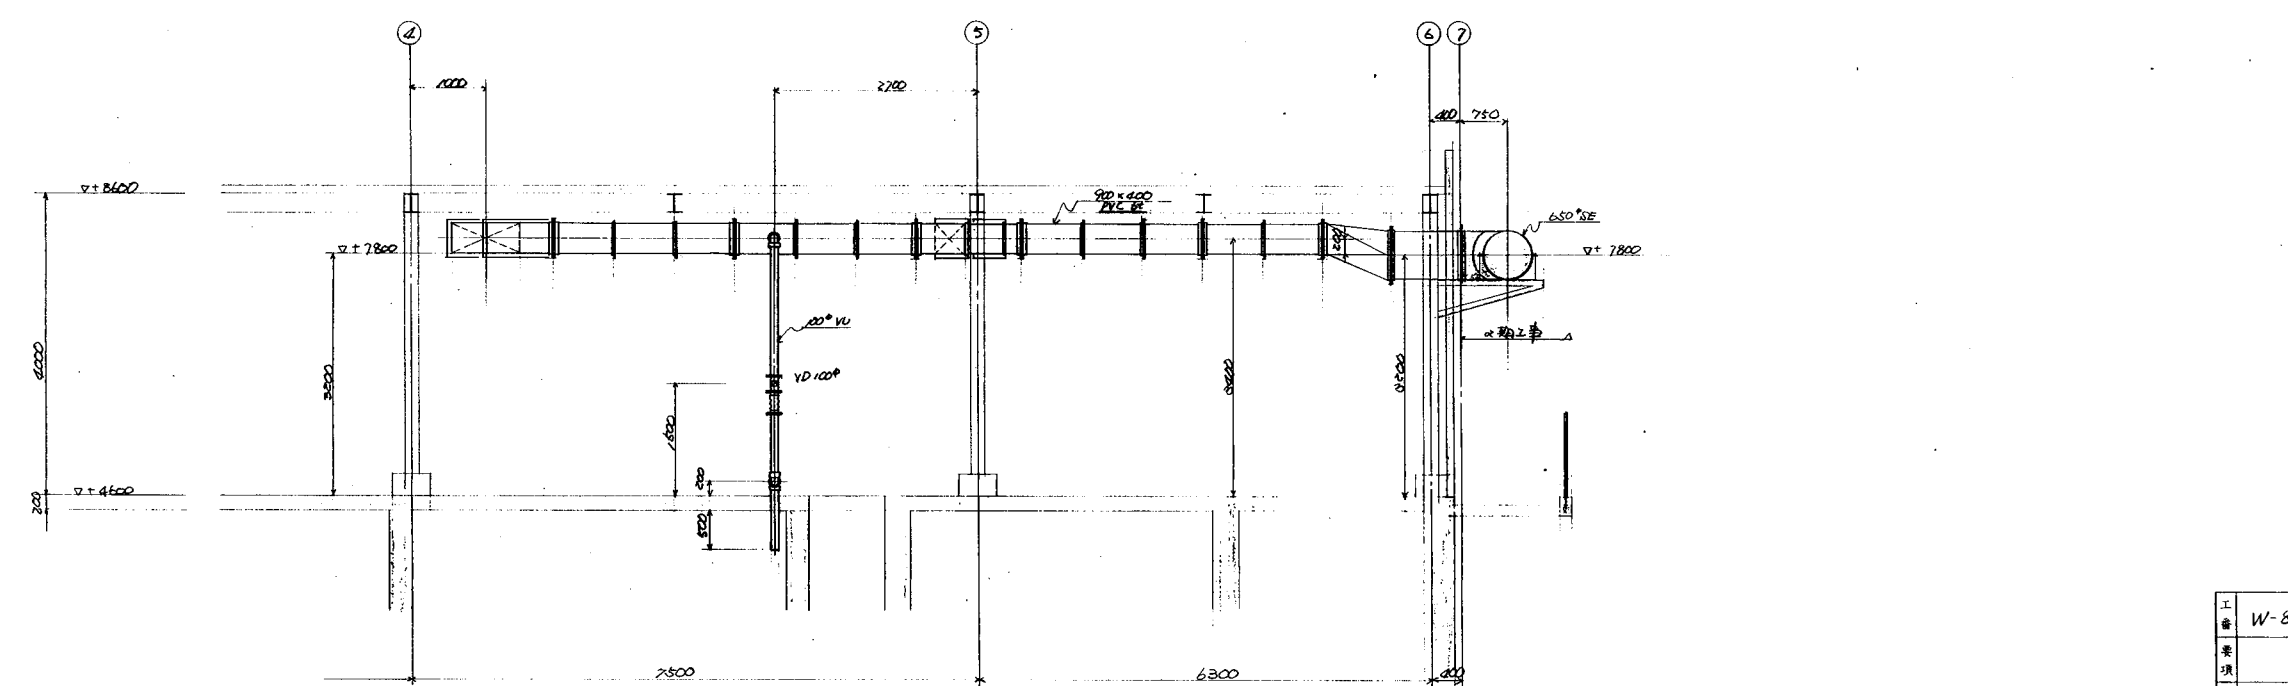

① ~ ④ 断面図

工事番号	W-830479	図面管理	東北環境整備施設組合 殿
業種	建設業		
承認	監理 田中 昭三	設計 佐藤 隆	第三角法
承認	監理 田中 昭三	設計 佐藤 隆	断面図 (4)
承認	監理 田中 昭三	設計 佐藤 隆	7.7 ト図
荏原インフィル株式会社		1 WMB30409-2008	