

臺北環境整備施設組合 殿

工事名：貴第1事業所改造工事

竣 工 図

土木建築設備

W-830479


桂原インフラ株式会社

図面目録

N.O.	図名	縮尺	N.O.	図名	縮尺	N.O.	図名	縮尺	N.C.	図名	縮尺
200	図面目録	—	364	階段平面図	1/200	428	階段平面図	1/200	492	階段平面図	1/200
01	断面図	—	55	断面図(1)	1/200	29	断面図	1/200	53	断面図	1/200
02	断面図(1)	—	36	断面図(2)	1/200	30	断面図	1/200	94	断面図	1/200
03	断面図(2)	—	67	1階天井平面図	1/200	31	断面図	1/200	95	断面図	1/200
04	断面図(3)	—	68	2階天井平面図	1/200	32	断面図	1/200	96	断面図	1/200
05	断面図	—	69	1階天井平面図	1/200	33	断面図	1/200	97	断面図	1/200
06	断面図	—	70	2階天井平面図	1/200	34	断面図	1/200	98	断面図	1/200
07	断面図	—	71	断面図	1/200	35	断面図	1/200	99	断面図	1/200
08	断面図	1/200	72	断面図	1/200	36	断面図	1/200			
09	断面図	1/200	73	断面図	1/200	37	断面図	1/200			
10	断面図	1/200	74	断面図	1/200	38	断面図	1/200			
11	断面図	1/200	75	断面図	1/200	39	断面図	1/200			
12	断面図	1/200	76	断面図	1/200	40	断面図	1/200			
13	断面図	1/200	77	断面図	1/200	41	断面図	1/200			
14	断面図	1/200	78	断面図	1/200	42	断面図	1/200			
15	断面図	1/200	79	断面図	1/200	43	断面図	1/200			
16	断面図	1/200	80	断面図	1/200	44	断面図	1/200			
17	断面図	1/200	81	断面図	1/200	45	断面図	1/200			
18	断面図	1/200	82	断面図	1/200	46	断面図	1/200			
19	断面図	1/200	83	断面図	1/200	47	断面図	1/200			
20	断面図	1/200	84	断面図	1/200	48	断面図	1/200			
21	断面図	1/200	85	断面図	1/200	49	断面図	1/200			
22	断面図	1/200	86	断面図	1/200	50	断面図	1/200			
23	断面図	1/200	87	断面図	1/200	51	断面図	1/200			
24	断面図	1/200	88	断面図	1/200	52	断面図	1/200			
25	断面図	1/200	89	断面図	1/200	53	断面図	1/200			
26	断面図	1/200	90	断面図	1/200	54	断面図	1/200			
27	断面図	1/200	91	断面図	1/200	55	断面図	1/200			
28	断面図	1/200	92	断面図	1/200	56	断面図	1/200			
29	断面図	1/200	93	断面図	1/200	57	断面図	1/200			
30	断面図	1/200	94	断面図	1/200	58	断面図	1/200			
31	断面図	1/200	95	断面図	1/200	59	断面図	1/200			
32	断面図	1/200	96	断面図	1/200	60	断面図	1/200			
33	断面図	1/200	97	断面図	1/200	61	断面図	1/200			
34	断面図	1/200	98	断面図	1/200	62	断面図	1/200			
55	断面図	1/200	19	断面図	1/200	83	断面図	1/200			
56	断面図	1/200	20	断面図	1/200	84	断面図	1/200			
57	断面図	1/200	21	断面図	1/200	85	断面図	1/200			
58	断面図	1/200	22	断面図	1/200	86	断面図	1/200			
59	断面図	1/200	23	断面図	1/200	87	断面図	1/200			
60	断面図	1/200	24	断面図	1/200	88	断面図	1/200			
61	断面図	1/200	25	断面図	1/200	89	断面図	1/200			
62	断面図	1/200	26	断面図	1/200	90	断面図	1/200			
63	断面図	1/200	27	断面図	1/200	91	断面図	1/200			


1	2	805</
---	---	---	---	---	---	---	---	---	----	----	-----	-----	-------

1	2	
---	---	---	---	---	---	---	---	---	----	----	-----

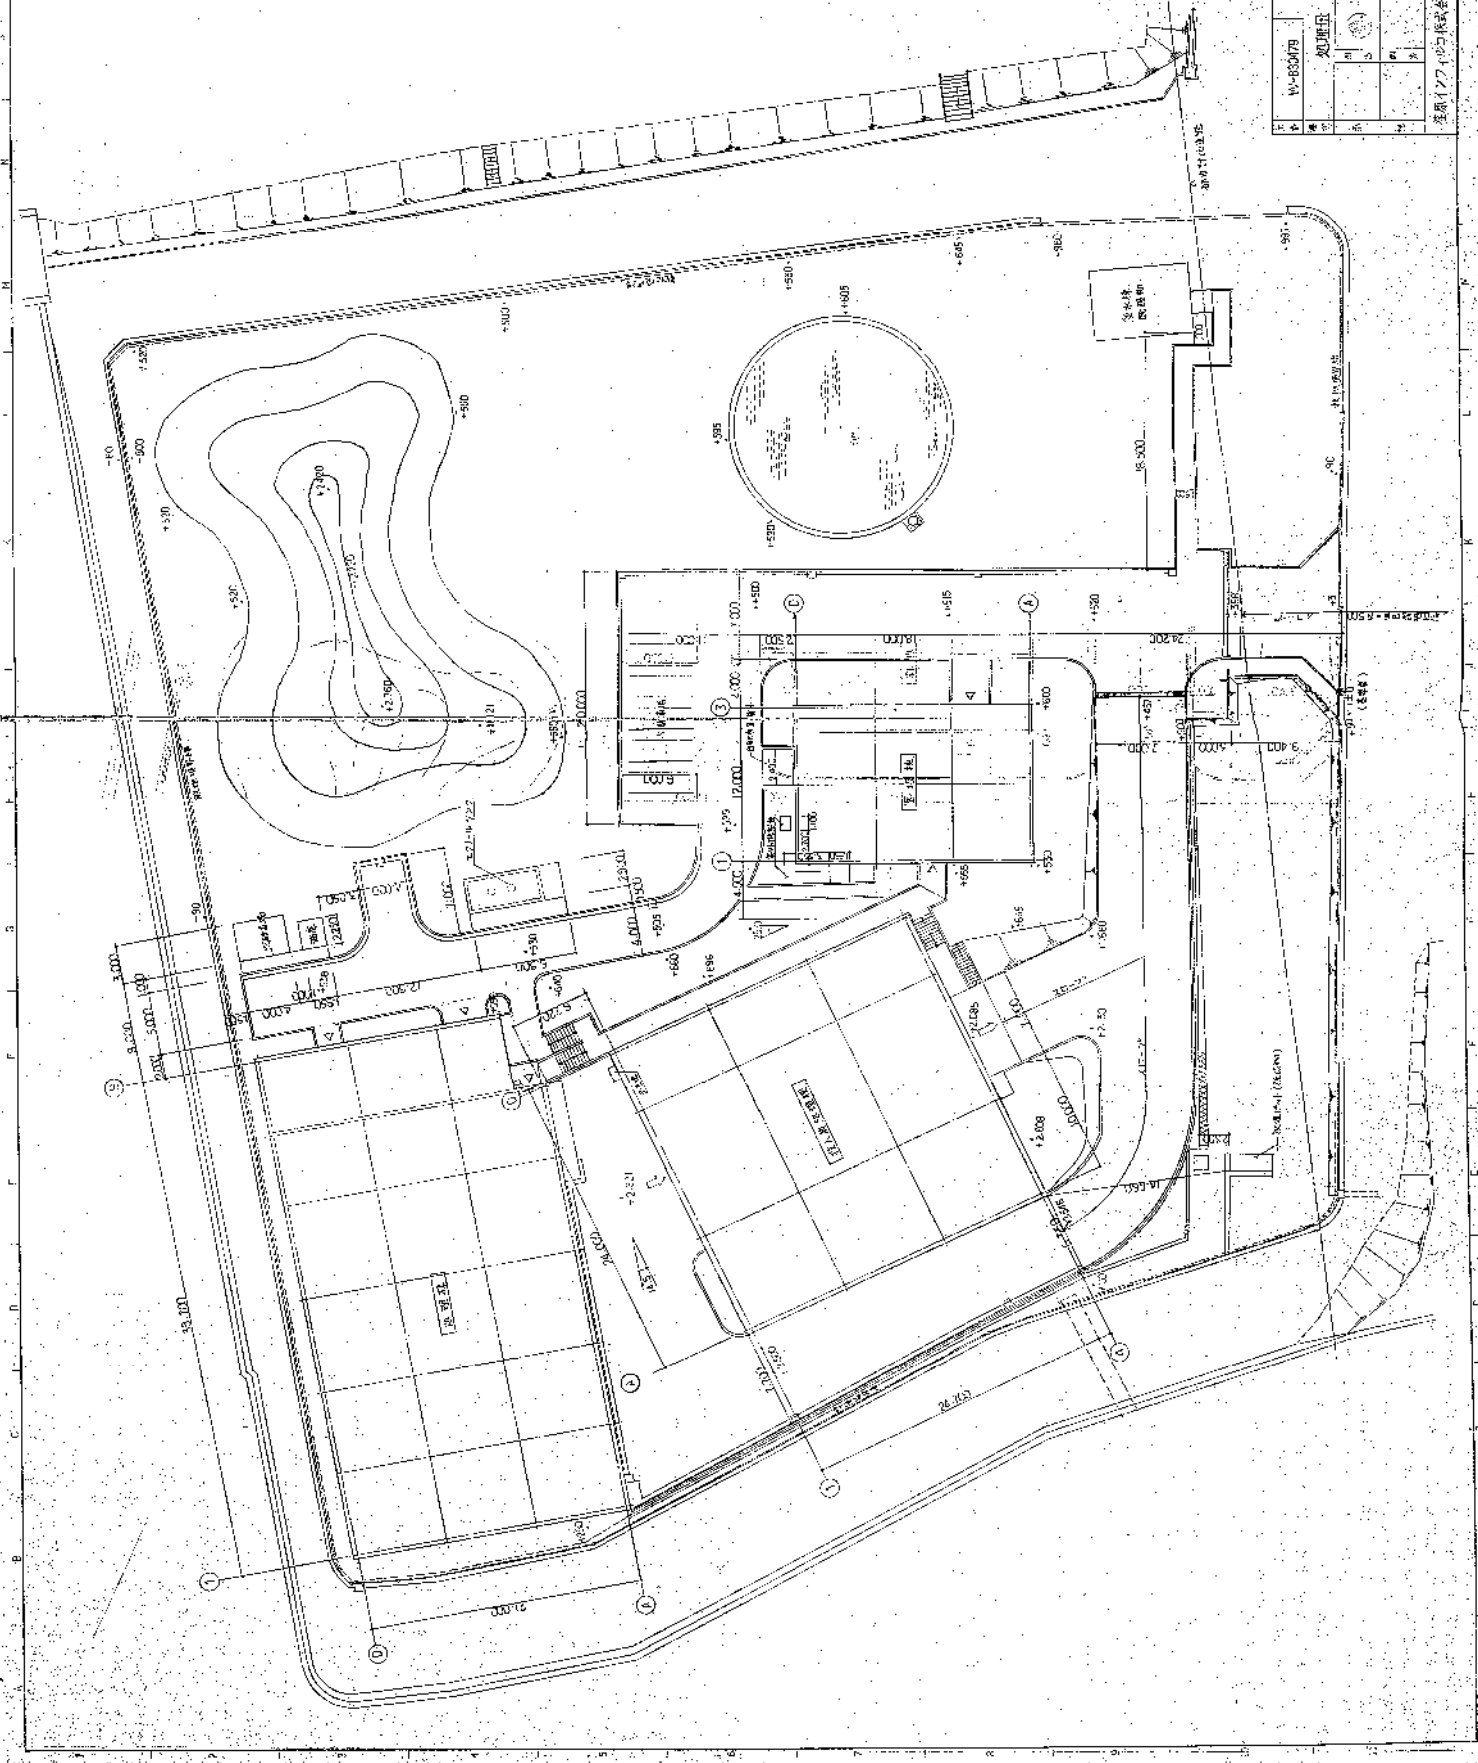


1	2	
---	---	---	---	---	---	---	---	---	----	----	-----

[illegible]

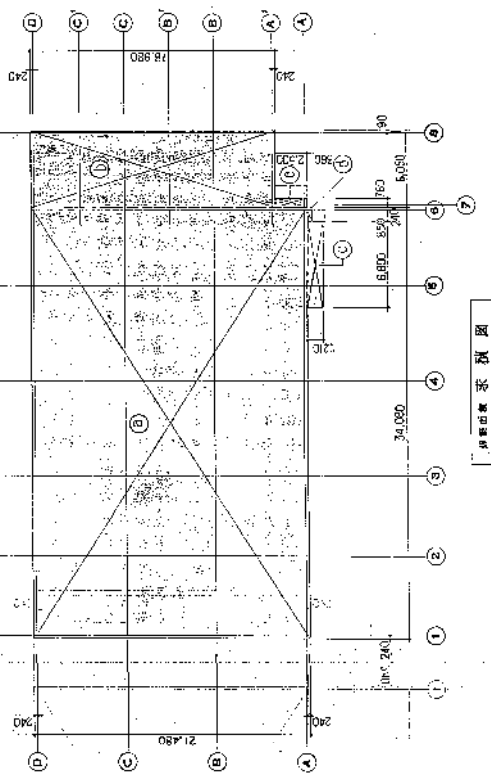

2.

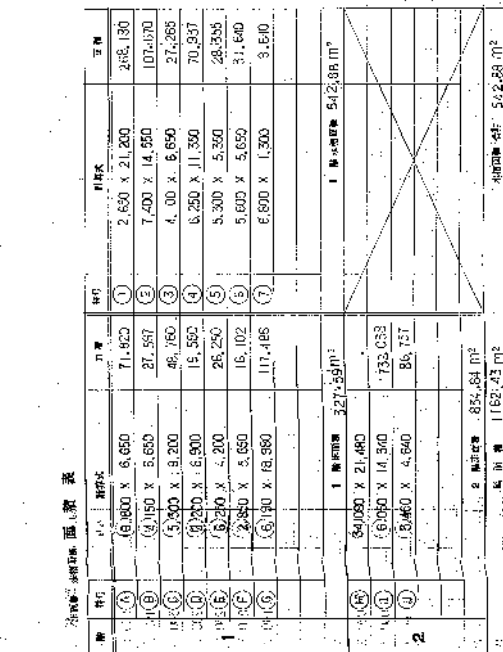

184

表 1 續

[illegible]

西遊記

序号	计算式	结果
(A)	$34,980 \times 21,450$	733,032
(B)	$6,330 \times 16,950$	14,925
(C)	$6,903 \times 210$	5,228
(D)	$850 \times 3,360$	3,375
(E)	$763 \times 2,503$	1,900

[illegible]

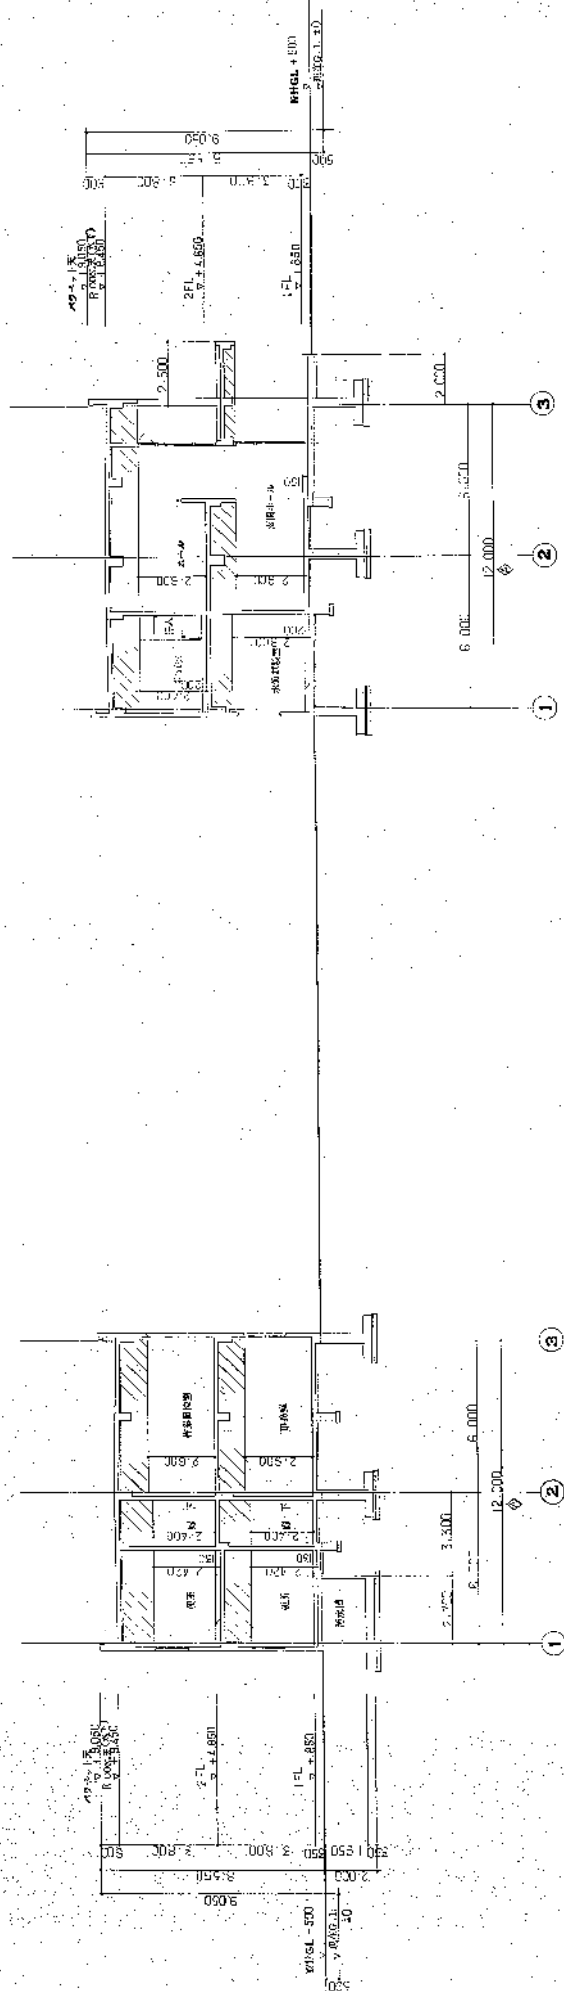


圖 四 續 一


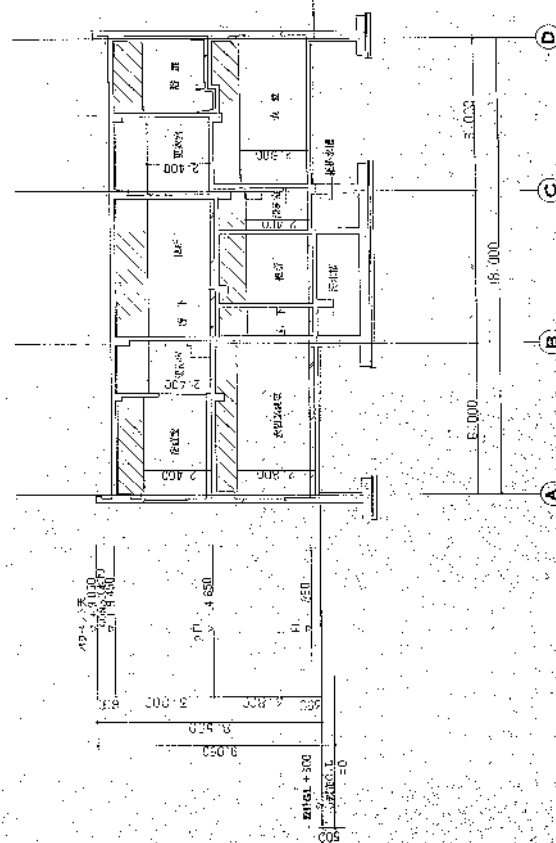



图 2-2-2

W-53A70	し 塚 理	2008/月	東北建設地産総合 股
住友ファイナンス株式会社	新南園	100	1
1 WWS-1001979	3.6		

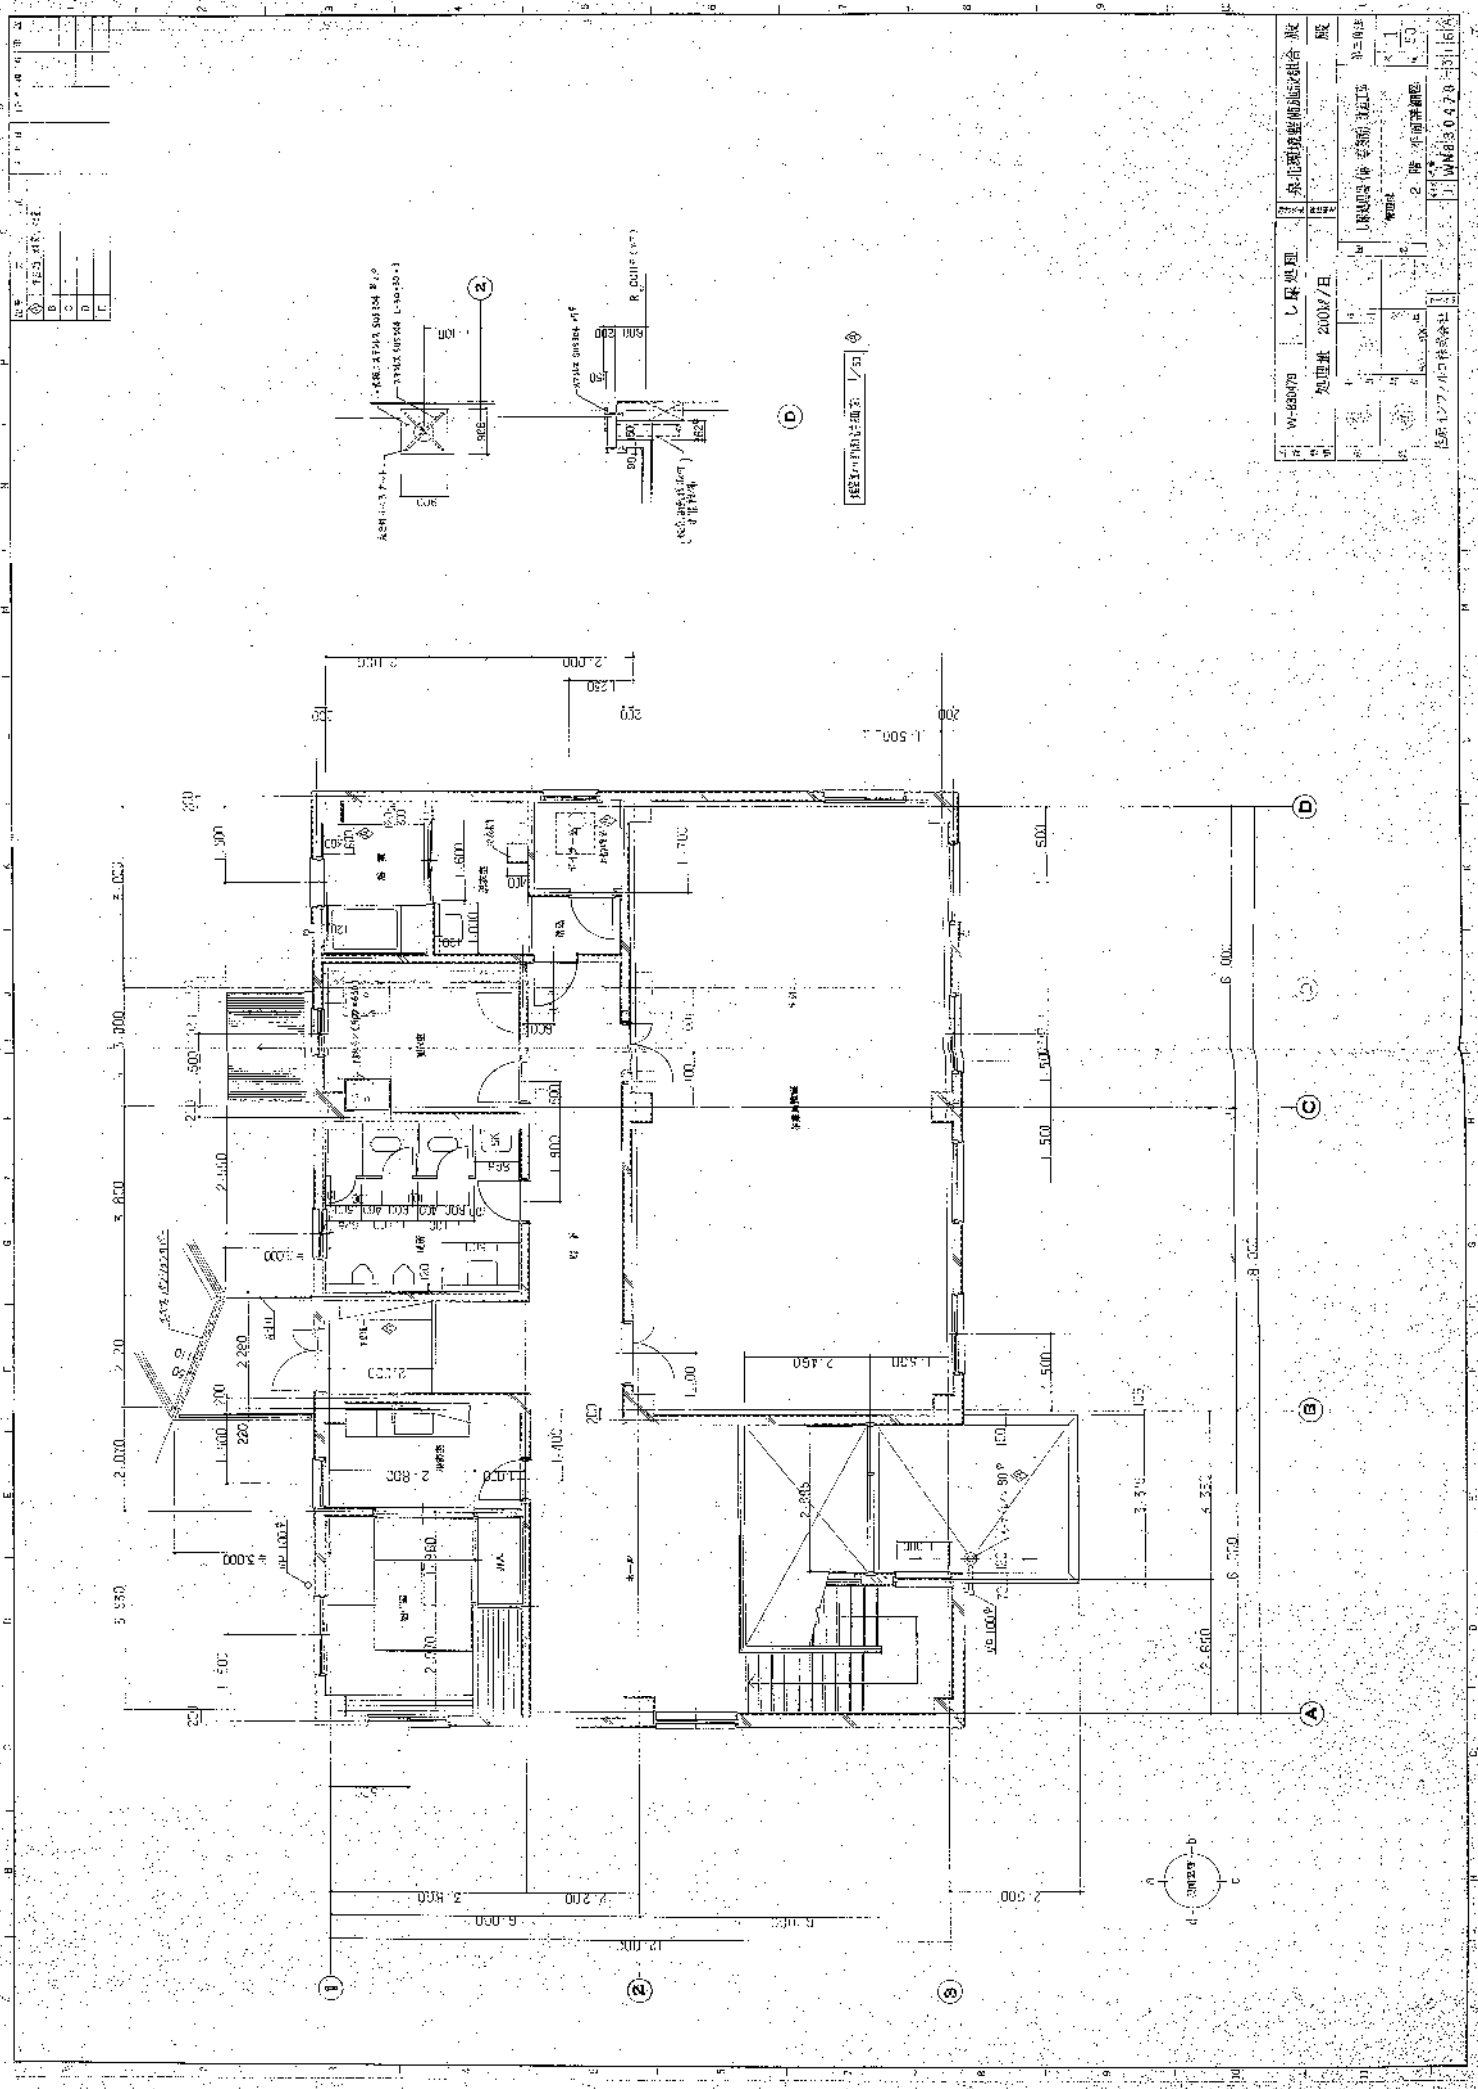

図名	1F平面図	1/50
図号	1F-01	
設計者	〇〇〇〇〇	
承認者	〇〇〇〇〇	
作成日	2007/10/1	
更新日		
図例		
1	柱	
2	梁	
3	床	
4	壁	
5	天井	
6	階段	
7	エレベーター	
8	トイレ	
9	洗面	
10	浴室	
11	キッチン	
12	リビング	
13	ダイニング	
14	玄関	
15	廊下	
16	バルコニー	
17	駐車スペース	
18	その他	

図名	1F平面図	1/50
図号	1F-01	
設計者	〇〇〇〇〇	
承認者	〇〇〇〇〇	
作成日	2007/10/1	
更新日		
図例		
1	柱	
2	梁	
3	床	
4	壁	
5	天井	
6	階段	
7	エレベーター	
8	トイレ	
9	洗面	
10	浴室	
11	キッチン	
12	リビング	
13	ダイニング	
14	玄関	
15	廊下	
16	バルコニー	
17	駐車スペース	
18	その他	

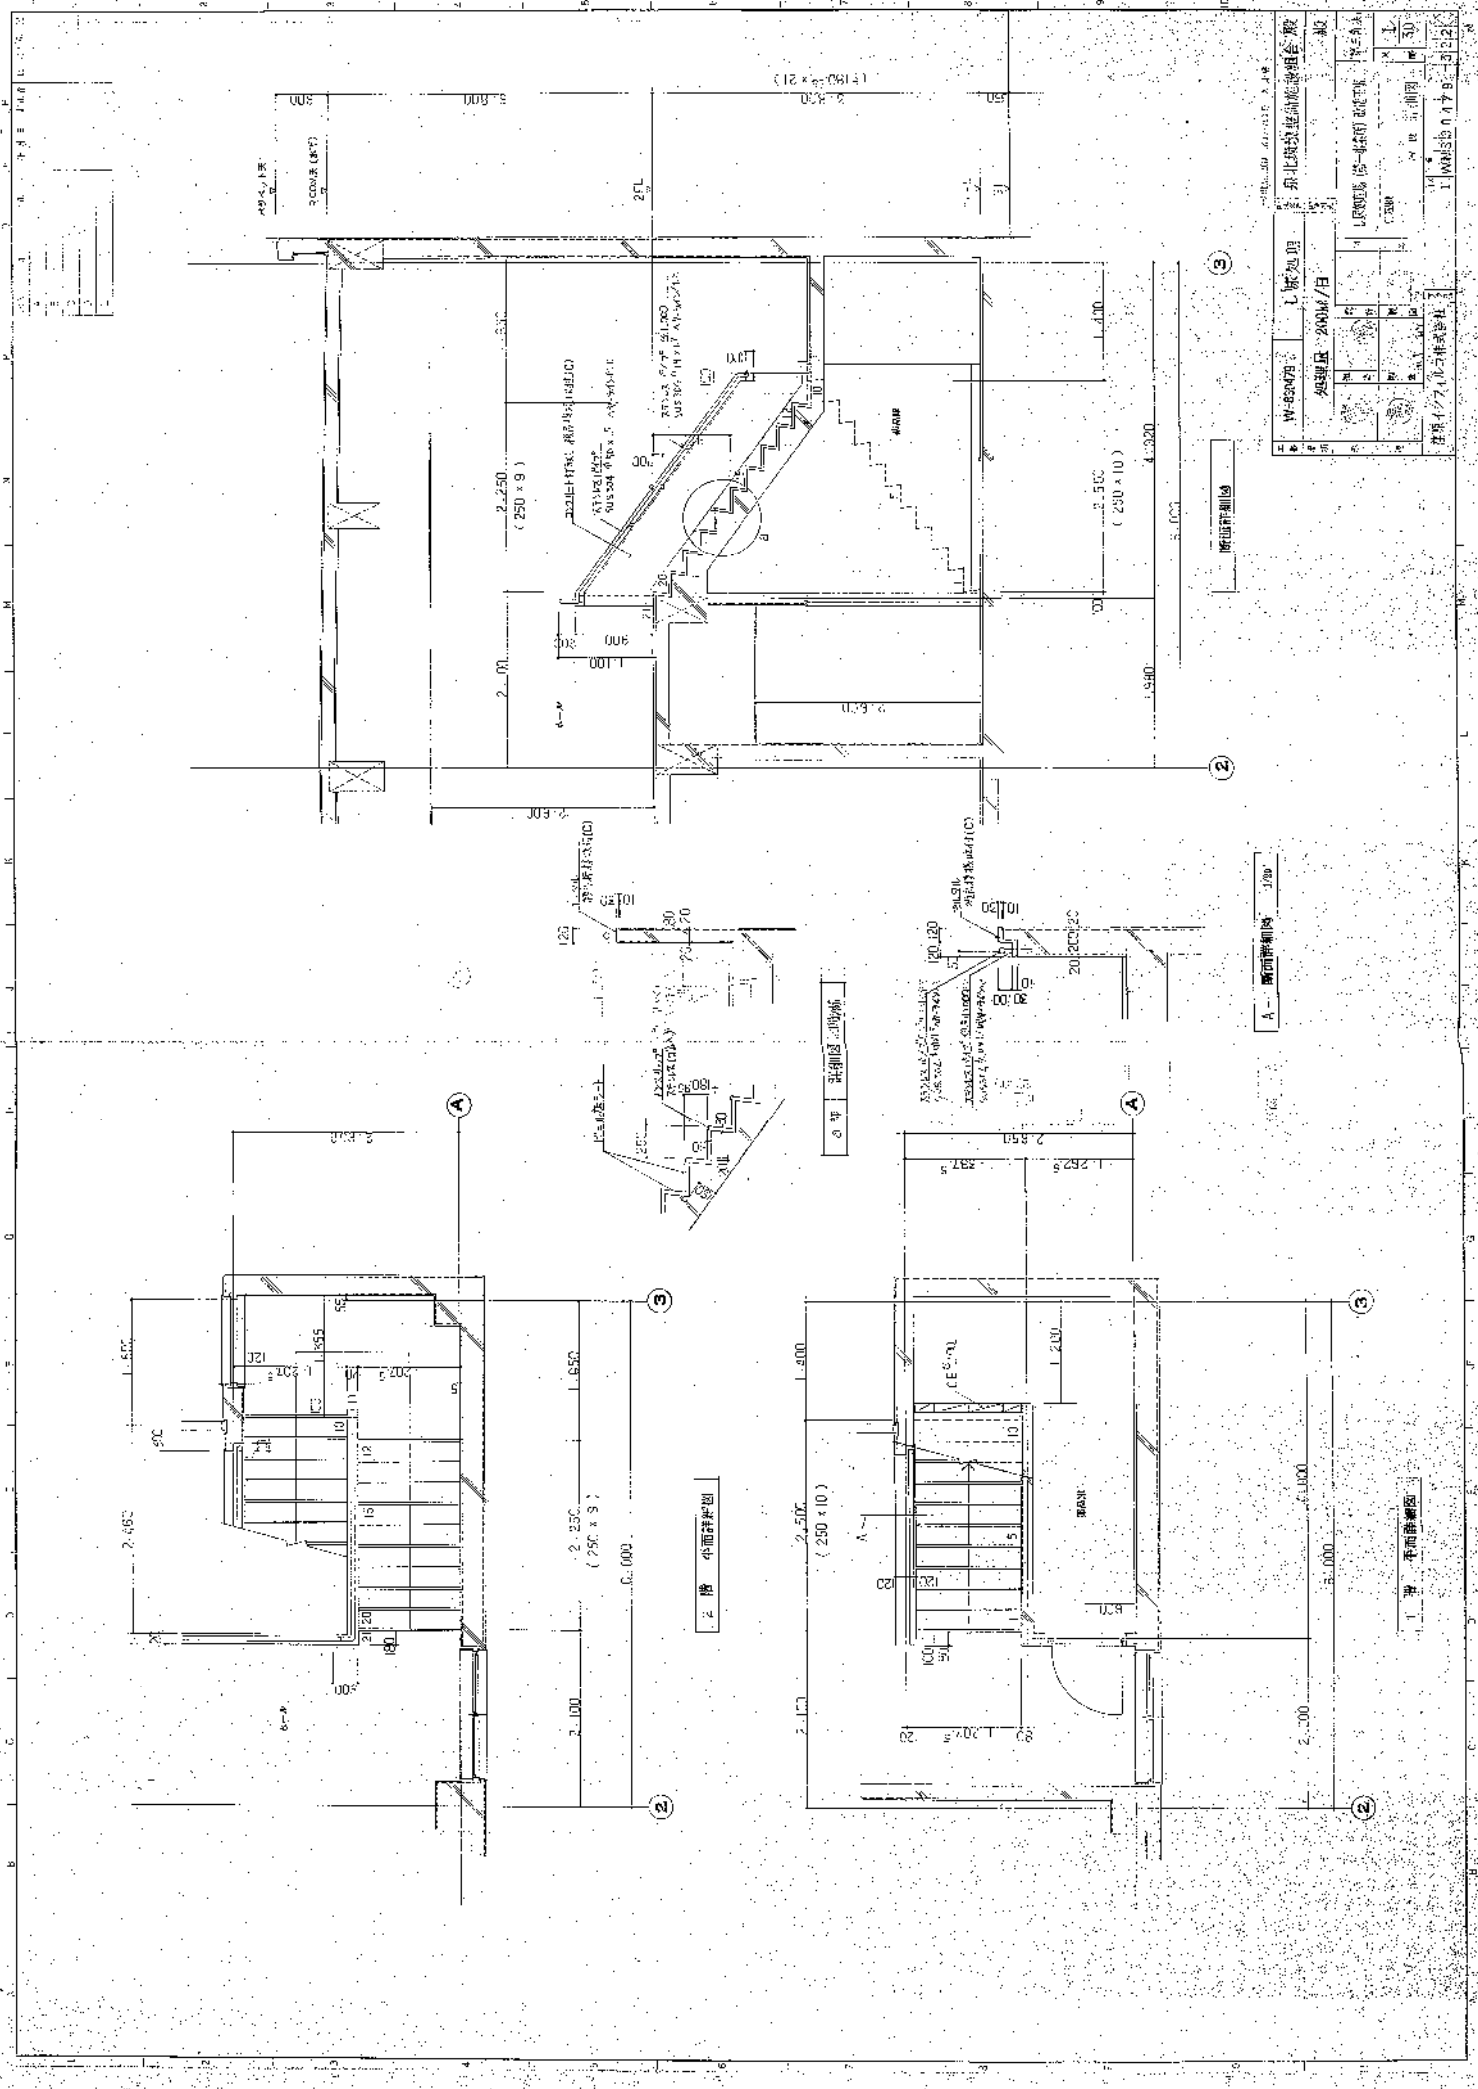

W-6247内		1 版 24 冊	新北建設株式会社	
W-6247内		1 版 24 冊	新北建設株式会社	
A-A 断面詳細図 1/20

断面詳細図

1 階 平面詳細図

2 階 平面詳細図


○ 中 詳細図 1/20

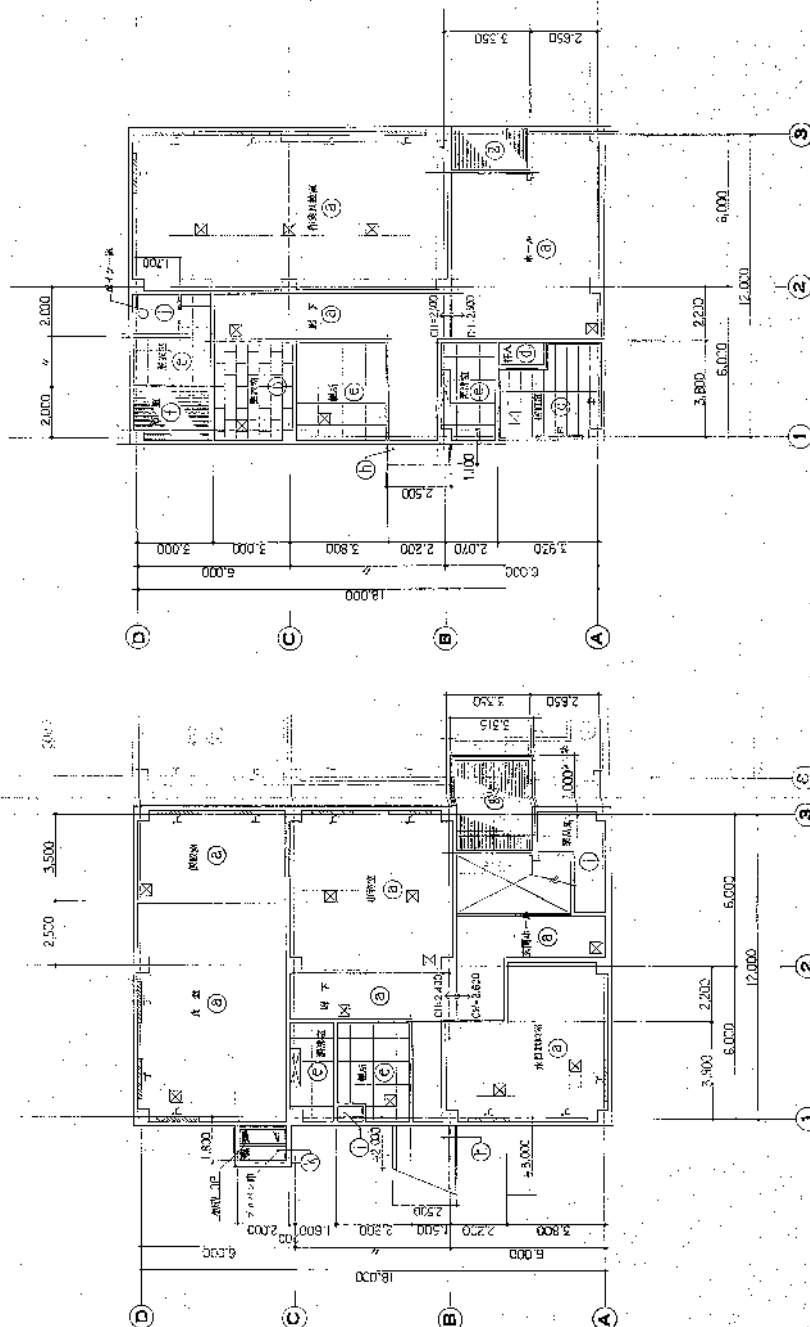

2. 附天井伏図〔1〕


材料	仕上・素材	数量	仕様	仕様・用途
②	コンクリート配筋用 ①区		①	ニールトナリ配筋用配筋用
③	鉄棒石 ①区	10		
④	鉄棒石 ①区	10		
⑤	鉄棒石 ①区	10		
⑥	鉄棒石 ①区	10		
⑦	鉄棒石 ①区	10		
⑧	鉄棒石 ①区	10		
⑨	鉄棒石 ①区	10		
⑩	鉄棒石 ①区	10		
⑪	鉄棒石 ①区	10		
⑫	鉄棒石 ①区	10		
⑬	鉄棒石 ①区	10		
⑭	鉄棒石 ①区	10		
⑮	鉄棒石 ①区	10		
⑯	鉄棒石 ①区	10		
⑰	鉄棒石 ①区	10		
⑱	鉄棒石 ①区	10		
⑲	鉄棒石 ①区	10		
⑳	鉄棒石 ①区	10		
㉑	鉄棒石 ①区	10		
㉒	鉄棒石 ①区	10		
㉓	鉄棒石 ①区	10		
㉔	鉄棒石 ①区	10		
㉕	鉄棒石 ①区	10		
㉖	鉄棒石 ①区	10		
㉗	鉄棒石 ①区	10		
㉘	鉄棒石 ①区	10		
㉙	鉄棒石 ①区	10		
㉚	鉄棒石 ①区	10		
㉛	鉄棒石 ①区	10		
㉜	鉄棒石 ①区	10		
㉝	鉄棒石 ①区	10		
㉞	鉄棒石 ①区	10		
㉟	鉄棒石 ①区	10		
㊱	鉄棒石 ①区	10		
㊲	鉄棒石 ①区	10		
㊳	鉄棒石 ①区	10		
㊴	鉄棒石 ①区	10		
㊵	鉄棒石 ①区	10		
㊶	鉄棒石 ①区	10		
㊷	鉄棒石 ①区	10		
㊸	鉄棒石 ①区	10		
㊹	鉄棒石 ①区	10		
㊺	鉄棒石 ①区	10		
㊻	鉄棒石 ①区	10		
㊼	鉄棒石 ①区	10		
㊽	鉄棒石 ①区	10		
㊾	鉄棒石 ①区	10		
㊿	鉄棒石 ①区	10		

W-330479	乙成処理	北北陽影部工務組合 贈
延重量 200kg/1口		
		

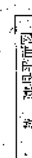[illegible]

図面	図名	図号	単位	数量	備考
1	正面図	1	枚	1	
2	側面図	2	枚	1	
3	平面図	3	枚	1	
4	断面図	4	枚	1	
5	詳細図	5	枚	1	
6	電気配線図	6	枚	1	
7	設備配置図	7	枚	1	
8	材料表	8	枚	1	
9	仕様書	9	枚	1	
10	設計者	10	枚	1	
11	承認者	11	枚	1	
12	変更履歴	12	枚	1	
13	竣工図	13	枚	1	
14	竣工写真	14	枚	1	
15	竣工報告書	15	枚	1	
16	竣工検査書	16	枚	1	
17	竣工証明書	17	枚	1	
18	竣工記録簿	18	枚	1	
19	竣工説明書	19	枚	1	
20	竣工報告書	20	枚	1	
21	竣工検査書	21	枚	1	
22	竣工証明書	22	枚	1	
23	竣工記録簿	23	枚	1	
24	竣工説明書	24	枚	1	
25	竣工報告書	25	枚	1	
26	竣工検査書	26	枚	1	
27	竣工証明書	27	枚	1	
28	竣工記録簿	28	枚	1	
29	竣工説明書	29	枚	1	
30	竣工報告書	30	枚	1	
31	竣工検査書	31	枚	1	
32	竣工証明書	32	枚	1	
33	竣工記録簿	33	枚	1	
34	竣工説明書	34	枚	1	
35	竣工報告書	35	枚	1	
36	竣工検査書	36	枚	1	
37	竣工証明書	37	枚	1	
38	竣工記録簿	38	枚	1	
39	竣工説明書	39	枚	1	
40	竣工報告書	40	枚	1	
41	竣工検査書	41	枚	1	
42	竣工証明書	42	枚	1	
43	竣工記録簿	43	枚	1	
44	竣工説明書	44	枚	1	
45	竣工報告書	45	枚	1	
46	竣工検査書	46	枚	1	
47	竣工証明書	47	枚	1	
48	竣工記録簿	48	枚	1	
49	竣工説明書	49	枚	1	
50	竣工報告書	50	枚	1	
51	竣工検査書	51	枚	1	
52	竣工証明書	52	枚	1	
53	竣工記録簿	53	枚	1	
54	竣工説明書	54	枚	1	
55	竣工報告書	55	枚	1	
56	竣工検査書	56	枚	1	
57	竣工証明書	57	枚	1	
58	竣工記録簿	58	枚	1	
59	竣工説明書	59	枚	1	
60	竣工報告書	60	枚	1	
61	竣工検査書	61	枚	1	
62	竣工証明書	62	枚	1	
63	竣工記録簿	63	枚	1	
64	竣工説明書	64	枚	1	
65	竣工報告書	65	枚	1	
66	竣工検査書	66	枚	1	
67	竣工証明書	67	枚	1	
68	竣工記録簿	68	枚	1	
69	竣工説明書	69	枚	1	
70	竣工報告書	70	枚	1	
71	竣工検査書	71	枚	1	
72	竣工証明書	72	枚	1	
73	竣工記録簿	73	枚	1	
74	竣工説明書	74	枚	1	
75	竣工報告書	75	枚	1	
76	竣工検査書	76	枚	1	
77	竣工証明書	77	枚	1	
78	竣工記録簿	78	枚	1	
79	竣工説明書	79	枚	1	
80	竣工報告書	80	枚	1	


[illegible]

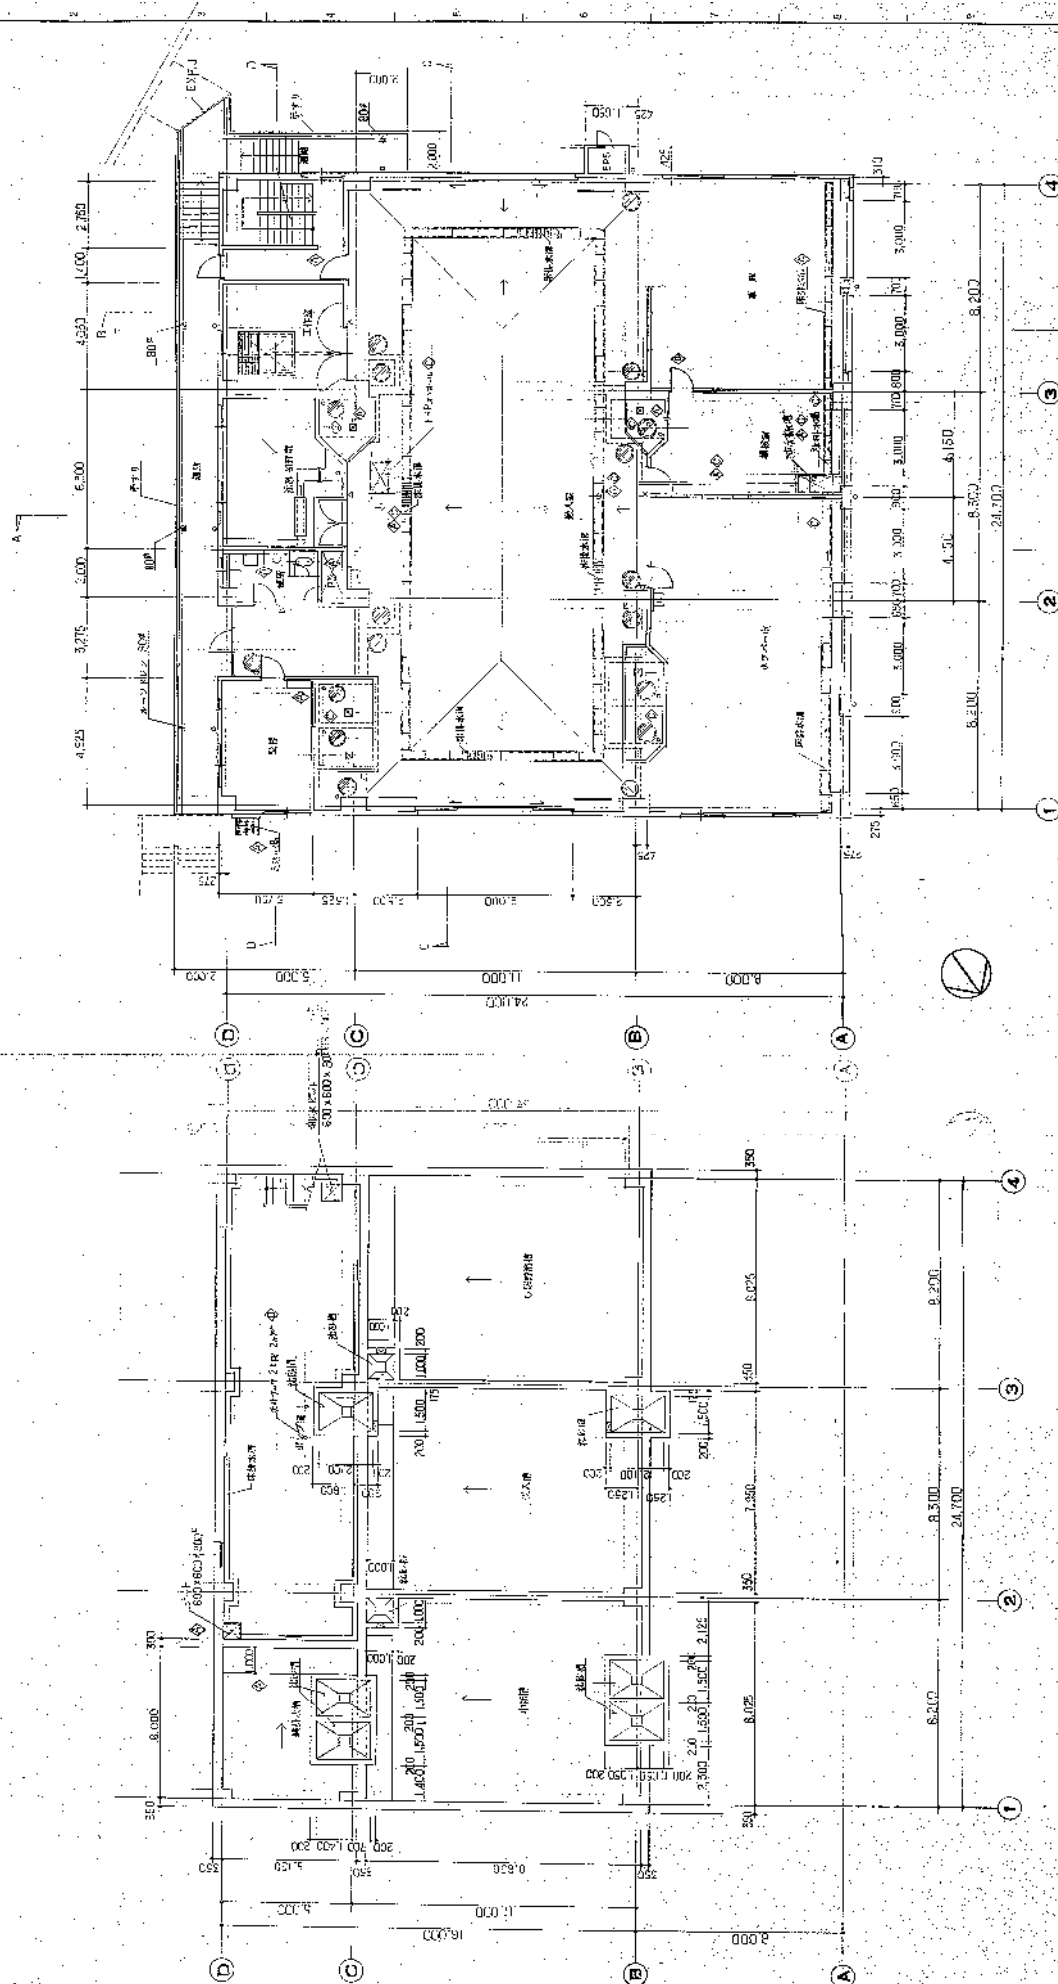


—B7_附平...因...

[illegible]

W-880470	し原知理	新渡姓	2000/7	月	配	1800(株) 中野建設工事	第三角工	1	100	1	100
B1階・地下面 間											

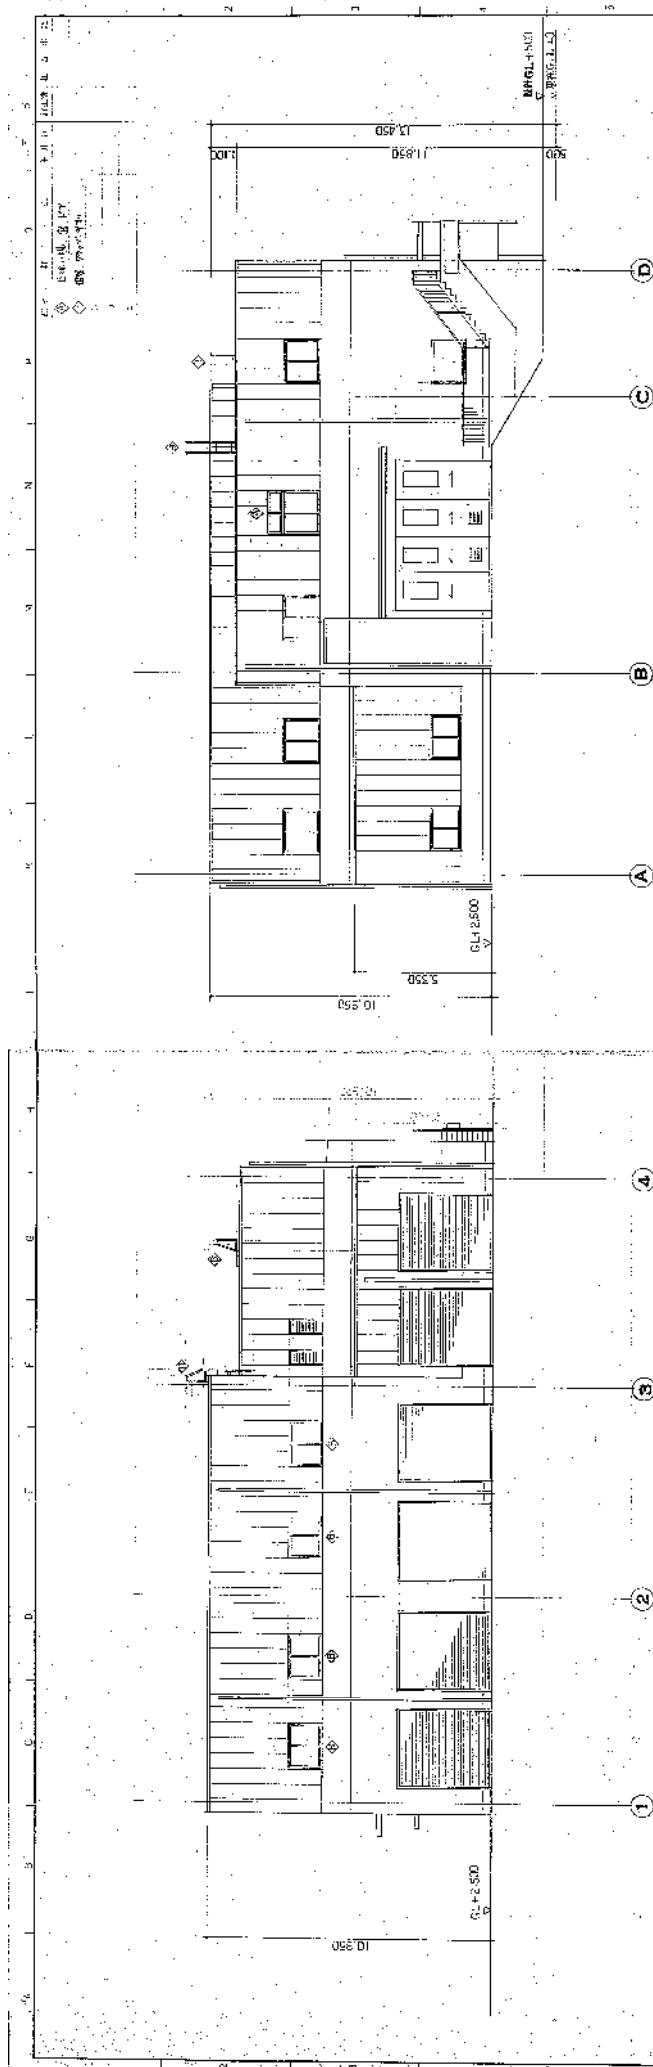



西側立面図


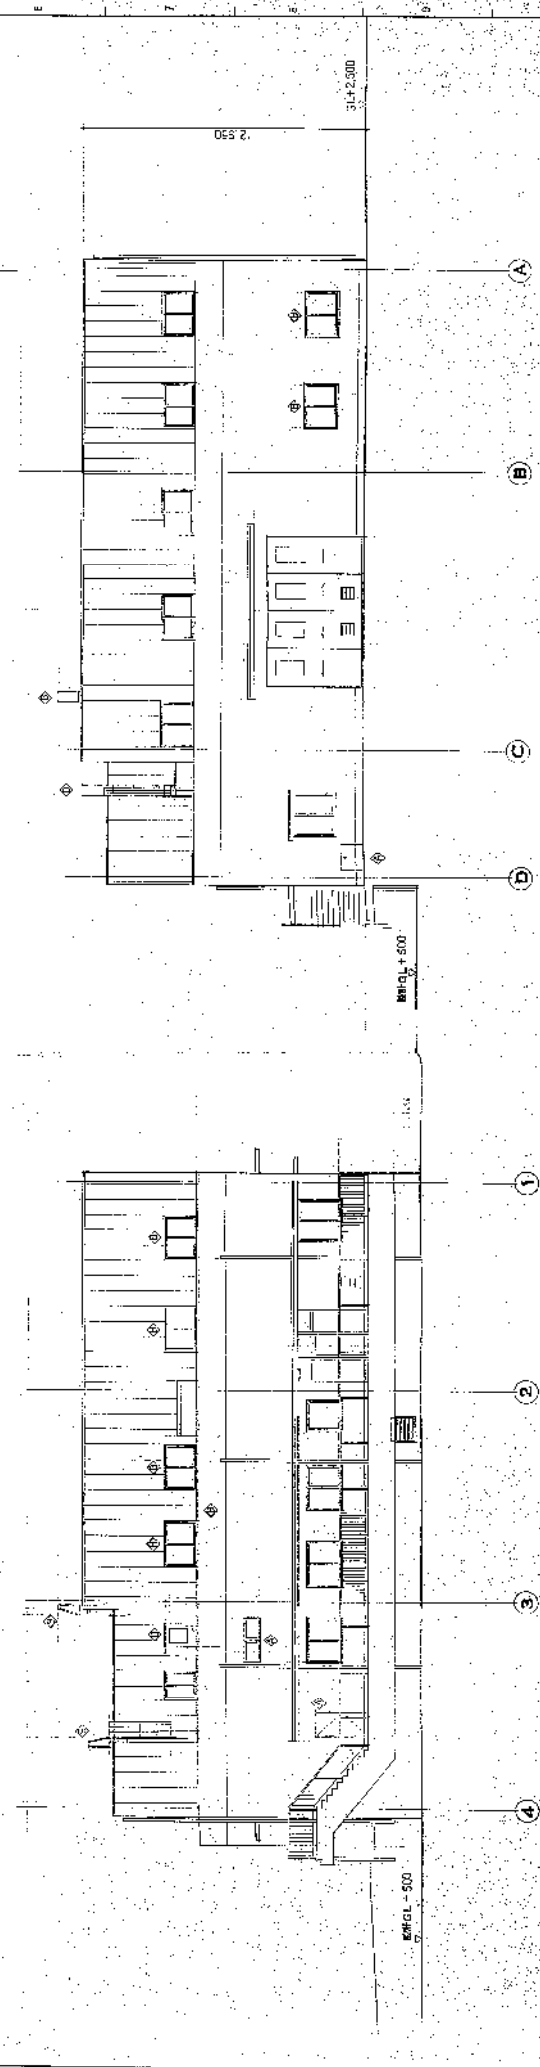



北側立面図

W-80478		処理量	500kg/日
W-80479		処理量	500kg/日
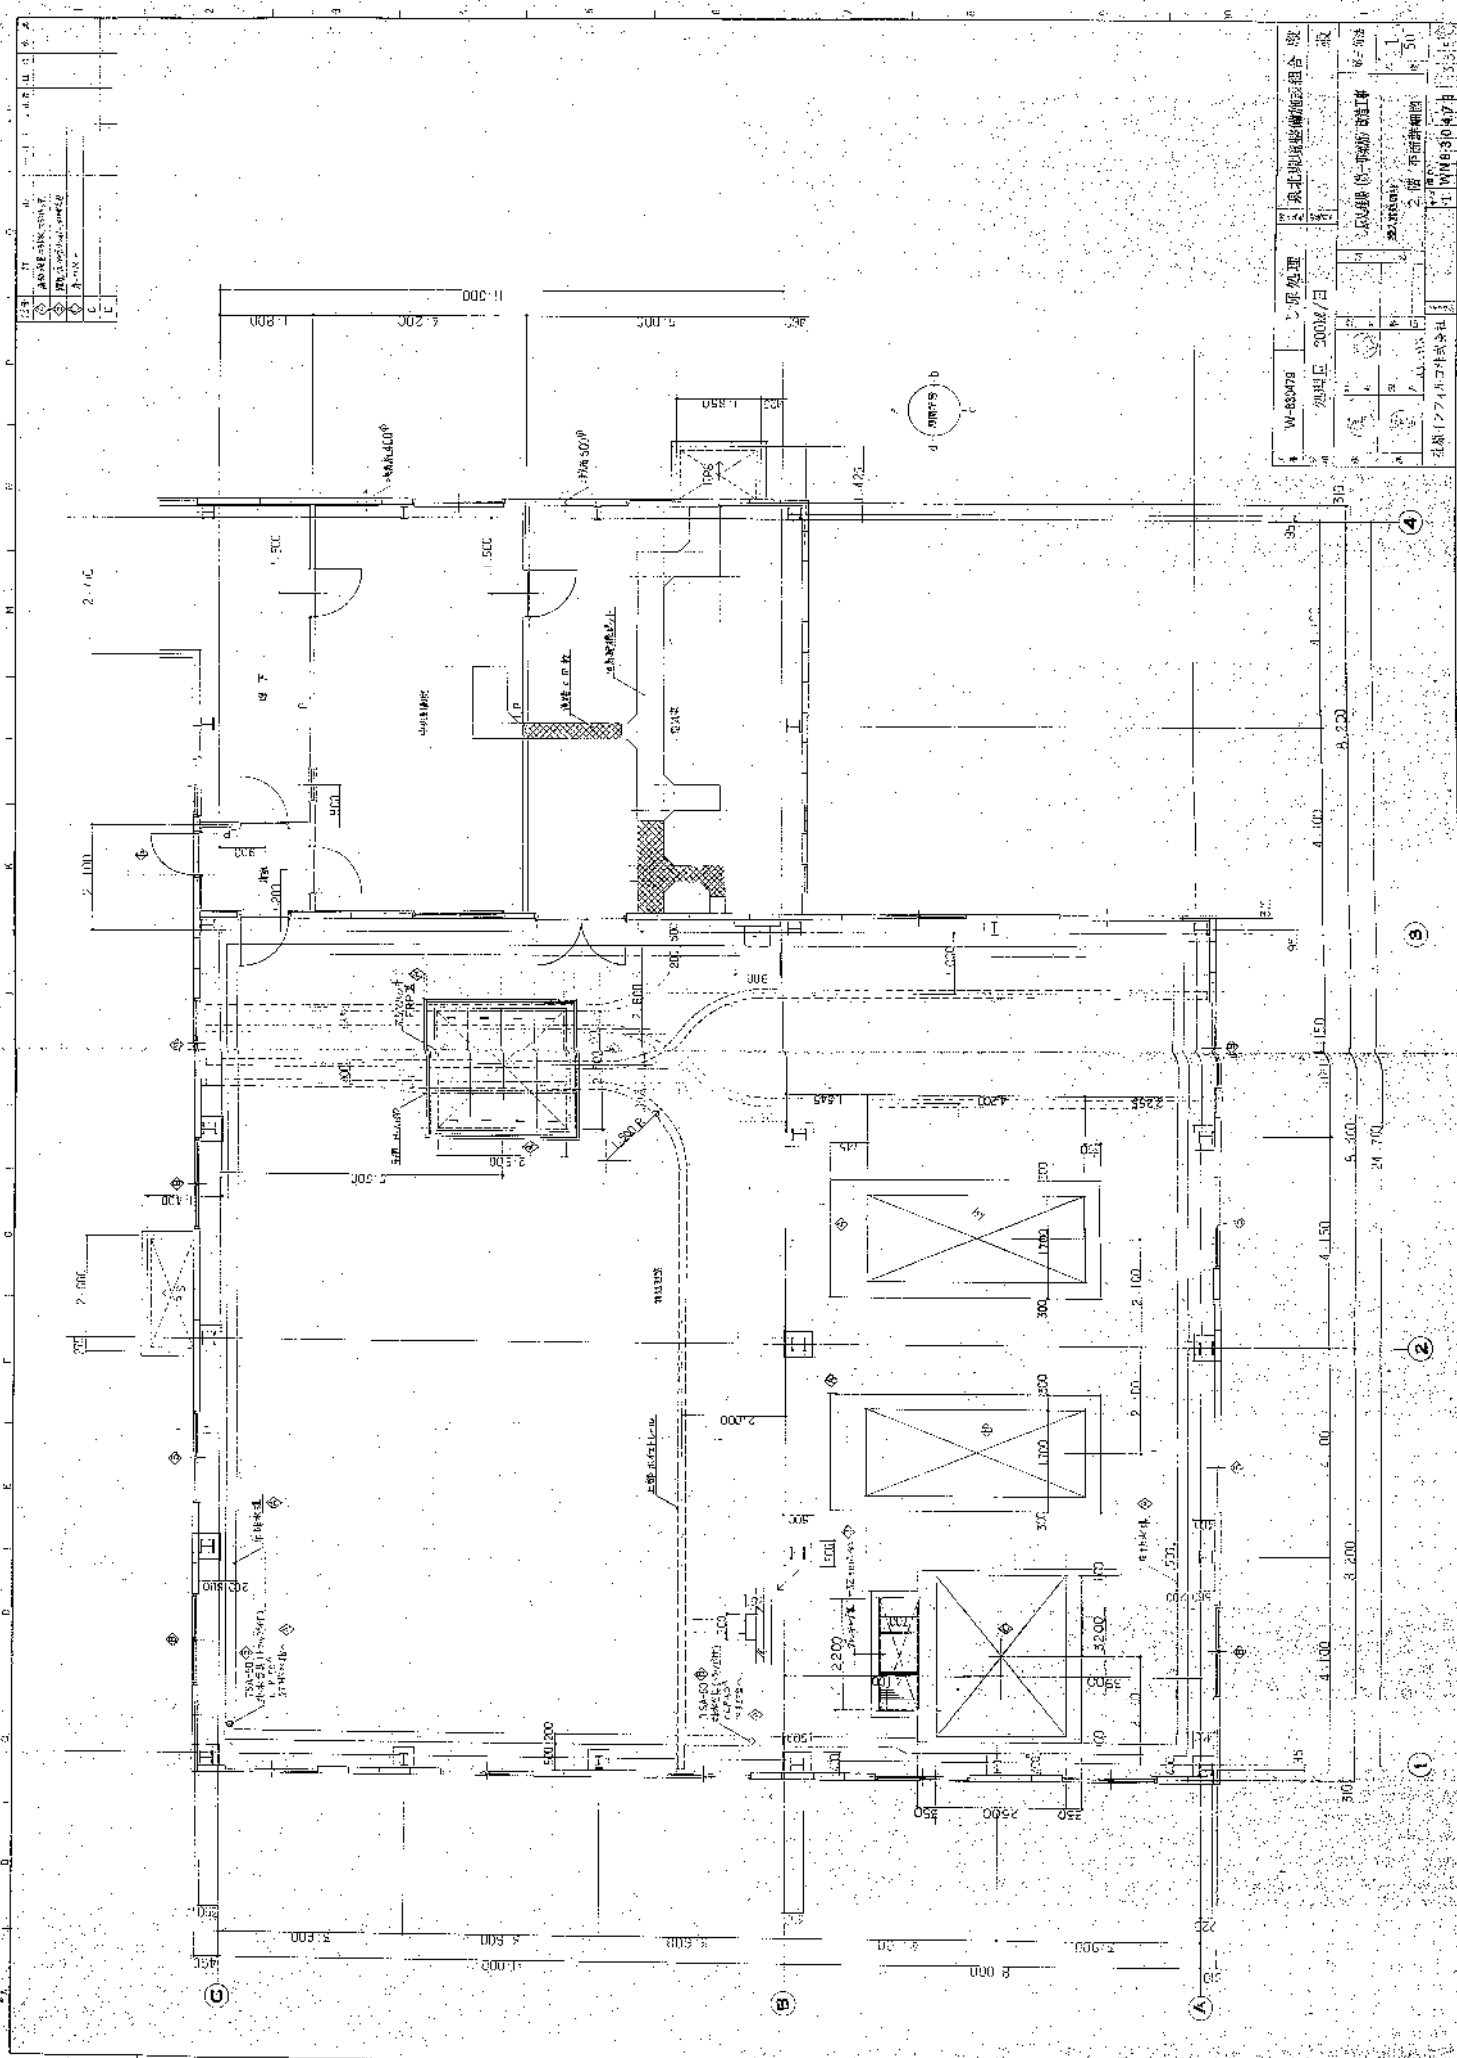

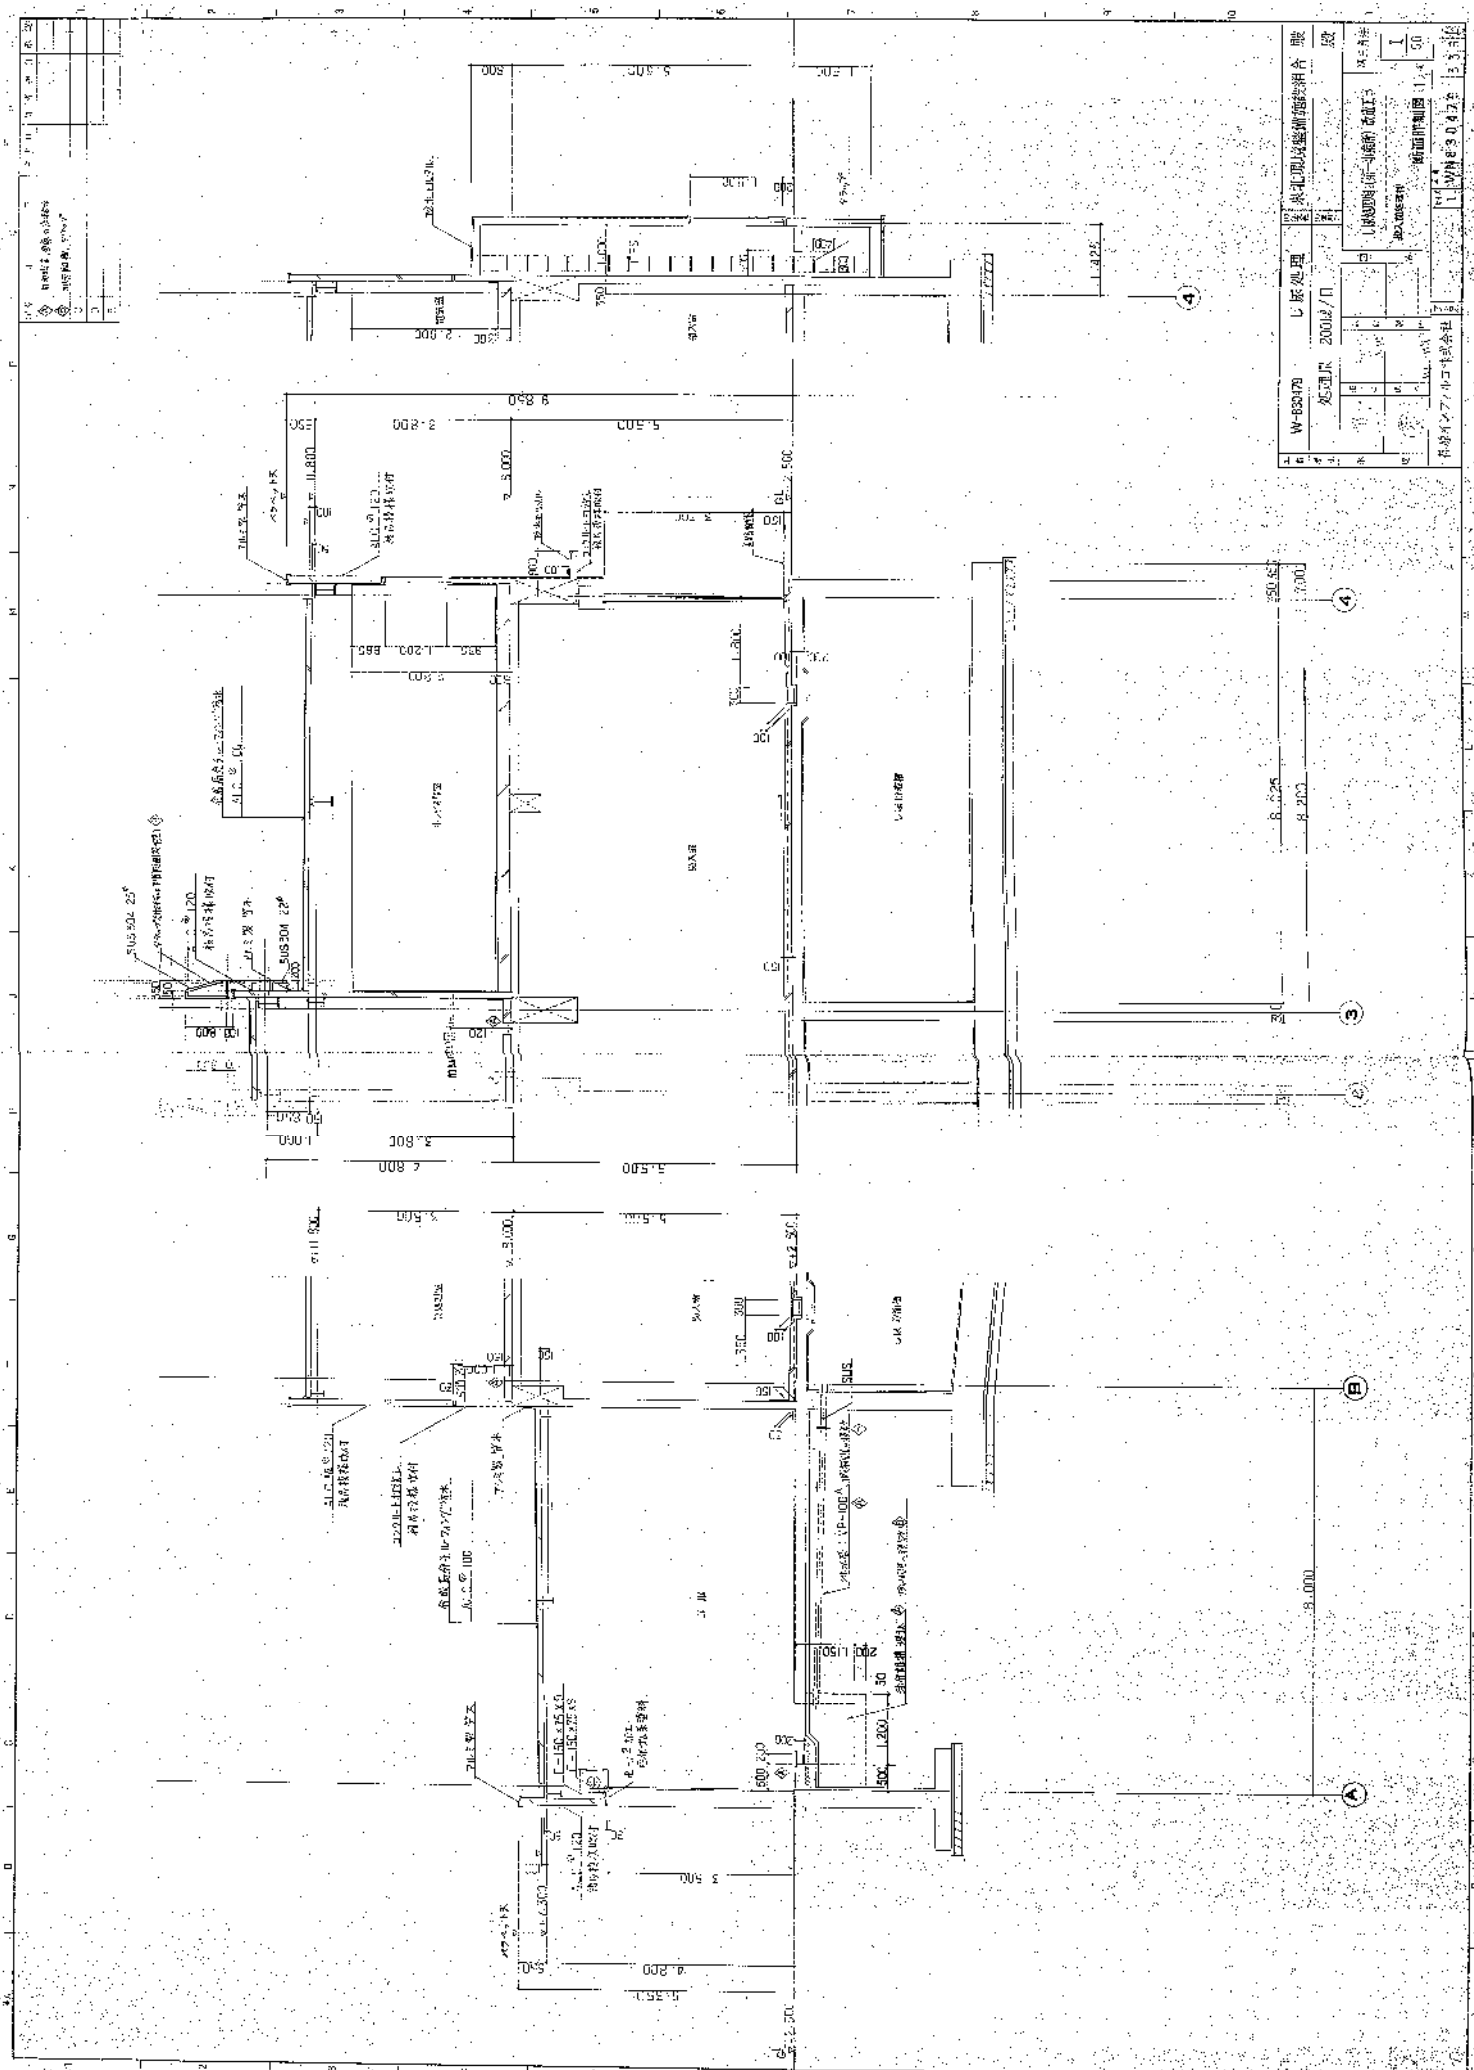


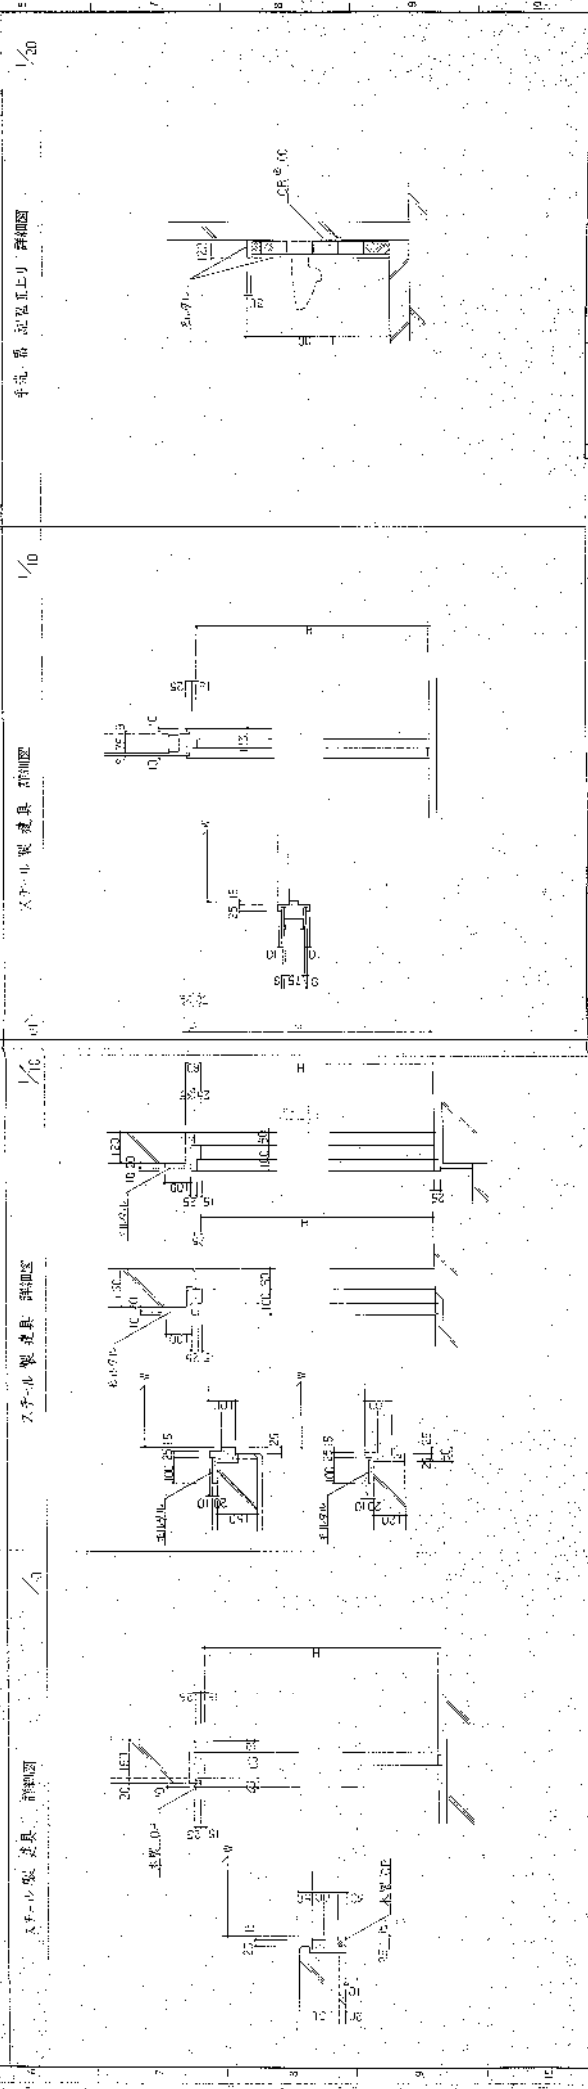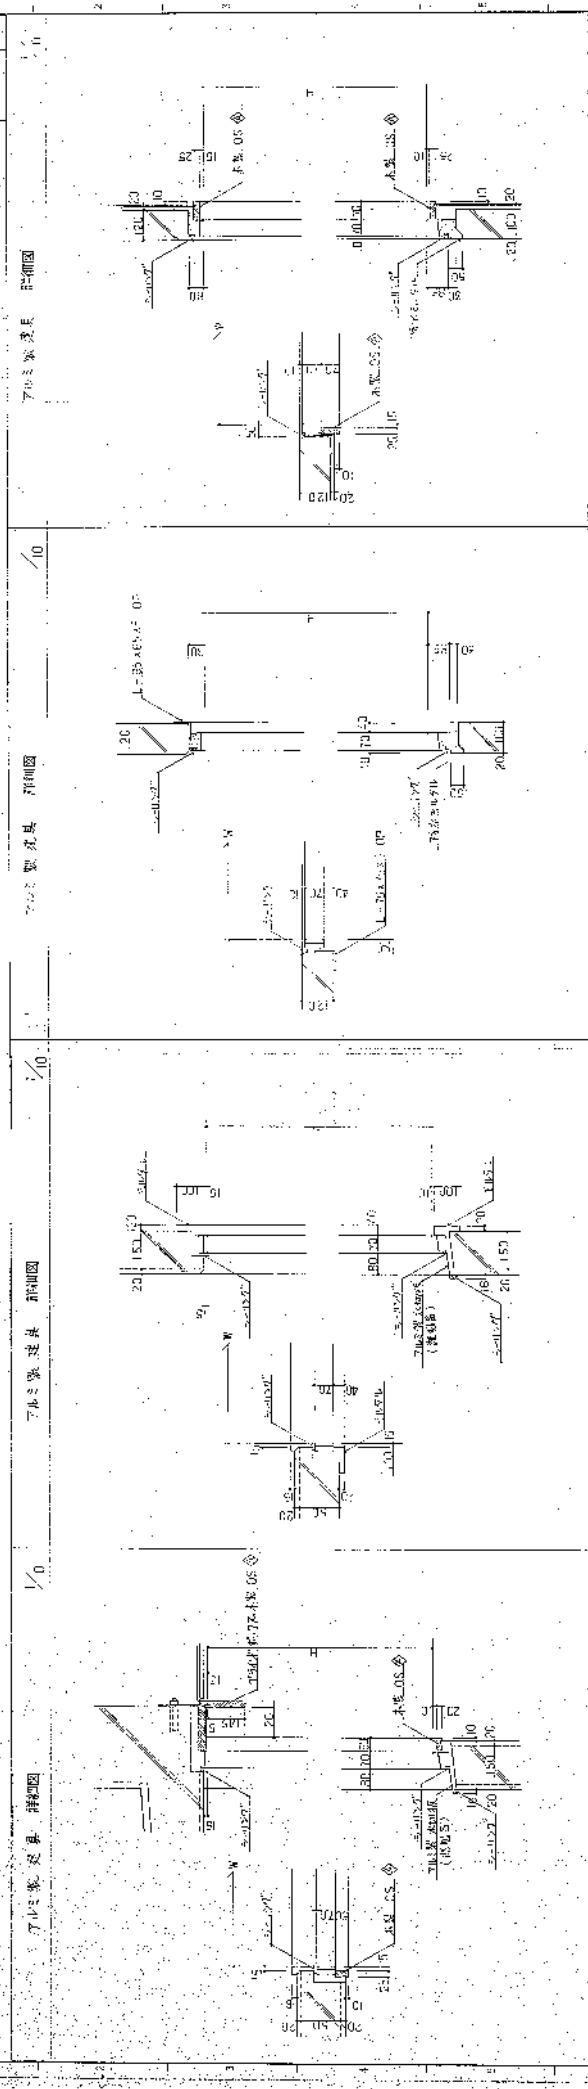

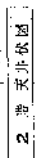

	70-9	社名・支店	
(2)		取引先住所 〇 2	
(3)		電話番号 市外 〇 〇 〇	
(4)		取引先名称 〇 EP	
(1)		ALD 株式会社	
(5)		品名 CP	
[]		支払期日 〇 〇 〇	


W-833770	し	取外型	2003.2月	知照書	取
東北環境整備株式会社 し 知照書 (新築) 取外型 取外型 2 1 名 額 天 井 伏 園 14 200					

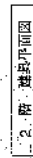
[illegible]

[illegible]


[illegible]



W/53470	処理日	2008/日	処理内容	備考
1	1	1	1	1
2	2	2	2	2
3	3	3	3	3
86	86	86	86	86
87	87	87	87	8

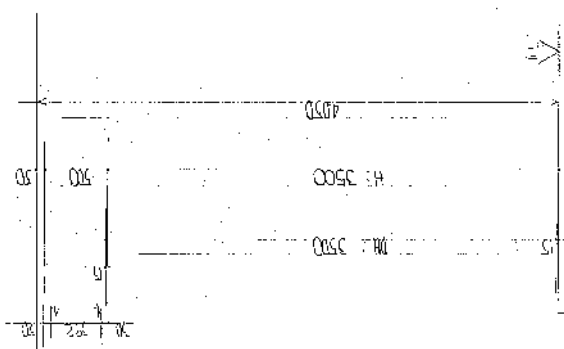
[illegible]

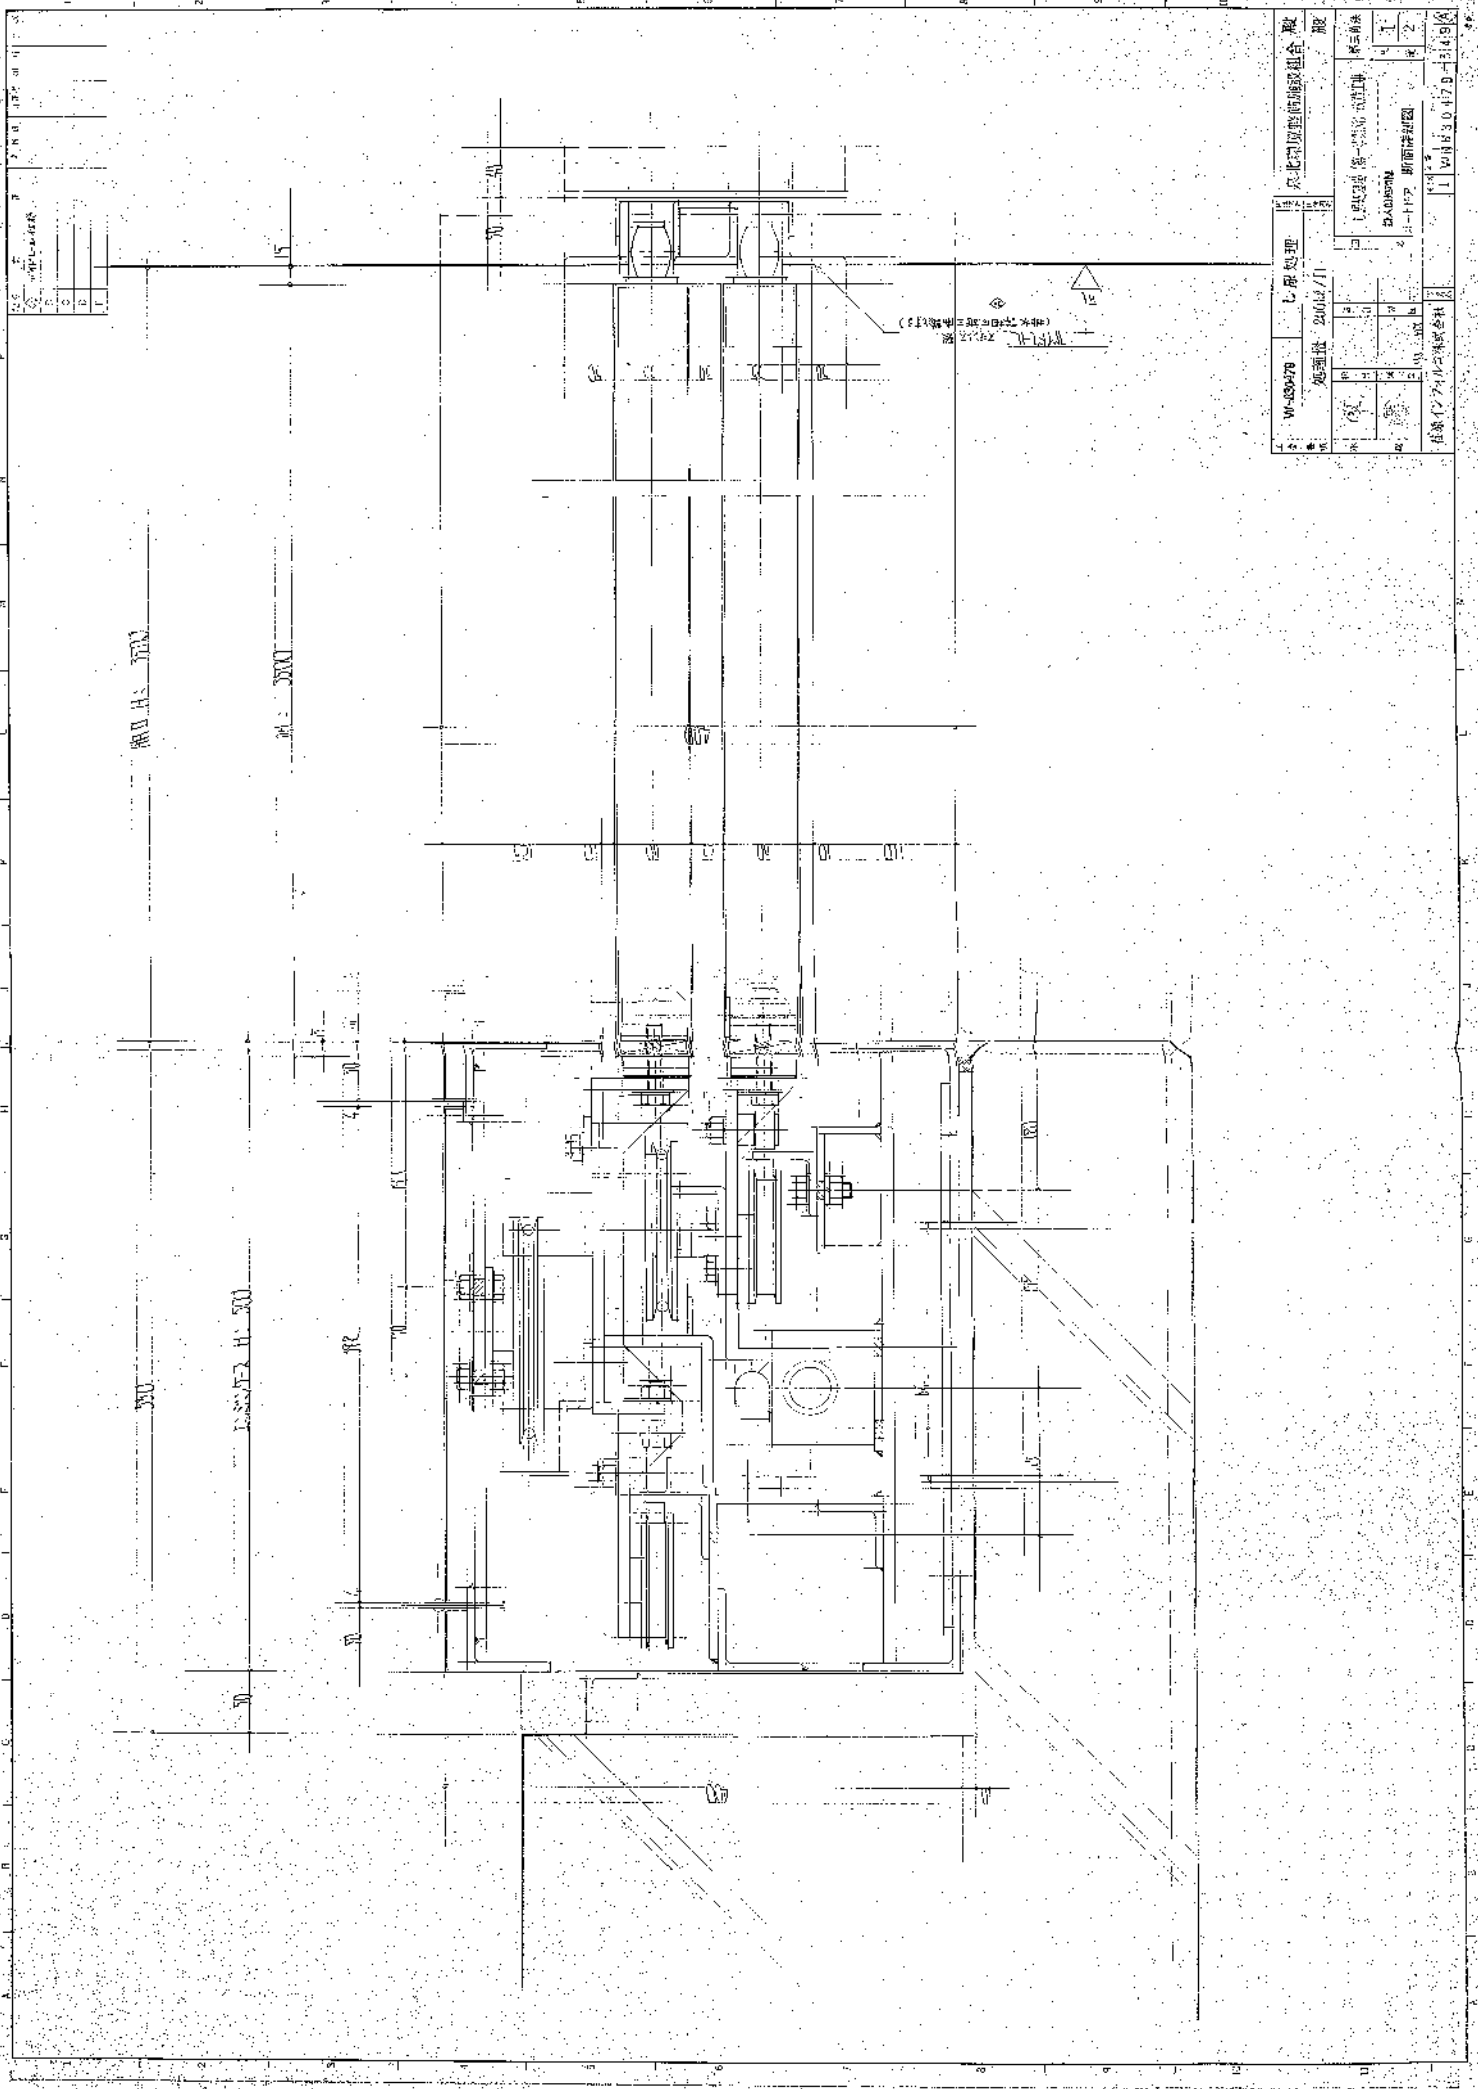


W-430478		7 形処理	北北環境整備株式会社 股	
処理量	24000/日	1 処理量 24000/日	2 処理量 24000/日	3 処理量 24000/日
1 処理量 24000/日	2 処理量 24000/日	3 処理量 24000/日	4 処理量 24000/日	5 処理量 24000/日
6 処理量 24000/日	7 処理量 24000/日	8 処理量 24000/日	9 処理量 24000/日	10 処理量 24000/日
11 処理量 24000/日	12 処理量 24000/日	13 処理量 24000/日	14 処理量 24000/日	15 処理量 24000/日
北北環境整備株式会社				
1 W-430478				

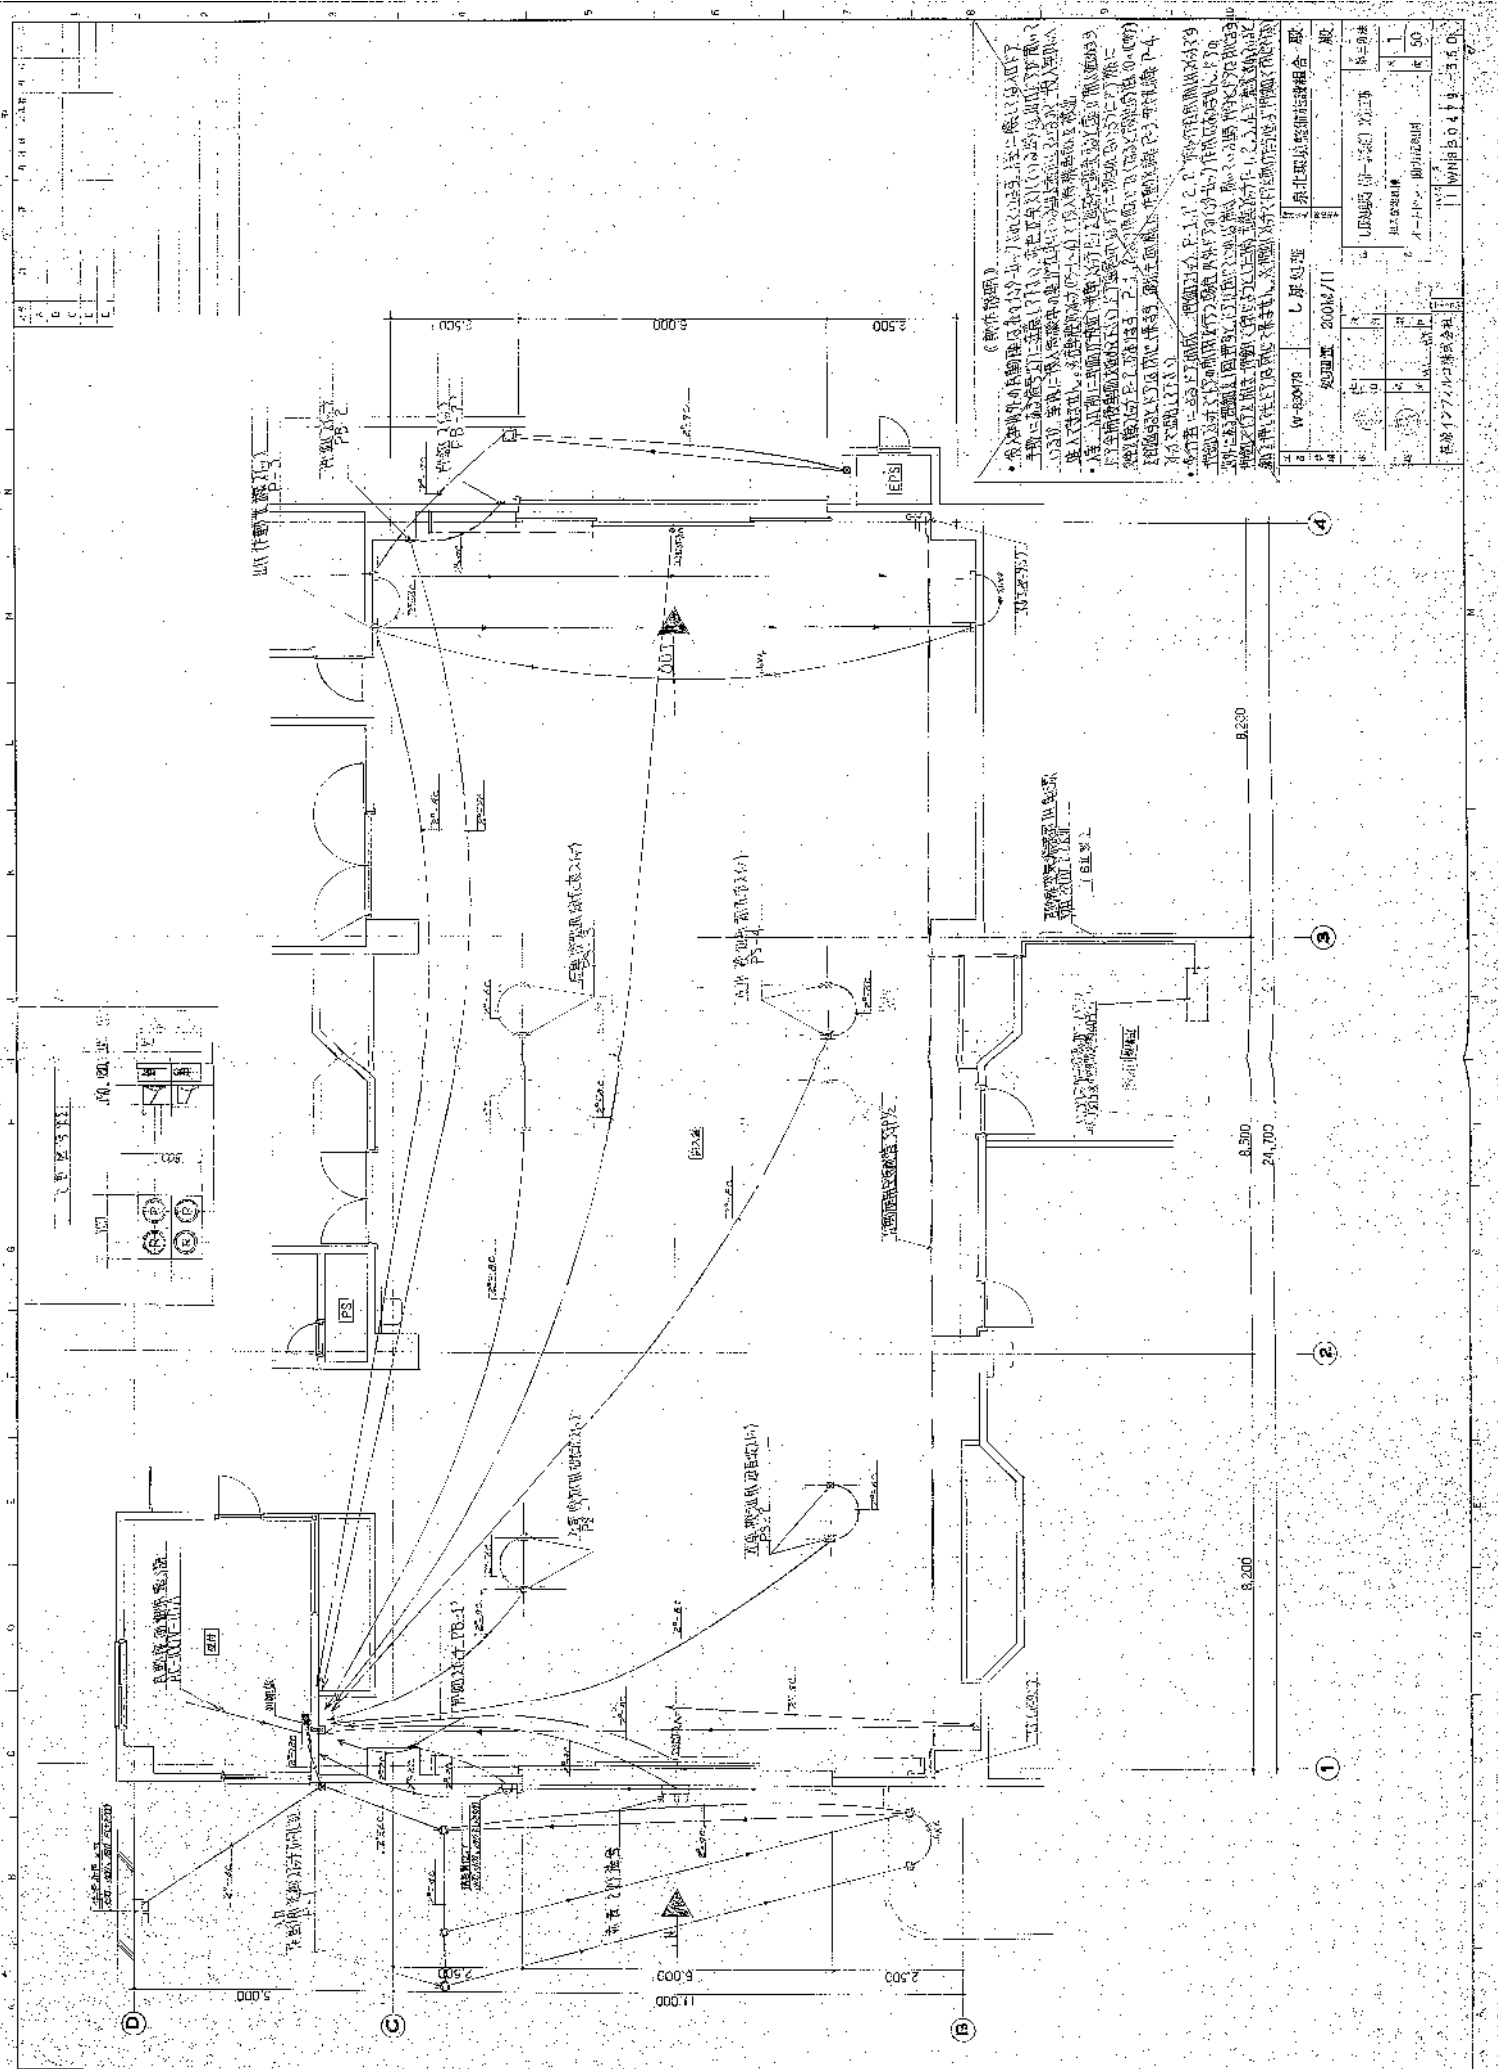

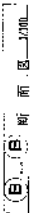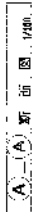[illegible]

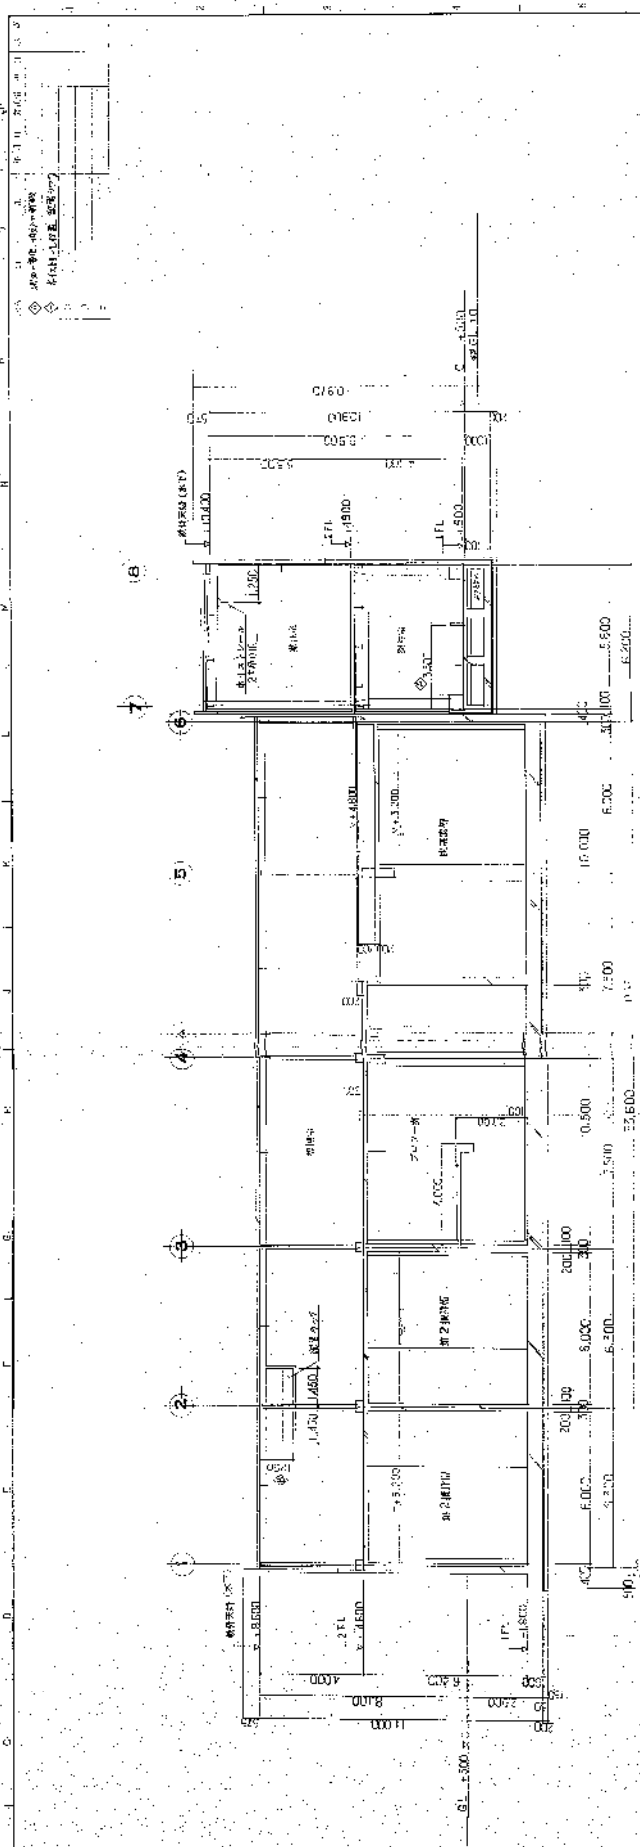


10.71 同 局 3-1

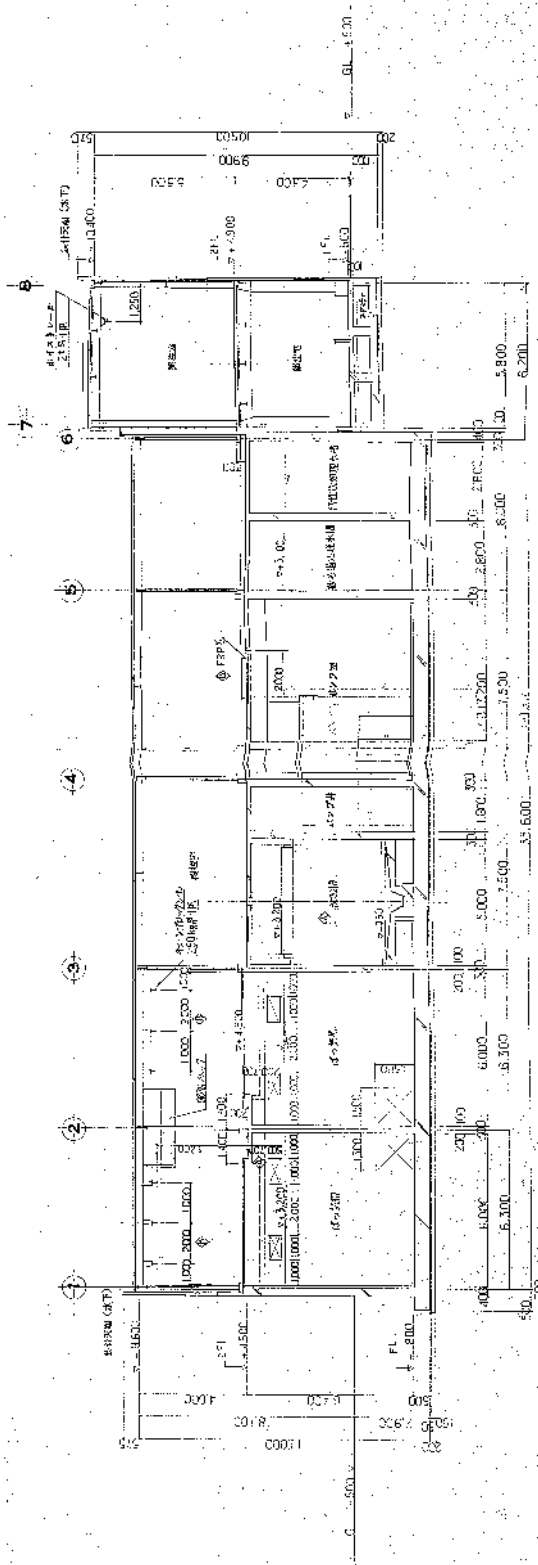

① 十 ② 十 ③ 十 ④ 十 ⑤ 十 ⑥ 十 ⑦ 十 ⑧ 十 ⑨ 十 ⑩ 十 ⑪ 十 ⑫ 十 ⑬ 十 ⑭ 十 ⑮ 十 ⑯ 十 ⑰ 十 ⑱ 十 ⑲ 十 ⑳ 十 ㉑ 十 ㉒ 十 ㉓ 十 ㉔ 十 ㉕ 十 ㉖ 十 ㉗ 十 ㉘ 十 ㉙ 十 ㉚ 十 ㉛ 十 ㉜ 十 ㉝ 十 ㉞ 十 ㉟ 十 ㊱ 十 ㊲ 十 ㊳ 十 ㊴ 十 ㊵ 十 ㊶ 十 ㊷ 十 ㊸ 十 ㊹ 十 ㊺ 十 ㊻ 十 ㊼ 十 ㊽ 十 ㊾ 十 ㊿ 十

[illegible]

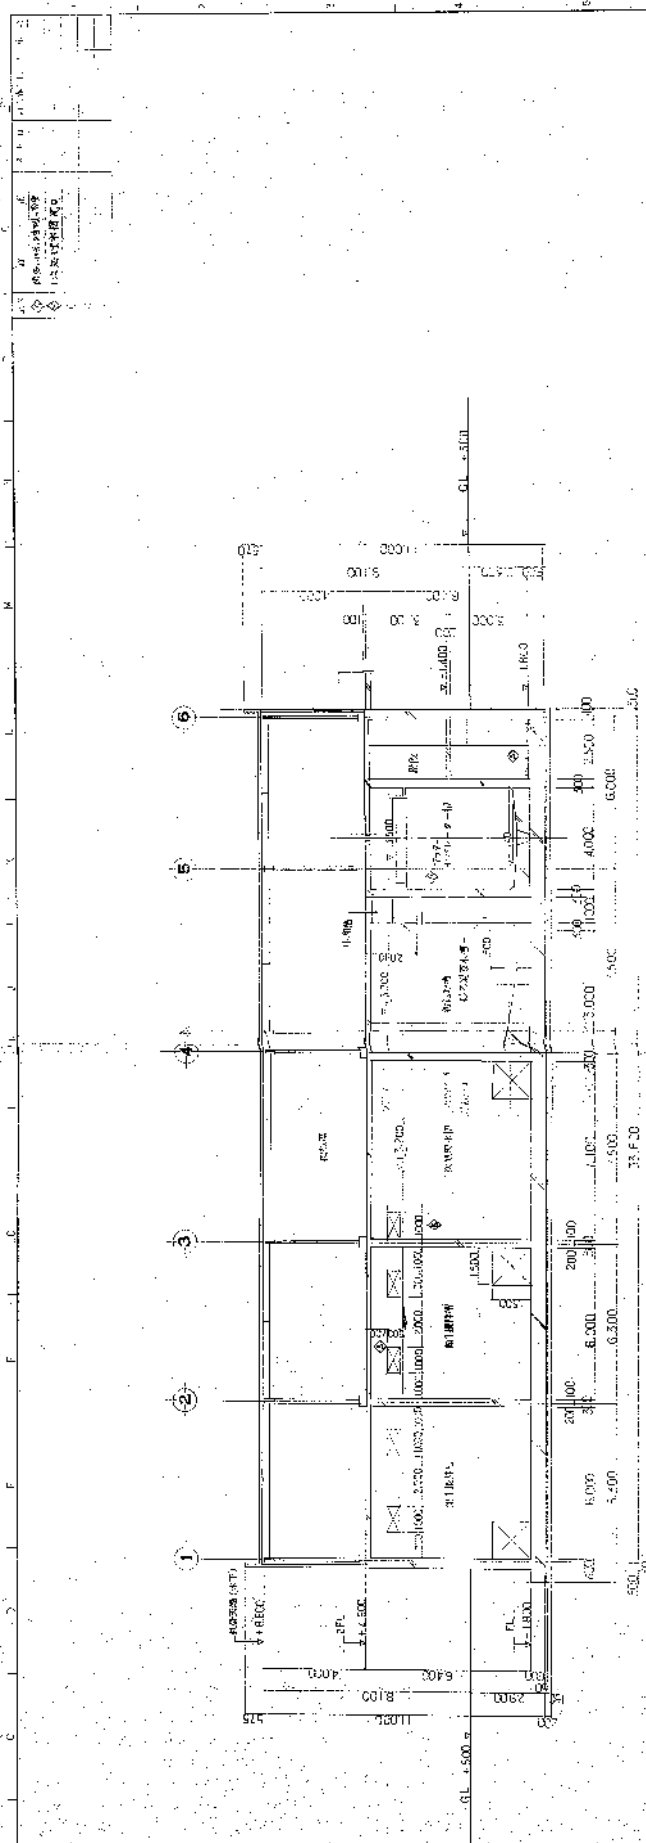

— 2 — 斷立而、西... 17mm

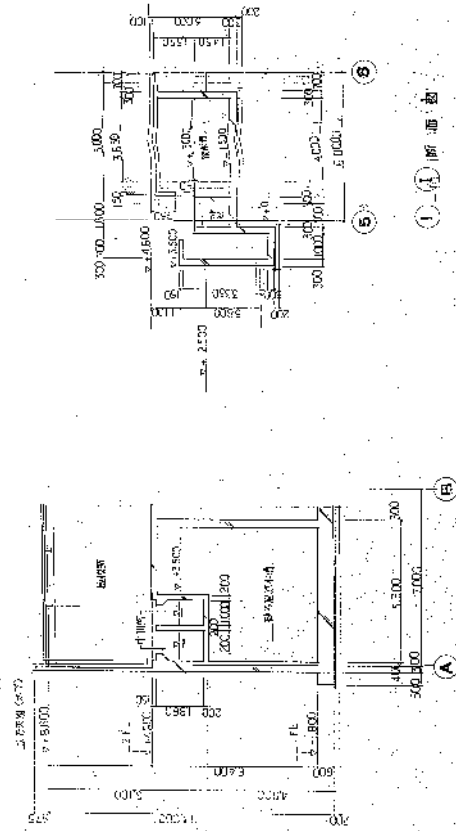


圖 1-1-1


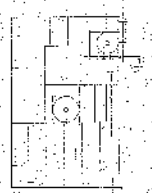


圖 斷 面


[illegible]

[illegible]

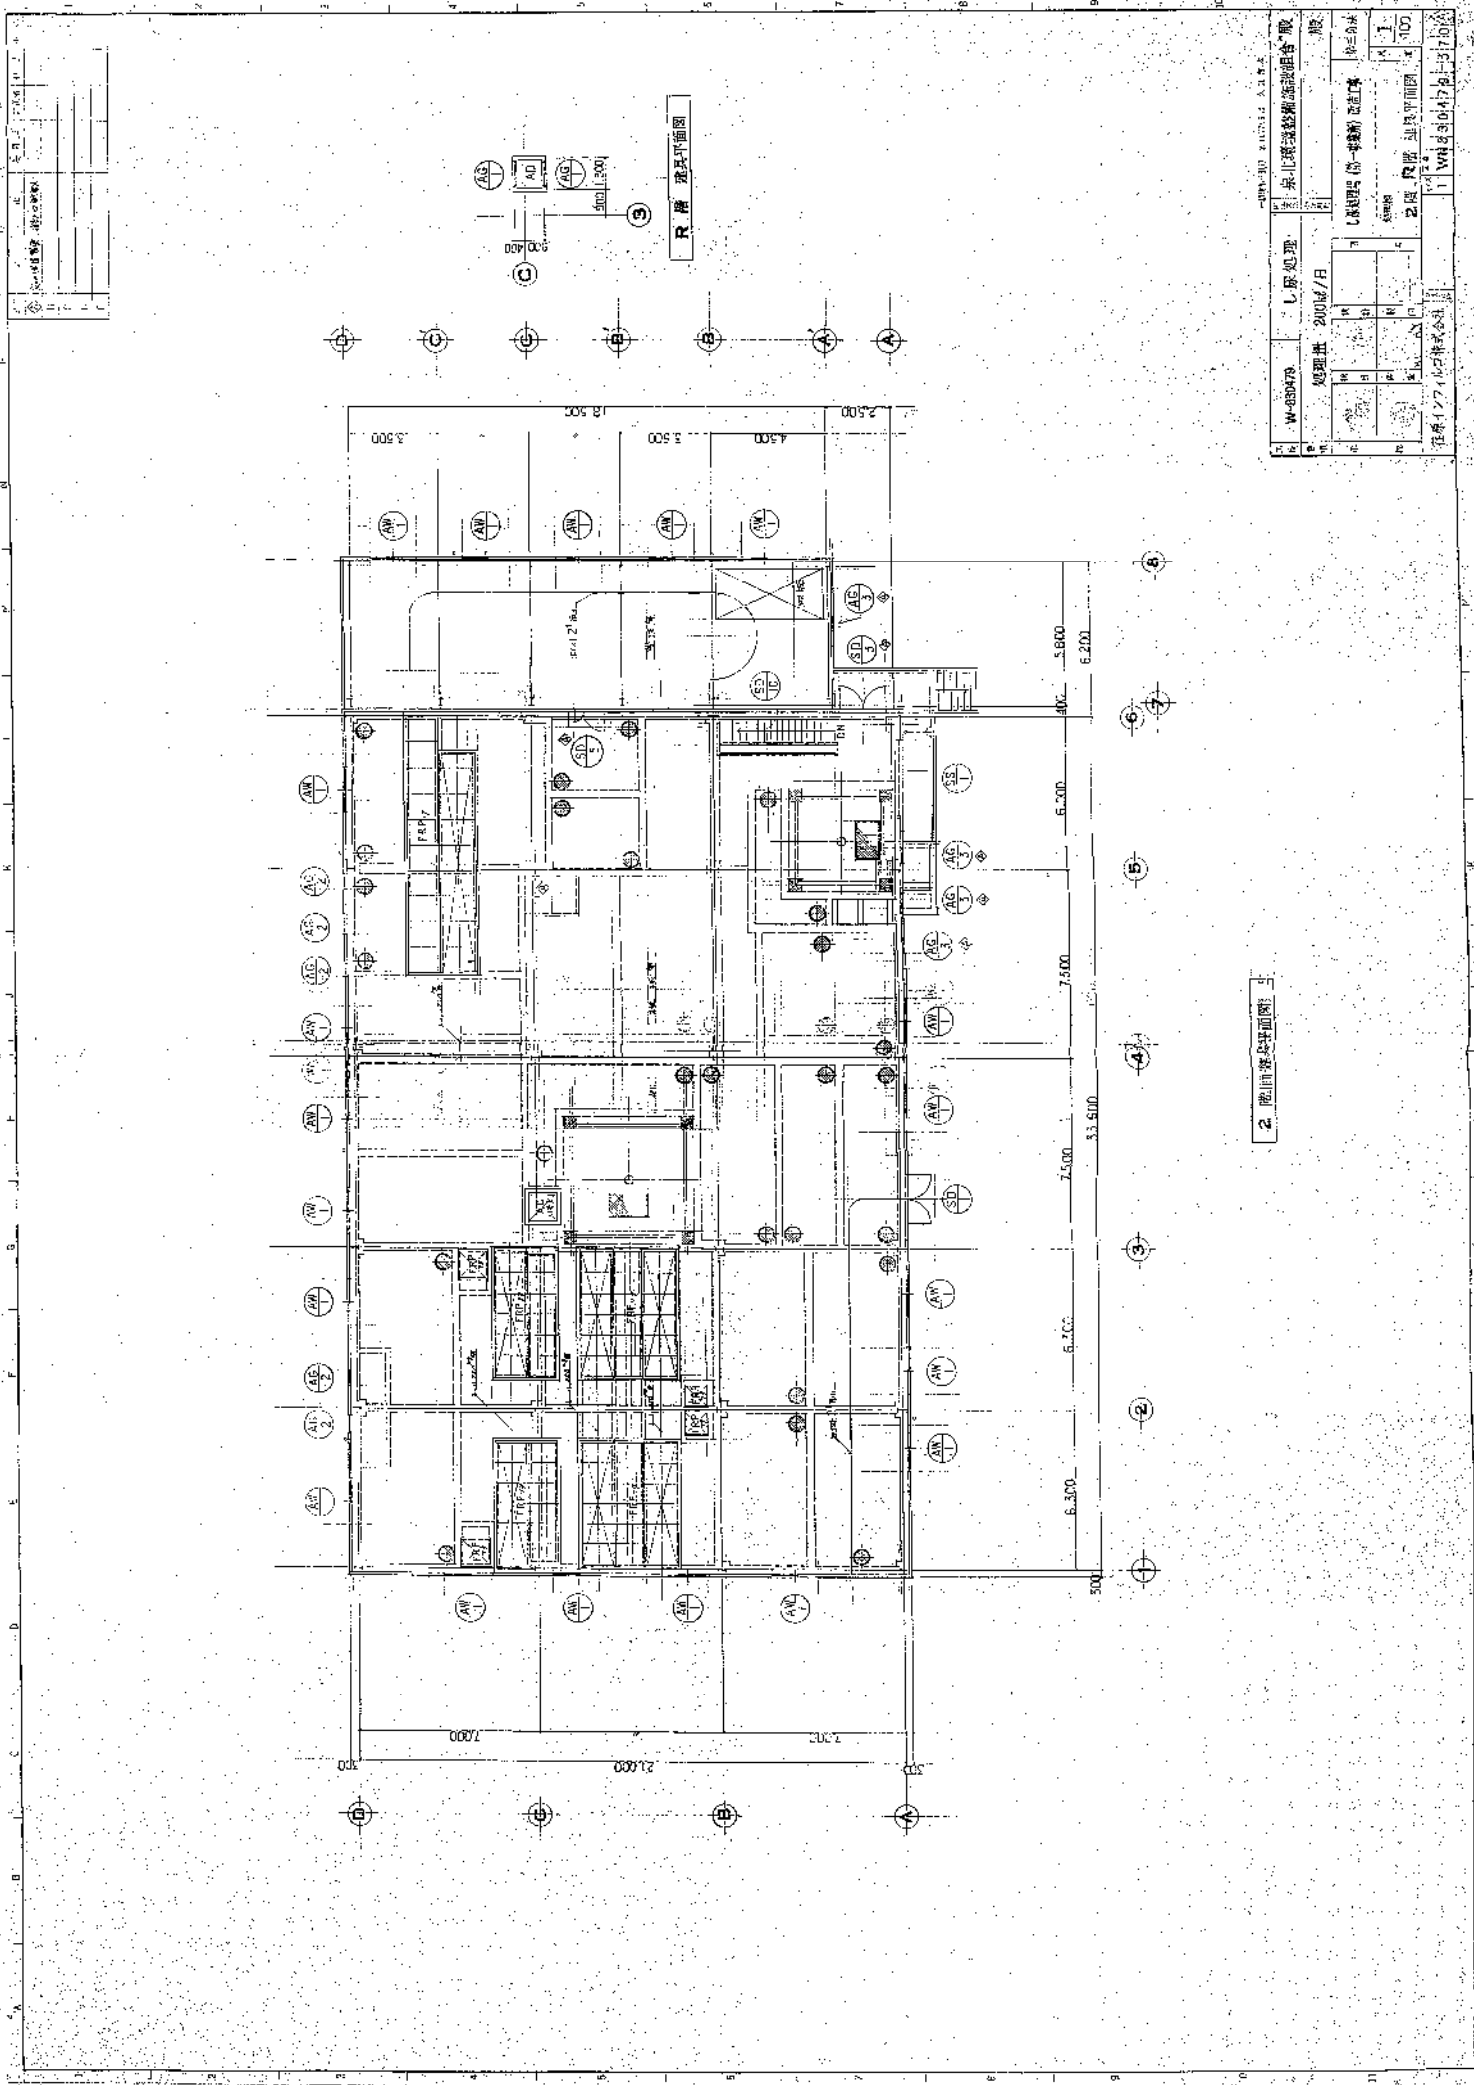

2. 2F 階平面図


W-800470		処理処理		処理量 200M/日	
W-800470 東北電力株式会社					
建設現場 橋本町 建設工事					
2F 階 平面図					
1 W-800470 17.0					

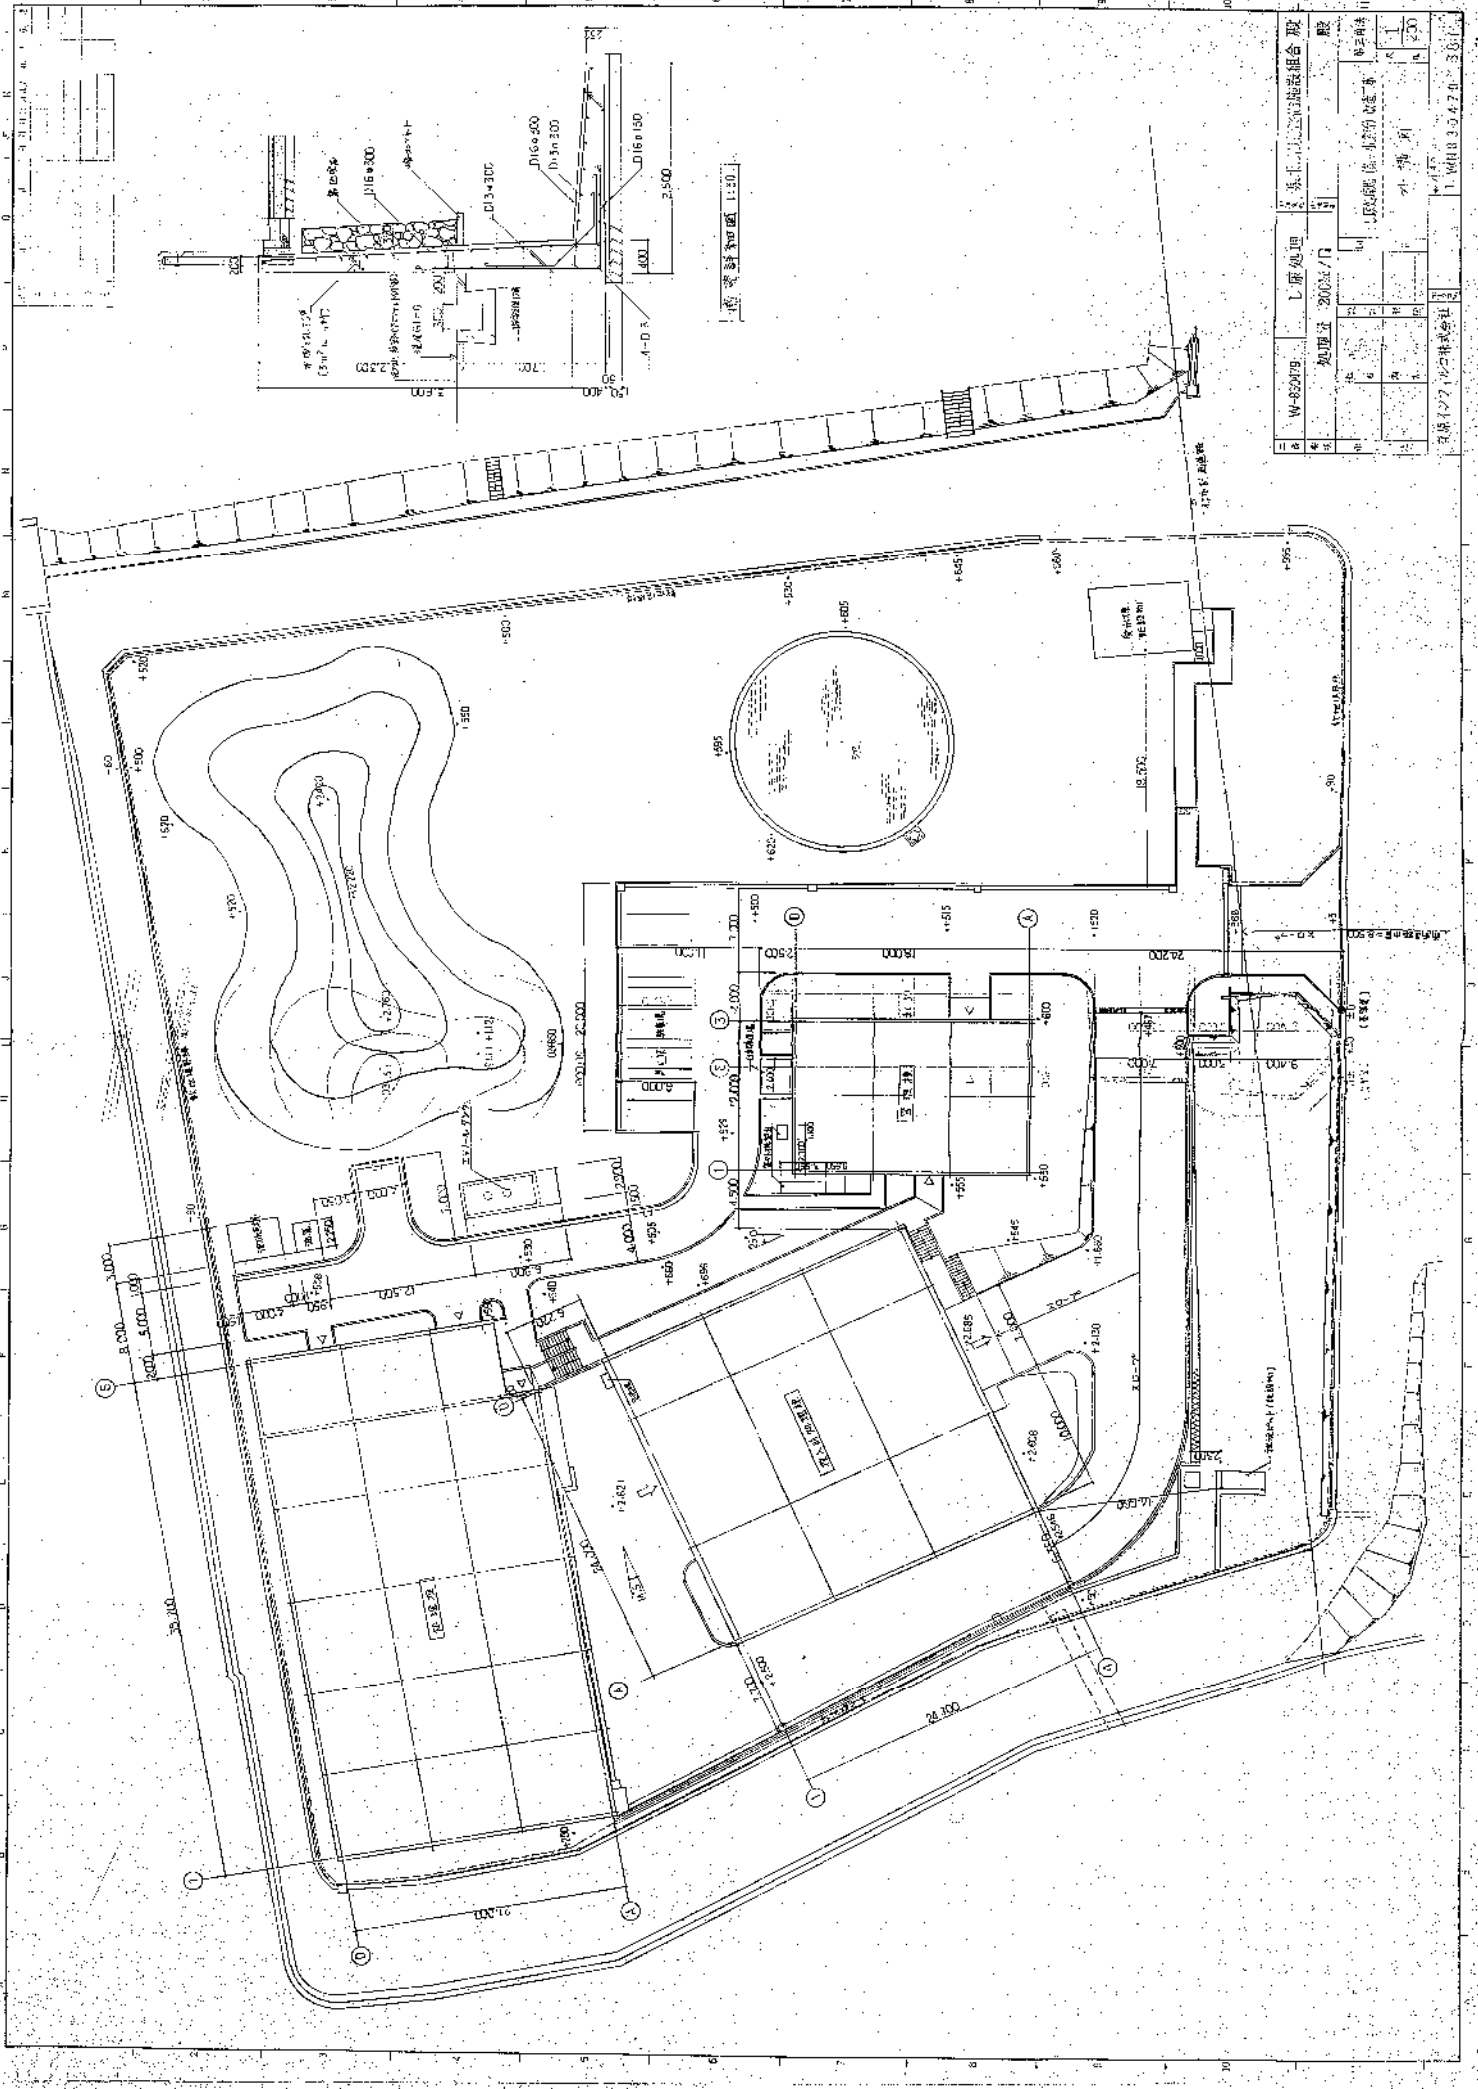


平面図 1:20

1	2	
---	---	---	---	---	---	---	---	---	----	----	-----

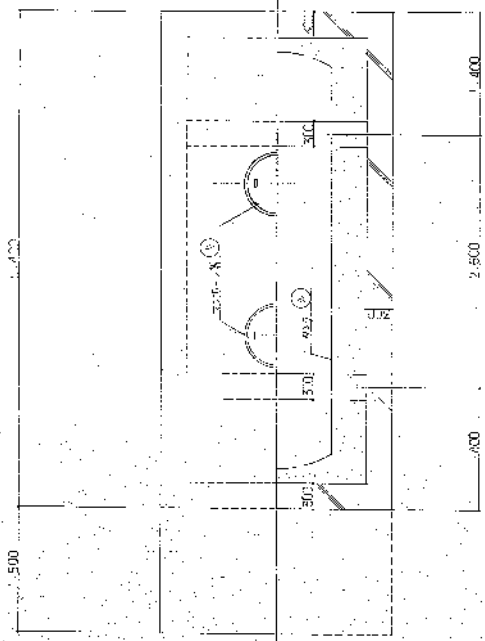



平面図

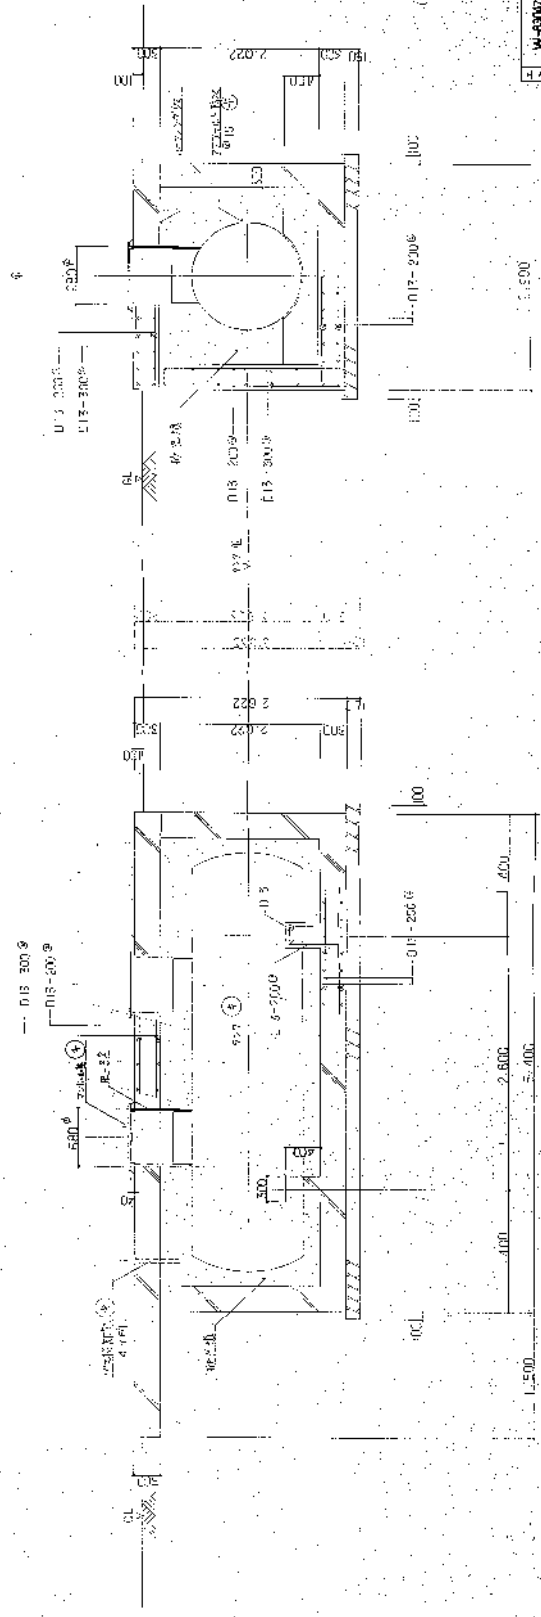

断面図

W-630079	し尿処理	県北環境整備株式会社	
処理量: 200t/日	
1	2	

(注) ⑤は500t 施設予定あり。

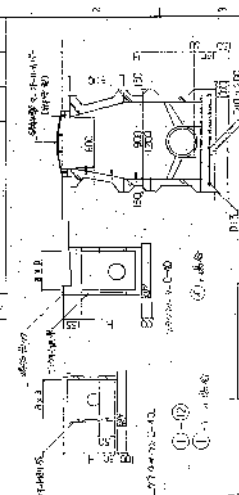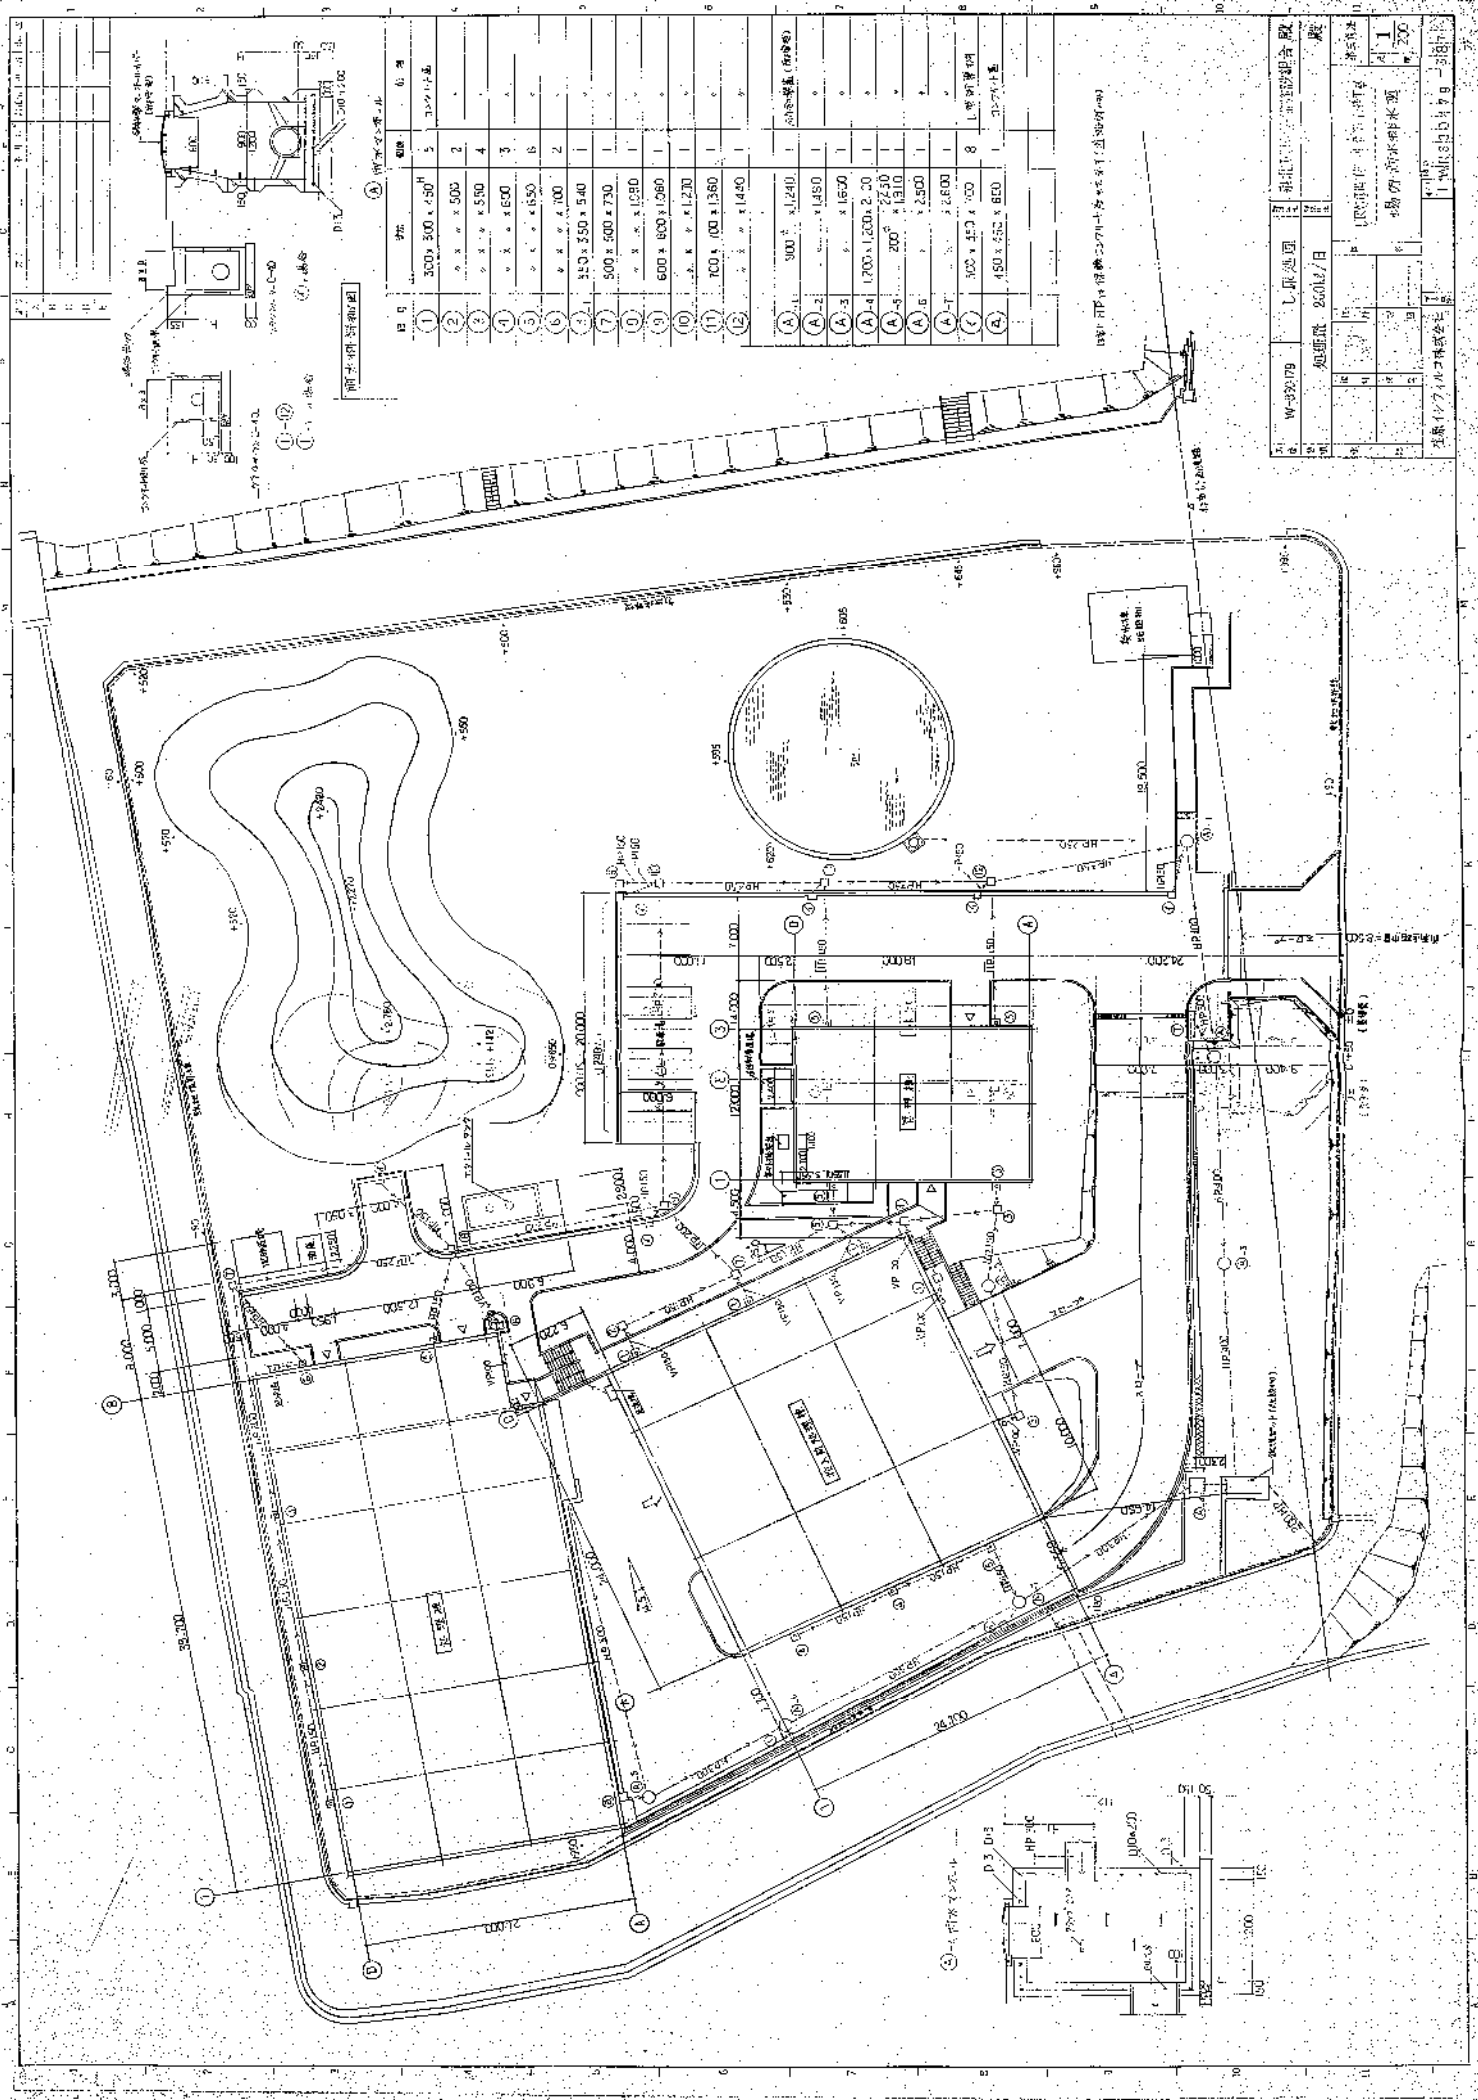

④ 主要設備表 (Main Equipment Table)





品名	仕様	数量	単位
1	300 x 500 x 750	5	台
2	500 x 500	2	台
3	500 x 500	4	台
4	500 x 500	3	台
5	500 x 500	6	台
6	500 x 500	2	台
7	500 x 500 x 750	1	台
8	500 x 500	1	台
9	600 x 600 x 1080	1	台
10	500 x 500 x 1270	1	台
11	700 x 100 x 1380	1	台
12	500 x 500 x 1480	1	台
A	900 x 1240	1	台
B	900 x 1480	1	台
C	500 x 1620	1	台
D	1700 x 1200 x 200	1	台
E	200 x 2250	1	台
F	500 x 2300	1	台
G	500 x 2600	1	台
H	500 x 2700	1	台
I	500 x 2800	1	台
J	500 x 2900	1	台
K	500 x 3000	1	台
L	500 x 3100	1	台
M	500 x 3200	1	台
N	500 x 3300	1	台
O	500 x 3400	1	台
P	500 x 3500	1	台
Q	500 x 3600	1	台
R	500 x 3700	1	台
S	500 x 3800	1	台
T	500 x 3900	1	台
U	500 x 4000	1	台
V	500 x 4100	1	台
W	500 x 4200	1	台
X	500 x 4300	1	台
Y	500 x 4400	1	台
Z	500 x 4500	1	台


⑤ 主要設備表 (Main Equipment Table)

品名	仕様	数量	単位
1	300 x 500 x 750	5	台
2	500 x 500	2	台
3	500 x 500	4	台
4	500 x 500	3	台
5	500 x 500	6	台
6	500 x 500	2	台
7	500 x 500 x 750	1	台
8	500 x 500	1	台
9	600 x 600 x 1080	1	台
10	500 x 500 x 1270	1	台
11	700 x 100 x 1380	1	台
12	500 x 500 x 1480	1	台
A	900 x 1240	1	台
B	900 x 1480	1	台
C	500 x 1620	1	台
D	1700 x 1200 x 200	1	台
E	200 x 2250	1	台
F	500 x 2300	1	台
G	500 x 2600	1	台
H	500 x 2700	1	台
I	500 x 2800	1	台
J	500 x 2900	1	台
K	500 x 3000	1	台
L	500 x 3100	1	台
M	500 x 3200	1	台
N	500 x 3300	1	台
O	500 x 3400	1	台
P	500 x 3500	1	台
Q	500 x 3600	1	台
R	500 x 3700	1	台
S	500 x 3800	1	台
T	500 x 3900	1	台
U	500 x 4000	1	台
V	500 x 4100	1	台
W	500 x 4200	1	台
X	500 x 4300	1	台
Y	500 x 4400	1	台
Z	500 x 4500	1	台


⑥ 主要設備表 (Main Equipment Table)

品名	仕様	数量	単位
1	300 x 500 x 750	5	台
2	500 x 500	2	台
3	500 x 500	4	台
4	500 x 500	3	台
5	500 x 500	6	台
6	500 x 500	2	台
7	500 x 500 x 750	1	台
8	500 x 500	1	台
9	600 x 600 x 1080	1	台
10	500 x 500 x 1270	1	台
11	700 x 100 x 1380	1	台
12	500 x 500 x 1480	1	台
A	900 x 1240	1	台
B	900 x 1480	1	台
C	500 x 1620	1	台
D	1700 x 1200 x 200	1	台
E	200 x 2250	1	台
F	500 x 2300	1	台
G	500 x 2600	1	台
H	500 x 2700	1	台
I	500 x 2800	1	台
J	500 x 2900	1	台
K	500 x 3000	1	台
L	500 x 3100	1	台
M	500 x 3200	1	台
N	500 x 3300	1	台
O	500 x 3400	1	台
P	500 x 3500	1	台
Q	500 x 3600	1	台
R	500 x 3700	1	台
S	500 x 3800	1	台
T	500 x 3900	1	台
U	500 x 4000	1	台
V	500 x 4100	1	台
W	500 x 4200	1	台
X	500 x 4300	1	台
Y	500 x 4400	1	台
Z	500 x 4500	1	台

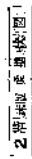 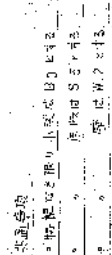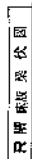

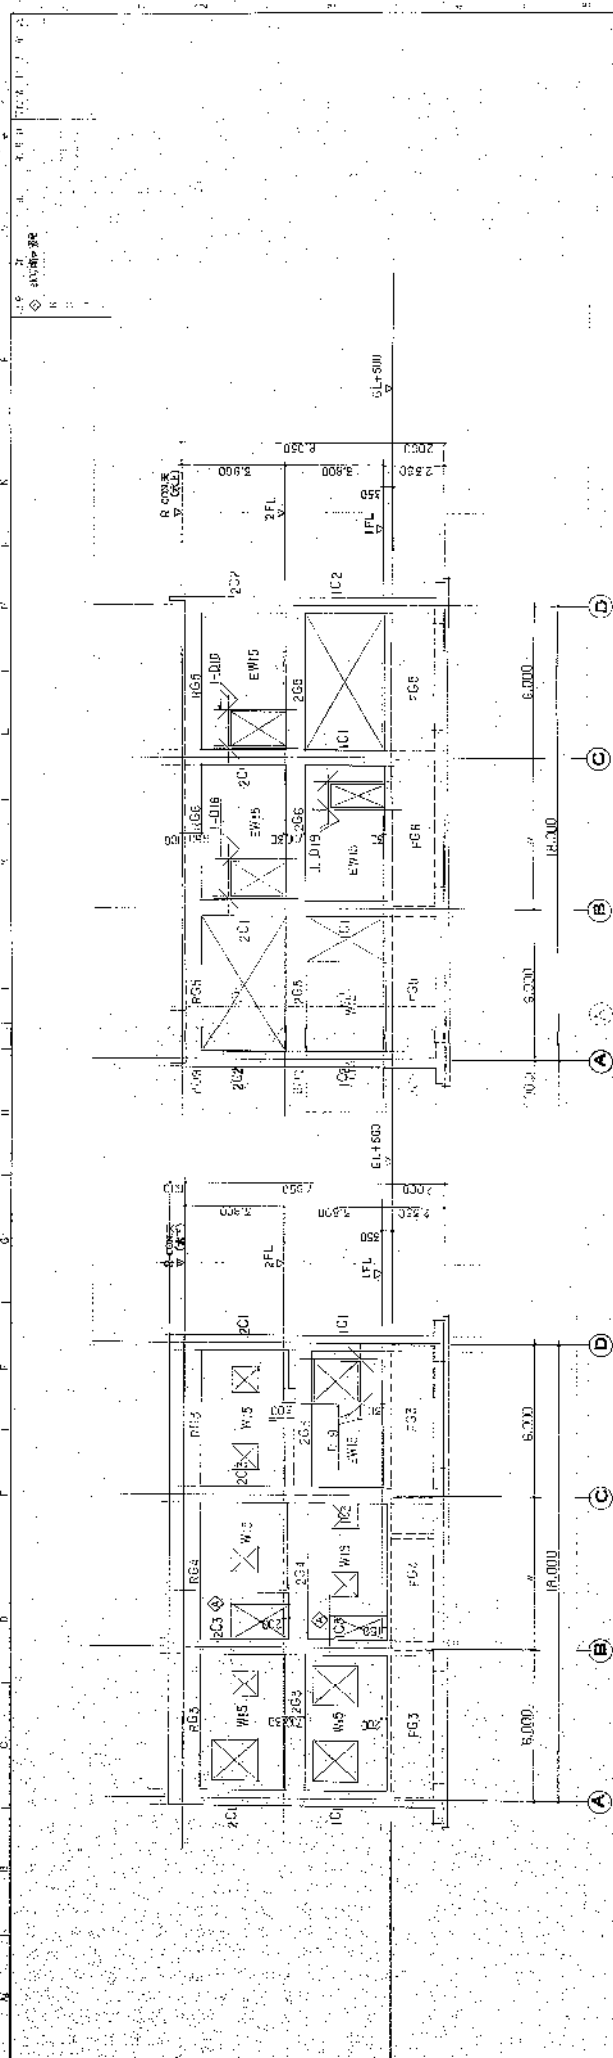

① 道前起所

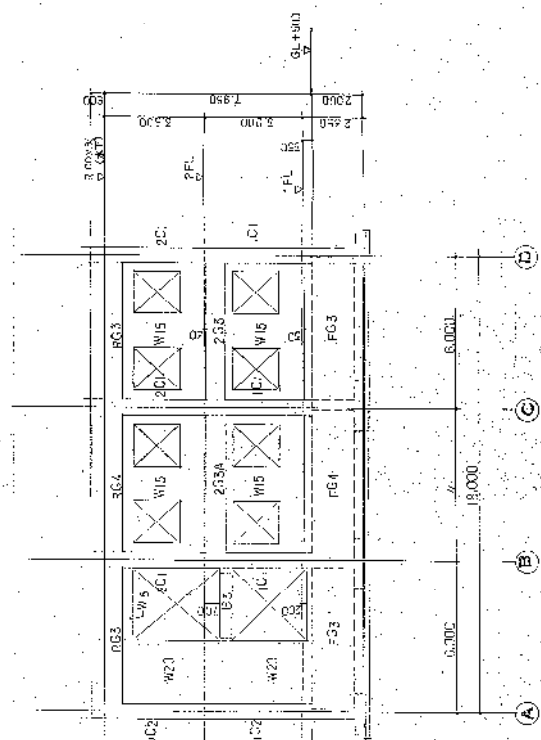

⑤ 頂 點 點 圖


[illegible]

2	3	4	
---	---	---	---	---	---	---	---	----	----	-----	-----	------	------	--

Technical drawing of a mechanical part, likely a bracket or support. The drawing includes a title block with the following information:

- 3-316
- 010-2500





The drawing shows a side view of the part with a vertical flange on the left and a horizontal base. A dimension line indicates a length of 1.00. The part is shown with a cross-section of the flange.

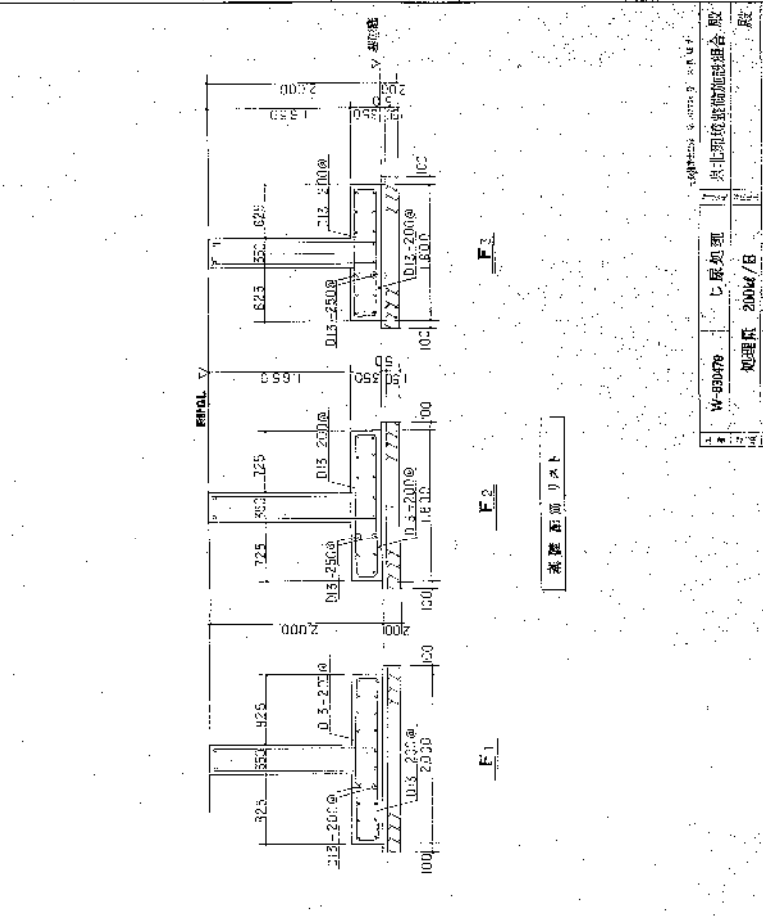
[illegible]



大衆小電器新リスト

記号	RG1	RG2	RG3	RG1348
----	-----	-----	-----	-----	-----	-----	-----	-----	-----	------	------	-------	-------	--------	--------	

196304764-394

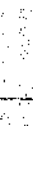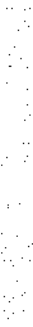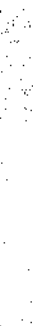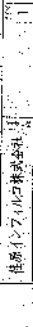
[illegible]

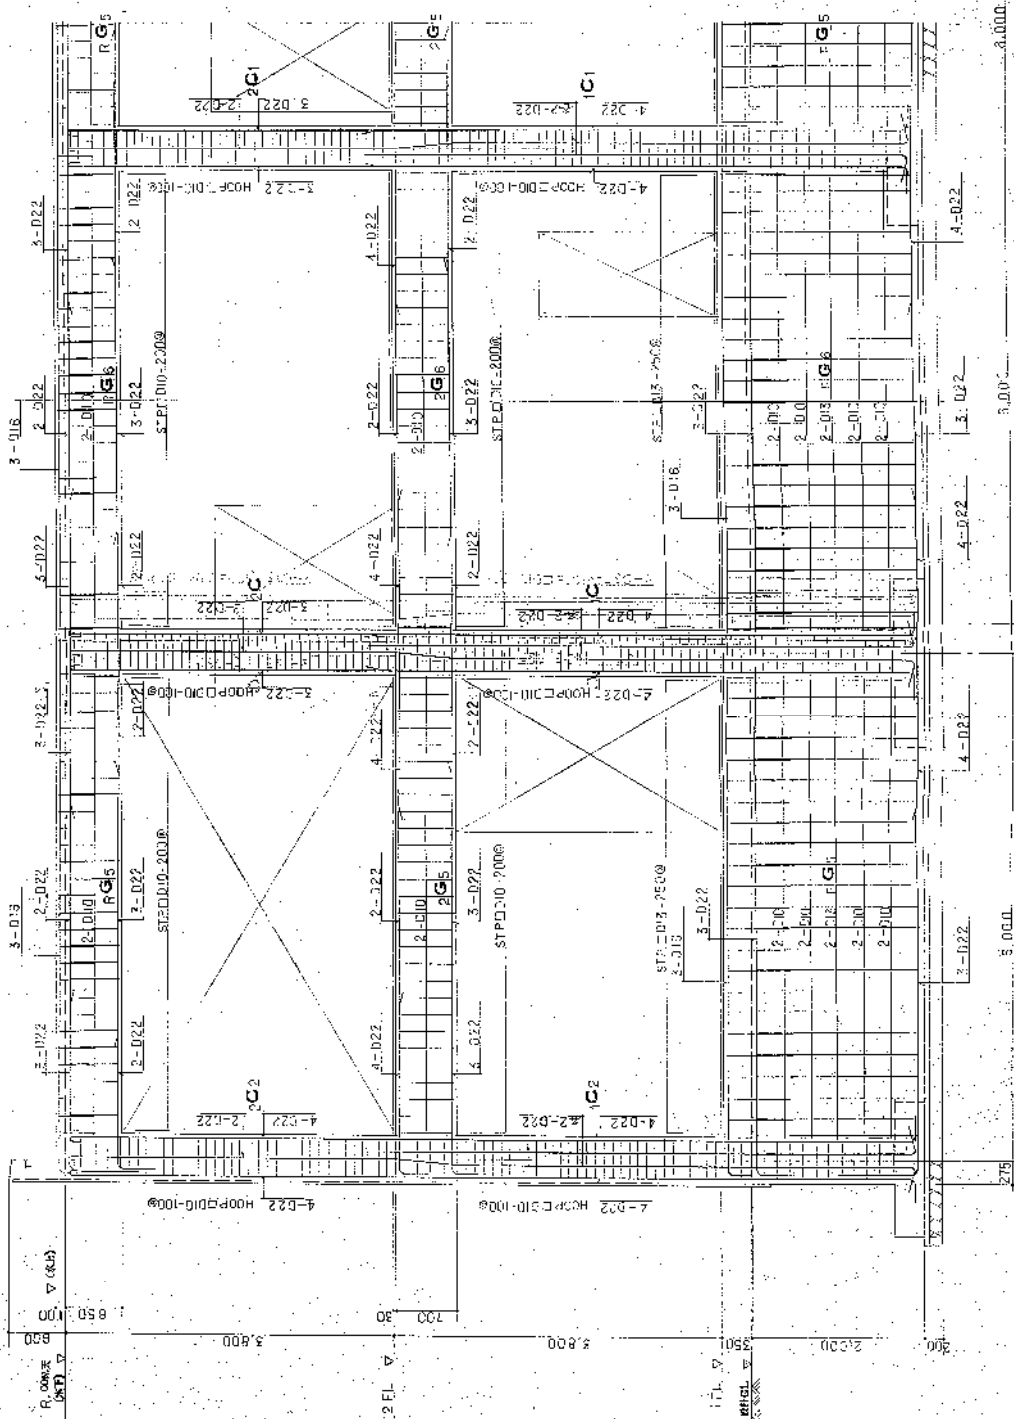[illegible]

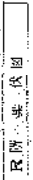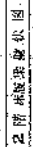


共五章

註記の成立は515とする。
 ② 型は415とする。
 ③ 銀行の希望は581とする。
 ④ 選定組は624、415、573

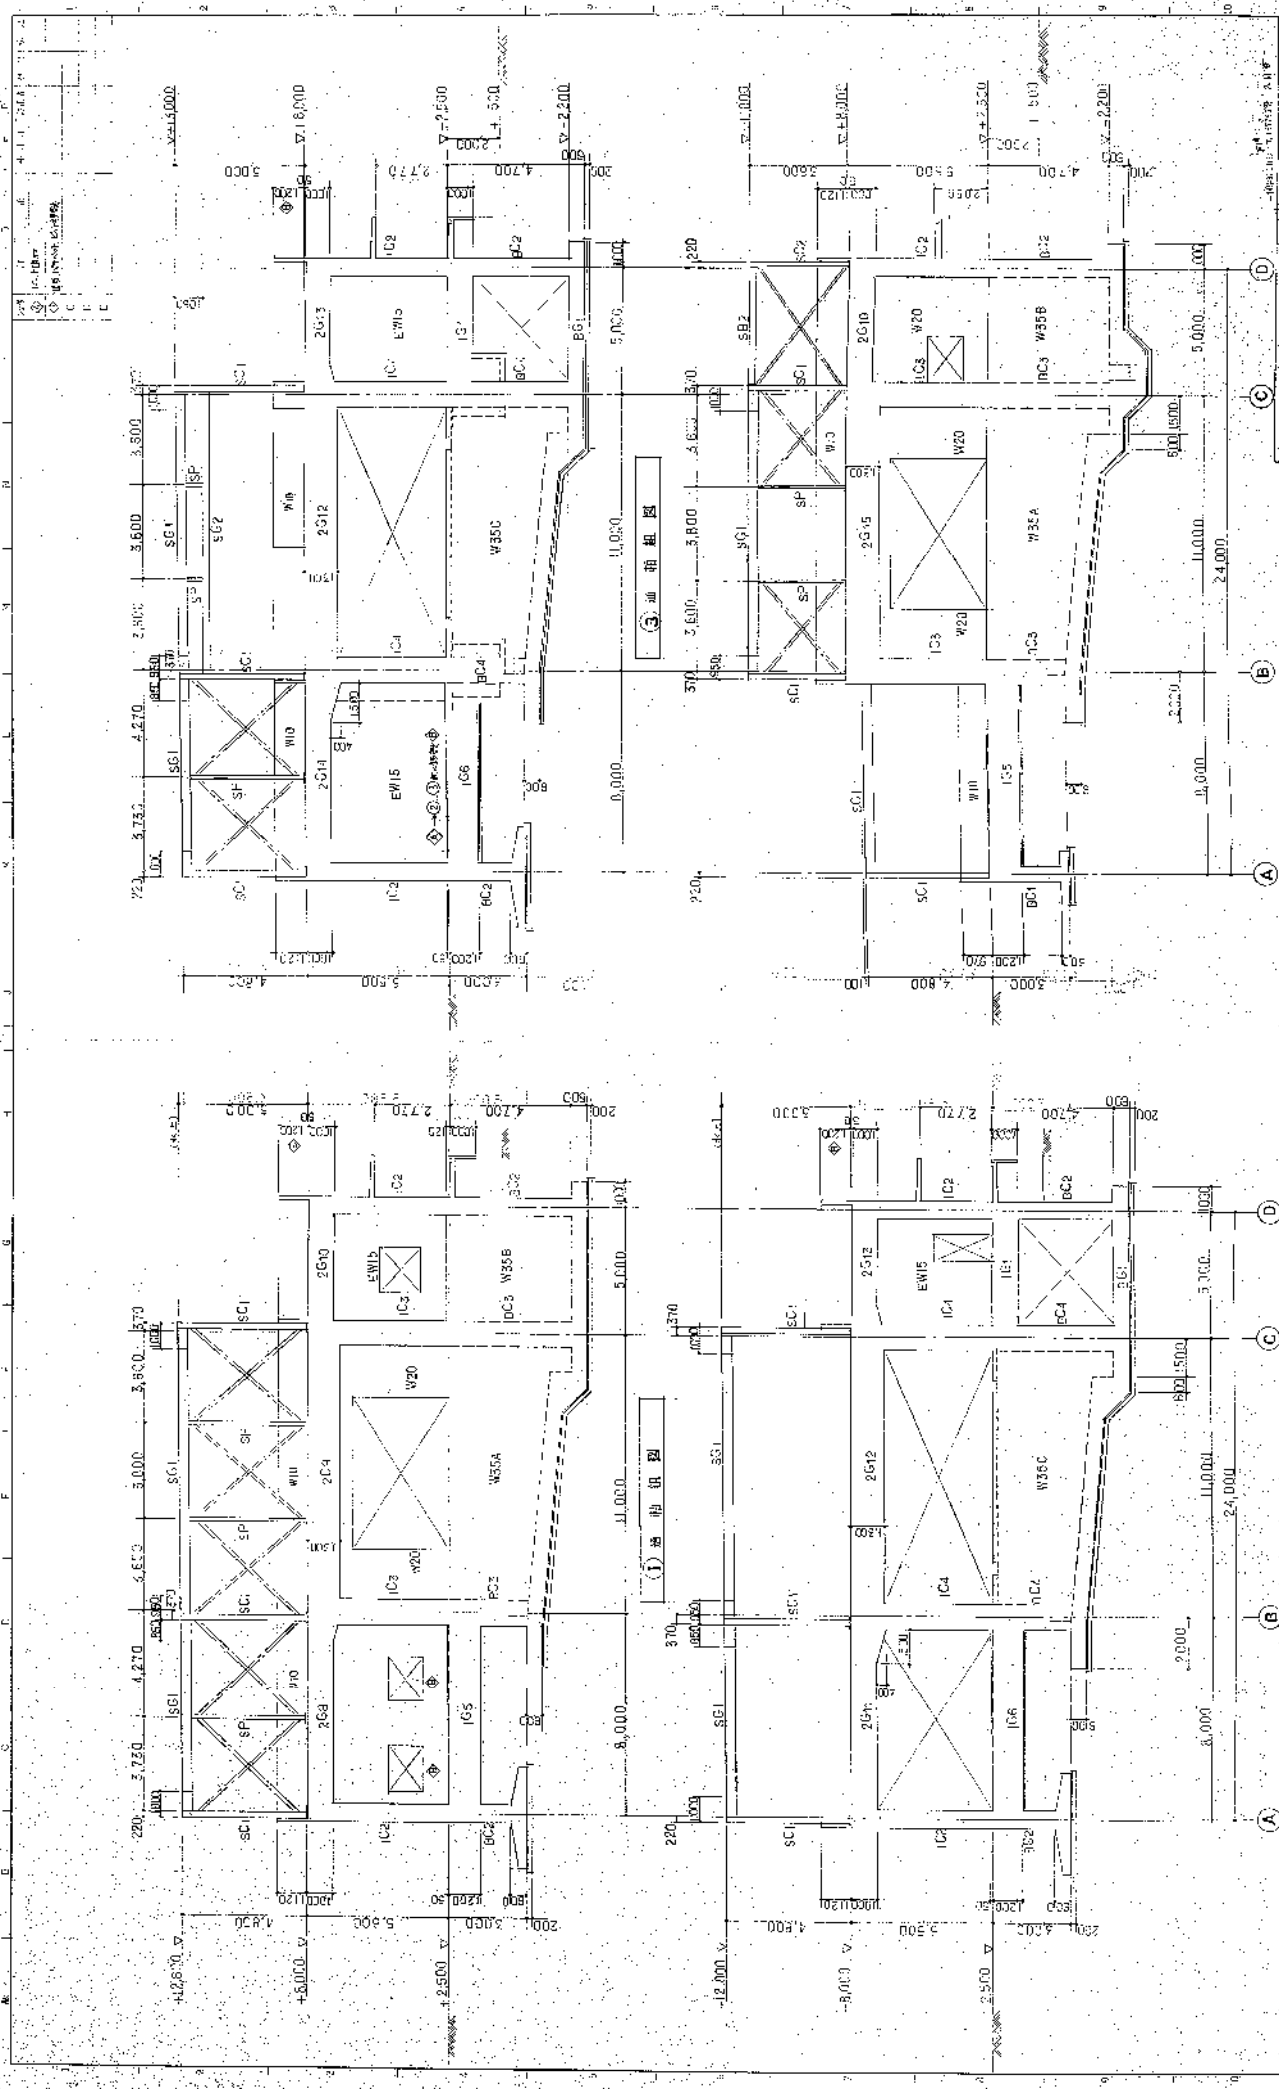

実測図式		②通称図		④通称図		③通称図		⑤通称図		⑥通称図		⑦通称図		⑧通称図		⑨通称図		⑩通称図		⑪通称図		⑫通称図		⑬通称図		⑭通称図		⑮通称図		⑯通称図		⑰通称図		⑱通称図		⑲通称図		⑳通称図		㉑通称図		㉒通称図		㉓通称図		㉔通称図		㉕通称図		㉖通称図		㉗通称図		㉘通称図		㉙通称図		㉚通称図		㉛通称図		㉜通称図		㉝通称図		㉞通称図		㉟通称図		㊱通称図		㊲通称図		㊳通称図		㊴通称図		㊵通称図		㊶通称図		㊷通称図		㊸通称図		㊹通称図		㊺通称図		㊻通称図		㊼通称図		㊽通称図		㊾通称図		㊿通称図	
						③通称図		⑤通称図		⑥通称図		⑦通称図		⑧通称図		⑨通称図		⑩通称図		⑪通称図		⑫通称図		⑬通称図		⑭通称図		⑮通称図		⑯通称図		⑰通称図		⑱通称図		⑲通称図		⑳通称図		㉑通称図		㉒通称図		㉓通称図		㉔通称図		㉕通称図		㉖通称図		㉗通称図		㉘通称図		㉙通称図		㉚通称図		㉛通称図		㉜通称図		㉝通称図		㉞通称図		㉟通称図		㊱通称図		㊲通称図		㊳通称図		㊴通称図		㊵通称図		㊶通称図		㊷通称図		㊸通称図		㊹通称図		㊺通称図		㊻通称図		㊼通称図		㊽通称図		㊾通称図		㊿通称図	


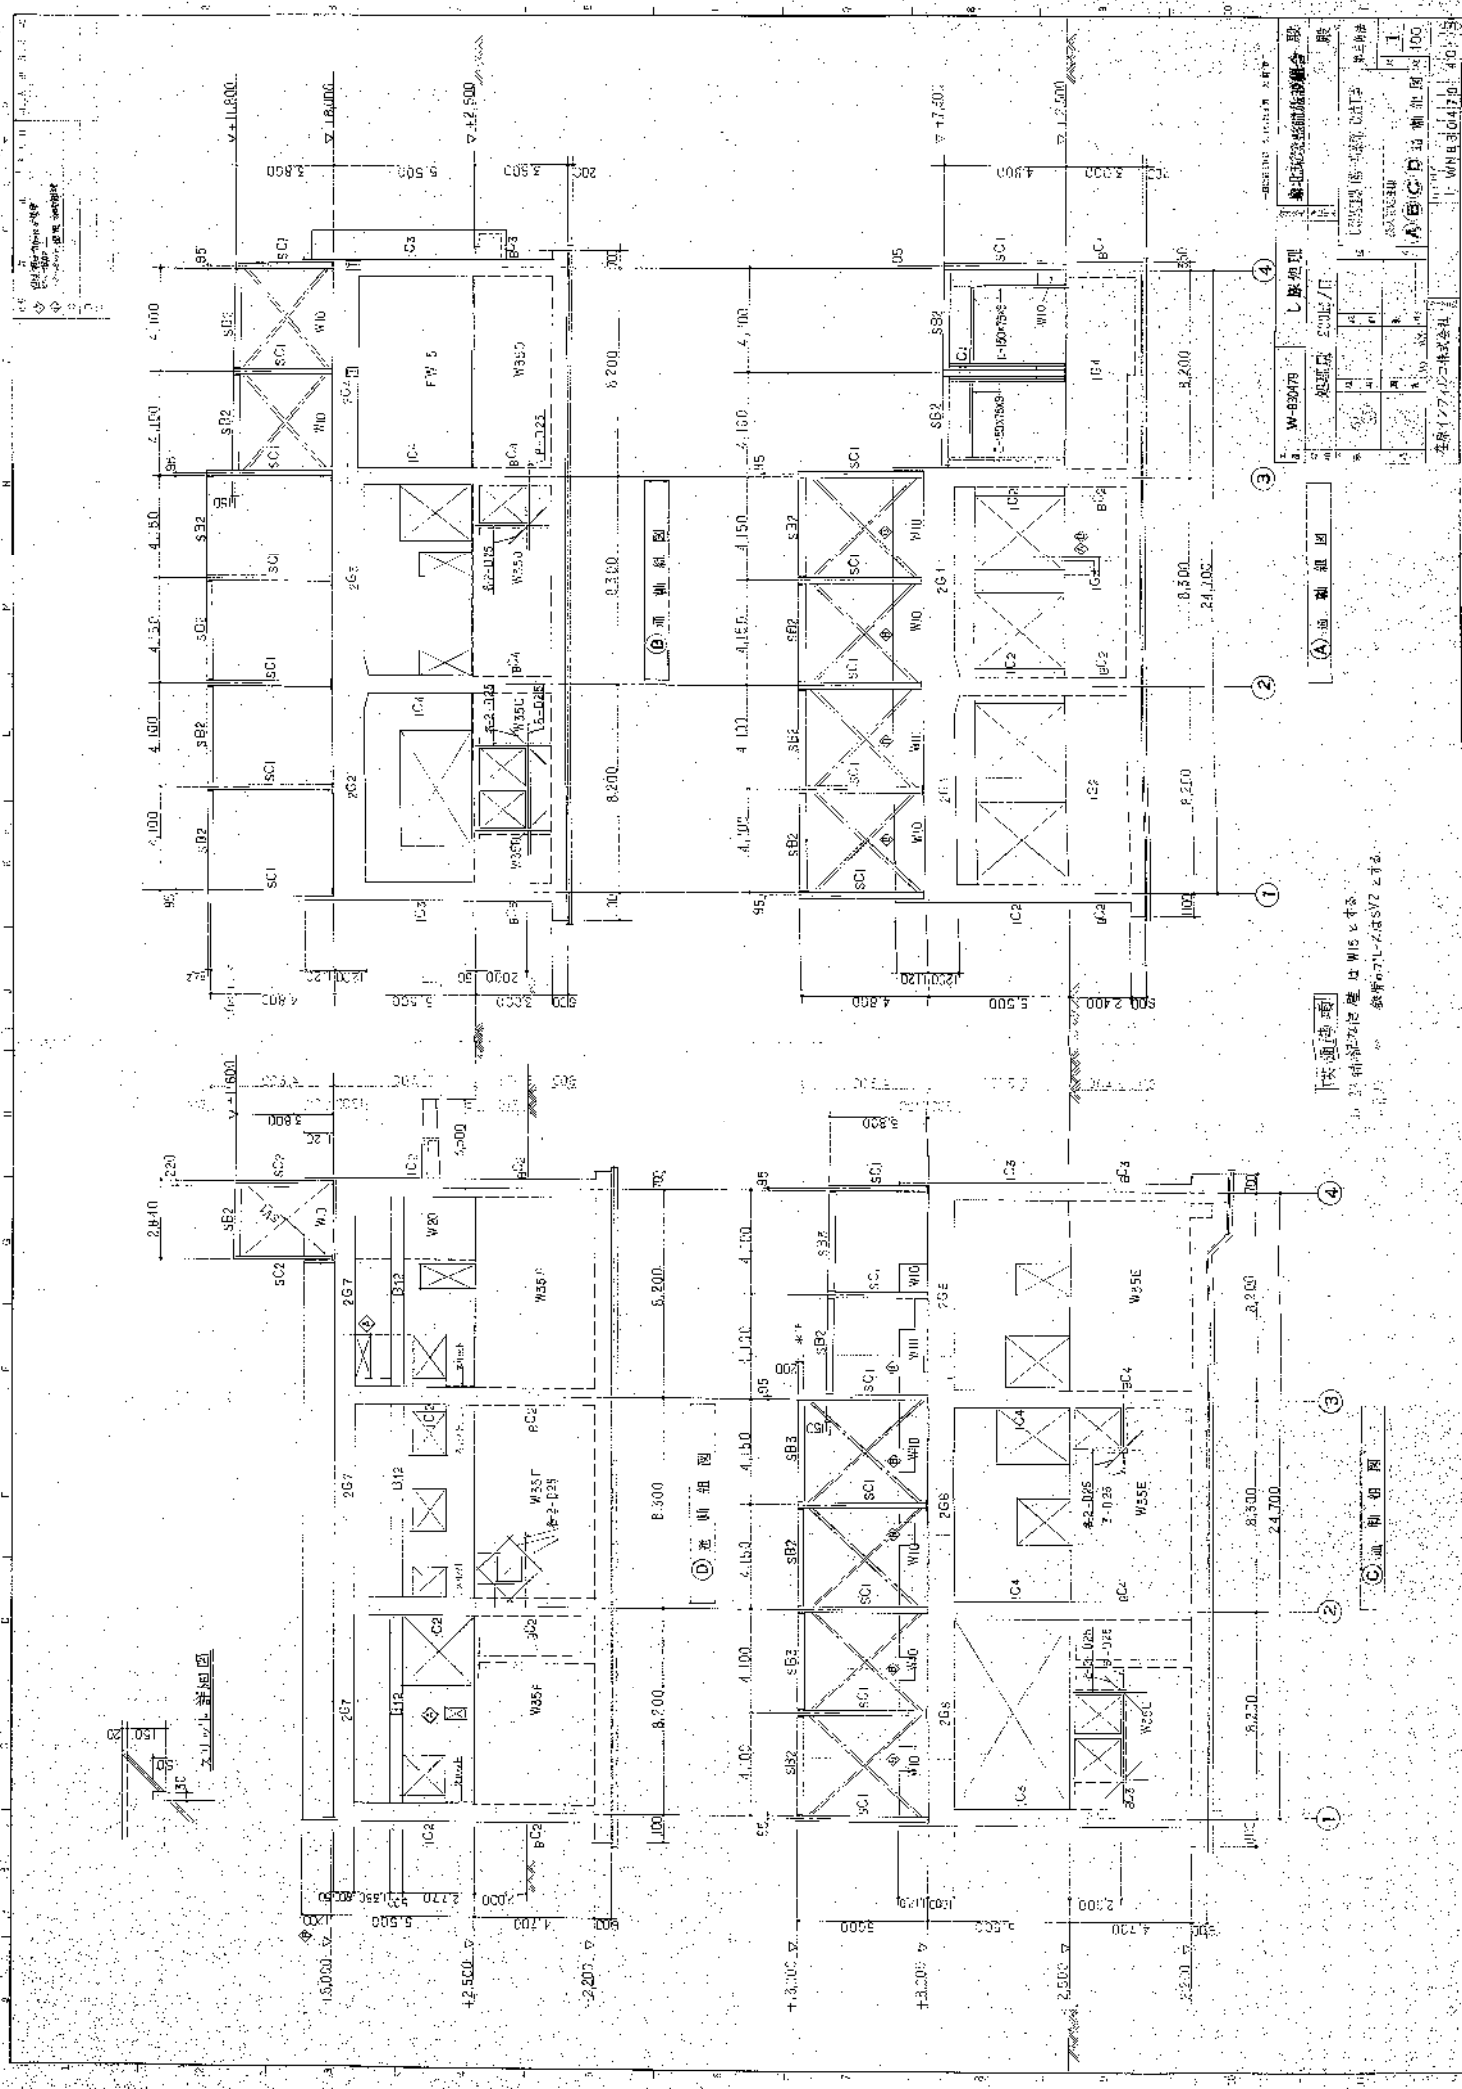



「交通設備」
 1. 2. 

| | | | | | |
|---------|--|------|--|--------|--|
| W-83079 | | しずく型 | | 建設株式会社 | |
| W-83080 | | しずく型 | | 建設株式会社 | |
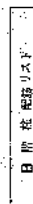
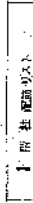



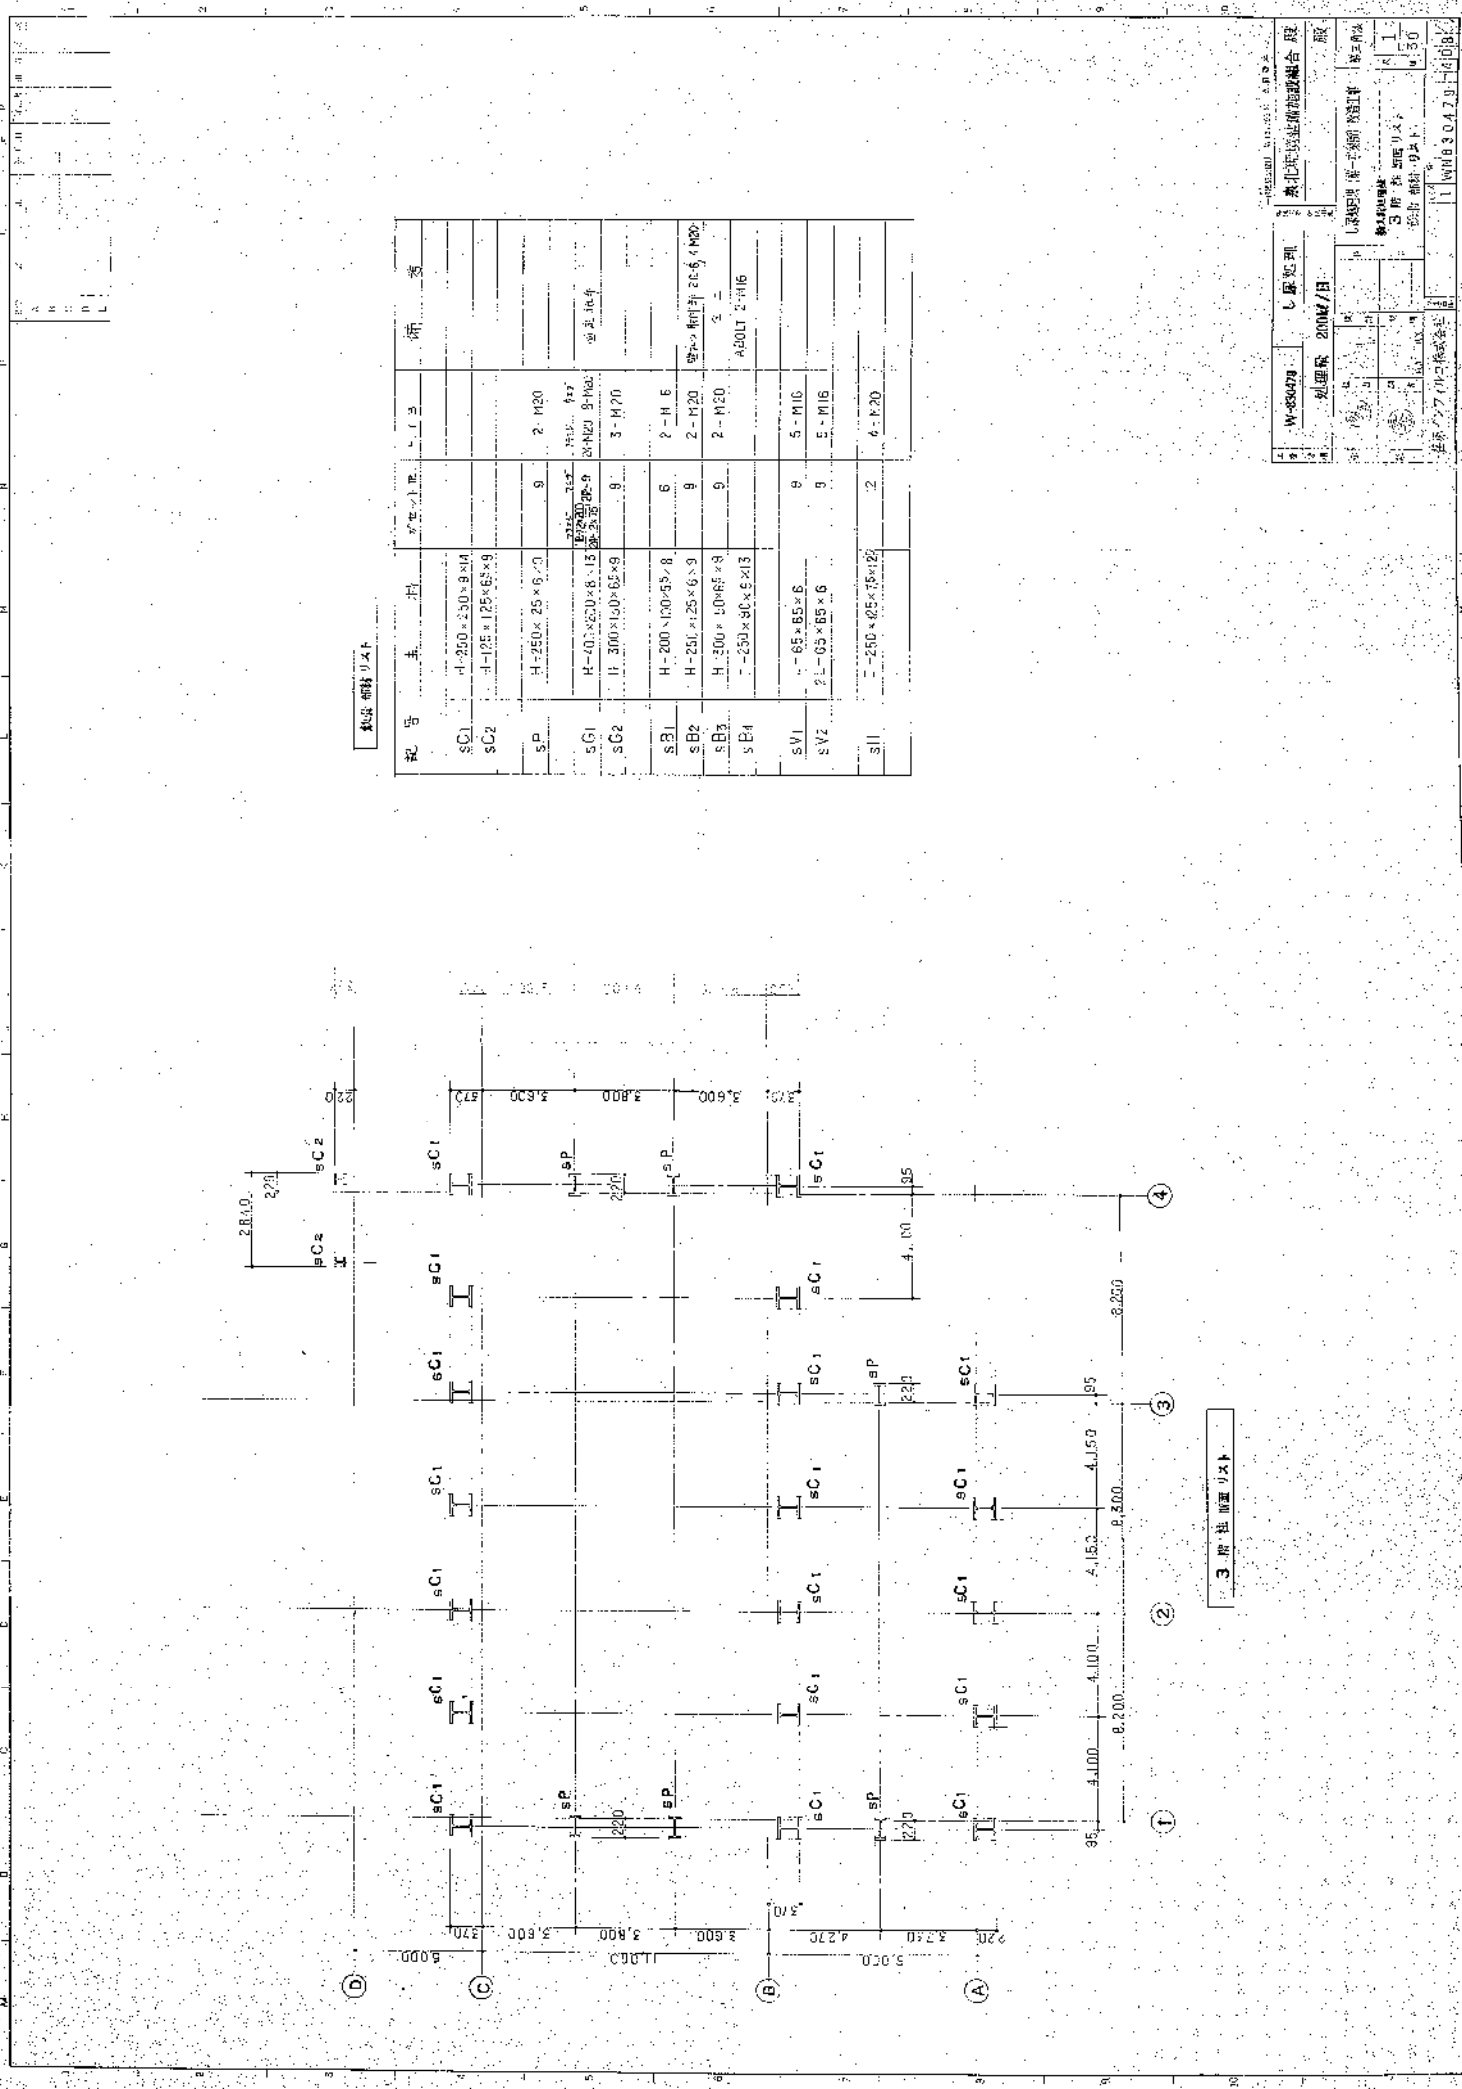


鉄筋配置リスト


3 階柱配置リスト

設計者: 〇〇〇〇〇
 校核者: 〇〇〇〇〇
 承認者: 〇〇〇〇〇
 日付: 2000/00/00
 図名: 3 階柱配置リスト
 図号: 〇〇〇〇〇
 枚数: 1/1

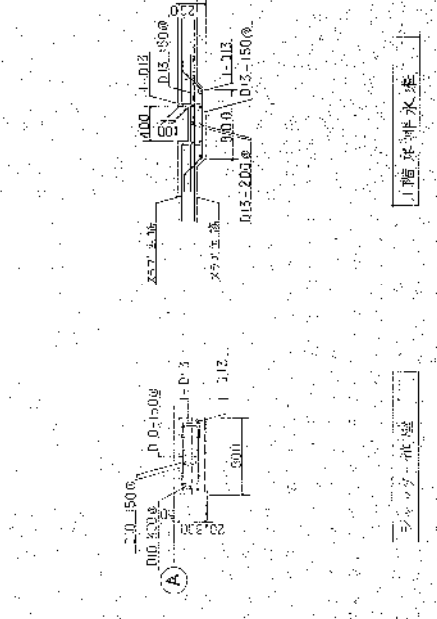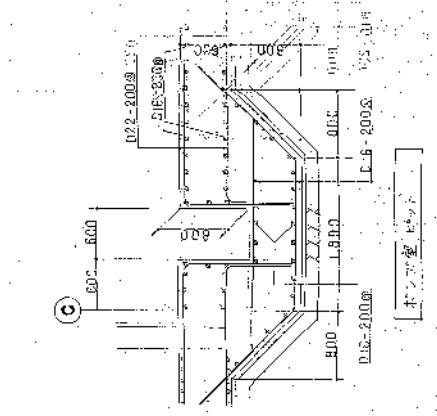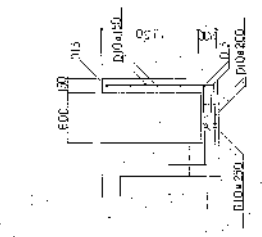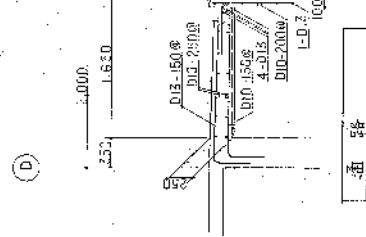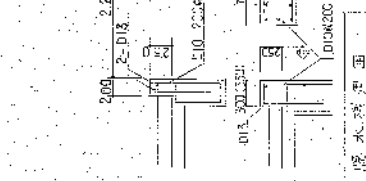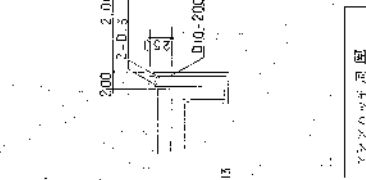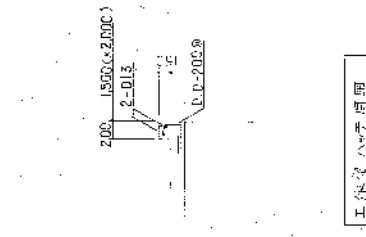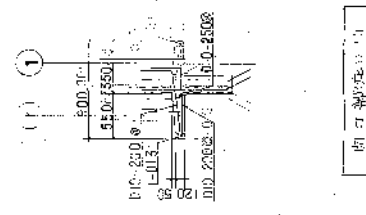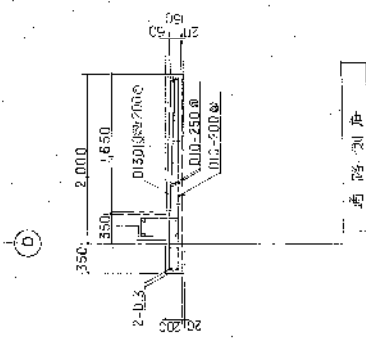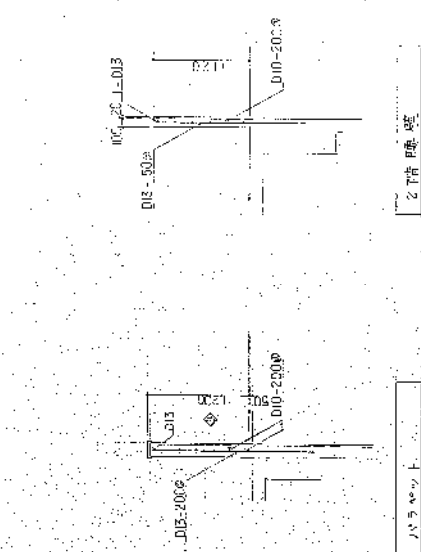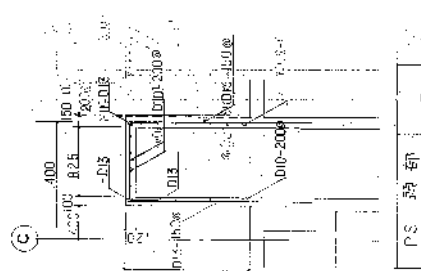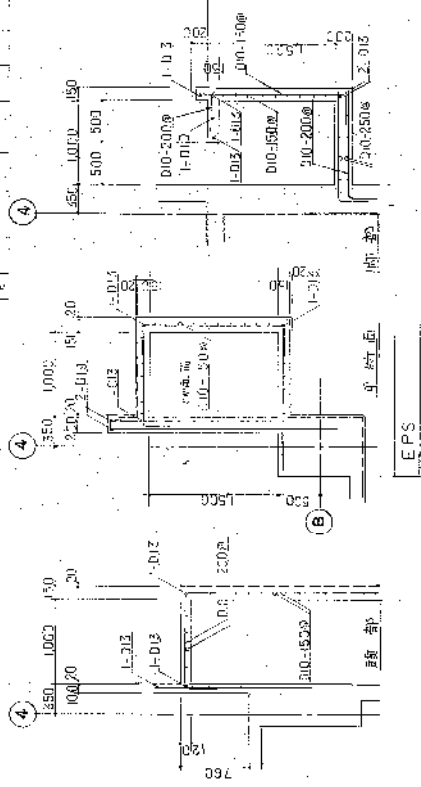

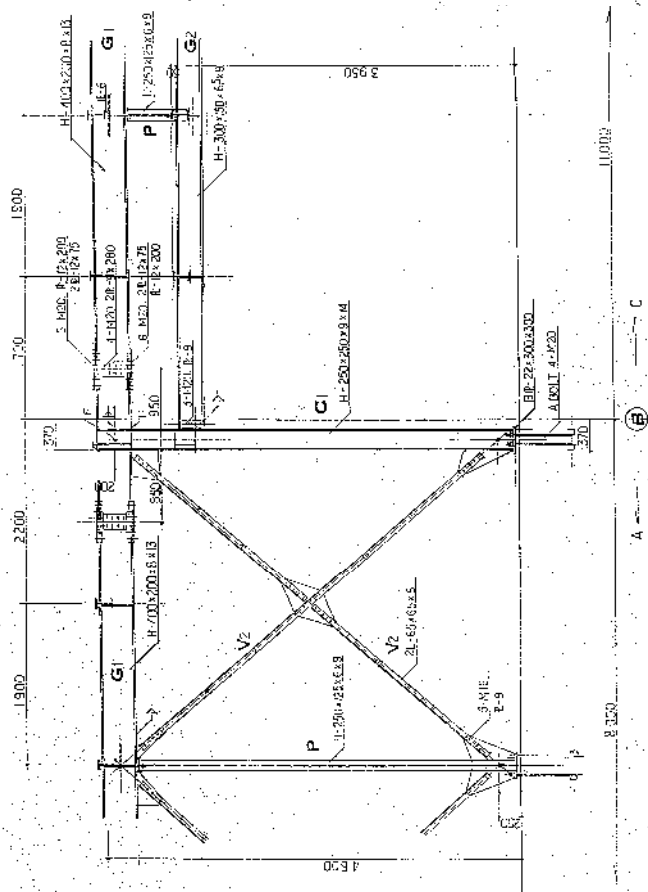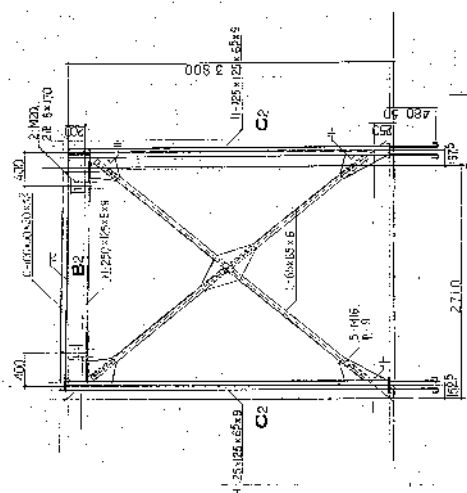


④ 阿·多·狄·普·細·圖

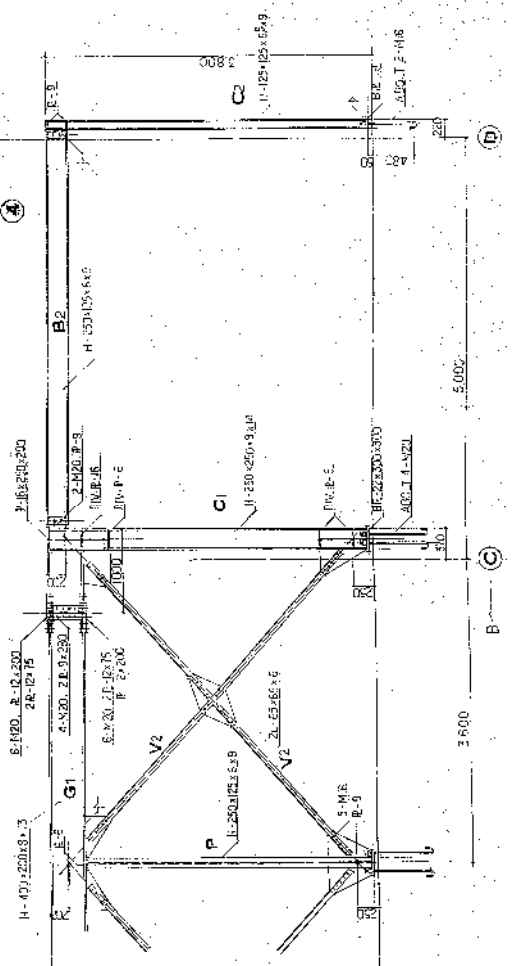

| | | | | | | | | | |
|---|---|---|---|---|---|---|---|---|-----|
| 1 | 2 |
|---|---|---|---|---|---|---|---|---|-----|


11-50

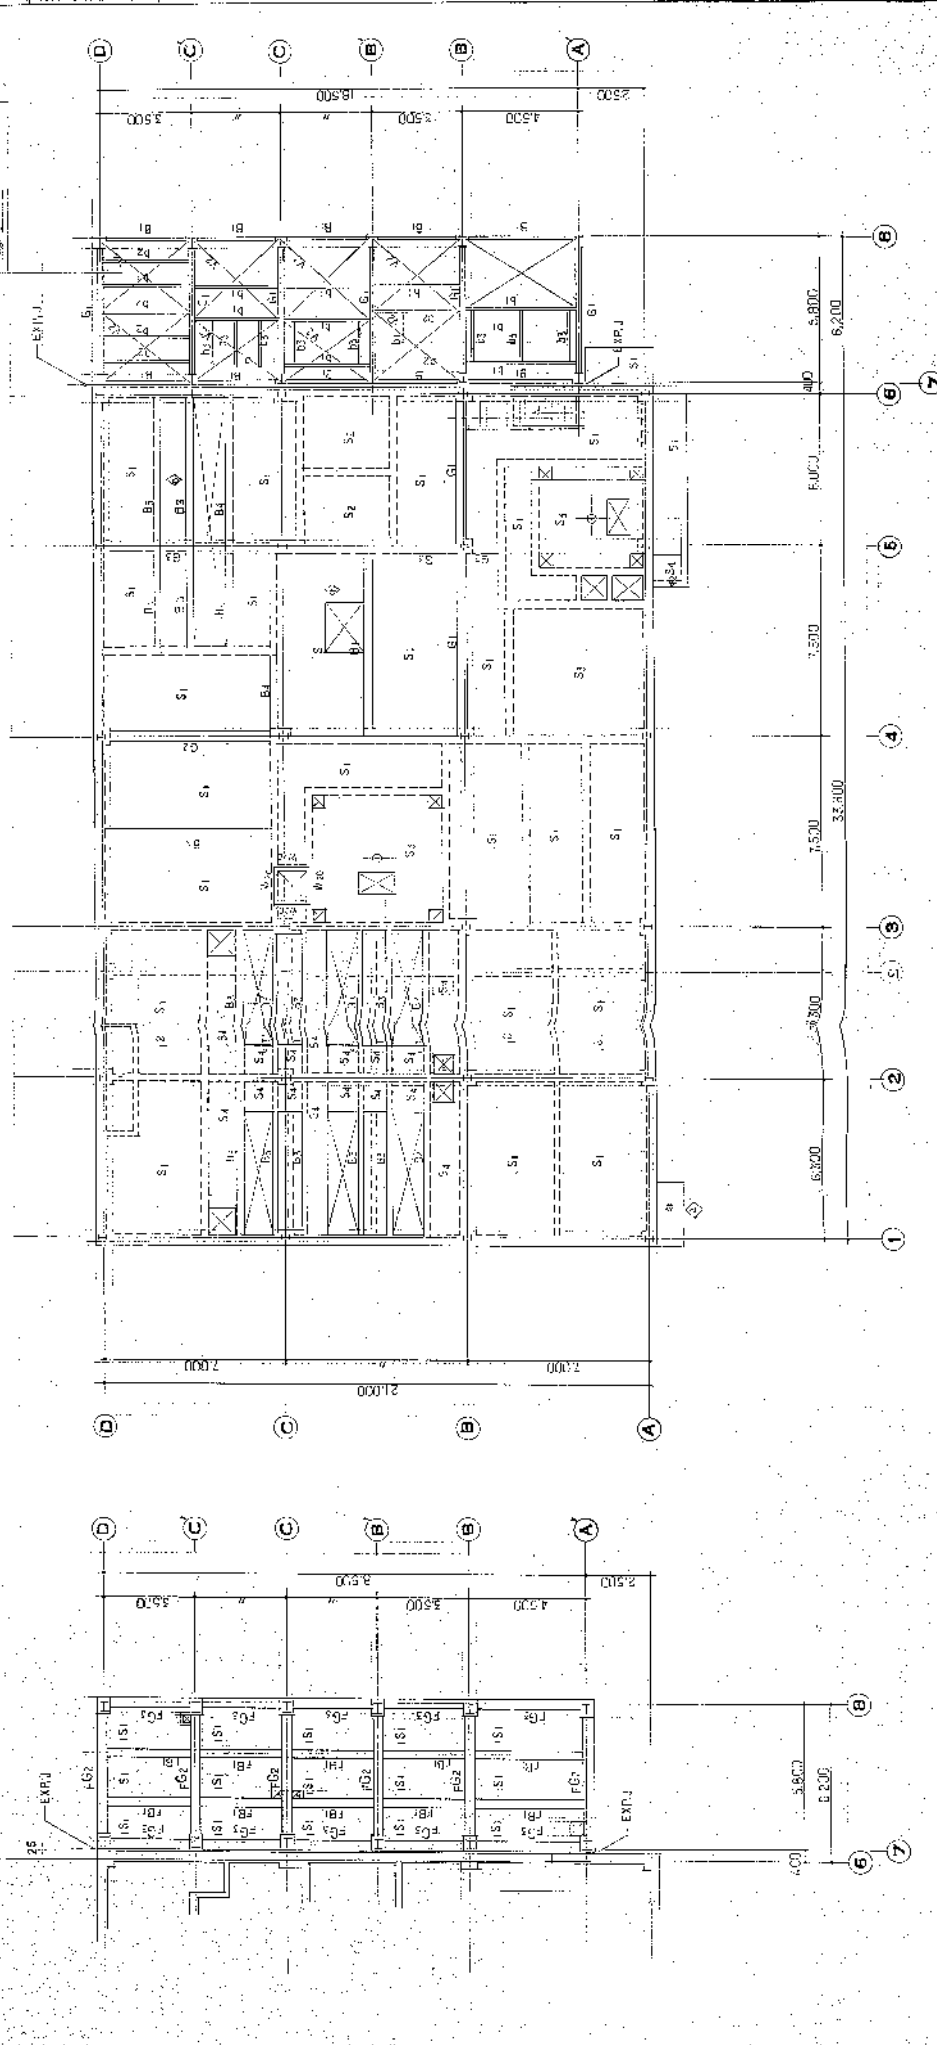

2階平面図

1階平面図

| | | | | | | | | | |
|---|---|---|---|---|---|---|---|---|-----|
| 1 | 2 |
|---|---|---|---|---|---|---|---|---|-----|

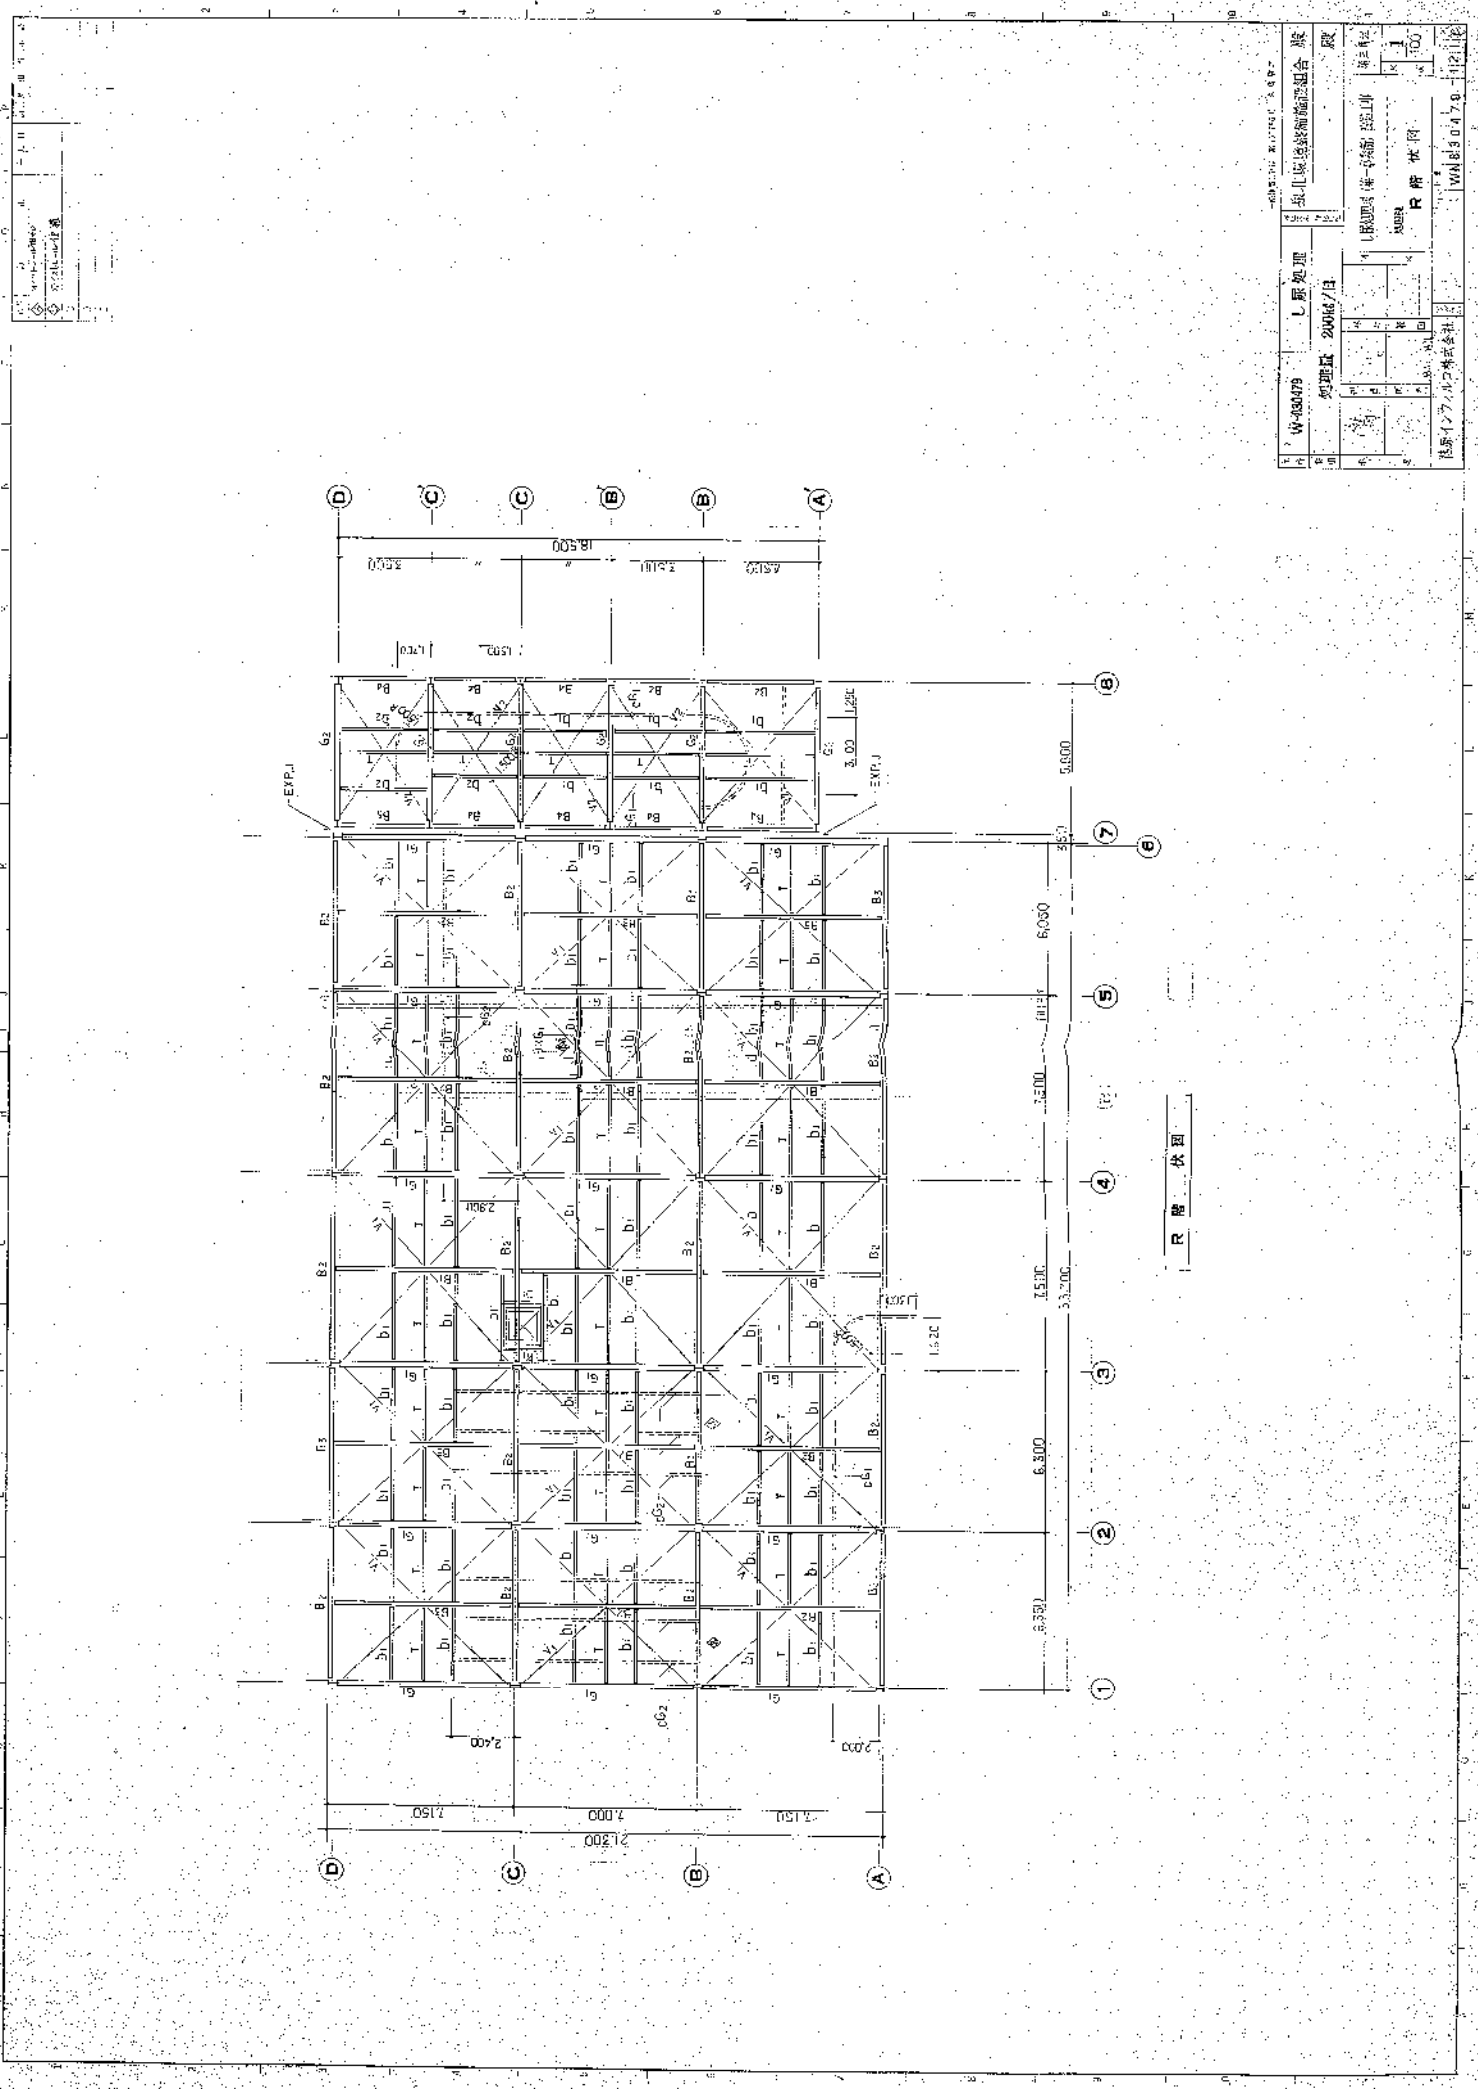

| | | | | |
|----------|--|-------------|----------|--|
| W-300479 | | し野処理 | 北北建設株式会社 | |
| W-300479 | | 処理量 200kg/日 | 北北建設株式会社 | |
| W-300479 | | 処理量 200kg/日 | 北北建設株式会社 | |
R 部 状 況

| 本機・小機 リスト 単位 | | | | | | | | | |
|--------------|----|-----------|-----------|-----------|-----------|-----------|-----------|-----------|-----------|
| 座 | 品名 | G1 | G2 | G3 | 外形 | B | B2 | B3 | B4 |
| 2 | 位置 | 型番 | 寸法 | 全断面 | 寸法 | 寸法 | 寸法 | 寸法 | 寸法 |
| | 位置 | 300 x 800 | 400 x 300 | 400 x 800 | 300 x 800 | 300 x 800 | 300 x 800 | 300 x 800 | 300 x 800 |
| | 位置 | 3-025 | 3-025 | 4-025 | 3-025 | 3-025 | 3-025 | 3-025 | 3-025 |
| | 断面 | | | | | | | | |
| 1 | 位置 | 300 x 800 | 400 x 300 | 400 x 800 | 300 x 800 | 300 x 800 | 300 x 800 | 300 x 800 | 300 x 800 |
| | 位置 | 3-025 | 3-025 | 4-025 | 3-025 | 3-025 | 3-025 | 3-025 | 3-025 |
| | 断面 | | | | | | | | |
| | 断面 | | | | | | | | |

処理シート

| 記号 | 順序 | 位置 | 製造年月日 | | 製造所 | 品名 | 備考 | |
|------|-----|-----|-------|------|-----|-----------|----|-----------|
| | | | 年 | 月 | | | | |
| 2S1 | 200 | 上製部 | 013 | 0150 | 全製造 | D13 φ 200 | | |
| | | 下製部 | 013 | 0150 | | | | D13 φ 200 |
| | | 上製部 | 013 | 0150 | | | | |
| 2S2 | 200 | 上製部 | 013 | 0150 | 全製造 | D13 φ 200 | | |
| | | 下製部 | 013 | 0150 | | | | D13 φ 200 |
| | | 上製部 | 013 | 0150 | | | | |
処理シート


| 記号 | 順序 | 位置 | 製造年月日 | | 製造所 | 品名 | 備考 | |
|------|-----|-----|-------|------|-----|-----------|----|-----------|
| | | | 年 | 月 | | | | |
| 2S1 | 200 | 上製部 | 013 | 0150 | 全製造 | D13 φ 200 | | |
| | | 下製部 | 013 | 0150 | | | | D13 φ 200 |
| | | 上製部 | 013 | 0150 | | | | |
| 2S2 | 200 | 上製部 | 013 | 0150 | 全製造 | D13 φ 200 | | |
| | | 下製部 | 013 | 0150 | | | | D13 φ 200 |
| | | 上製部 | 013 | 0150 | | | | |
| 処理 | 処理 | | |

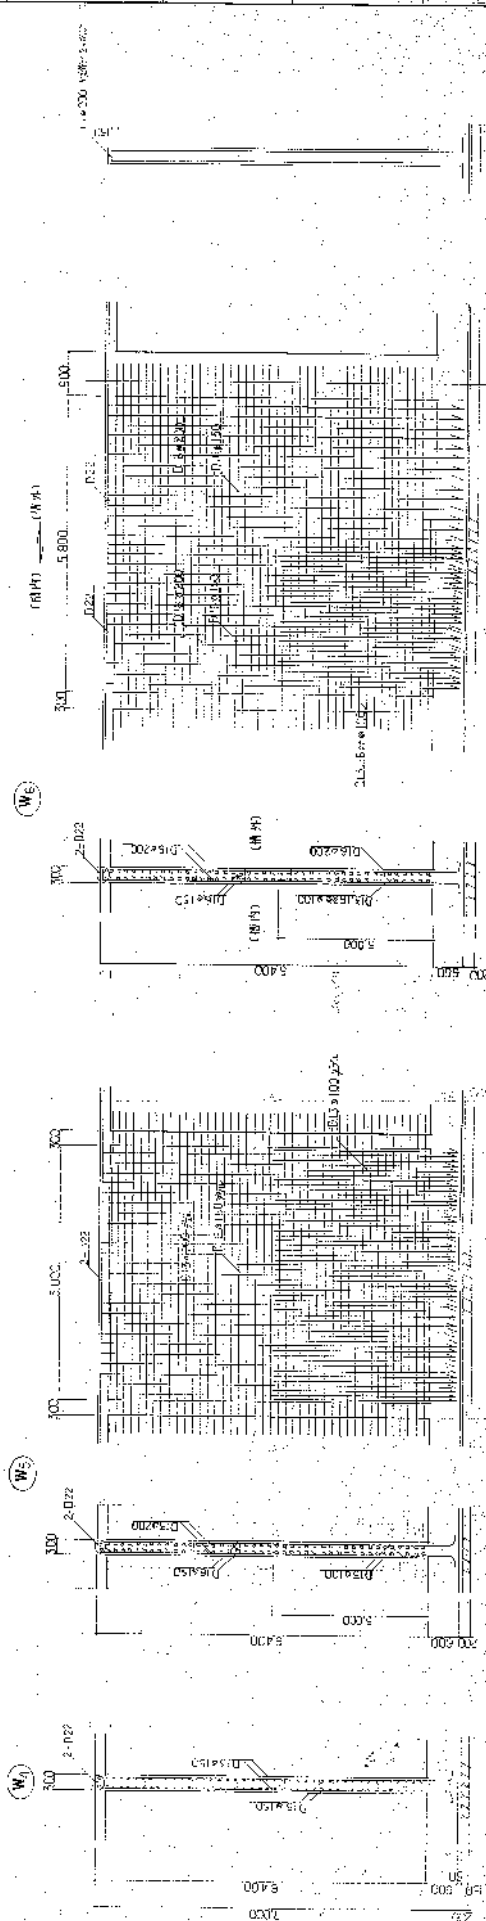[illegible]

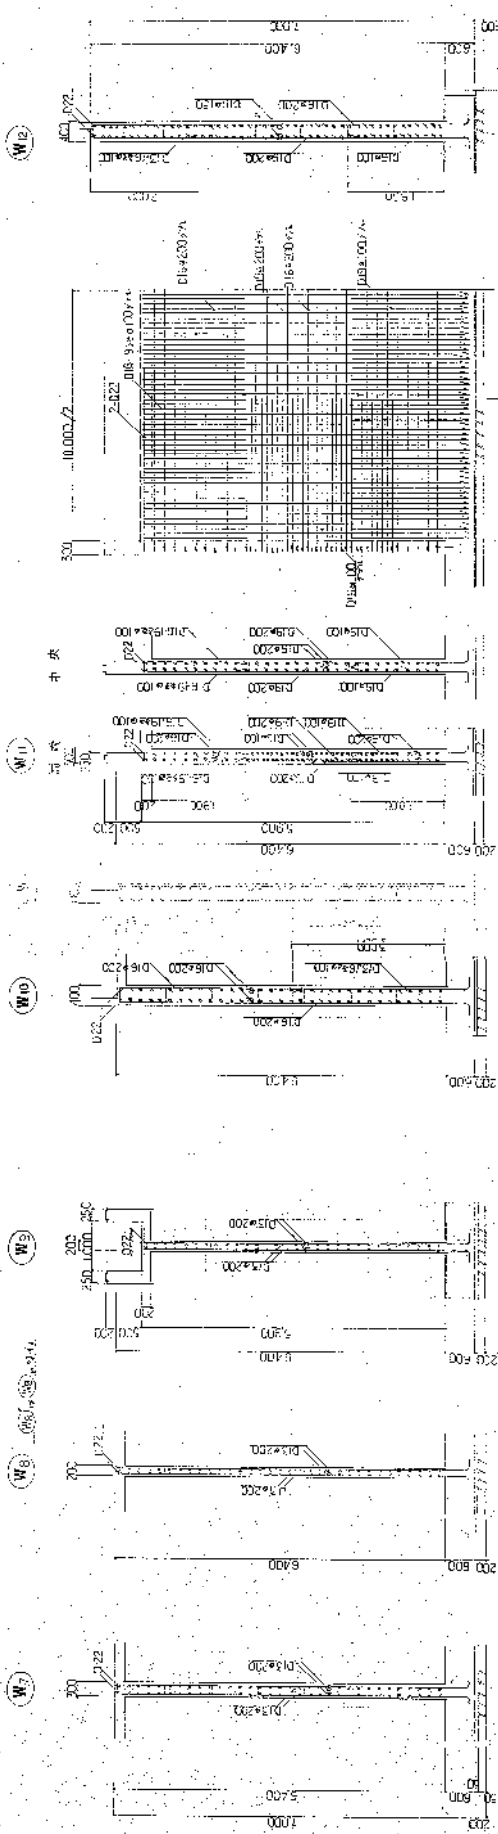


宝 蔵 文 庫 本 1881.

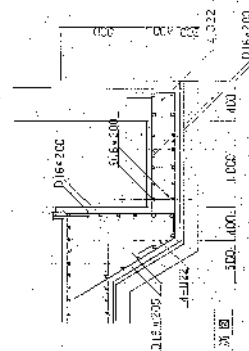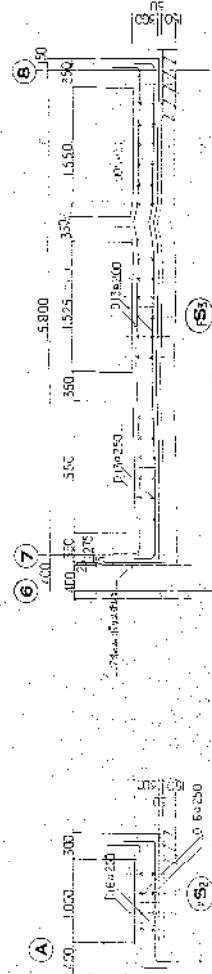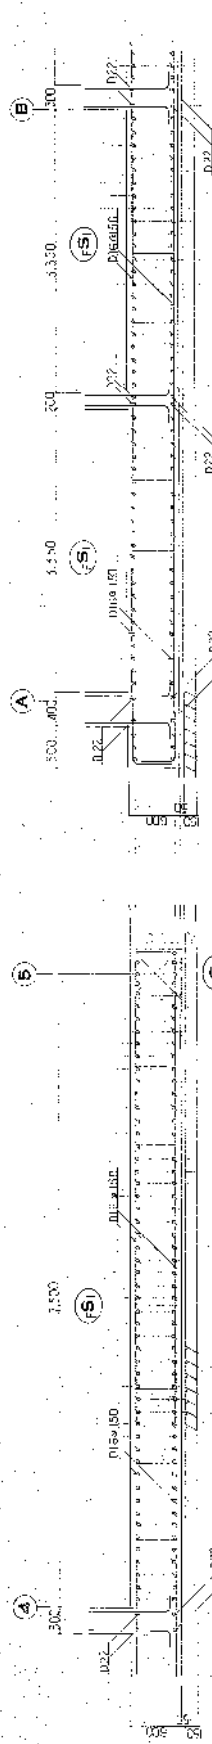


(b) (5) DPP, (b) (7)(C), (b) (7)(D)

[illegible]

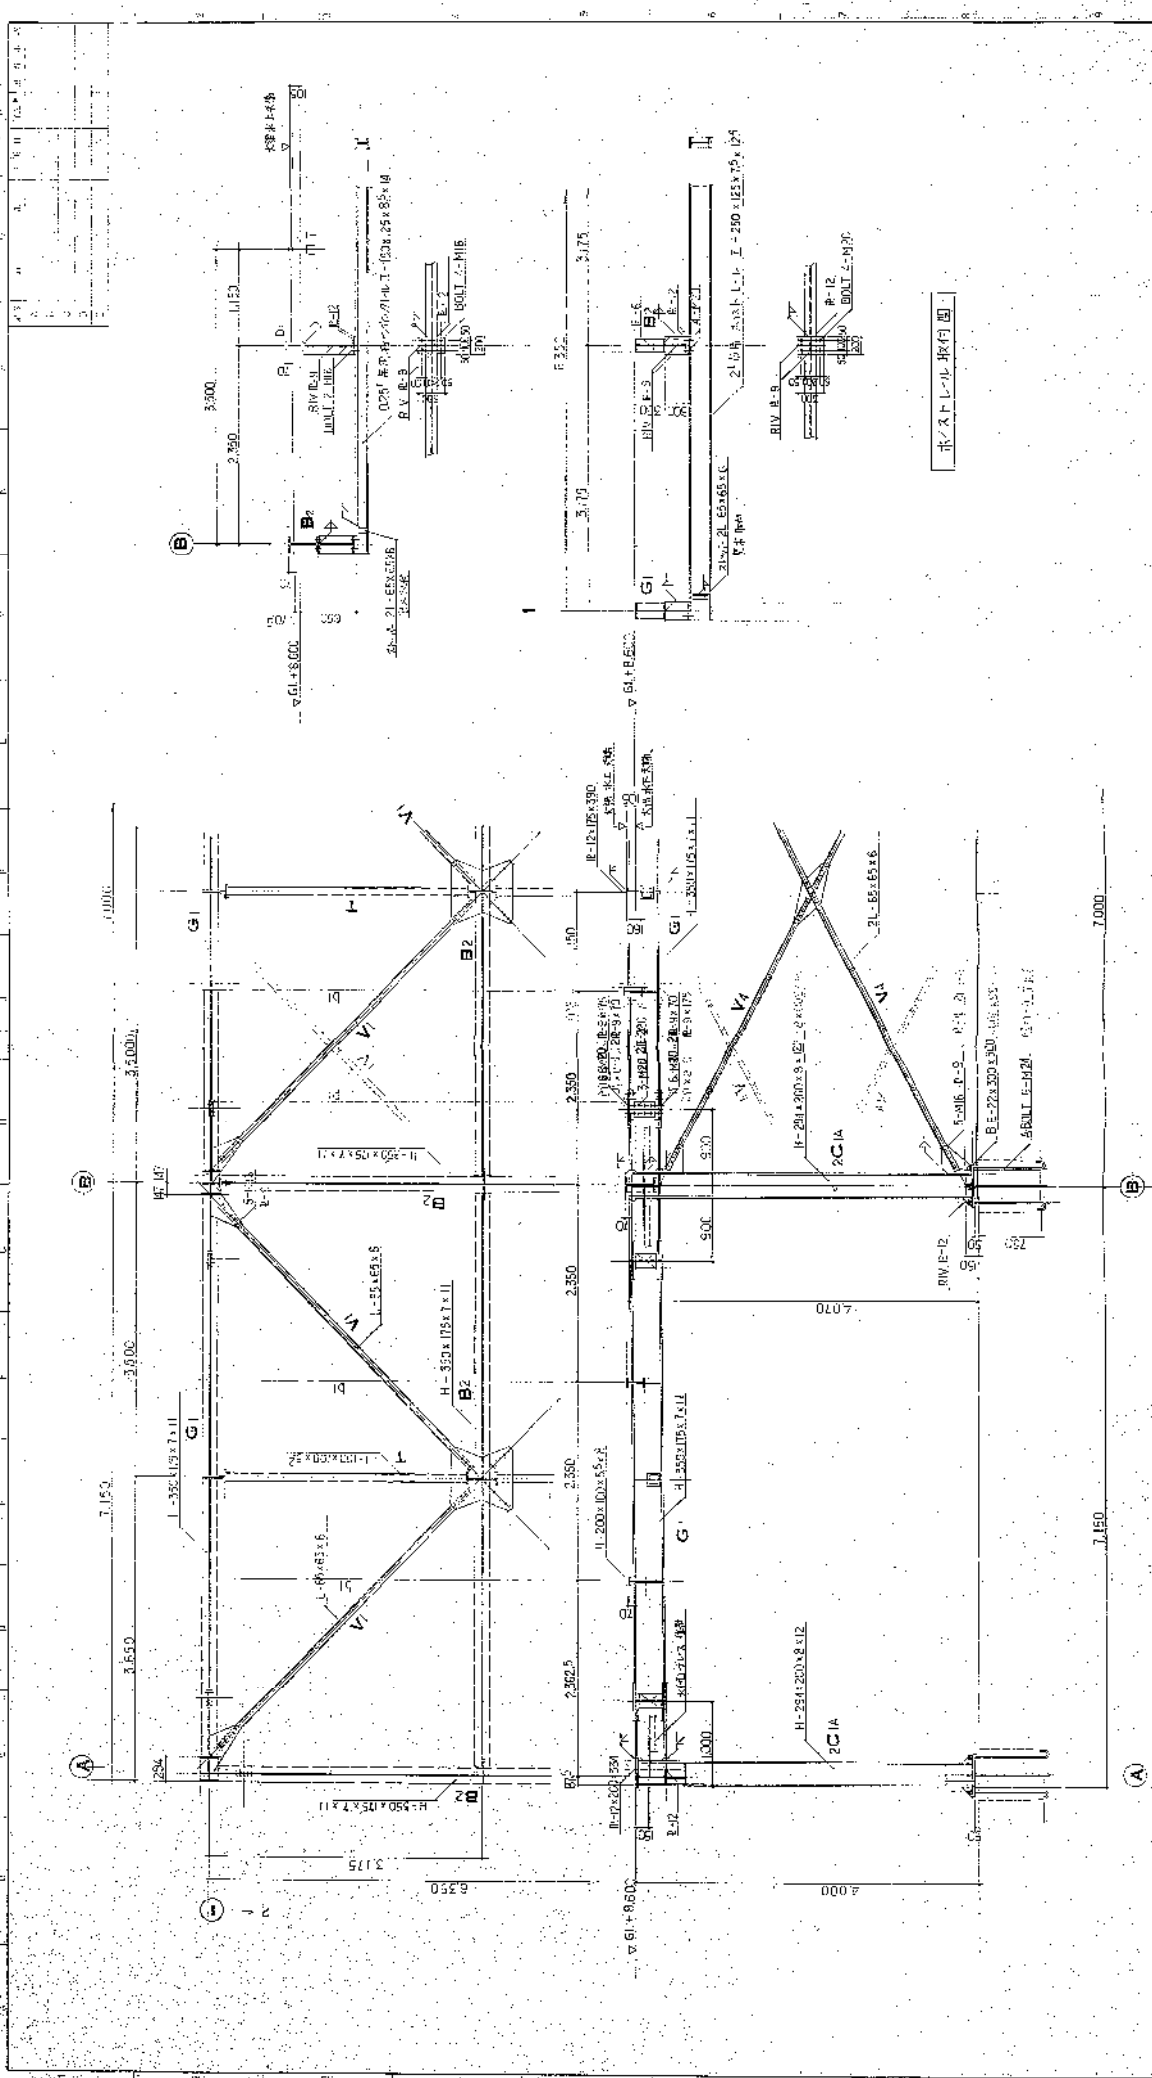



① 道路の設計

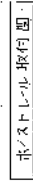

| | | | | | | | | | |
|---|---|---|---|---|---|---|---|---|-----|
| 1 | 2 |
| 1 | 2 |

[illegible][illegible]

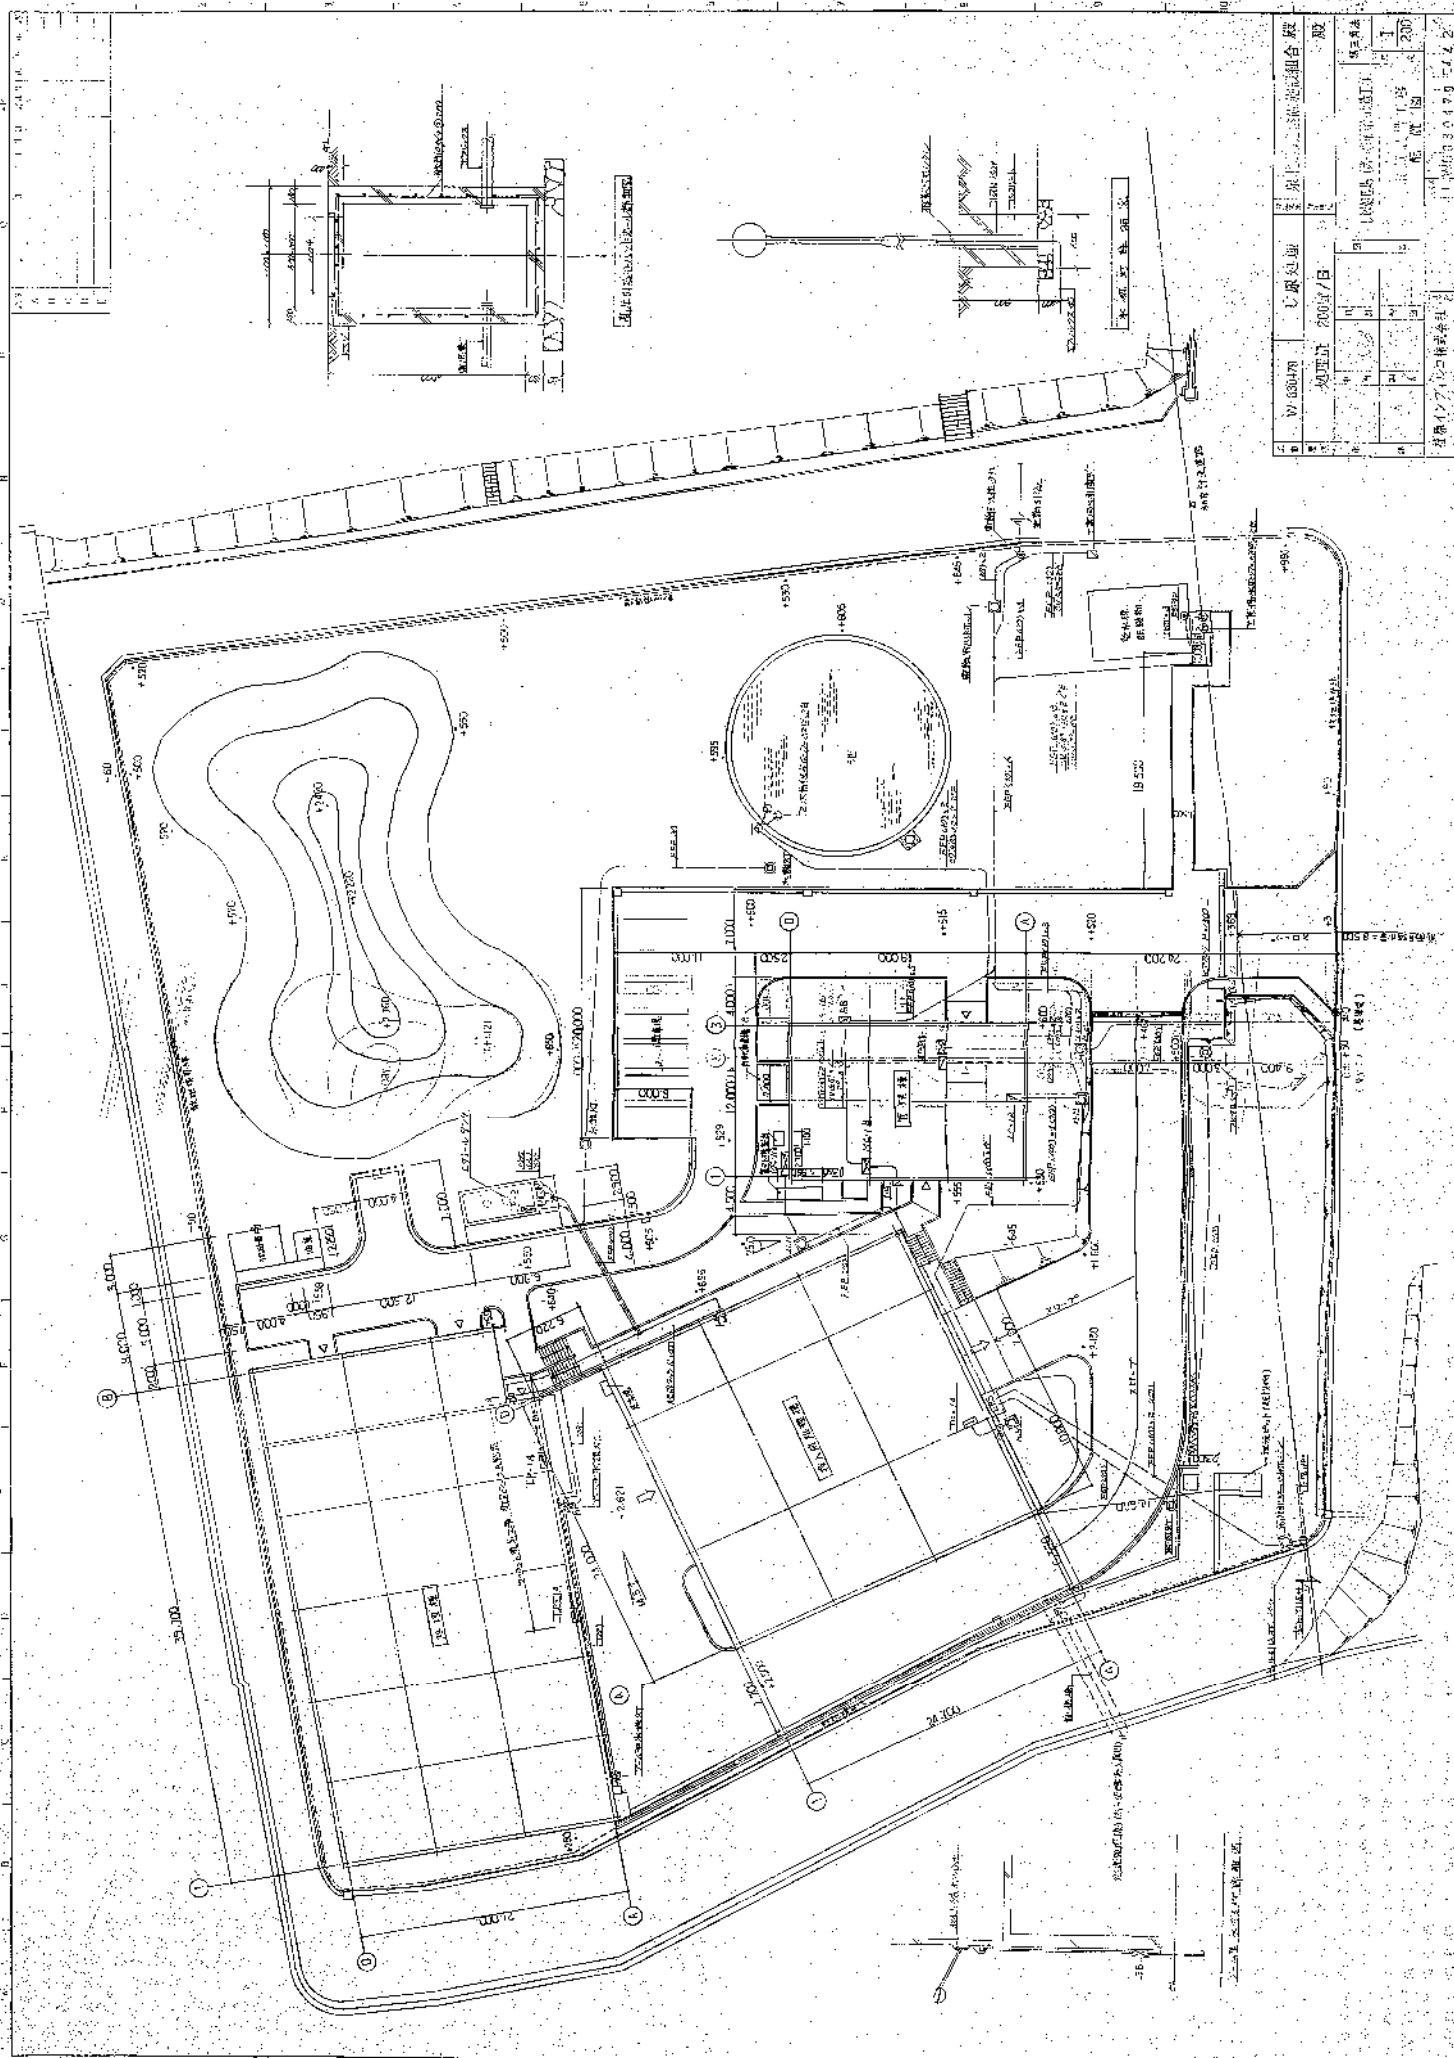

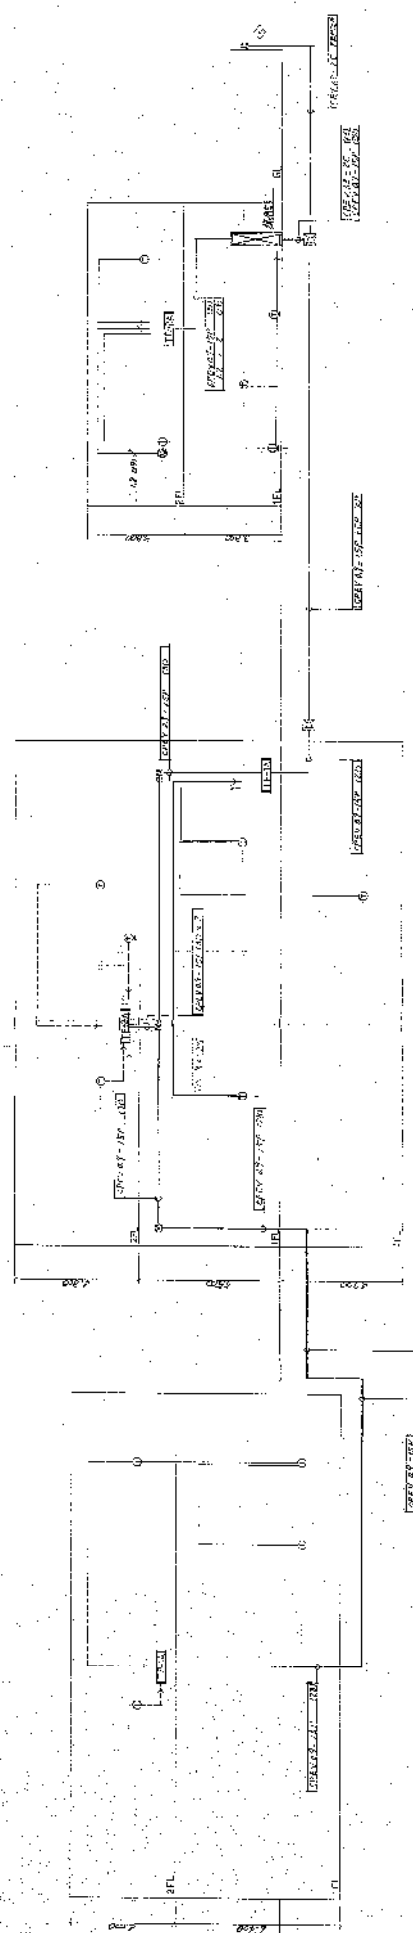

--- 社會主義建設時期 ---

五、五

「讀入前」與「讀後」

營理棟

イノチ水邊設置系統図


| | | | | | | | | | | | | | | | | | | | | | | | | | | | |
|---------|------|---------------|---|---|---|---|---|---|----|----|----|---|----|----|----|---|---|---|---|---|---|---|---|---|----|----|----|
| W-30079 | し原処理 | し原処理 2002/7/日 | <table border="1"> <tr> <td>1</td> <td>2</td> <td>3</td> <td>4</td> <td>5</td> <td>6</td> <td>7</td> <td>8</td> <td>9</td> <td>10</td> <td>11</td> <td>12</td> </tr> <tr> <td>1</td> <td>2</td> <td>3</td> <td>4</td> <td>5</td> <td>6</td> <td>7</td> <td>8</td> <td>9</td> <td>10</td> <td>11</td> <td>12</td> </tr> </table> | 1 | 2 | 3 | 4 | 5 | 6 | 7 | 8 | 9 | 10 | 11 | 12 | 1 | 2 | 3 | 4 | 5 | 6 | 7 | 8 | 9 | 10 | 11 | 12 |
| 1 | 2 | 3 | 4 | 5 | 6 | 7 | 8 | 9 | 10 | 11 | 12 | | | | | | | | | | | | | | | | |
| 1 | 2 | 3 | 4 | 5 | 6 | 7 | 8 | 9 | 10 | 11 | 12 | | | | | | | | | | | | | | | | |
| W-30079 | し原処理 | し原処理 2002/7/日 | <table border="1"> <tr> <td>1</td> <td>2</td> <td>3</td> <td>4</td> <td>5</td> <td>6</td> <td>7</td> <td>8</td> <td>9</td> <td>10</td> <td>11</td> <td>12</td> </tr> <tr> <td>1</td> <td>2</td> <td>3</td> <td>4</td> <td>5</td> <td>6</td> <td>7</td> <td>8</td> <td>9</td> <td>10</td> <td>11</td> <td>12</td> </tr> </table> | 1 | 2 | 3 | 4 | 5 | 6 | 7 | 8 | 9 | 10 | 11 | 12 | 1 | 2 | 3 | 4 | 5 | 6 | 7 | 8 | 9 | 10 | 11 | 12 |
| 1 | 2 | 3 | 4 | 5 | 6 | 7 | 8 | 9 | 10 | 11 | 12 | | | | | | | | | | | | | | | | |
| 1 | 2 | 3 | 4 | 5 | 6 | 7 | 8 | 9 | 10 | 11 | 12 | | | | | | | | | | | | | | | | |

$$\frac{\text{L.C.} \div 1 \text{ A}}{\text{L.C.} \div 1 \text{ A}}$$
$$\overline{LC - 2A}$$

LF 1A


1. α_1

1. MCB 2P 50A 20A
 2. 2.0 2P 2P

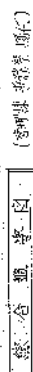

例) $\frac{1}{2} \times \frac{1}{3} = \frac{1}{6}$ $\frac{1}{4} \times \frac{1}{5} = \frac{1}{20}$ $\frac{1}{6} \times \frac{1}{7} = \frac{1}{42}$ $\frac{1}{8} \times \frac{1}{9} = \frac{1}{72}$ $\frac{1}{10} \times \frac{1}{11} = \frac{1}{110}$

| | |
|----|---------|
| 図名 | 平面図 |
| 図号 | W-80079 |
| 単位 | mm |
| 縮尺 | 1/100 |
| 作成 | 〇 |
| 確認 | 〇 |
| 修正 | 〇 |
| 最終 | 〇 |

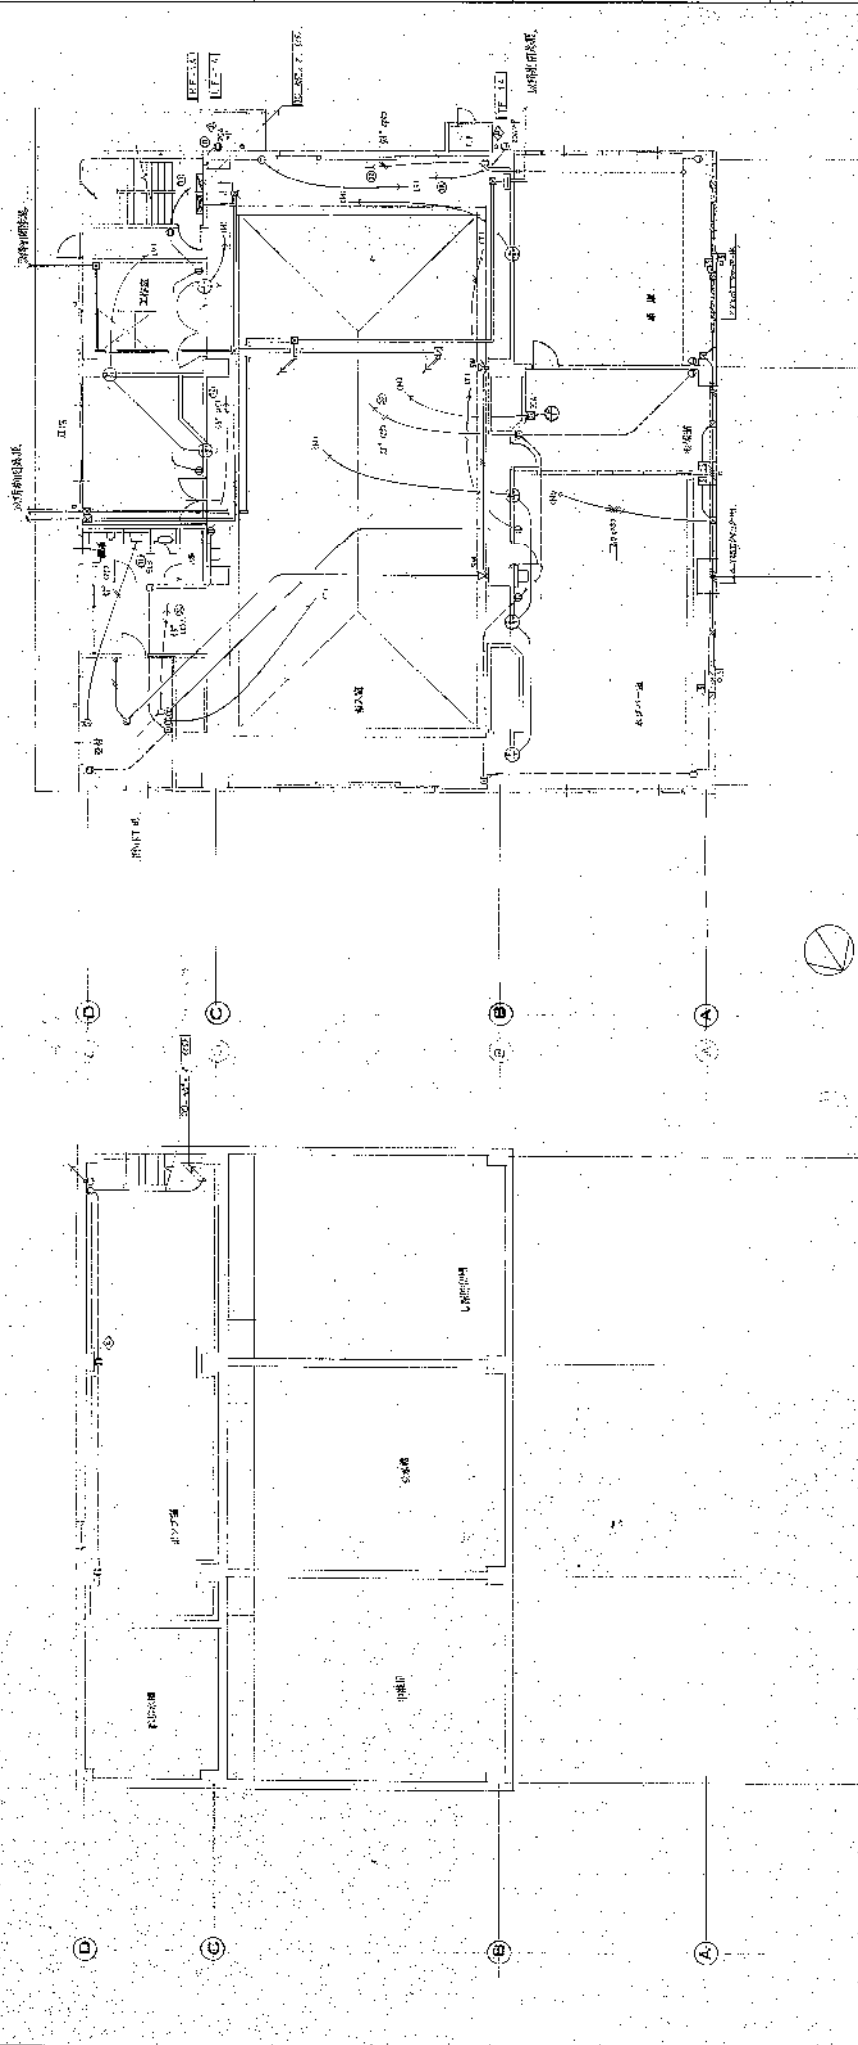

1 階 平面図 1/100

※この図は、設計者の責任で作成されたものであり、施工に際しては、設計者の指示に従ってください。

※この図は、設計者の責任で作成されたものであり、施工に際しては、設計者の指示に従ってください。

B1 階 平面図 1/100

| | |
|----|---------|
| 図名 | 平面図 |
| 図号 | W-80079 |
| 単位 | mm |
| 縮尺 | 1/100 |
| 作成 | 〇 |
| 確認 | 〇 |
| 修正 | 〇 |
| 最終 | 〇 |

| | |
|----|---------|
| 図名 | 平面図 |
| 図号 | W-80079 |
| 単位 | mm |
| 縮尺 | 1/100 |
| 作成 | 〇 |
| 確認 | 〇 |
| 修正 | 〇 |
| 最終 | 〇 |

| | |
|----|---------|
| 図名 | 平面図 |
| 図号 | W-80079 |
| 単位 | mm |
| 縮尺 | 1/100 |
| 作成 | 〇 |
| 確認 | 〇 |
| 修正 | 〇 |
| 最終 | 〇 |

| | | | | | | | | | |
|---|---|---|---|---|---|---|---|---|-----|
| 1 | 2 |
| 1 | 2 |

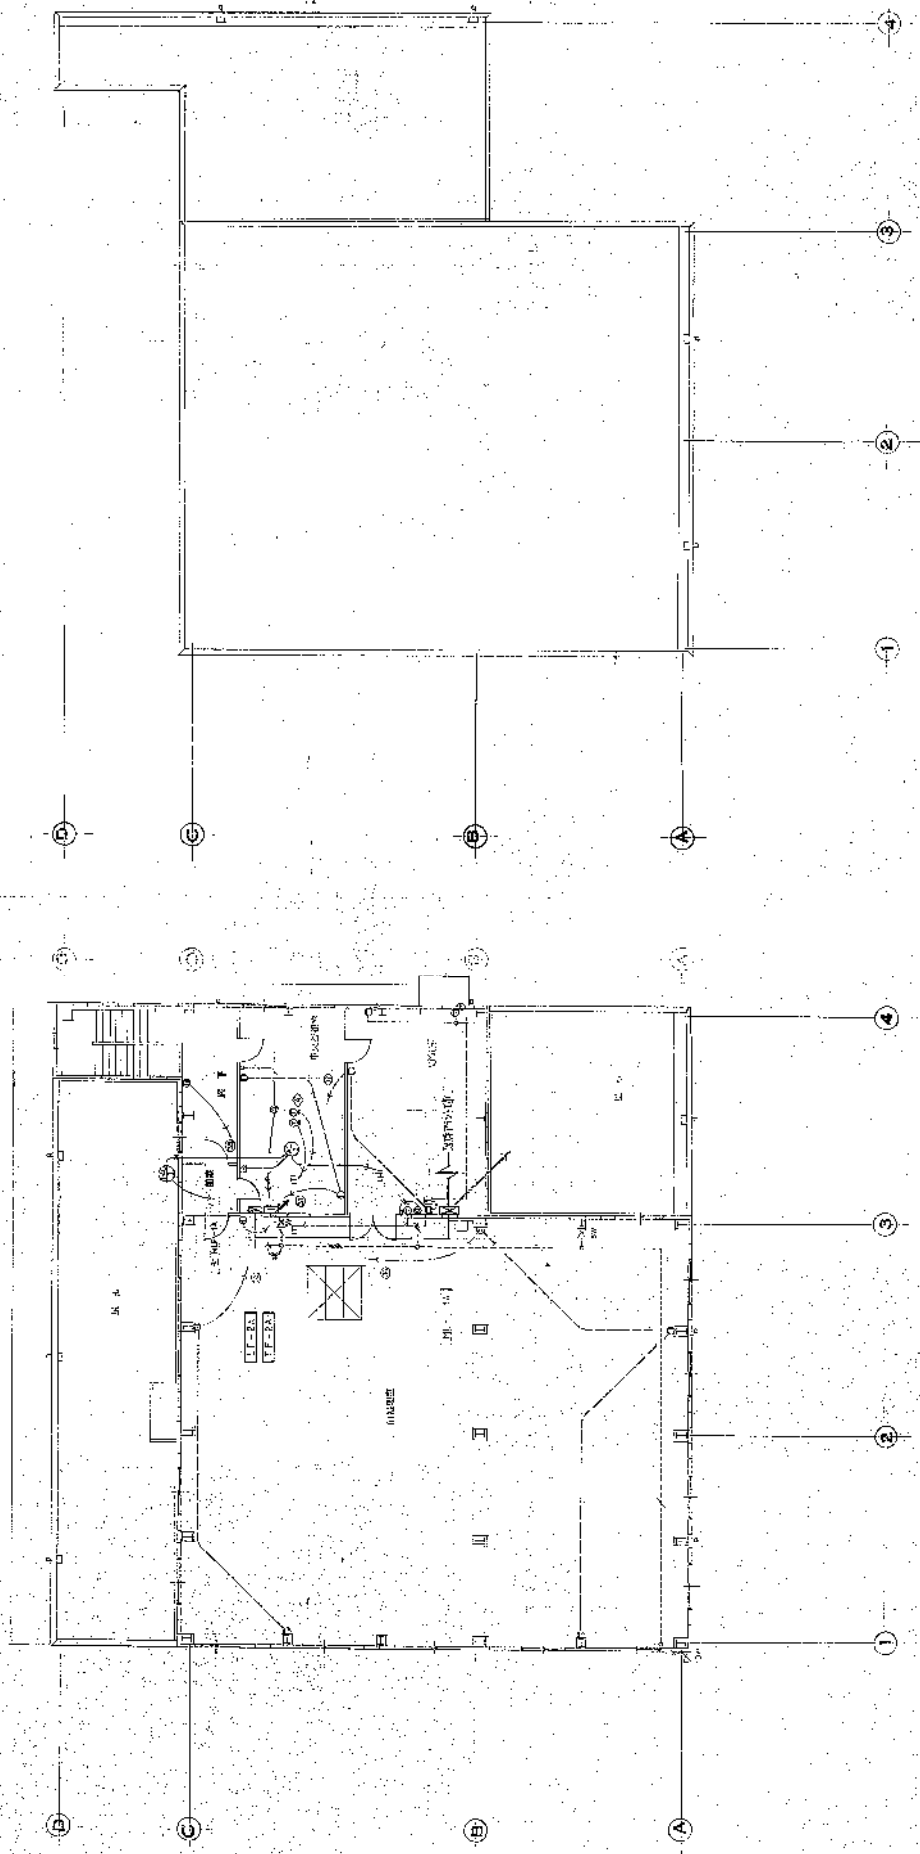

2 附 平 面 図 1/100

| | | | | | | | | | |
|---|---|---|---|---|---|---|---|---|-----|
| 1 | 2 |
| 1 | 2 |

| | | | | | | | | | |
|---|---|---|---|---|---|---|---|---|-----|
| 1 | 2 |
|---|---|---|---|---|---|---|---|---|-----|

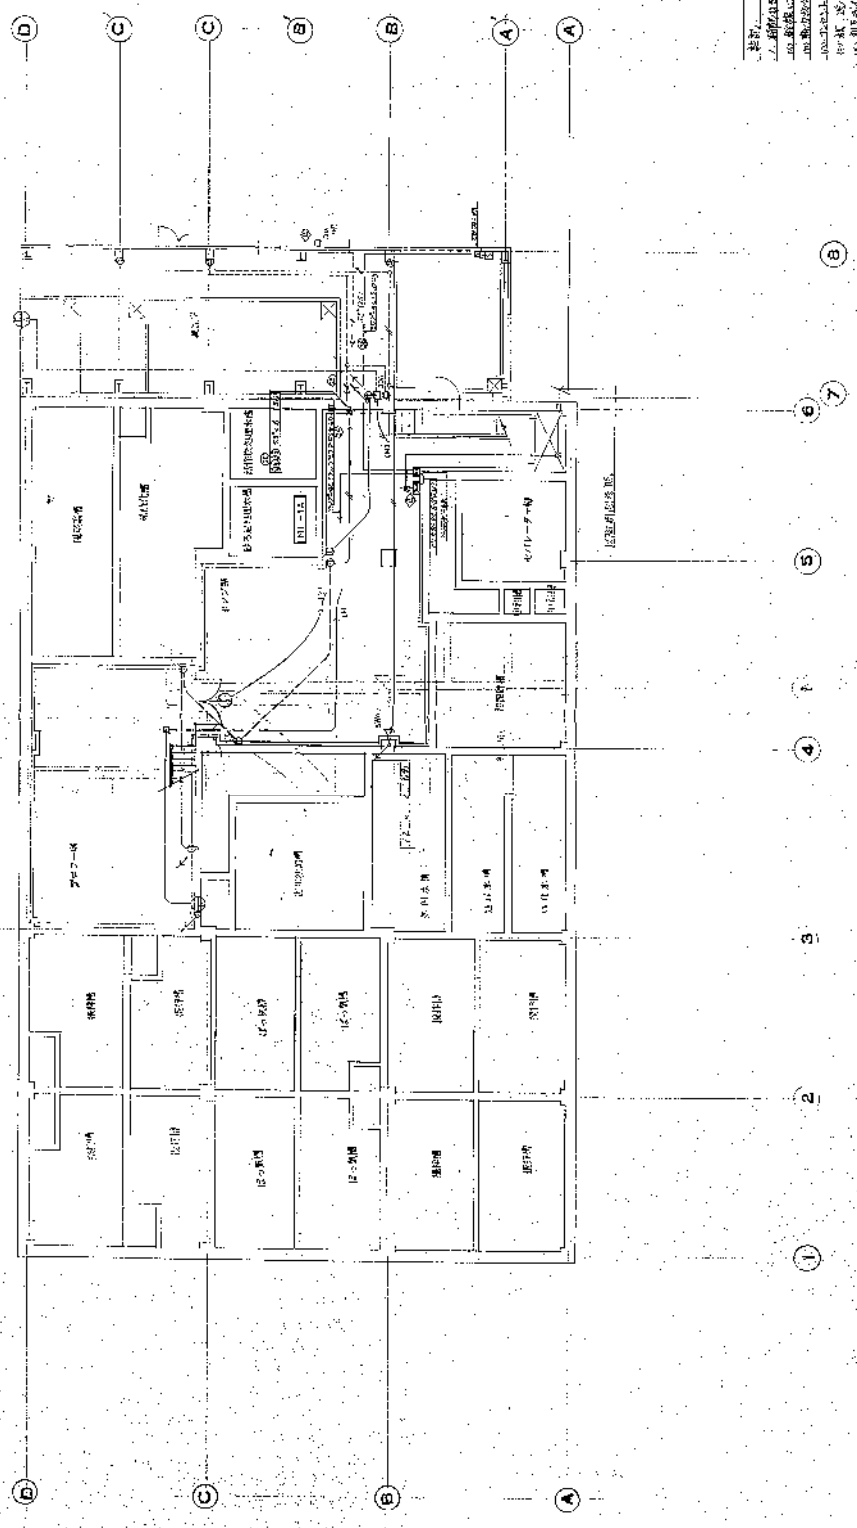

1 階 平面図 (JPN)

設計: 株式会社 〇〇〇〇
 建築士: 〇〇〇〇
 構造士: 〇〇〇〇
 設備士: 〇〇〇〇
 監理: 〇〇〇〇

| | | | | | | | | | |
|---|---|---|---|---|---|---|---|---|-----|
| 1 | 2 |
|---|---|---|---|---|---|---|---|---|-----|

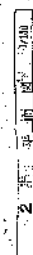

| | | | | | | | | | |
|---------|---------|--------------|---|---|---|---|---|---|-----|
| W-83079 | 七原列島 | 北北緯院器所地産組合 製 | | | | | | | |
| 処理量 | 200kg/日 | 製 | | | | | | | |
| 1 | 2 |
| 1 | 2 |

區、市、縣、鎮、村、組




A diagram of a microscope. A vertical scale bar on the left indicates distances in millimeters (mm) and centimeters (cm). The scale has markings for 10 mm, 20 mm, 30 mm, 40 mm, 50 mm, 60 mm, 70 mm, 80 mm, 90 mm, and 100 mm. The distance between the objective and eyepiece lenses is labeled as 160 mm.



| | | | | | | | | | | | | | | | | | | | | | | | | | |
|--------|---|--------|---|--------|---|--------|---|--------|----|--------|----|--------|----|--------|----|--------|----|--------|----|---------|-----|---------|--|----------|--|
| 3) 断然室 | | (F5F1) | | (F5F2) | | (F5F3) | | (F5F4) | | (F5F5) | | (F5F6) | | (F5F7) | | (F5F8) | | (F5F9) | | (F5F10) | | (F5F11) | | (F5F12) | | (F5F13) | | (F5F14) | | (F5F15) | | (F5F16) | | (F5F17) | | (F5F18) | | (F5F19) | | (F5F20) | | (F5F21) | | (F5F22) | | (F5F23) | | (F5F24) | | (F5F25) | | (F5F26) | | (F5F27) | | (F5F28) | | (F5F29) | | (F5F30) | | (F5F31) | | (F5F32) | | (F5F33) | | (F5F34) | | (F5F35) | | (F5F36) | | (F5F37) | | (F5F38) | | (F5F39) | | (F5F40) | | (F5F41) | | (F5F42) | | (F5F43) | | (F5F44) | | (F5F45) | | (F5F46) | | (F5F47) | | (F5F48) | | (F5F49) | | (F5F50) | | (F5F51) | | (F5F52) | | (F5F53) | | (F5F54) | | (F5F55) | | (F5F56) | | (F5F57) | | (F5F58) | | (F5F59) | | (F5F60) | | (F5F61) | | (F5F62) | | (F5F63) | | (F5F64) | | (F5F65) | | (F5F66) | | (F5F67) | | (F5F68) | | (F5F69) | | (F5F70) | | (F5F71) | | (F5F72) | | (F5F73) | | (F5F74) | | (F5F75) | | (F5F76) | | (F5F77) | | (F5F78) | | (F5F79) | | (F5F80) | | (F5F81) | | (F5F82) | | (F5F83) | | (F5F84) | | (F5F85) | | (F5F86) | | (F5F87) | | (F5F88) | | (F5F89) | | (F5F90) | | (F5F91) | | (F5F92) | | (F5F93) | | (F5F94) | | (F5F95) | | (F5F96) | | (F5F97) | | (F5F98) | | (F5F99) | | (F5F100) | |
| 1 | 2 | | | | |


2. 1. 2. 3. 

| | | | | | | | | | | | | | |
|---------|------|------------|---|---|---|---|---|---|---|---|---|-----|-----|
| W-80079 | し原処理 | 処理量：2004/日 | 1 | 2 |
|---------|------|------------|---|---|---|---|---|---|---|---|---|-----|-----|

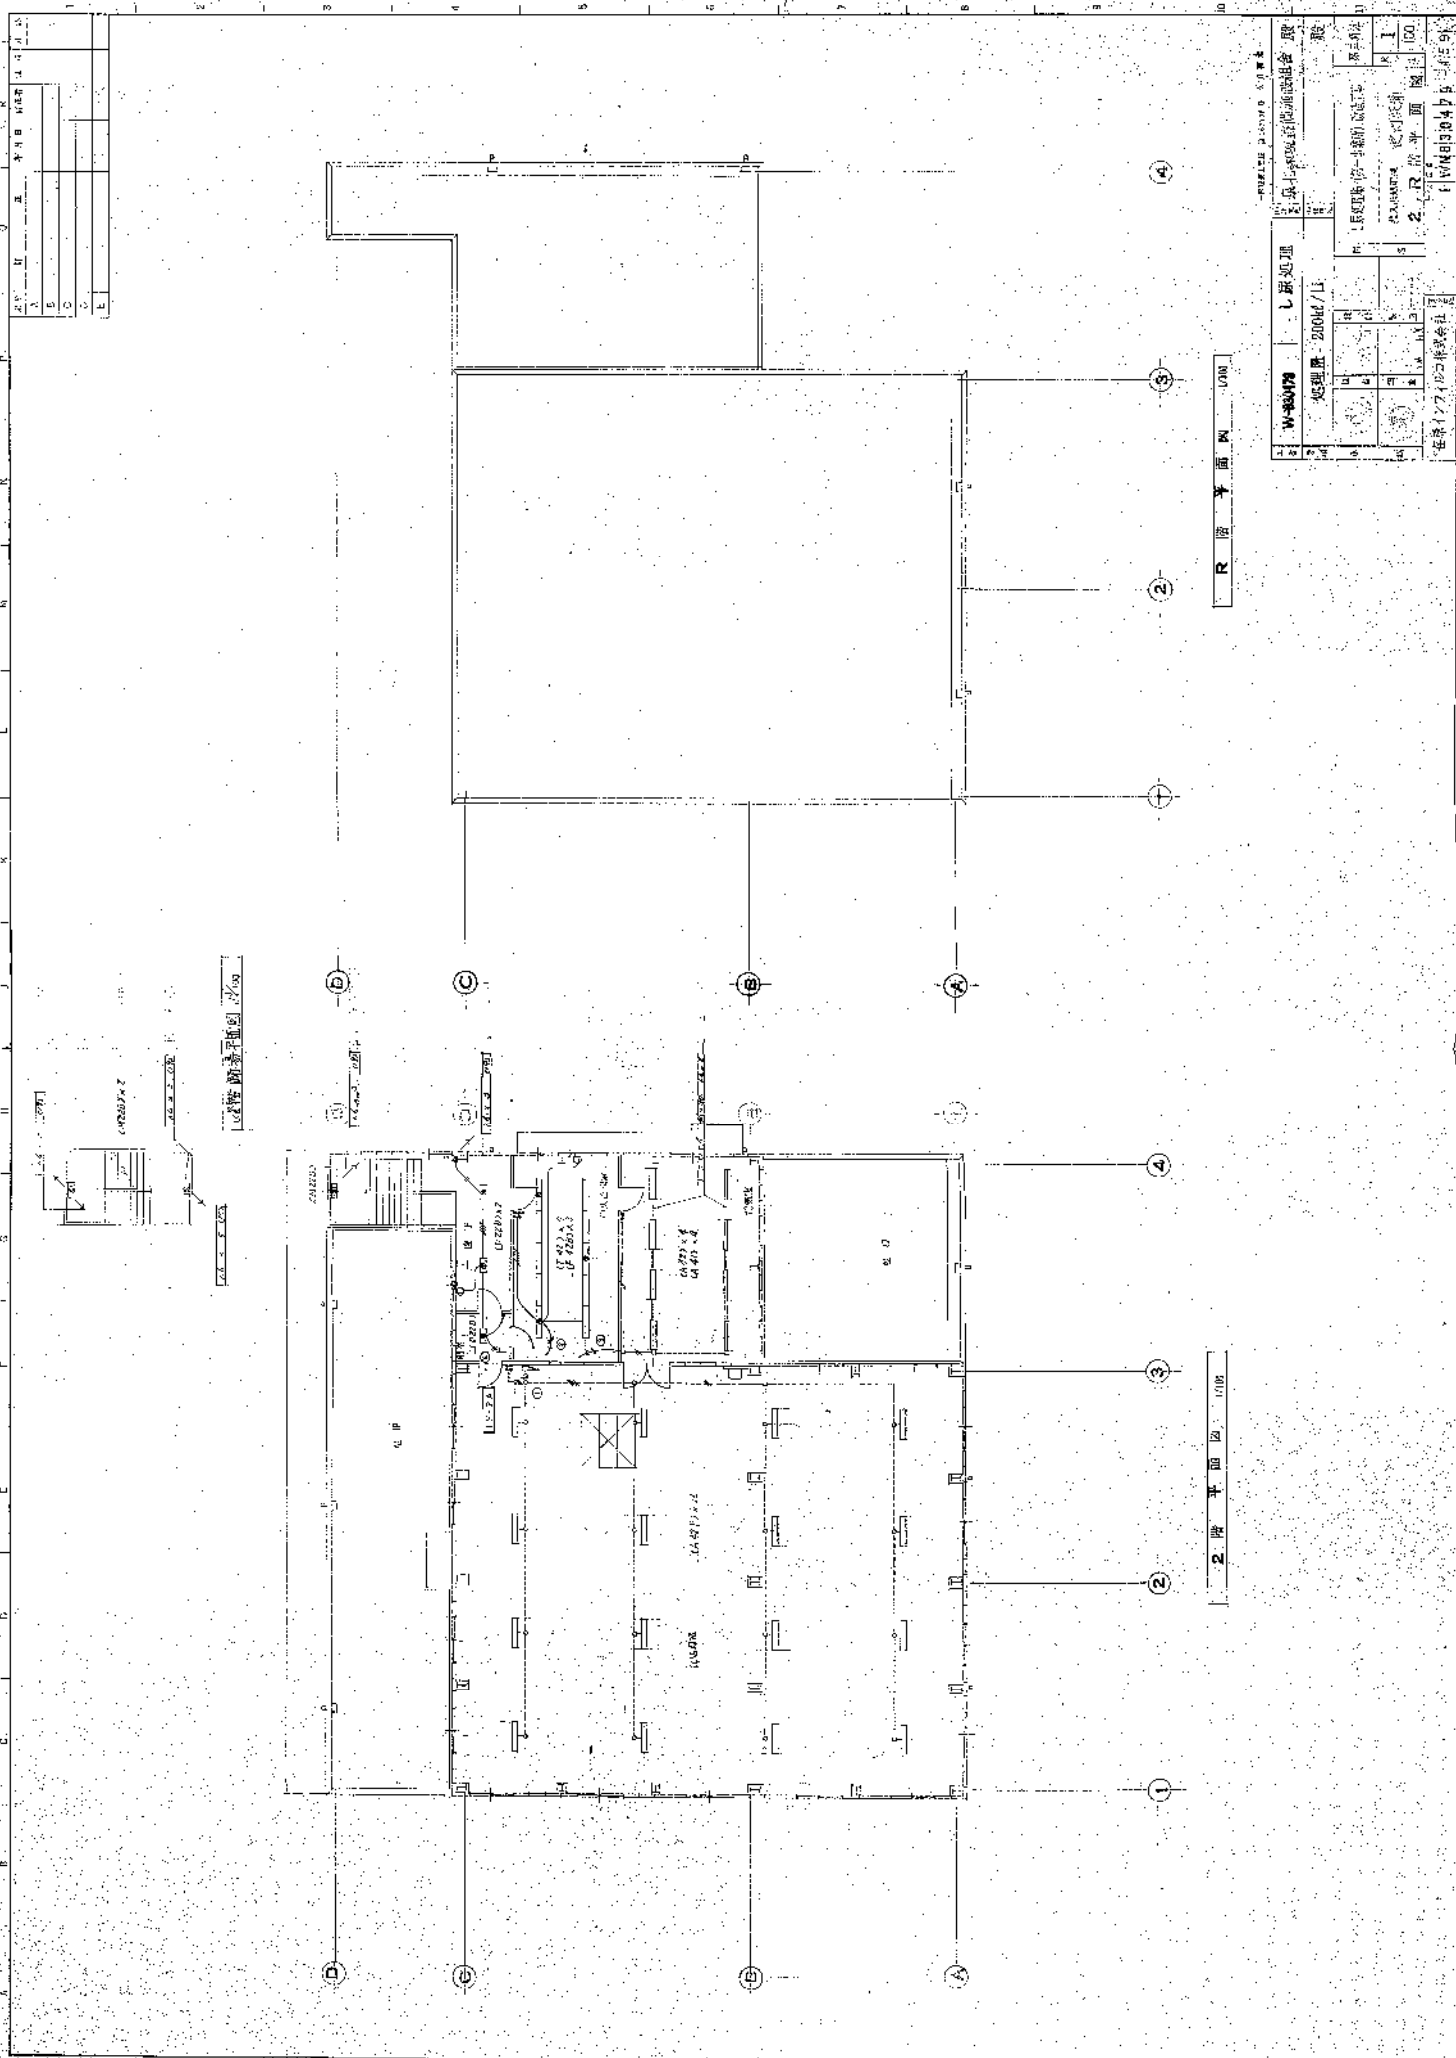


| | | | | | | | | | |
|---|---|---|---|-----|----|----|----|----|-----|
| 6 | 7 | 8 | | | | | |
| 1 | 2 |

| | | | | | | | | | |
|---|---|---|---|---|---|---|---|---|-----|
| 1 | 2 |
| 1 | 2 |

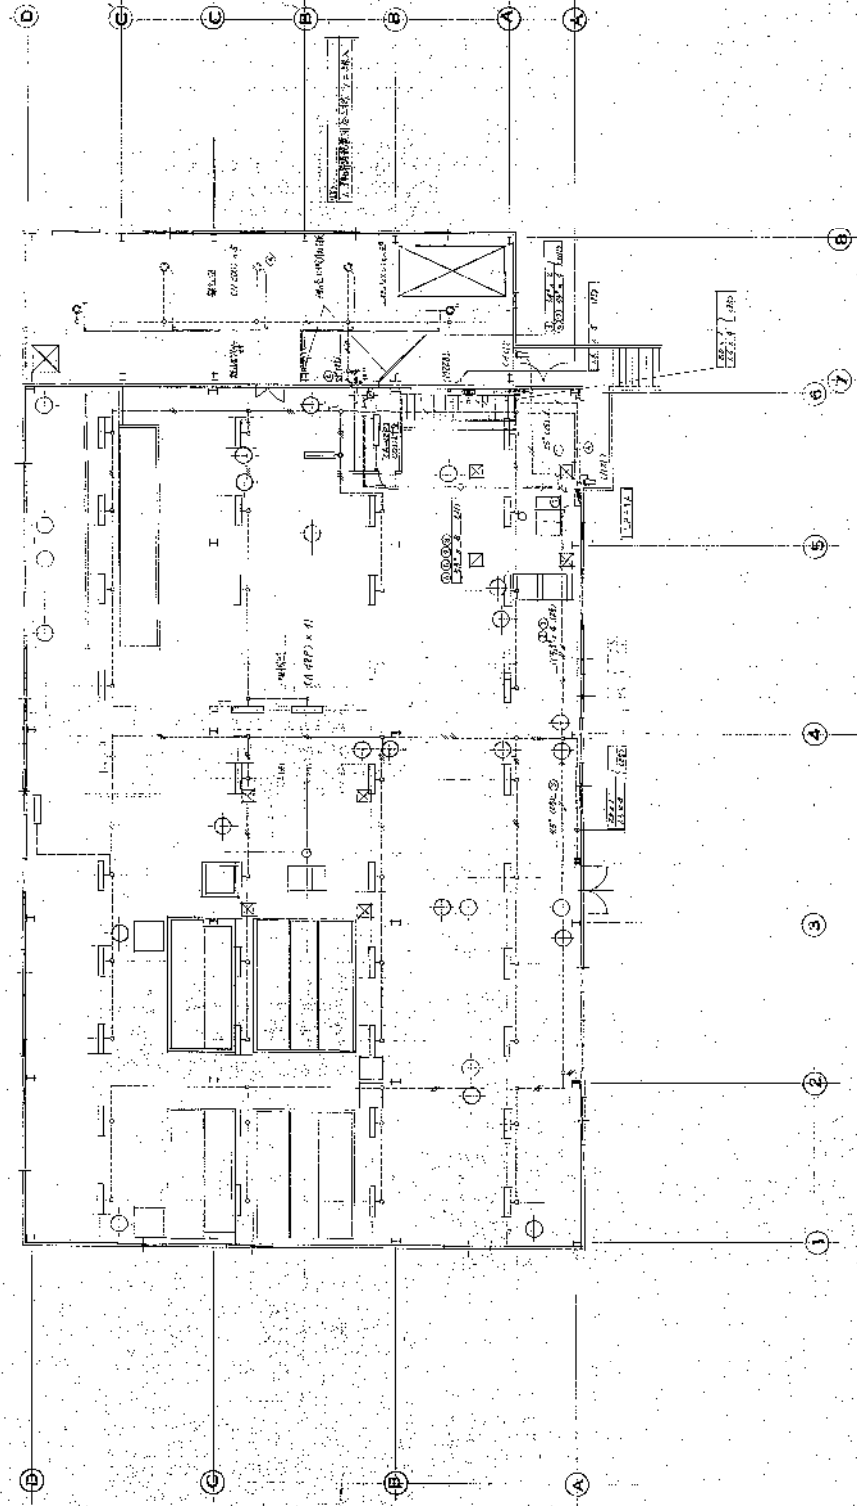

2 階 平面 図 1/100

| | | | | | | | | | |
|---|---|---|---|---|---|---|---|---|-----|
| 1 | 2 |
| 1 | 2 |

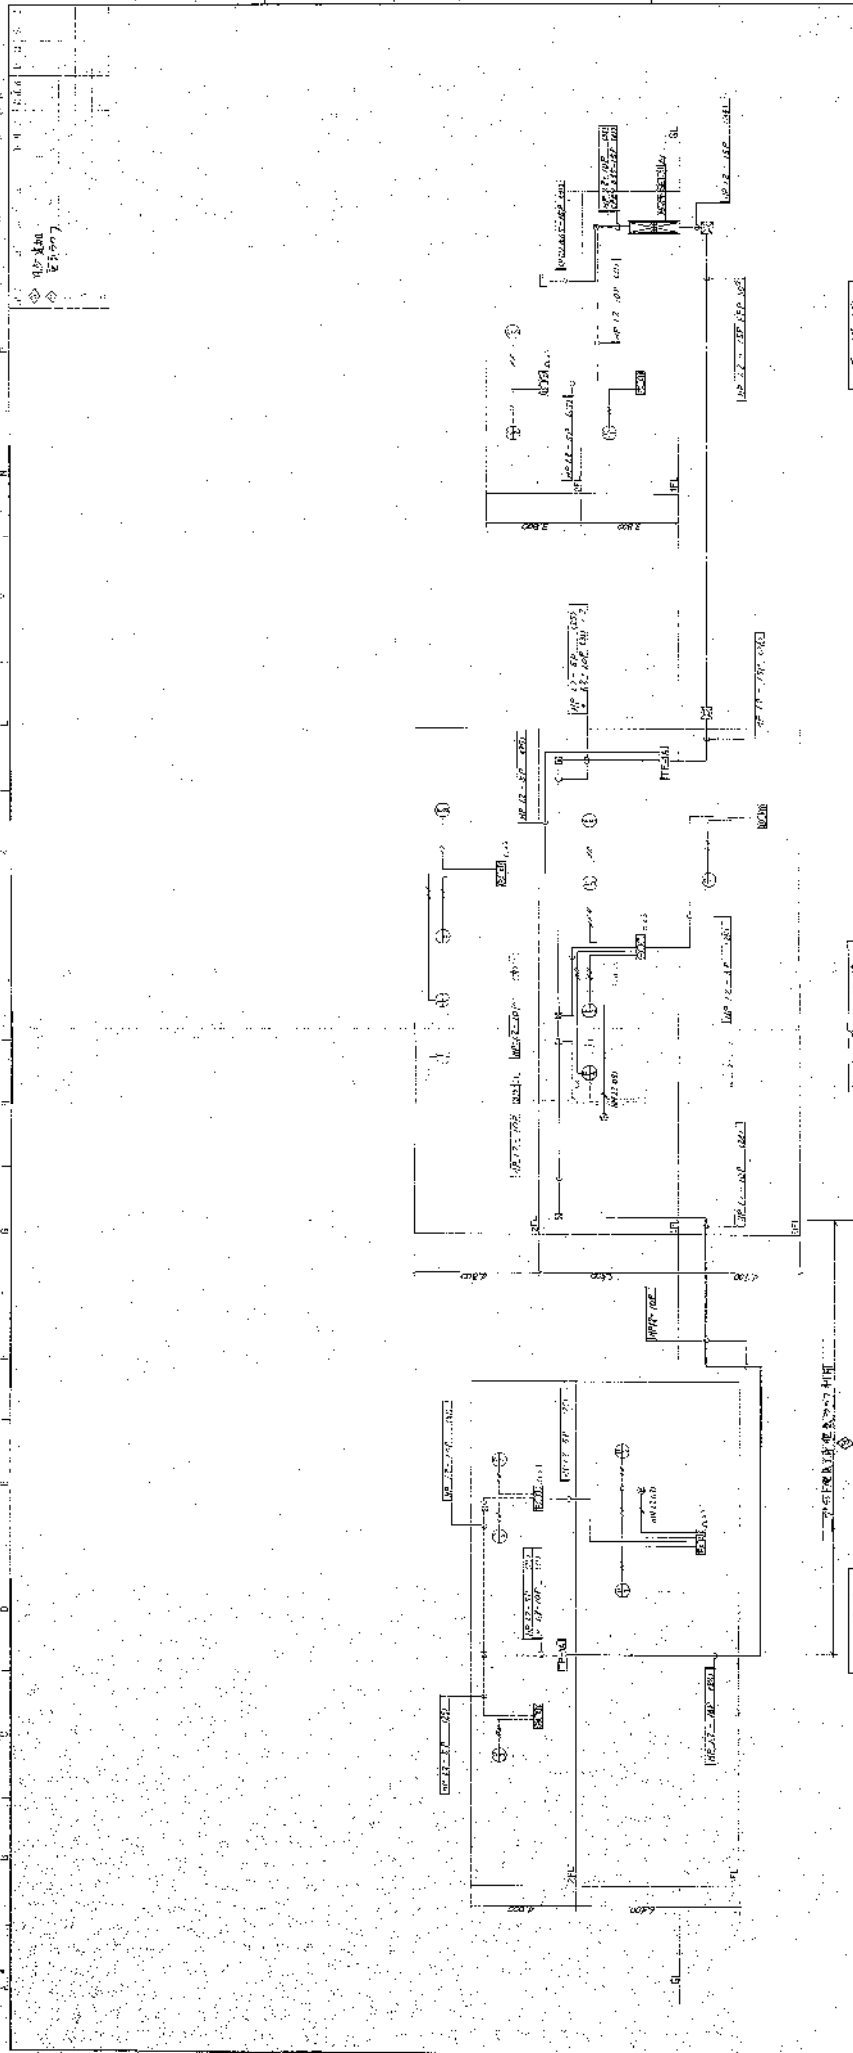

配線図

配線図

配線図


表 1

| 項目 | 内容 | 単位 | 数量 |
|----|-------|----|-----|
| 1 | 照明器具 | 個 | 10 |
| 2 | コンセント | 個 | 20 |
| 3 | スイッチ | 個 | 10 |
| 4 | 配線材料 | m | 100 |
| 5 | その他 | 個 | 10 |
| 6 | 合計 | | 150 |

電気設備工事概略図

1. 照明器具
 2. コンセント
 3. スwitch
 4. 配線材料
 5. その他

| | |
|-------|-----------|
| 図名 | 電気設備工事概略図 |
| 図番 | 1 |
| 作成者 | 〇〇〇 |
| 承認者 | 〇〇〇 |
| 作成日 | 2000年〇月〇日 |
| 図面内容 | 電気設備工事概略図 |
| 図面サイズ | A3 |
| 図面枚数 | 1 |
| 図面形式 | 1/1 |
| 図面番号 | 1/1 |

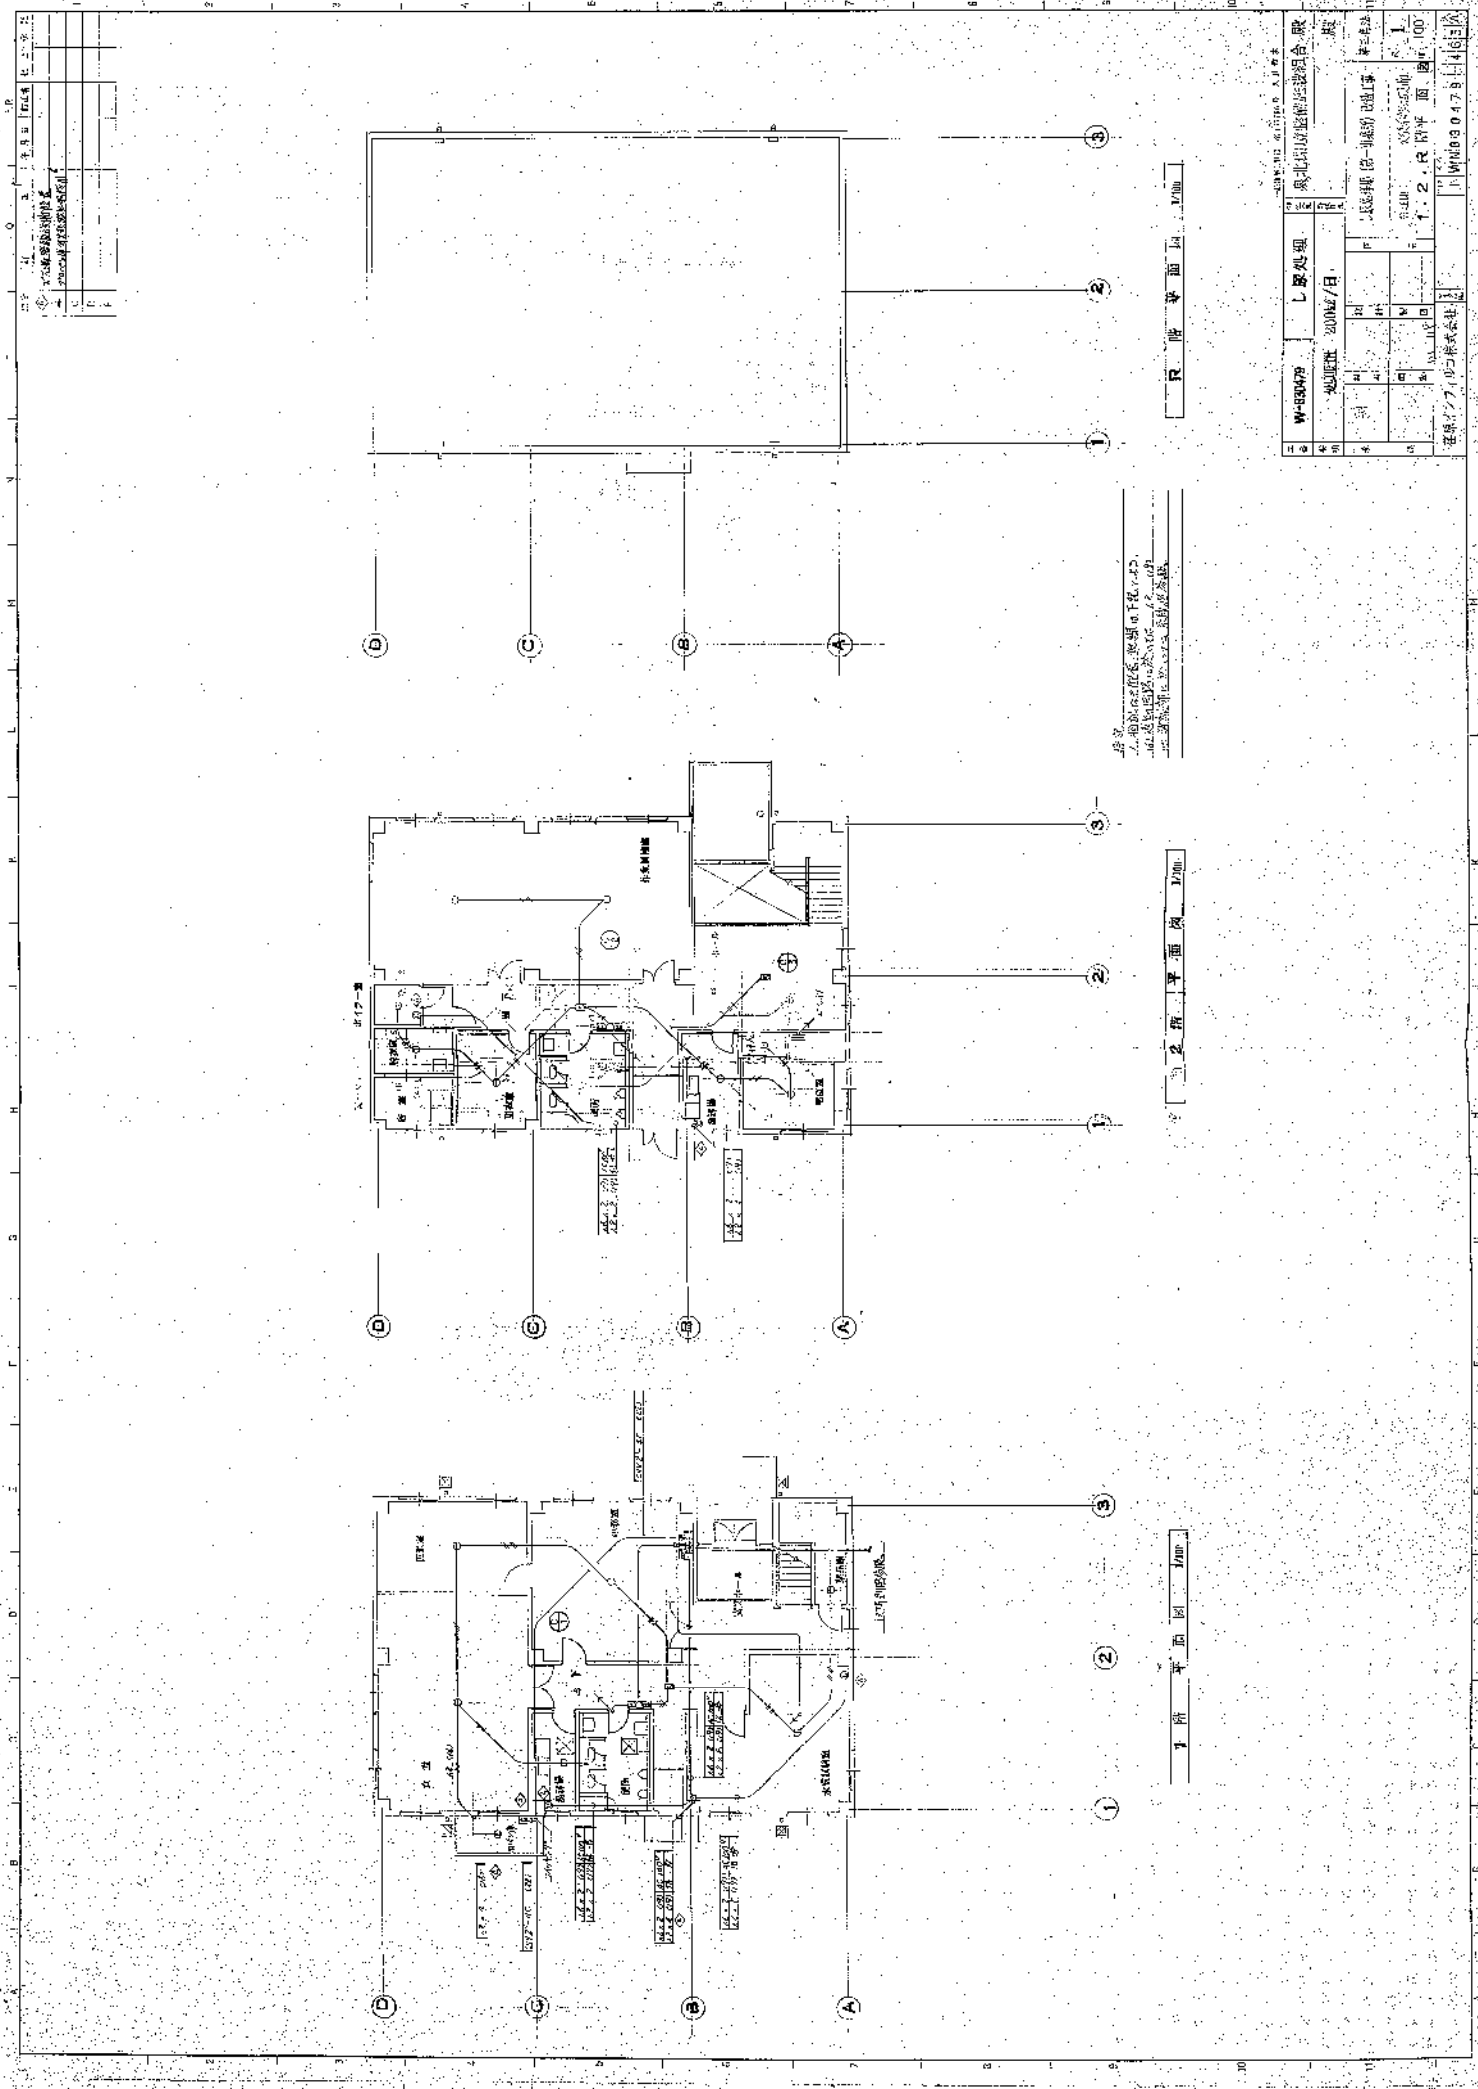

1 階平面図 1/100

2 階平面図 1/100


3 階平面図 1/100

※ 1. 本図は、設計者の責任で作成されたものであり、
2. 本図は、設計者の責任で作成されたものであり、
3. 本図は、設計者の責任で作成されたものであり、

| | | | |
|----------|----------|----------|----------|
| W-000479 | 1 階平面図 | 2004/7/1 | 東北建設株式会社 |
| 2 階平面図 | 2004/7/1 | 東北建設株式会社 | |
| 3 階平面図 | 2004/7/1 | 東北建設株式会社 | |
図面番号: 440618NM-1
 図面名: B1 第1階平面図
 建築士: 佐藤 誠
 建築事務所: 佐藤 誠 建築士事務所
 建築年月: 2008.11
 建築場所: 東京都中央区
 建築内容: 事務所ビル
 建築面積: 1,200.00㎡
 延床面積: 1,200.00㎡
 容積率: 100.00%
 用途: 事務所


第1階平面図

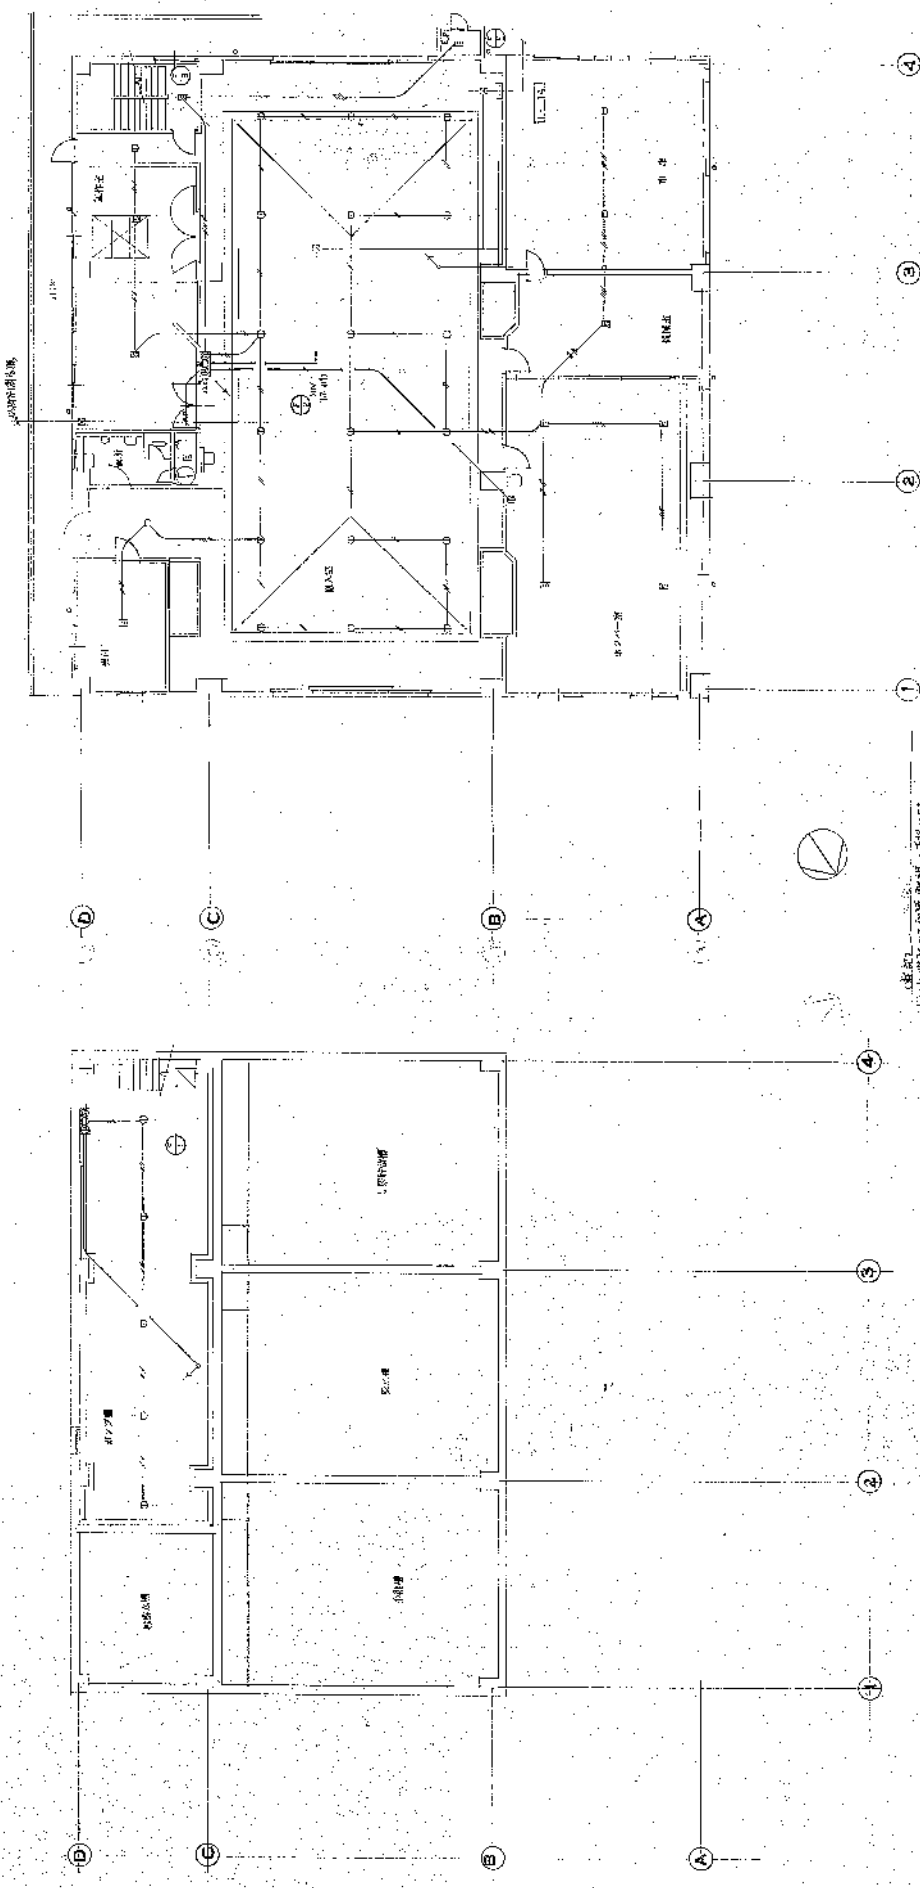

1. 本図は、本建築の第1階平面図を示す。2. 本図は、本建築の第1階平面図を示す。3. 本図は、本建築の第1階平面図を示す。

B1階平面図

| | | | | | | | | | |
|---|---|---|---|---|---|---|---|---|-----|
| 1 | 2 |
|---|---|---|---|---|---|---|---|---|-----|

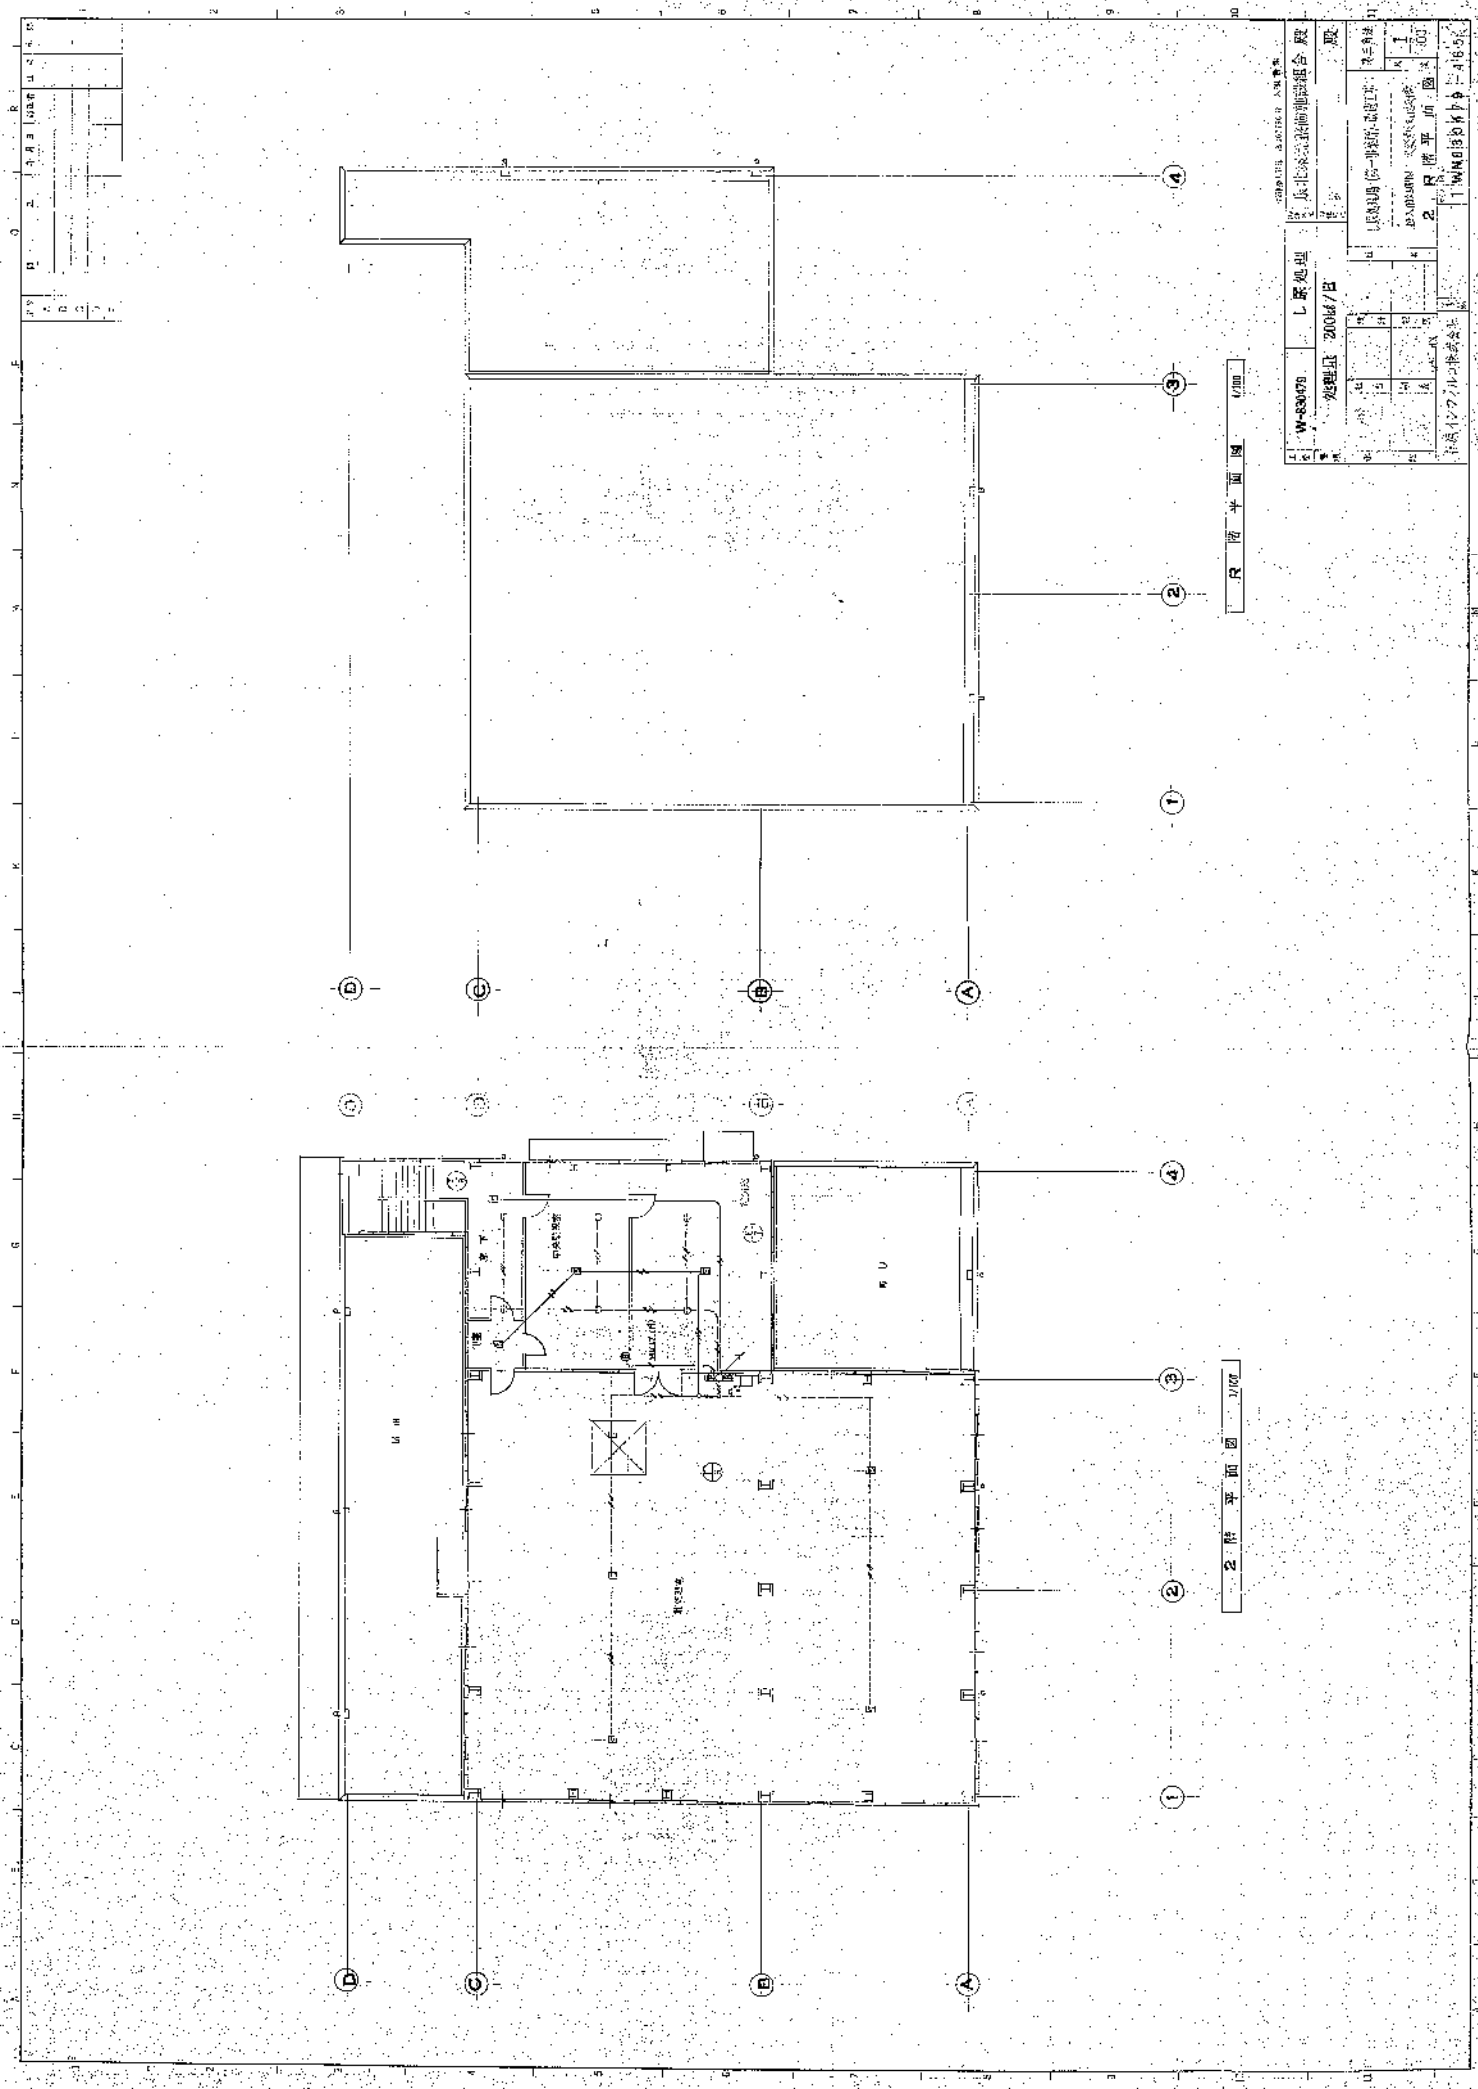


2 階 平 面 図 1/100



1 階 平 面 図 1/100

| | | | |
|---|--|---------|--|
| W-80075 | | 1 階 処 理 | |
| 処理量 200kg/日 | | | |
| 株式会社 北北建設株式会社
東京都中央区新富町一丁目
1 階 平 面 図
1/100 | | | |
| 1 階 平 面 図
1/100
1 階 平 面 図
1/100 | | | |
| 1 階 平 面 図
1/100
1 階 平 面 図
1/100 | | | |


| 型号 | 名称 | 形式 | 电压 | 功率 | 重量 | 尺寸 | 材料 | 备注 |
|------|-------------|----|------|-------|-------|-------------|----|----------|
| P-1 | 1000W 单相电动机 | 单相 | 220V | 1000W | 1.2kg | 100x100x100 | 铸铁 | 用于驱动水泵 |
| P-2 | 2000W 三相电动机 | 三相 | 380V | 2000W | 2.5kg | 150x150x150 | 铸铁 | 用于驱动大型机械 |
| P-3 | 500W 单相电动机 | 单相 | 220V | 500W | 0.8kg | 80x80x80 | 铸铁 | 用于驱动小型机械 |
| P-4 | 1500W 三相电动机 | 三相 | 380V | 1500W | 1.8kg | 120x120x120 | 铸铁 | 用于驱动中型机械 |
| P-5 | 3000W 三相电动机 | 三相 | 380V | 3000W | 3.5kg | 180x180x180 | 铸铁 | 用于驱动大型机械 |
| P-6 | 1000W 单相电动机 | 单相 | 220V | 1000W | 1.2kg | 100x100x100 | 铸铁 | 用于驱动水泵 |
| P-7 | 2000W 三相电动机 | 三相 | 380V | 2000W | 2.5kg | 150x150x150 | 铸铁 | 用于驱动大型机械 |
| P-8 | 500W 单相电动机 | 单相 | 220V | 500W | 0.8kg | 80x80x80 | 铸铁 | 用于驱动小型机械 |
| P-9 | 1500W 三相电动机 | 三相 | 380V | 1500W | 1.8kg | 120x120x120 | 铸铁 | 用于驱动中型机械 |
| P-10 | 3000W 三相电动机 | 三相 | 380V | 3000W | 3.5kg | 180x180x180 | 铸铁 | 用于驱动大型机械 |

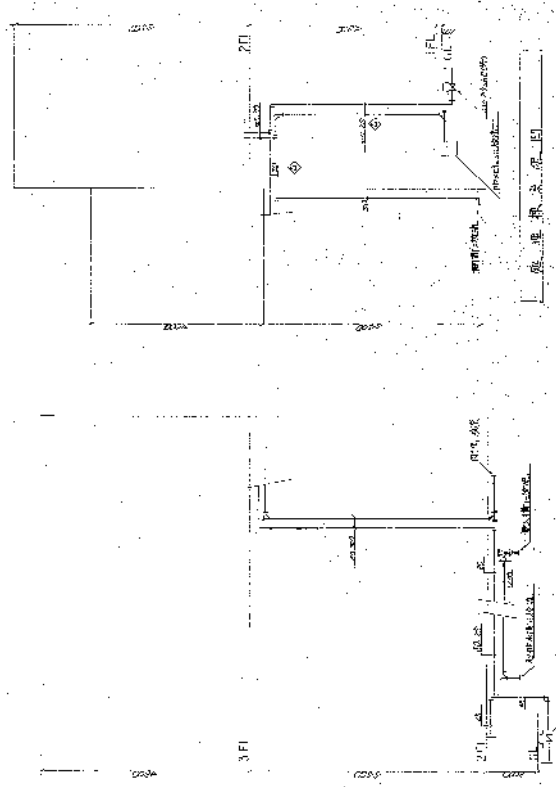[illegible]

國立臺灣大學圖書館

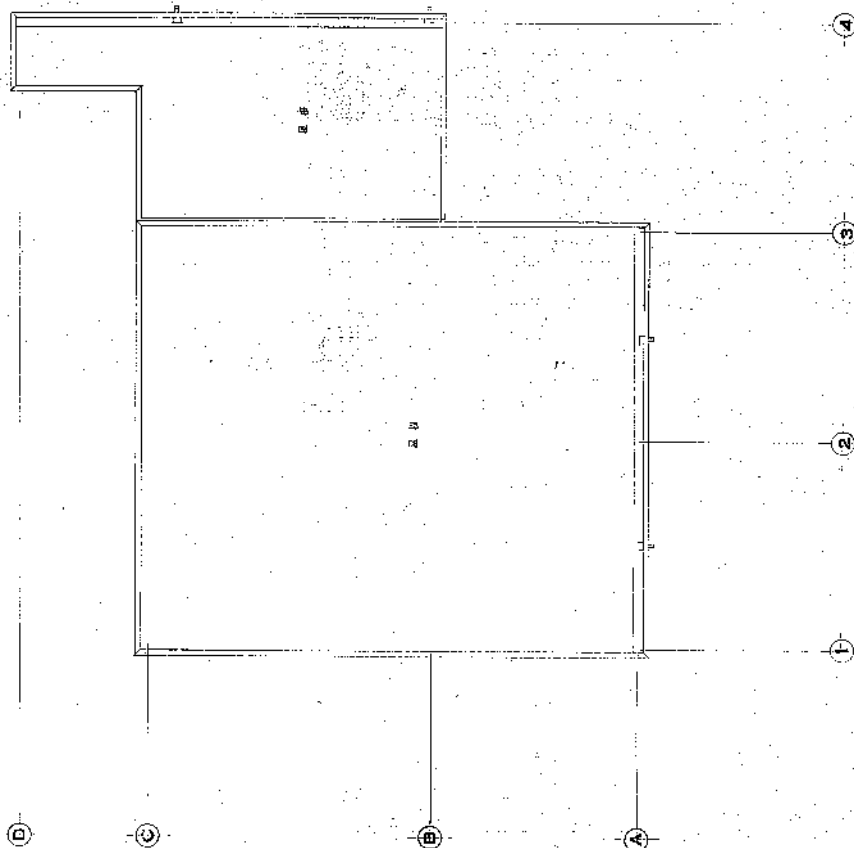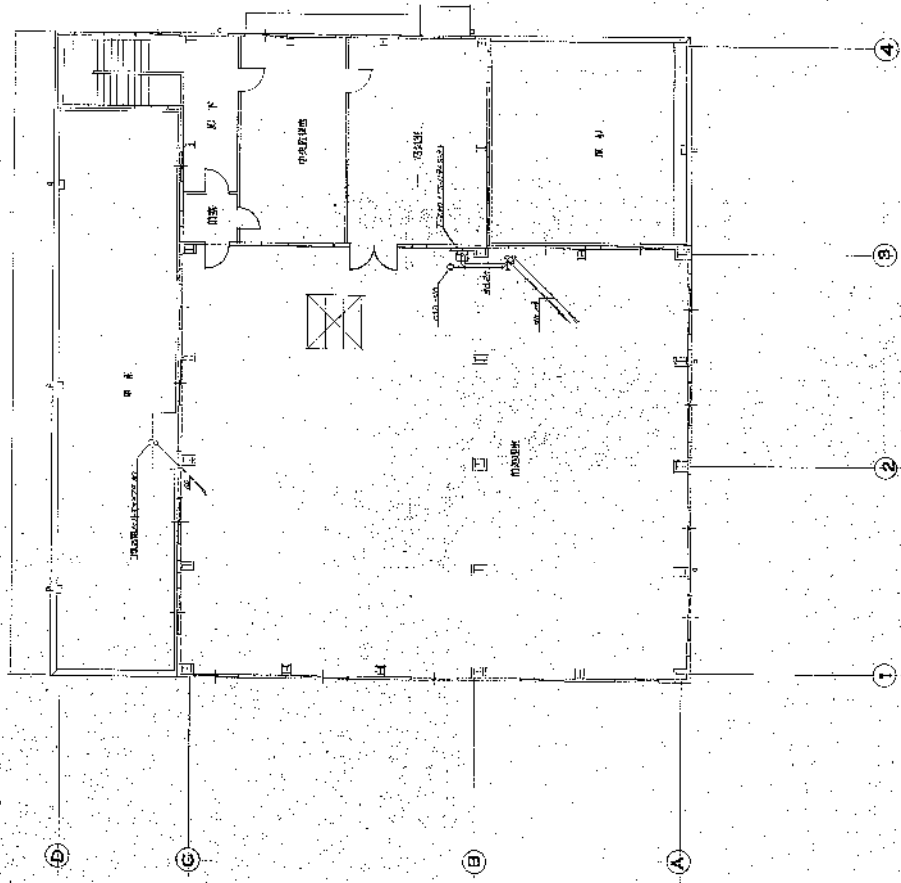[illegible]

| | | | | | | | | | |
|---|---|---|---|---|---|---|---|---|-----|
| 1 | 2 |
|---|---|---|---|---|---|---|---|---|-----|

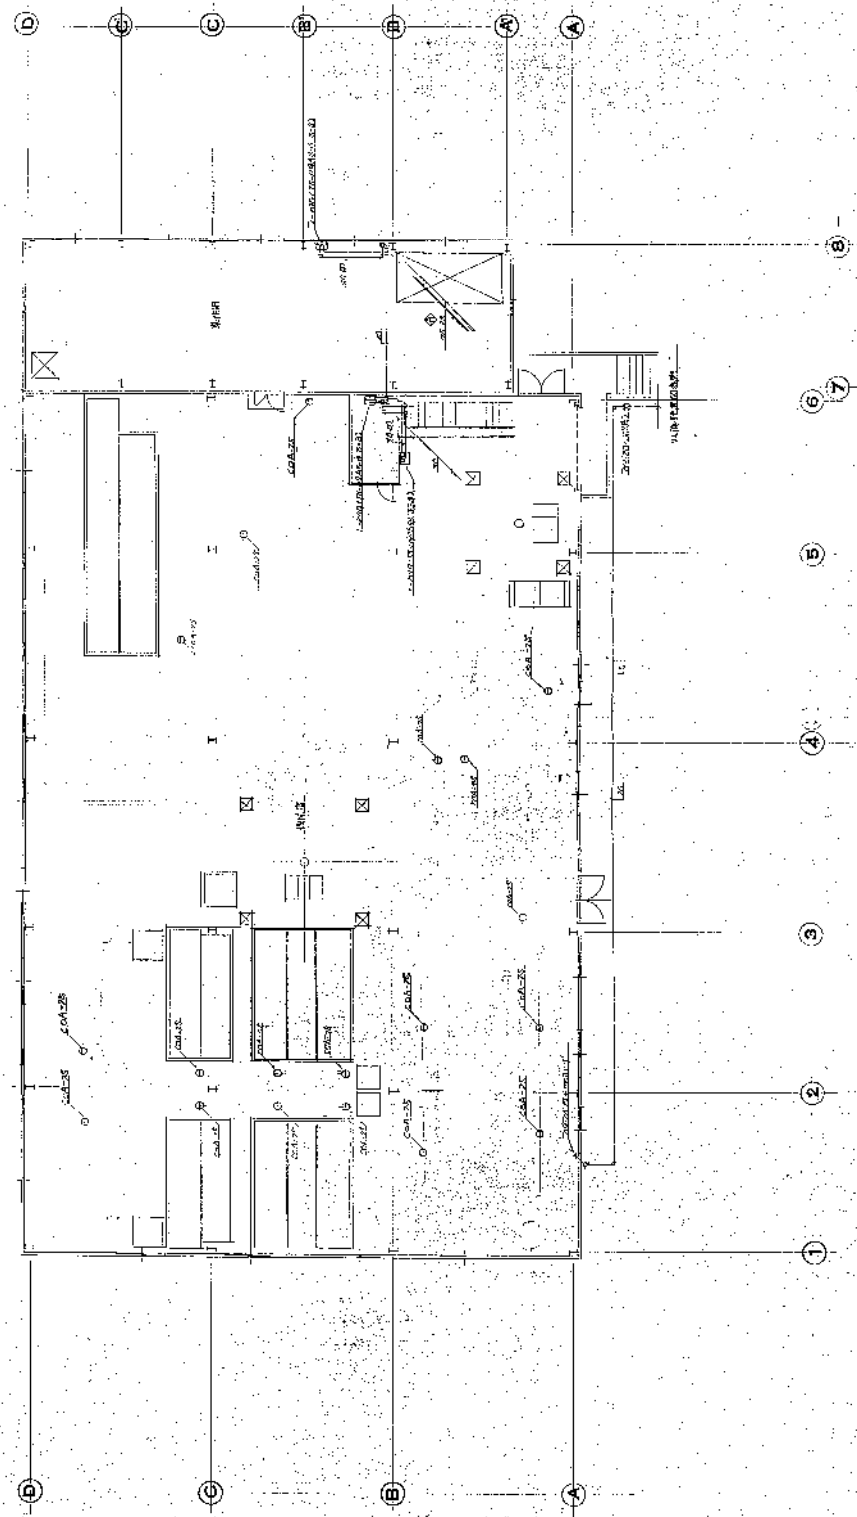



2階平面図 図号 2000

| | | | | | | | | | |
|---|---|---|---|---|---|---|---|---|-----|
| 1 | 2 |
|---|---|---|---|---|---|---|---|---|-----|

| | | | | | | | | | |
|---|---|---|---|---|---|---|---|---|-----|
| 1 | 2 |
|---|---|---|---|---|---|---|---|---|-----|

張 振 城


[illegible][illegible][illegible]

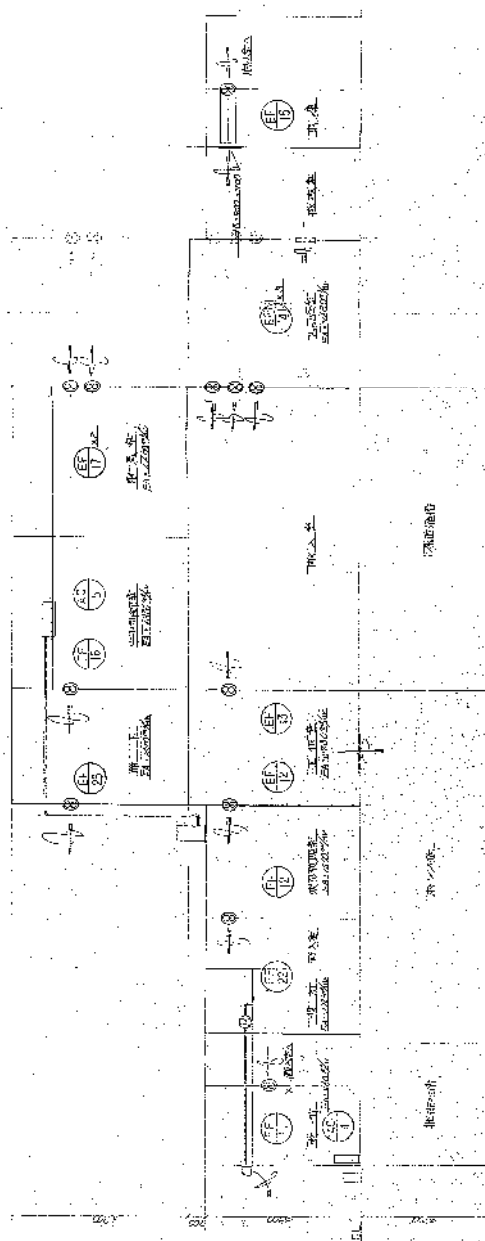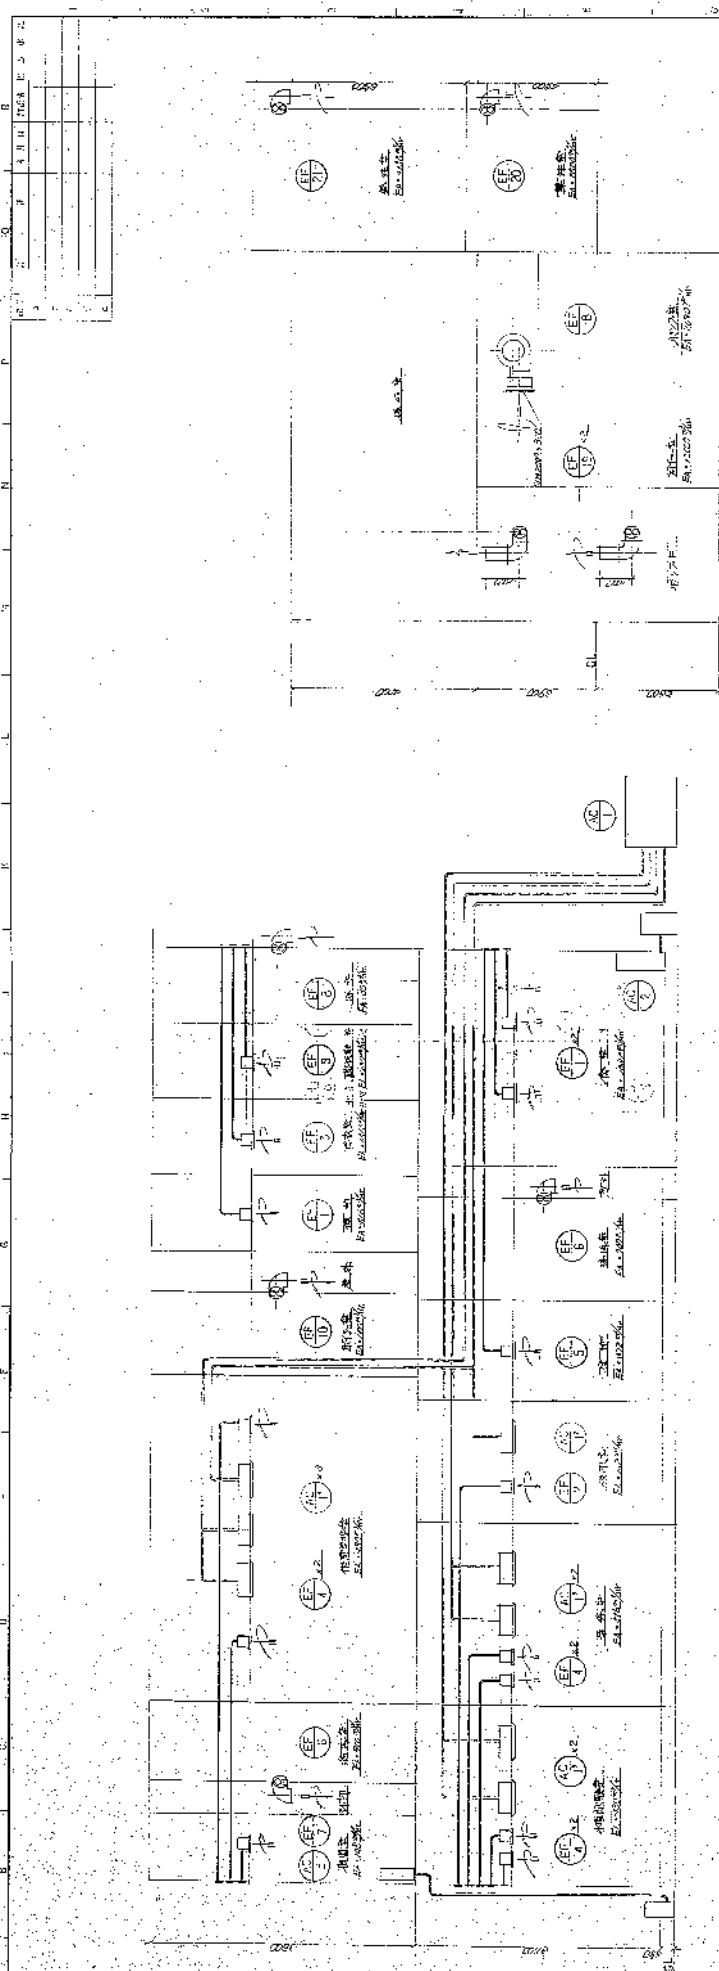

阻學據吳清鳳

收入弹性理论图

[illegible]

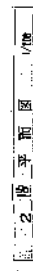

“ १९५० ” १९५० १/१०

[illegible]

