


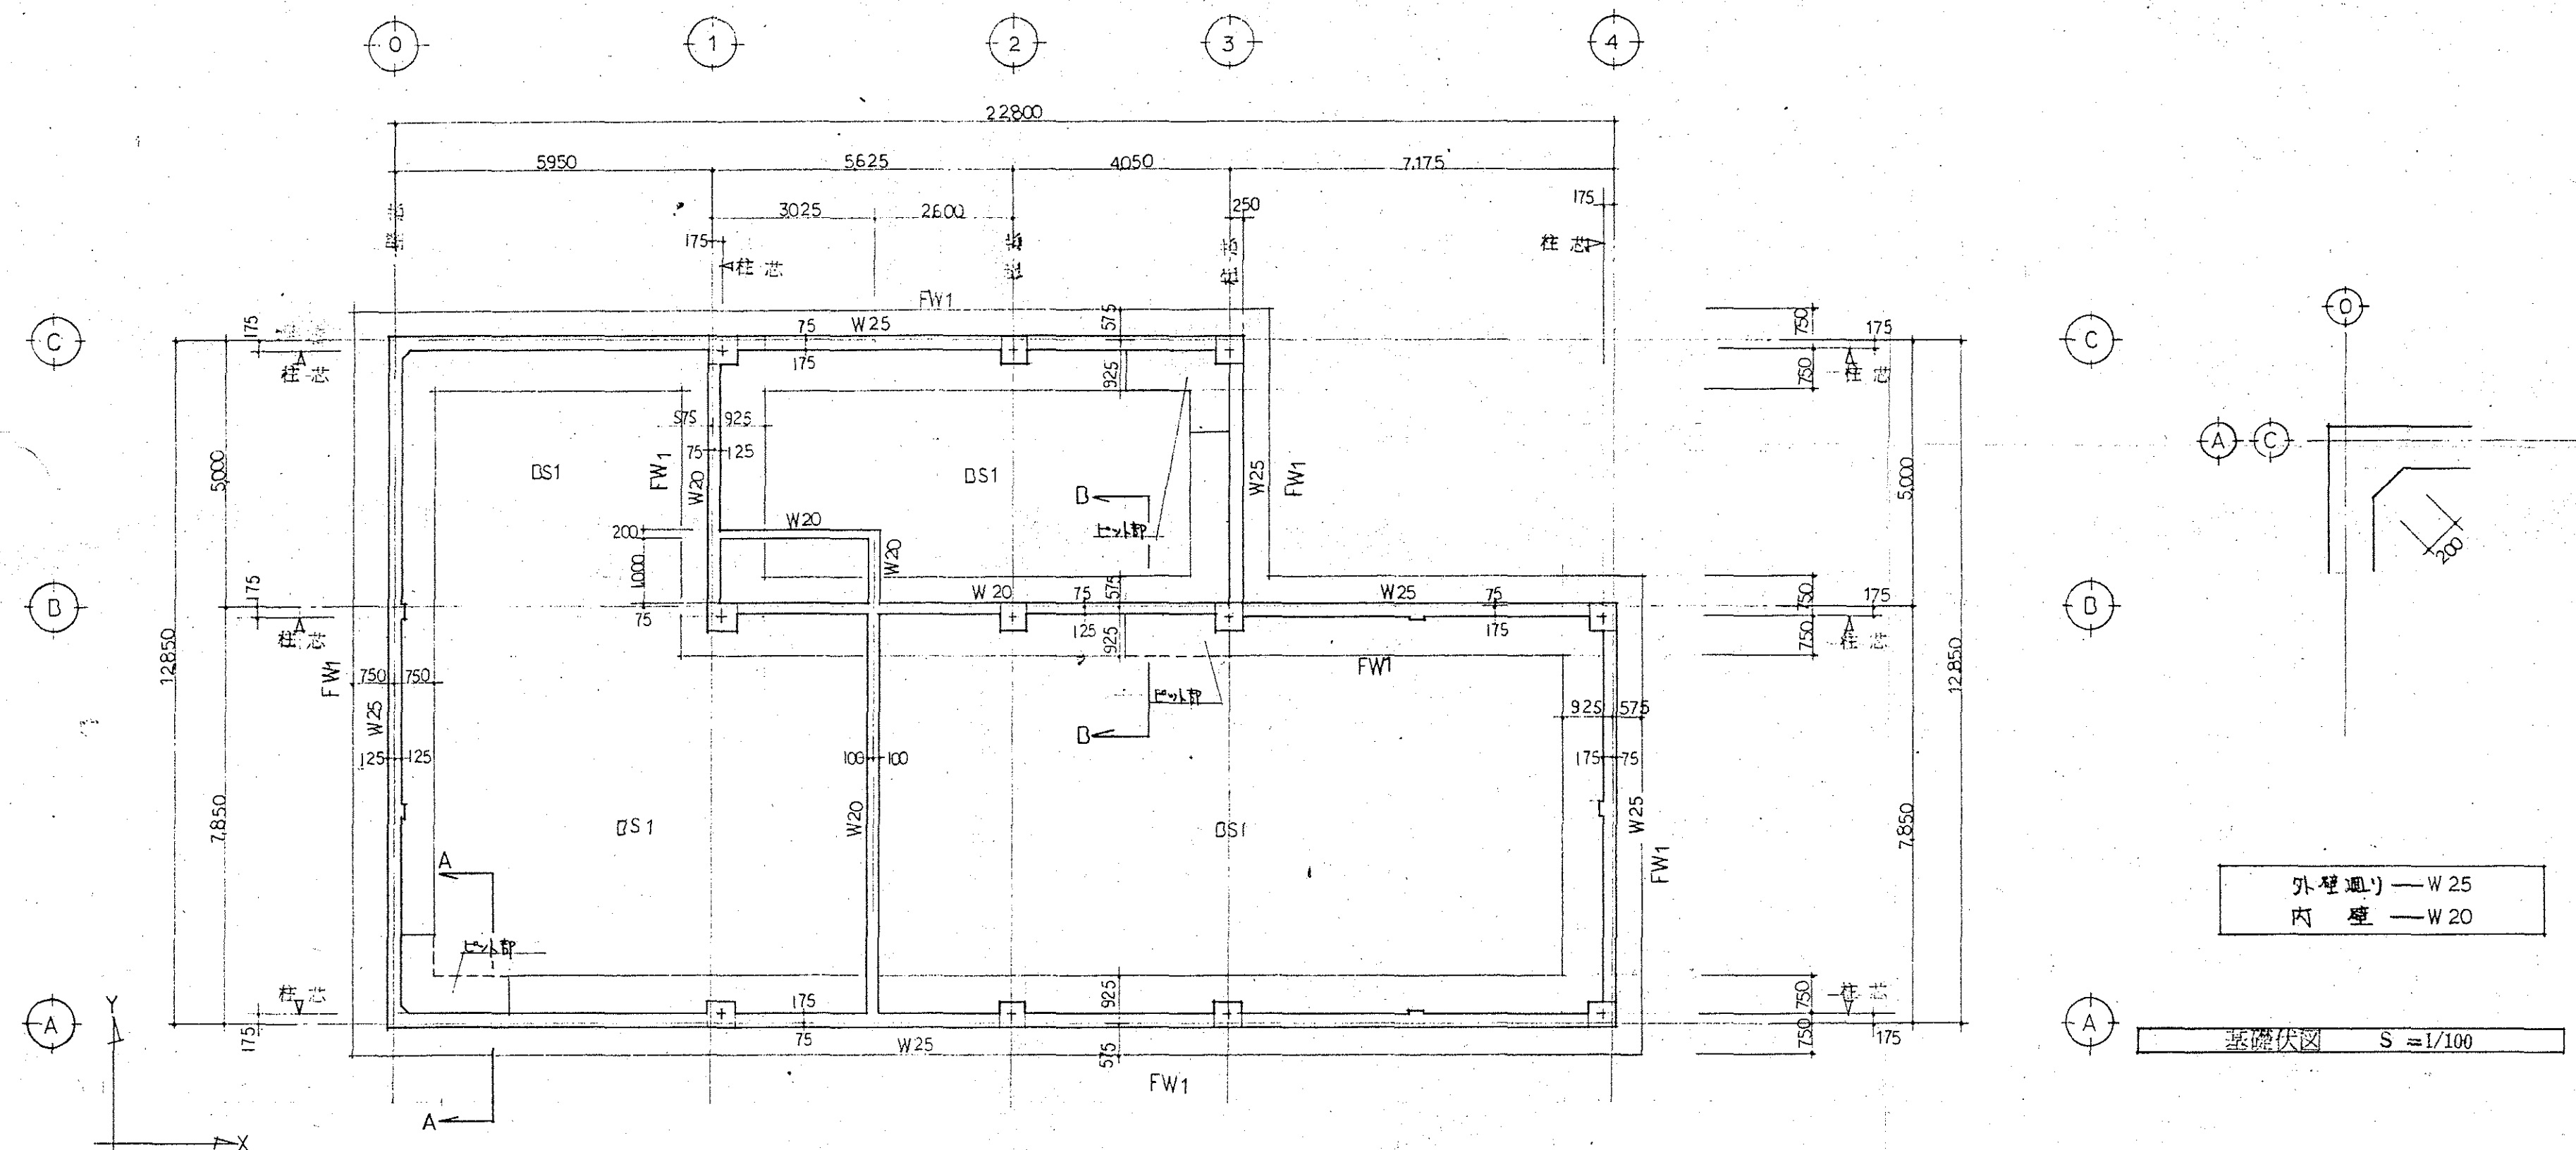


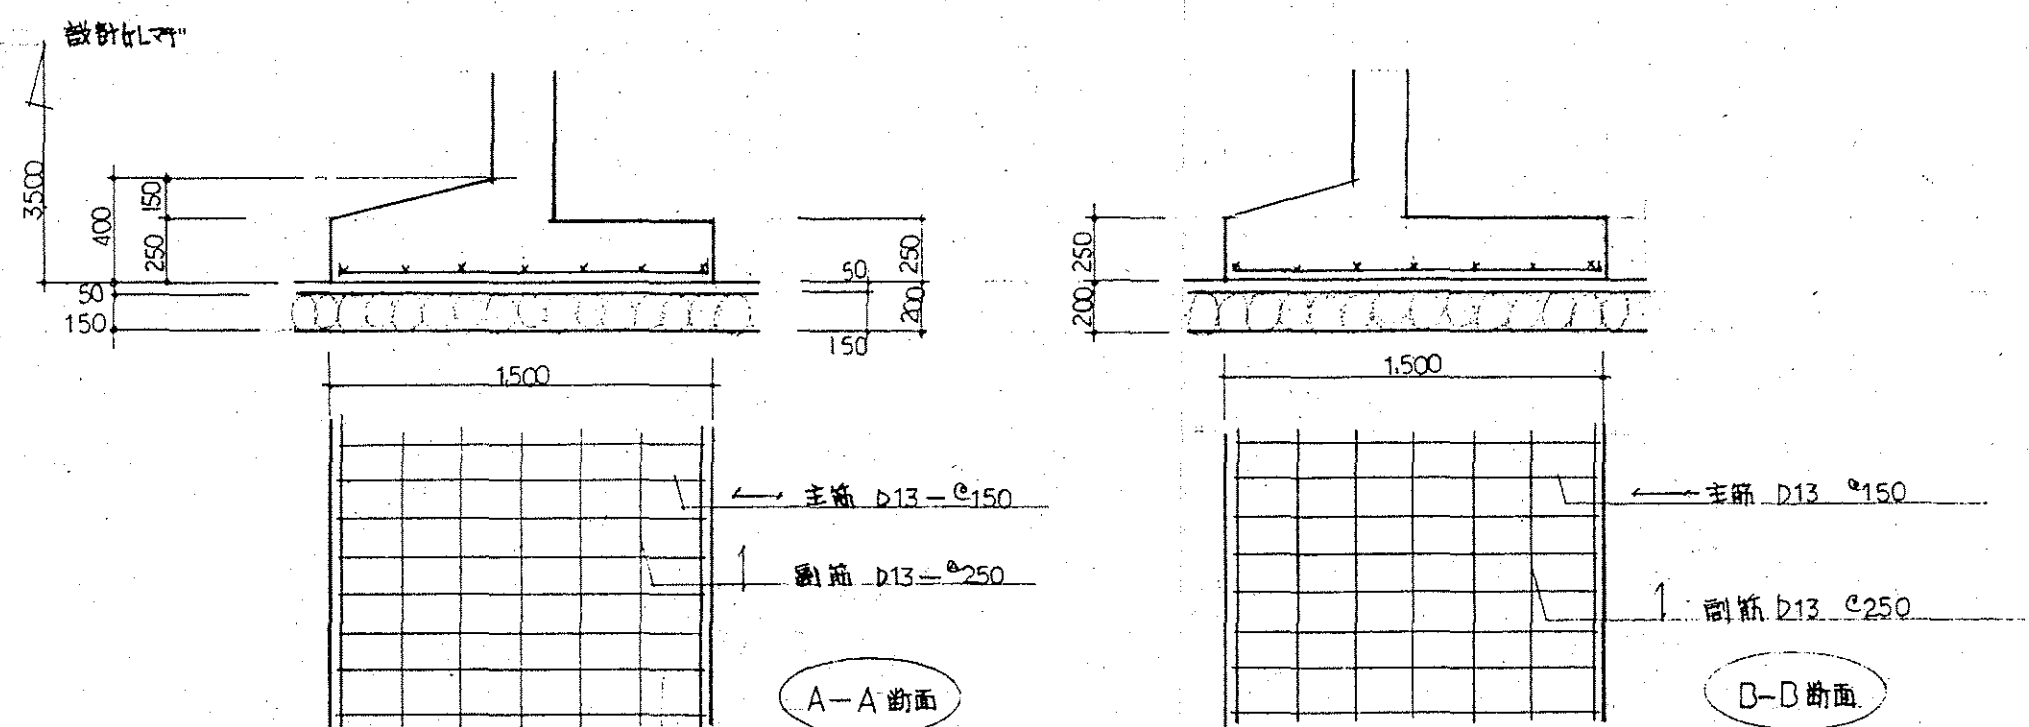

基礎断面リスト S=1/30

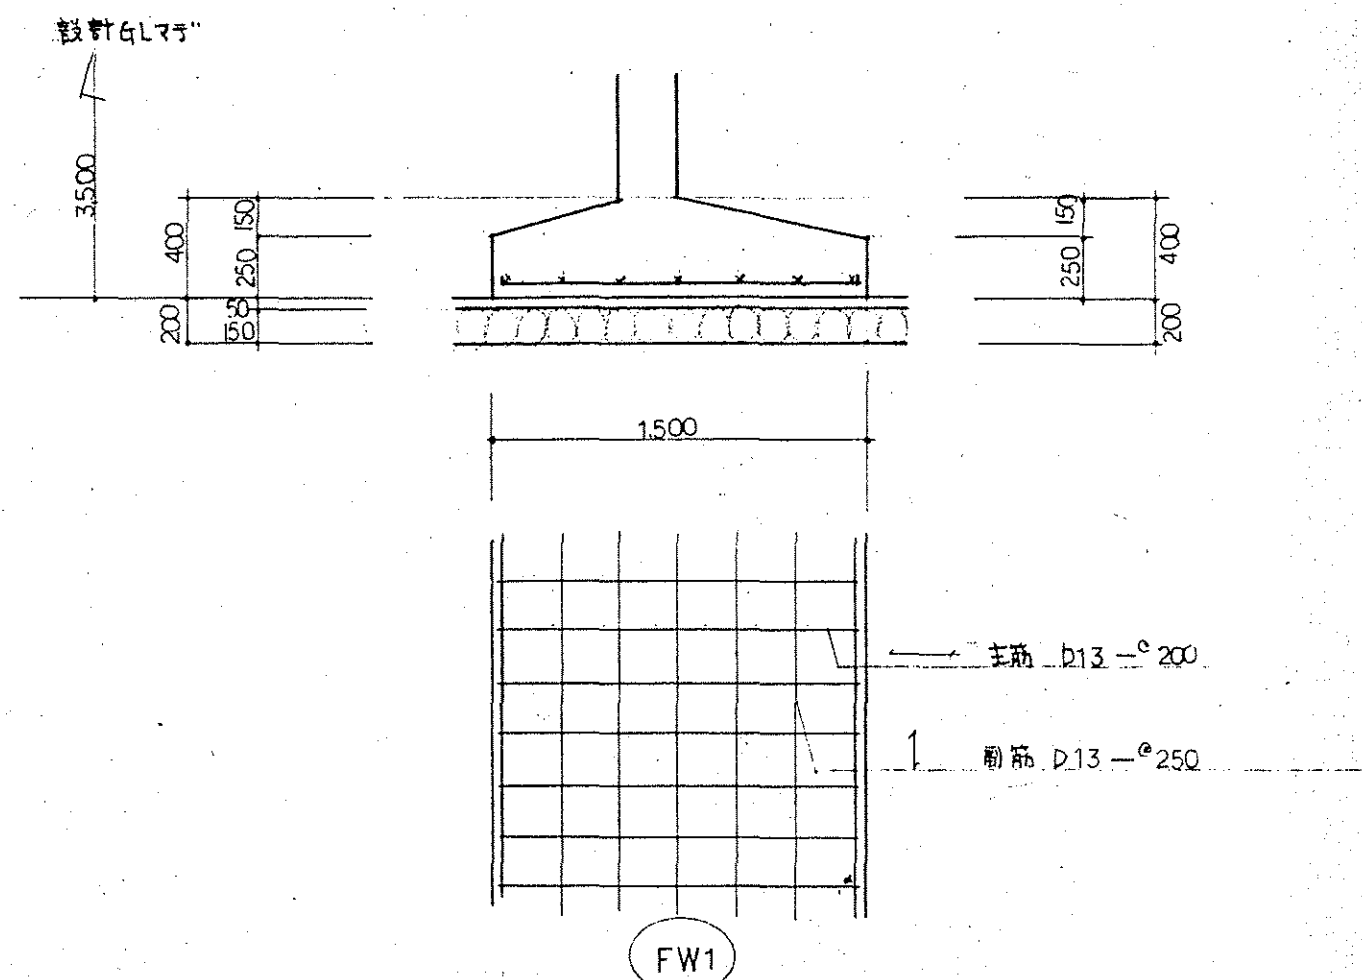

地耐力	許容地耐力 長期 10 %	7 枚の内	泉北環境整備施設組合 し尿浄化槽汚泥前処理装置建設工事 基礎断面リスト 基礎伏図	日	56-
鉄筋	SD30			縮尺	1/100.30
コンクリート	設計基準強度 $f_c = 210 \text{ N/mm}^2$			校	
		作成者	山田工業株式会社 電話大阪 06(443)8161(大代表)	図	

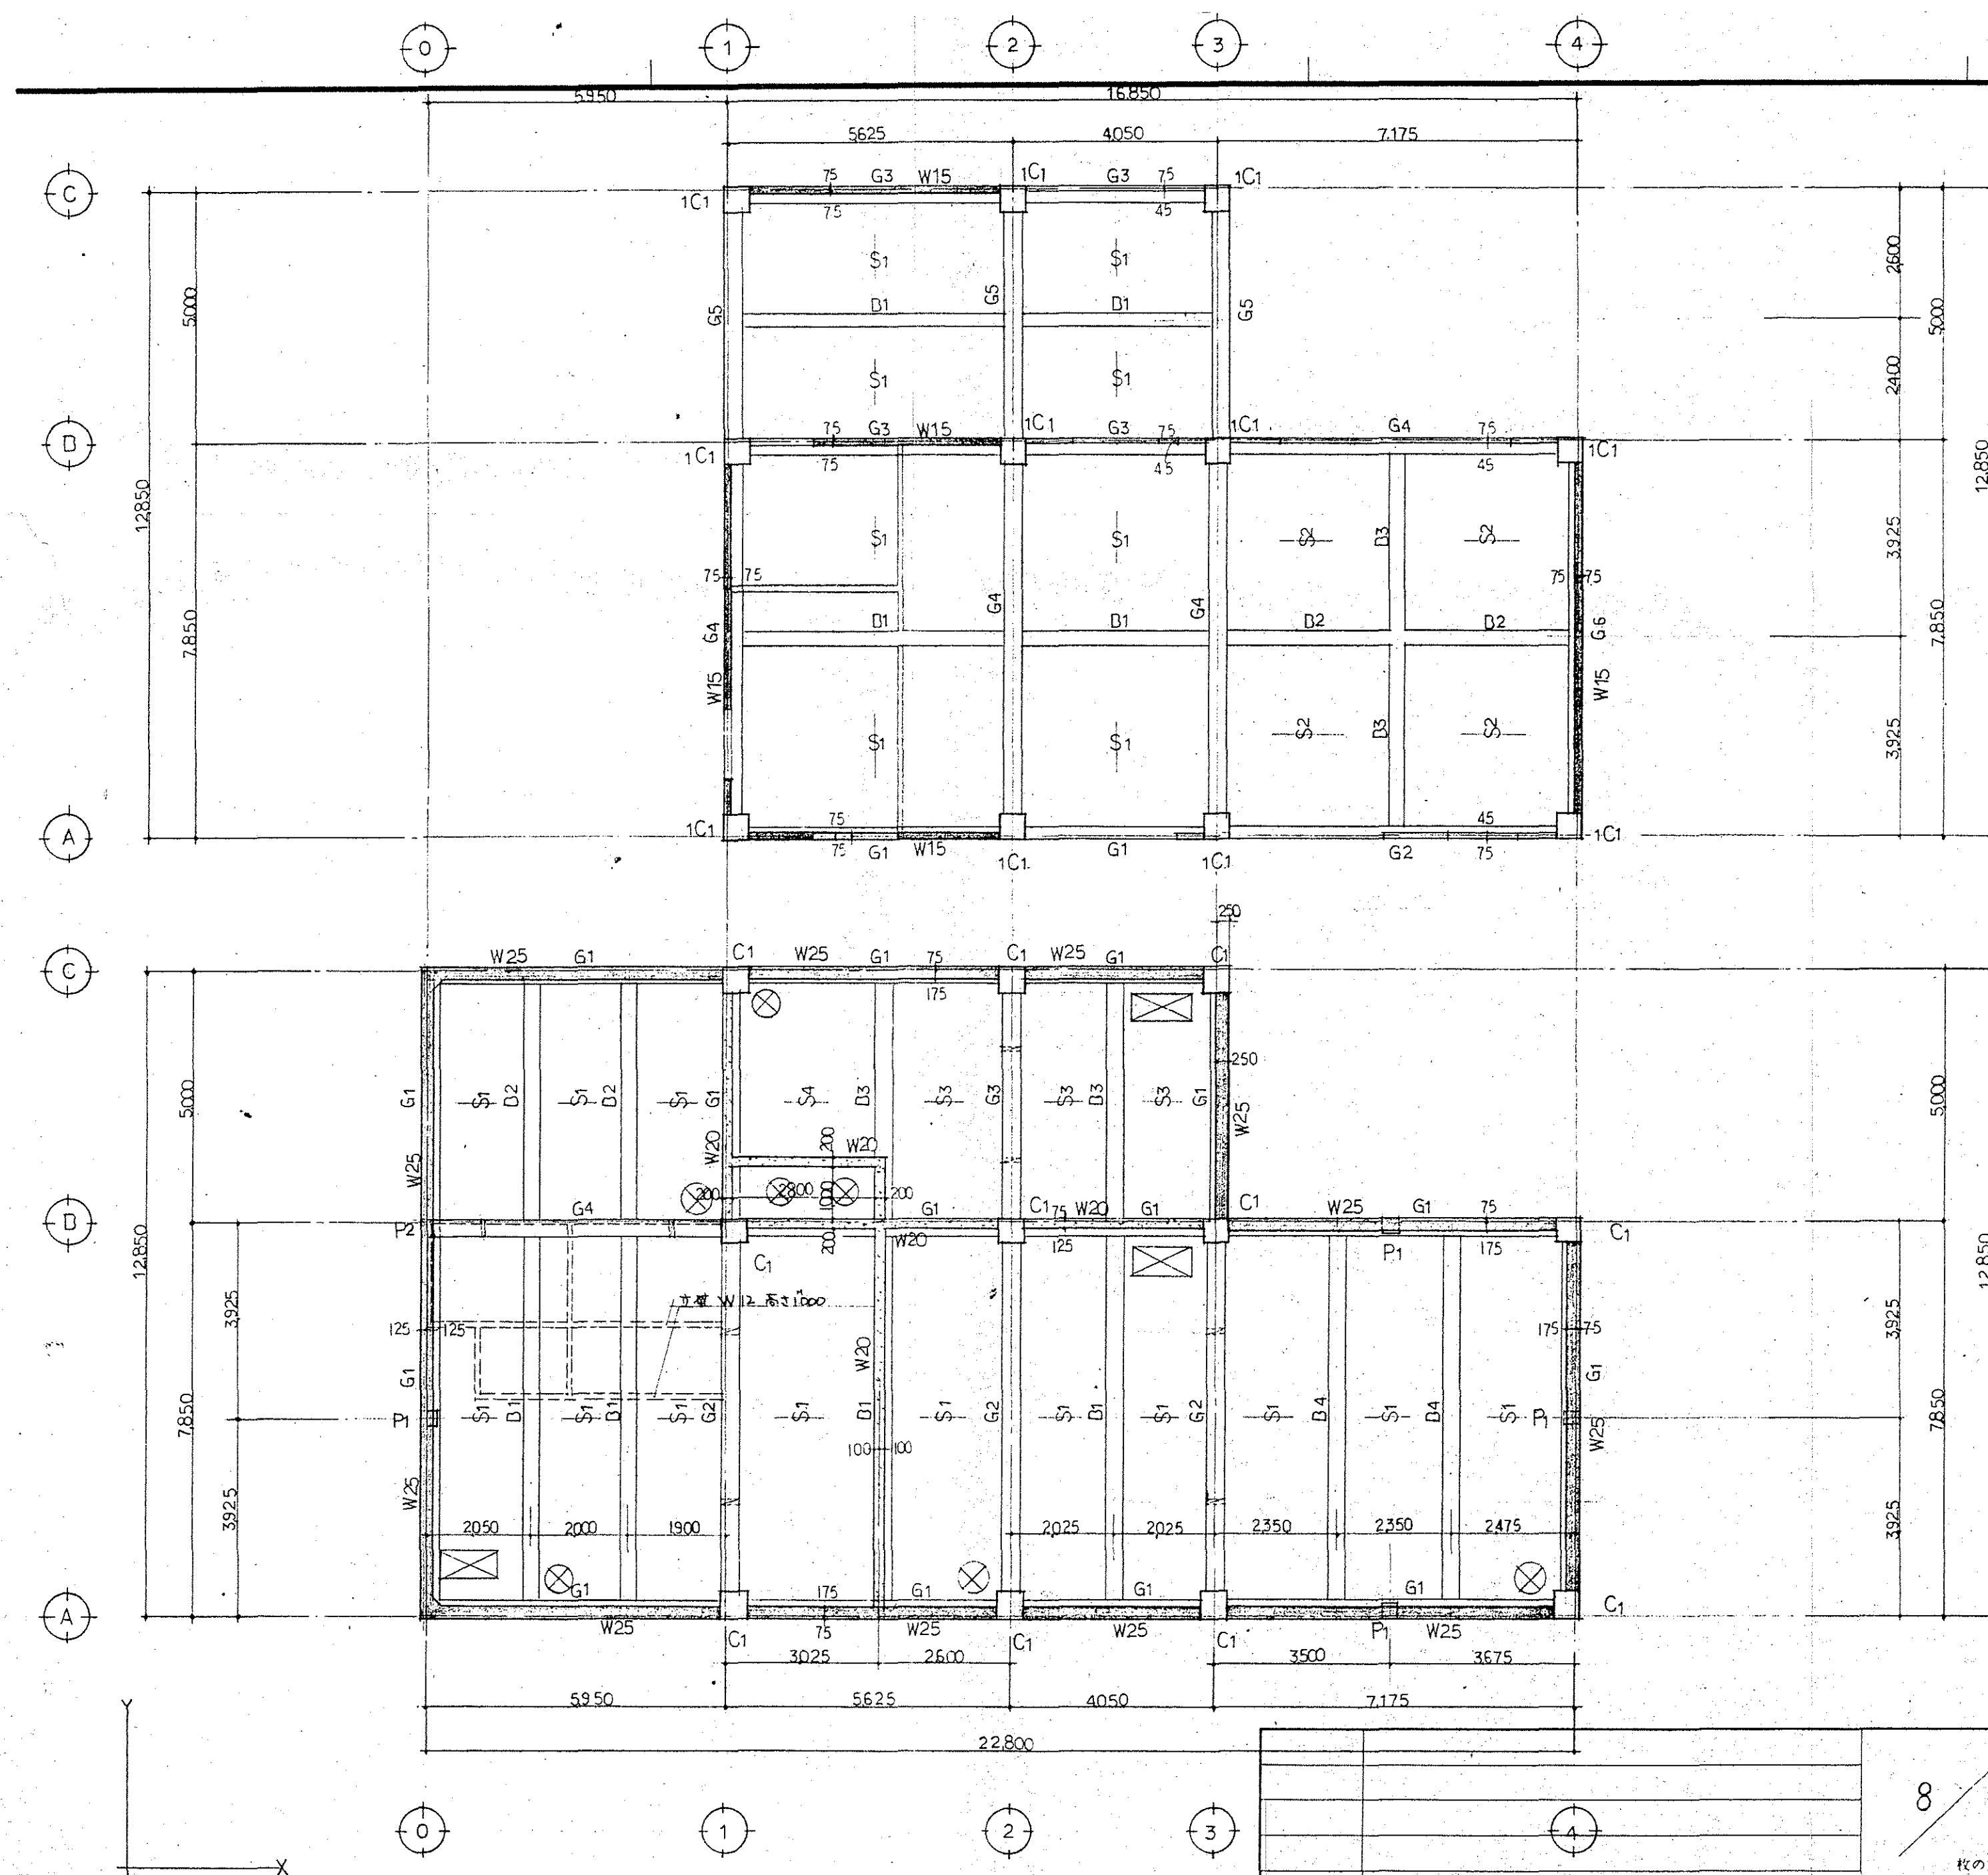

—— 筋コンクリート壁 W12
1C RG RD RS

1階梁伏図 S=1/100

—— 梁貫通 W25 梁中央に柱間 1/4 の位置
—— W20
—— W25
DC DP 1G 1D 1S

1階梁伏図 S=1/100

8	泉北建設株式会社		日付	56-
	し尿浄化槽汚泥前処理装置建設工事		縮尺	1/100
	梁伏図		図	
	作成者		山田工業株式会社	電話大阪 06(443)8161(大代表)


枚の内 1

大阪市西区京町堀 1 丁目 62 番地

G 梁断面リスト S=1/30


特配なき止り筋は9φ-ε800とする。

階	符 号	G ₁		G ₂			G ₃			G ₄			G ₅			G ₆	
	位 置	端 部	中 央	外 端	中 央	内 端	外 端	中 央	内 端	外 端	中 央	内 端	外 端	中 央	内 端	端 部	中 央
R	断 面																
	b×D	250 × 1000		250 × 1000			350 × 550			350 × 650			350 × 550			300 × 650	
	上端筋	2 - D22		2 - D22	2 - D22	3 - D22	2 - D22	2 - D22	3 - D22	3 - D22	2 - D22	4 - D22	2 - D22	2 - D22	3 - D22	2 - D22	
	腹 筋	4 - D10		4 - D10			2 - D10			2 - D10			2 - D10			2 - D10	
	下端筋	2 - D22		2 - D22	3 - D22	2 - D22	2 - D22	3 - D22	2 - D22	2 - D22	4 - D22	2 - D22	2 - D22	3 - D22	2 - D22	2 - D22	
	S.T.P	D10 - ^c 200		D10 - ^c 200			D10 - ^c 200			D10 - ^c 150			D10 - ^c 150			D10 - ^c 200	
I	断 面																
	b×D	350 × 700		350 × 700~800			350 × 700			350 × 700							
	上端筋	3 - D22		3 - D22	2 - D22	5 - D22	3 - D22	2 - D22	4 - D22	3 - D22	2 - D22	4 - D22					
	腹 筋	2 - D10		2 - D10			2 - D10			2 - D10							
	下端筋	3 - D22		3 - D22	4 - D22	3 - D22	3 - D22	4 - D22	3 - D22	2 - D22	4 - D22	3 - D22					
	S.T.P	D10 - ^c 200		D10 - ^c 150			D10 - ^c 150			D10 - ^c 150							

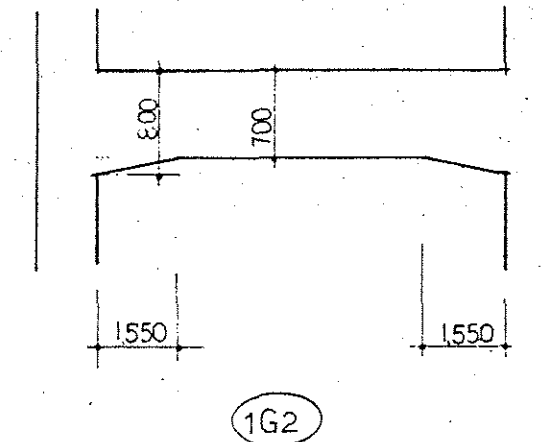

S (スラブ) 断面リスト

符 号	版 厚	位 置	主 力 筋		配 力 筋		柱 列 帯 x3, y3
			端 部	中 央	端 部	中 央	
RS1	120	上端筋	D10 - ε200	←	D10 - ε250	←	主筋配筋に準ず
		下端筋	D10 - ε200	←	D10 - ε250	←	↑
RS2	120	上端筋	D10 - ε200	←	D10 - ε200	←	↑
		下端筋	D10 - ε200	←	D10 - ε200	←	↑
IS1	150	上端筋	D13 - ε200	←	D10 - ε150	←	↑
		下端筋	D13 - ε200	←	D10 - ε150	←	↑
IS2	150	上端筋	D10.13 - ε200	←	D10 - ε200	←	↑
		下端筋	D10.13 - ε200	←	D10 - ε200	←	↑
IS3	150	上端筋	D13 - ε200	←	D10 - ε150	←	↑
		下端筋	D13 - ε200	←	D10 - ε150	←	↑
IS4	150	上端筋	D13 - ε150	←	D10 - ε150	←	↑
		下端筋	D13 - ε150	←	D10 - ε150	←	↑
DS1	250	上端筋	D10.13 - ε200	←	D10.13 - ε200	←	↑
		下端筋	D13 - ε200	←	D13 - ε200	←	↑


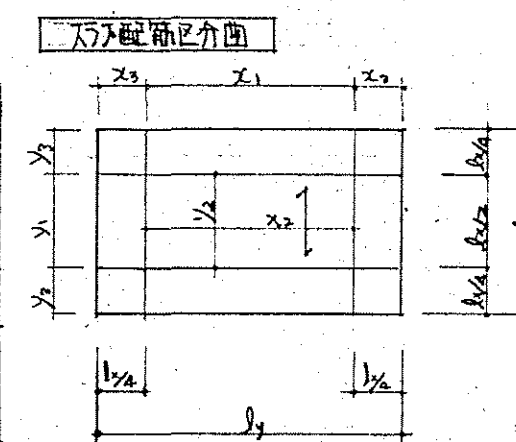


短辺 主筋方向
x1 - 端部
x2 - 中央
x3 - 柱列帯

長辺 配筋方向
y1 - 端部
y2 - 中央
y3 - 柱列帯

壁 リ ス ト S=1/30






開口部補強は定着長40d以上とする。
止り筋はD10-ε1,000 37.3以下とする。

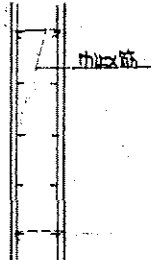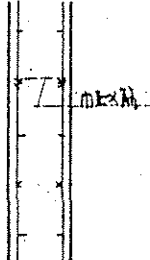符 号	W12	W15	W20	W25	
形 状					
壁 厚(MM)	120	150	200	250	
縦 筋	D10 - 〃200	D10 - 〃150	D10 - 〃200	D10.13 - 〃200	
横 筋	D10 - 〃200	D10 - 〃150	D10 - 〃200	D10.13 - 〃250	
開口部 補 強	縦 筋	1 - D13	1 - D16	2 - D16	2 - D19
	横 筋	1 - D13	1 - D16	2 - D16	2 - D19
	斜 筋	1 - D13	1 - D13	2 - D13	2 - D16

(W12壁のみ柱梁取合部にスリット30×30を設ける)

地耐力	許容地耐力 長期 10 %	9	泉北環境整備施設組合 し尿浄化槽汚泥前処理装置建設工事	日 縮 尺	56-
鉄 筋	SD 30			校 図	1/30
コンクリート	設計基準強度 4F _c - 210 %			断 面 リ ス ト	
枚の内			作成者	山田工業株式会社 電話大阪 06(443)8161(大代表)	


B 梁 断面リスト S=1/30

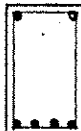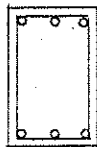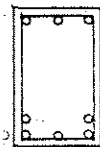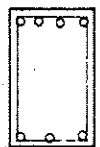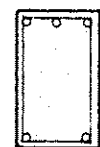階	符 号	B 1			B 2			B 3			B 4	
	位 置	外 端	中 央	内 端	外 端	中 央	内 端	外 端	中 央	内 端	端 部	中 央
R	断 面											
	b×D	300 × 500			300 × 500			300 × 500				
	上端筋	3 - D19			3 - D19			2 - D19				
	腹 筋											
	下端筋	3 - D19			3 - D19			4 - D19				
	S.T.P	D10 - ^c 200			D10 - ^c 200			D10 - ^c 200				
1	断 面											
	b×D	350 × 550			350 × 550			350 × 550			350 × 550	
	上端筋	3 - D22	3 - D22	4 - D22	2 - D22	2 - D22	3 - D22	2 - D22	2 - D22	3 - D22	4 - D22	2 - D22
	腹 筋											
	下端筋	3 - D22	5 - D22	3 - D22	3 - D22	3 - D22	2 - D22	3 - D22	3 - D22	2 - D22	3 - D22	6 - D22
	S.T.P	D13 - ^c 100			D10 - ^c 150			D10 - ^c 150			D13 - ^c 100	


C.P 柱 断面リスト S=1/30

階	符 号	C 1		P 1	P 2
1	断 面				
	b×D	500 × 500			
	主 筋	10 - D22			
	HOOP	D10 - e100			
	D.HOOP	9φ - e600			
B	断 面				
	b×D	500 × 500			
	主 筋	10 - D22			
	HOOP	D10 - e100			
	D.HOOP	9φ - e600			



各部構造 S=1/30

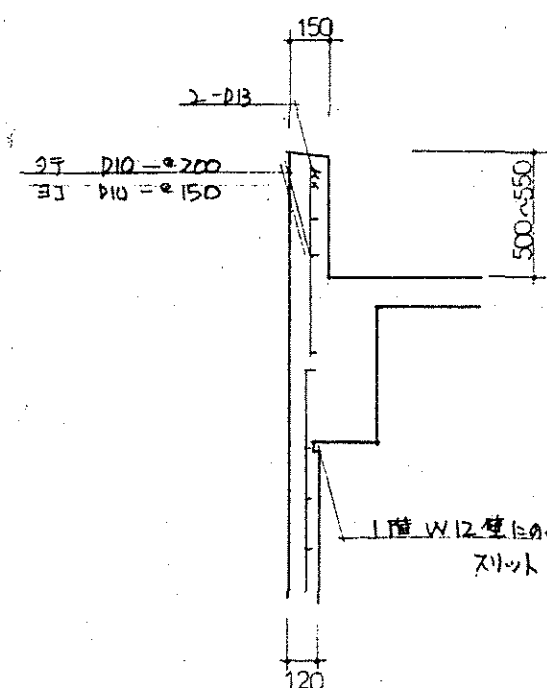


1層 W12 壁スリット詳細図

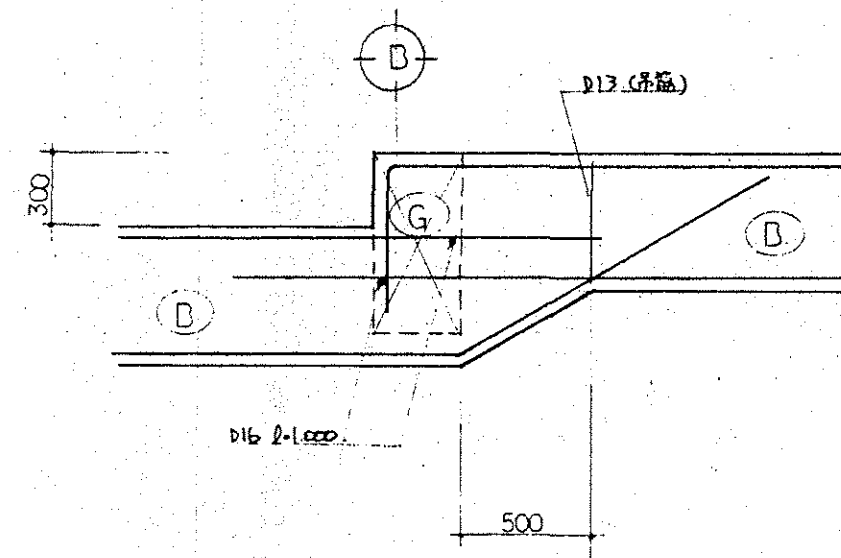


D 面 0~1 面間 D 梁とG梁取合部

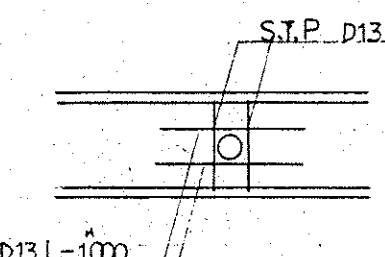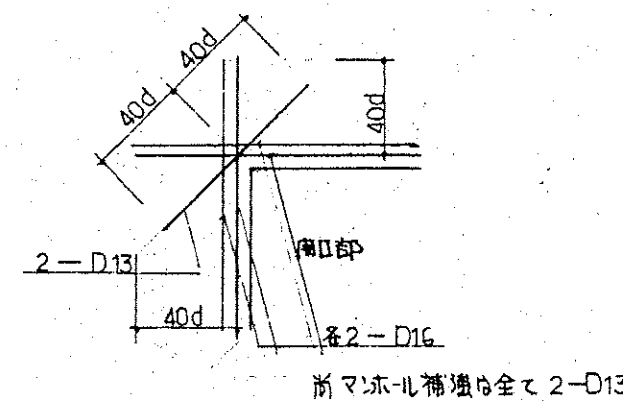

梁φ75 スリット補強

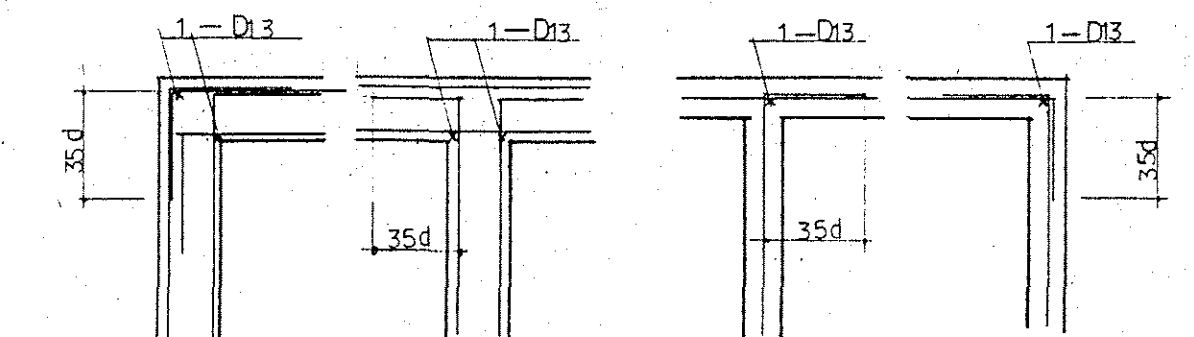


梁φ75 スリット補強

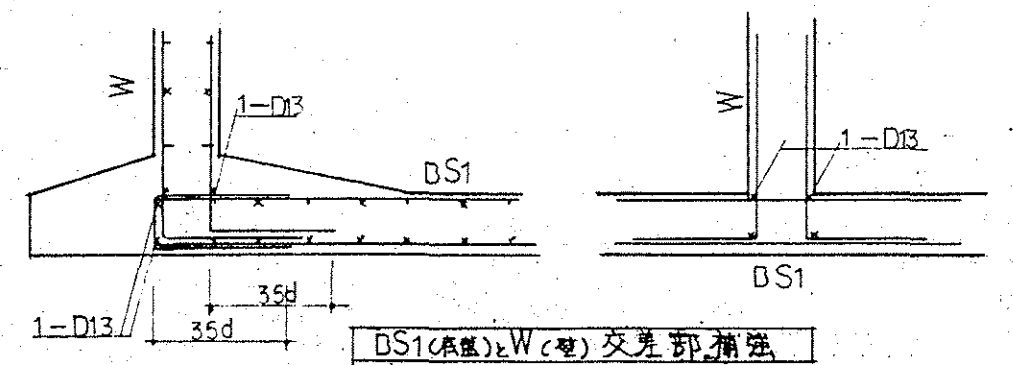

DS1 (吊筋)とW(壁) 交差部補強




地耐力	許容地耐力長期 10 t/m ²	10	泉北環境整備施設組合 殿 し尿浄化槽汚泥前処理装置建設工事	日 縮 尺 校 図 56- 1/300
鉄 筋	SD30			
コンクリート	設計基準強度 4Fc -210 N/mm ²			
		枚の内	断面リスト	作成者
		大阪市西区京町堀 1 丁目62番地 山田工業株式会社 電話大阪 06(443)8161(大代表)		

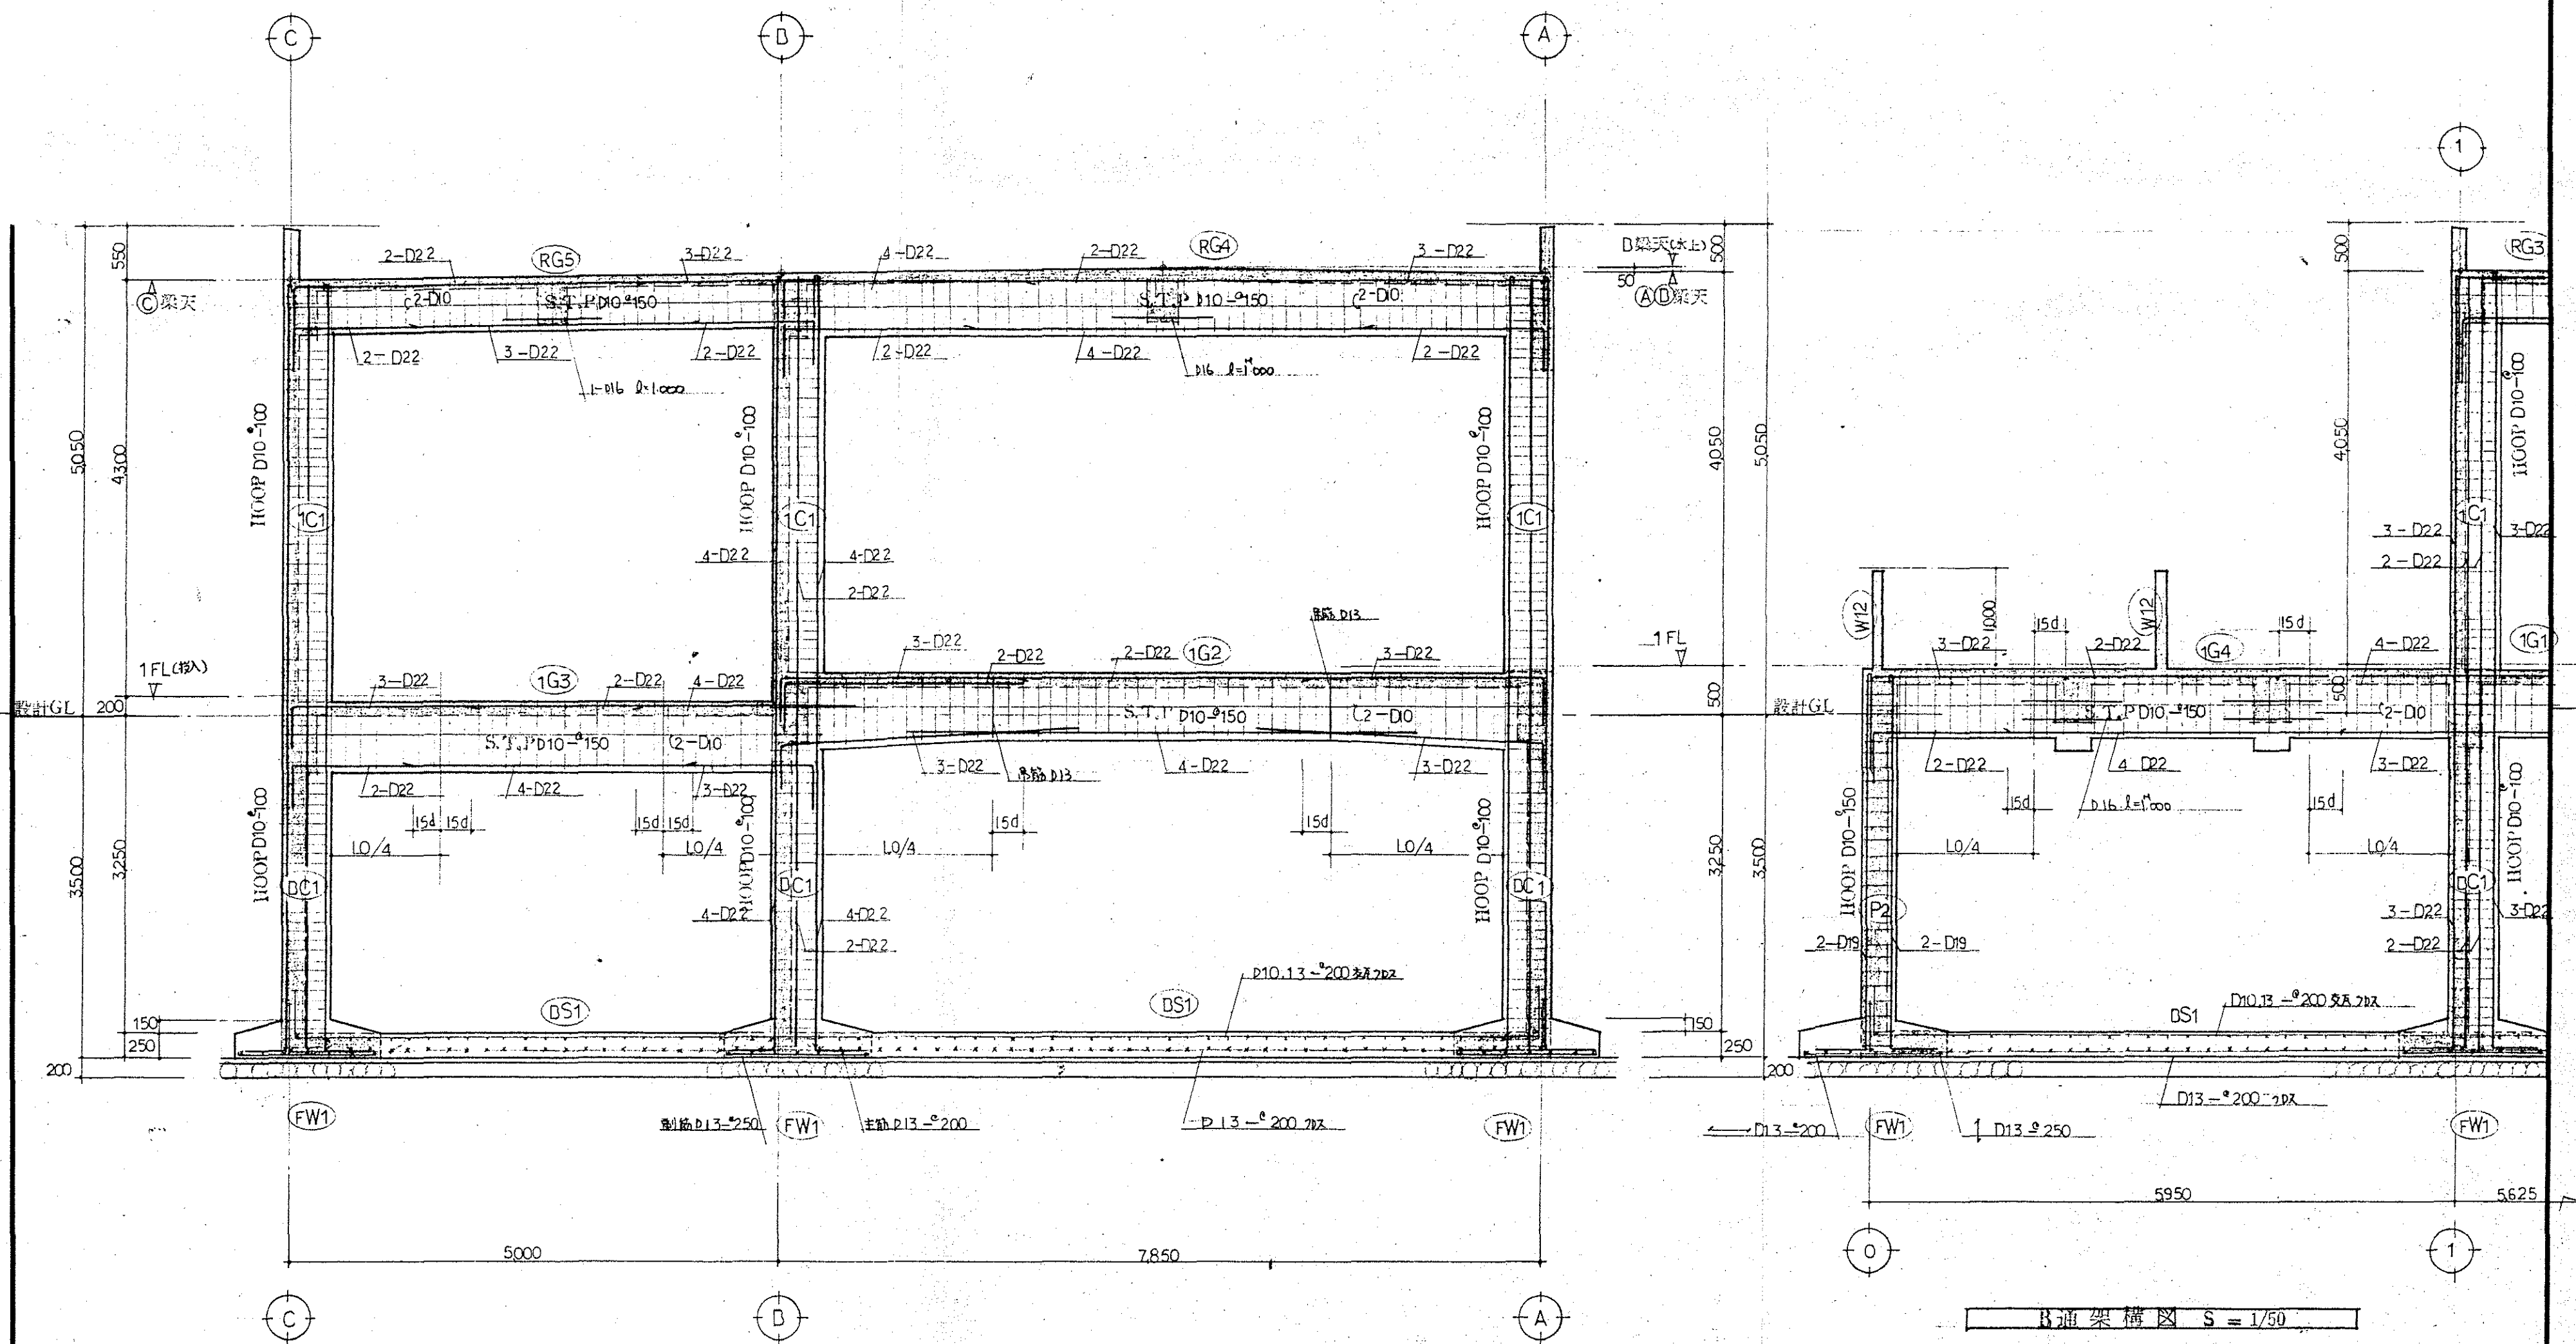

2 通架構造図 S = 1/50

B 通架構造図 S = 1/50





11 枝の内 大阪市西区京町堀 1 丁目 62 番地 山田工業株式会社 電話大阪 06(443)8161(大代表)		泉北環境整備施設組合 殿 し尿浄化槽汚泥前処理装置建設工事 架構図 作成者		56 1/50
---	--	---	--	-------------------------------

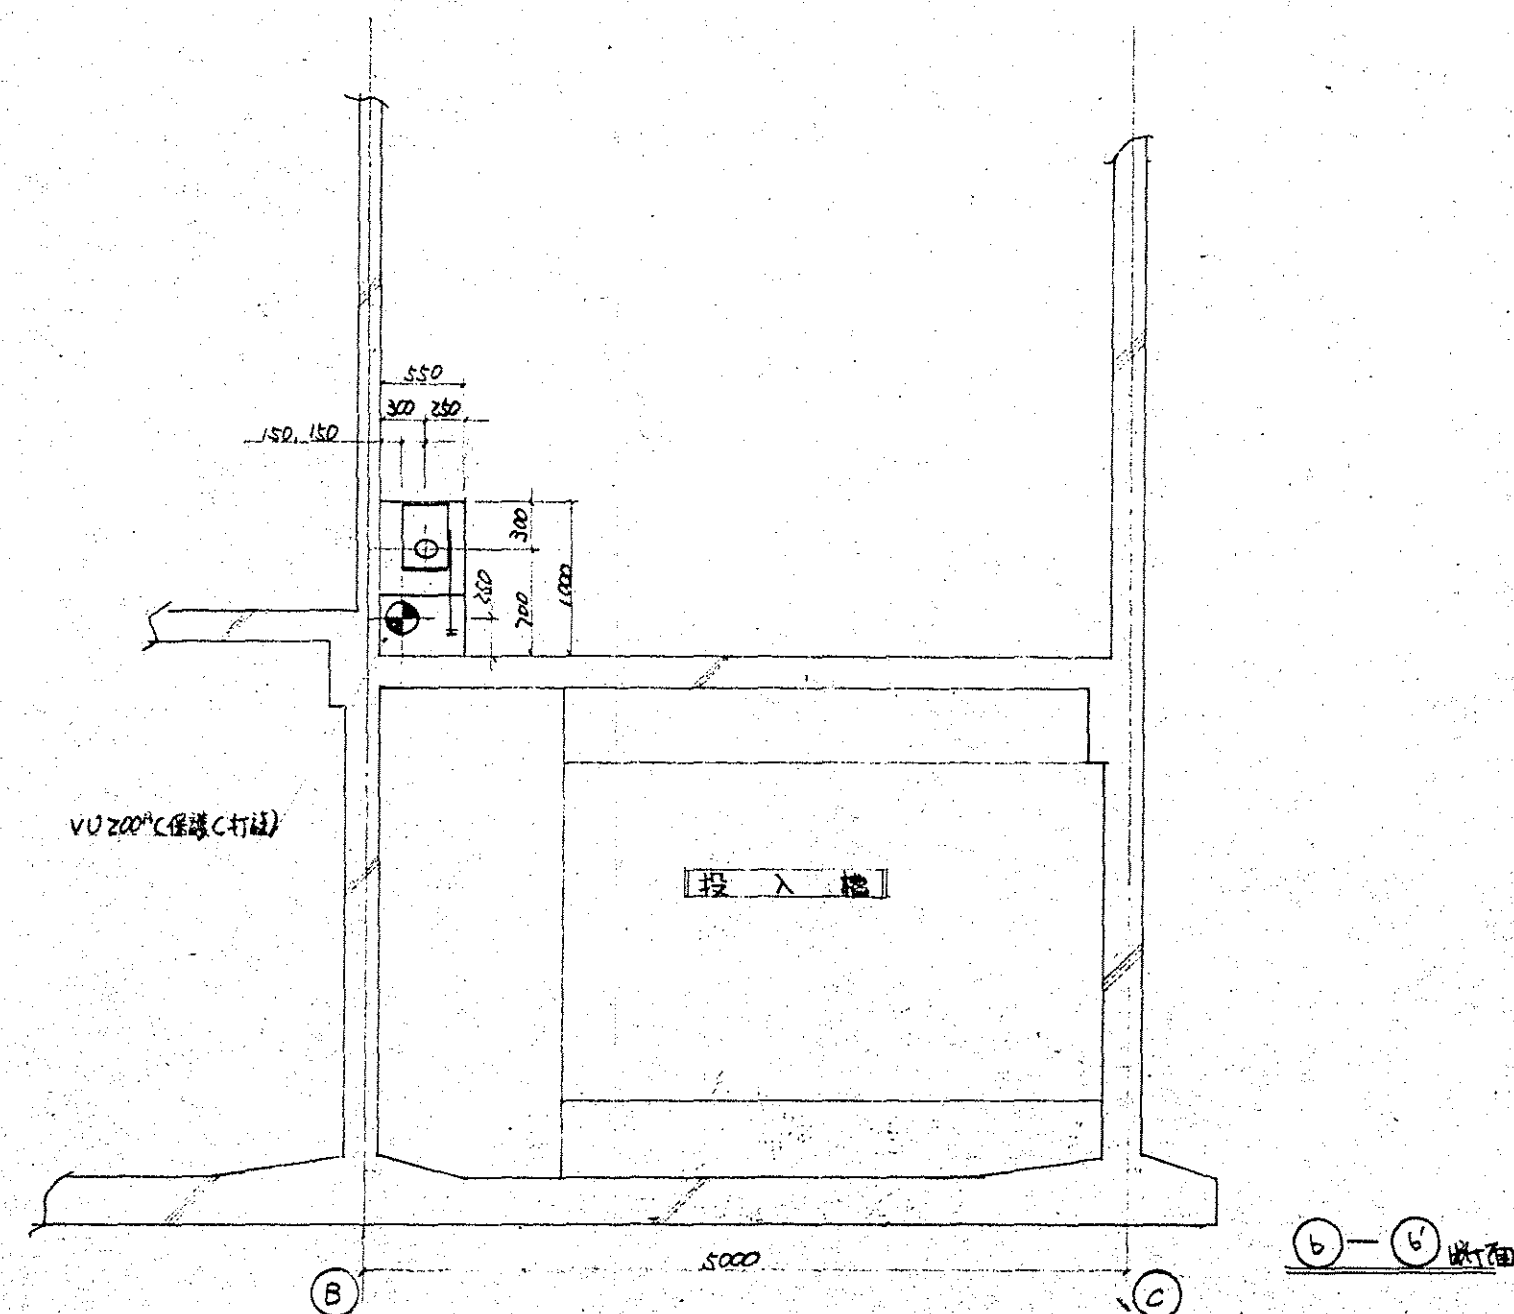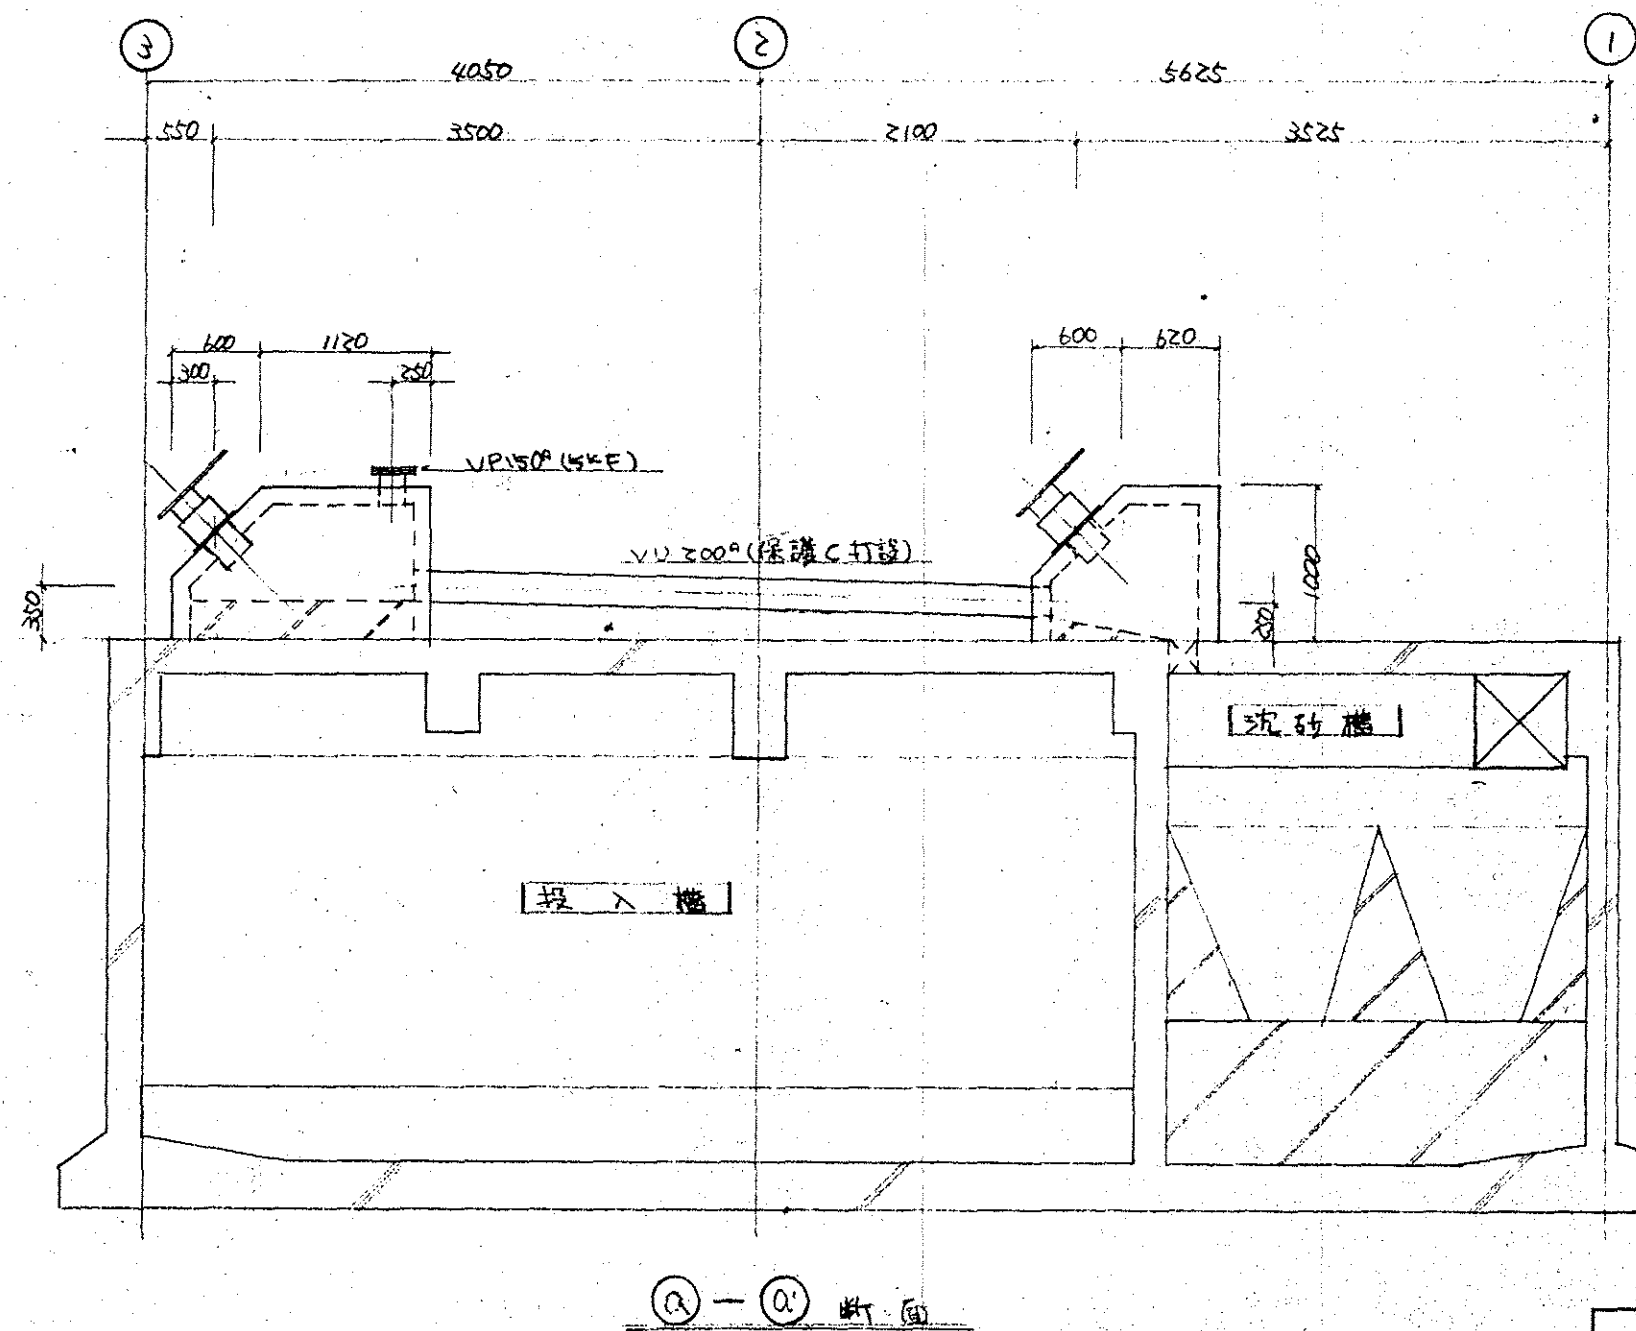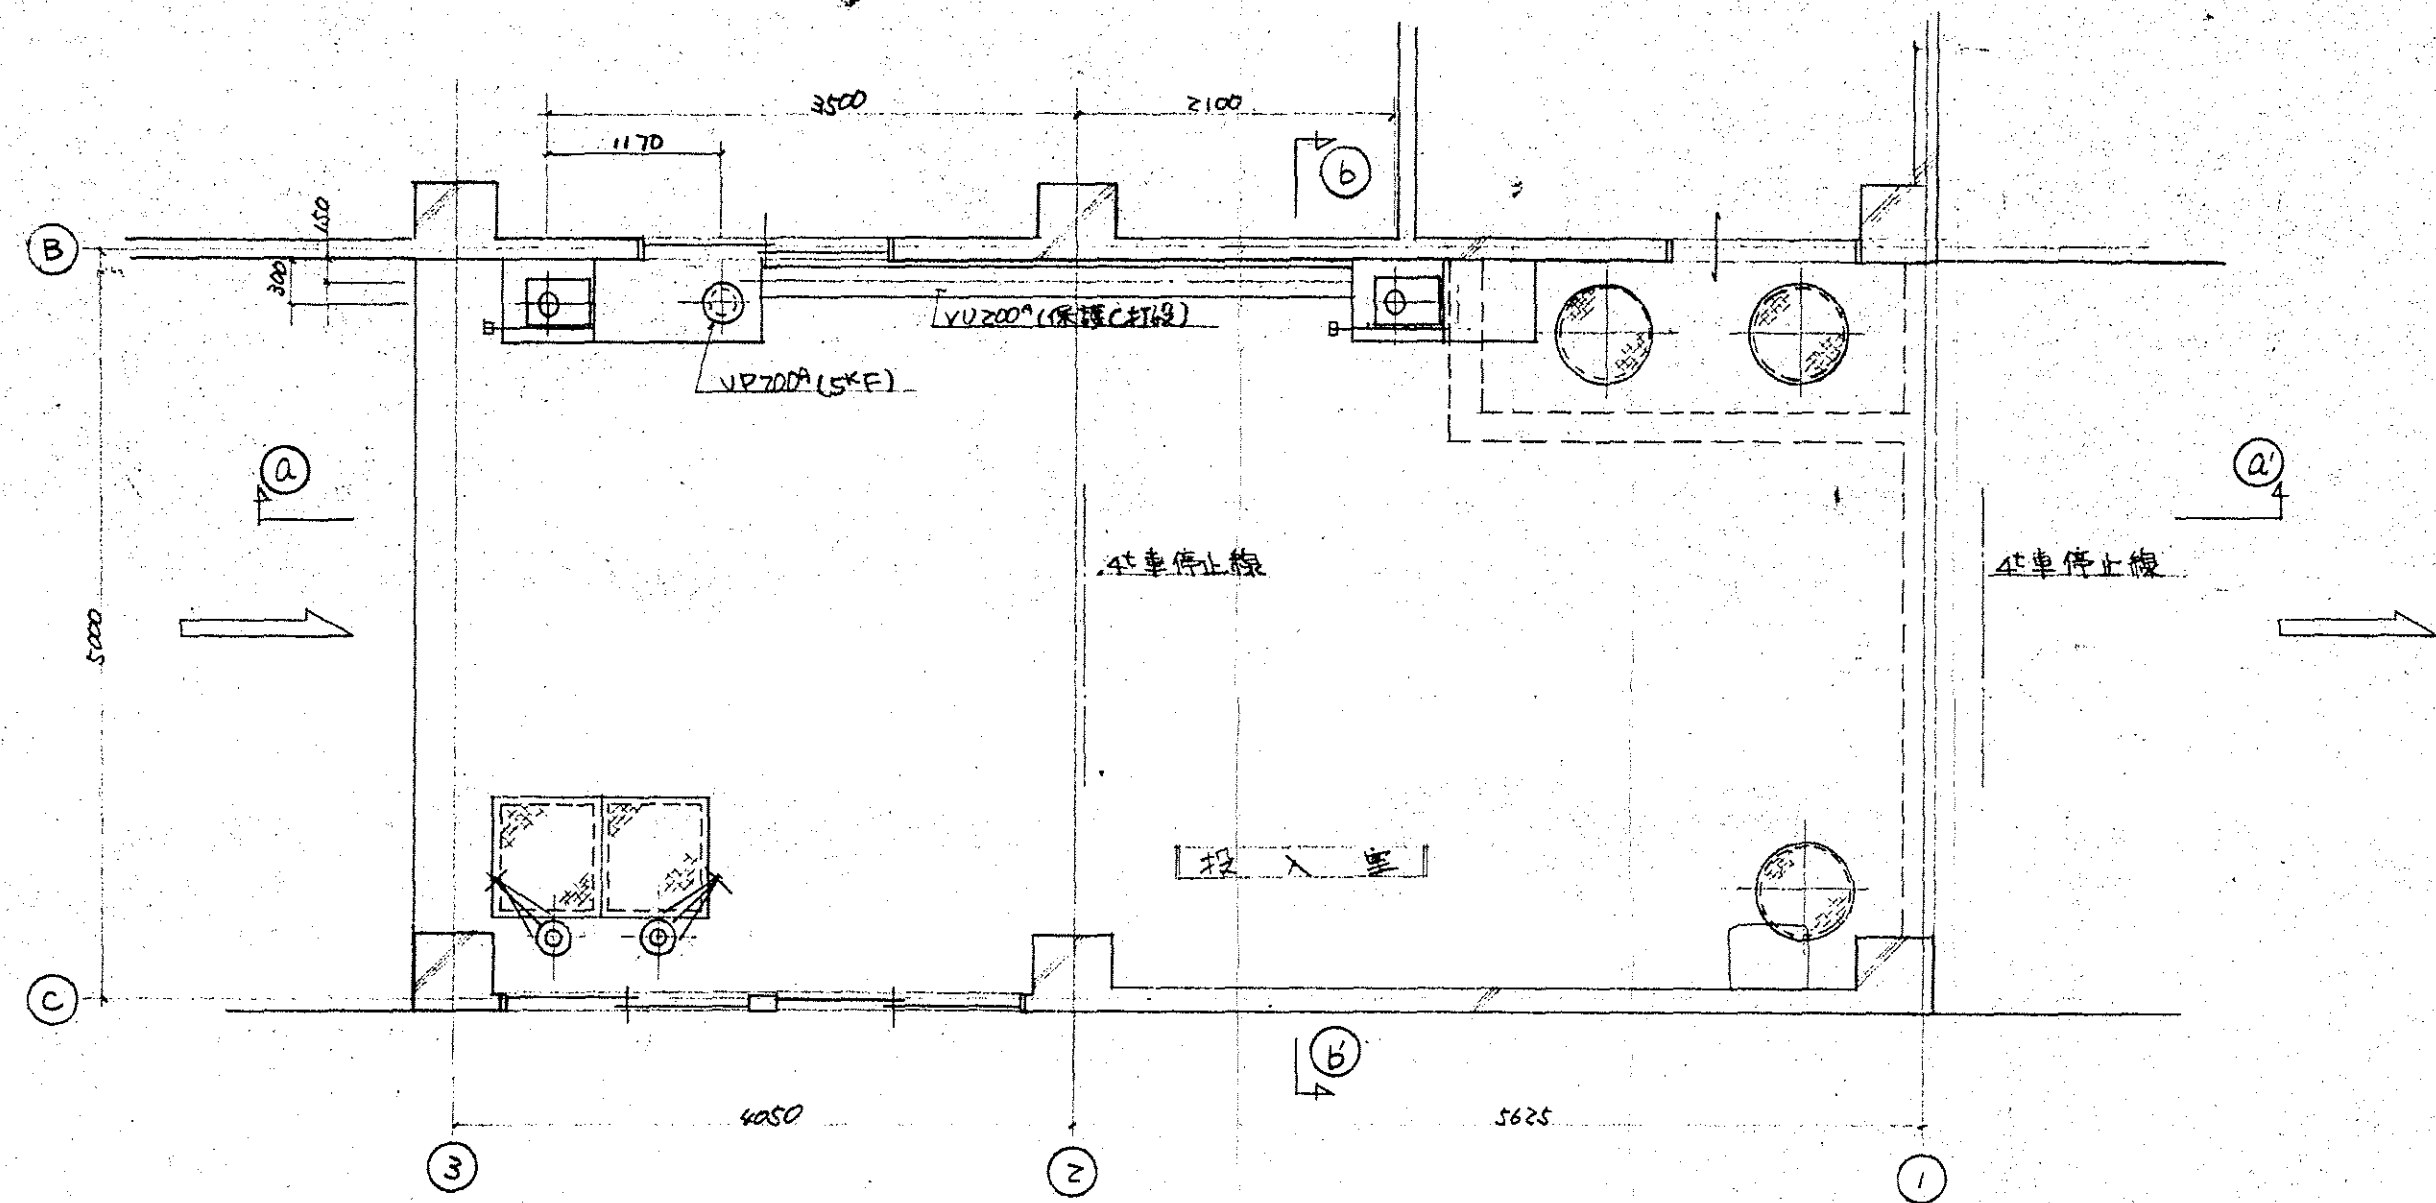

①-② 断面図



③-④ 断面図

12 枚の内  山田工業株式会社		泉北環境整備施設組合 般 し尿浄化槽汚泥前処理装置建設工事 投入室詳細図 大阪市西区京町堀1丁目6番8号 電話大阪 06(443)8161(大代表)		日 縮尺 校 図 作成者 557.4 1/50 
---	--	---	--	---

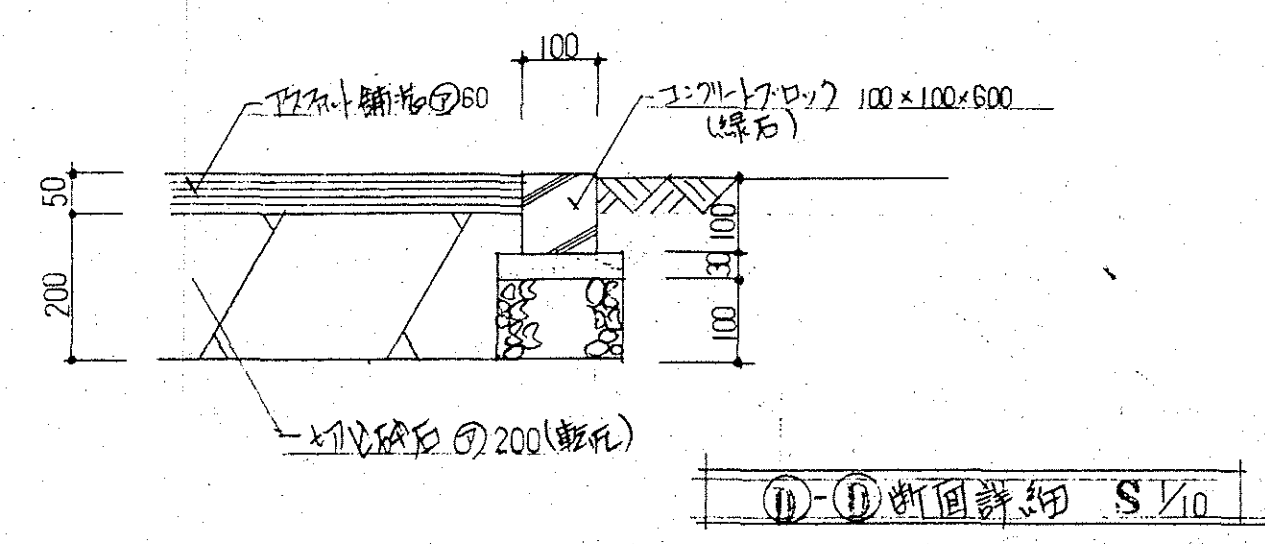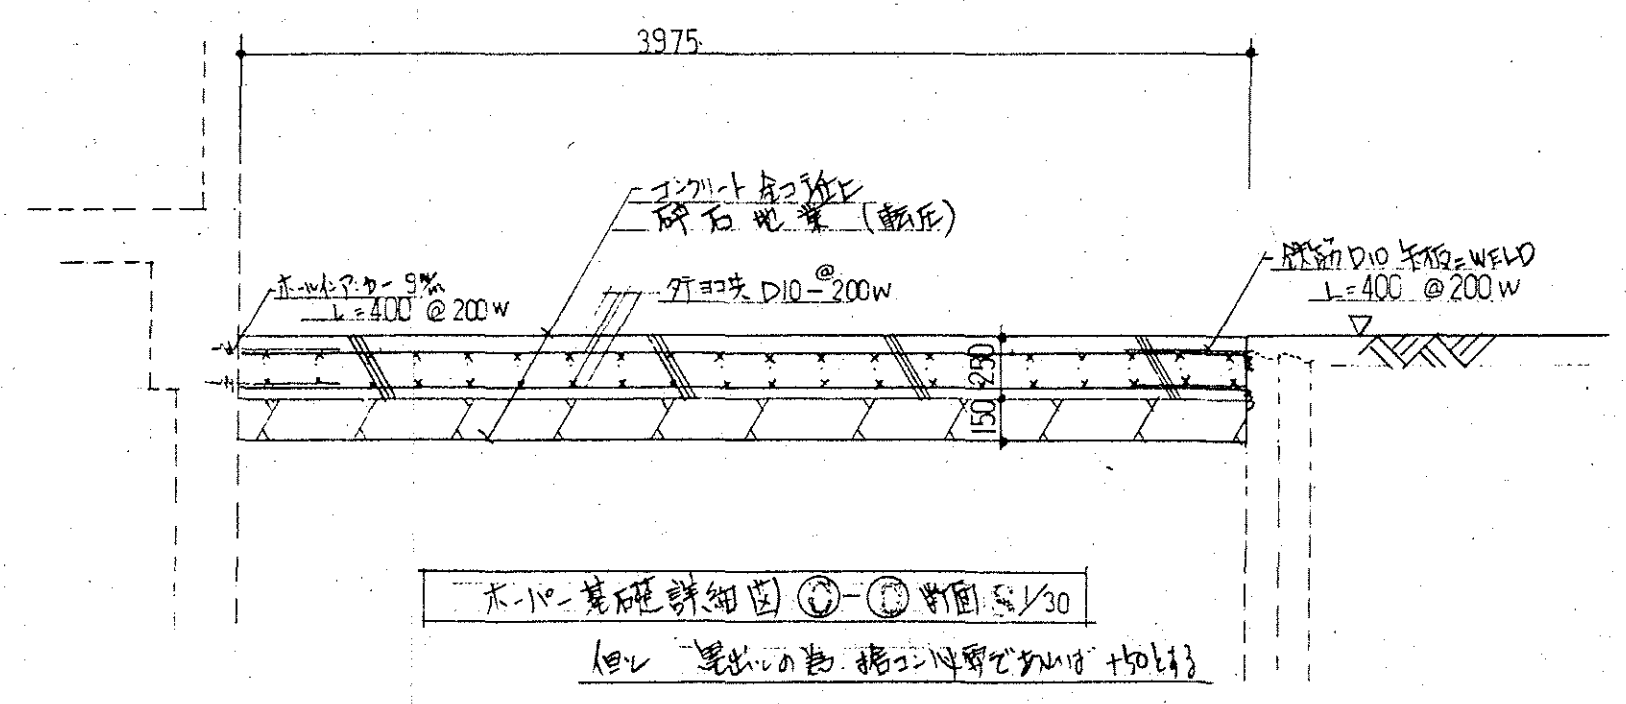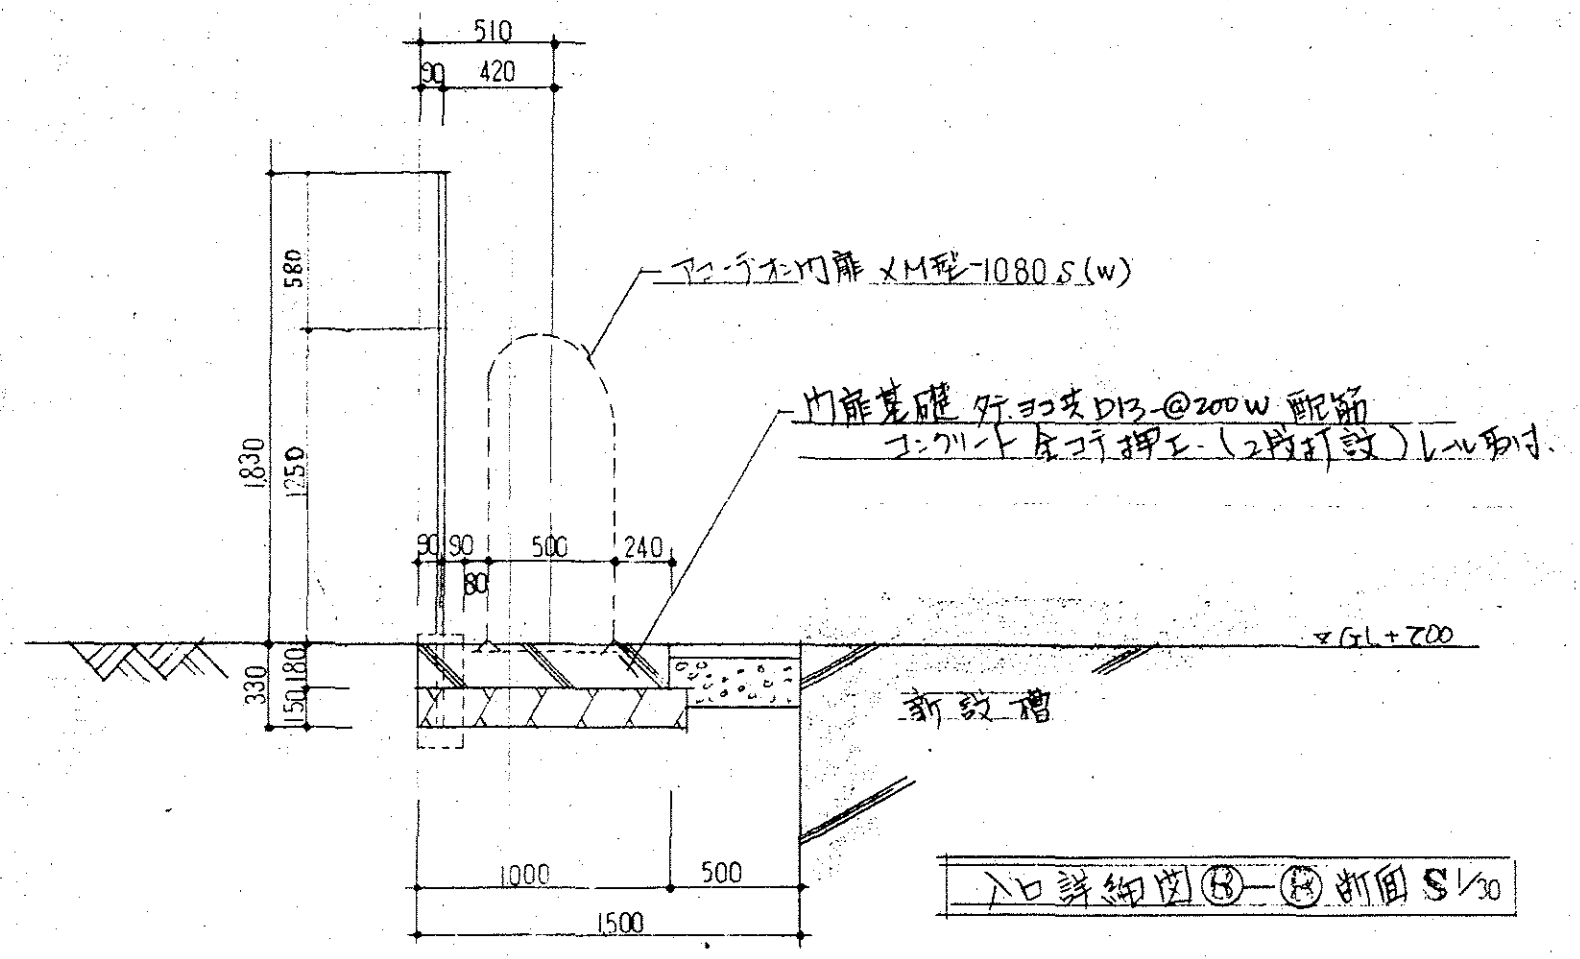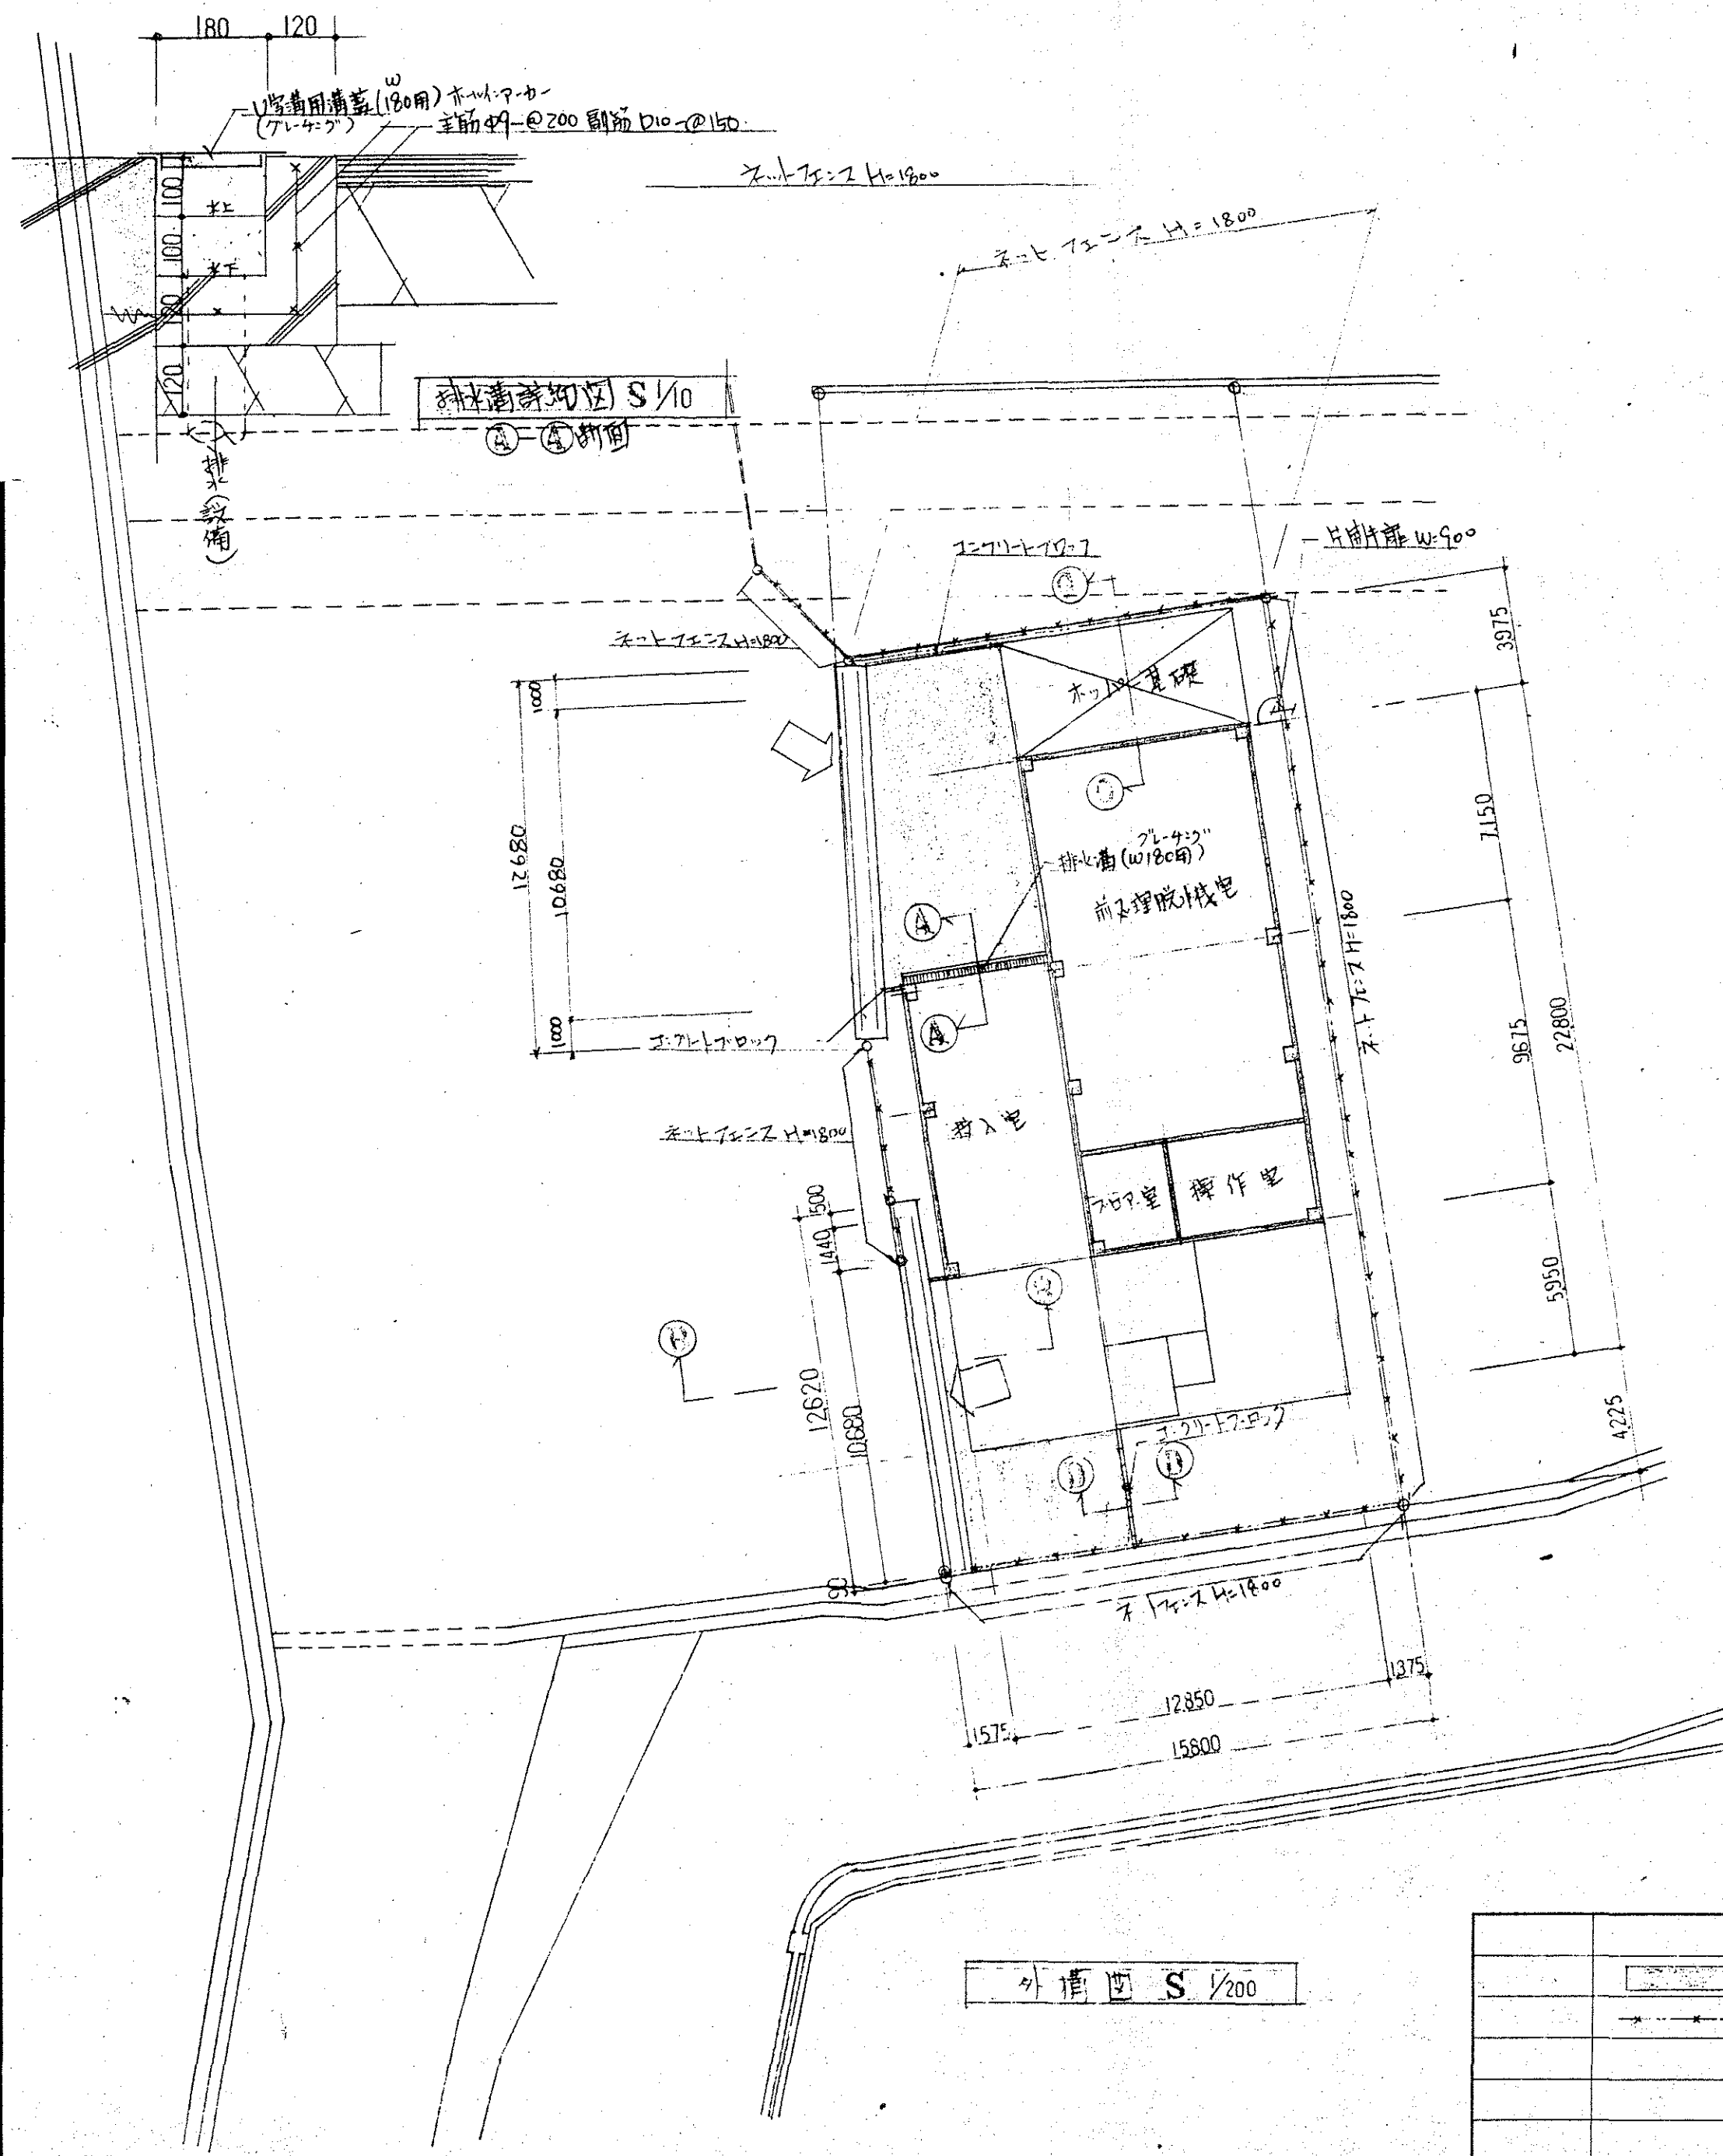


外観図 S 1/200

14 アスファルト舗装 スチールフェンス H=1800(独立柱)	泉北環境整備施設組合 殿 し尿浄化槽汚泥前処理装置建設工事 外観図 17 大阪府西京町堀1丁目62番地 山田工業株式会社 電話大阪 06(443)8161(大代表) 日 57-4-5 縮尺 1/30, 1/10, 200 図 作成者
---	---




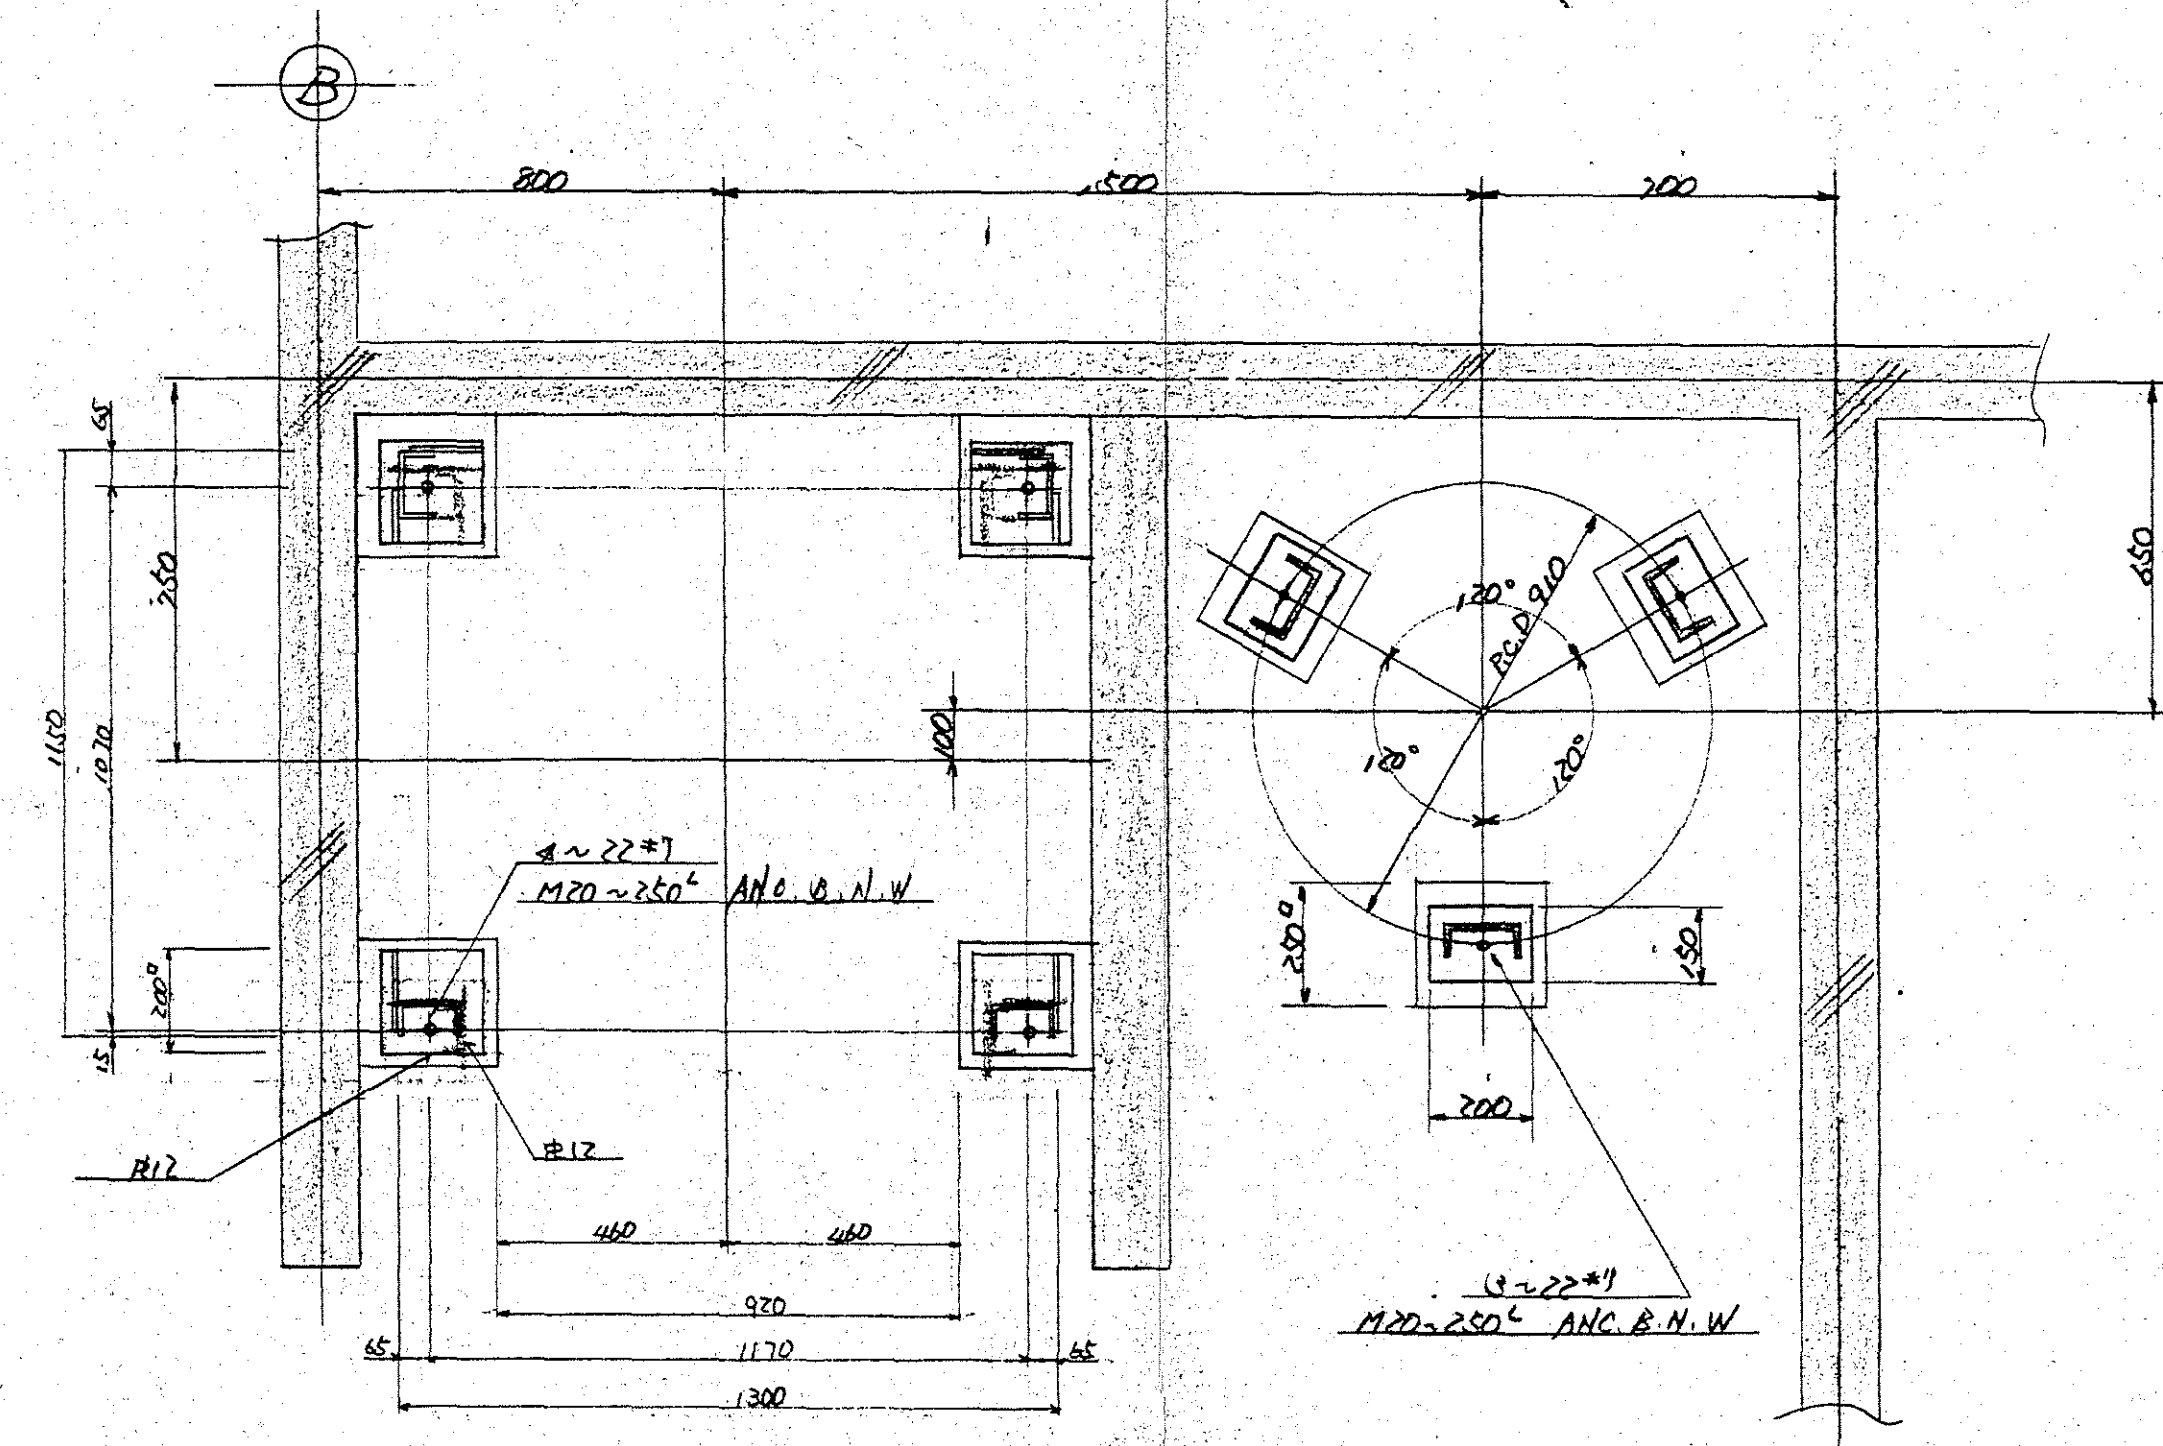
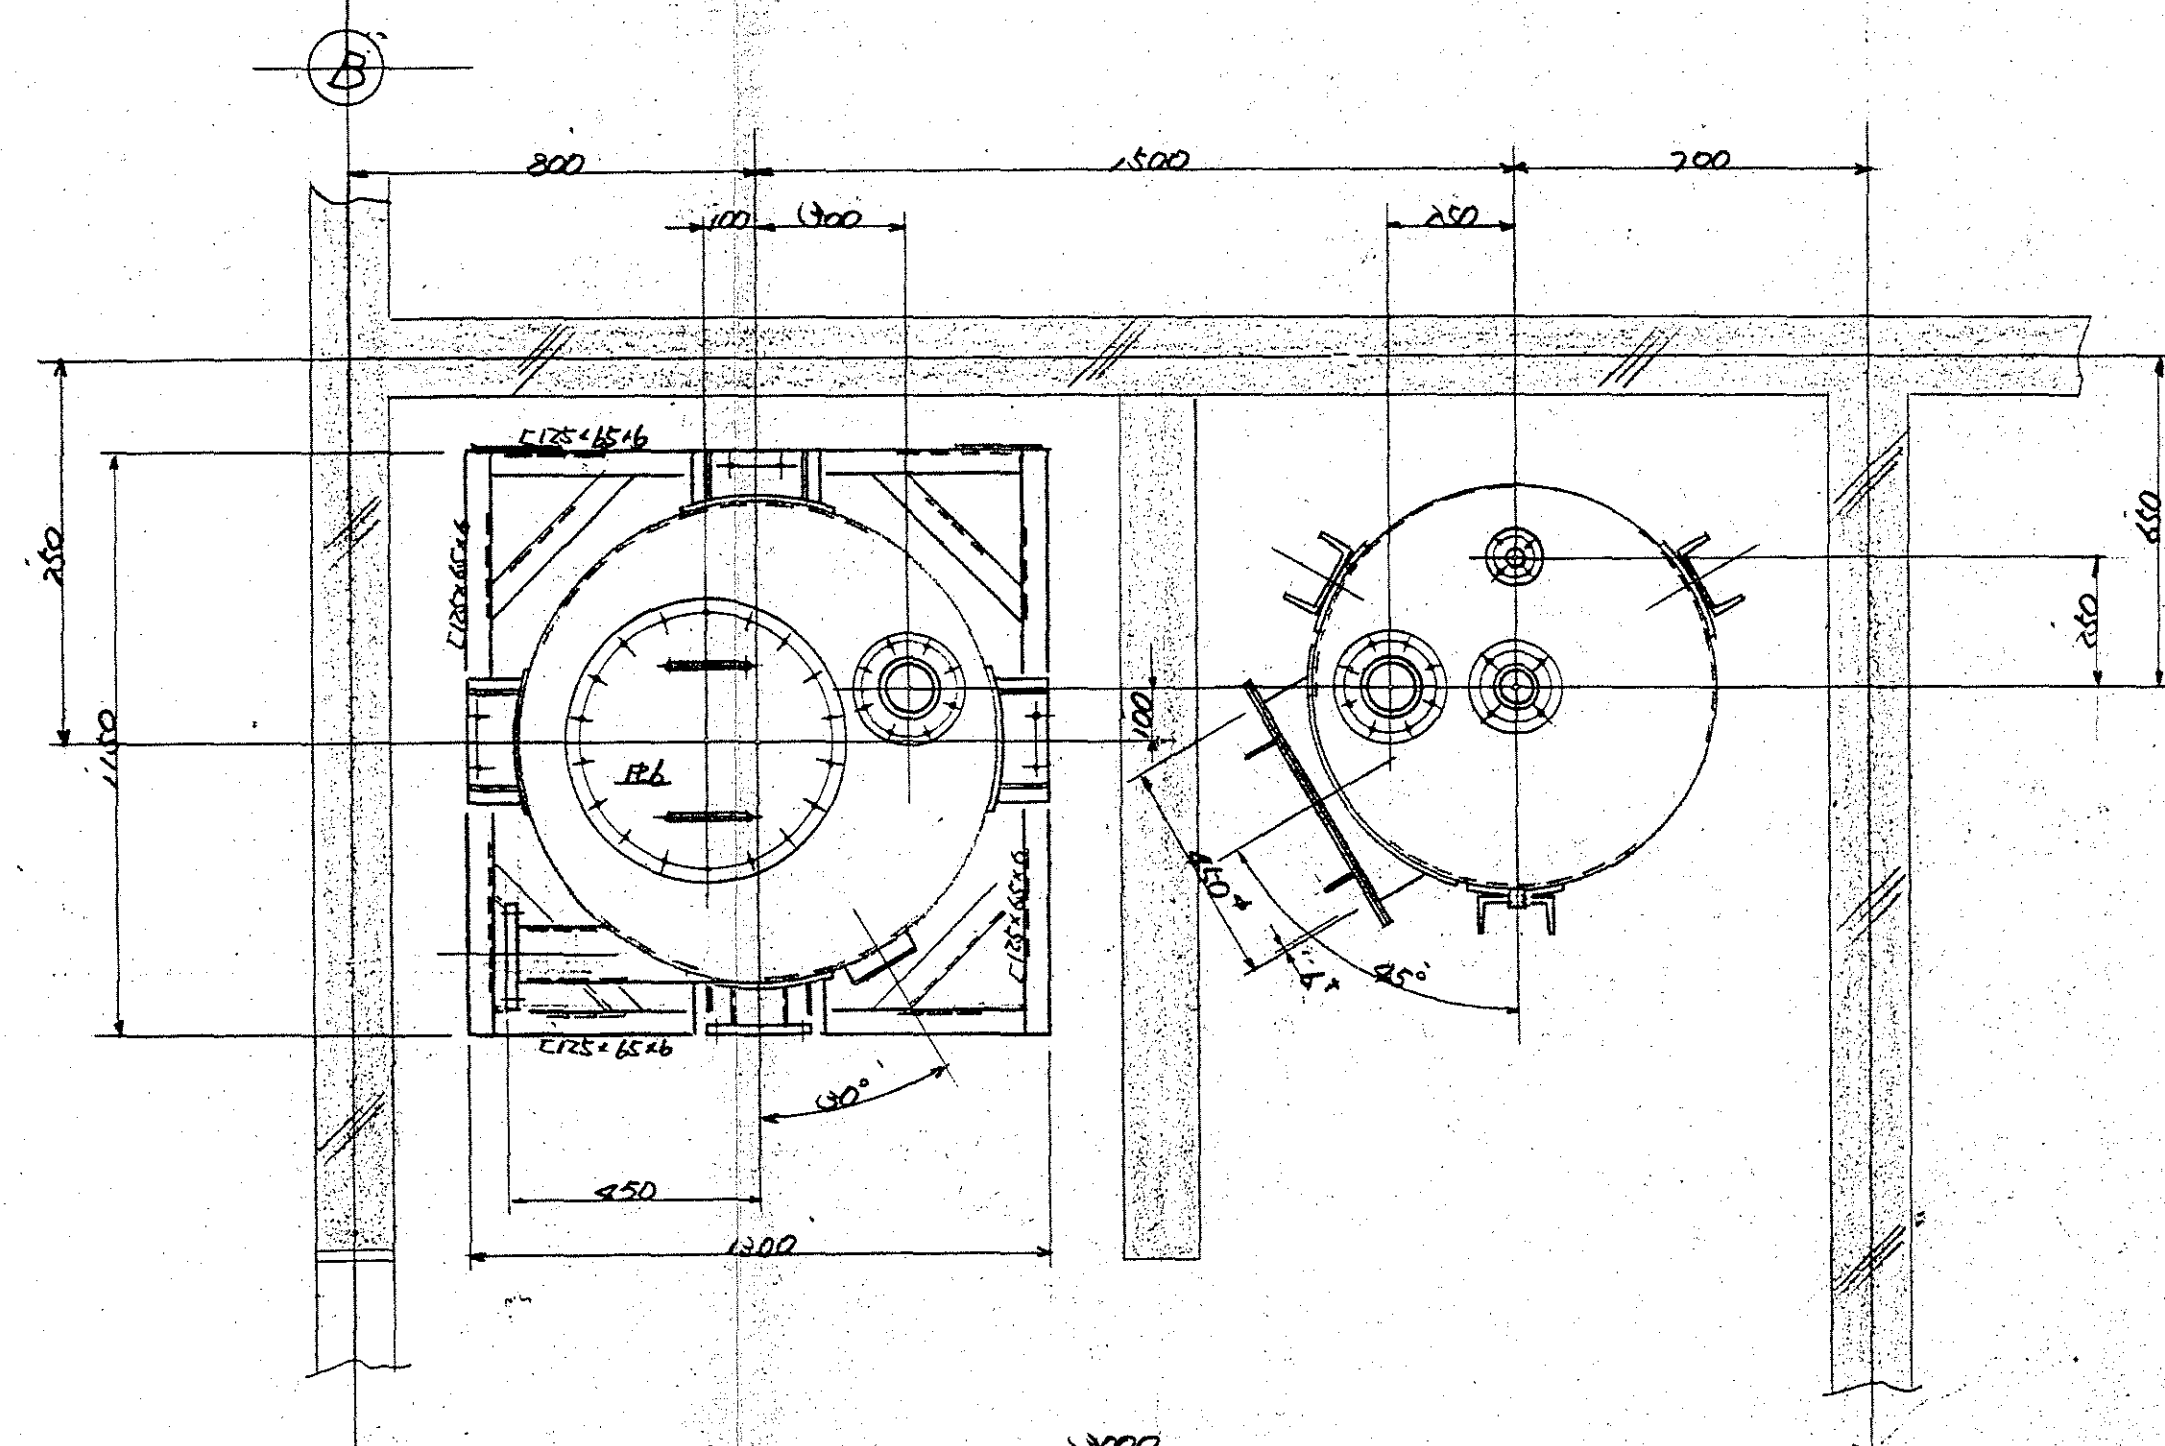


A 一面

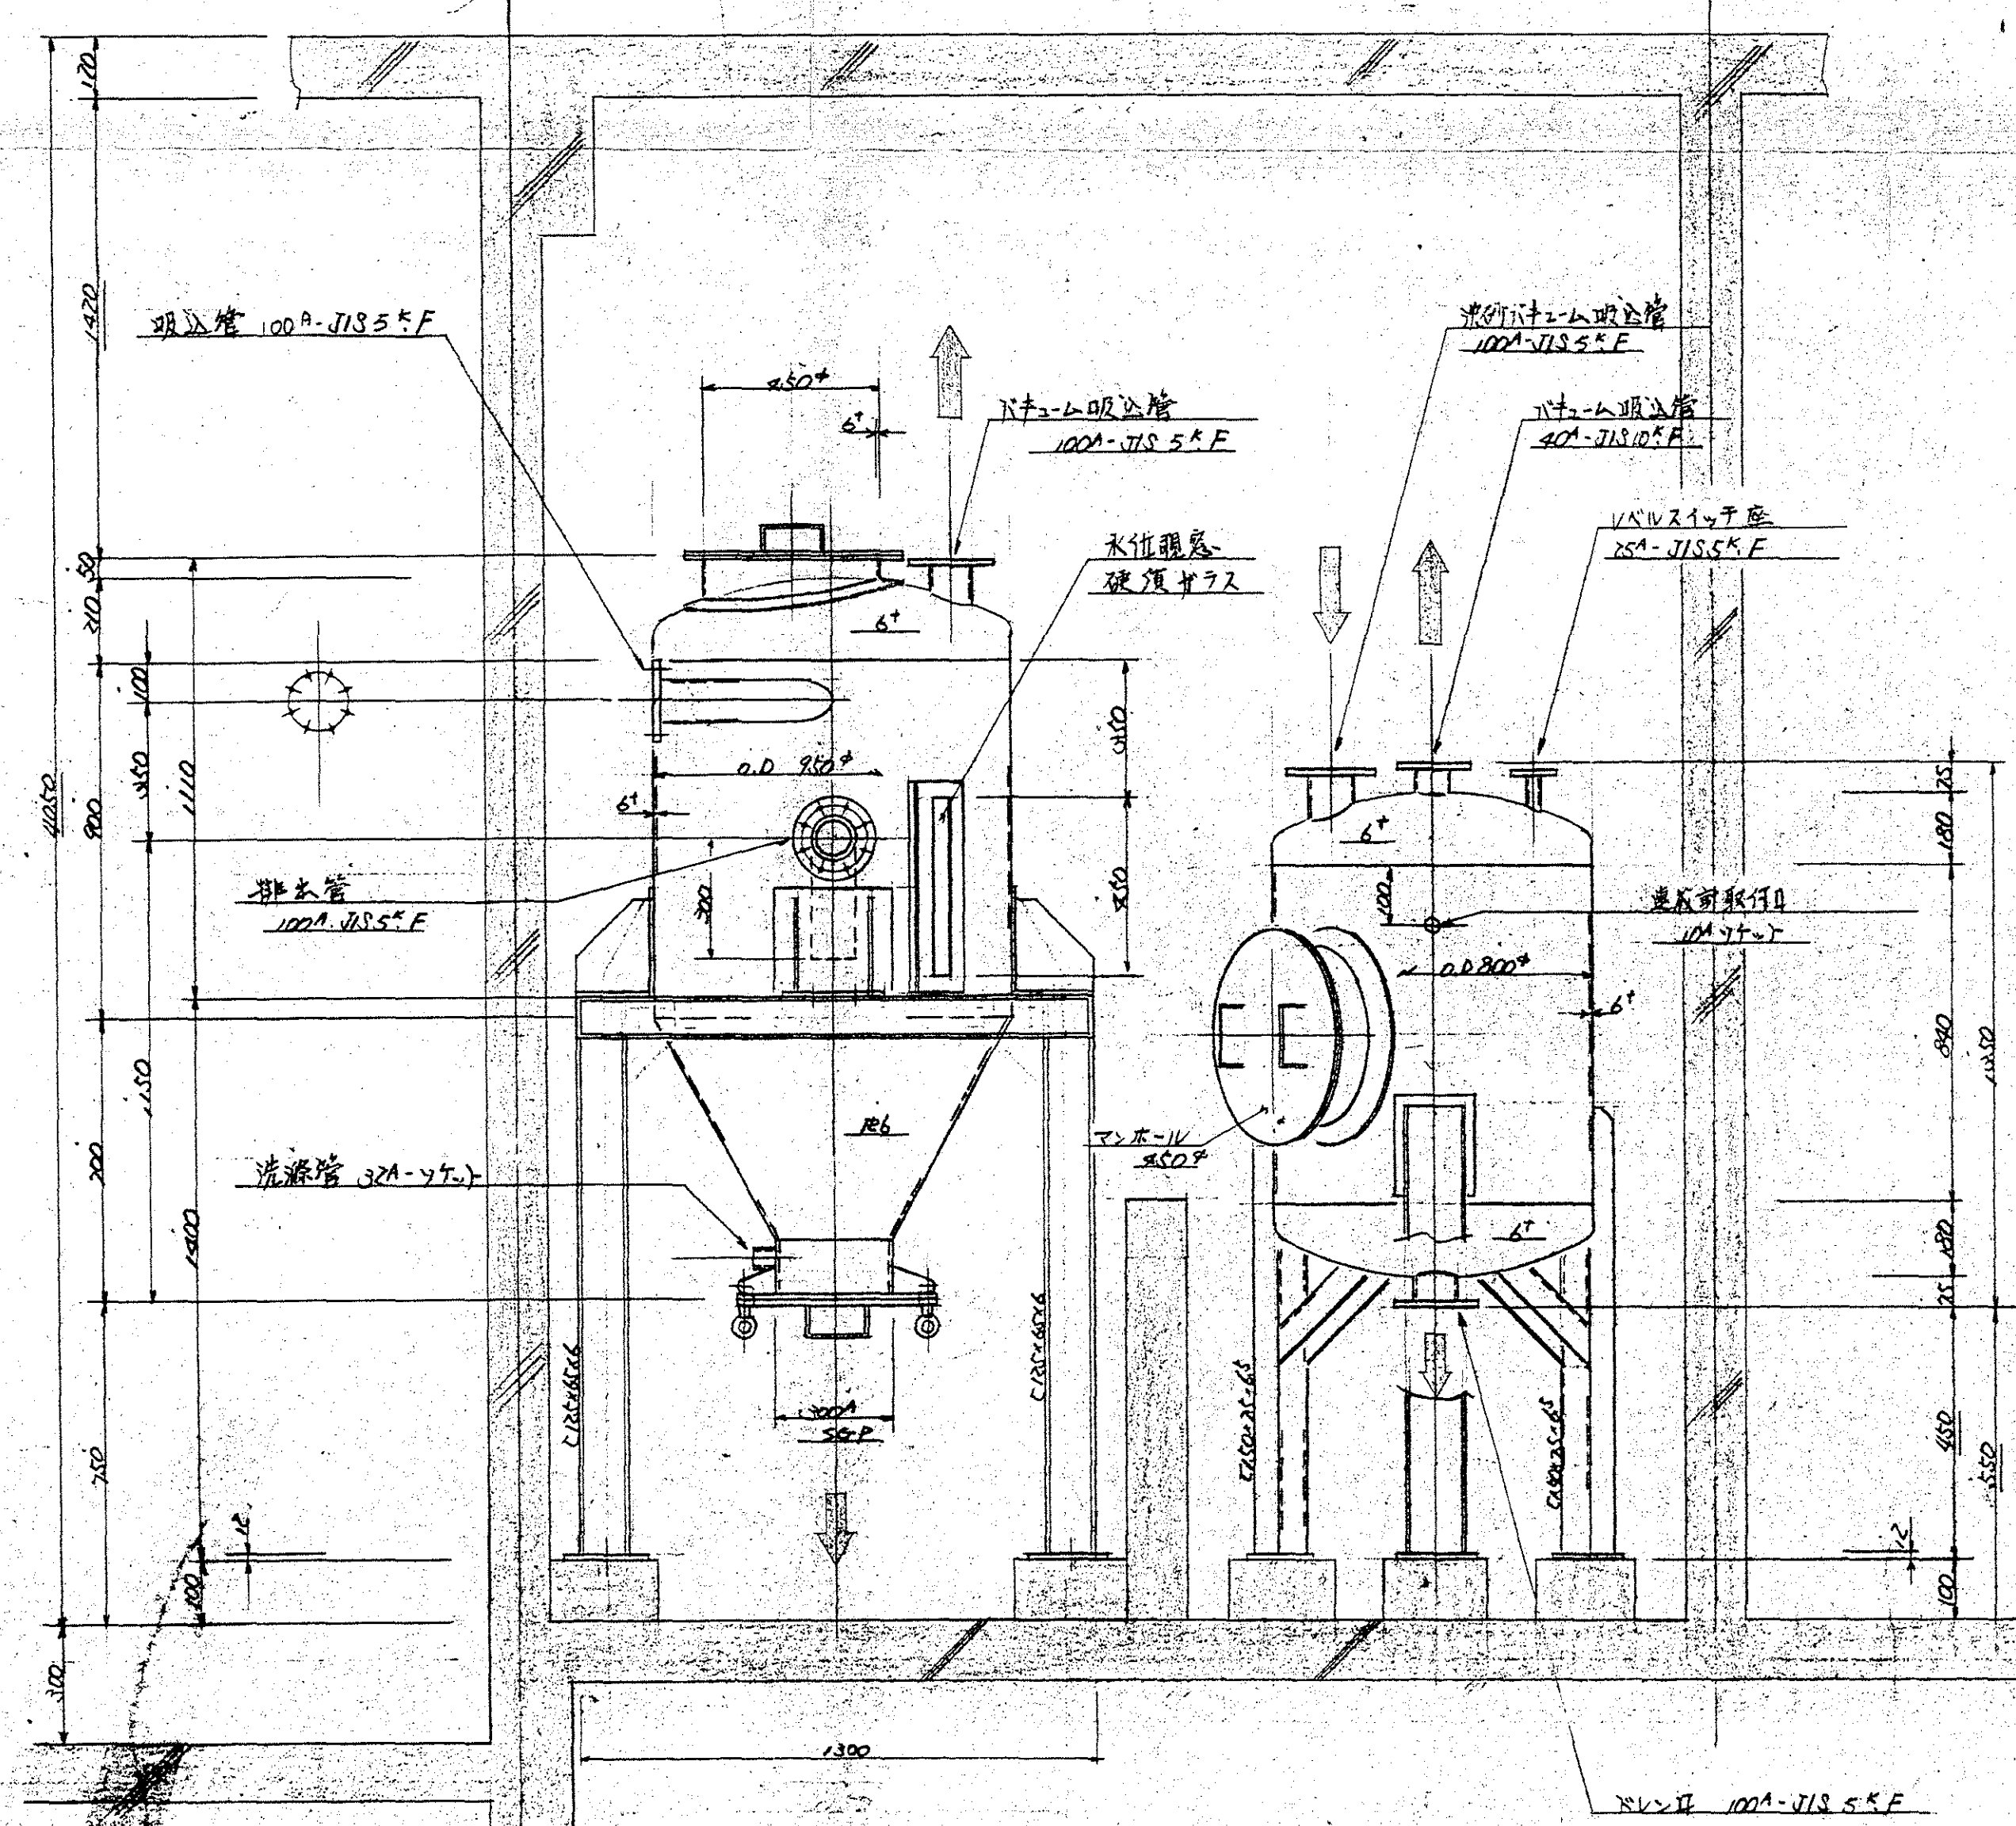


A

塗 装	下地処理 → 2層塗り (S.S. 55F)	19	泉北環境整備施設組合 殿	日 期	2022.5.15
	下塗り → 1層塗り	~2回	し尿浄化槽汚泥前処理装置建設工事	図 名	1/15
	上塗り → 1層塗り (防錆性能向上)	~2回	建設現場	図 号	
	(但し、腐蝕防止のため、必要に応じて2層塗り)		大阪府大阪市東淀川区	作 者	山田工業株式会社
			大阪府大阪市東淀川区	作 成	山田工業株式会社
			大阪府大阪市東淀川区	作 成	山田工業株式会社

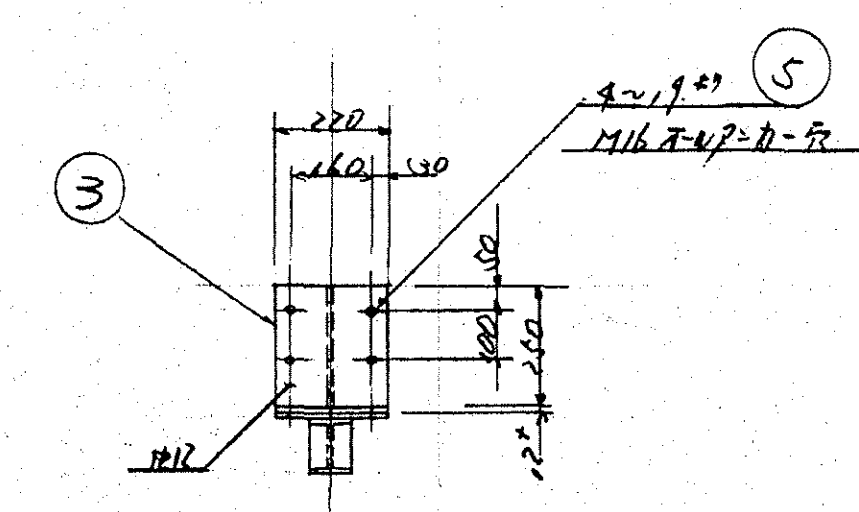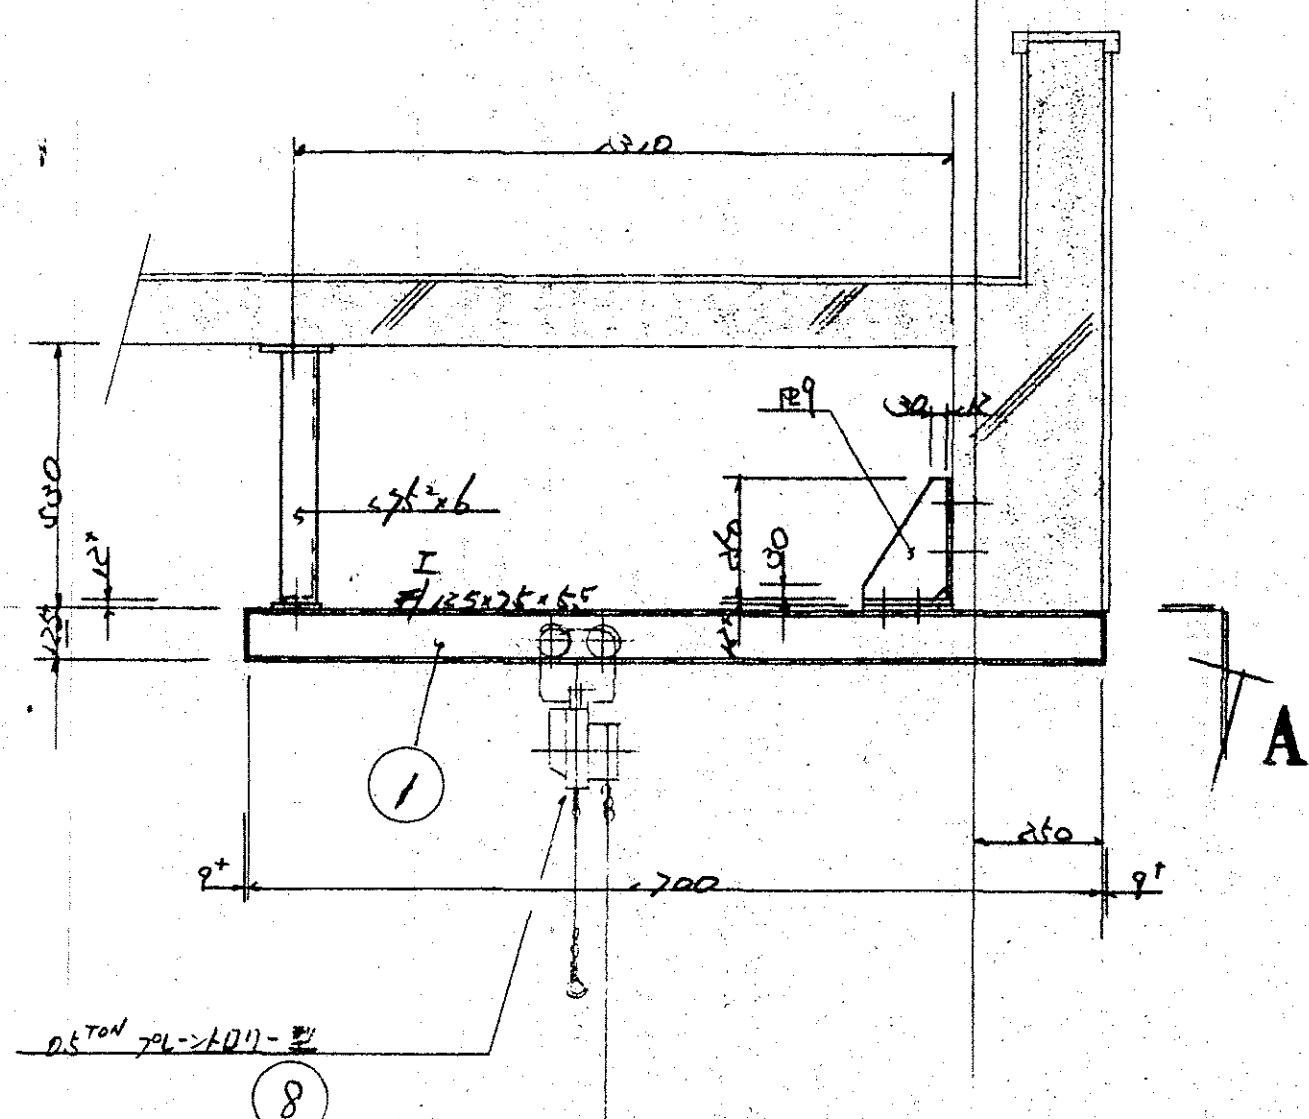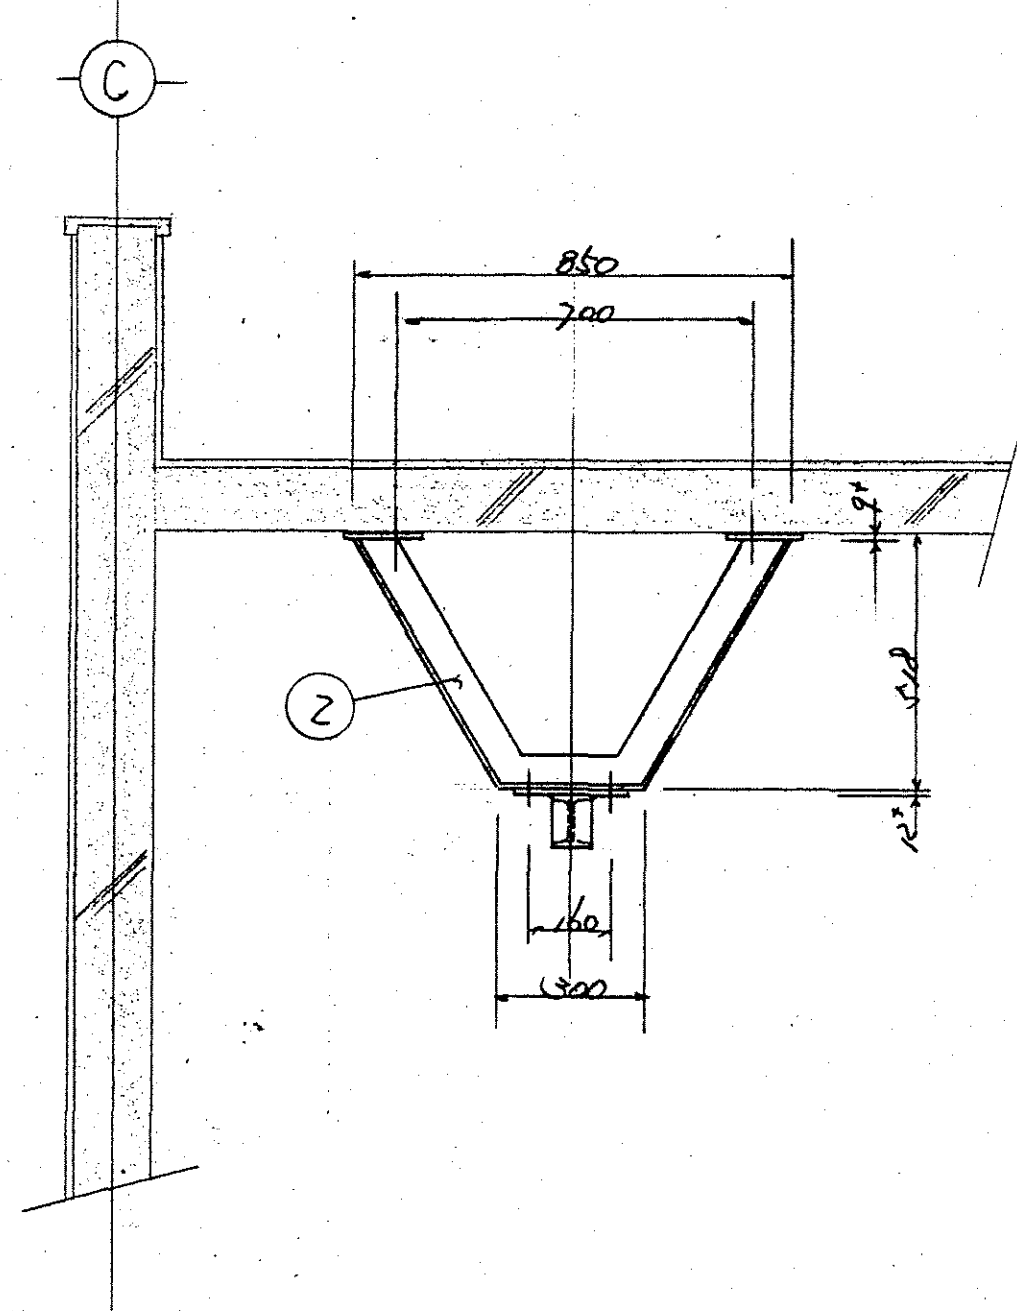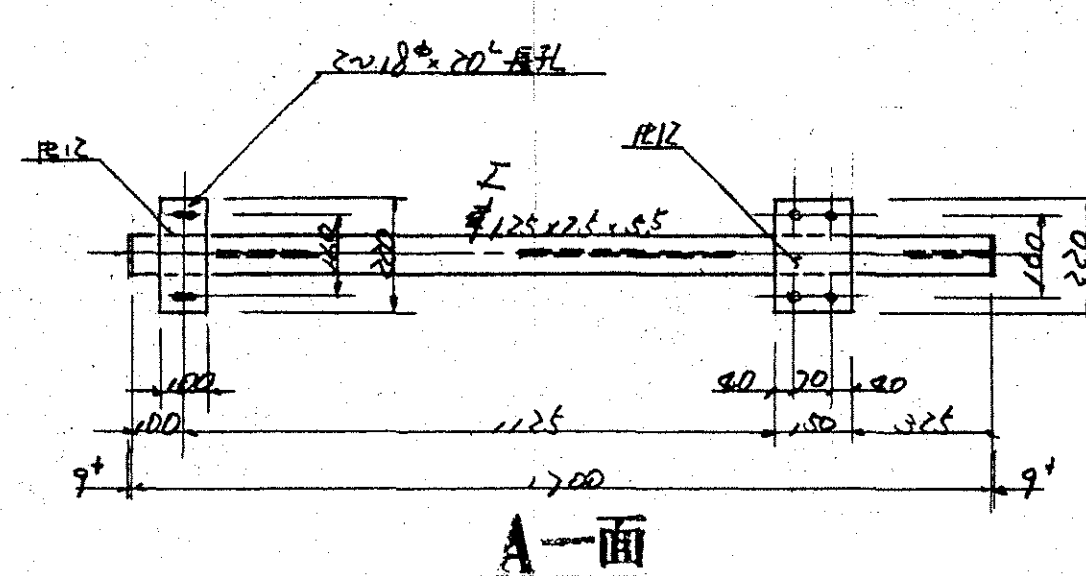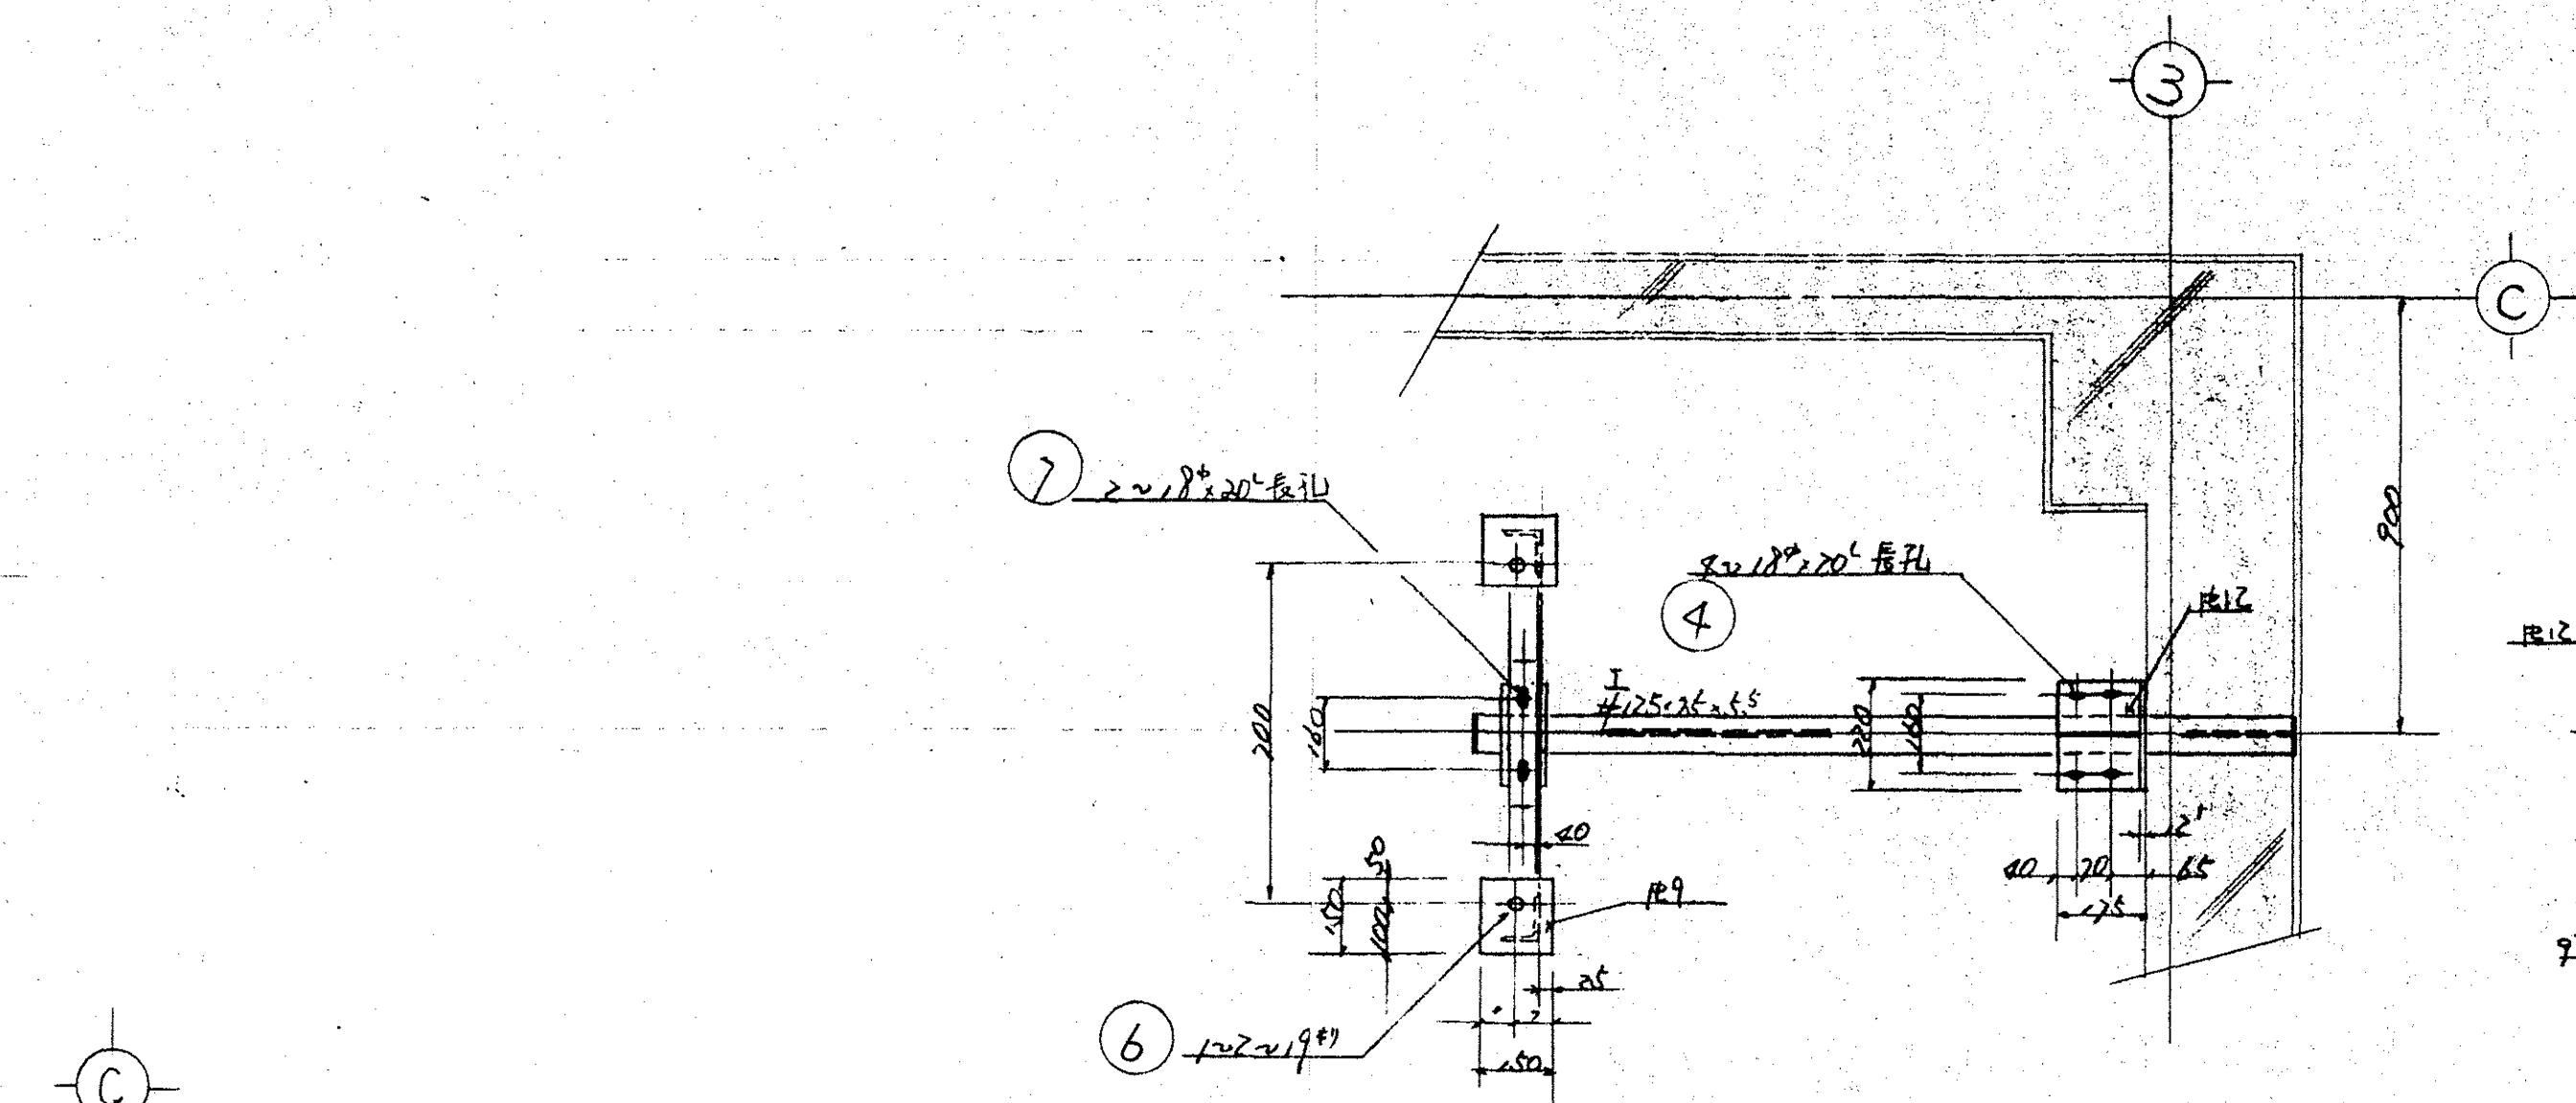

8	0.5mm 70L-10011-型 70L-10011-型	市販	1	0.5mm 70L-10011-型 (25mm)
7	B.4. SW 2W	市販	2	M16 x 55L
6	別付ア-カ-	市販	2	M16
5	ア-カ-ア-カ-	市販	2	M16
4	B.4. SW. W	市販	2	M16 x 55L
3	別付ア-カ-	市販	1	
2	別付ア-カ-	市販	1	
1	別付ア-カ-	市販	1	
合計		市販	15	

23	東北環境整備組合 殿	日	55.2.22
	受入担当: 〇〇〇 (投入室)	縮尺	1/5
	吊上装置	校	
		図	
		作成者	M.S
校の内 大阪市西区京町堀1丁目6番8号 山田工業株式会社 電話大阪 06(443)8161(大代表)			


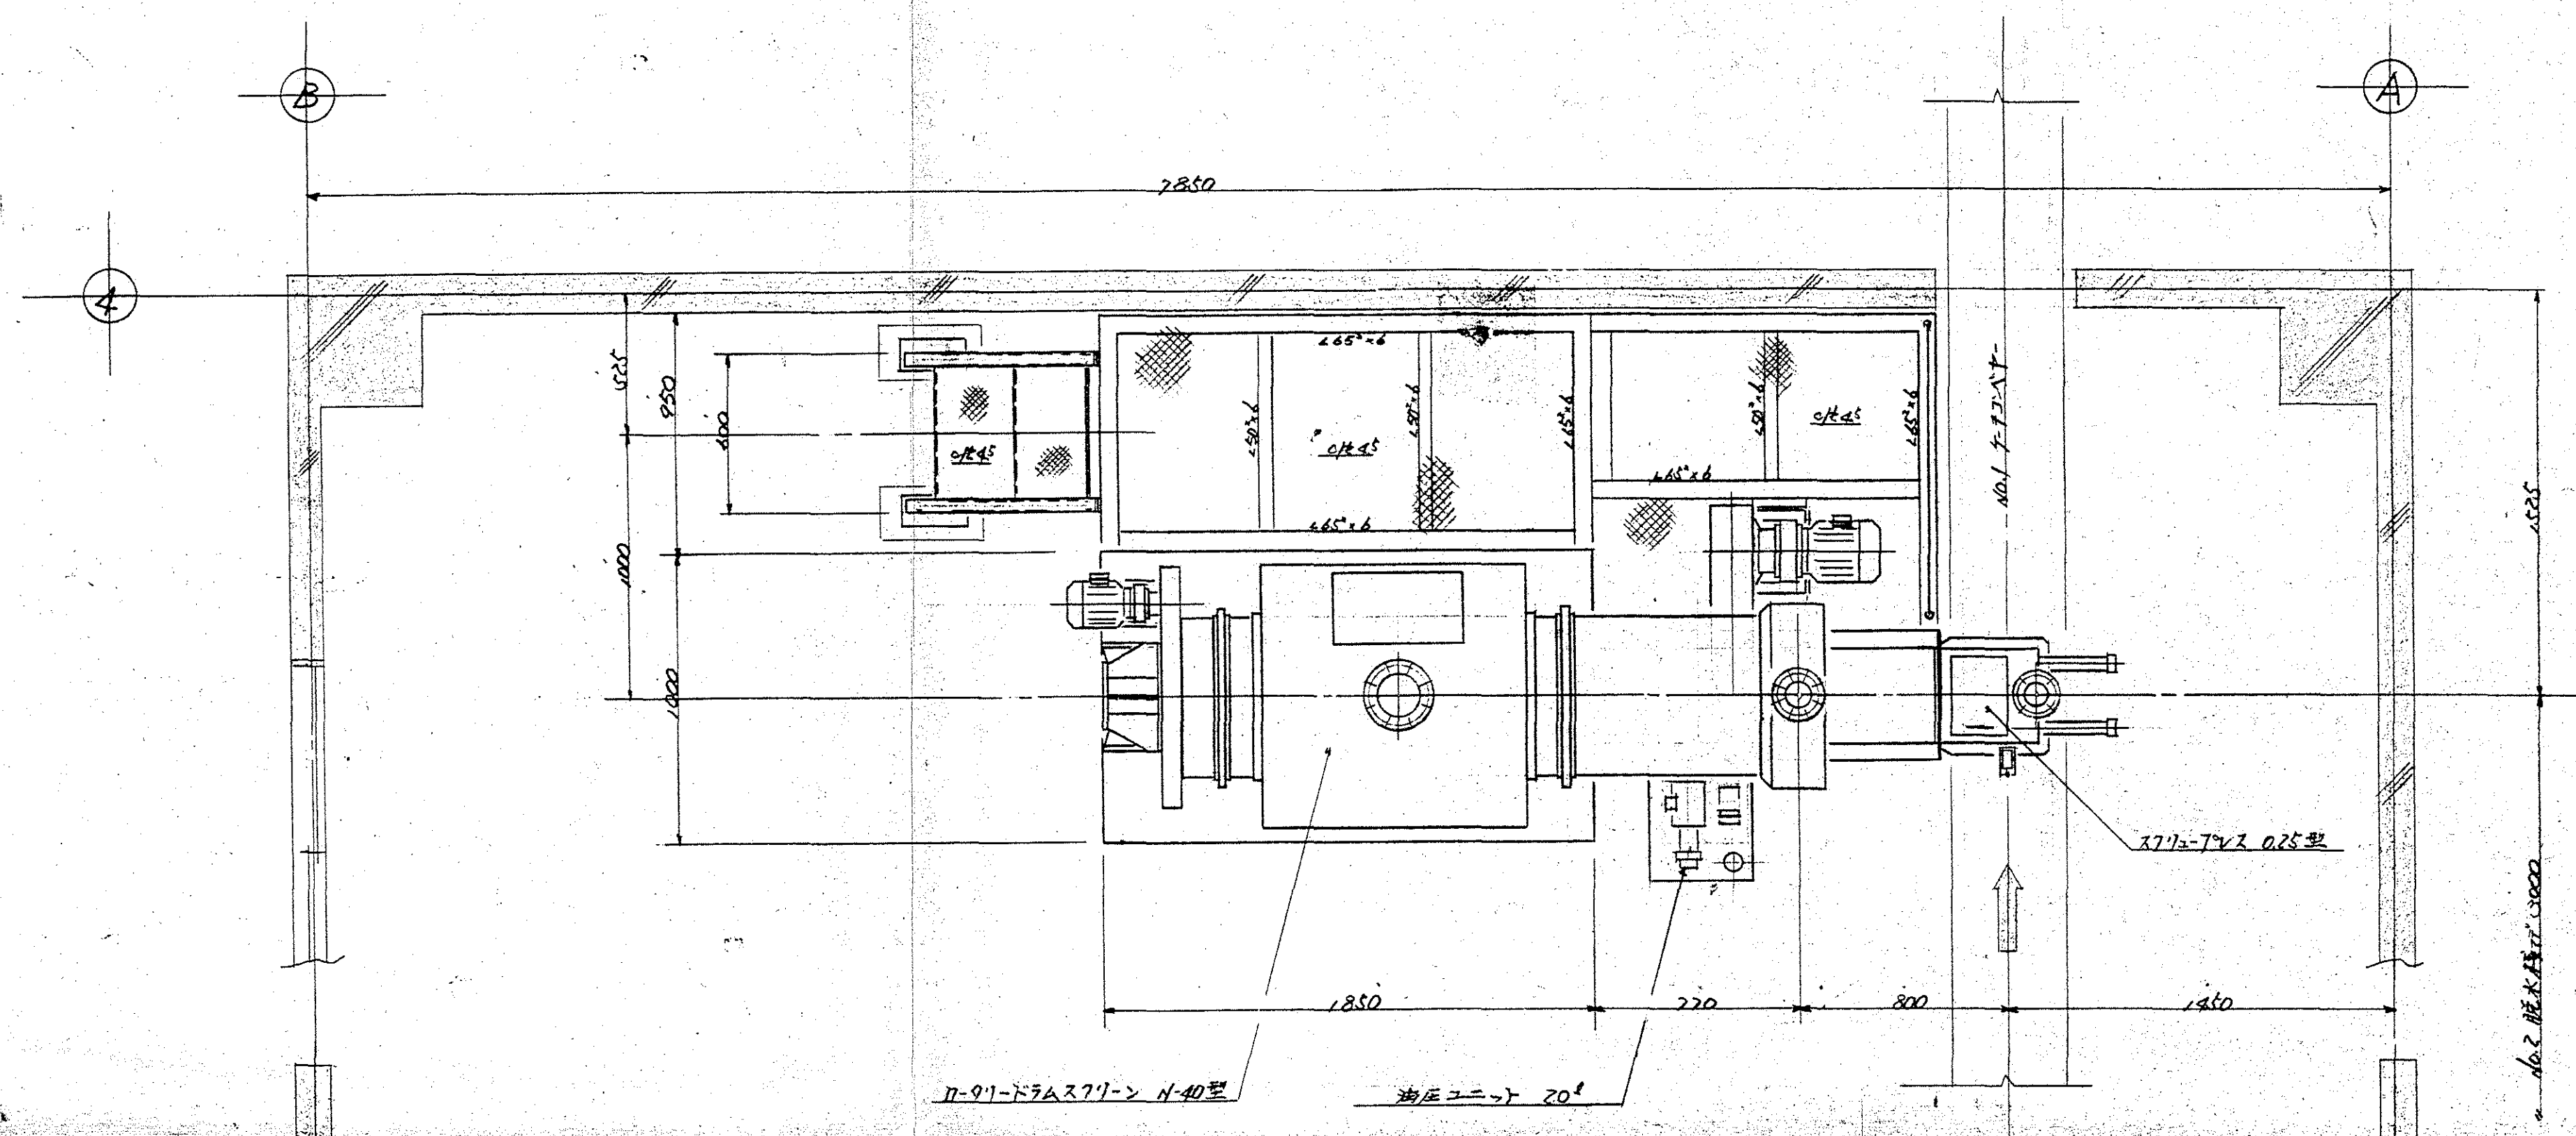



II-911-ドラムスクリーン(N-40型)仕様

型式	回転式ドラムスクリーン (目別型)
処理量	40 m ³ /Hr
ドラム回転数	15 RPM
電動機	RS 30 Fe-2
電動機	4570減速機 HM1-82
	0.75 kW = 1 HP 1/55
電源	10.1 V, 220 P, 60 Hz



スクリーンプレス(0.25型)仕様

型式	0.25型スクリーンプレス
処理量	250 g/Hr
回転数	18 RPM
電動機	4570減速機 HM3-25
	2.2 kW = 3 HP 1/69
油圧ユニット	9.7号機 20号
管路圧力	規定最大 25 g/cm ²
吐出量	最大 50 l/min
電動機	0.8 kW = 1 HP
電源	10.1 V, 220 P, 60 Hz

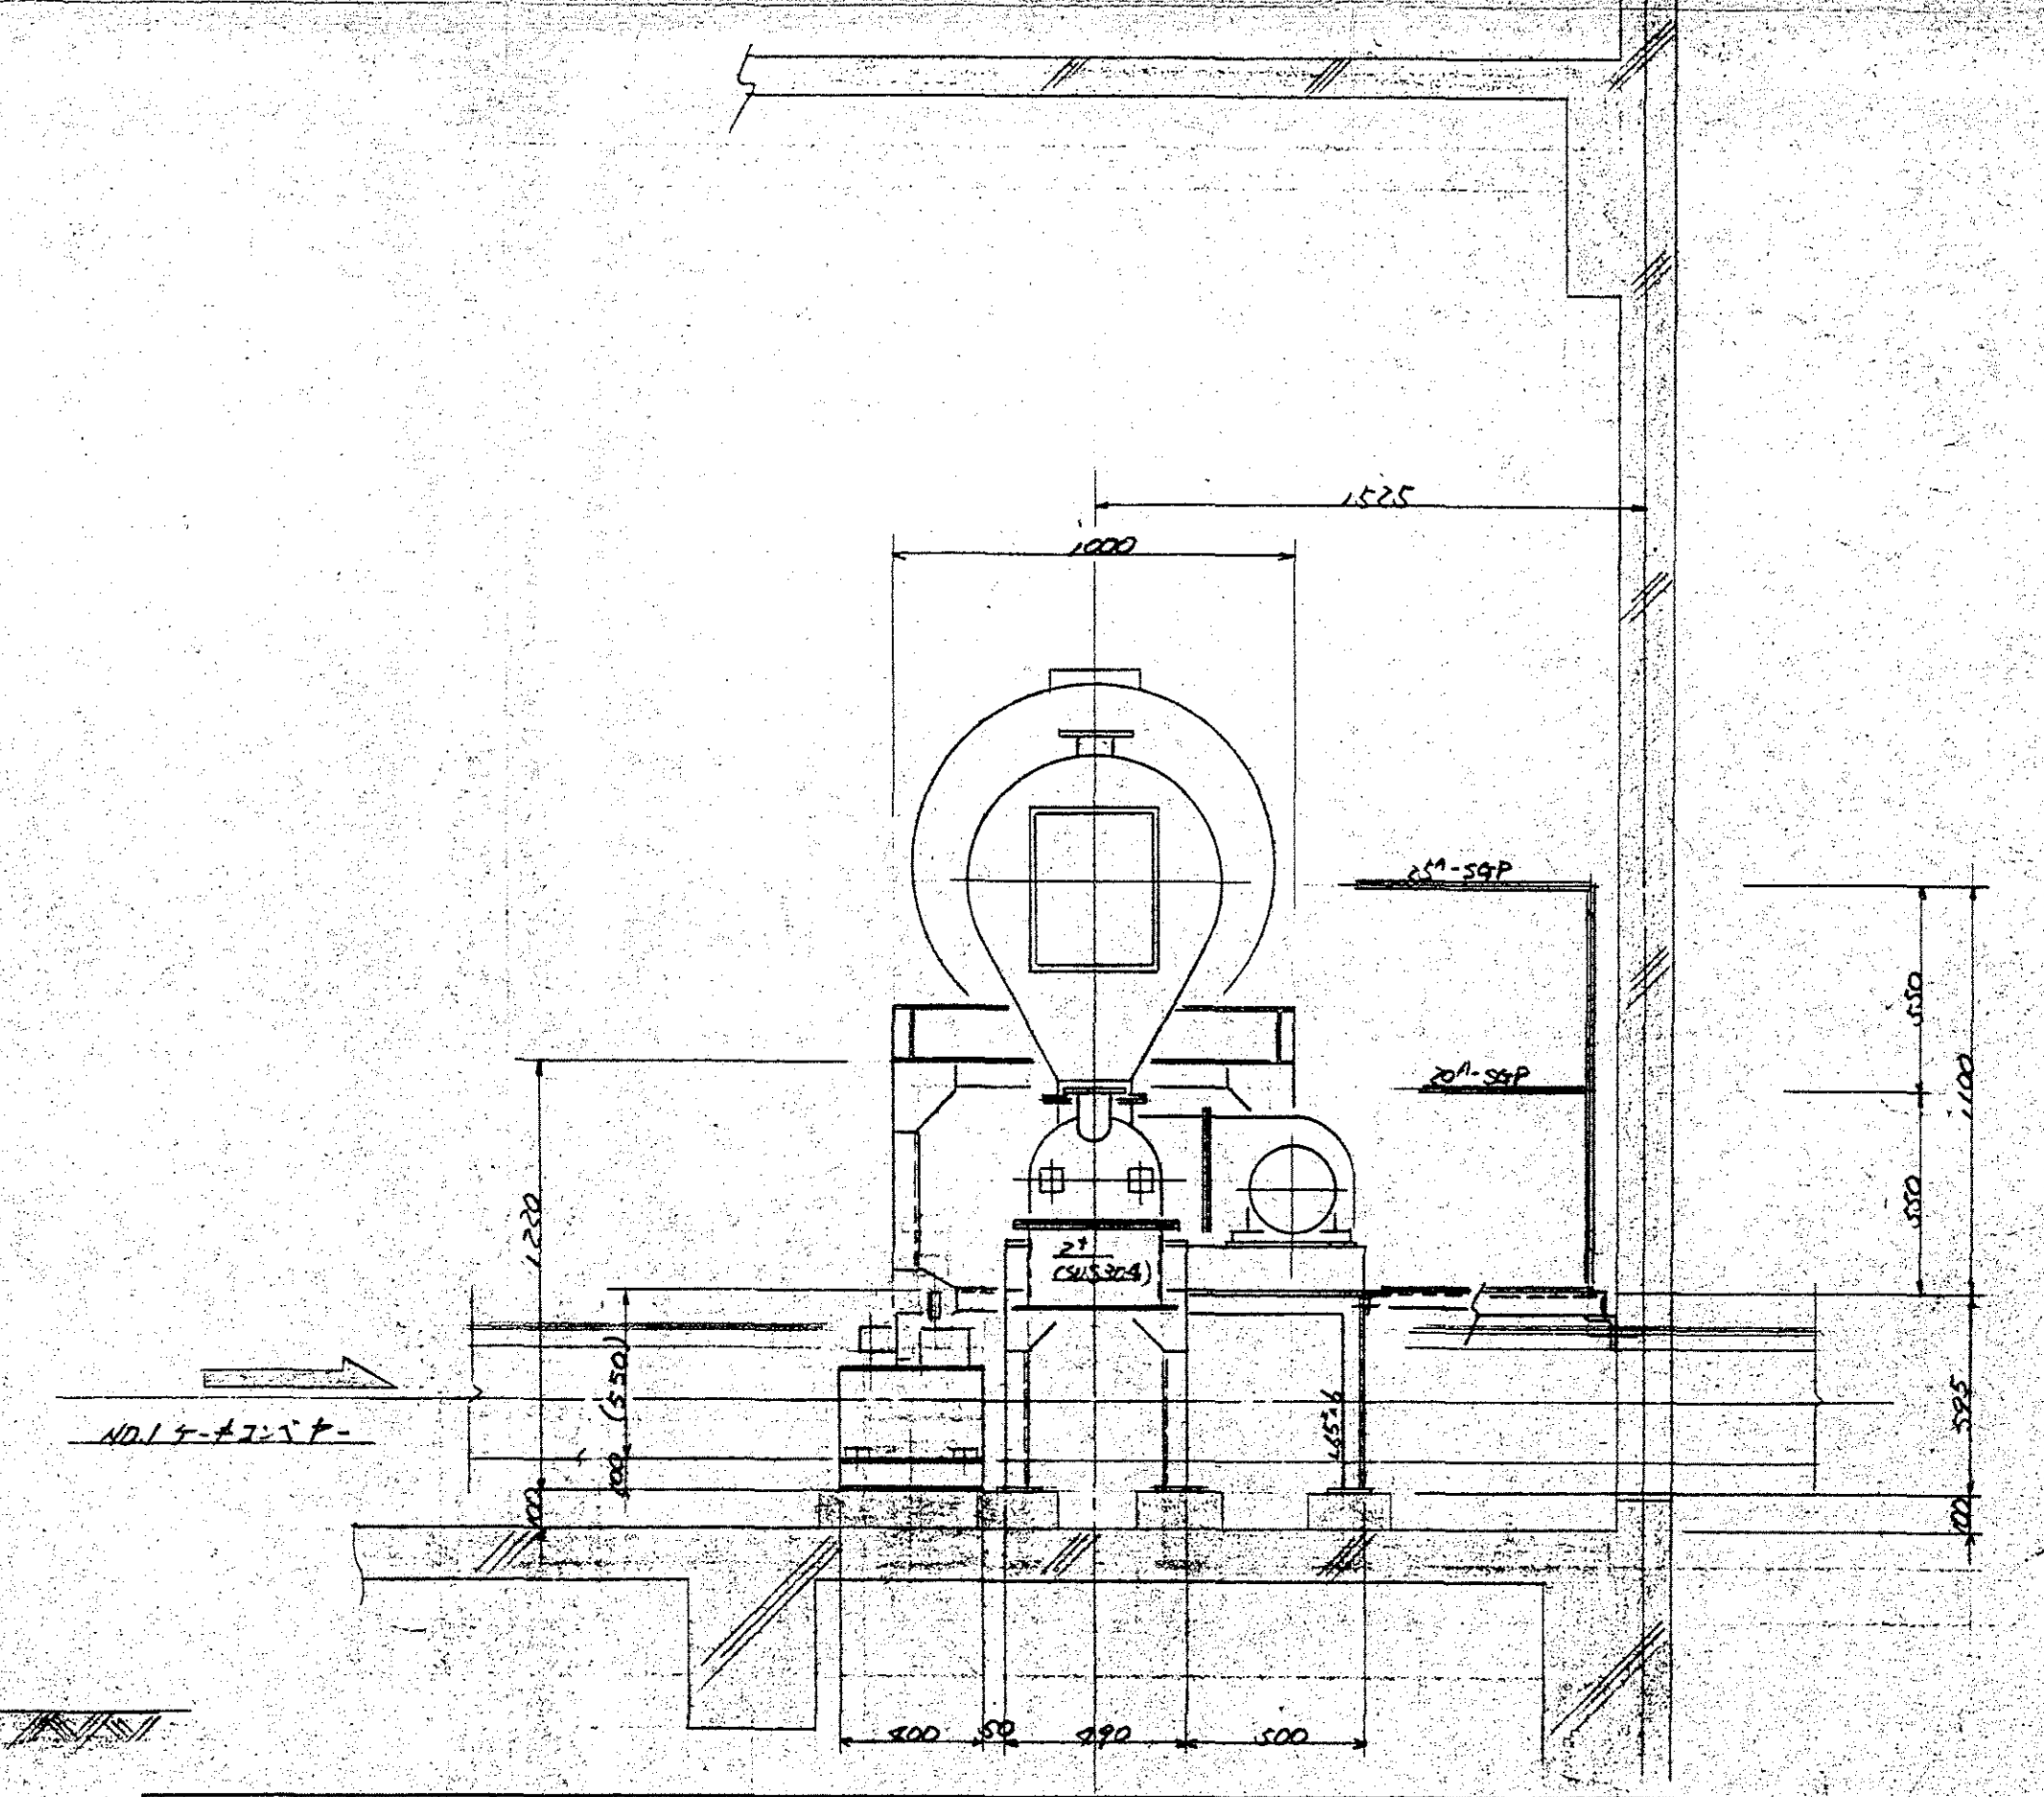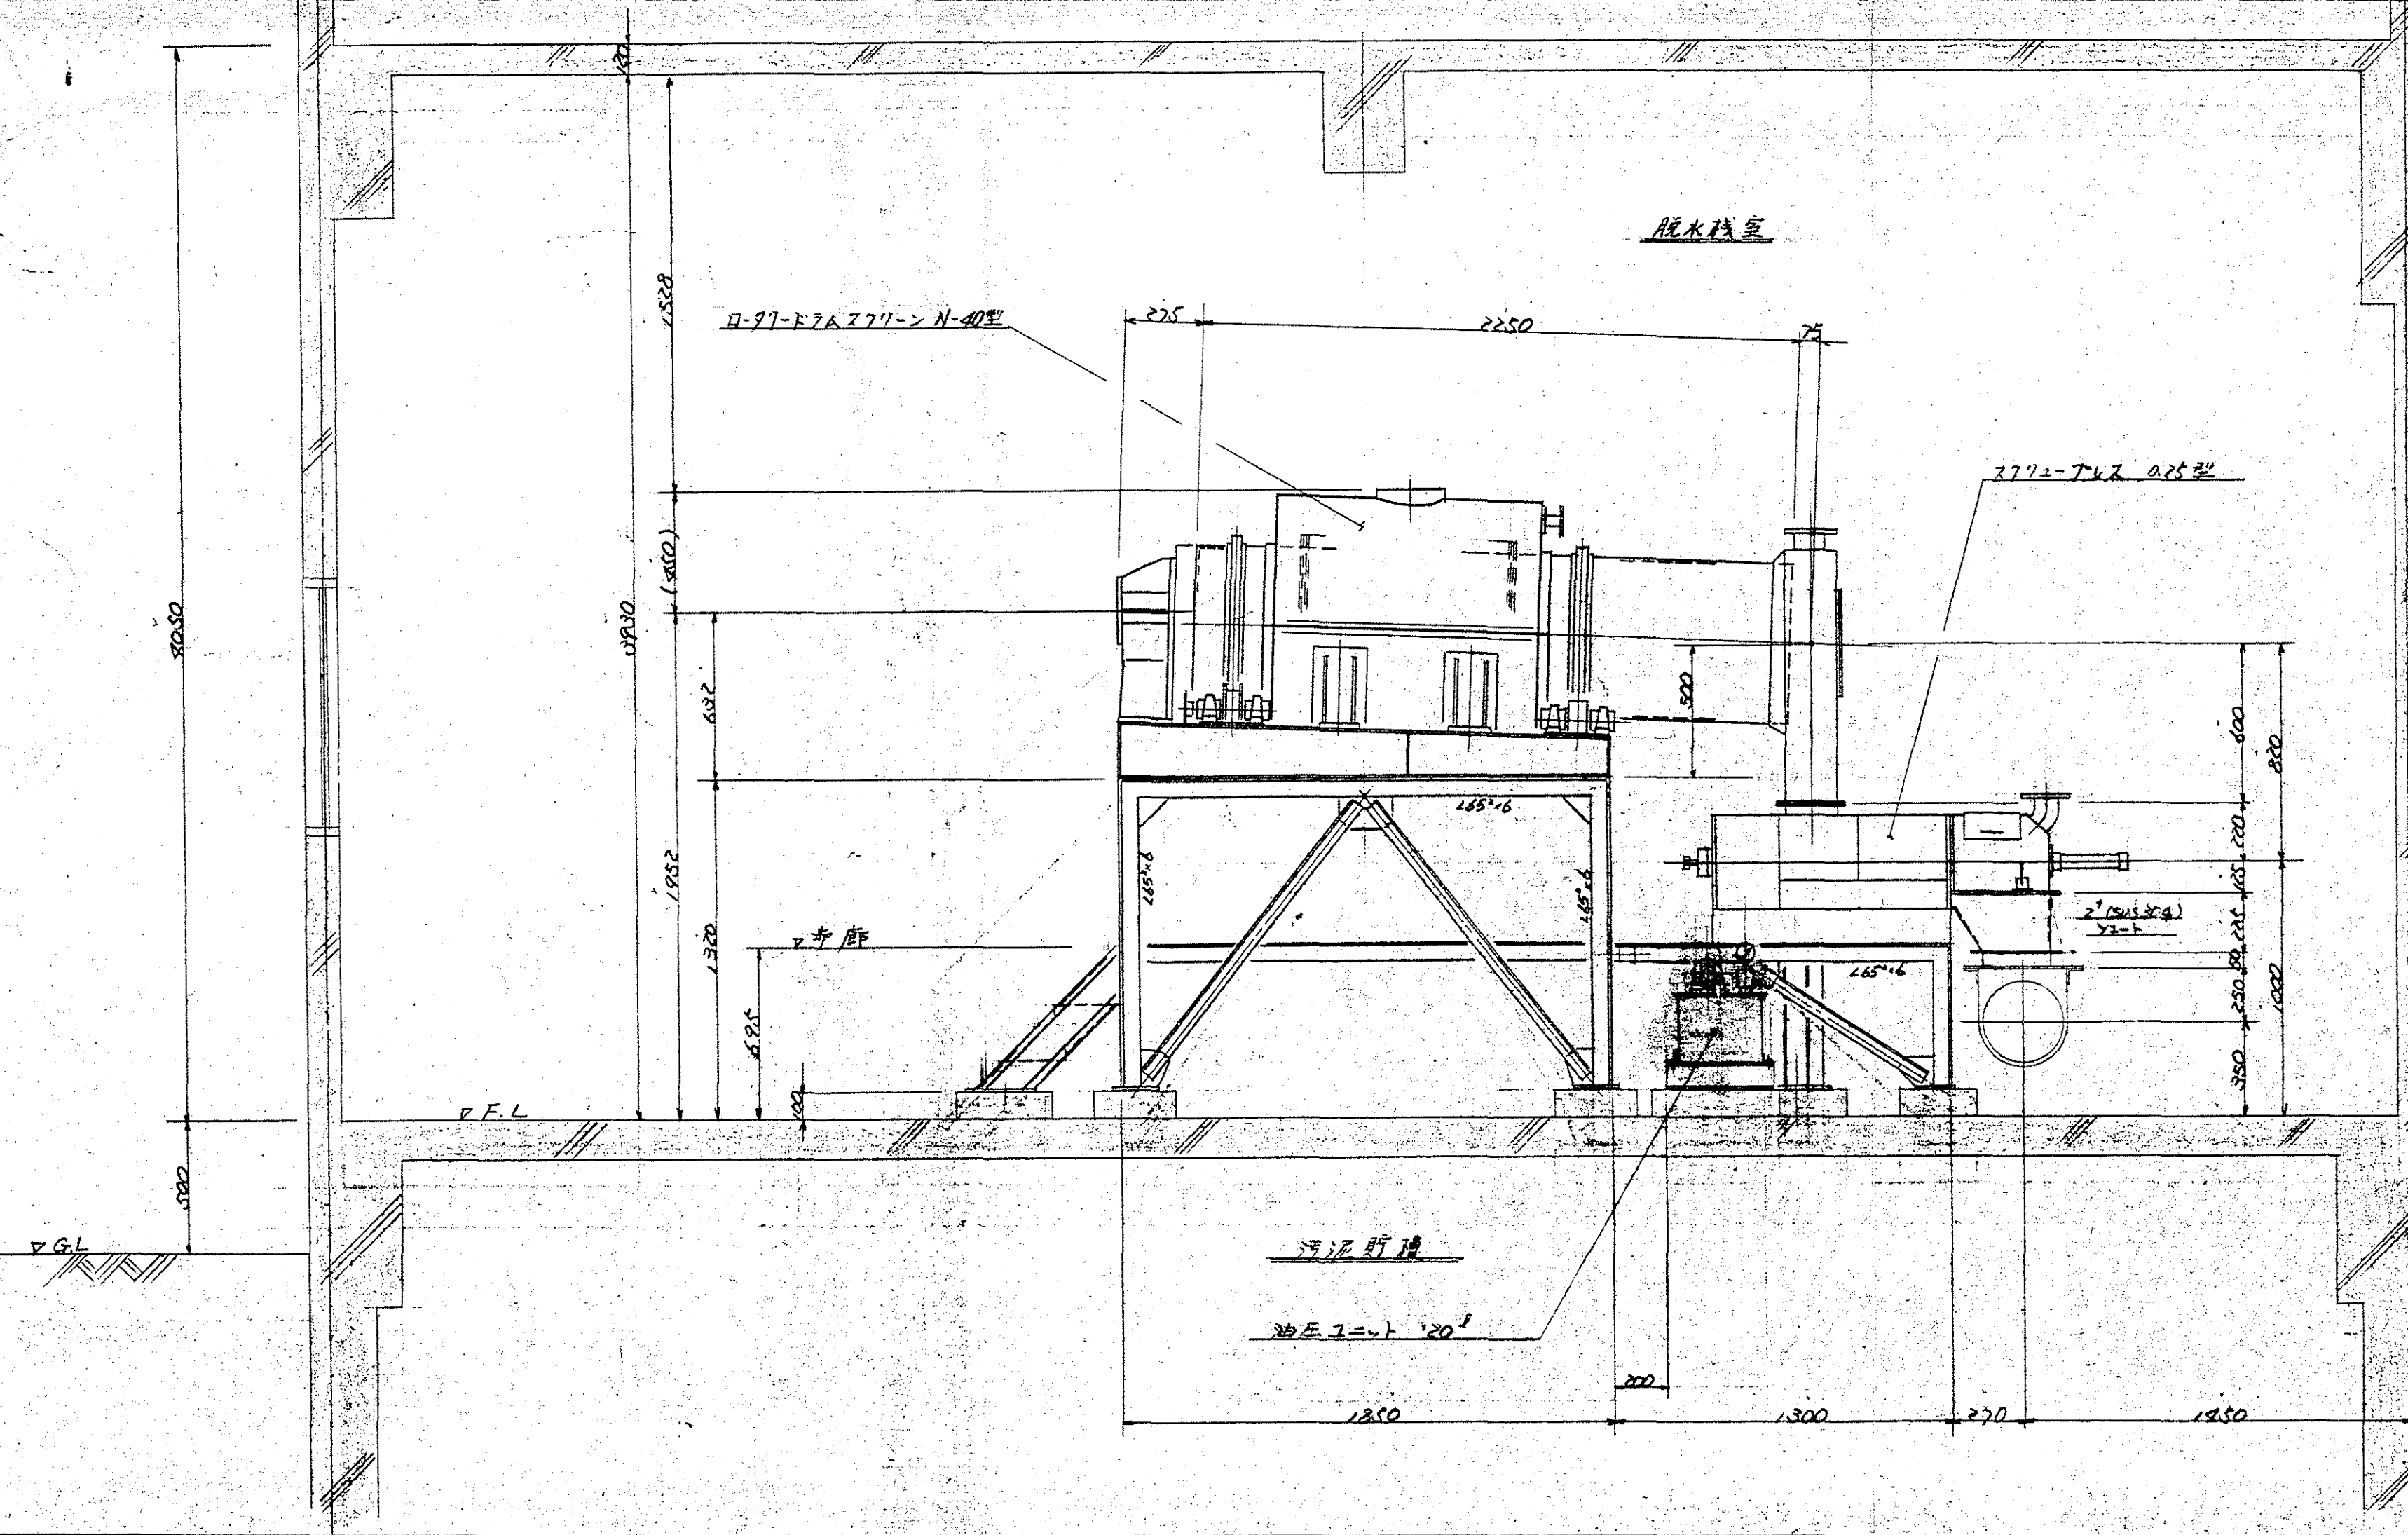


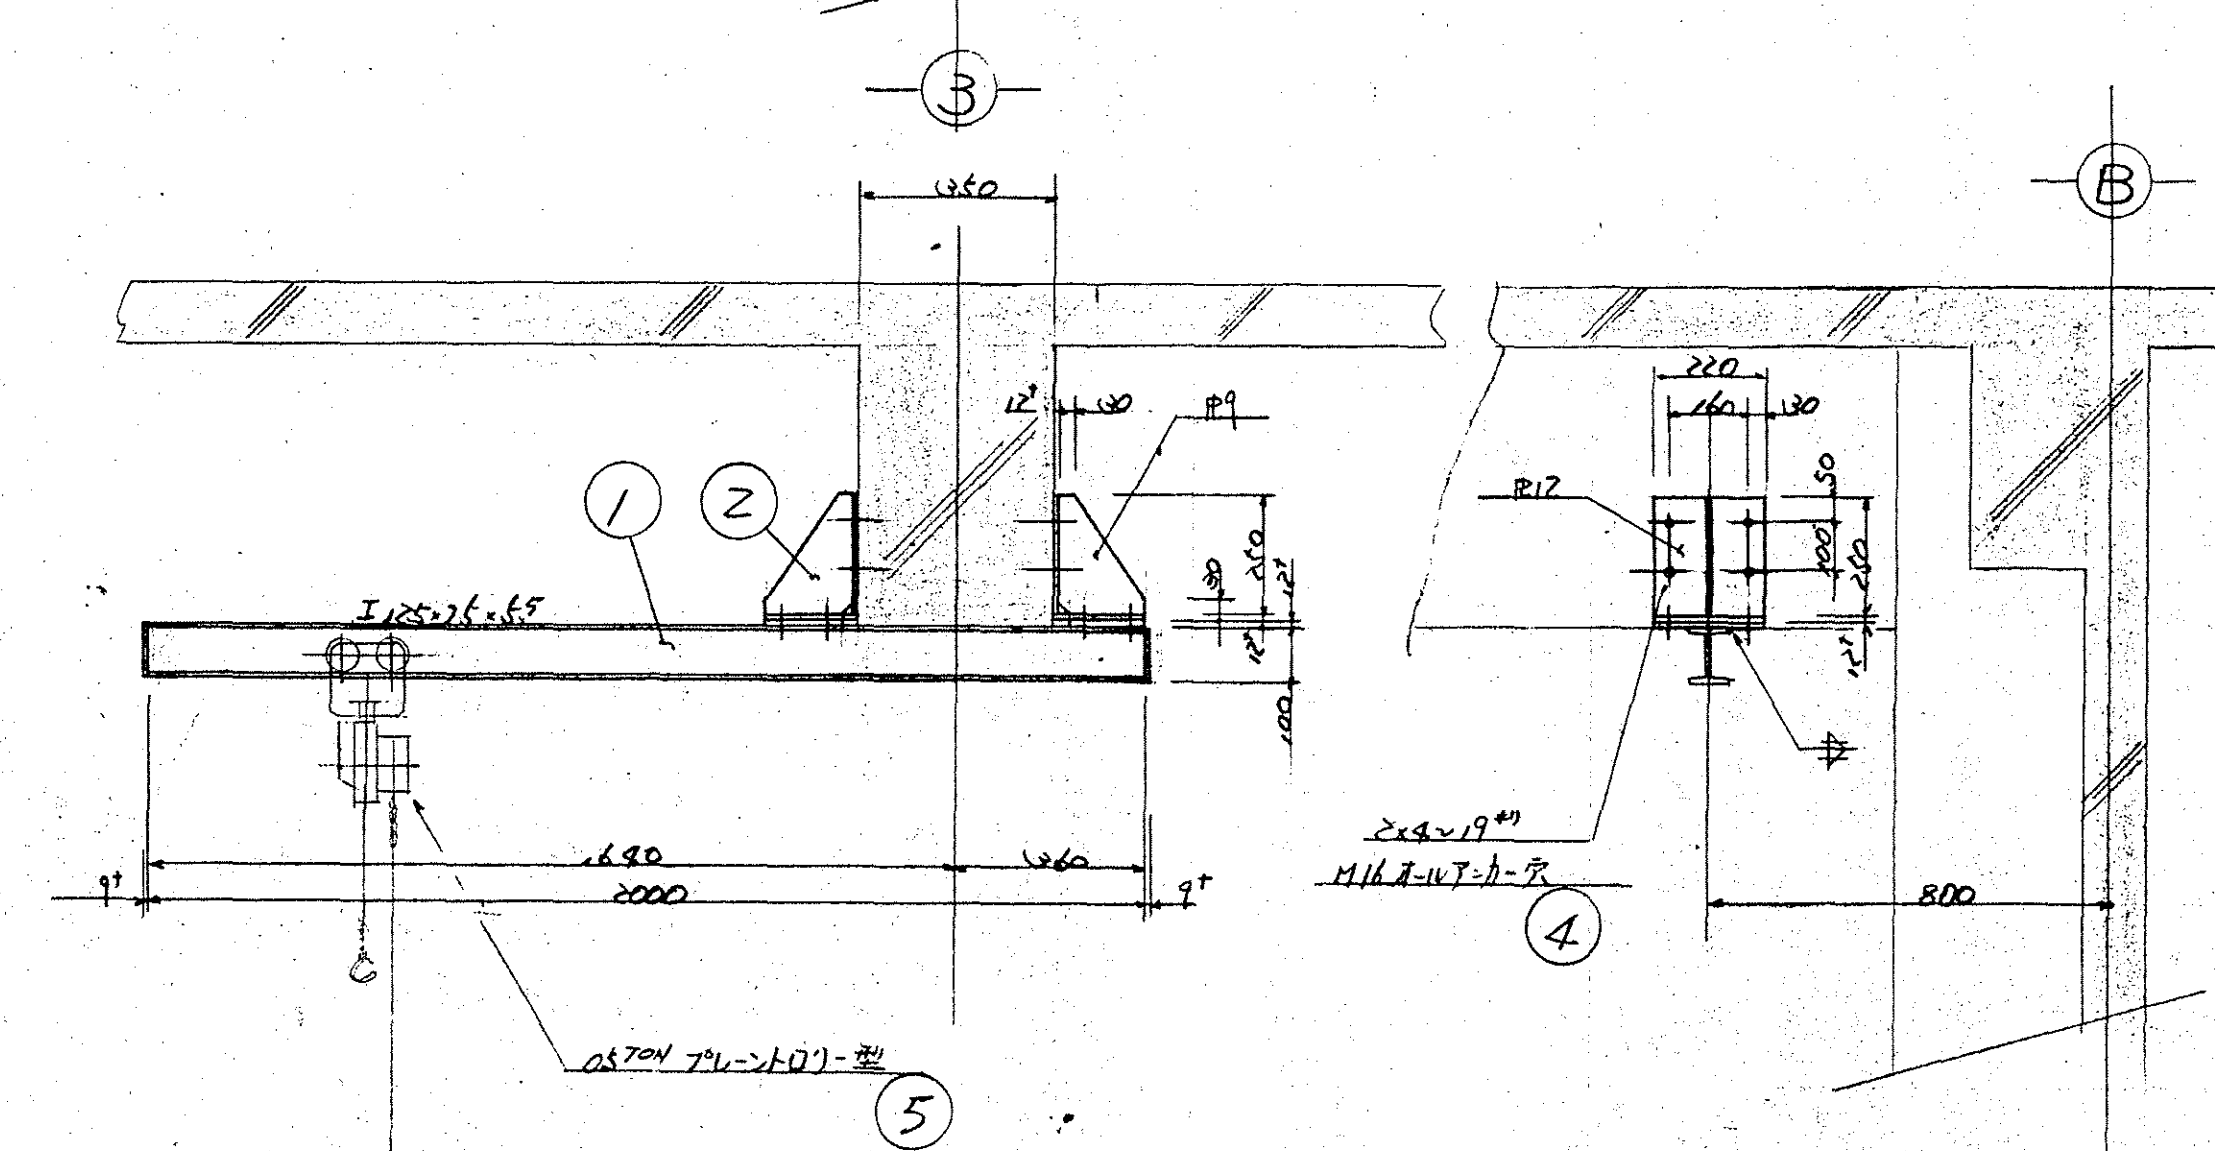



品番	名	称	研 須	作 数	備 考
30	枚の内	臭化環境整備組合 殿			日 557.2.28 縮 1/15 尺 校 図
		汚泥貯留ポンプ(脱木残室) 吊上装置 (3)			
 大阪市西区京町堀 1 丁目 6 番 8 号 山田工業株式会社					作成者 m.s
電話大阪 06(443)8161(大代表)					

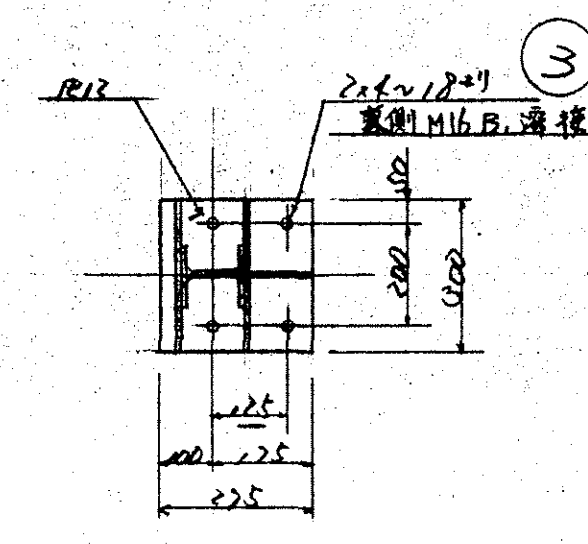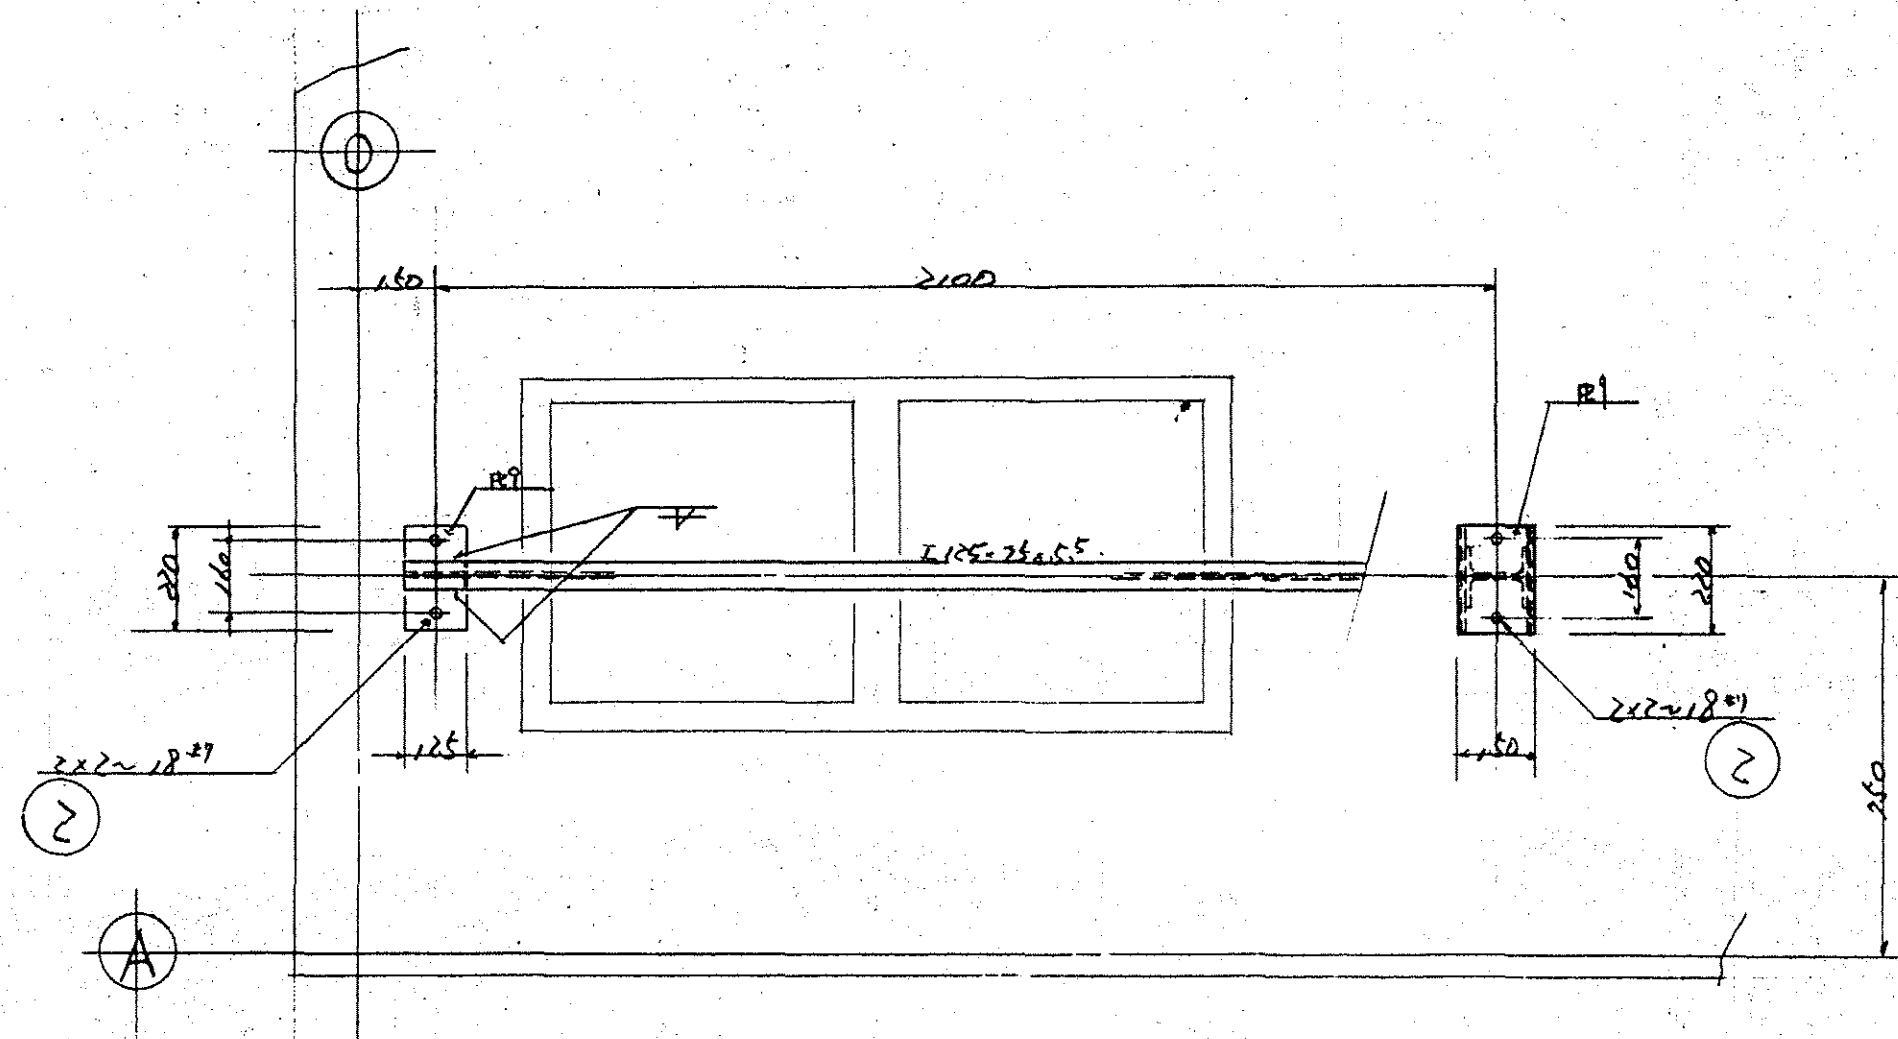


A一面

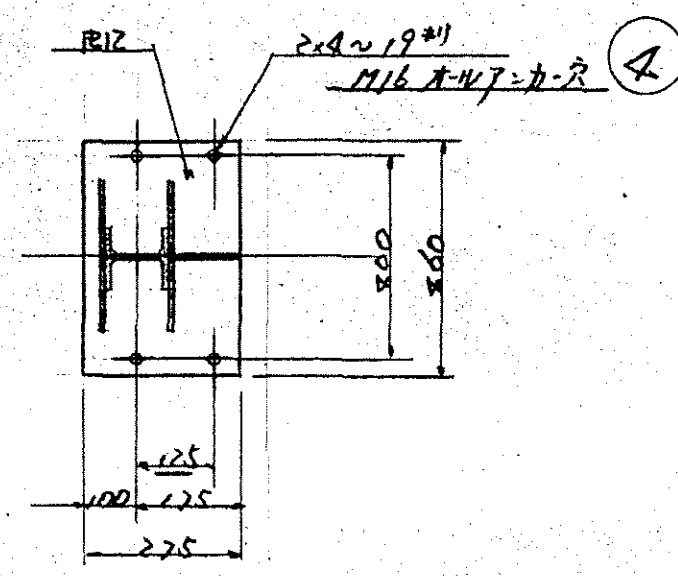


B一面

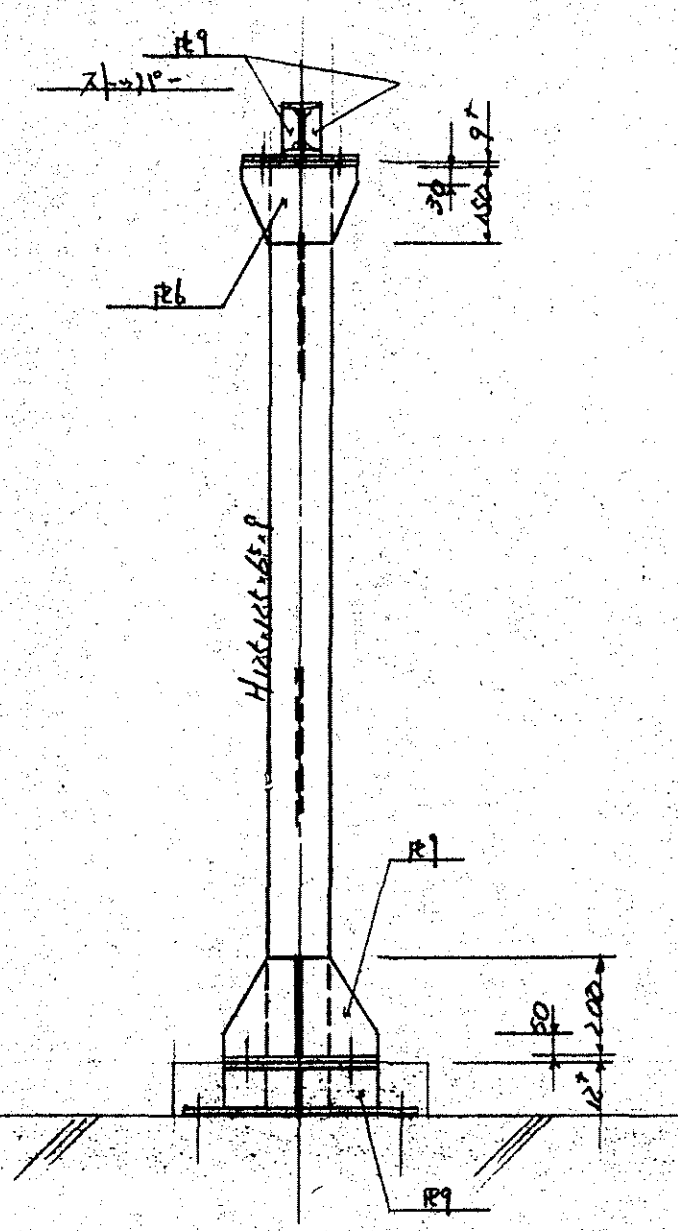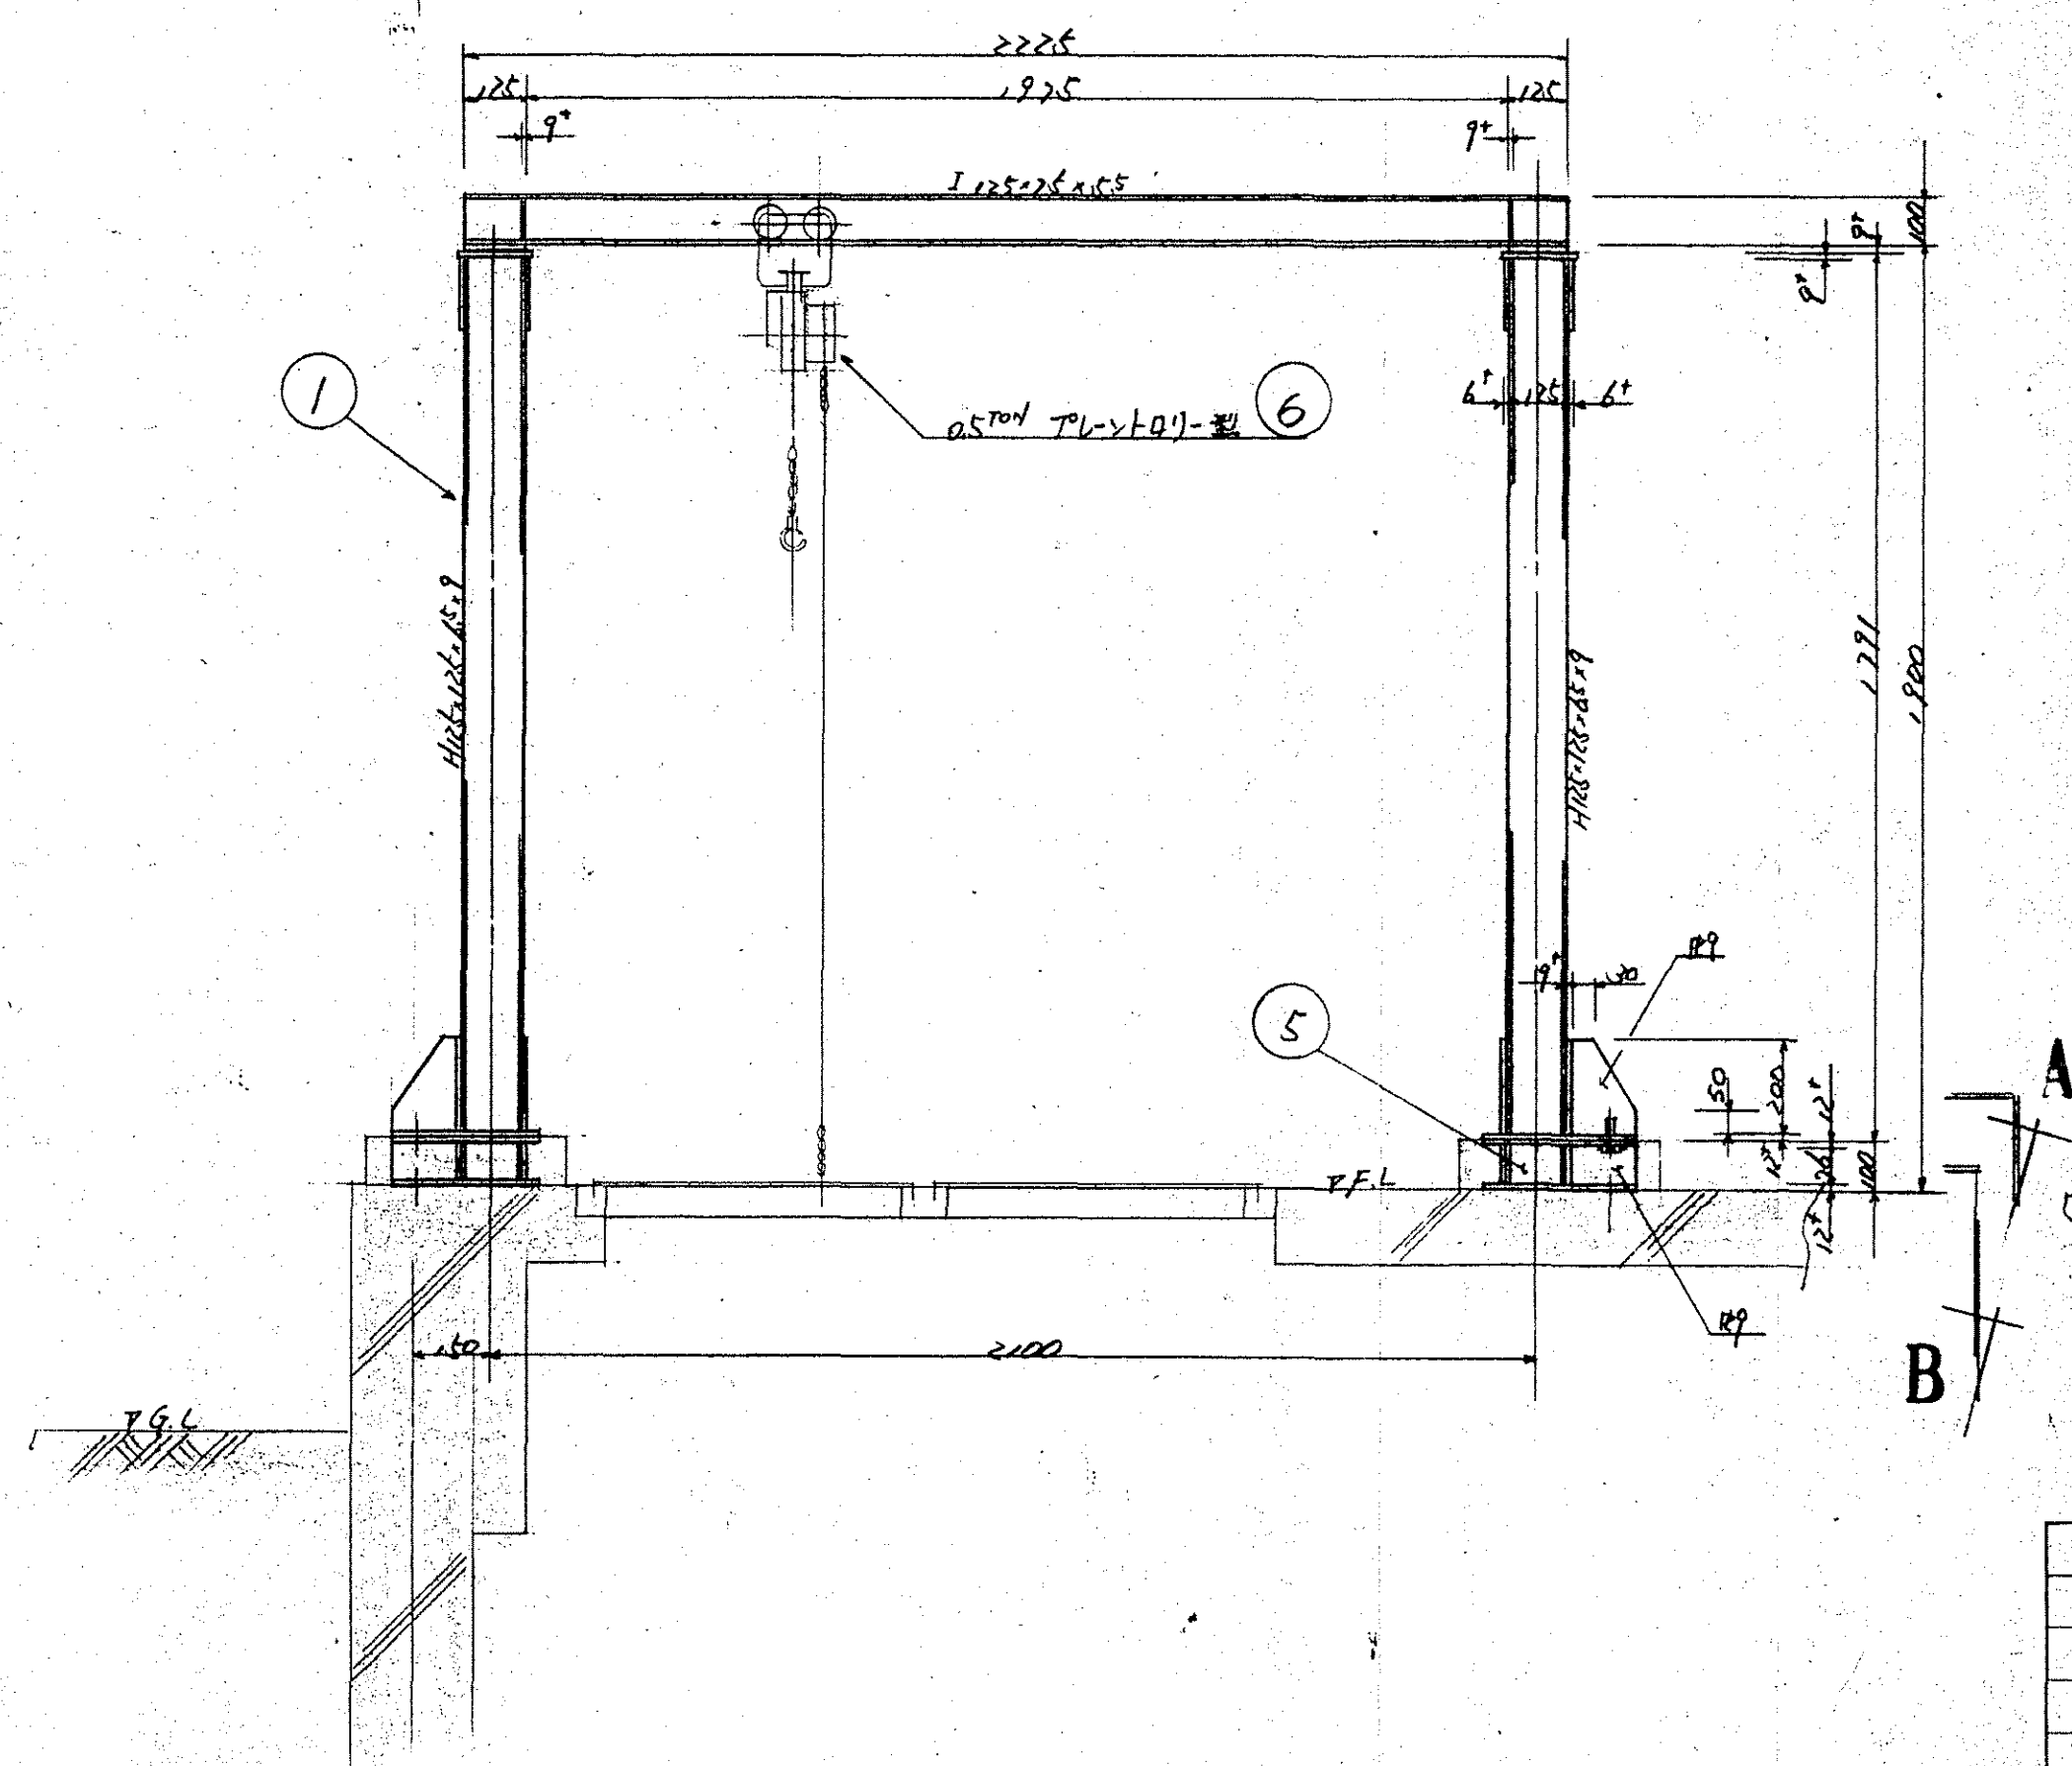


--	--	

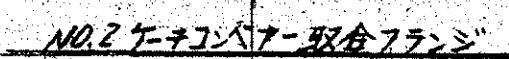[illegible]


△57.3.26 onh

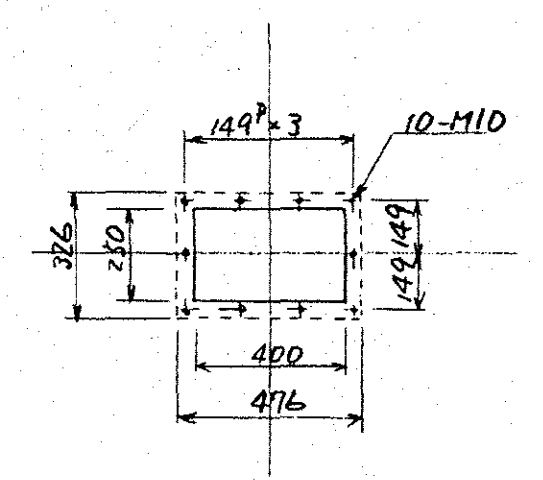

入口フランジ



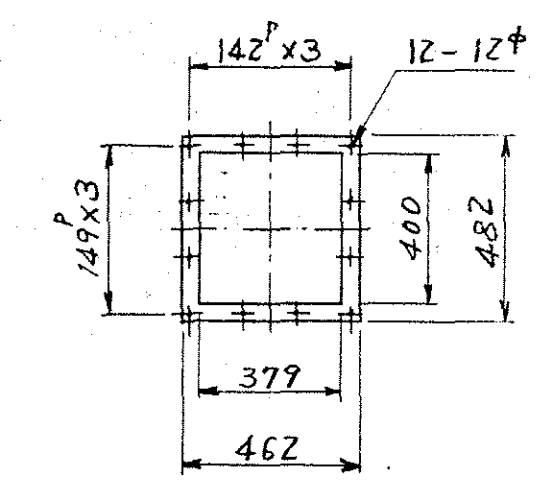


出口フランジ

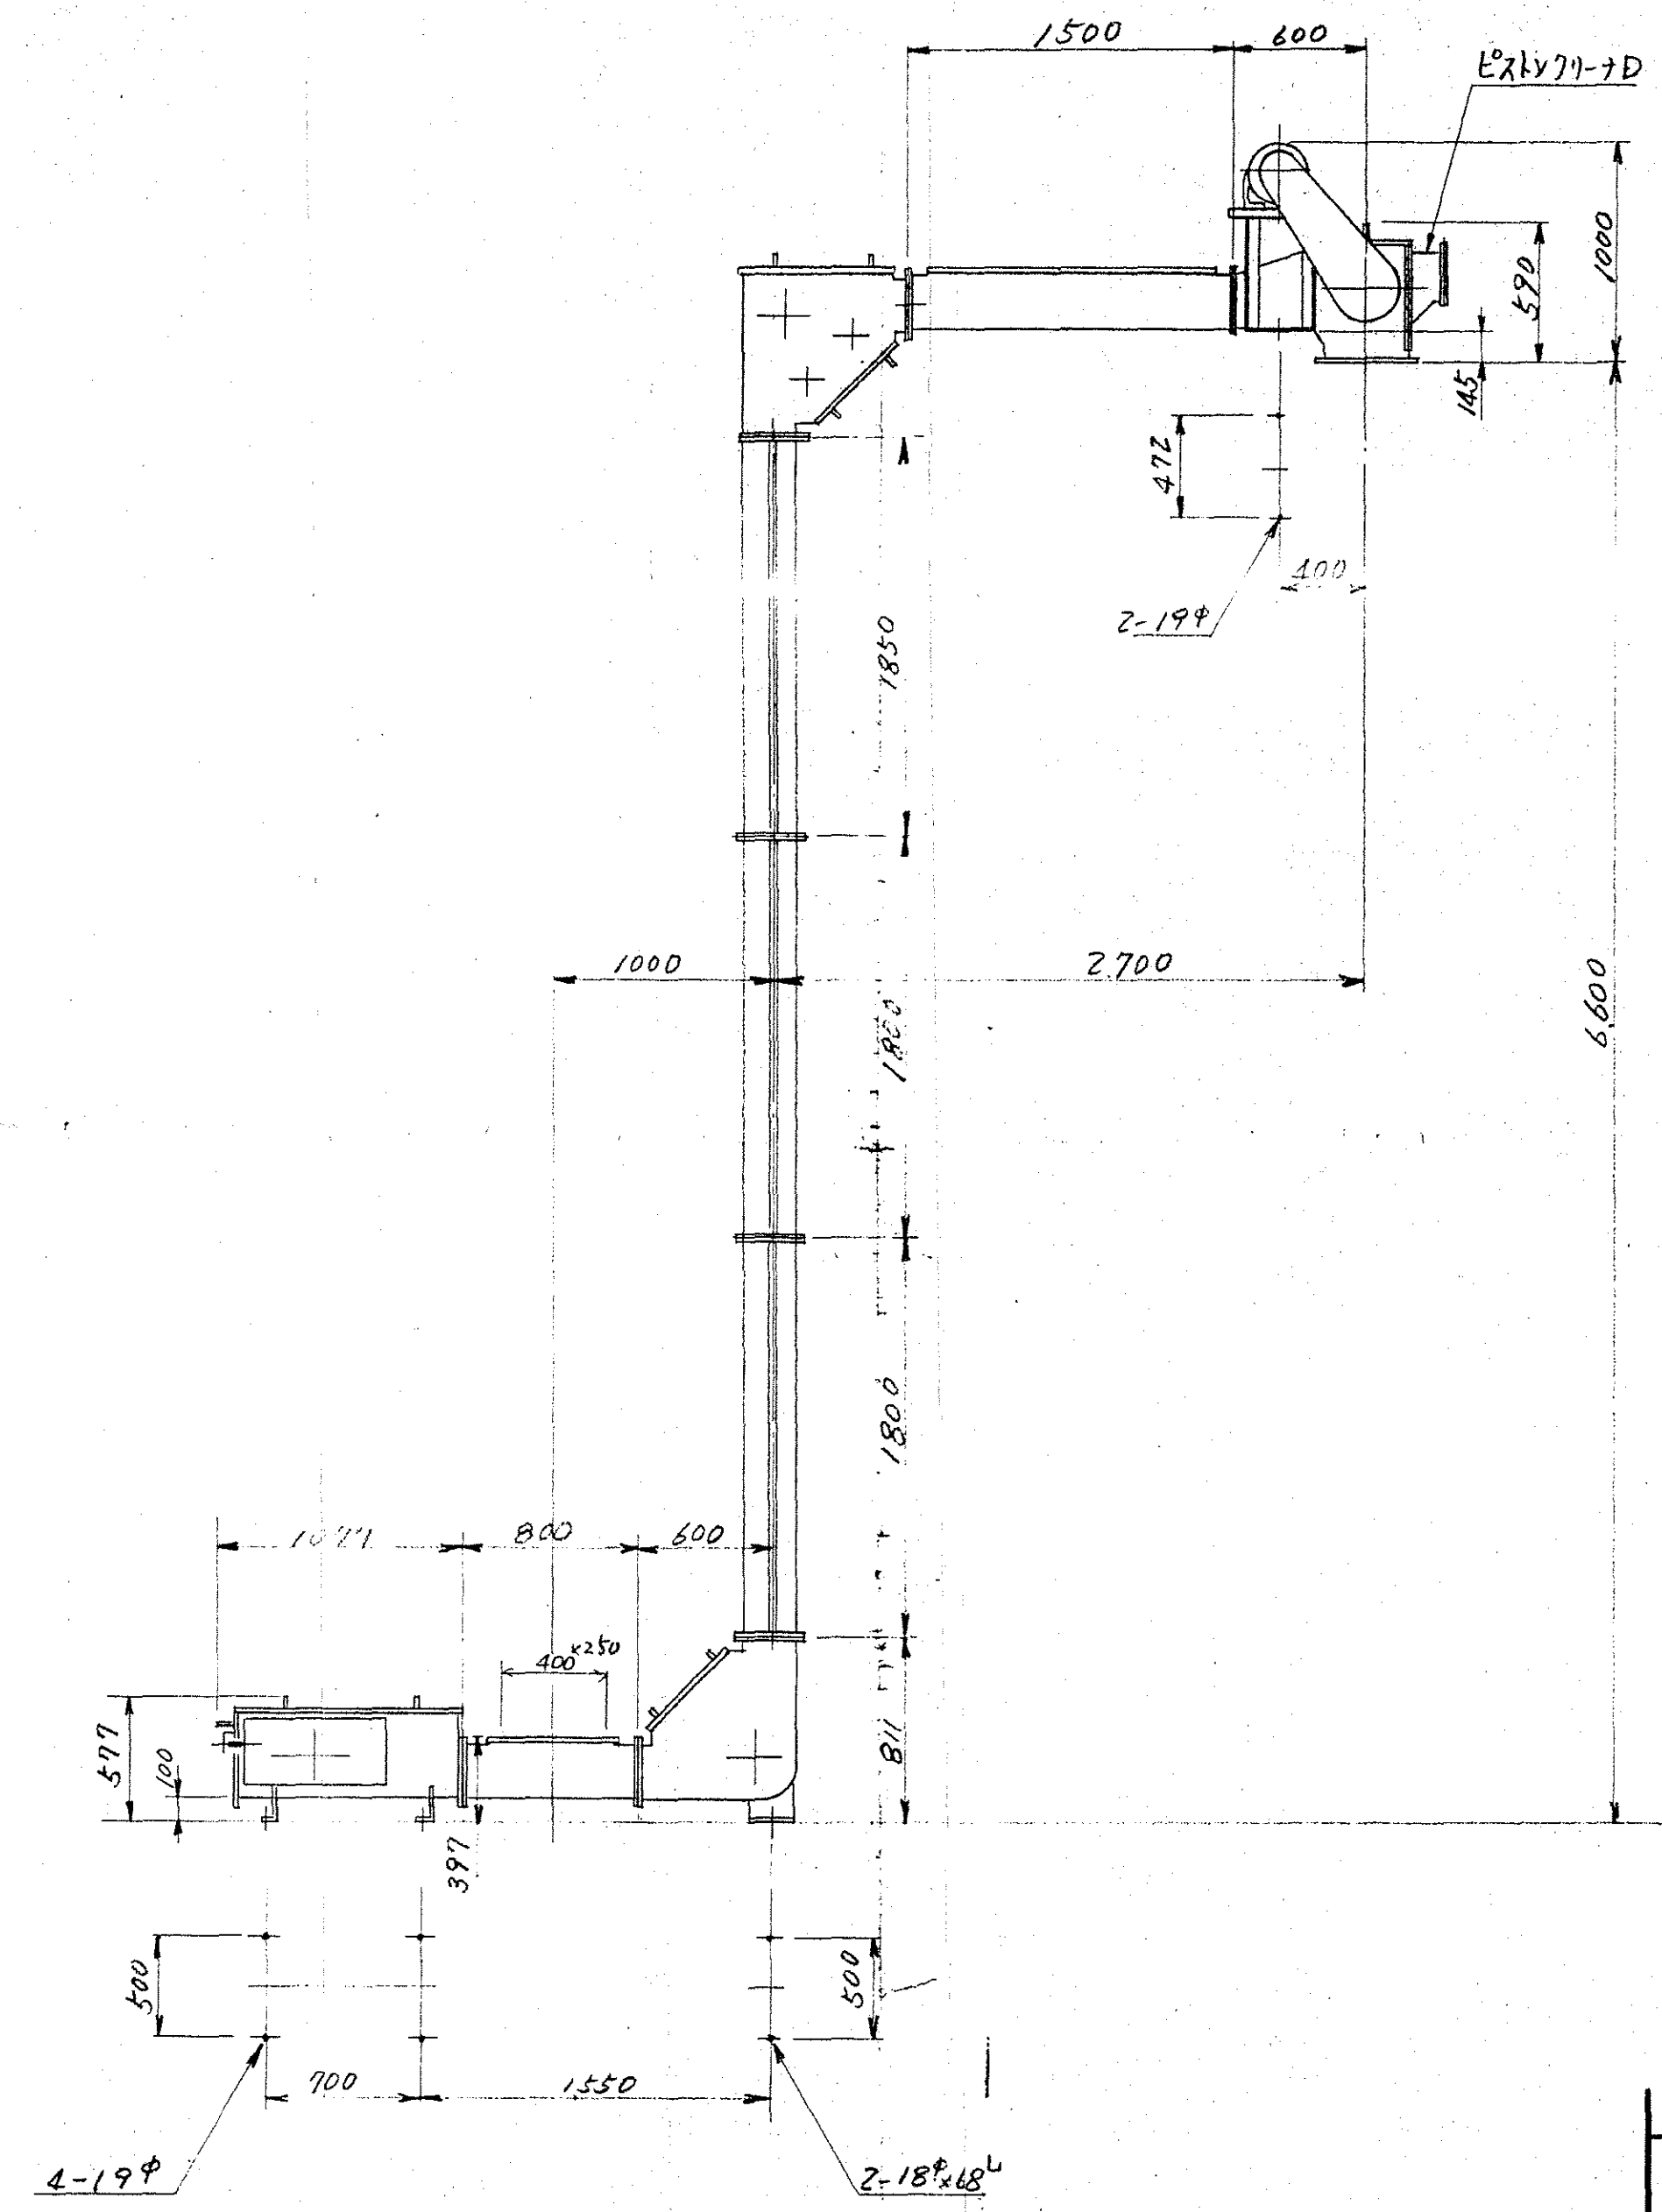


仕 様	
型 式	SDM - Z 型
構造材	SUS304
回転速度型式	10 m/min NO 302
モーター	日立 4P. 1.5 kW 1/45 屋外
電 源	3φ 220V 60Hz
付属品	・ オールテラ - ・ 工員 1人 持ち込み 2人 ・ 出入口 相 フランジ (P. SW. ON) 1台
搬 送	品 名 脱水汚泥
	粒 度
	比重 1.0
	搬送量 4 m ³ /hr
	塗 装 色 SS部 7.5 BG 6/1.5
	製作台数 1台
運搬指付	単搬及 数量検査、指導
備 考	・ 合マーク有り ・ シャーベ 5本

品 番	部 品 名	材質	素 材 寸 法	員 数	備 考
製図 aoyama	尺 度 1/50 (1/20)				57.5.20
検図 onh	月 日 57-2-26				菅原輸機工業株式会社
作番 82-012	57-031				
納先 山田工業(株) 岐阜 泉北処理場 殿					
品 名	SDM - Z 型 スネコン	国 番	SUA-57031 △		

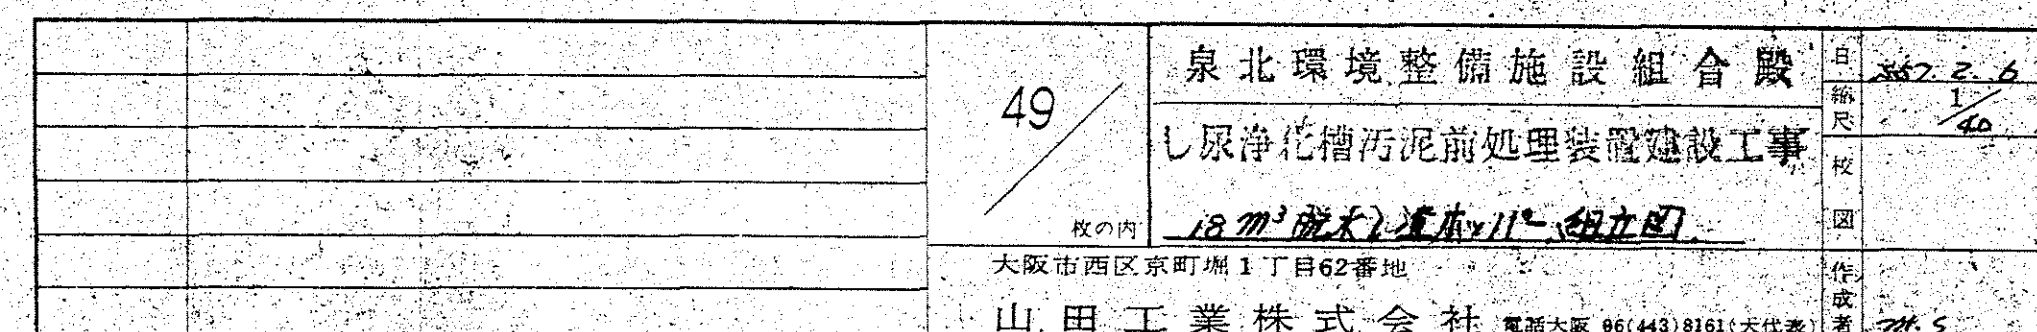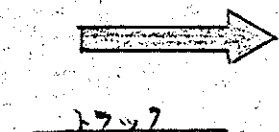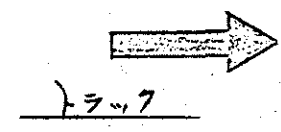

注	様	
型式	油圧潤滑式ホッパー	
容量	18 m ³	
昇降物	隕水(2号+汚泥) Y=0.8	
油圧シリンダー	250×850 (2×1805)	
潤滑時間	前給 25 前給 60s	
油圧ユニット	最大吐出圧力 50 kg/cm ²	
	電動機 250W 4P	
	7×7 容量 100	
量源	180kg 2000 kg	

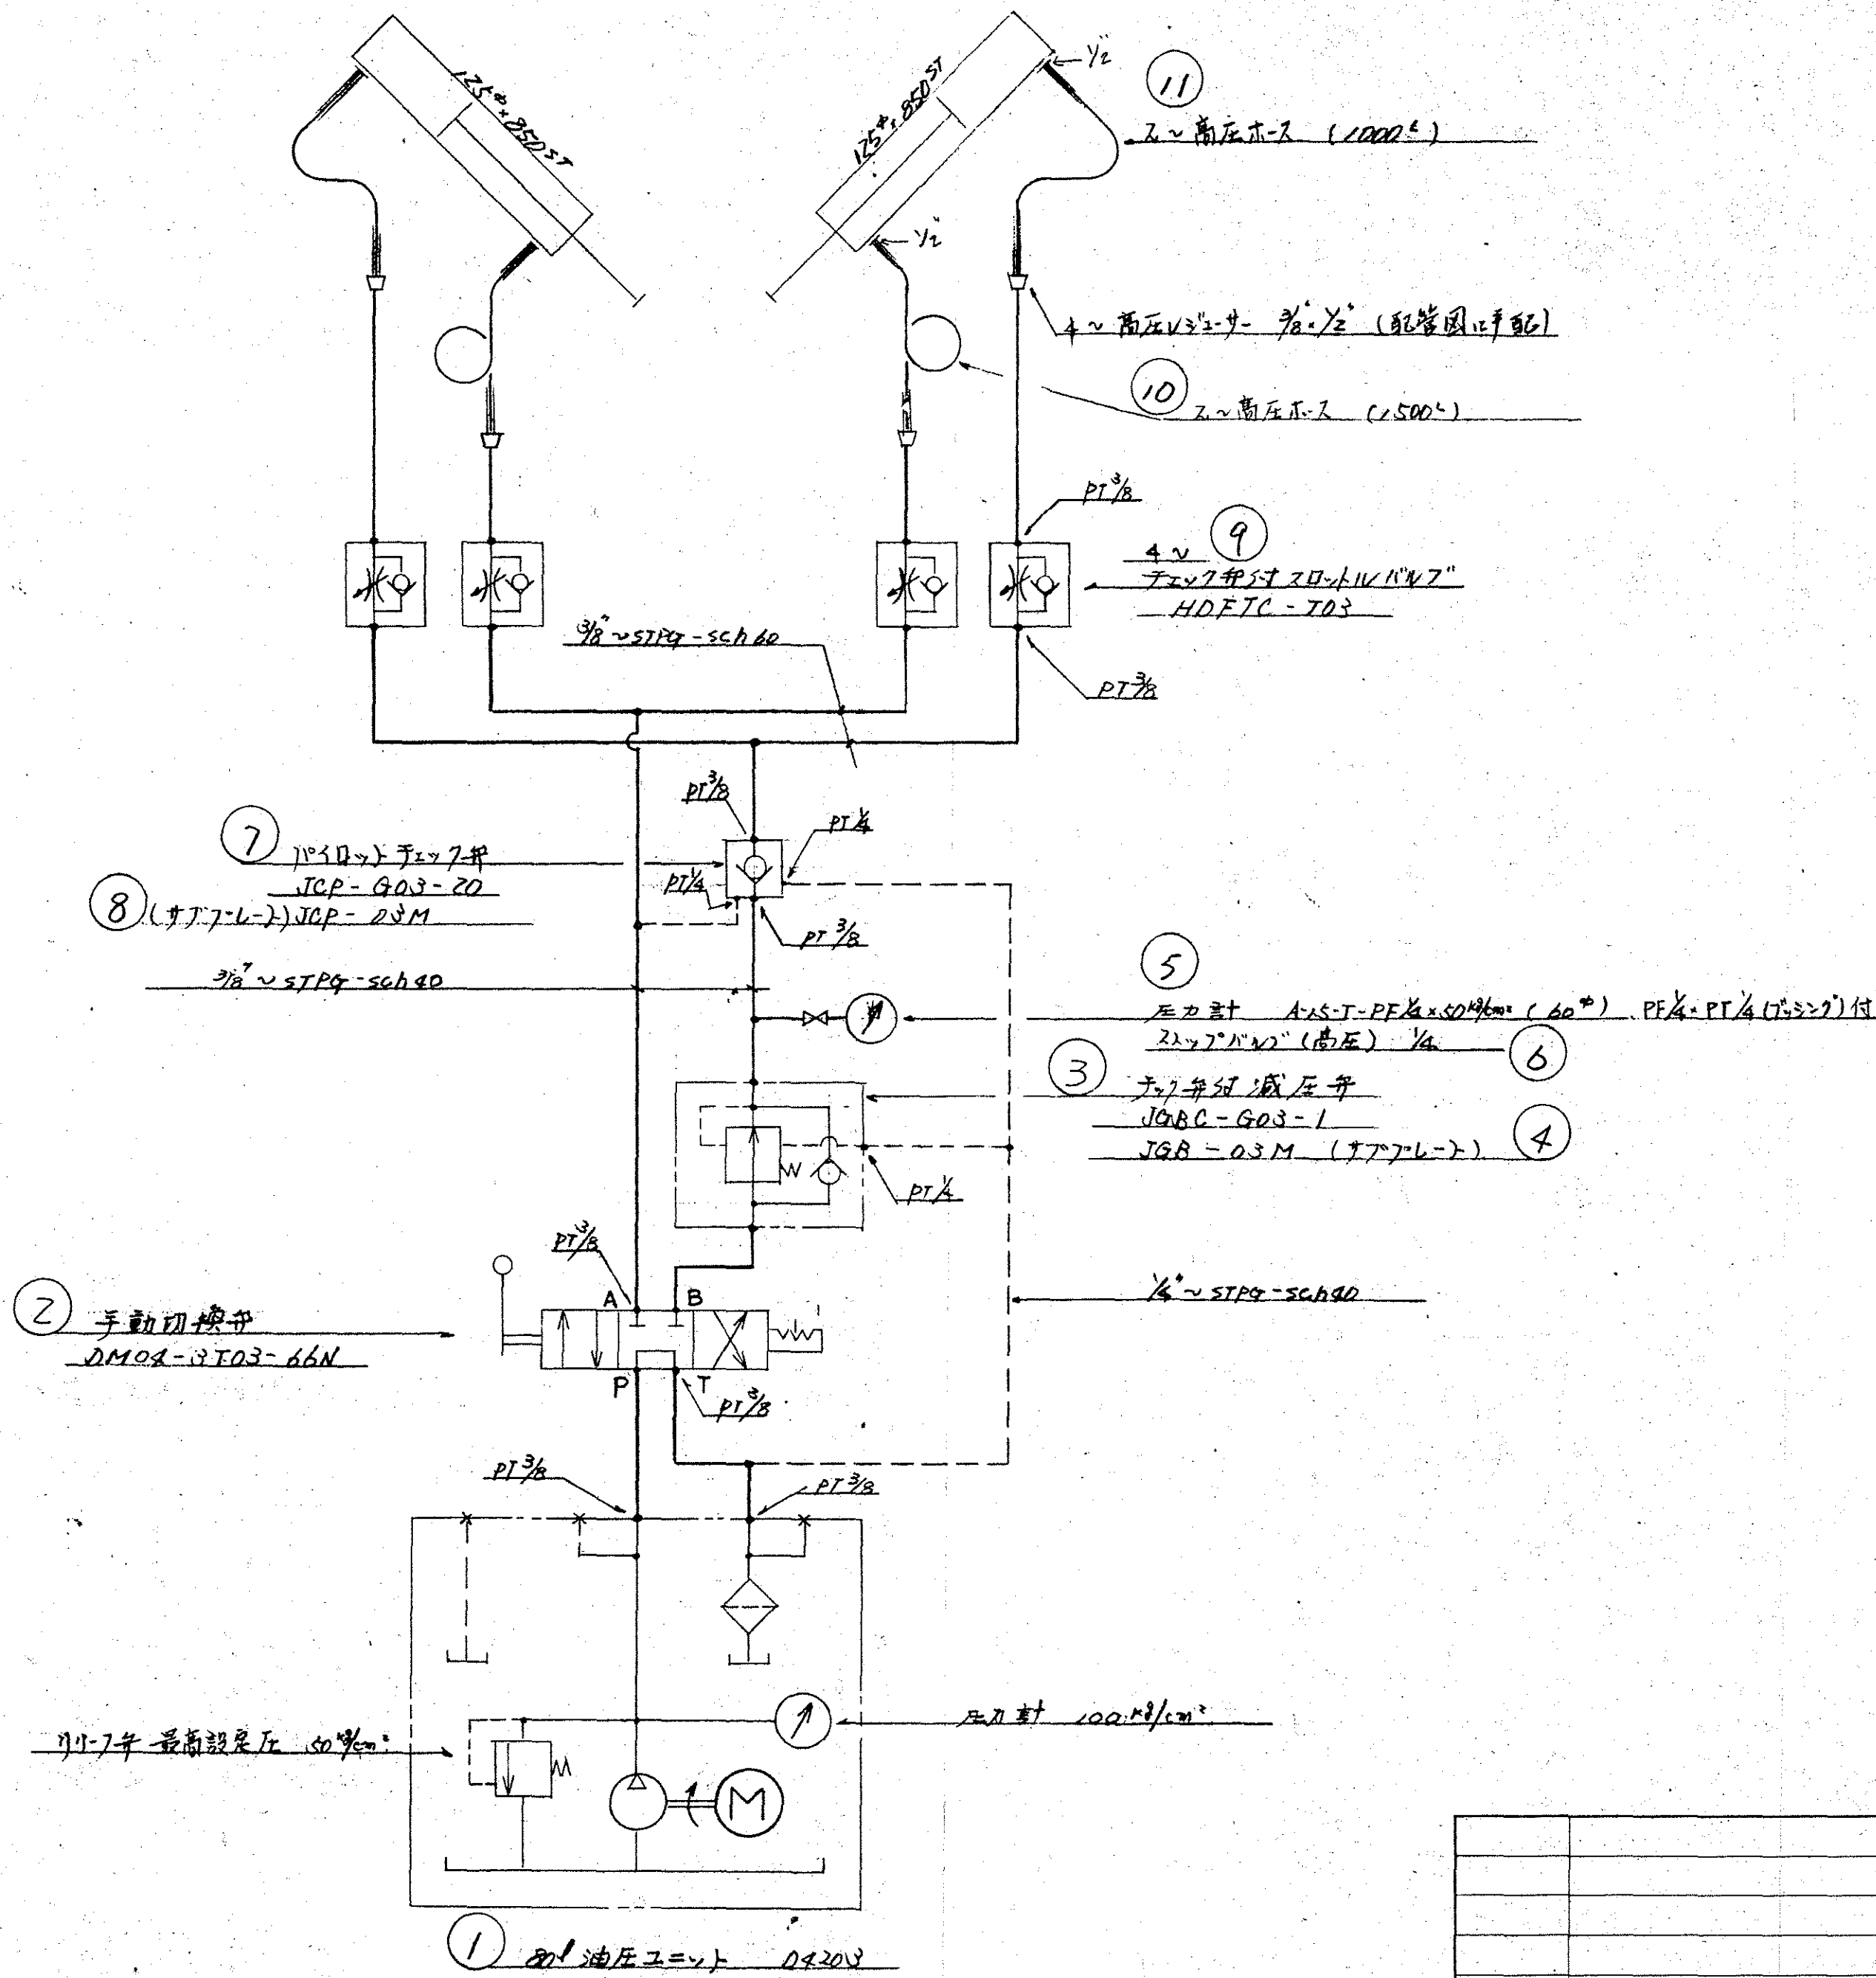

11	高圧ホース (1/2)	市販	2	1000 ^{psi}
10	高圧ホース (1/2)	市販	2	1500 ^{psi}
9	フェッド付スロットバルブ	市販	1	HDFTC-T03
8	パイロット	市販	1	JCP-03M
7	パイロットフェッド	市販	1	JCP-G03-20
6	高圧スロットバルブ	市販	1	1/4 (7/8 x 1/2)
5	圧力計 (PF 1/4 x PT 1/4 付)	市販	1	A15-T-PF 1/4 x 50kg/cm² (60 ^{psi})
4	フェッド付減圧弁	市販	1	JGB-03M
3	手動切換弁	市販	1	JGBC-G03-1
2	手動切換弁	市販	1	DM04-3T03-66N
1	油圧ユニット (80 ^l)	市販	1	D420V

49-3

東北理化学工業株式会社

18m³ 脱水機用ポンプ-油圧配管

油圧配管70シート


日 557 4.19

縮尺 1/2

校 園

作成者 M.S

山田工業株式会社 電話大阪 06(443)8161(大代表)

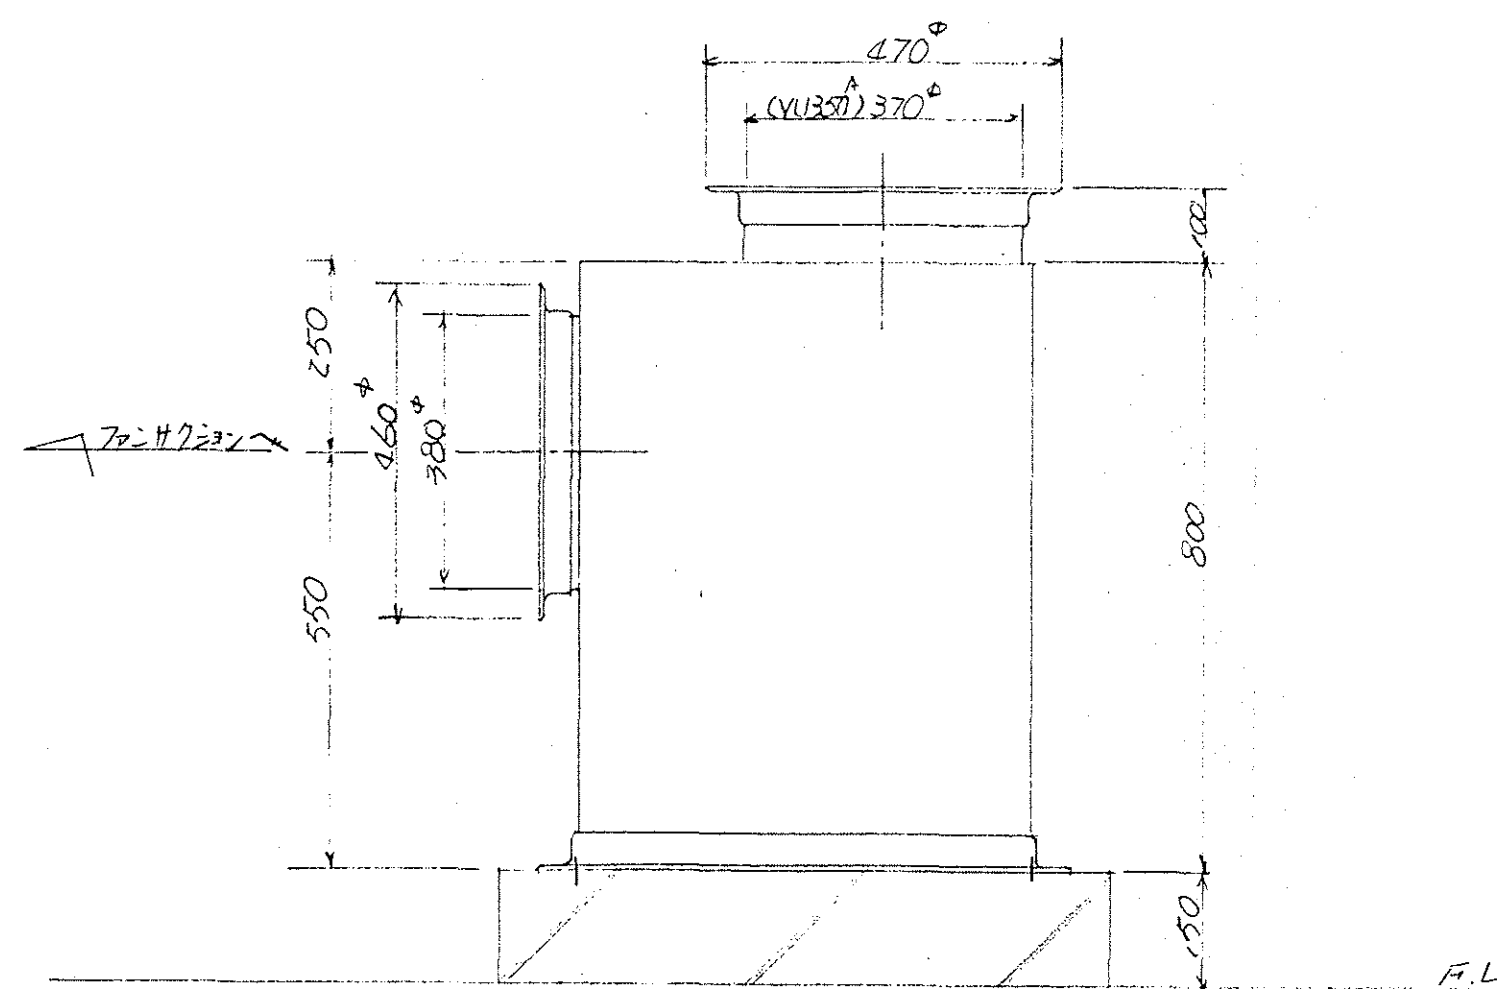



800
600




70
660
70
660
70

4-50 (4.5 管)


予マニハ-基礎図

		56	泉北環境整備施設組合 殿	日	557.45
			し尿浄化槽汚泥前処理装置建設工事	縮尺	1/10
		枚の内	エア・チャンバー基礎図	校	
		大阪市西区京町堀1丁目62番地		図	
		山田工業株式会社	電話大阪 06(443)8161(大代表)	作成者	H. Aoyama

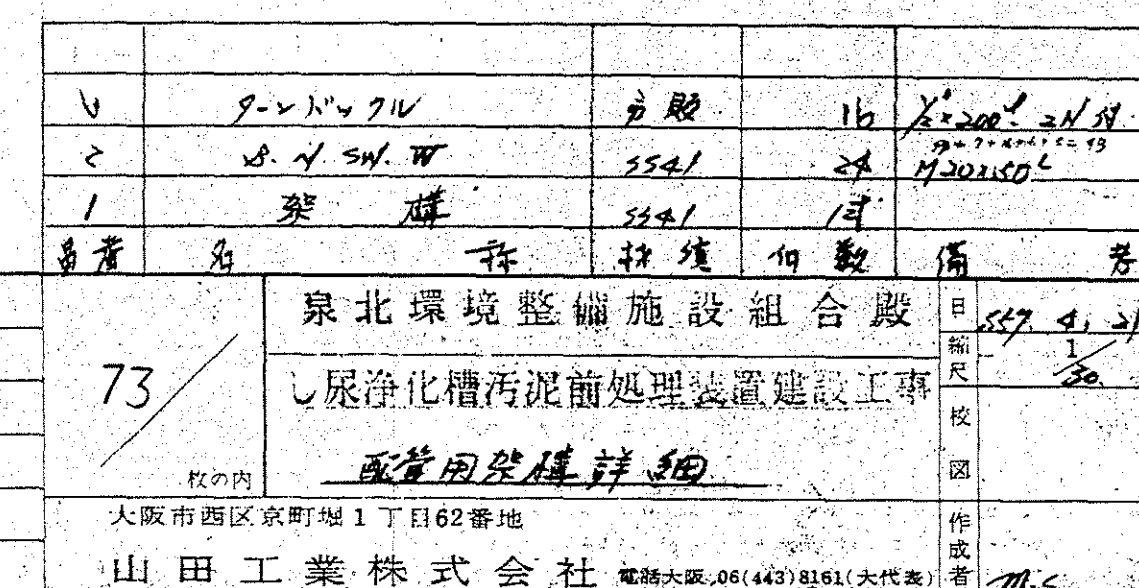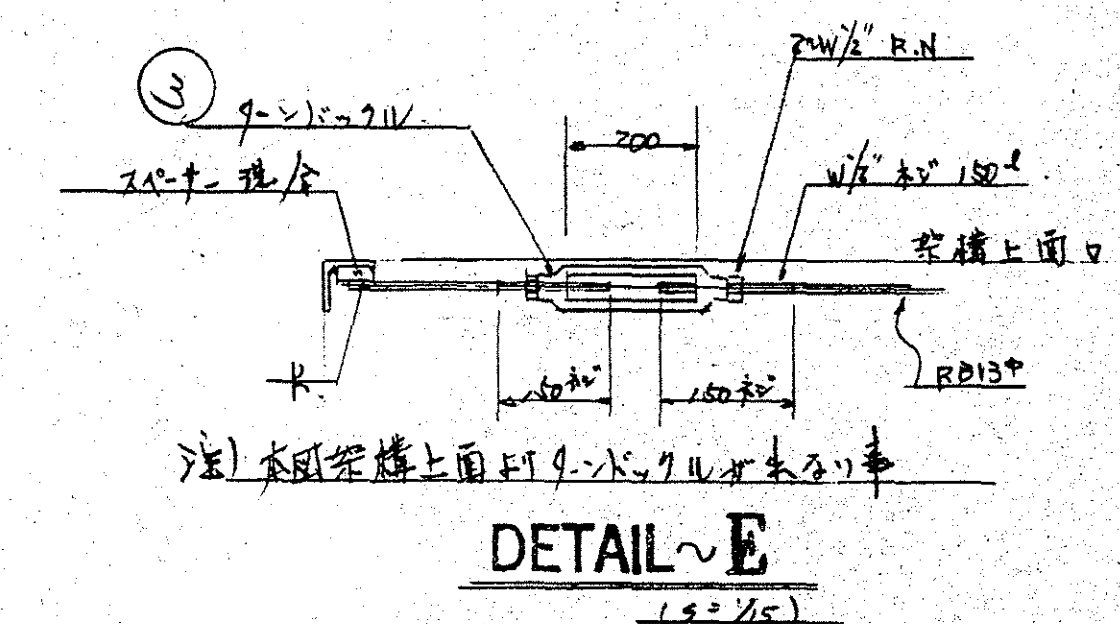

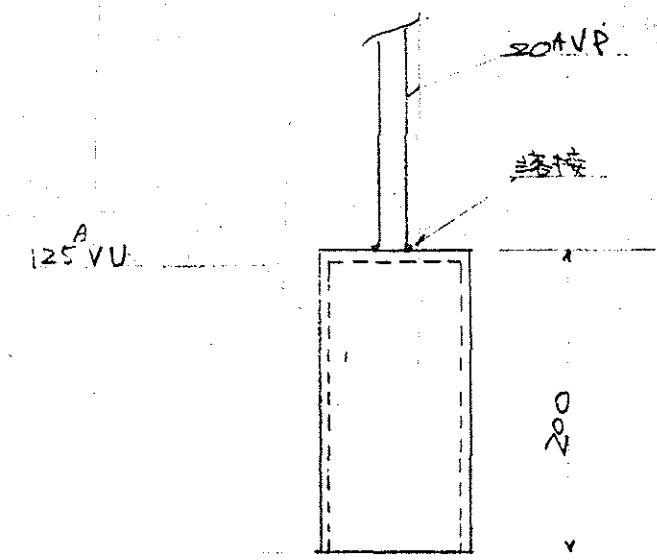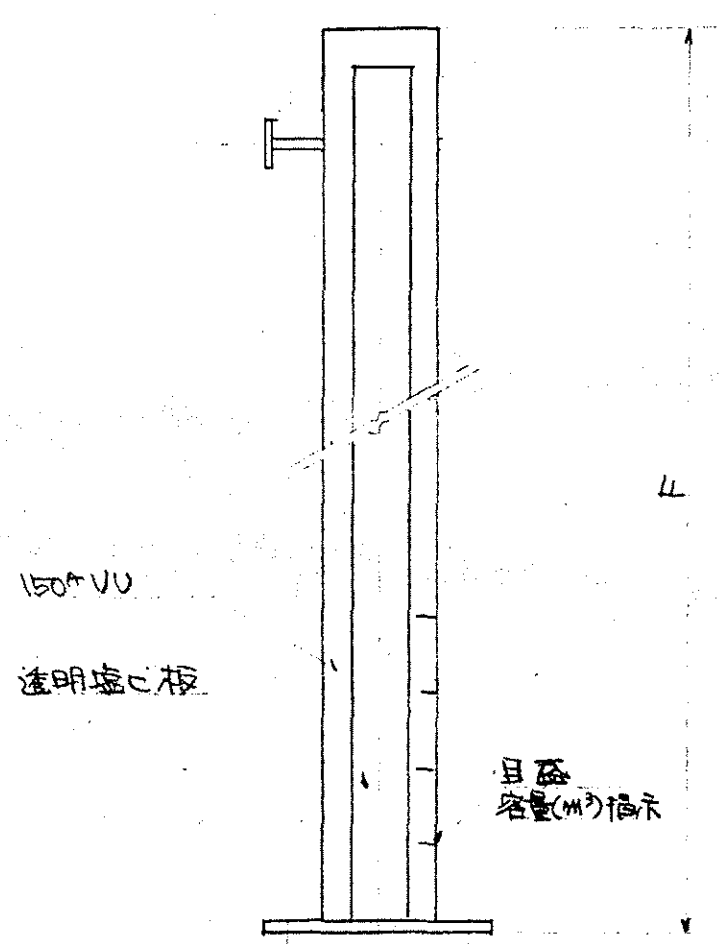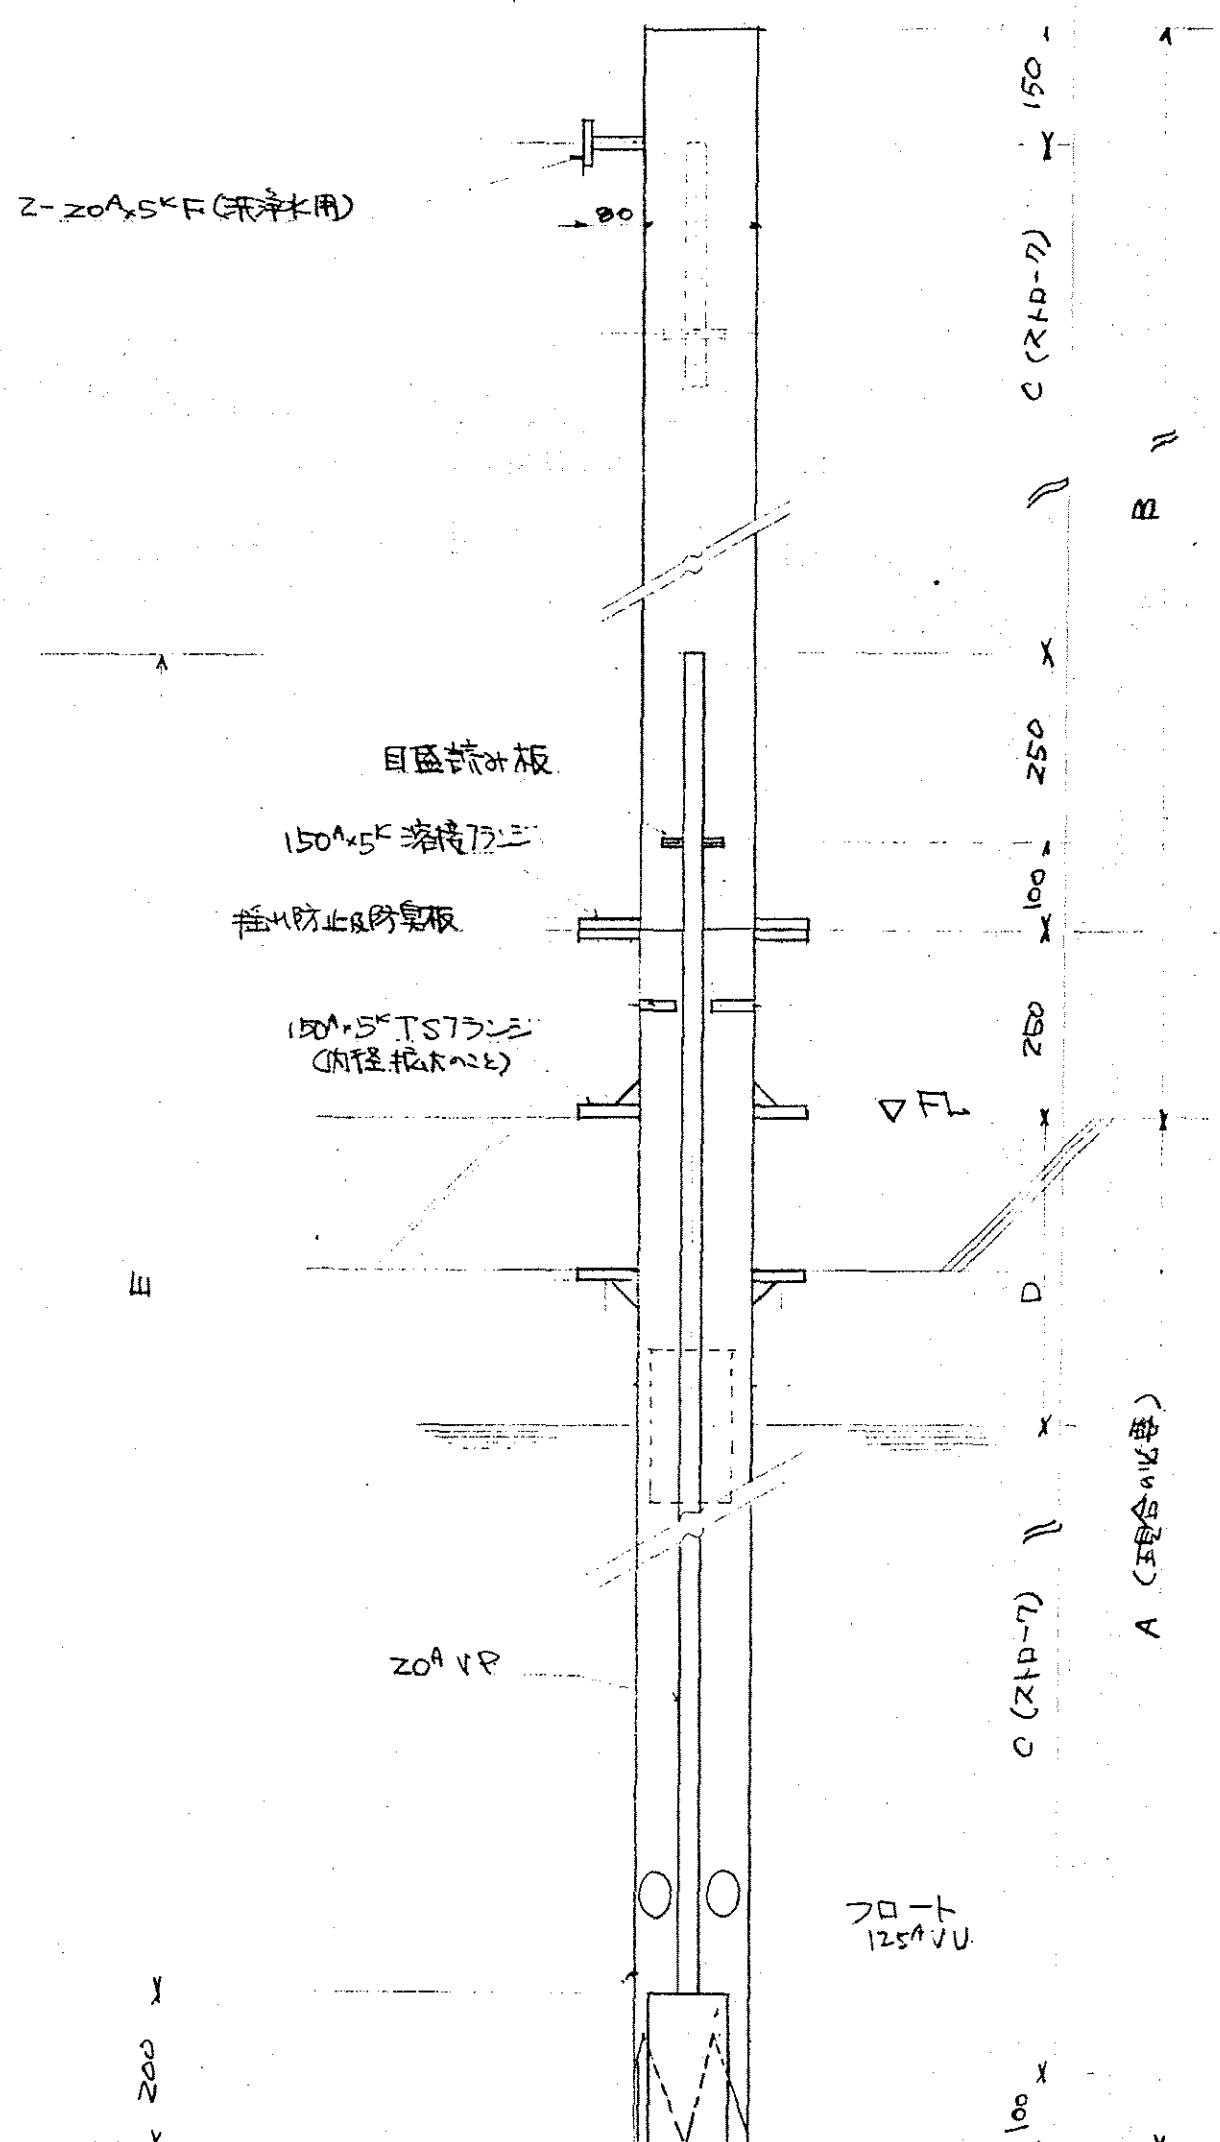


フロント詳細(1/5)

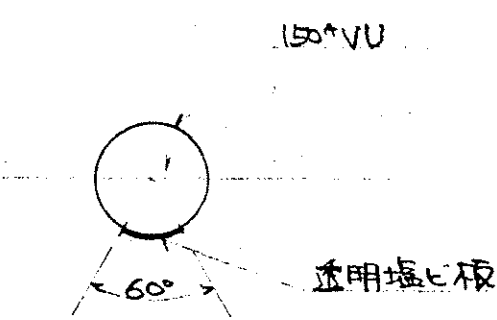


目盛表示筒詳細

製作数		A	B	C	D	E	F
1台分	投入槽用	3100	2620	1270	880	3200	2370
1台分	汚泥貯槽用	3350	3340	2590	660	3700	3090
1台分	汚液貯槽用	3050	2760	2010	940	3400	2510


		74	泉北環境整備施設組合殿	日	857.4
			し尿浄化槽汚泥前処理装置建設工事	縮尺	1/10.5
			設計	校	
			図		
			作成者		
枚の内			大蔵市西区京町堀1丁目62番地		
山田工業株式会社			電話大阪 06(443)8161(大代表)		

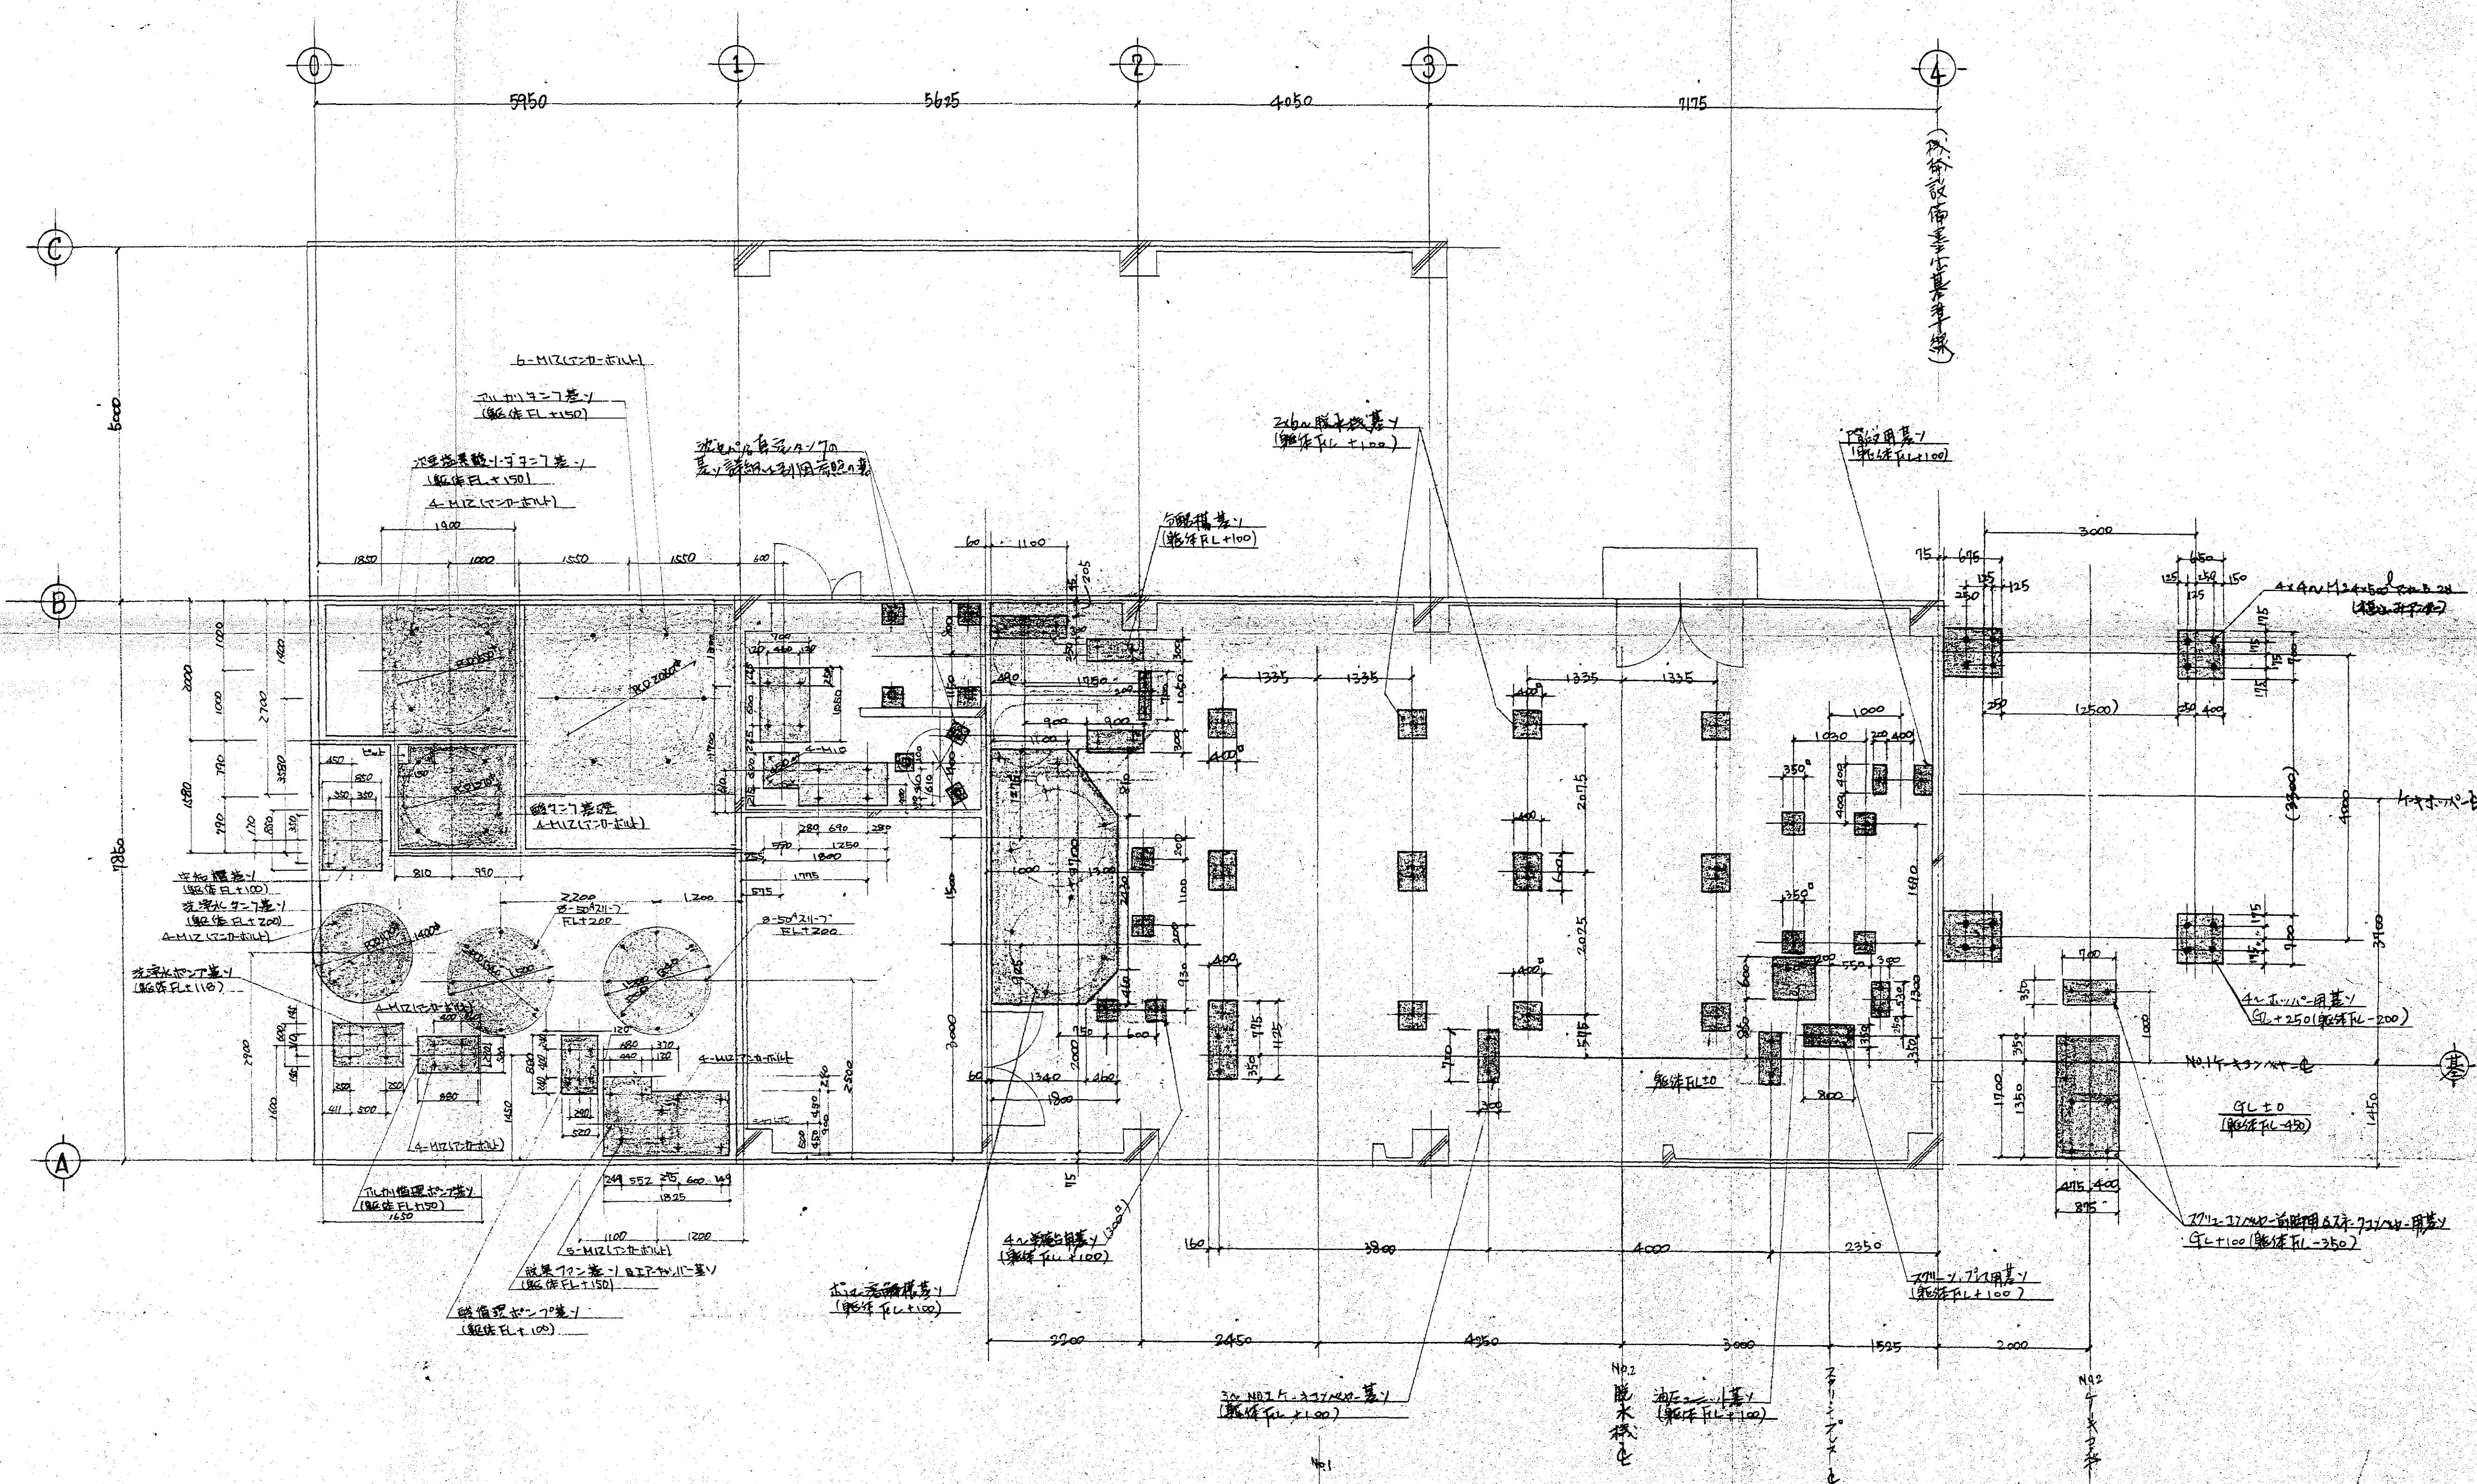


76 図名 泉北環境整備施設組合殿 図号 57.4/2 設計者 山田工業株式会社 監理者 山田工業株式会社 作成者 Y.T		76 図名 泉北環境整備施設組合殿 図号 57.4/2 設計者 山田工業株式会社 監理者 山田工業株式会社 作成者 Y.T
--	--	--

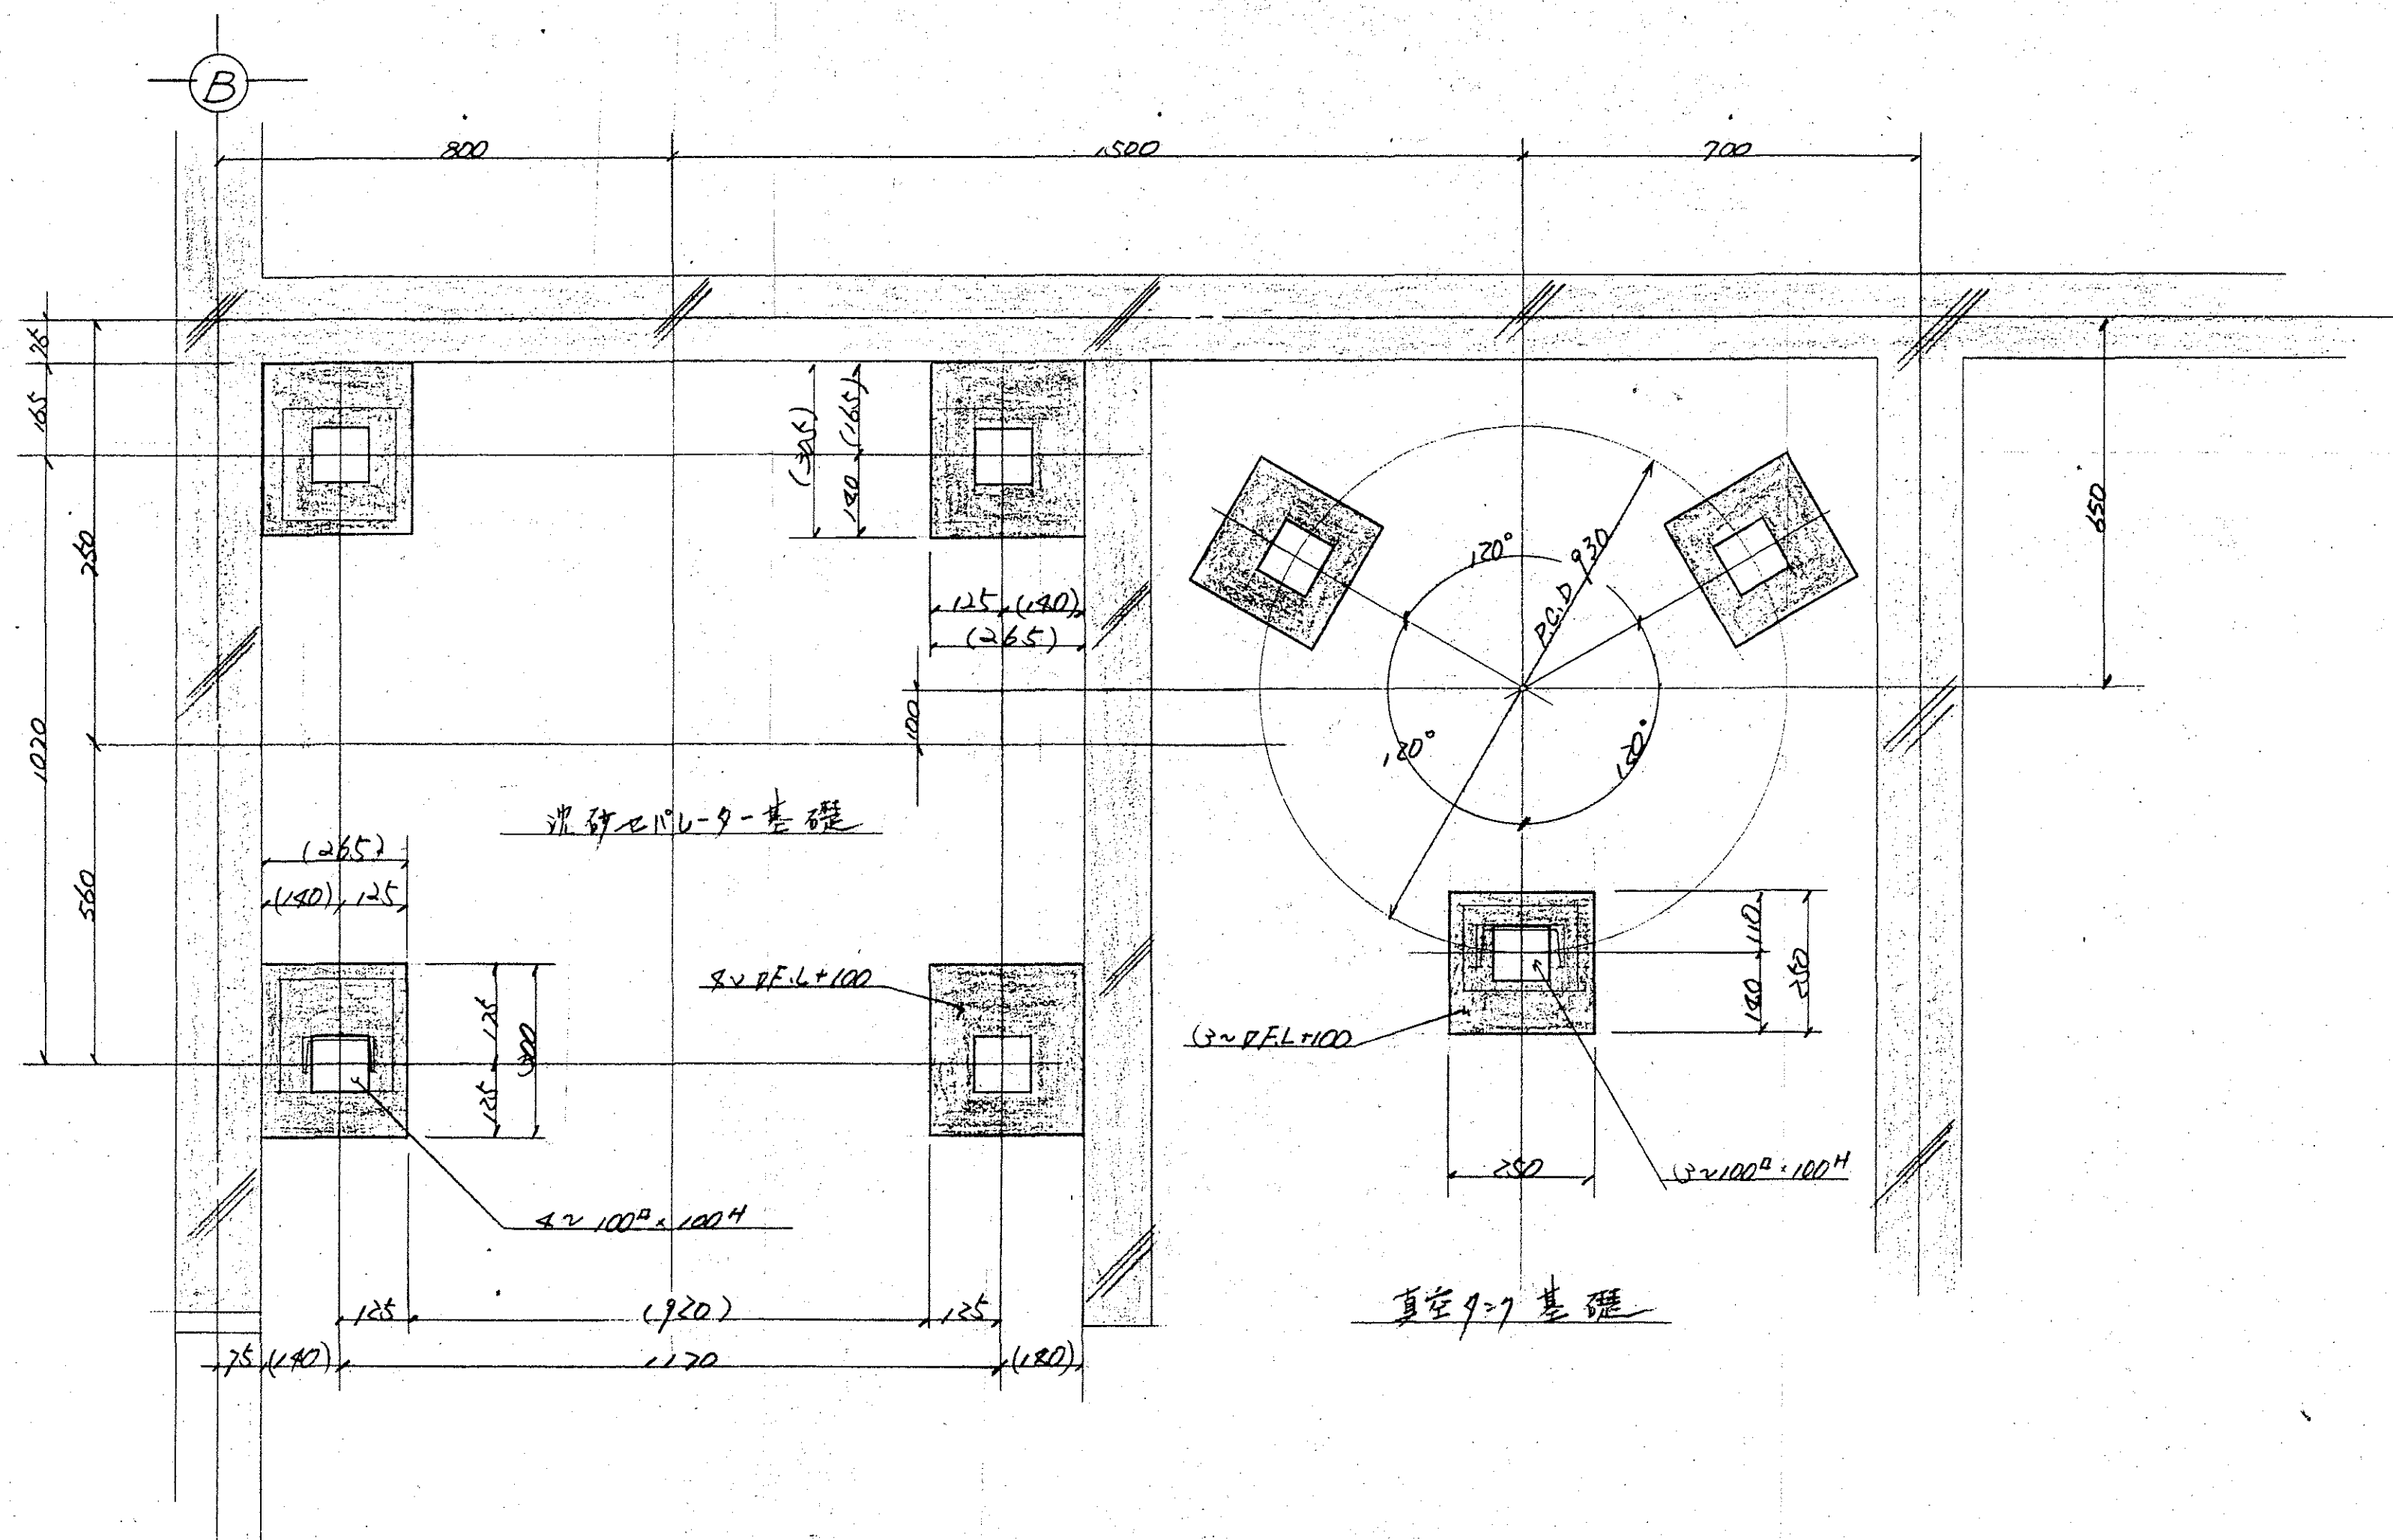


鉄筋コンクリート基礎
(2本以上)

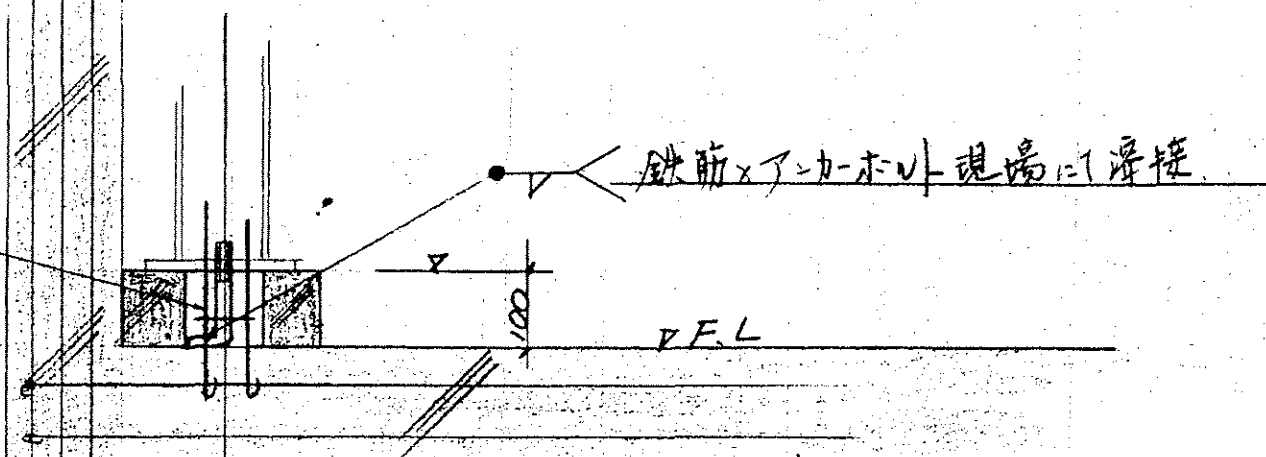



		77 /	泉北環境整備施設組合殿 し尿浄化槽汚泥前処理装置建設工事 消砂パイプ・真空ポンプ基礎詳細図	日	557.3.5
				縮尺	1 / 10
				校	
				図	
		枚の内		作成者	山田工業株式会社
		大阪市西区京町堀 1 丁目62番地			電話大阪 06(443)8161(大代表)
		山田工業株式会社			

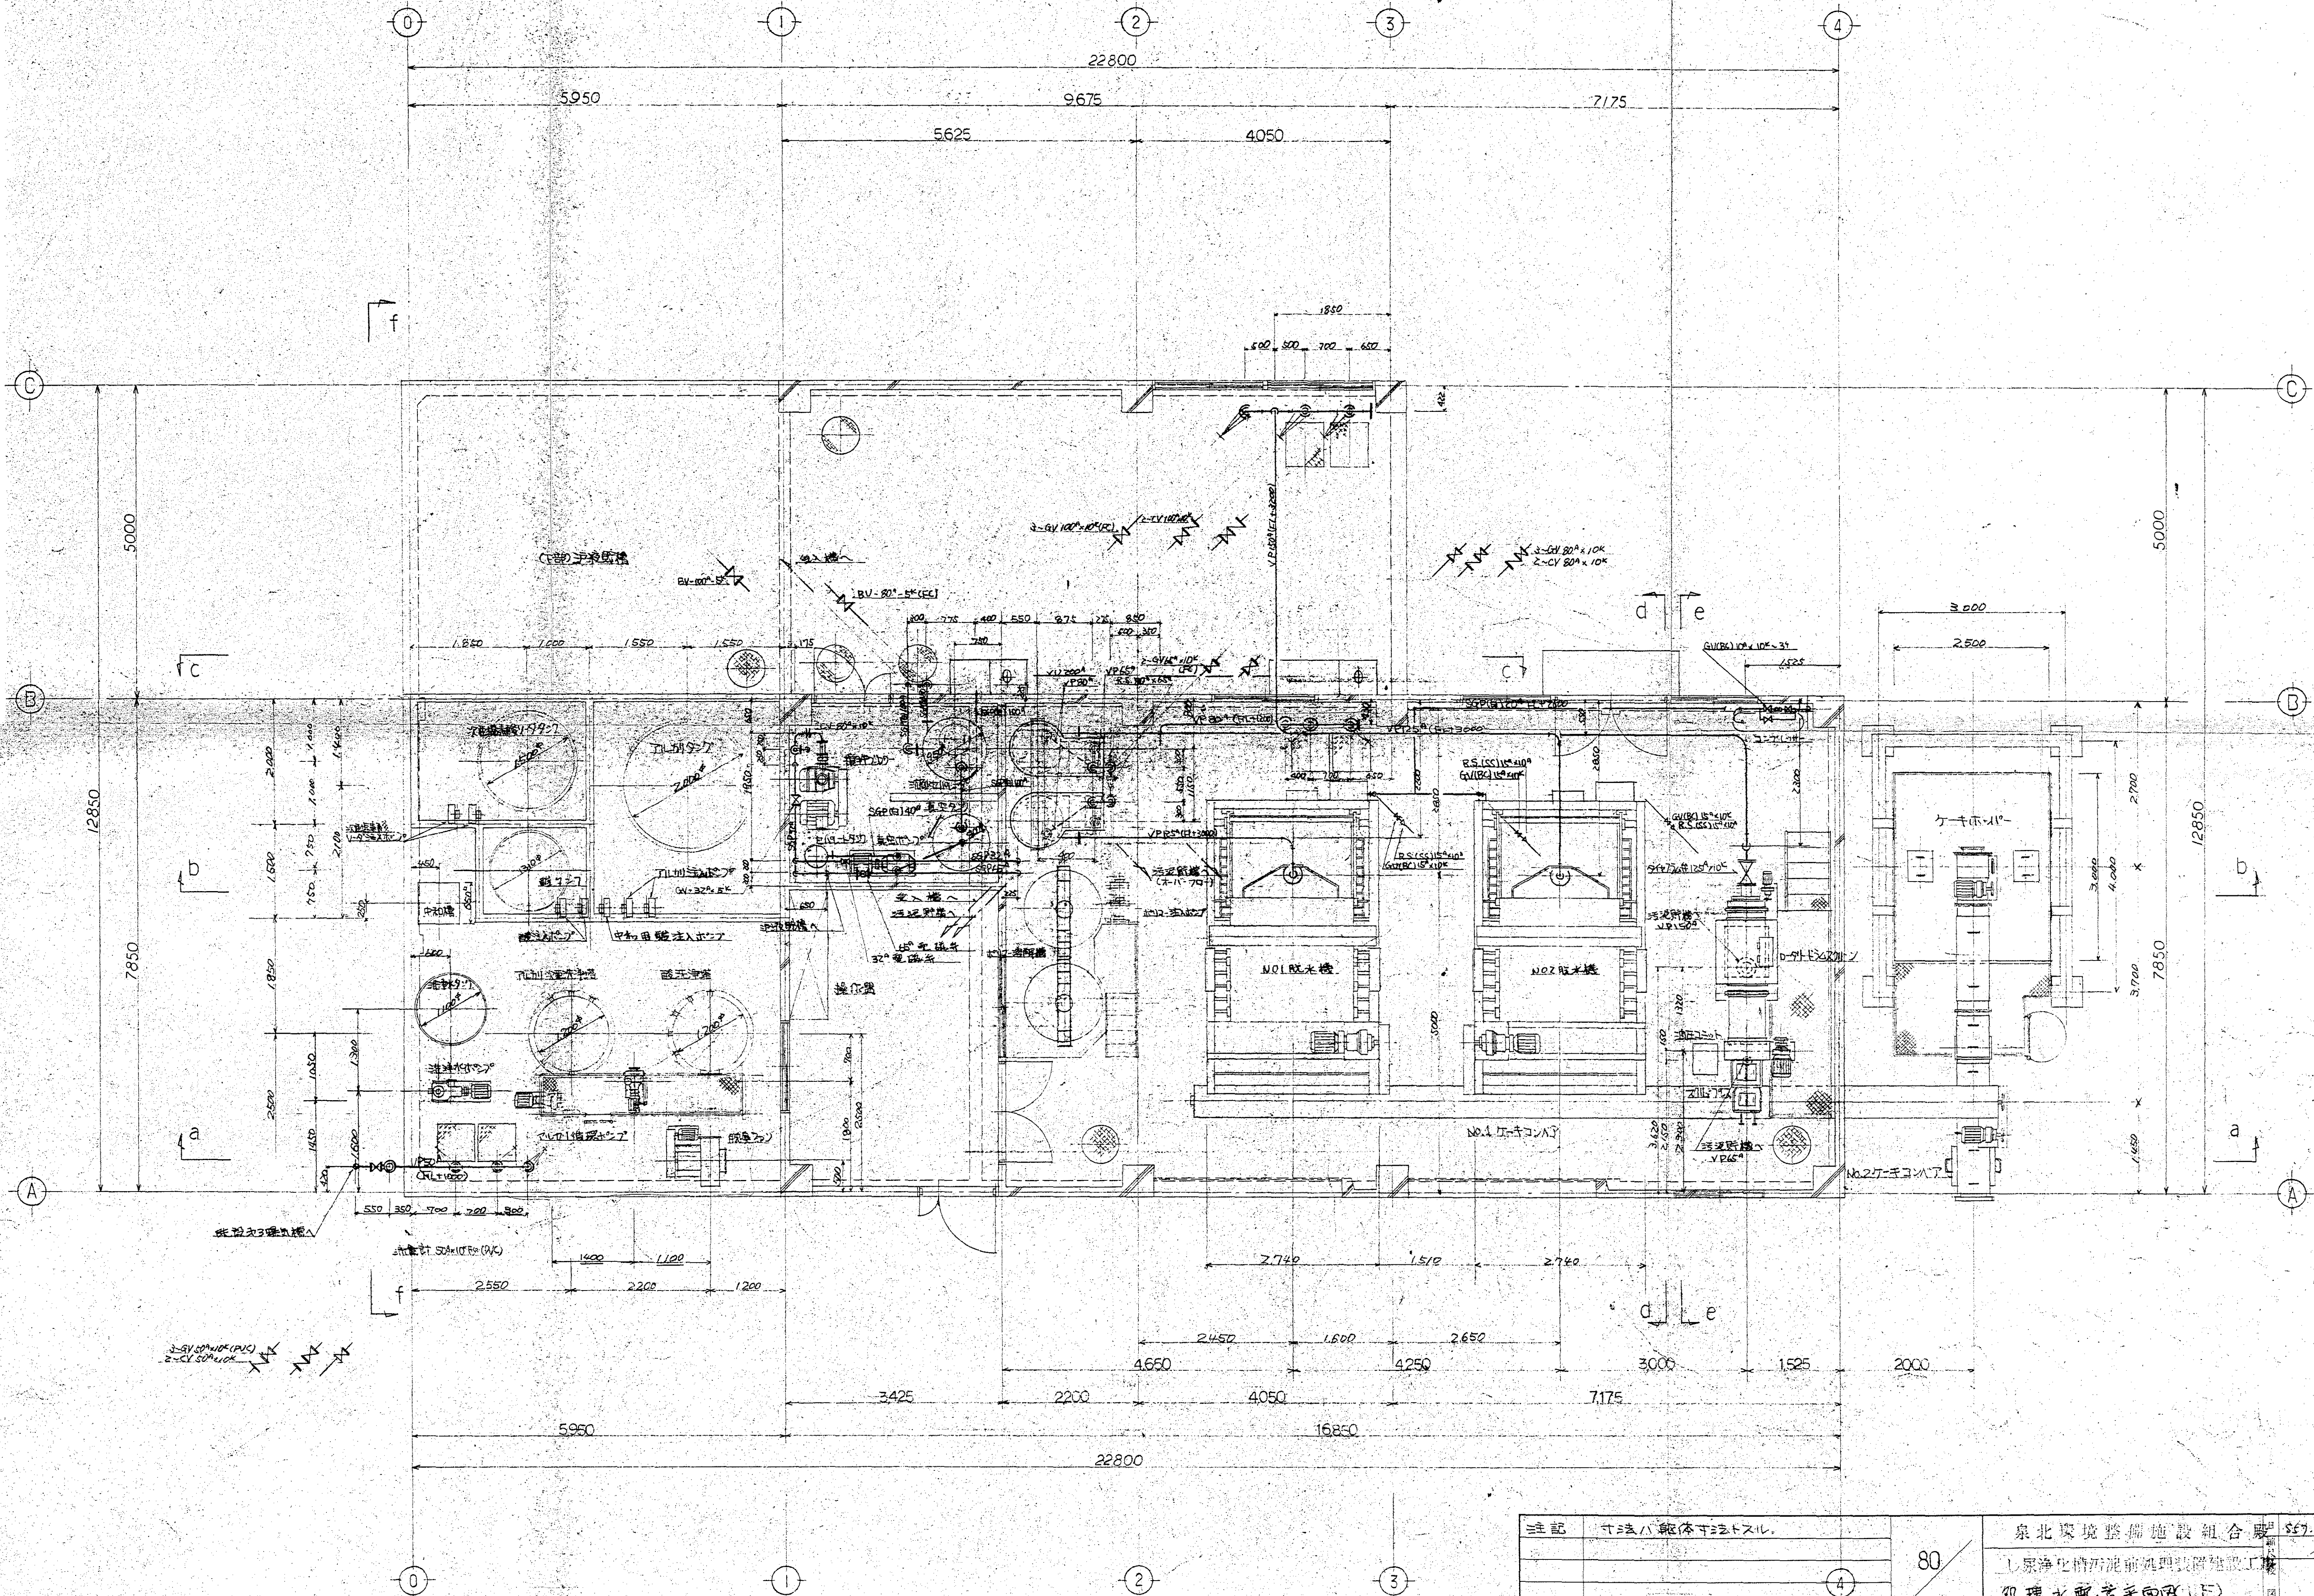





注記 寸法は概体寸法とする。	<table border="1"> <tr> <td data-bbox="2418 1890 2507 2047"> 80 </td><td data-bbox="2507 1890 2938 2047"> 泉北環境整備施設組合 建設費 557.3 1. 尿浄化槽汚泥前処理装置建設工事 2. 処理水配管工事 (1.5) 大阪府大阪市西淀川区 1 丁目 6 番 8 号 山田工業株式会社 電話大阪 06(443)8161 (大代表) 作成者 64 </td></tr> </table>	80	泉北環境整備施設組合 建設費 557.3 1. 尿浄化槽汚泥前処理装置建設工事 2. 処理水配管工事 (1.5) 大阪府大阪市西淀川区 1 丁目 6 番 8 号 山田工業株式会社 電話大阪 06(443)8161 (大代表) 作成者 64
80	泉北環境整備施設組合 建設費 557.3 1. 尿浄化槽汚泥前処理装置建設工事 2. 処理水配管工事 (1.5) 大阪府大阪市西淀川区 1 丁目 6 番 8 号 山田工業株式会社 電話大阪 06(443)8161 (大代表) 作成者 64		

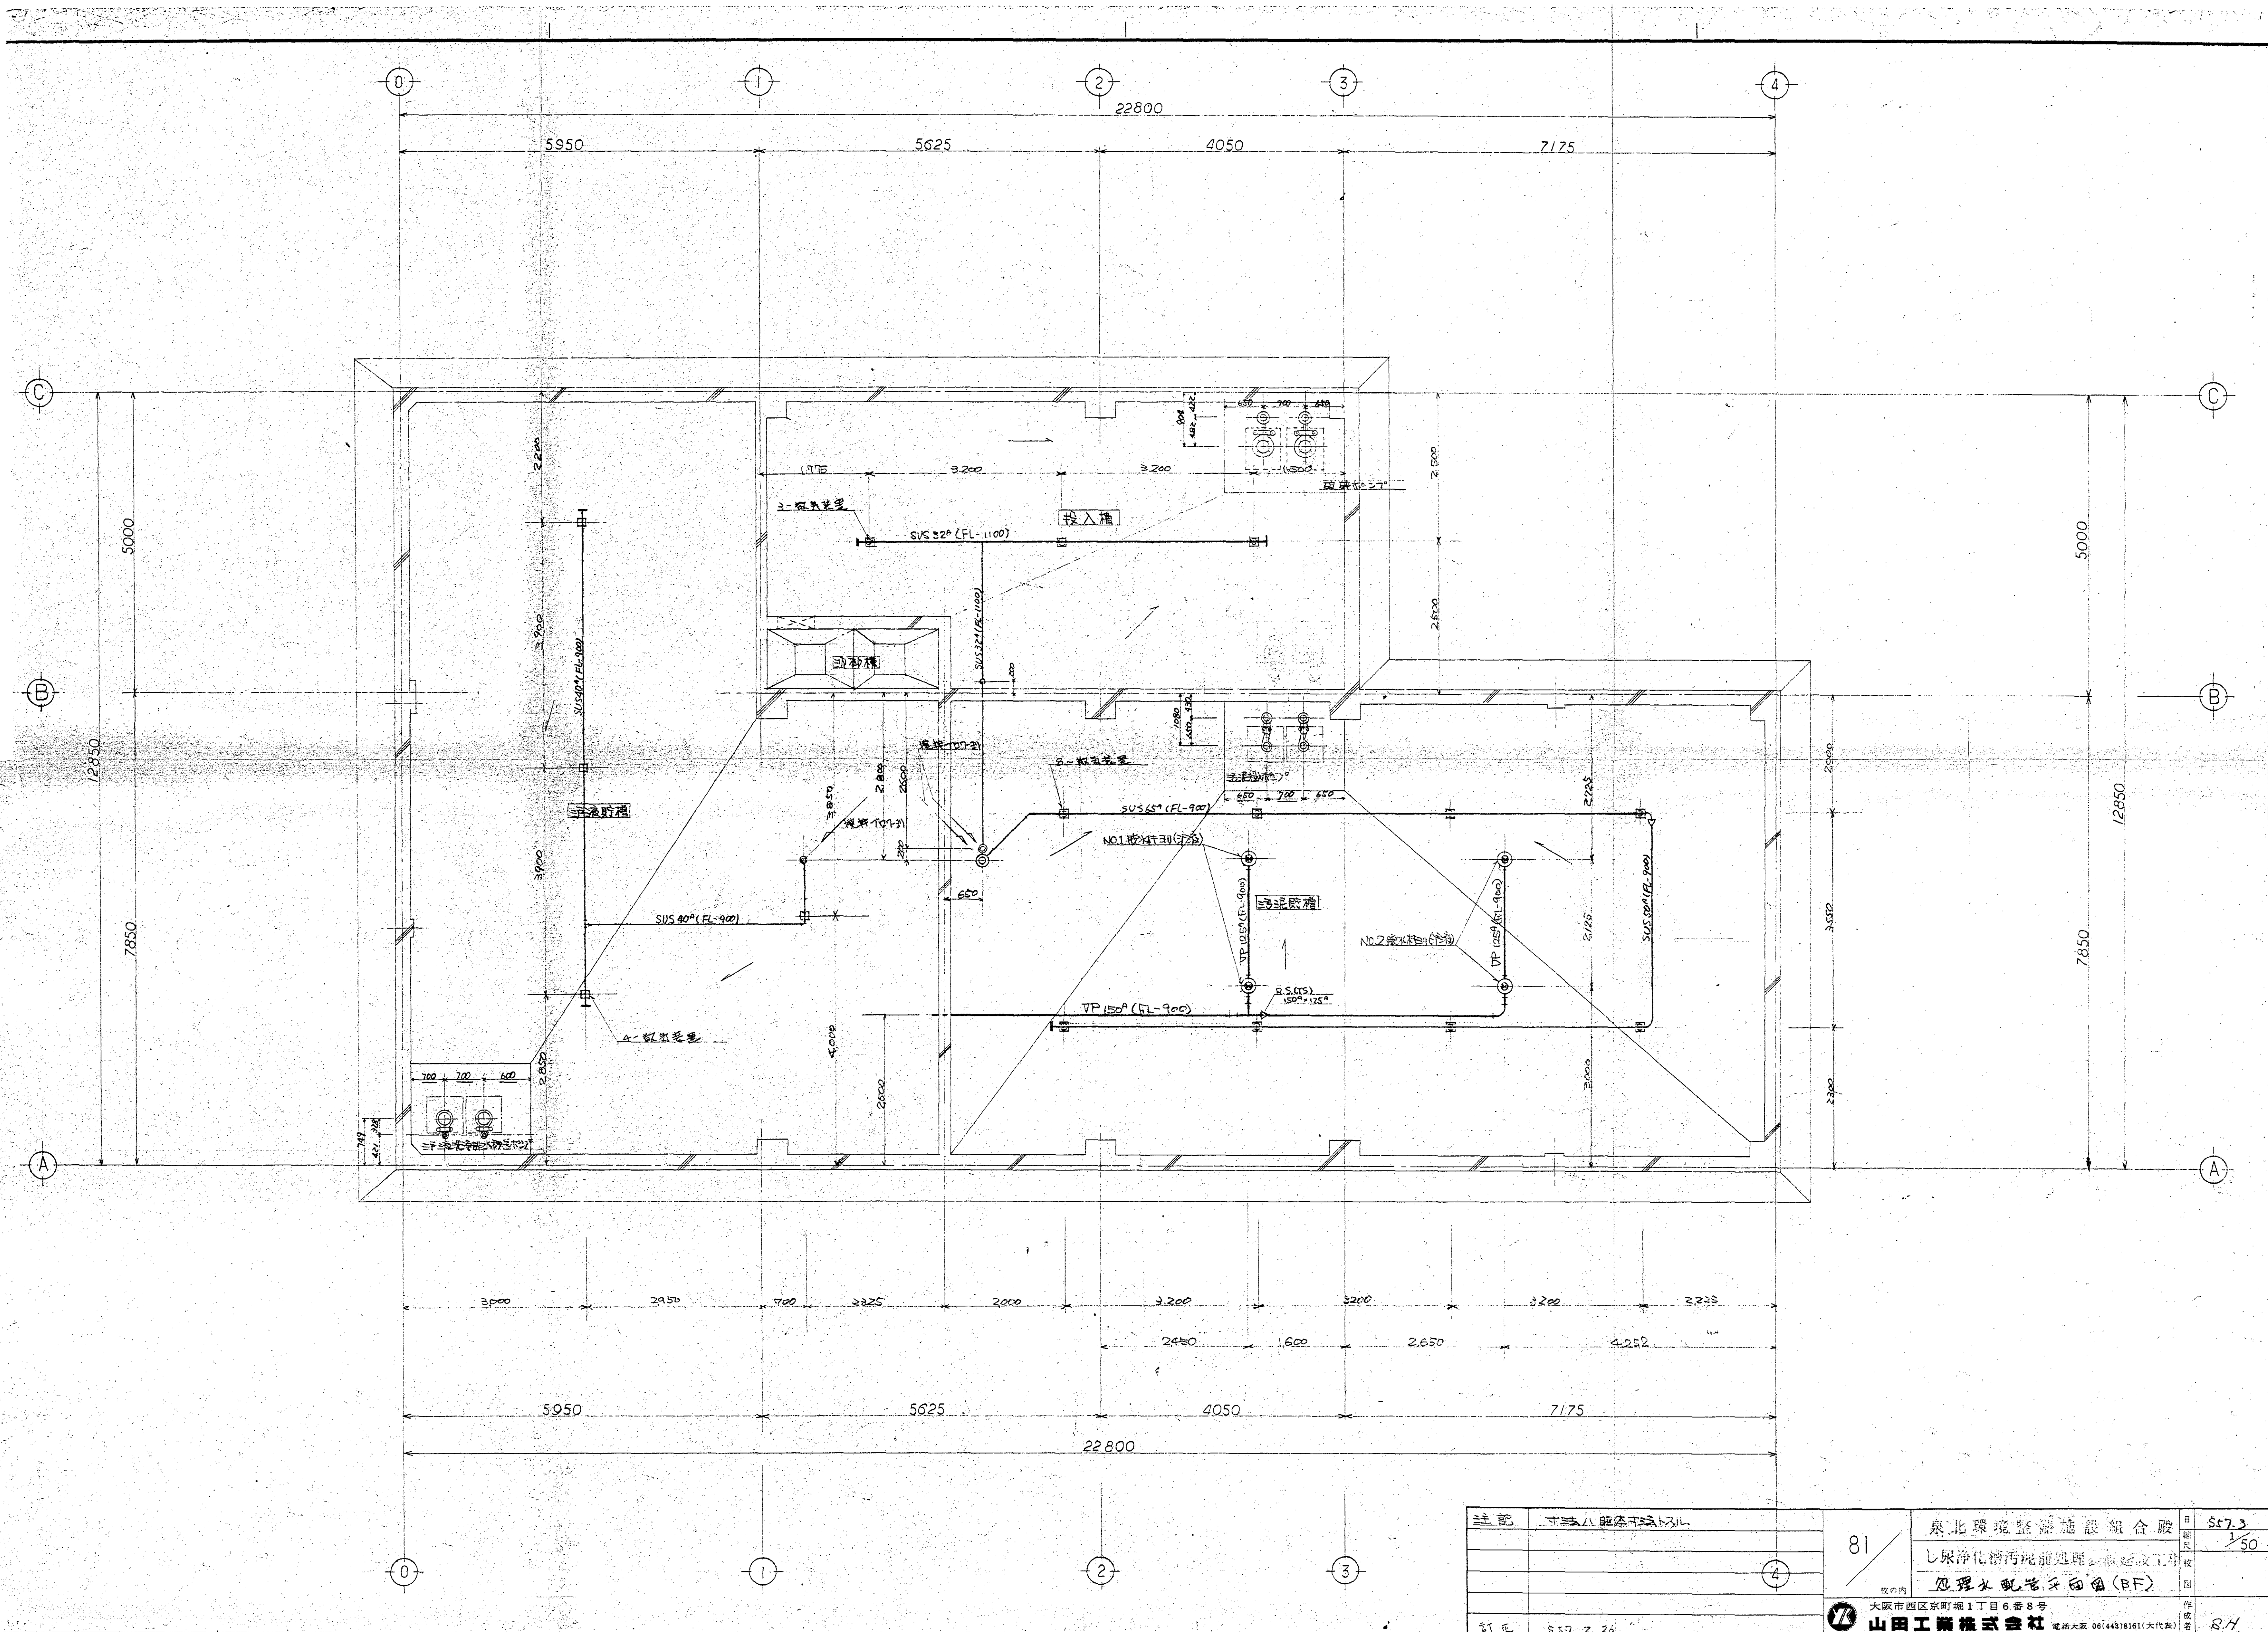



社名	大田建設株式会社	81	東北環境整備施設建設組合	日	57.3
			し尿浄化槽汚泥前処理施設建設工事	期	1/50
		校の内	処理水配管工事(BF)	校	
		 大阪府西京町堀1丁目6番8号 山田工業株式会社		図	
訂正	57.7.28		作成者		
		電話大阪 06(443)8161(大代表)			

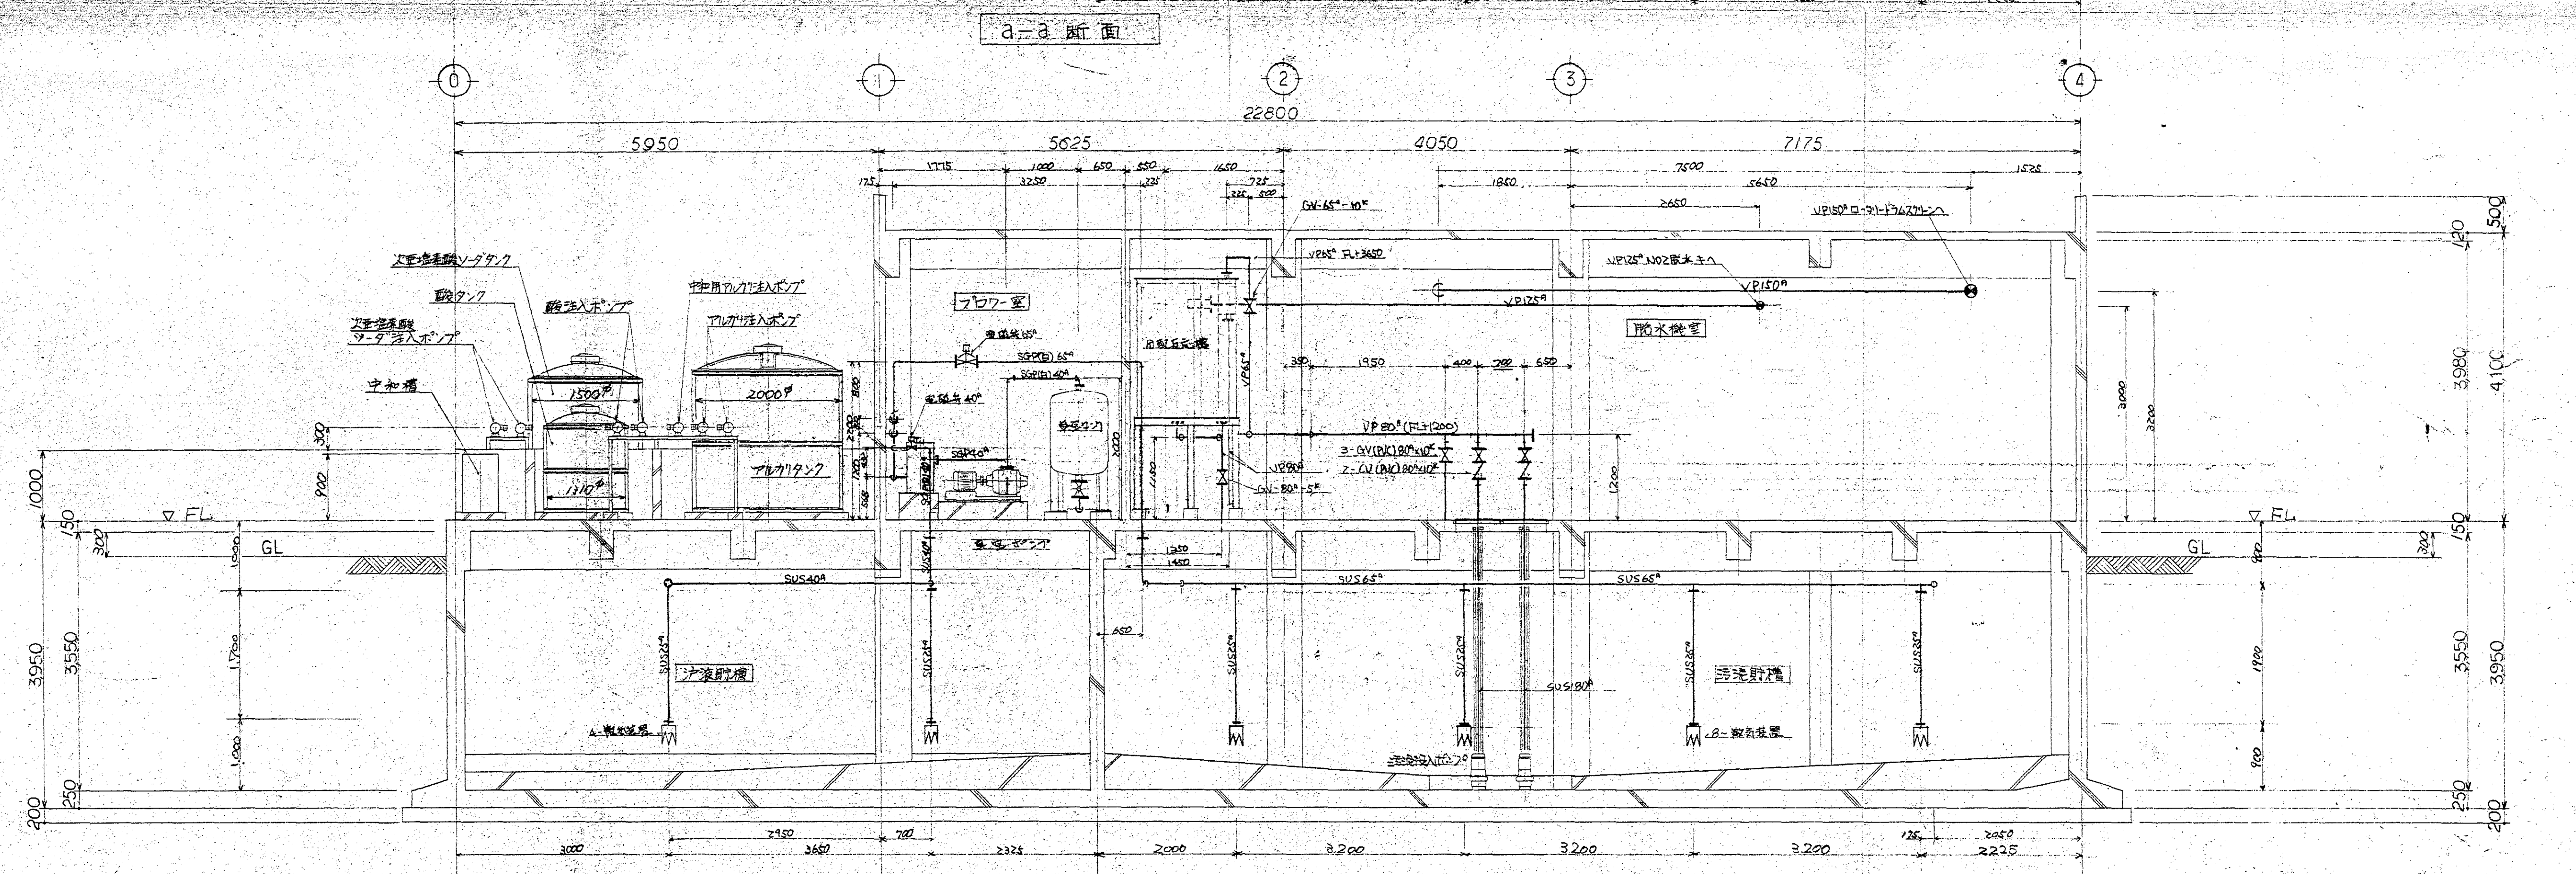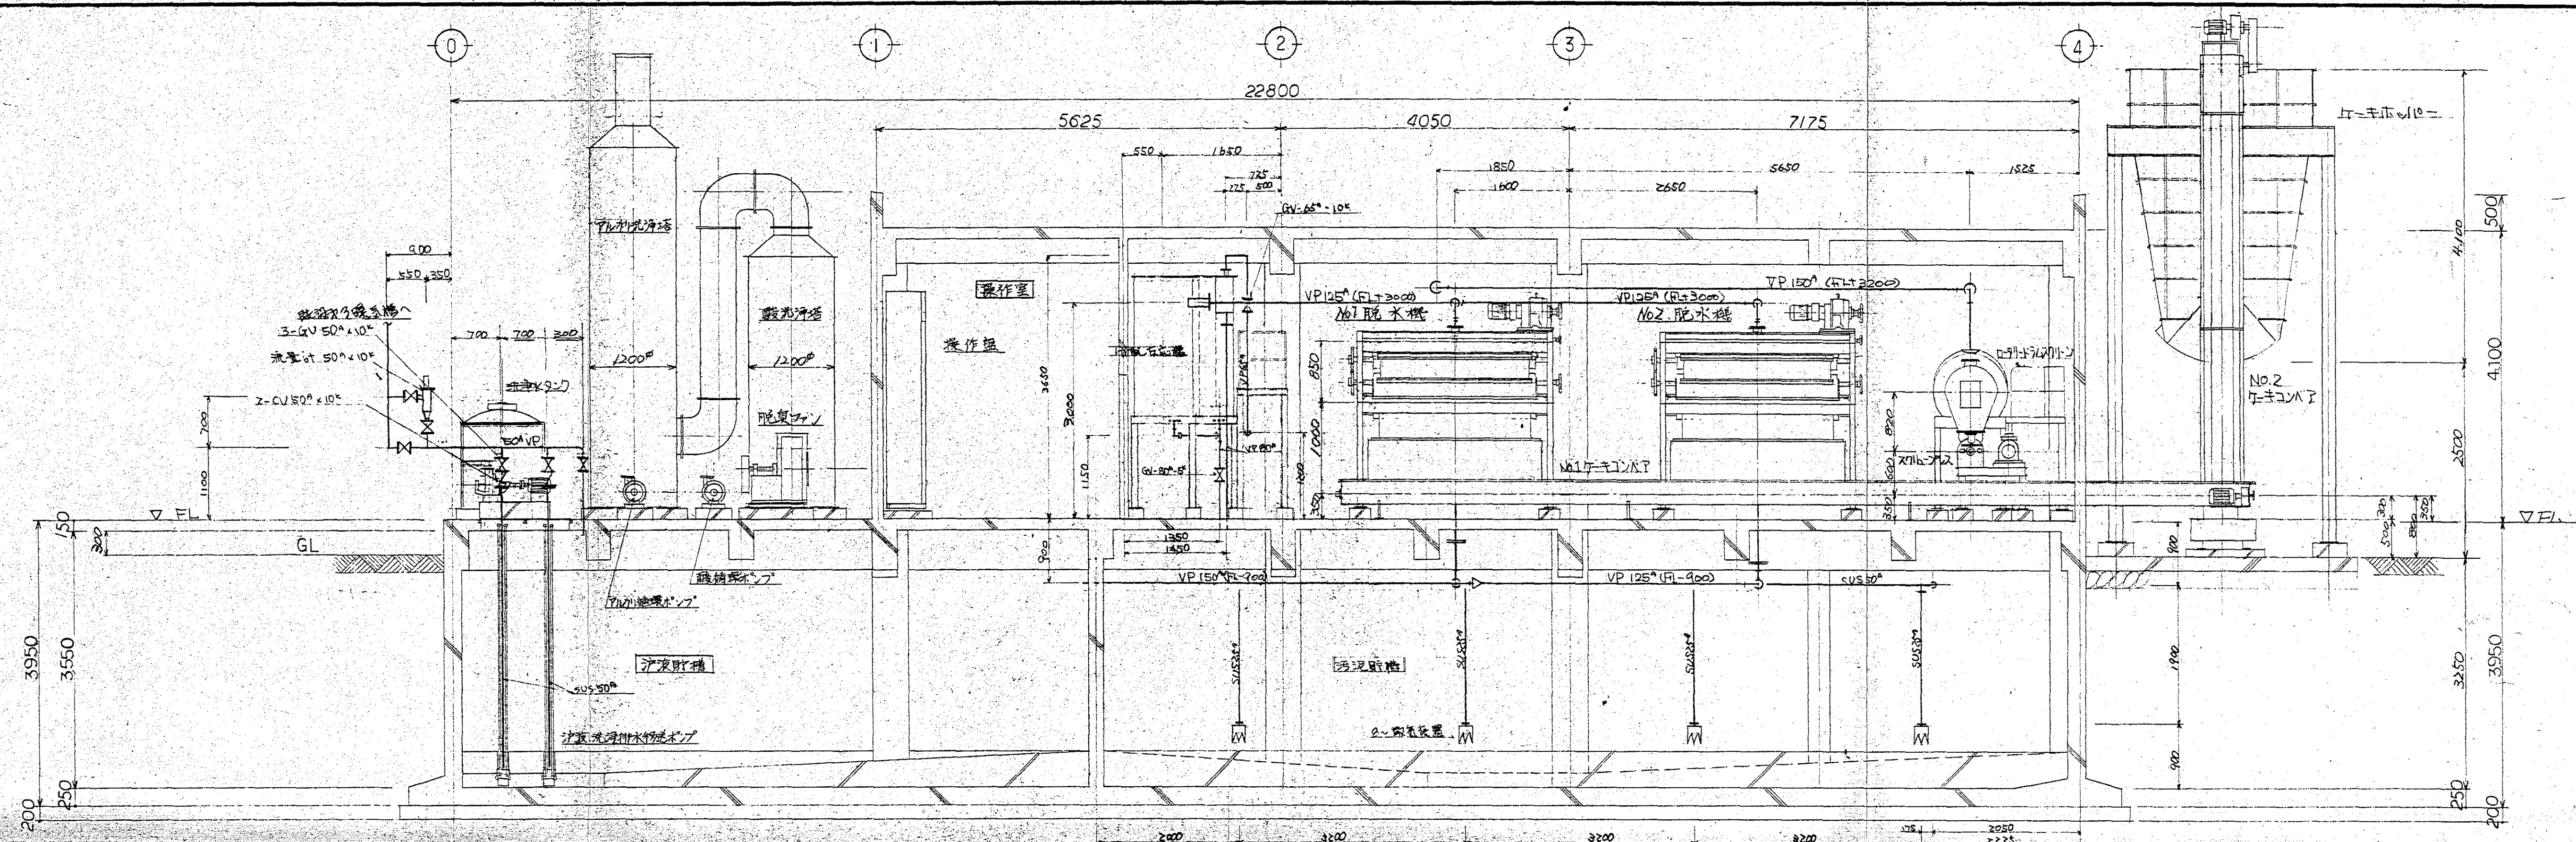


寸法	寸法八、単位寸法トスル。	82	泉北環境整備施設組合 廠 氷硝化槽汚泥前処理 22.5m ² 1号 処理水配管断面積 (1)	日	86.7.3
				尺	1/50
				校	
				図	
		校の内			
		 大坂市西区京町堀1丁目6番8号 山田工業株式会社 電話 大阪 06(443)8161(大代表)		作成者	

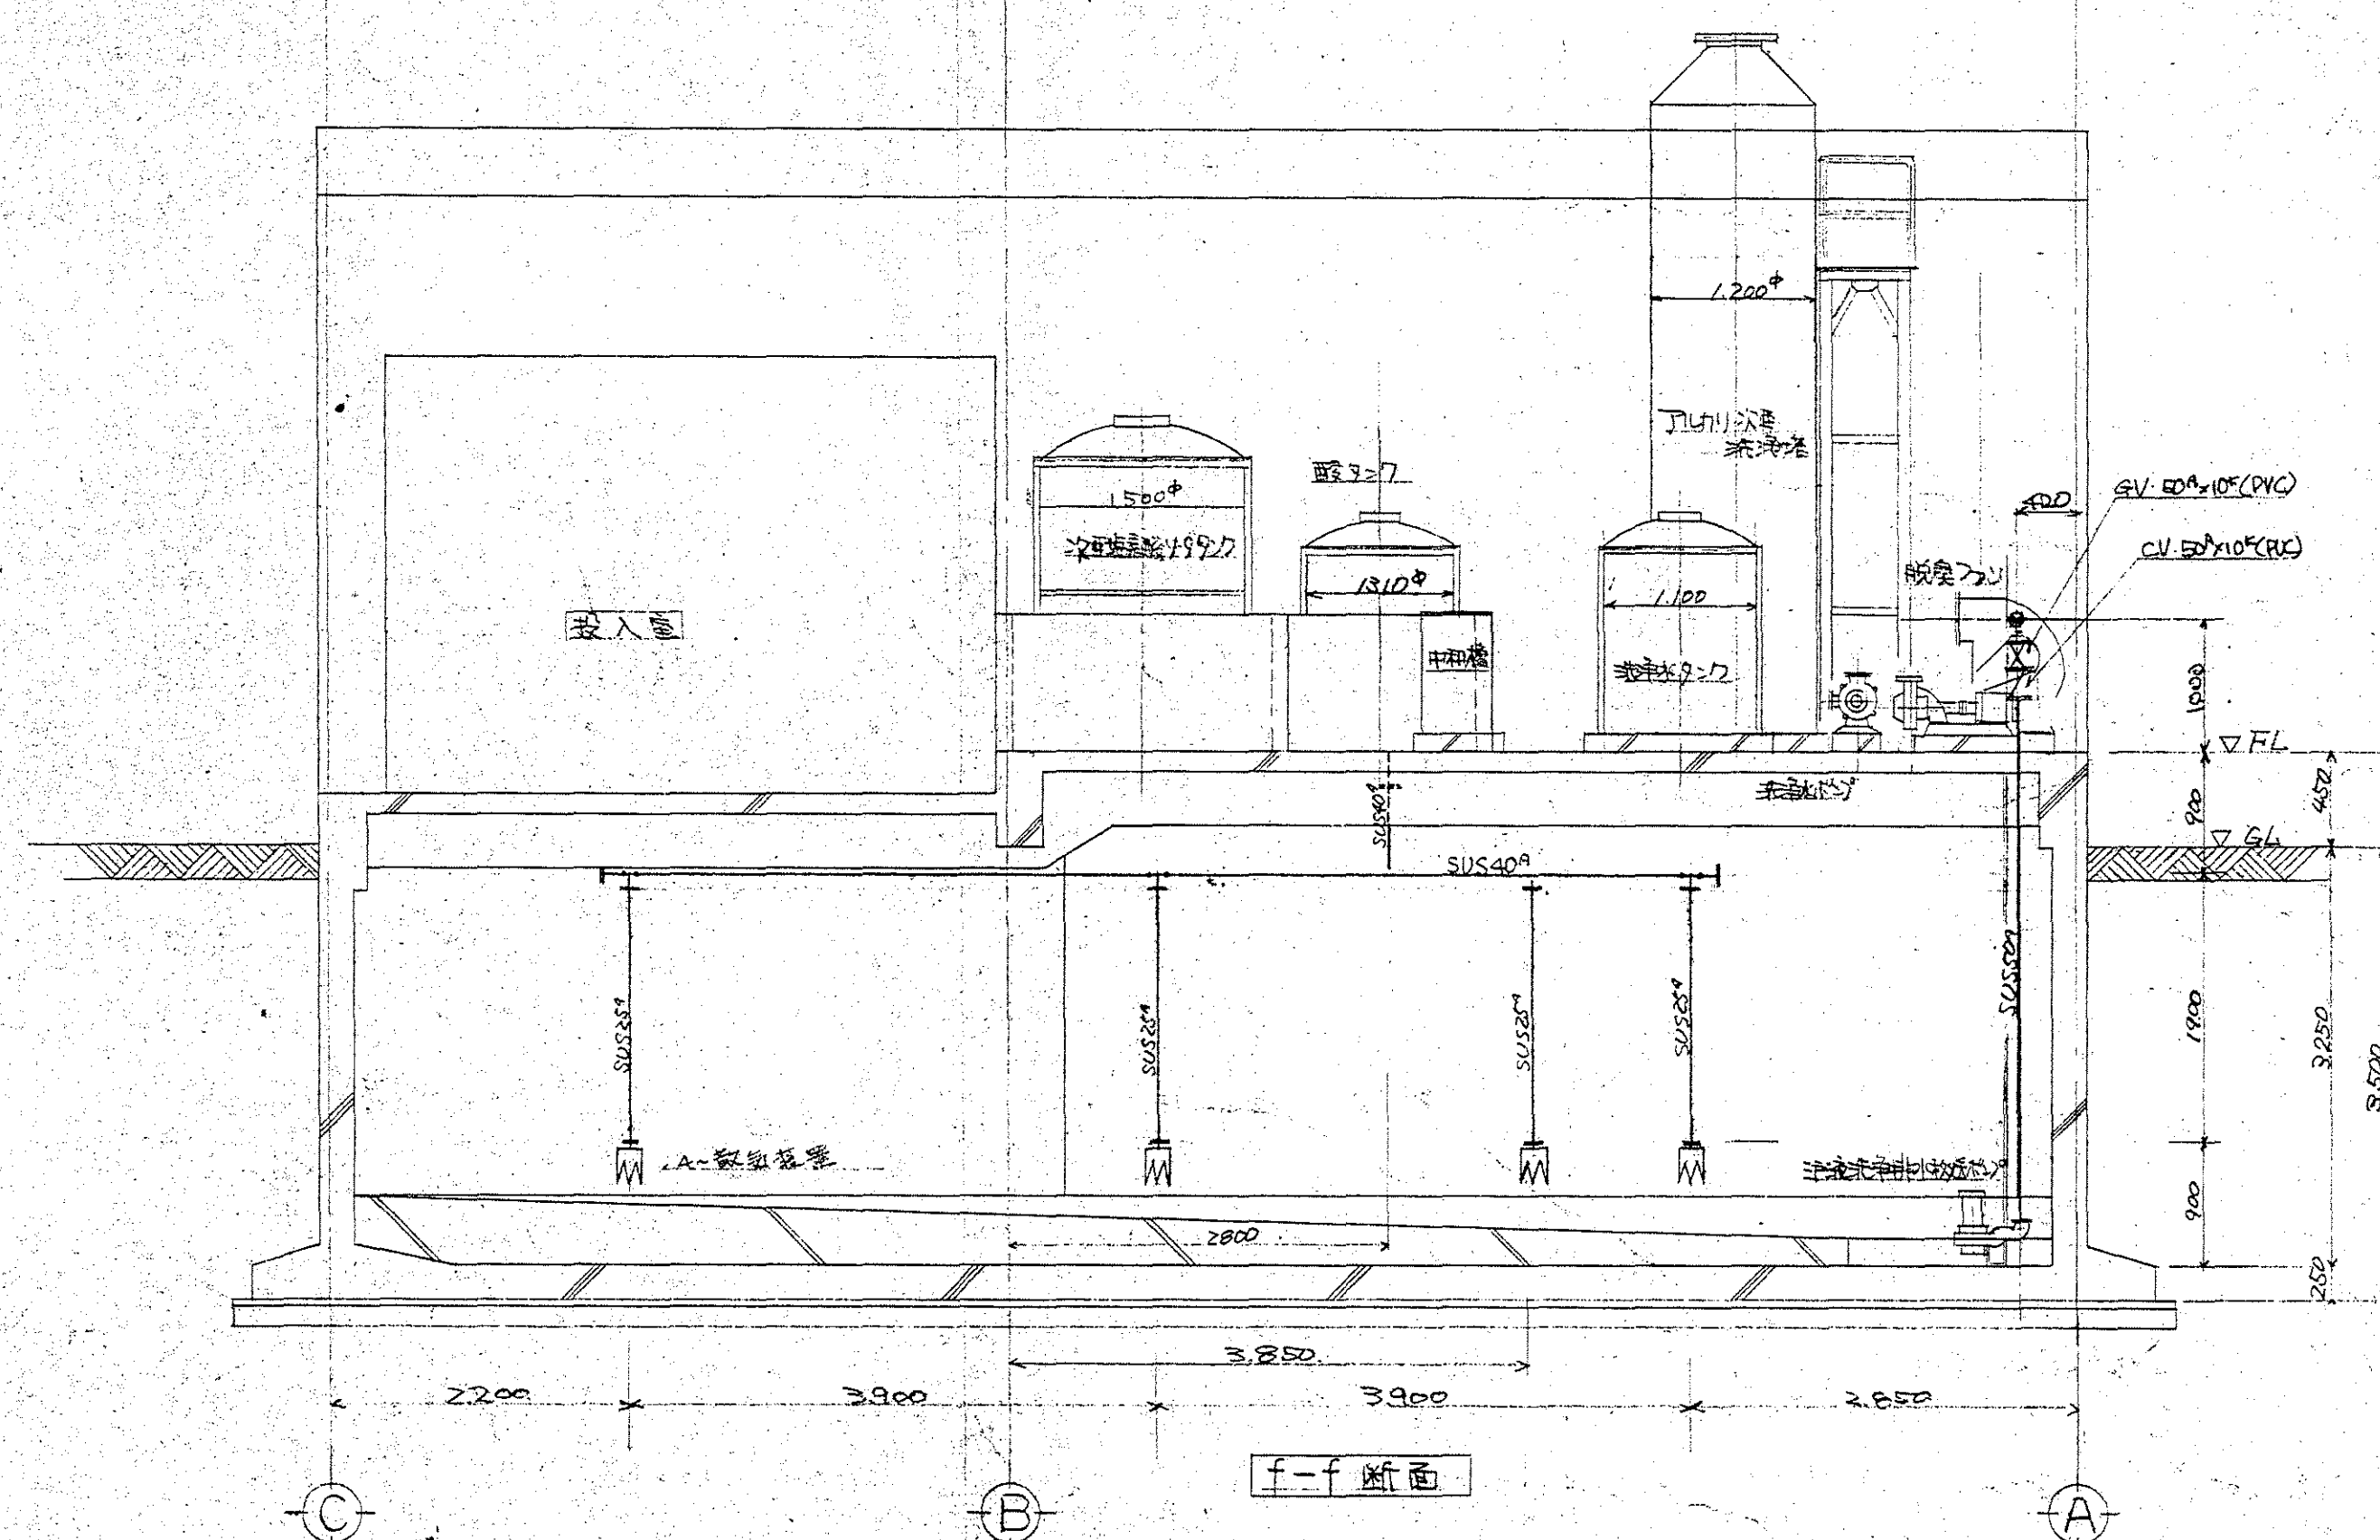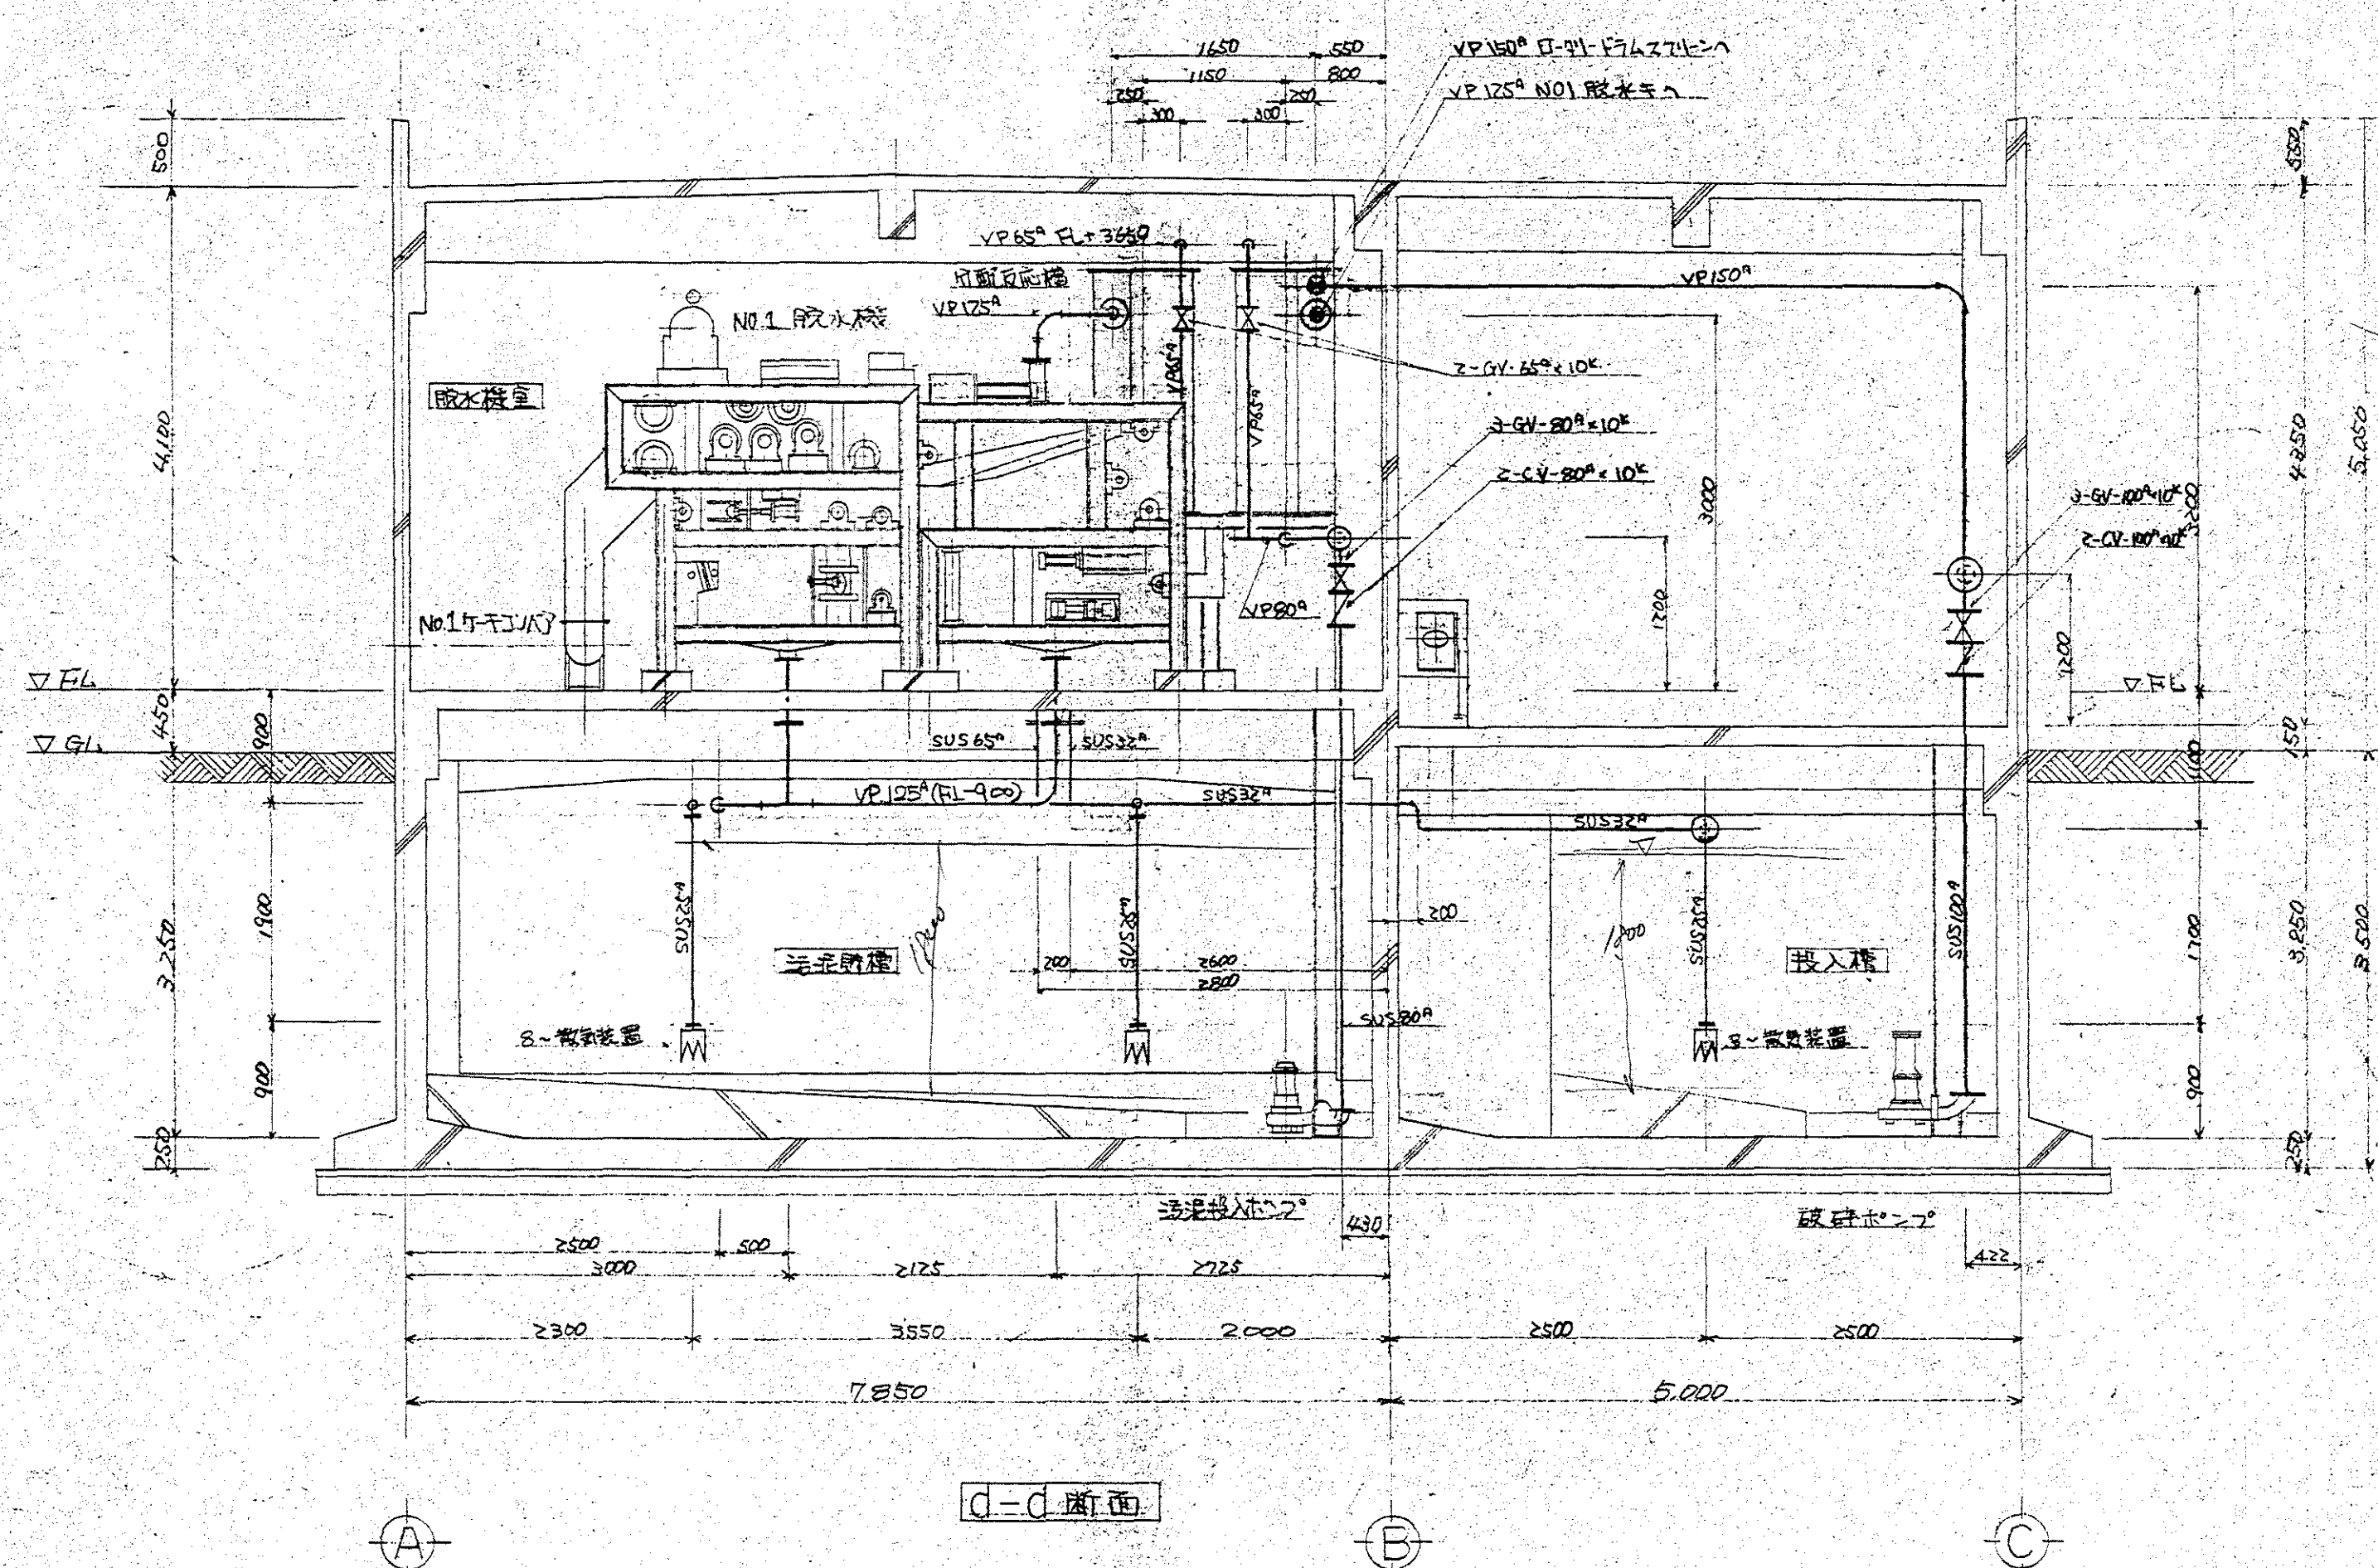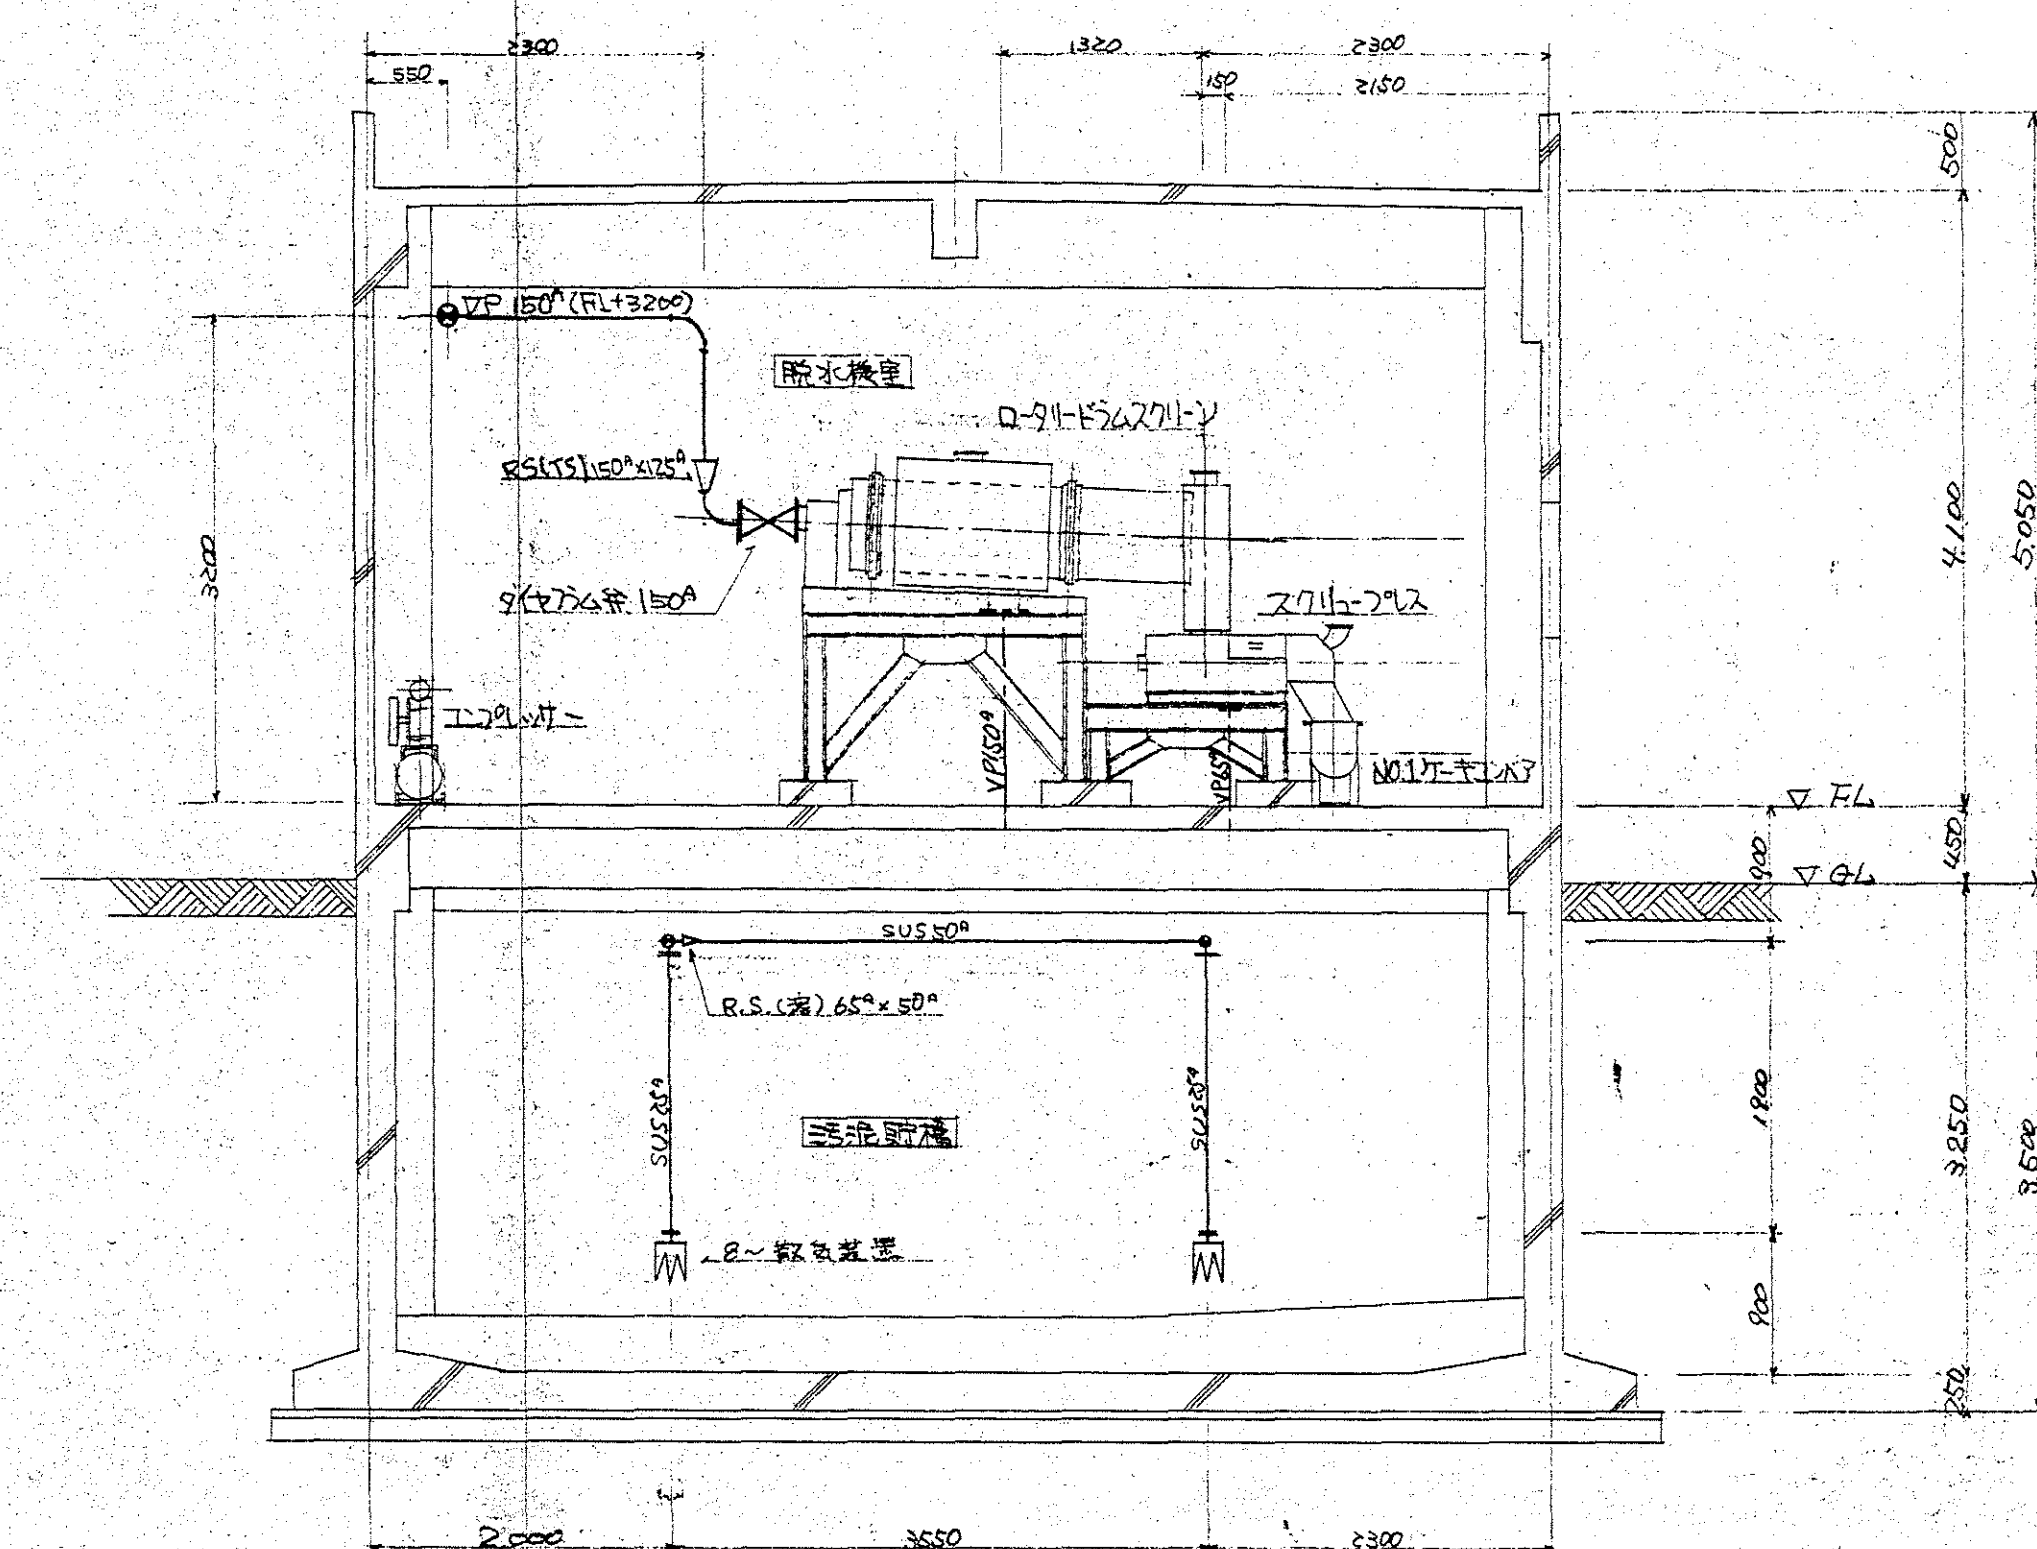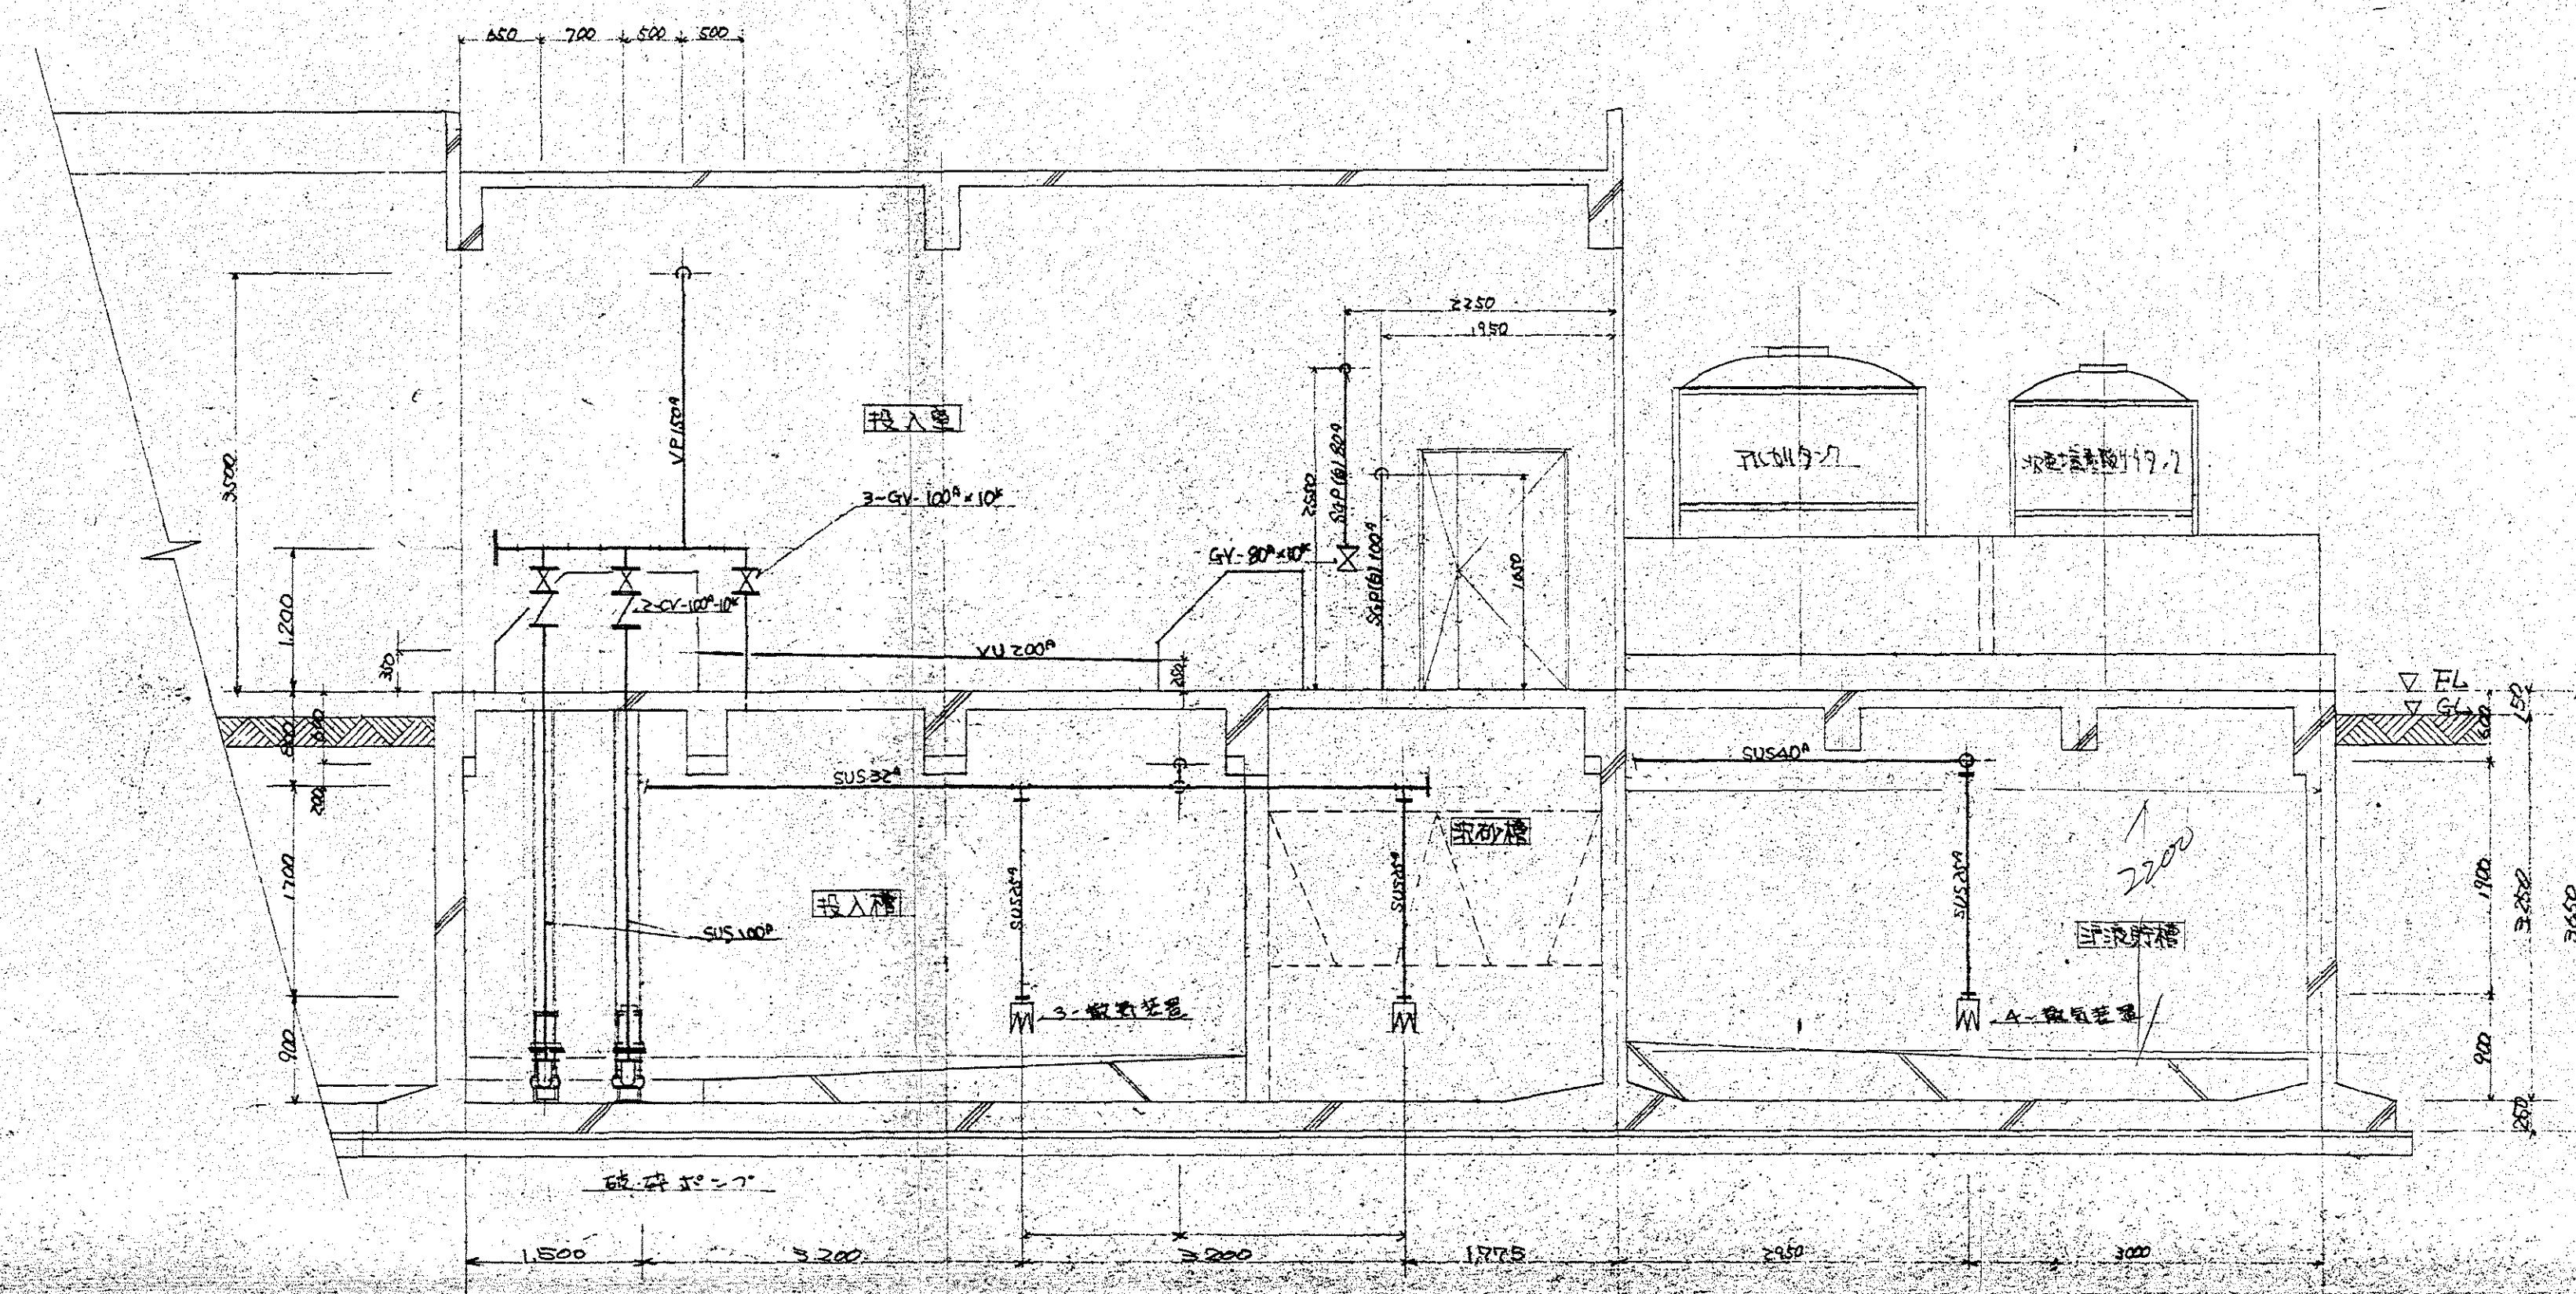


建設	寸法ハ図面ヲ参照スル。	83	校の内	東北環境整備施設組合 販	日	5573
				し尿浄化槽汚泥前処理装置建設工事	期	150
				処理水配管断面図(2)	敷	
					図	
					作	
					成	5.4

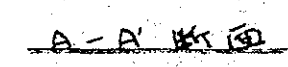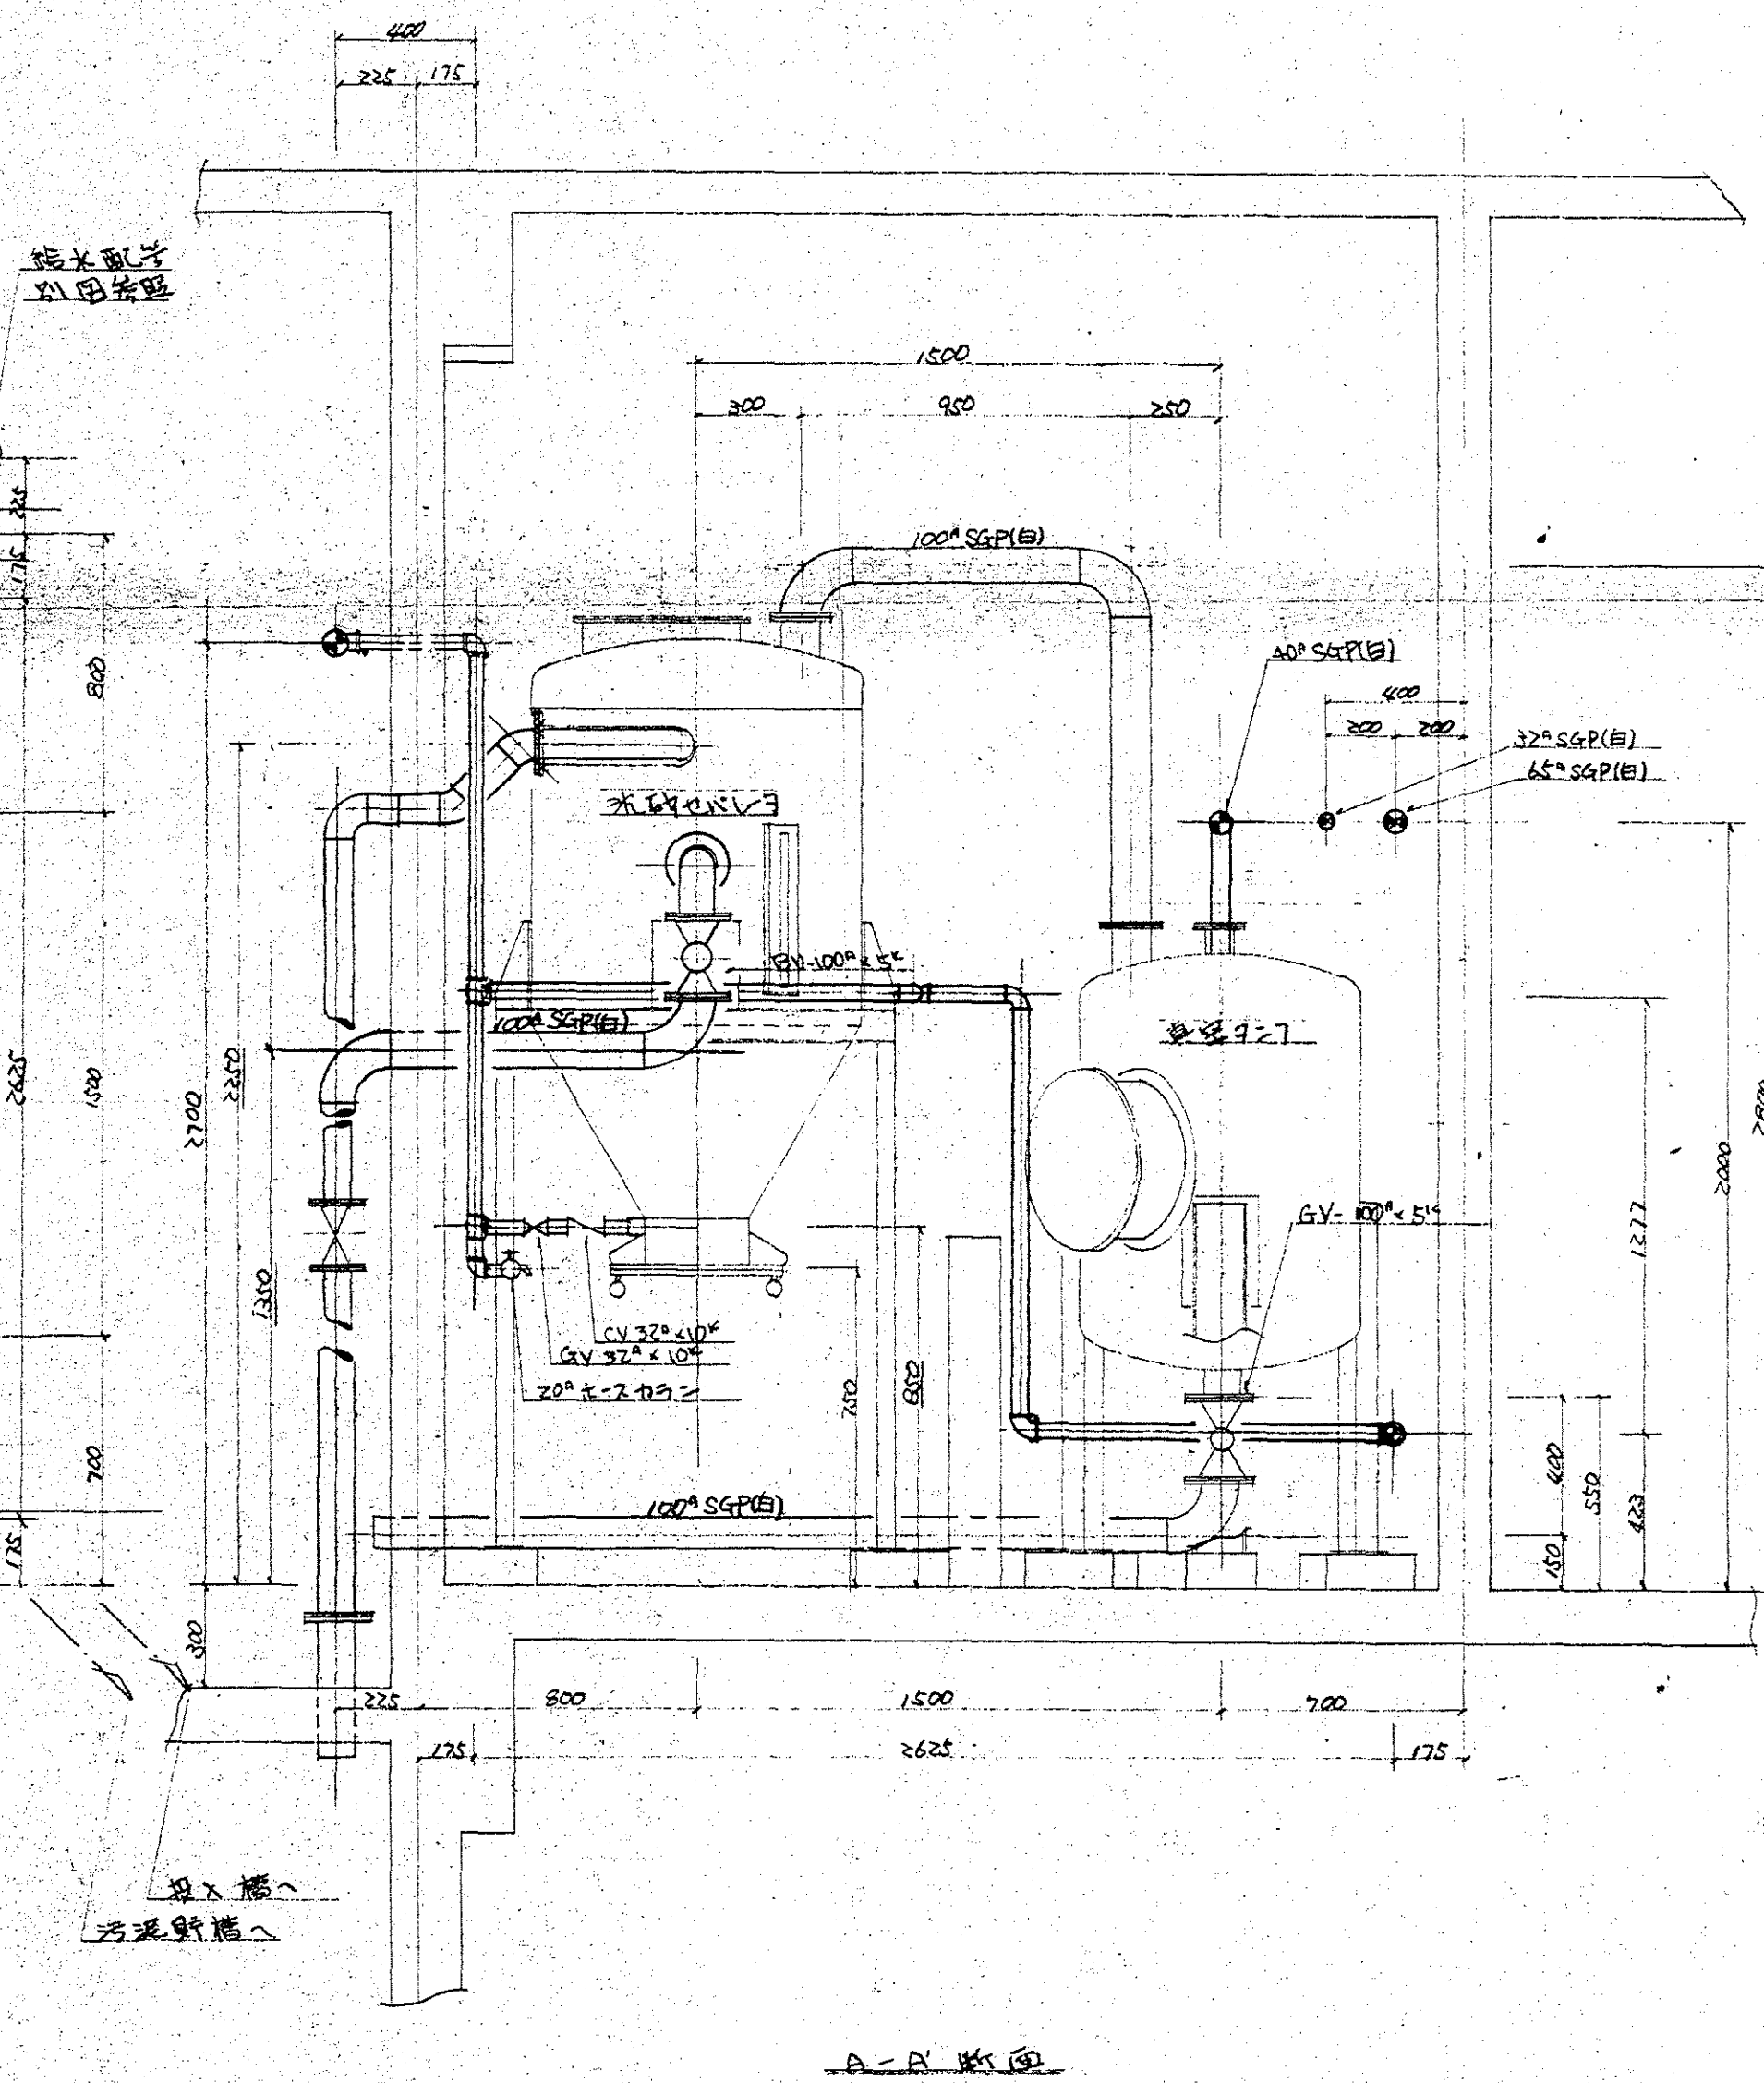

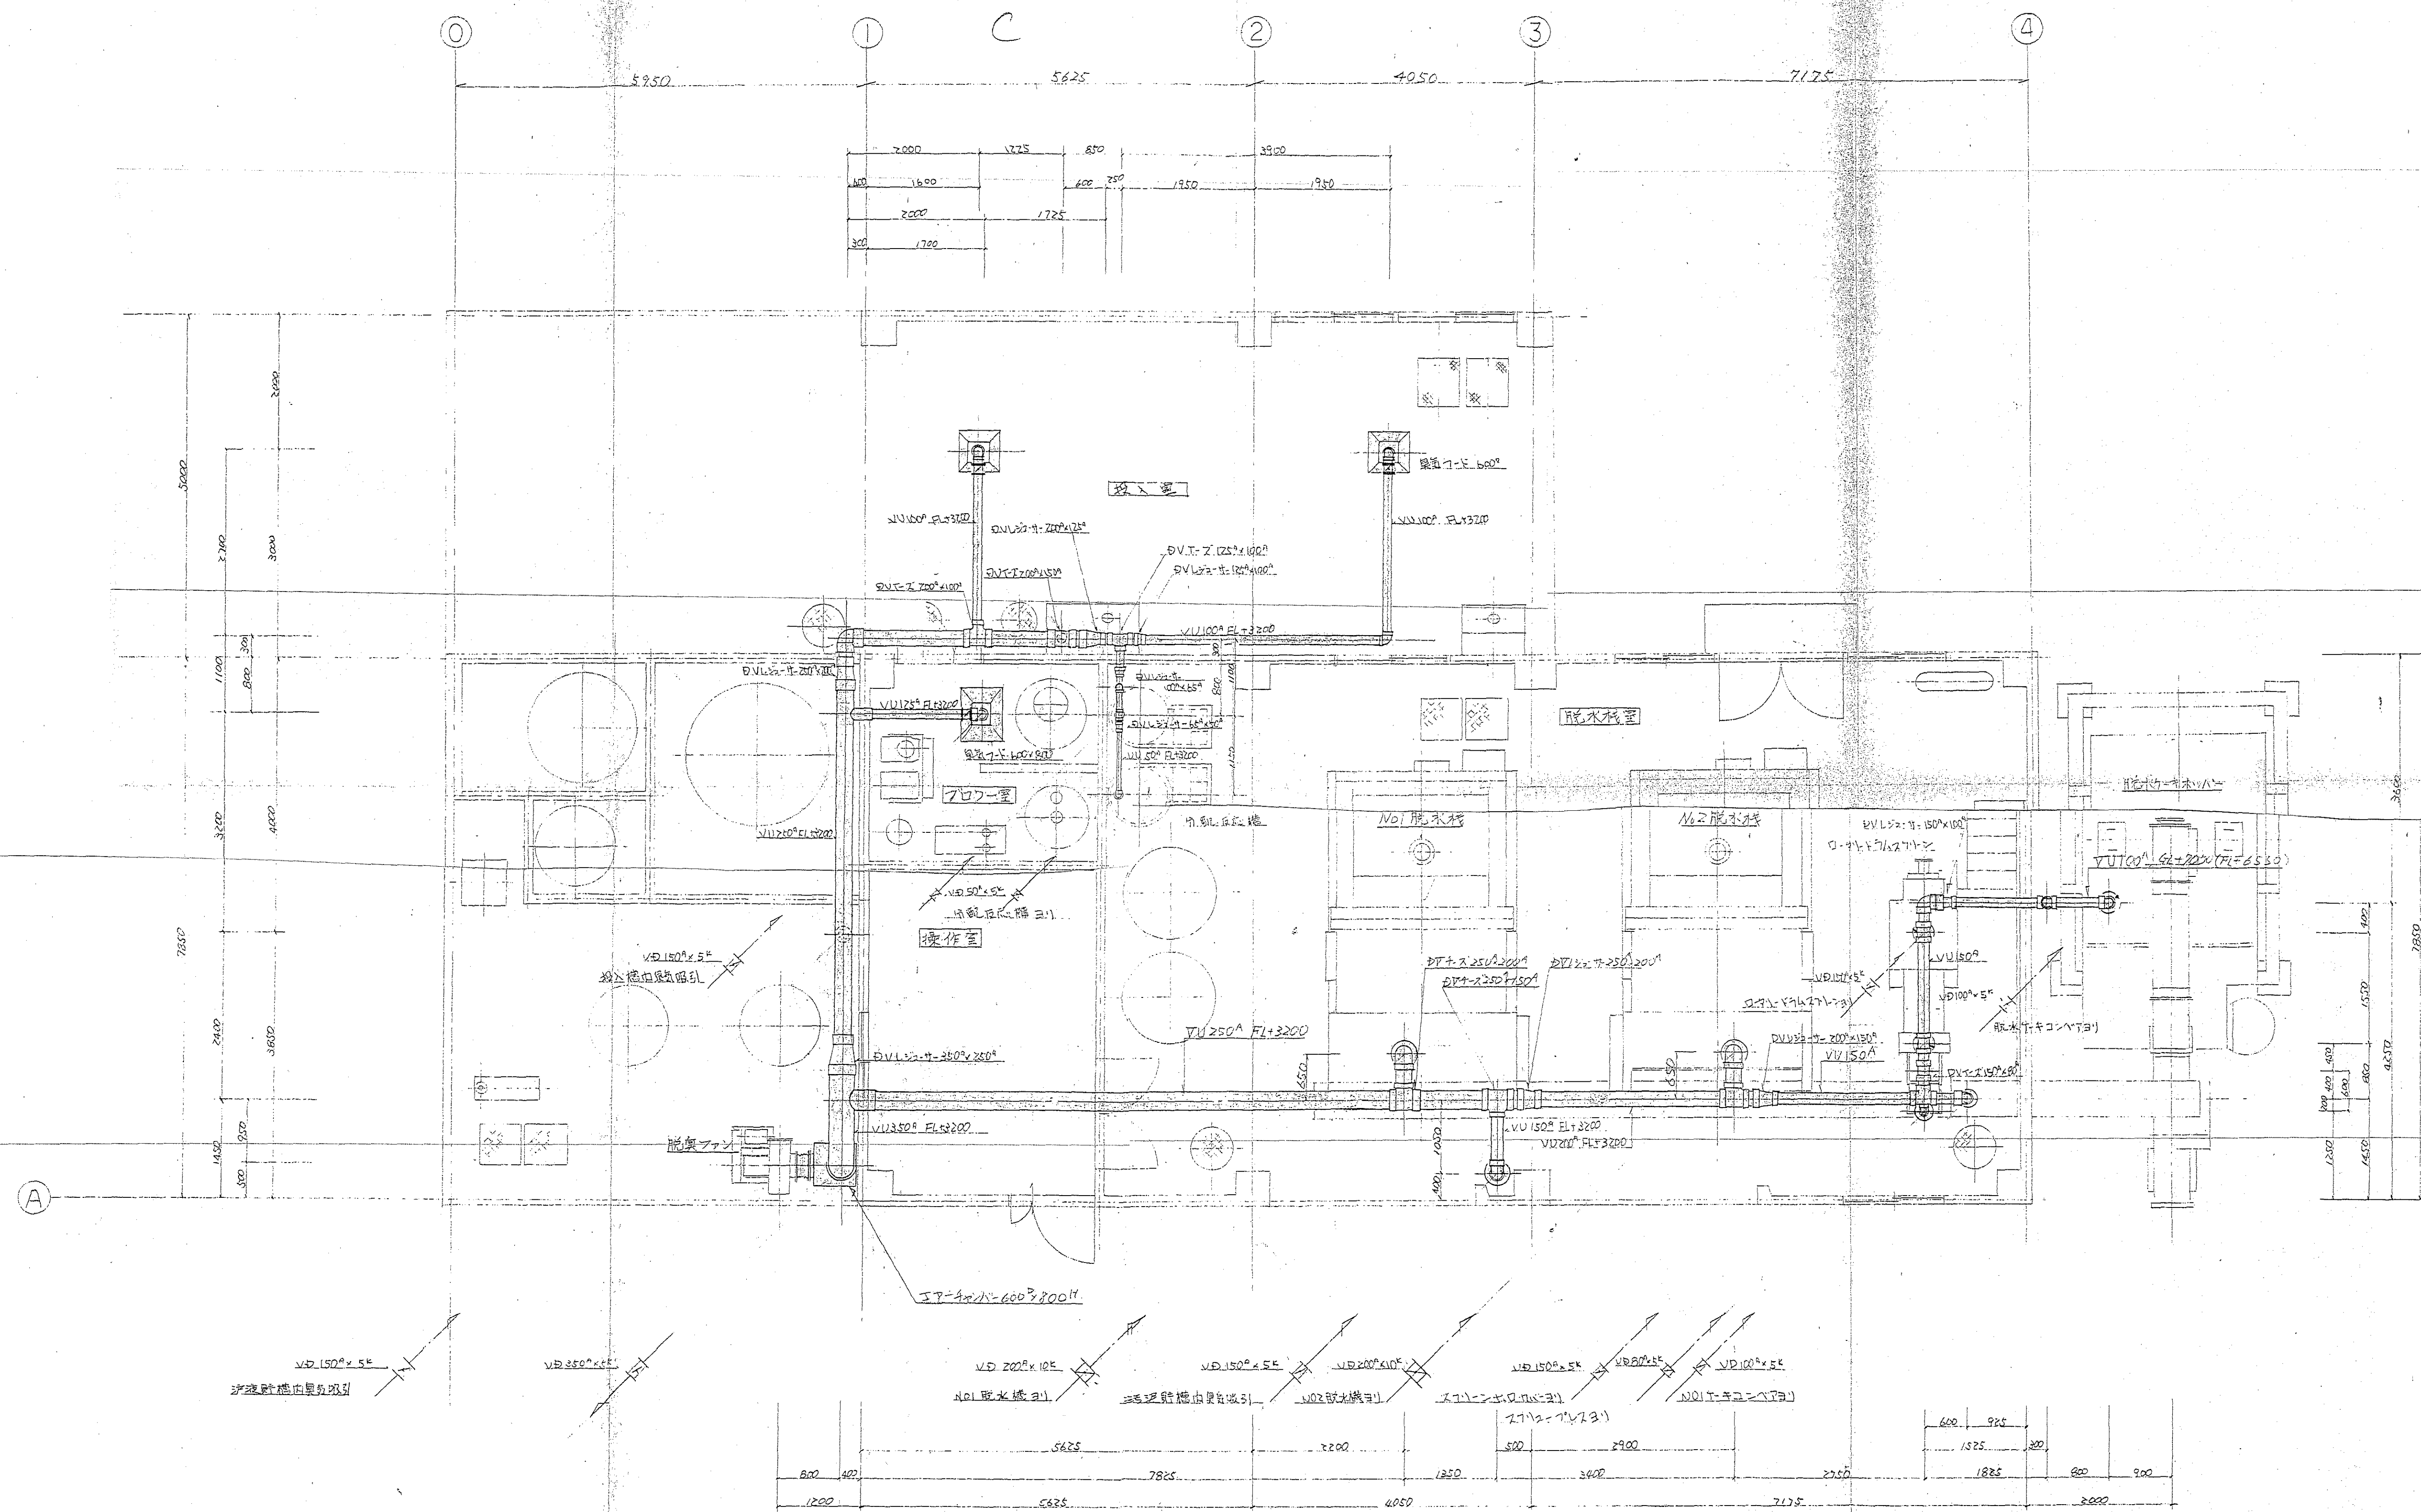


設計	FL=64.450	90	泉北環境整備施設組合殿	0.552
			し尿浄化槽汚泥前処理装置建設工事	
			泉北環境整備施設組合	
			大阪市西区京町堀1丁目6番8号	
			山田工業株式会社	
			電話 06(443)8161(代表)	

改定

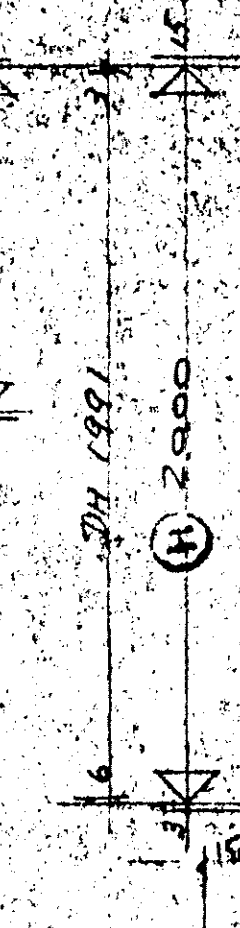

姿圖八 操 作 案 備 日 視 圖


序号	名 称	数 量	取 用 场 所
AD 2	左袖 引经总灯 副南袖小袖灯	1	
部 品 名	品 番	個 数	記 事
T 82	22-12 6222	6	
21-9-18	表板 H42-	1	88/100
21-2-18	22-12	2	
D 6	22-11 153	1	
下 草		4	
7LH=		1	

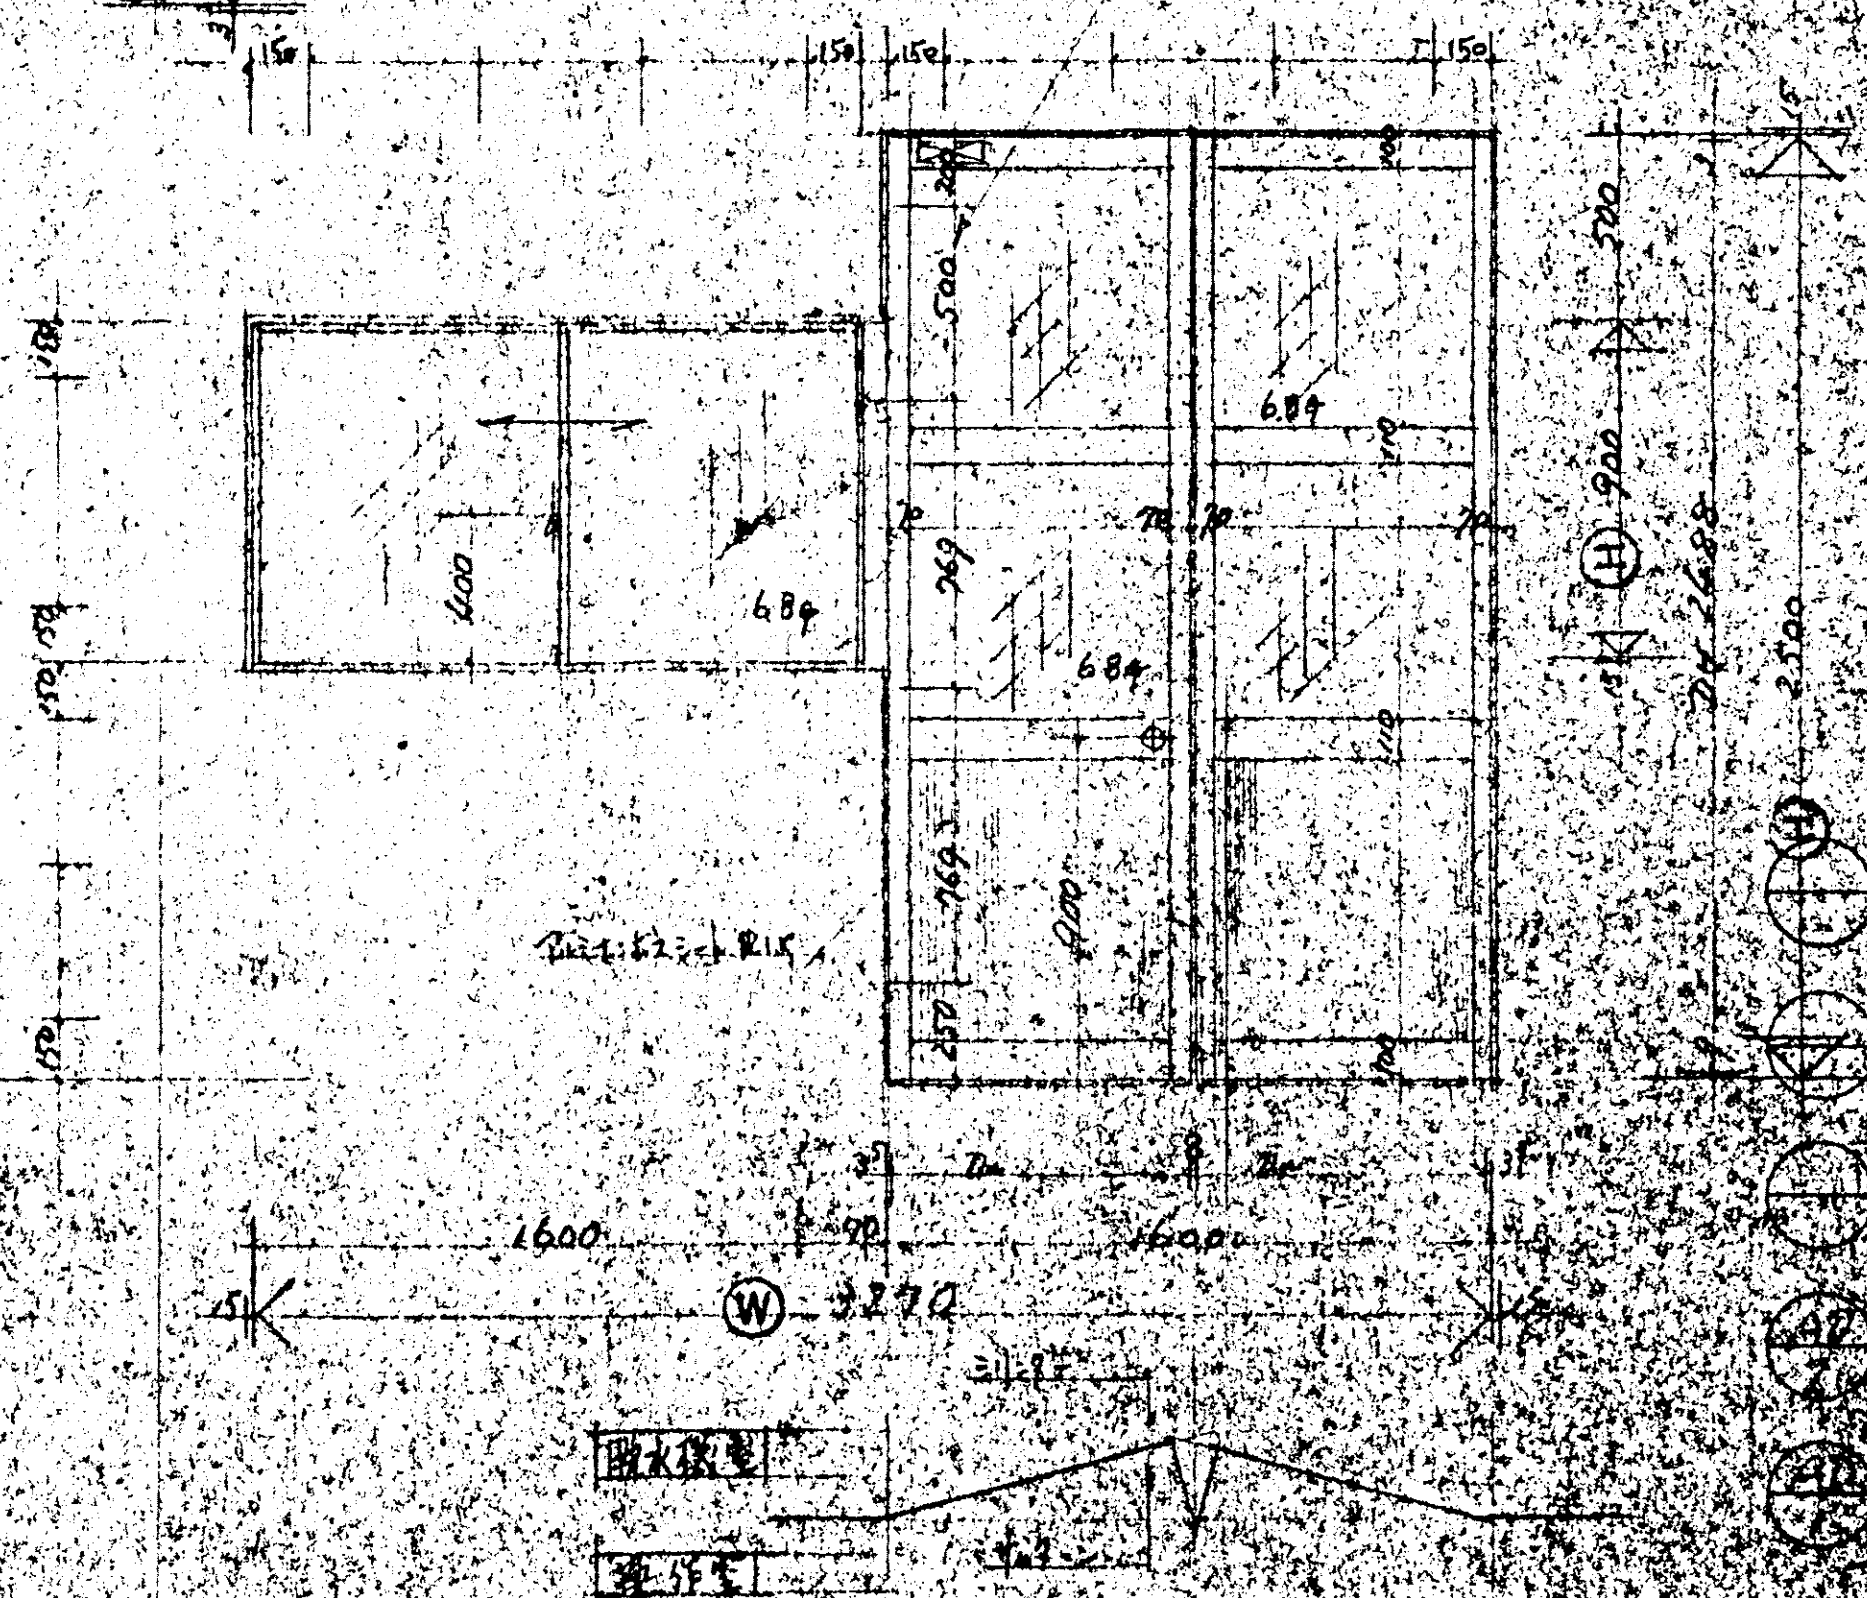

安 図 第 号 図 参 照
詳細 図 第 3, 4, 5 号 図 参 照
1 号 図 参 照

日本建築株式會社

オーダーメードサッシ
オーダーメードサッシ
日本建築のレディメイドサッシ


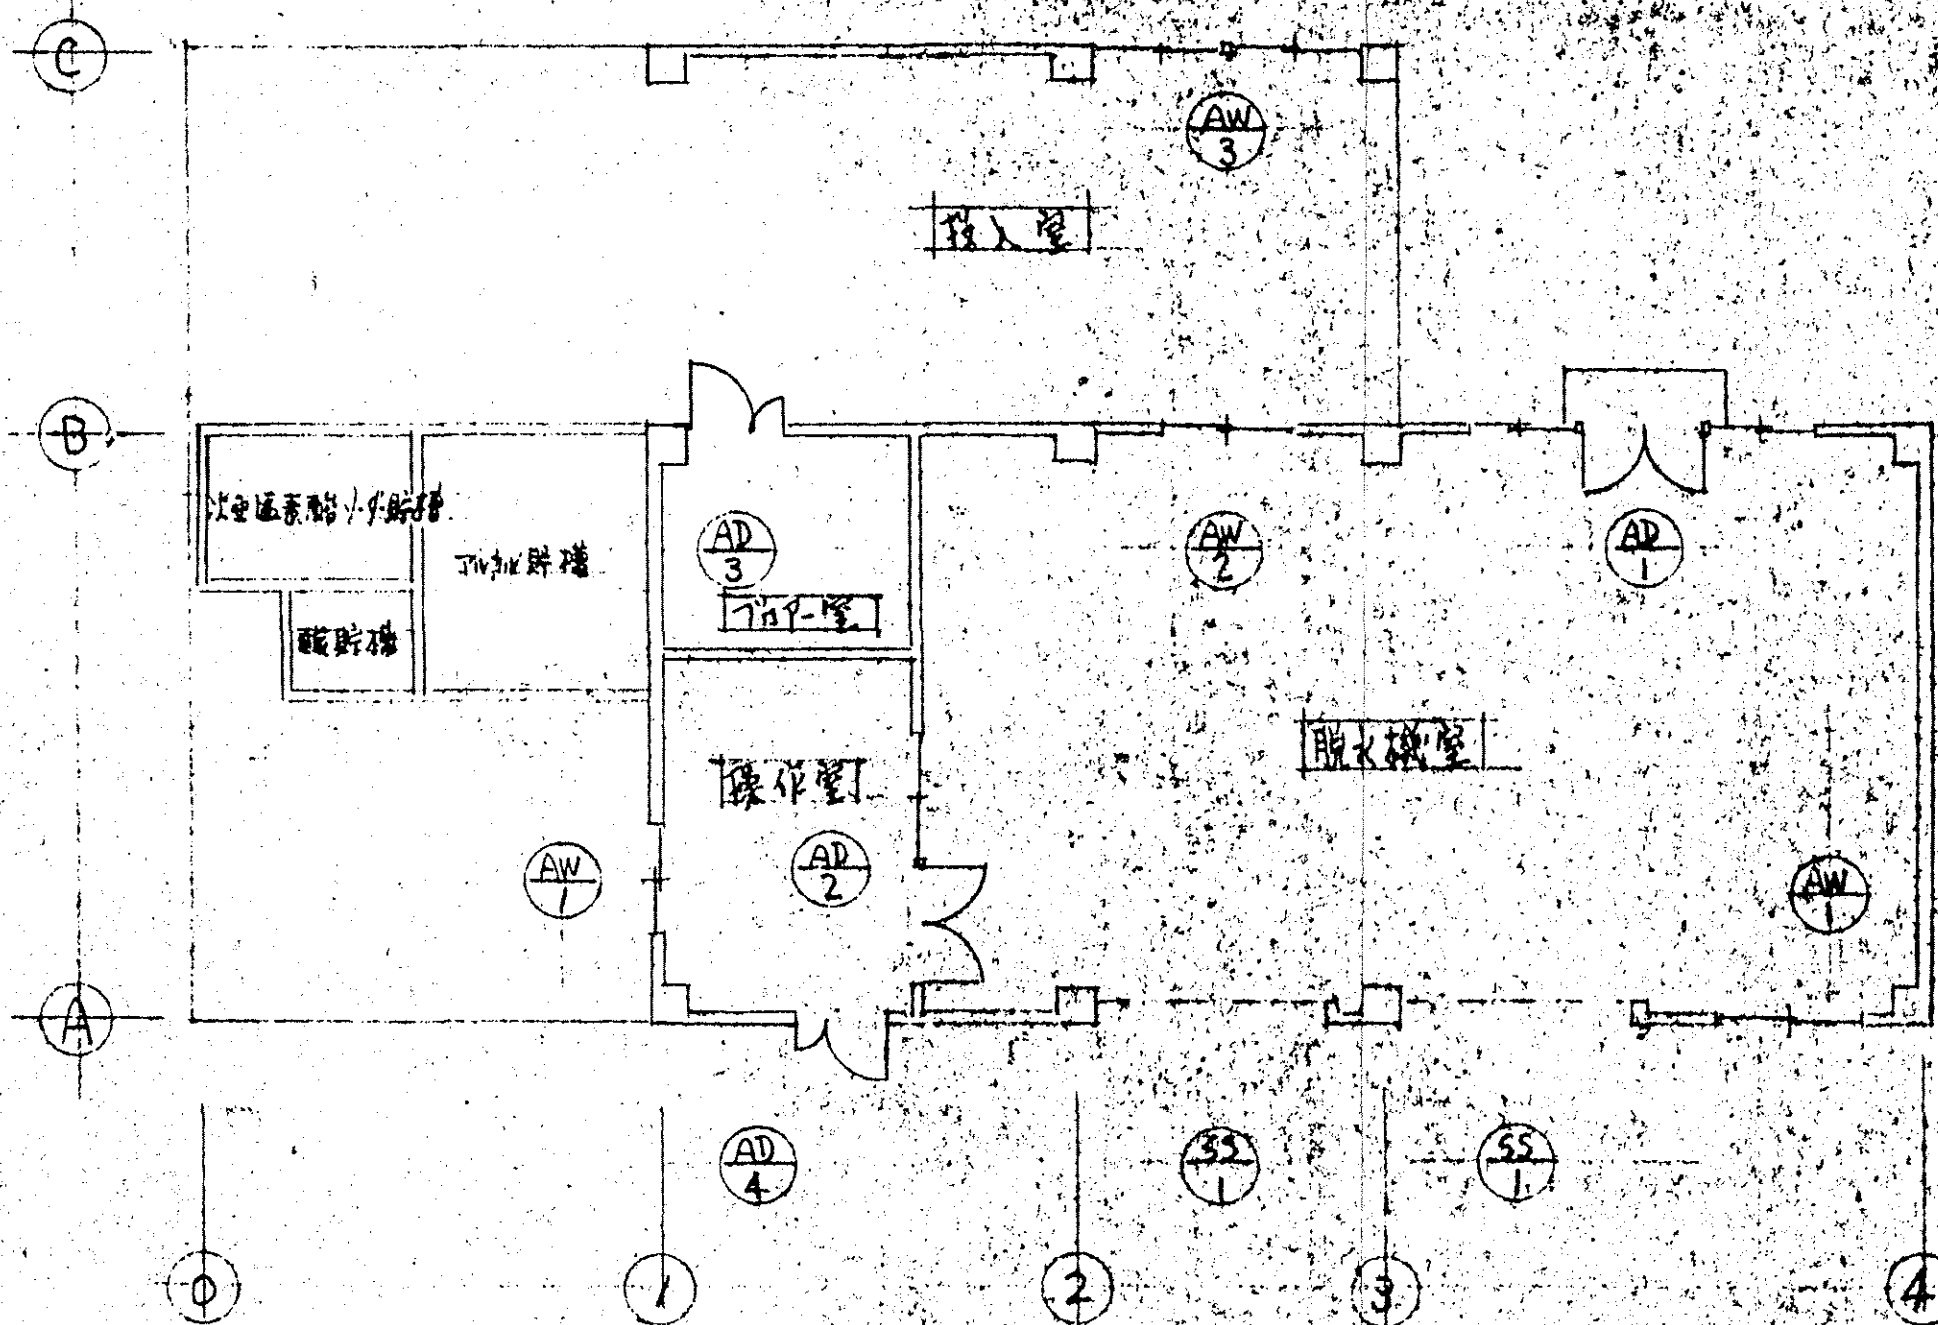


／ 階配置図


建具表

符号	名 称	材 質	寸 法 W × H	備 考
AD 1	両面引違窓付 両面腰板付	1	4540 × 2000	900
AD 2	片袖引違窓付 両面腰板付	1	3270 × 2500	900
AD 3	ビス付式 親子用引違窓	1	1200 × 2000	477-4E 既
AD 4	親子用腰板付	1	1200 × 2000	
AW 1	引 違 窓	2	1400 × 900	
AW 2	合 二	1	1600 × 900	
AW 3	2重引違窓	1	3450 × 600	
SS 1	洗濯機用排水口	2	3000 × 3000	

改 定	A	摘 要	姿 図 第 詳細図第	号図参照 号図参照	尺 寸	名 称	工事番号	工事名	図面承認印
					1/100	昭和57年3月4日	日本建設工業株式会社	図面番号	

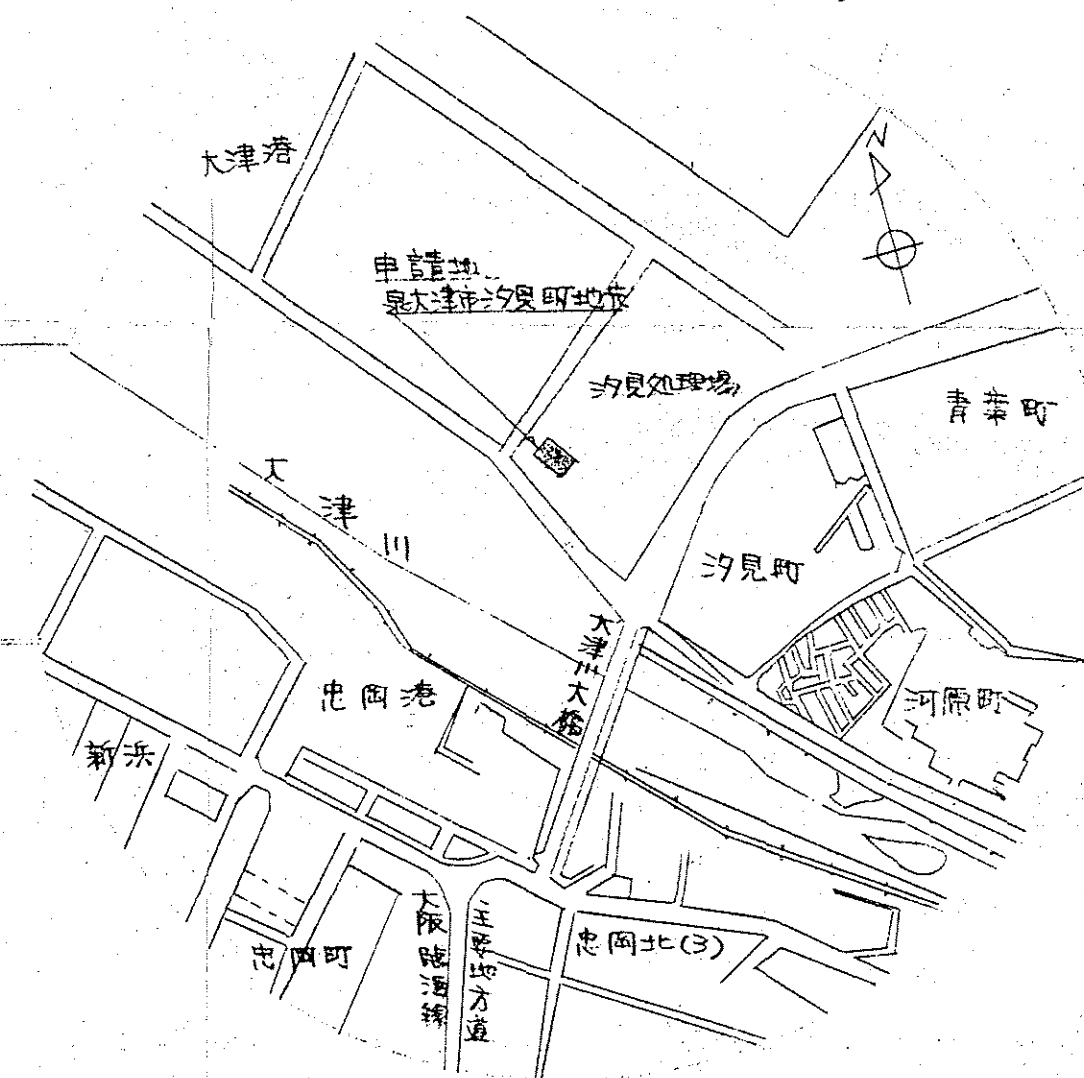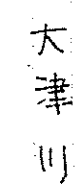

付近是取 $\square$ $S = 1/10000$

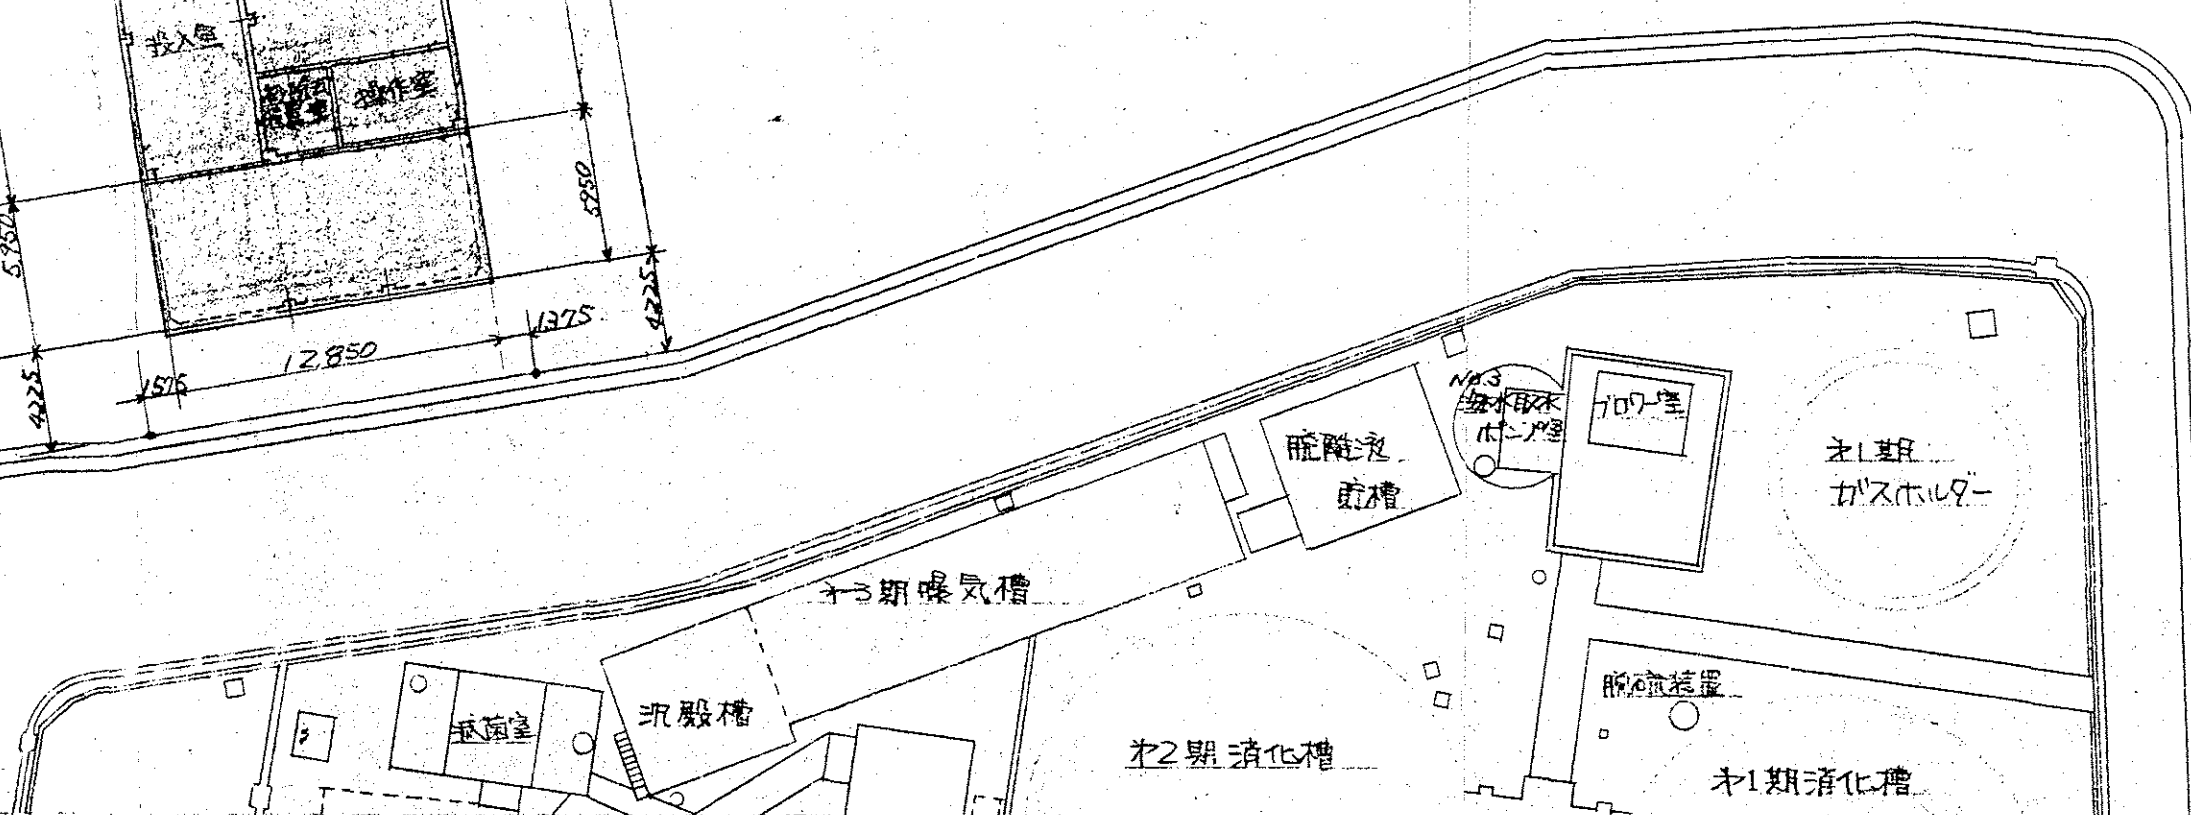
[illegible]

内部仕上表


室名	床	巾木	壁	天井
投入室	モルタル塗金網押入	モルタル塗金網押入 H=300	モルタル刷毛塗りアクリル系吹付タイル	合板型枠コンクリート打放しのみ
脱水機室	↑	モルタル塗金網押入 H=100	モルタル塗	↑
操作室	↑	↑ (V.P)	モルタル塗 V.P	軽木下地、PB905EP H=2800
フロッパー室	↑	↑	コンクリート打放しのみ岩綿吹付φ15mm	←
投入槽	モルタル防水金網押入(責任施工)		モルタル防水金網押入(責任施工)	合板型枠コンクリート打放しのみ
汚泥貯槽	↑		↑	↑
汚液貯槽	↑		↑	↑
沈砂槽	↑		↑	↑

外部仕上表


巾木	モルタル塗金網押入 H=500	建具	アルミサッシ&ドア
外壁	モルタル刷毛塗りアクリル系吹付タイル		軽量スチールシャッター
屋根	モルタル防水(責任施工)	樋	流し型VUφ100 扣金物φ1500内外
			鋼鉄製ルフトレシφ100用JH7-7L焼付
大走り	モルタル塗		
汚液貯槽天端スリ	モルタル防水(責任施工)		
壁木	防水モルタル塗金網押入		
サッシ面台	↑		

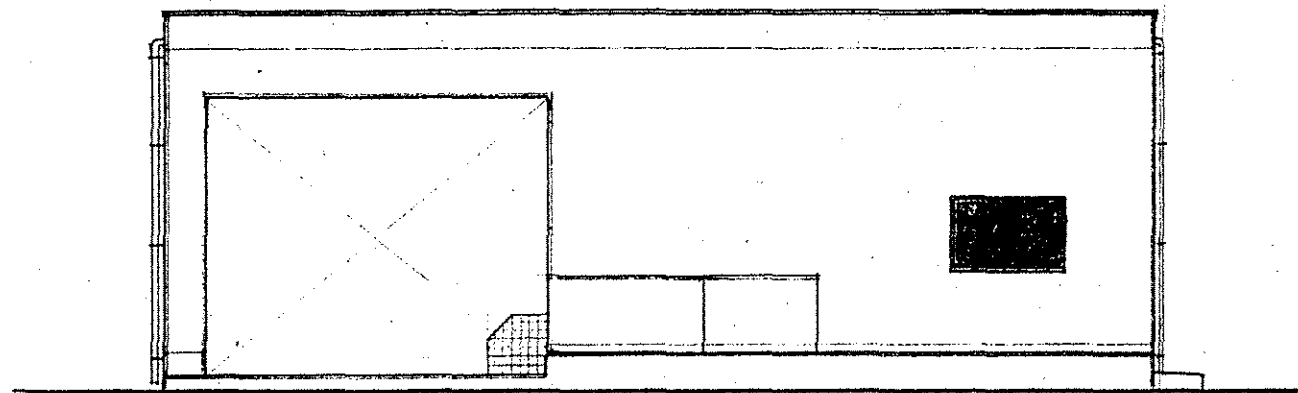


立面図 S=1/100

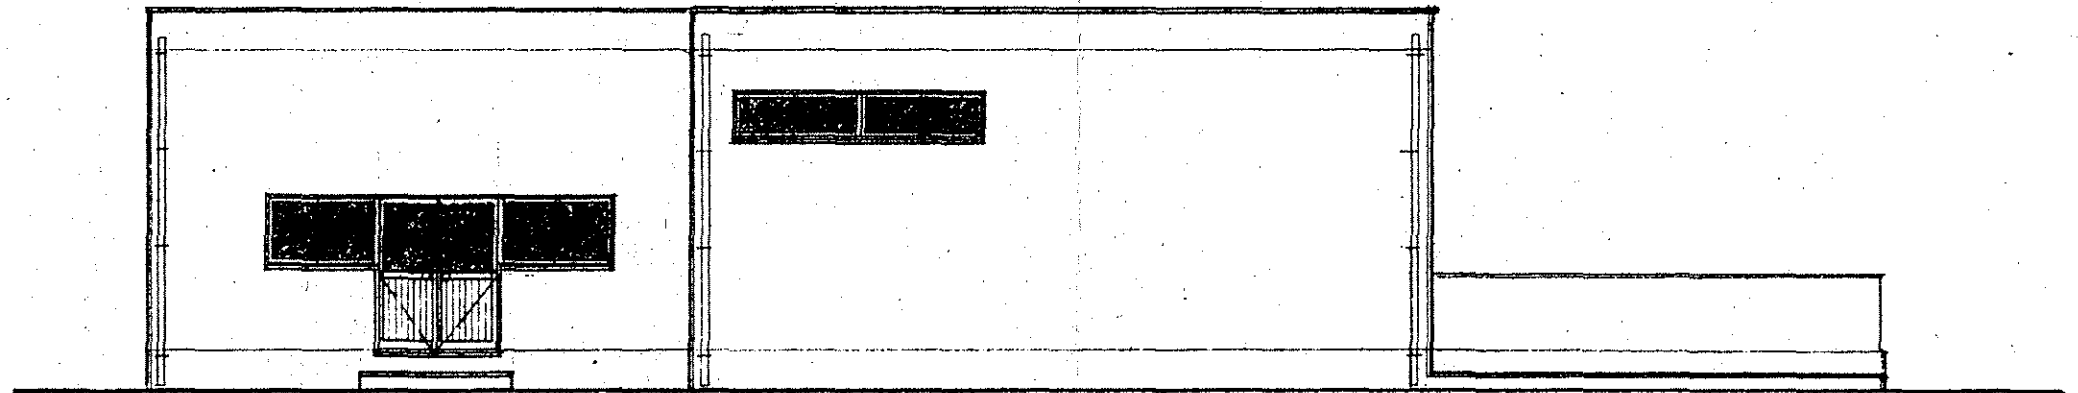

立面図 S=1/100

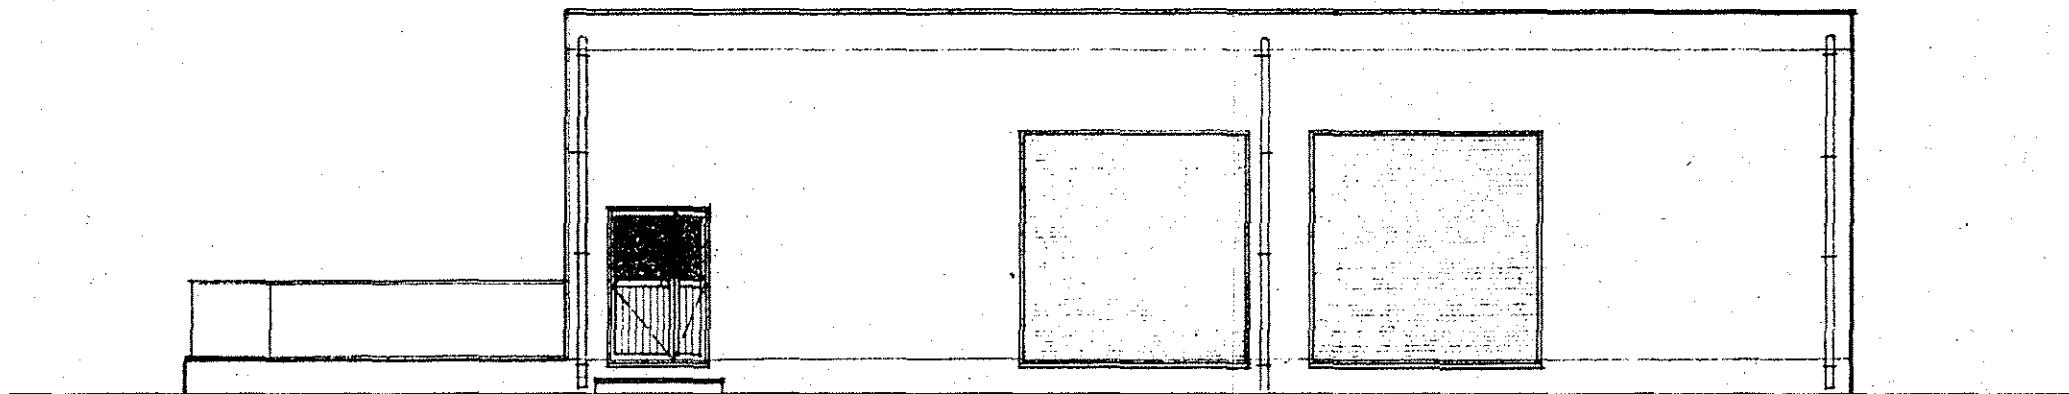


立面図 S=1/100

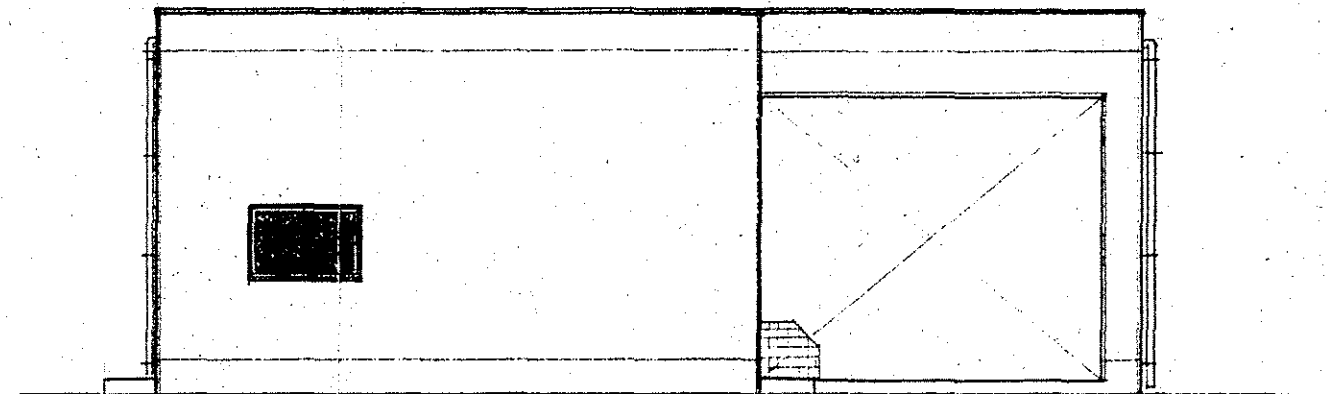

立面図 S=1/100

3	泉北環境整備施設組合 殿	日	56--
	し尿浄化槽汚泥前処理装置建設工事	縮尺	1/100
	立面図 仕上表	校	
	枚の内	図	
	大阪府西区京町堀 1 丁目 62 番地	作成者	
	山田工業株式会社 電話大阪 06(443)8161(大代表)		

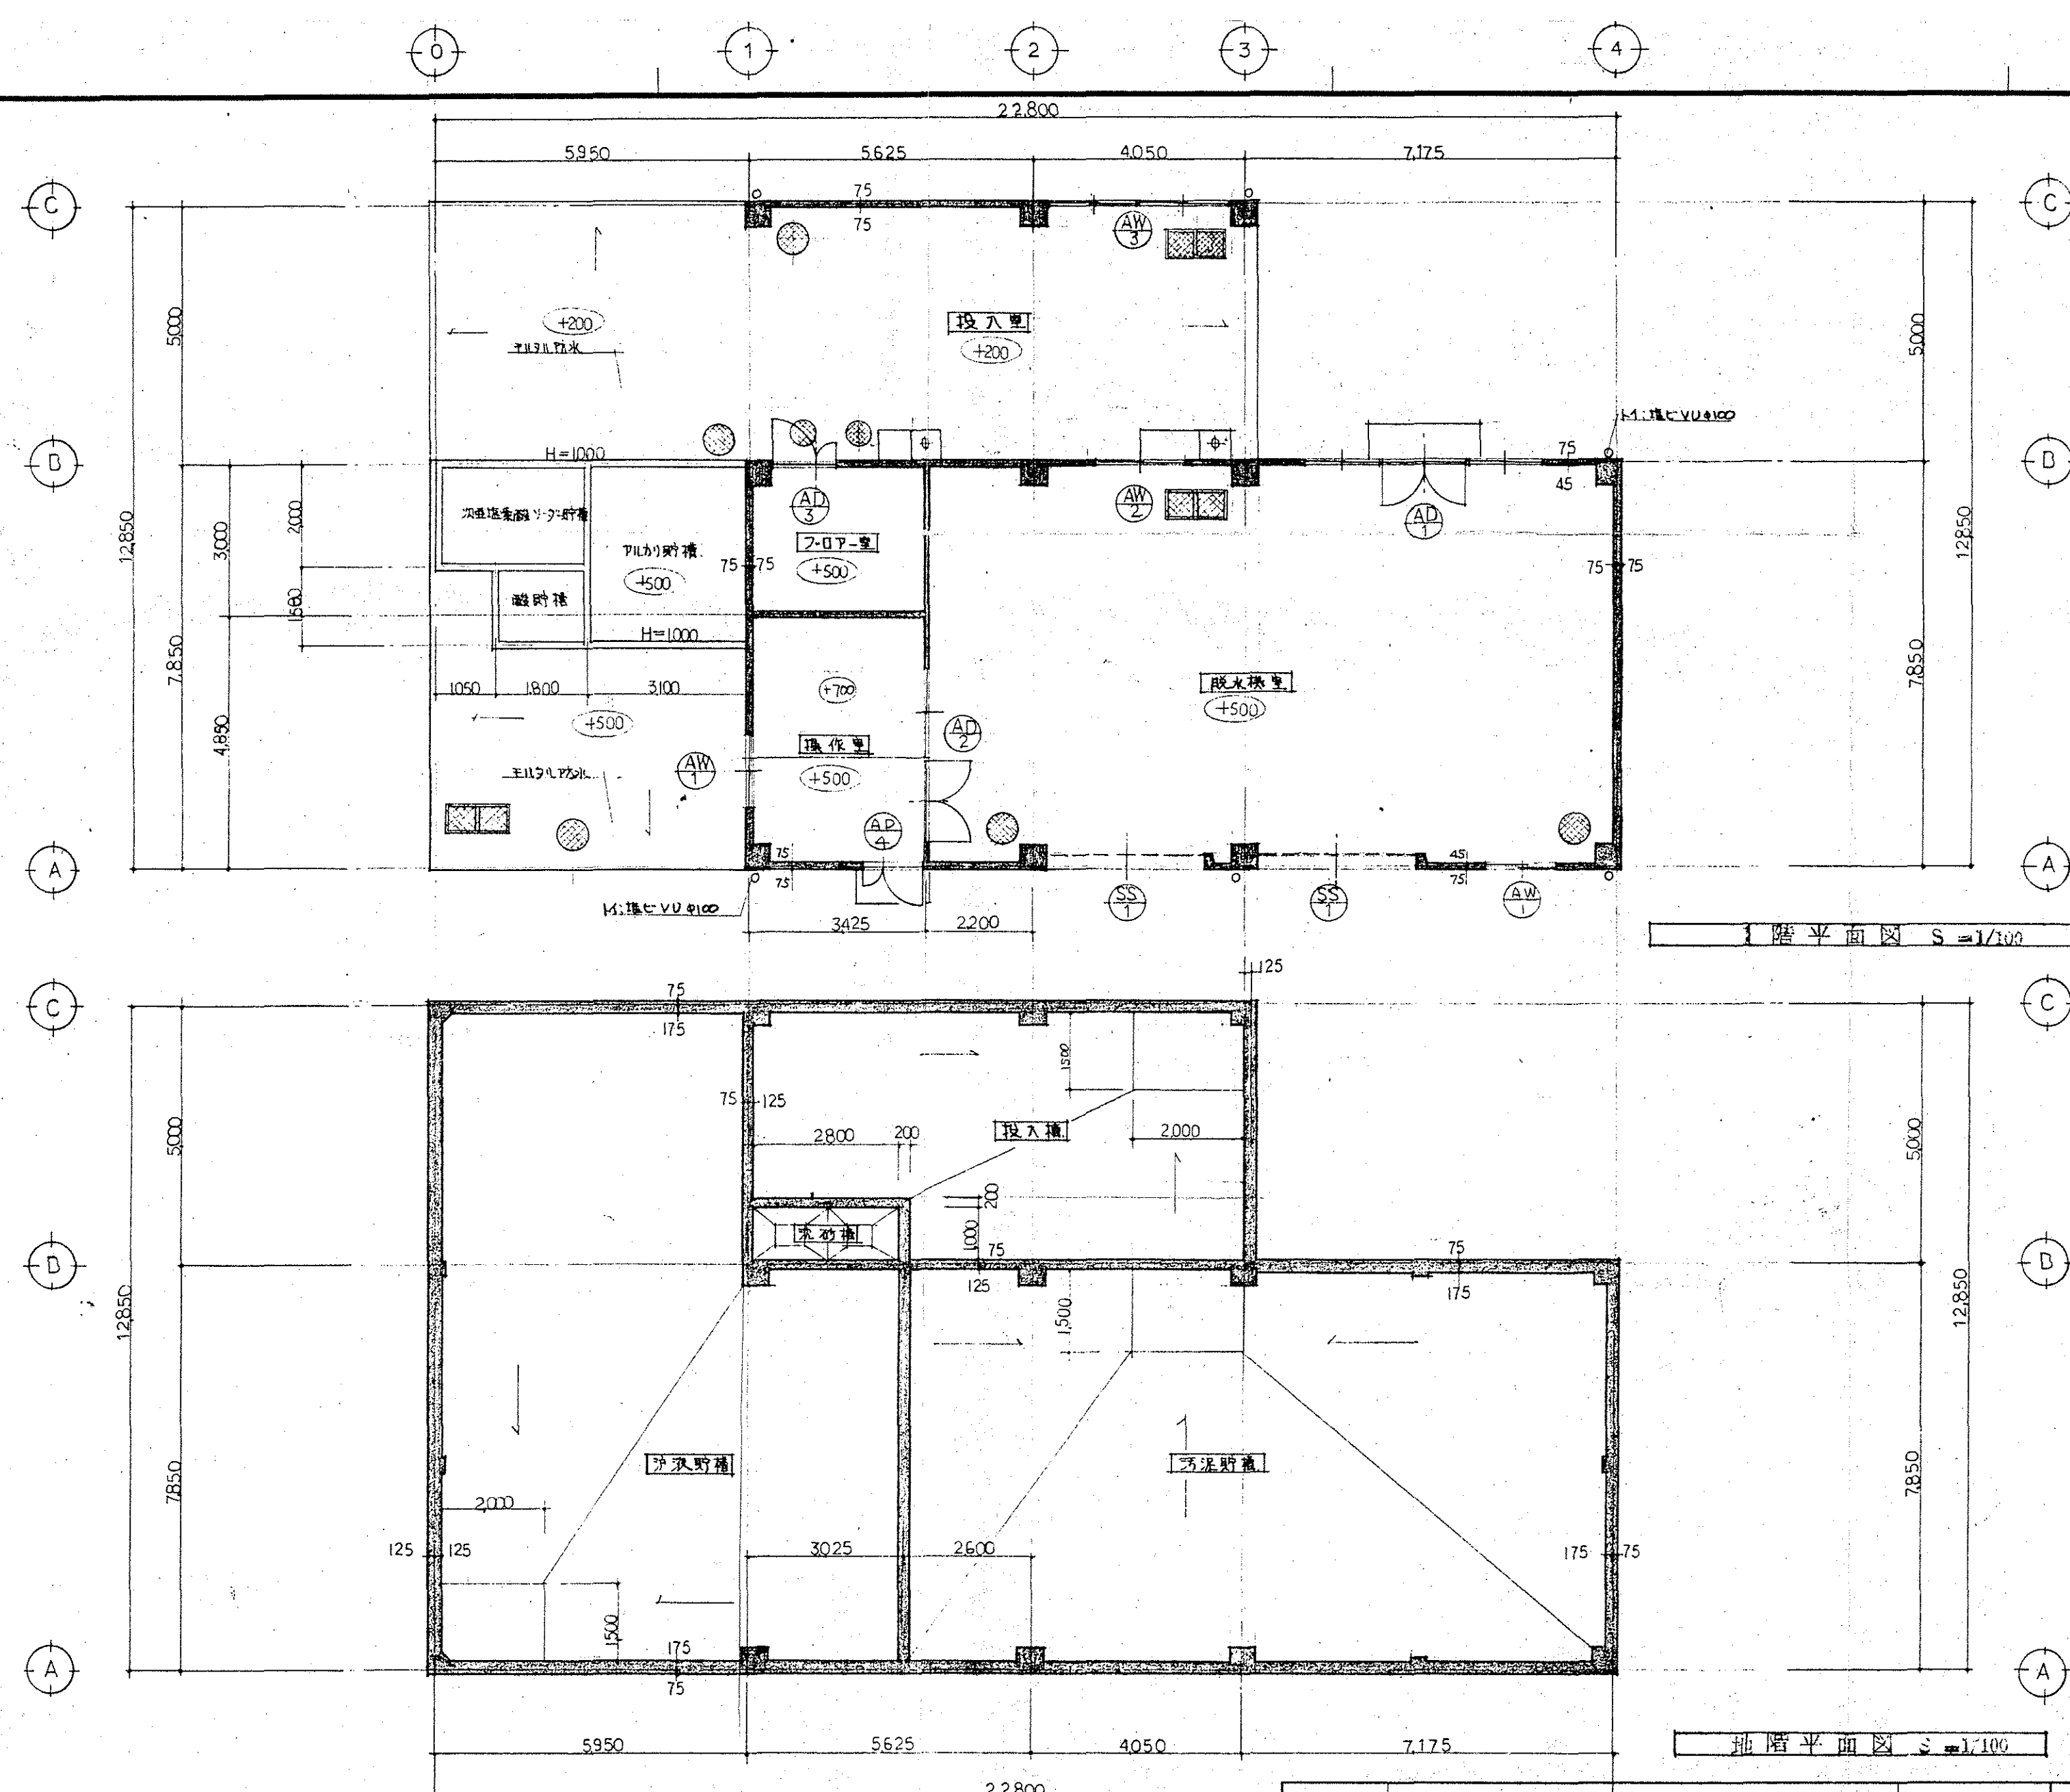

(±0) 設計G.L.の高低差


■ 建築面積

	181.80 M ²
--	-----------------------

■ 床面積



地階	22.750 × 7.750 = 176.31	計	255.06 M ²
	15.750 × 5.000 = 78.75		
1階	9.675 × 12.850 = 124.32	計	181.80 M ²
	5.000 × 0.175 = 0.88		
	4.050 × 0.015 = 0.06		
	7.175 × 7.880 = 56.54		
合計			436.86 M ²

4	泉北環境整備施設組合	日	56-
	し尿浄化槽汚泥前処理装置建設工事	概	1/100
	平面図	校	
		図	
大阪府大阪市西区京町堀1丁目62番地		作成者	
山田工業株式会社 電話大阪 06(443)8161(大代表)			

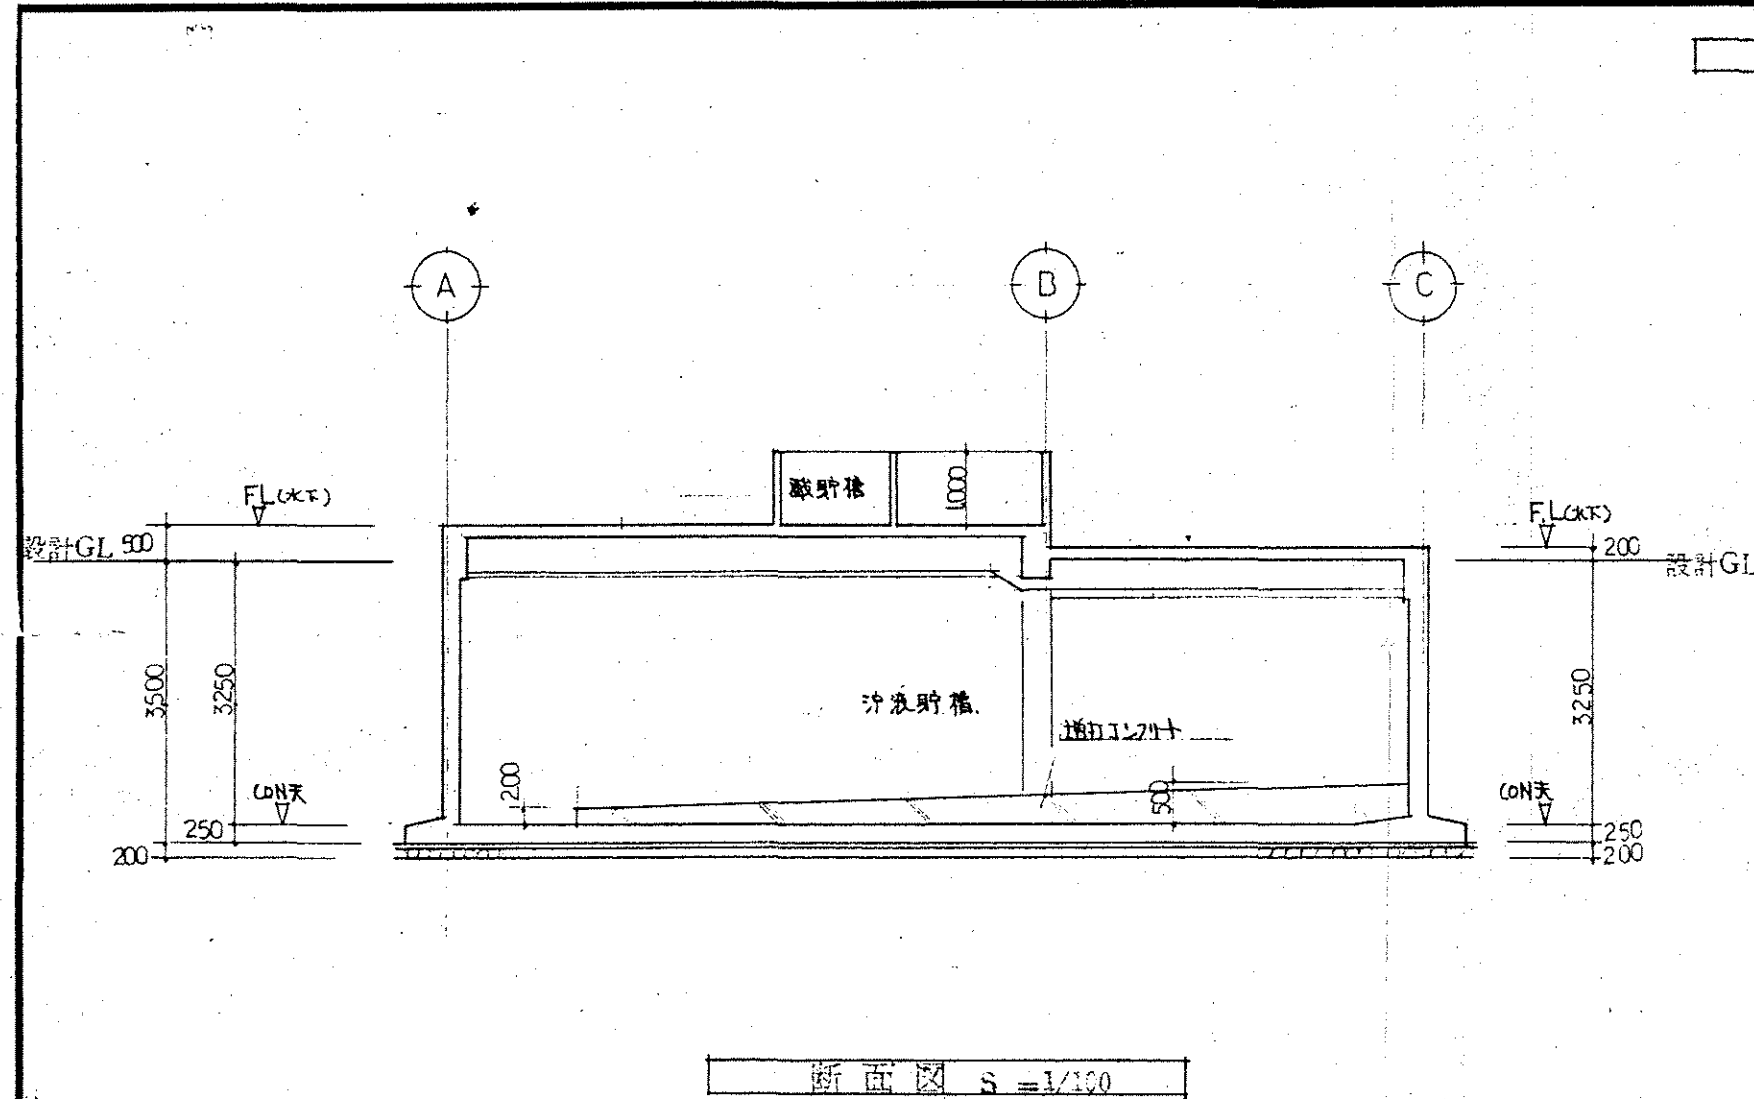

建具表


符号	数量	形状	名称	寸法		見込	材種	硝子	附屬金物	備考
				W (M)	H (M)					
AD 1	1		両面キリパネル 袖引け付	4.540	900 2.000	70	アルミ	ラフワイヤ-6.8mm		シリコン樹脂、丁番、 フラスコ、トアセック、 腰アルミパネル
AD 2	1		両面キリパネル 片袖引け付	3.270	900 2.500	70	↑	↑		窓鉋、横王、丁番、 トアセック、フラスコ、 腰アルミパネル
AD 3	1		親子用キリフラッシュ	1.200	2.000	70	↑			シリコン樹脂、横王、 トアセック、フラスコ、 セミ防音板
AD 4	1		親子用キリパネル	1.200	2.000	70	↑	ラフワイヤ-6.8mm		シリコン樹脂、横王、 トアセック、フラスコ、 腰アルミパネル
AW 1	2		引け付	1.400	900	70	↑	↑		フラスコ
AW 2	1		↑	1.600	900	70	↑	↑		フラスコ
AW 3	1		2連引け付	3.450	600	70	↑	↑		
SS 1	2		軽量スリットシャッター	3.000	3.000		スチール			シャッターケース スラットφ8mm、 ビス使用、 防音板-1枚

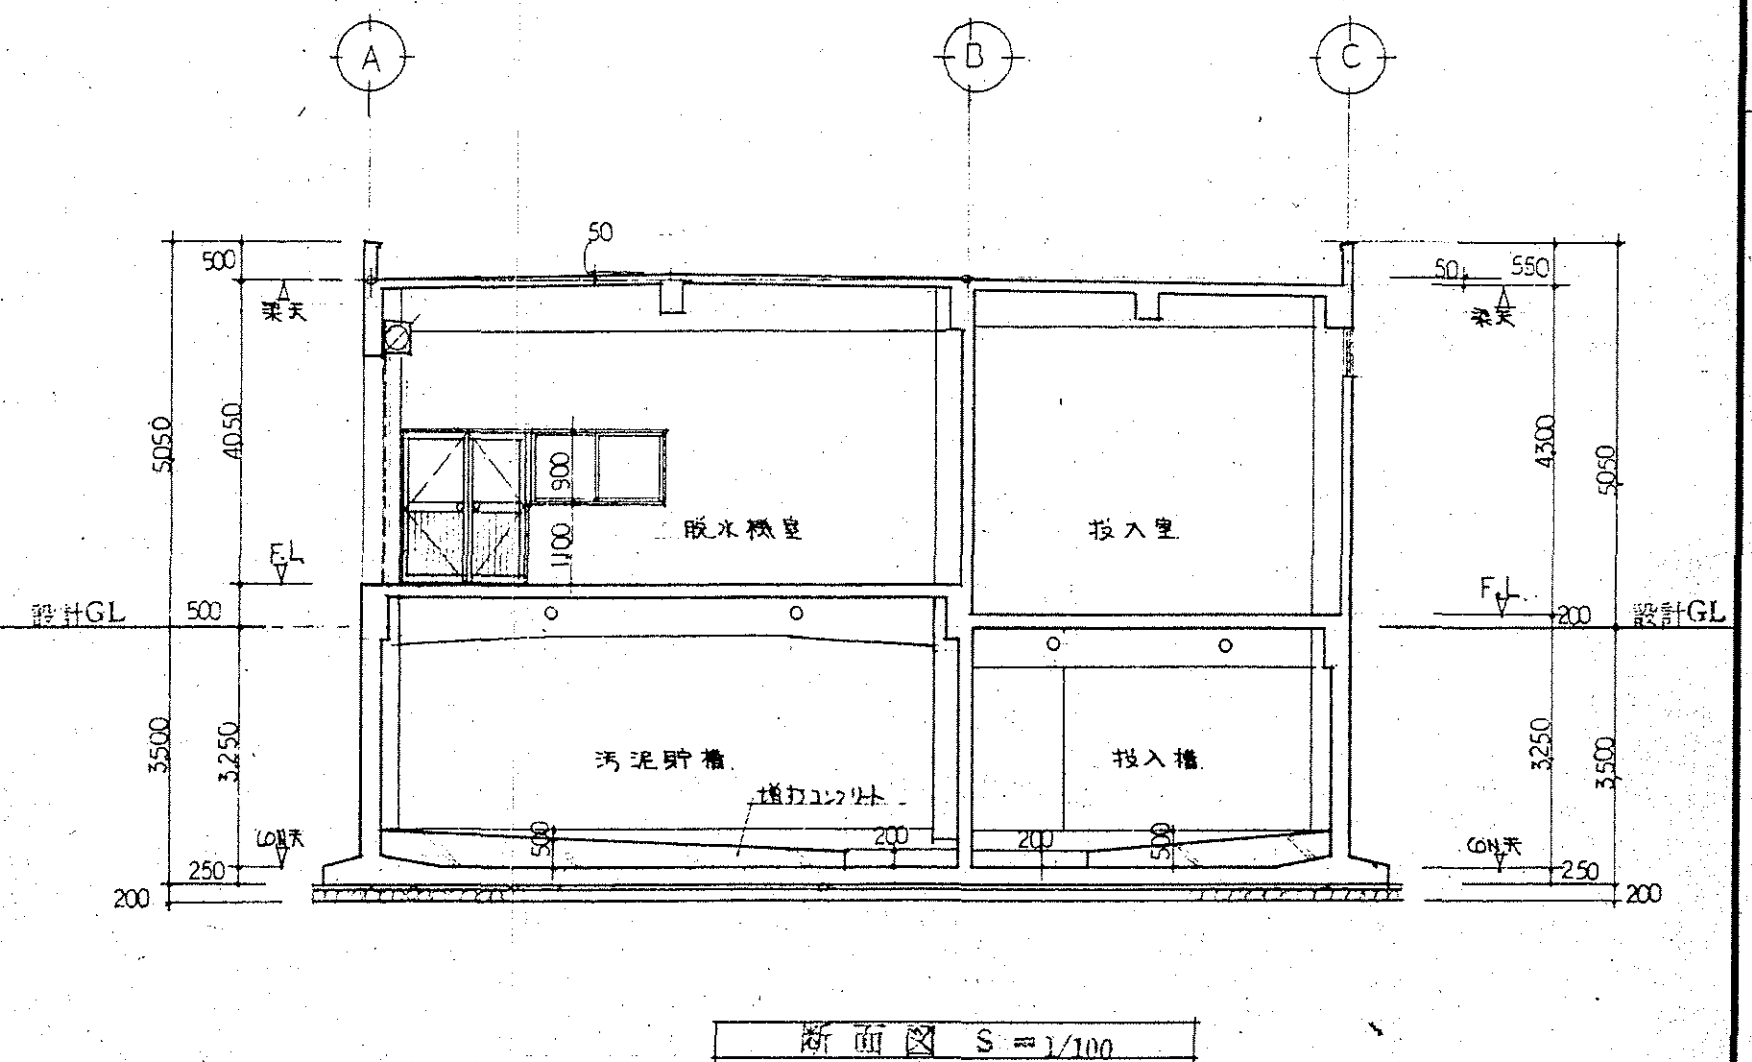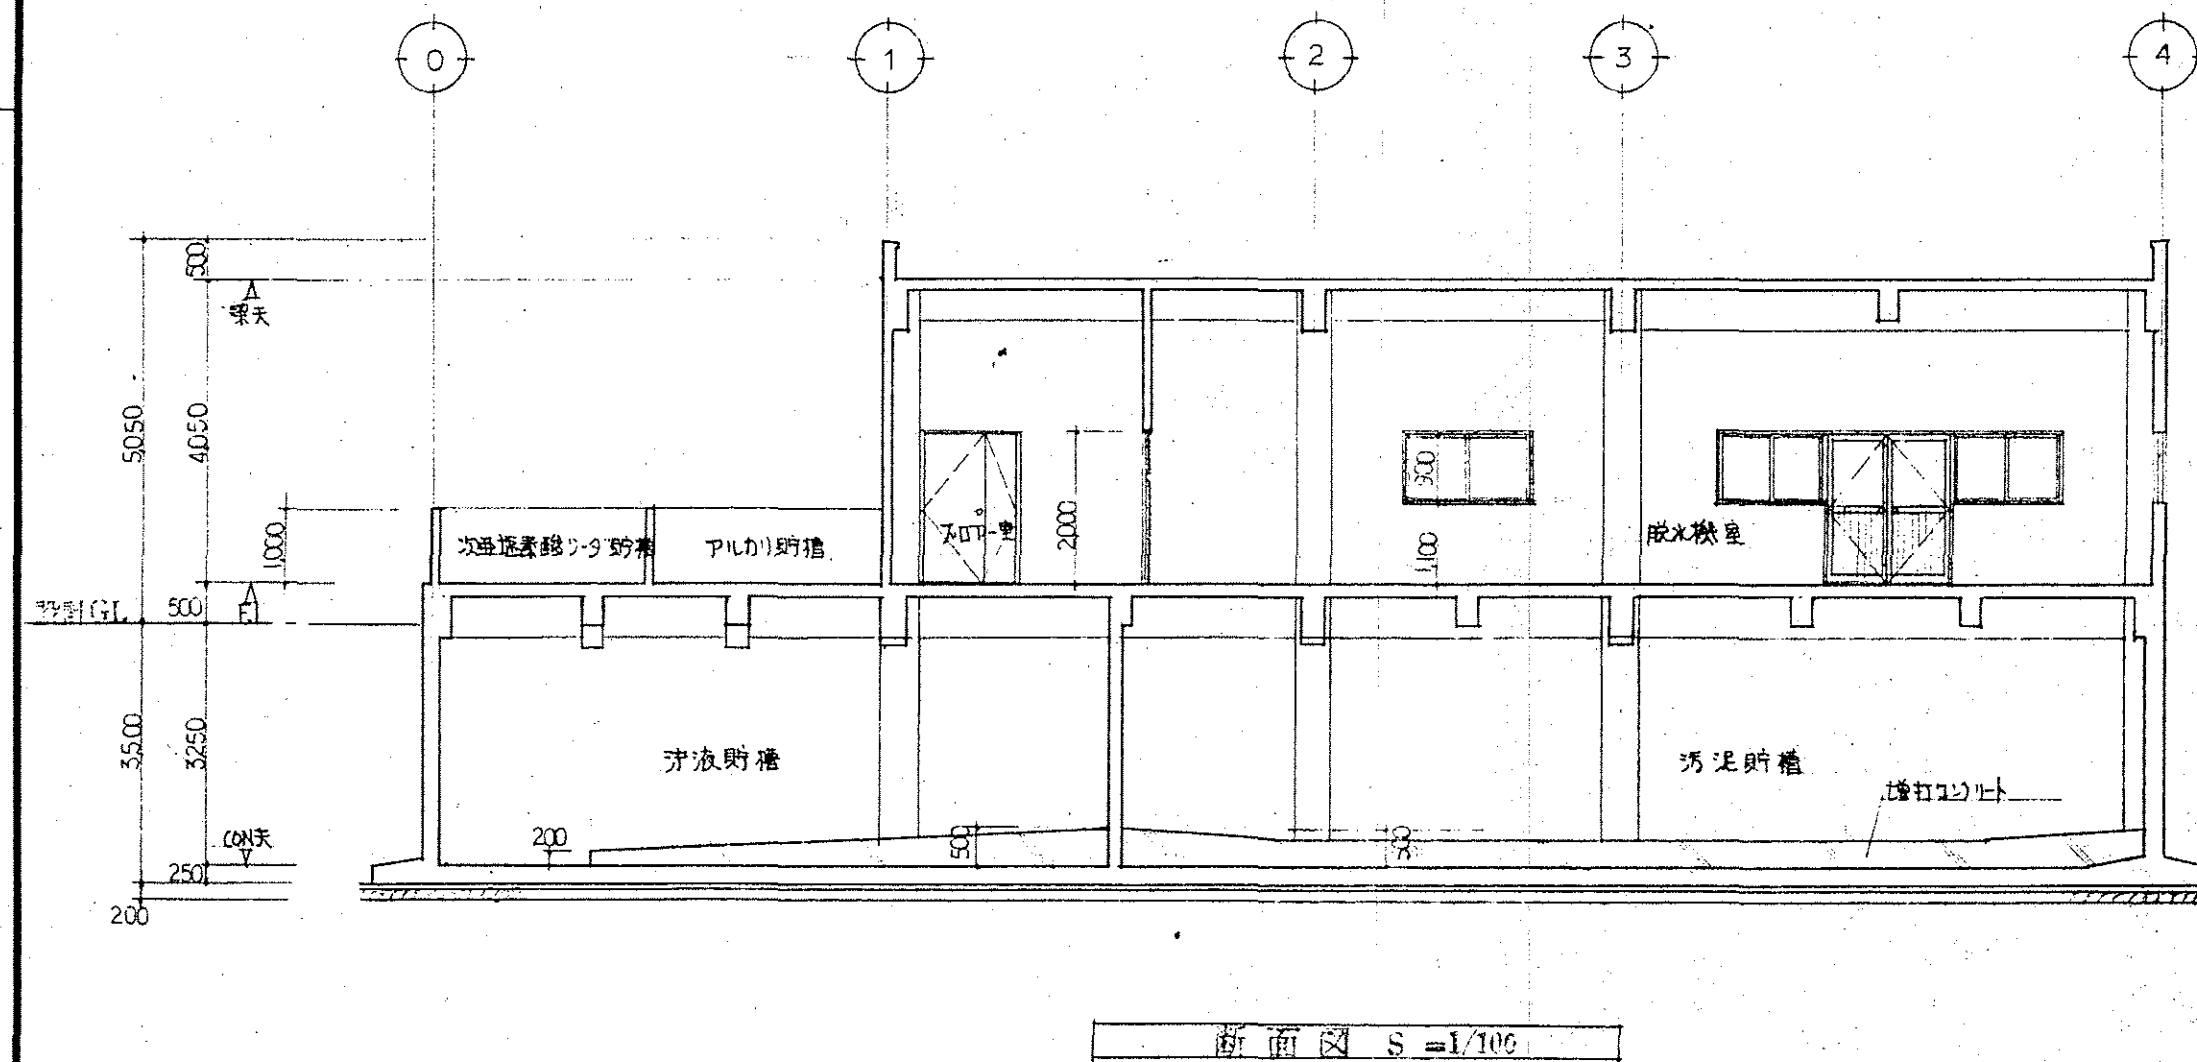

■ 地階貯槽内配入方法はCON天である。


		5 枚の内	泉北環境整備施設組合 殿	日	56-
			し尿浄化槽汚泥前処理装置建設工事 断面図、建具表	縮尺	1/100
				校	
				図	
		大阪府西京町堀1丁目62番地	作成者		
		山田工業株式会社	電話大阪 06(443)8181(大代表)		

改定

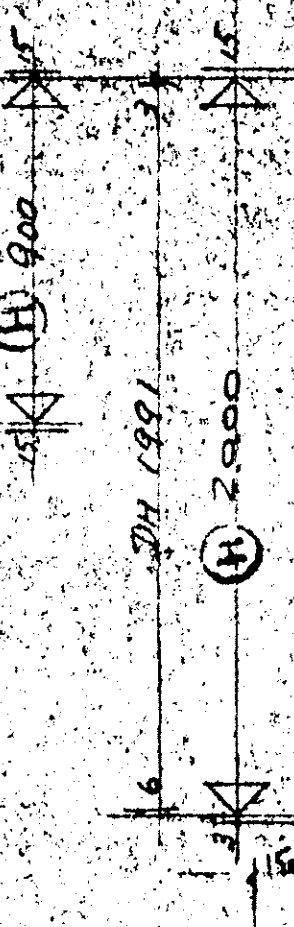


姿圖八 操作管 側面視圖

符号	名	称	数量	取付場所
AD 2	片袖引込支柱			
	両面押込み板		1	
部品名	品番	個数	証	事
T 22	22-12 6222	6		
24-9-2	24-9-2 HMD-1	1		66/100
22-22	22-22	2		
D C	22-153	1		
下取		4		
74-2		1		

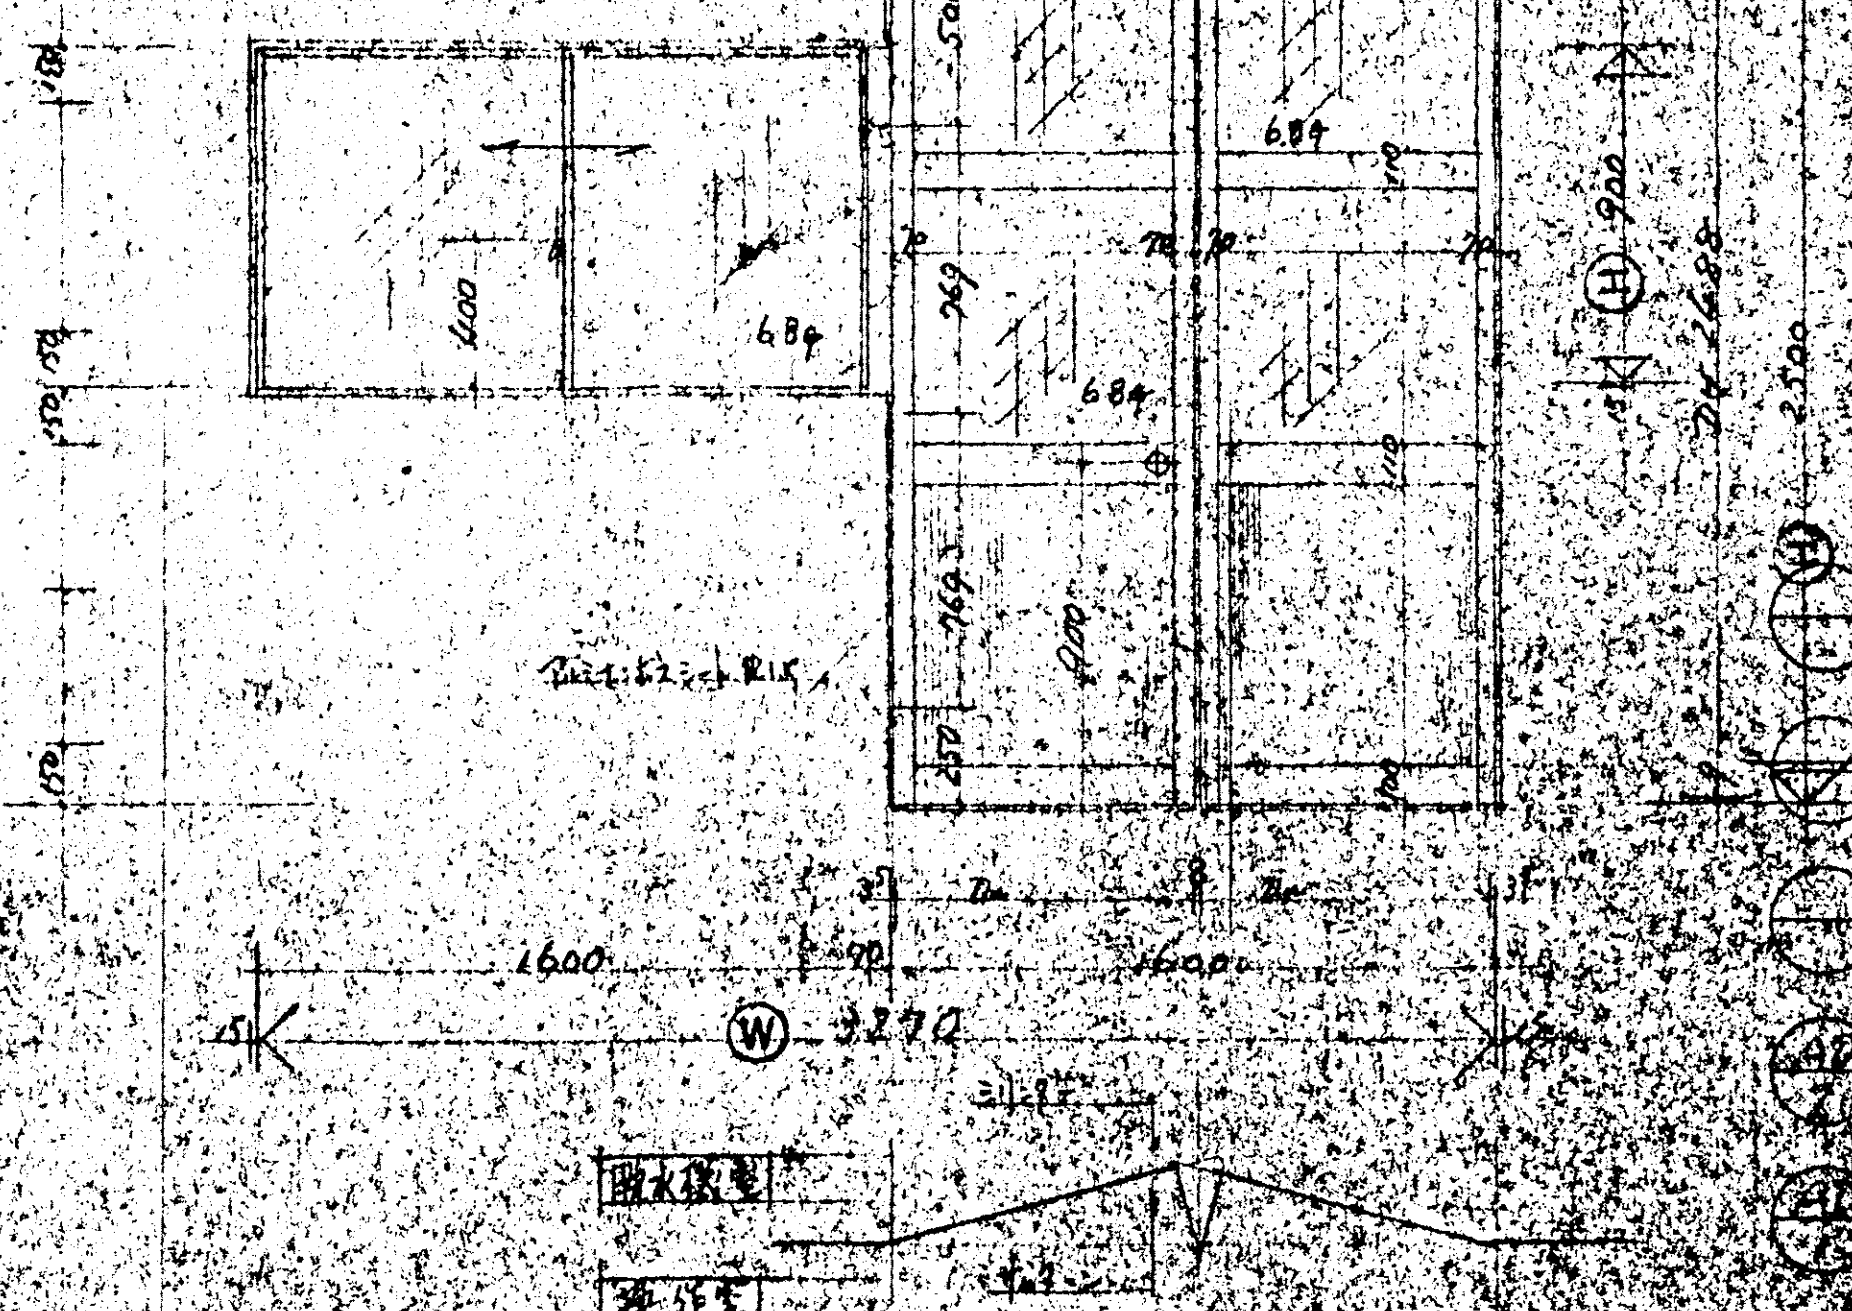


姿図第 号図参照
 詳細図第3.4.5号図参照
 1/2 1/4 1/8 1/16 1/32 1/64 1/128 1/256 1/512 1/1024 1/2048 1/4096 1/8192 1/16384 1/32768 1/65536 1/131072 1/262144 1/524288 1/1048576 1/2097152 1/4194304 1/8388608 1/16777216 1/33554432 1/67108864 1/134217728 1/268435456 1/536870912 1/1073741824 1/2147483648 1/4294967296 1/8589934592 1/17179869184 1/34359738368 1/68719476736 1/137438953472 1/274877906944 1/549755813888 1/1099511627776 1/2199023255552 1/4398046511104 1/8796093022208 1/17592186044416 1/35184372088832 1/70368744177664 1/140737488355328 1/281474976710656 1/562949953421312 1/1125899906842624 1/2251799813685248 1/4503599627370496 1/9007199254740992 1/18014398509481984 1/36028797018963968 1/72057594037927936 1/144115188075855872 1/288230376151711744 1/576460752303423488 1/1152921504606846976 1/2305843009213693952 1/4611686018427387904 1/9223372036854775808 1/18446744073709551616 1/36893488147419103232 1/73786976294838206464 1/147573952589676412928 1/295147905179352825856 1/590295810358705651712 1/1180591620717411303424 1/2361183241434822606848 1/4722366482869645213696 1/9444732965739290427392 1/18889465931478580854784 1/37778931862957161709568 1/75557863725914323419136 1/151115727451828646838272 1/302231454903657293676544 1/604462909807314587353088 1/1208925819614629174706176 1/2417851639229258349412352 1/4835703278458516698824704 1/9671406556917033397649408 1/19342813113834066795298816 1/38685626227668133590597632 1/77371252455336267181195264 1/154742504910672534362390528 1/309485009821345068724781056 1/618970019642690137449562112 1/1237940039285380274899124224 1/2475880078570760549798248448 1/4951760157141521099596496896 1/9903520314283042199192993792 1/19807040628566084398385987584 1/39614081257132168796771975168 1/79228162514264337593543950336 1/158456325028528675187087900672 1/316912650057057350374175801344 1/633825300114114700748351602688 1/1267650600228229401496703205376 1/2535301200456458802993406410752 1/5070602400912917605986812821504 1/10141204801825835211973625643008 1/20282409603651670423947251286016 1/40564819207303340847894502572032 1/81129638414606681695789005144064 1/162259276829213363391578010288128 1/324518553658426726783156020576256 1/649037107316853453566312041152512 1/1298074214633706907132624082305024 1/2596148429267413814265248164610048 1/5192296858534827628530496329220096 1/10384593717069655257060992658440192 1/20769187434139310514121985316880384 1/41538374868278621028243970633760768 1/83076749736557242056487941267521536 1/166153499473114484112975882535043072 1/332306998946228968225951765070086144 1/664613997892457936451903530140172288 1/1329227995784915872903807060280344576 1/2658455991569831745807614120560689152 1/5316911983139663491615228241121378304 1/10633823966279326983230456482242756608 1/21267647932558653966460912964485513216 1/42535295865117307932921825928971026432 1/85070591730234615865843651857942052864 1/170141183460469231731687303715884105728 1/340282366920938463463374607431768211456 1/680564733841876926926749214863536422912 1/1361129467683753853853498429727072845824 1/2722258935367507707706996859454145691648 1/5444517870735015415413993718908291383296 1/10889035741470030830827987437816582766592 1/21778071482940061661655974875633165533184 1/43556142965880123323311949751266331066368 1/87112285931760246646623899502532662132736 1/174224571863520493293247799005065324265472 1/348449143727040986586495598010130648530944 1/696898287454081973172991196020261297061888 1/1393796574908163946345982392040522594123776 1/2787593149816327892691964784081045188247552 1/5575186299632655785383929568162090376495104 1/11150372599265311570767859136324180752990208 1/22300745198530623141535718272648361505980416 1/44601490397061246283071436545296723011960832 1/89202980794122492566142873090593446023921664 1/178405961588244985132285746181186892047843328 1/356811923176489970264571492362373784095686656 1/713623846352979940529142984724747568191373312 1/1427247692705959881058285969449495136382746624 1/2854495385411919762116571938898990272765493248 1/5708990770823839524233143877797980545530986496 1/1141798154164767904846628775

日本建鐵 株式會社

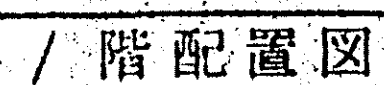


符号	名 称	数 量	下 基	備 注
			(W) × (H)	
AD 1	面袖引張器付 面筒腰上板付	1	900 4540 × 2000	
AD 2	片袖引張器付 面筒腰上板付	1	900 5270 × 2500	
AD 3	ビス付板 親子用腰上板付	1	1200 × 2000	中77-V花板
AD 4	親子用腰上板付	1	1200 × 2000	
AW 1	引 達 窓	2	1400 × 900	
AW 2	合 口	1	1600 × 900	
AW 3	2集引達窓	1	3450 × 600	
BS 1	軽量支柱	2	3000 × 3000	

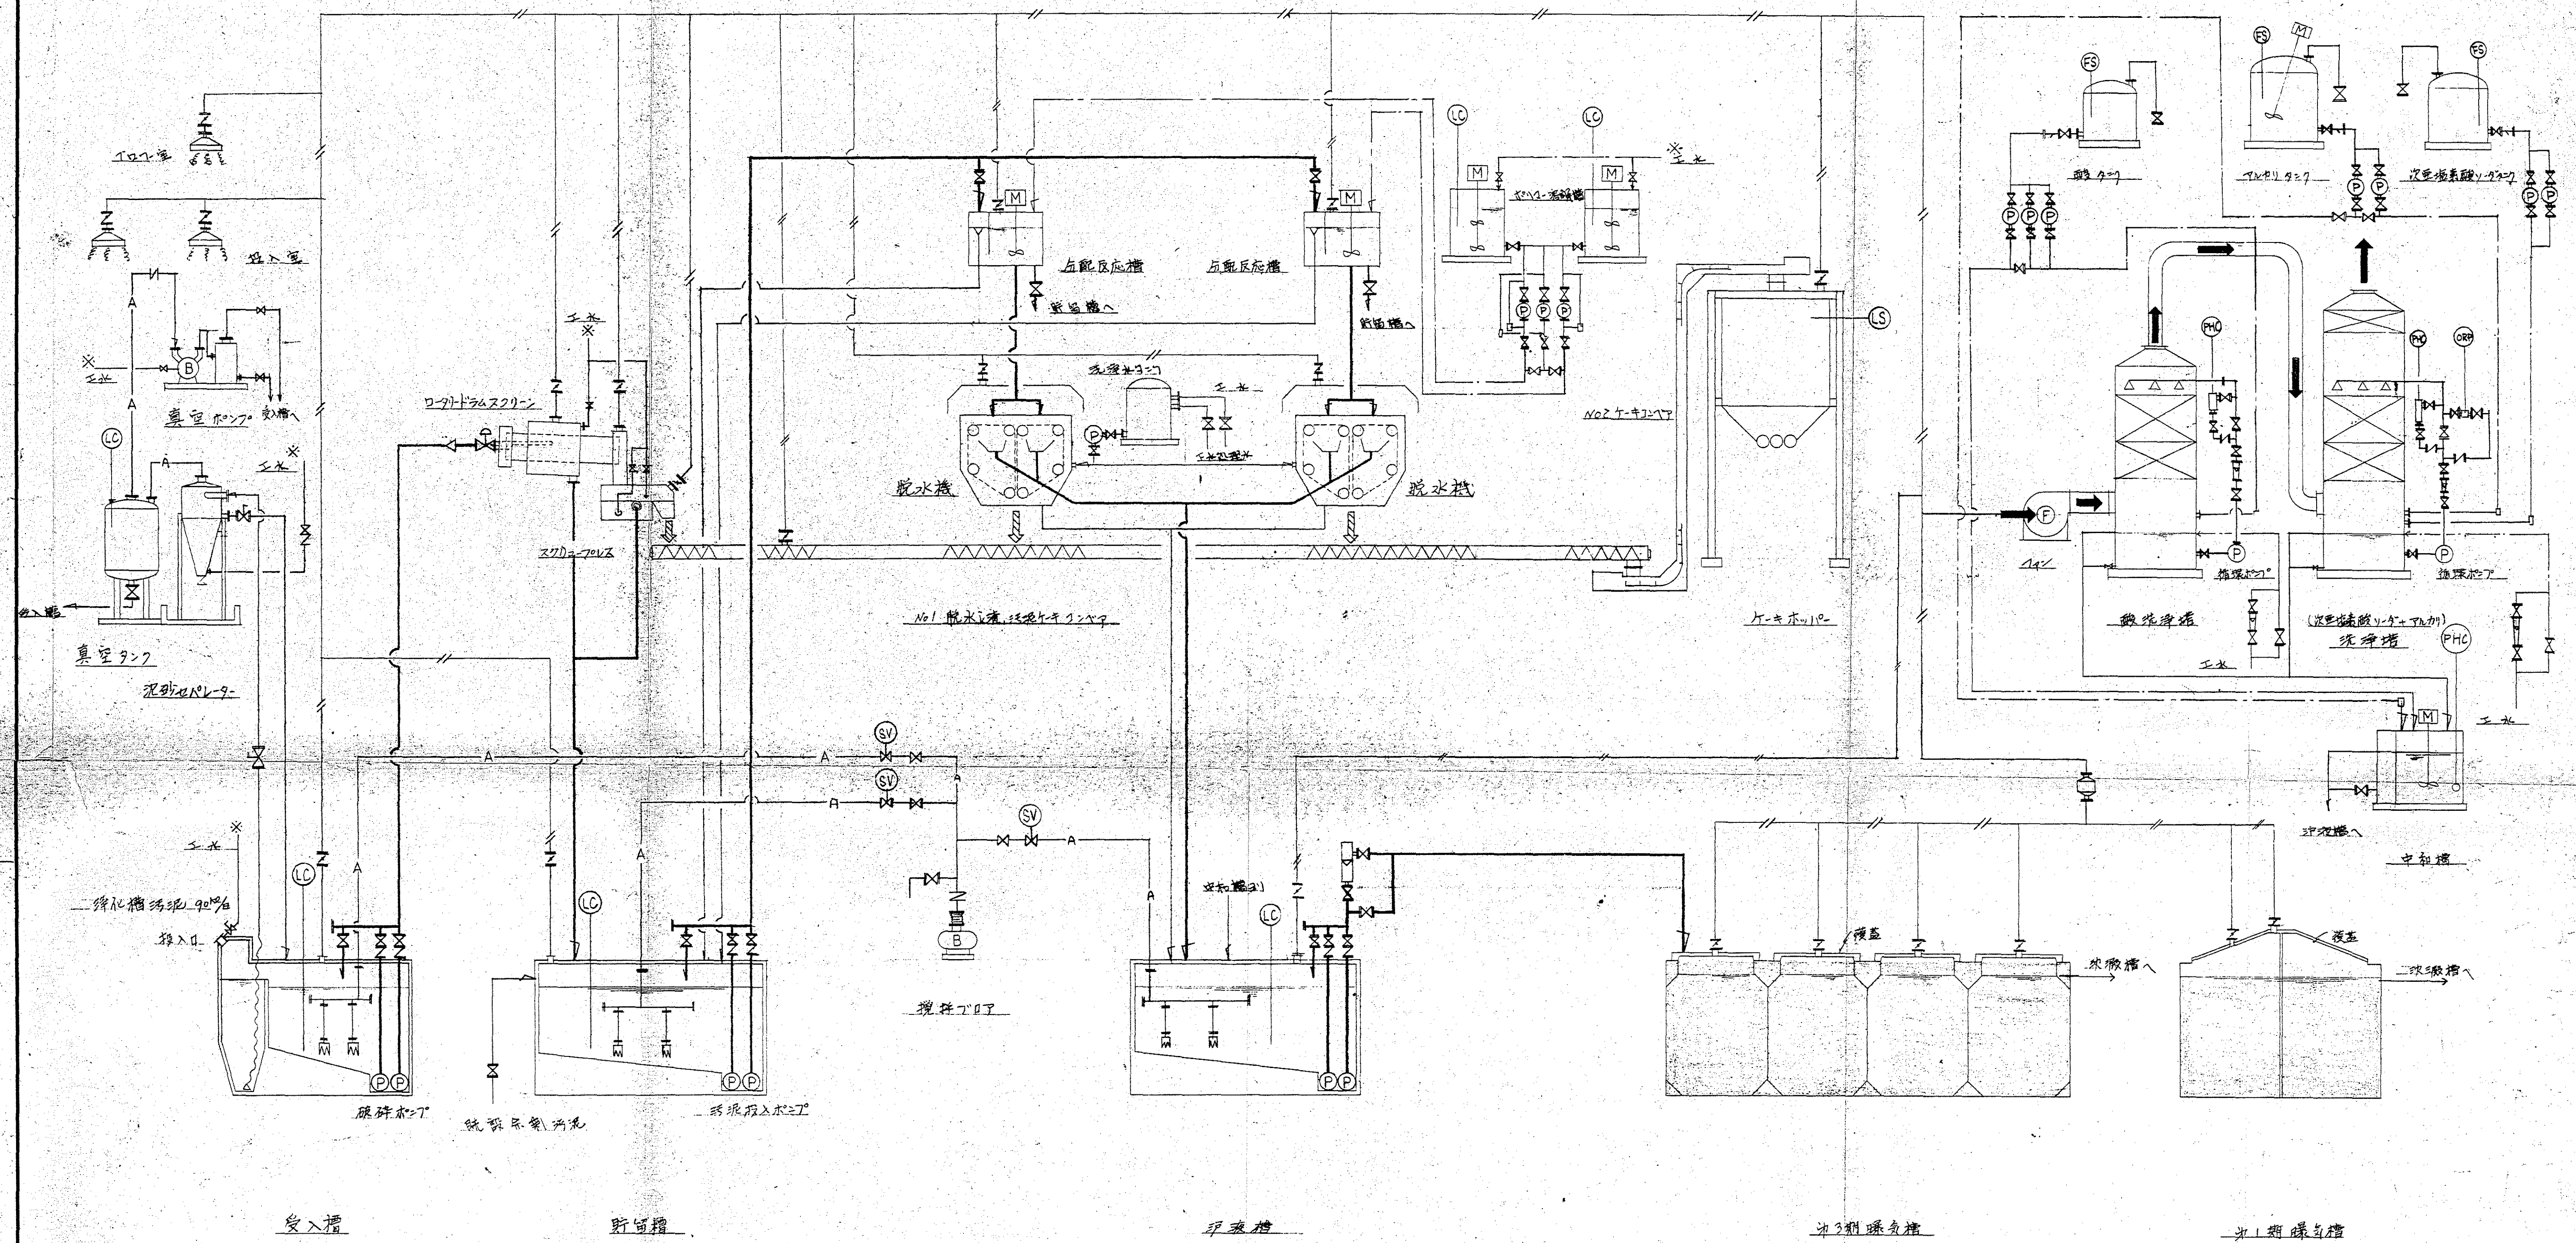


新設指示 既設指示 汚水系統 臭気 排水 空気	1 枚の内 大阪府大阪市西淀川区 1丁目4番8号 山田工業株式会社 電話 大阪 06(443)8161(大代表)	泉北環境整備施設組合殿 し尿浄化槽汚水処理装置建設工事 フローシート 日 5.5.87 概 5.5.87 校 作
---	---	--

装置仕様




1. 最高作動圧力 50 kg/cm^2
2. 吐出流量 d l/min at 1800rpm, 50 kg/cm^2
3. 作動油 一般油圧作動油
4. 作動油粘度範囲 100 ~ 400SSU
5. 電源 220/200V 60/50Hz

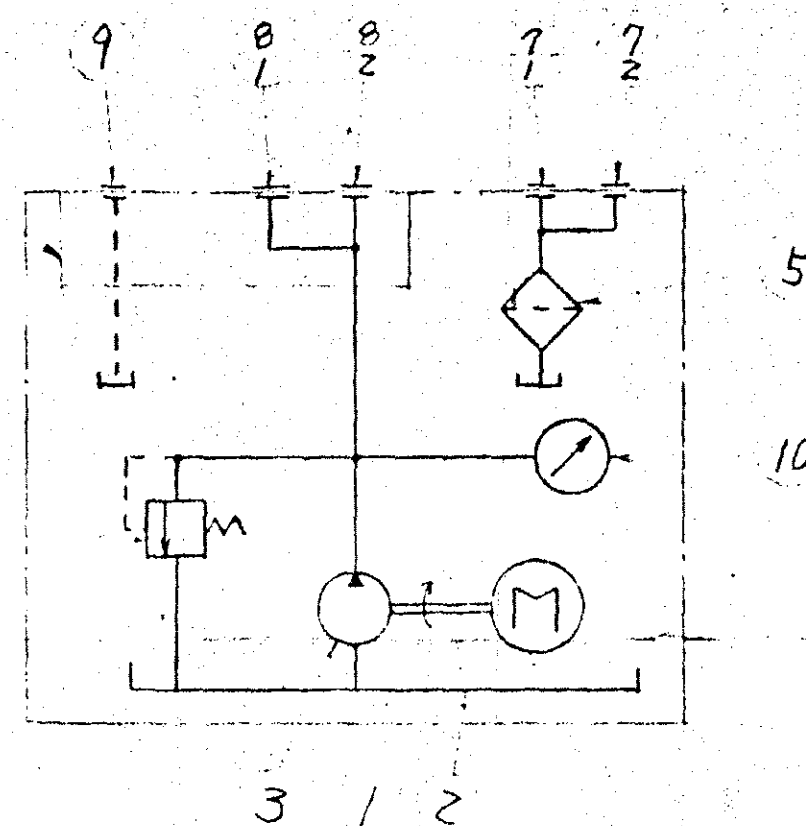

	A	B	a	b	c	d	e
D1101	290	500	11	1	0.75	4.1	40
D2202	445	700	12	2	1.5	6.8	80
D3202	.	725	13	2	1.5	11.5	.
D4203	.	735	14	3	2.2	20.3	.

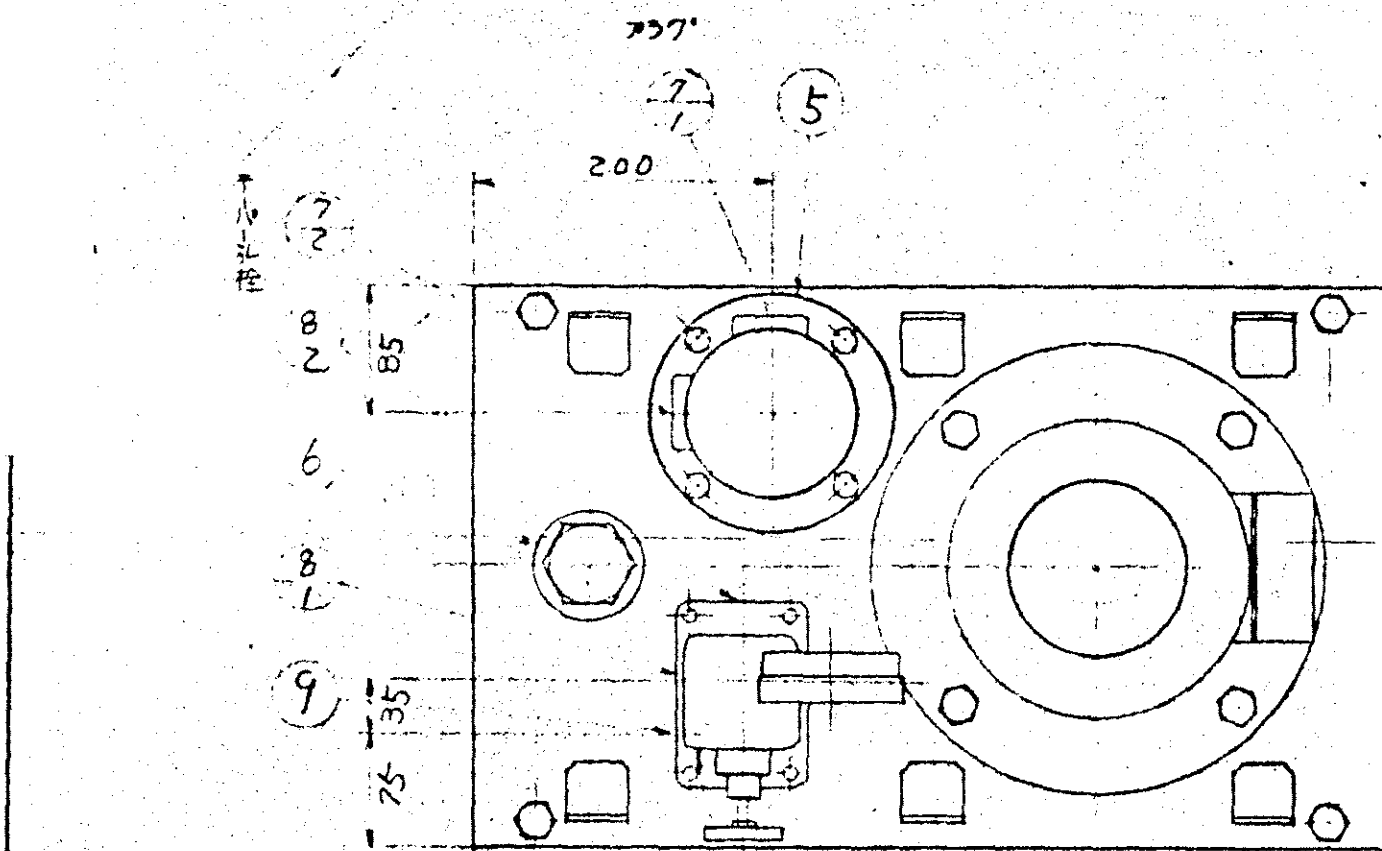

リリーフバルブ部詳細

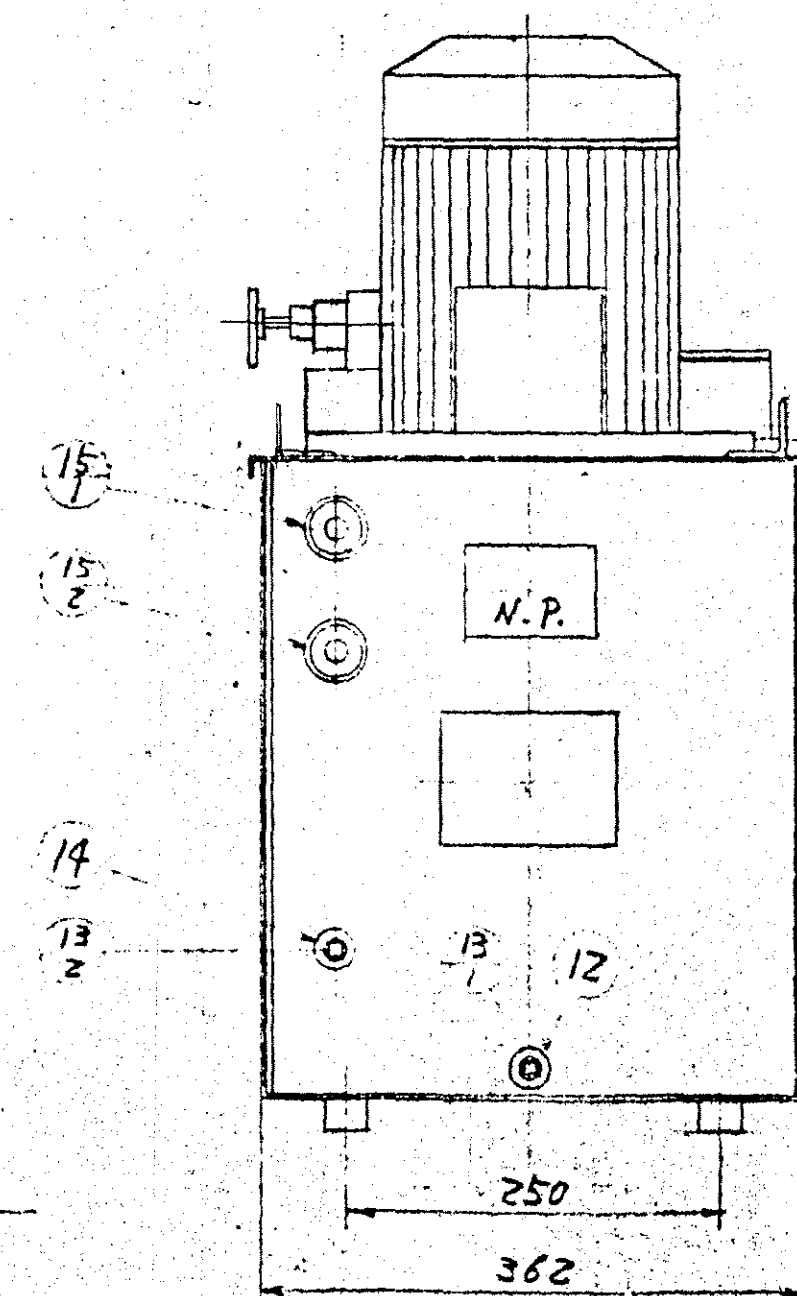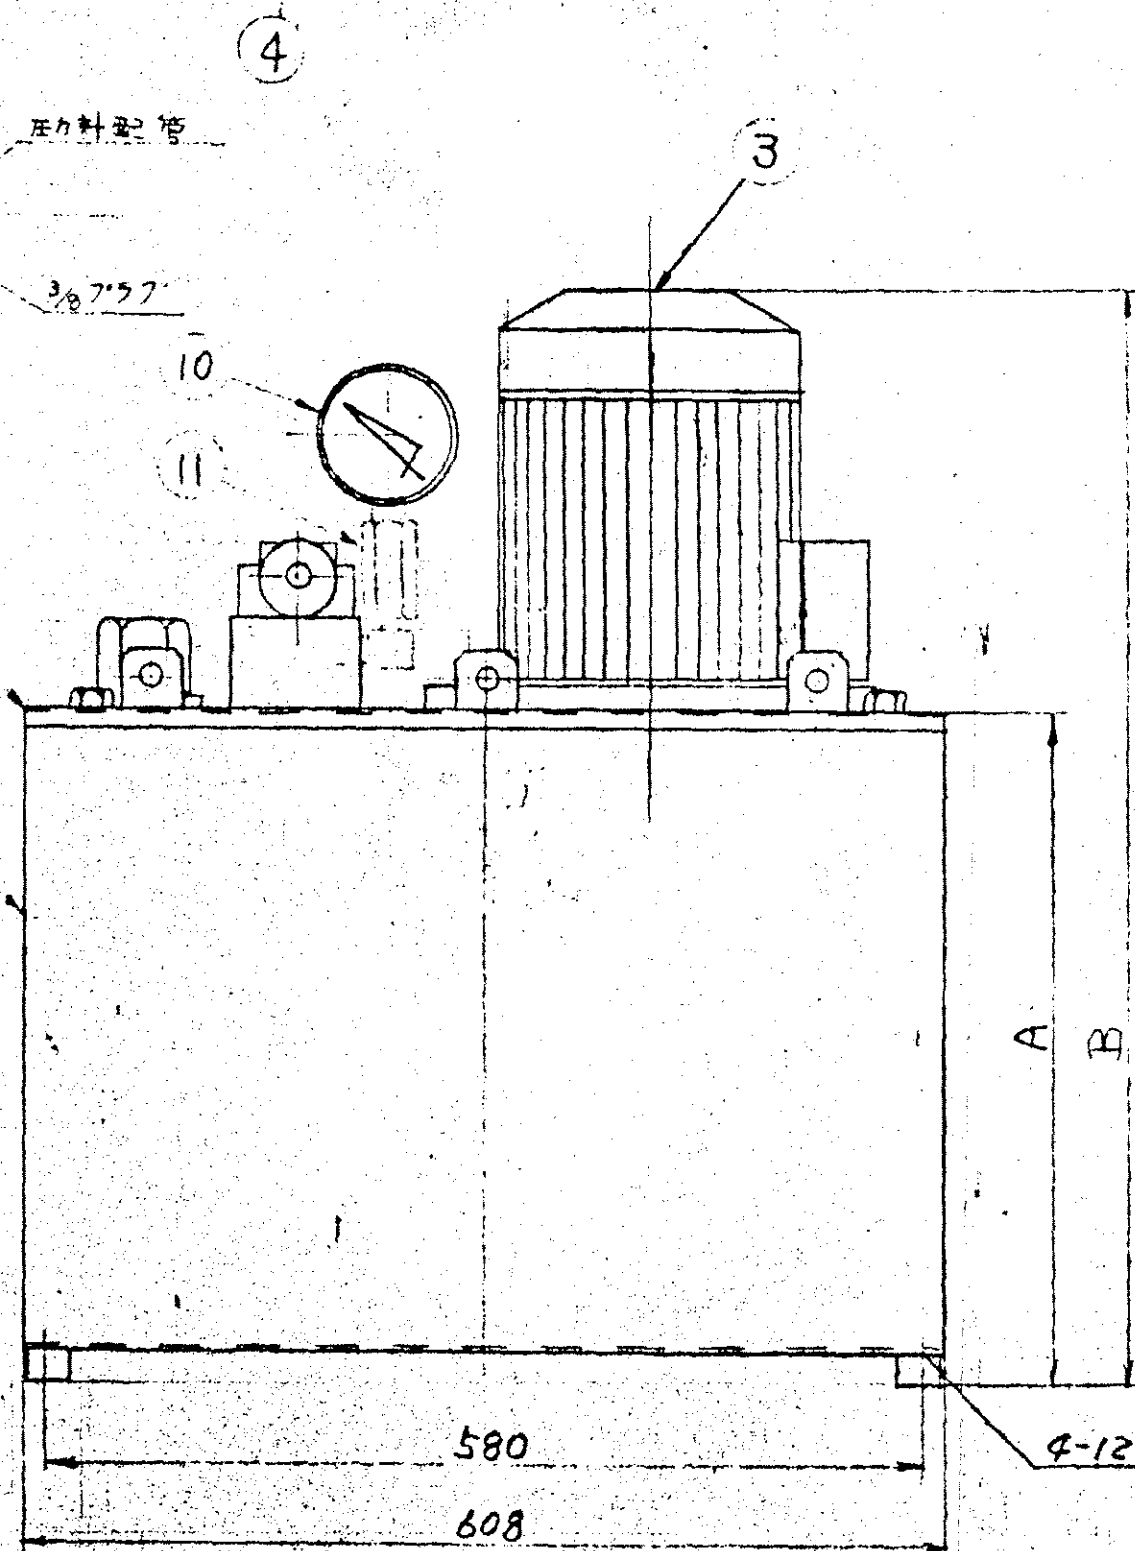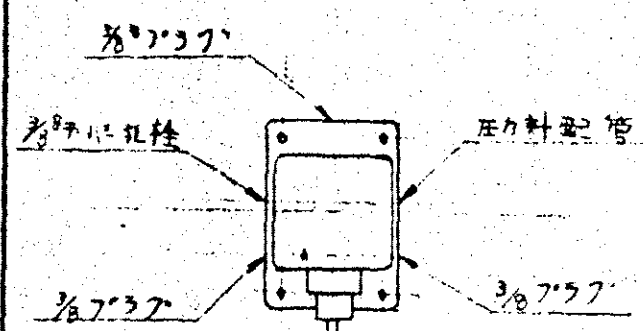

15	油面計	2	円筒型 28φ
14	温度計取付座	1	PS 1/2"
13	プラグ	2	PT 1/2"
12	ドレン抜き座	1	PS 1/2"
11	ゲージポート	1	PT 3/8 x PS 3/8
10	圧力計	1	ADU 3/8 x 75 x 100K
9	ドレン口	1	PT 3/8
8	油吐出口	2	PT 3/8"
7	油戻り口	2	PT 3/8"
6	注油口兼エアリサ	1	MSA-C30T
5	ラインフィルター	1	150 mesh 3/8"
4	リリーフバルブ	1	HDRI-G03-1
3	モータポンプ	1	DSQP-BMF
2	オイルタンク上板	1	
1	オイルタンク本体	1	e

材料 名称 個数 仕様

第三角法

特ニ指定ナキ仕上部分

寸法公差	× ±0.2
× ±0.8	
角度公差	±1/2°
面取	0.2R
表面粗さ	
熱処理	
表面処理	

改造修正欄

符号	理由	年月日	担任
△	設計ミス	44	2
△	材料変更	44	7
△	加工ミス	44	7
△	圧力計取付位置	44	7
△			
△			
△			
△			

DAI PAC

東北環境整備組合

D4203 (80 kg)

油圧ユニット

組立図

尺度 1/5

作図沿革

ダイキン工業株式会社

課長	係長	検図	製図	写図

作図 昭和44年4月30日

組立図番



目録番号

整理番号

図面番号

1920187

部番	名称	材質	個数	単重量 (kg)	記	事

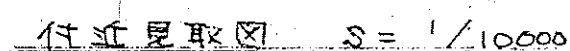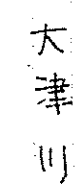


		2 枚の内	泉北環境整備施設組合 殿 し尿浄化槽汚泥前処理装置建設工事 全体配置図及 附近見取図	日 縮 尺 校 図	858.9 1/500
			大阪市西区京町堀 1 丁目 62 番地 山田工業株式会社 電話大阪 06(443)8161 (大代表)	作成者	

内部仕上表


室名	床	巾木	壁	天井
投入室	モルタル塗金網押入	モルタル塗金網押入 H-300	モルタル刷毛塗りアクリル系吹付タイル	合板型枠コンクリート打放しのみ
脱水機室	↑	モルタル塗金網押入 H-100	モルタル塗	↑
操作室	↑	↑ (V.P)	モルタル塗 V.P	軽木下地、PB905EP H=2800
フロッパー室	↑	↑	コンクリート打放しのみ岩綿吹付φ15mm	←
投入槽	モルタル防水金網押入(責任施工)		モルタル防水金網押入(責任施工)	合板型枠コンクリート打放しのみ
汚泥貯槽	↑		↑	↑
汚液貯槽	↑		↑	↑
沈砂槽	↑		↑	↑

外部仕上表


巾木	モルタル塗金網押入 H-500	建具	アルミサッシ&ドア
外壁	モルタル刷毛塗りアクリル系吹付タイル		軽量スチールシャッター
屋根	モルタル防水(責任施工)	樋	流し型VUφ100 扣金物φ1500内外
			鋼鉄製ルフトレシφ100用JH7-7L焼付
大走り	モルタル塗		
汚液貯槽天端スリ	モルタル防水(責任施工)		
壁木	防水モルタル塗金網押入		
サッシ面台	↑		

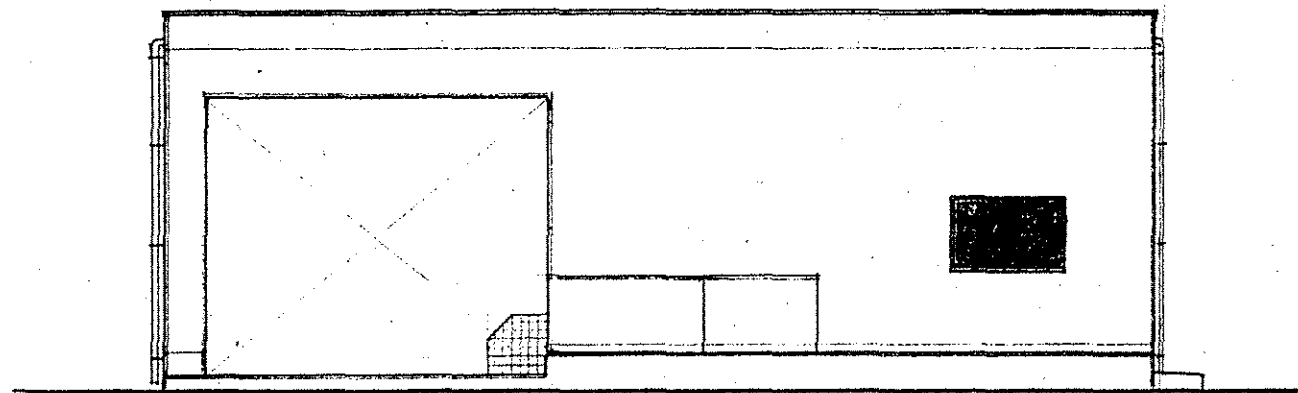


立面図 S=1/100

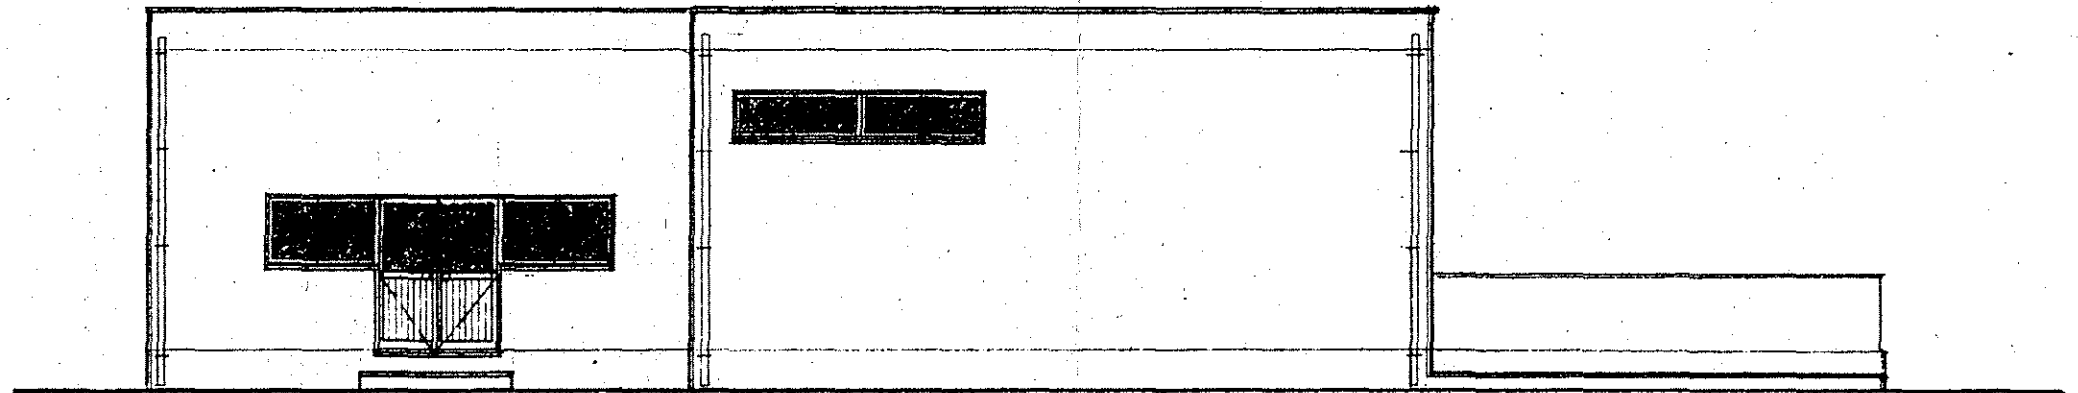

立面図 S=1/100

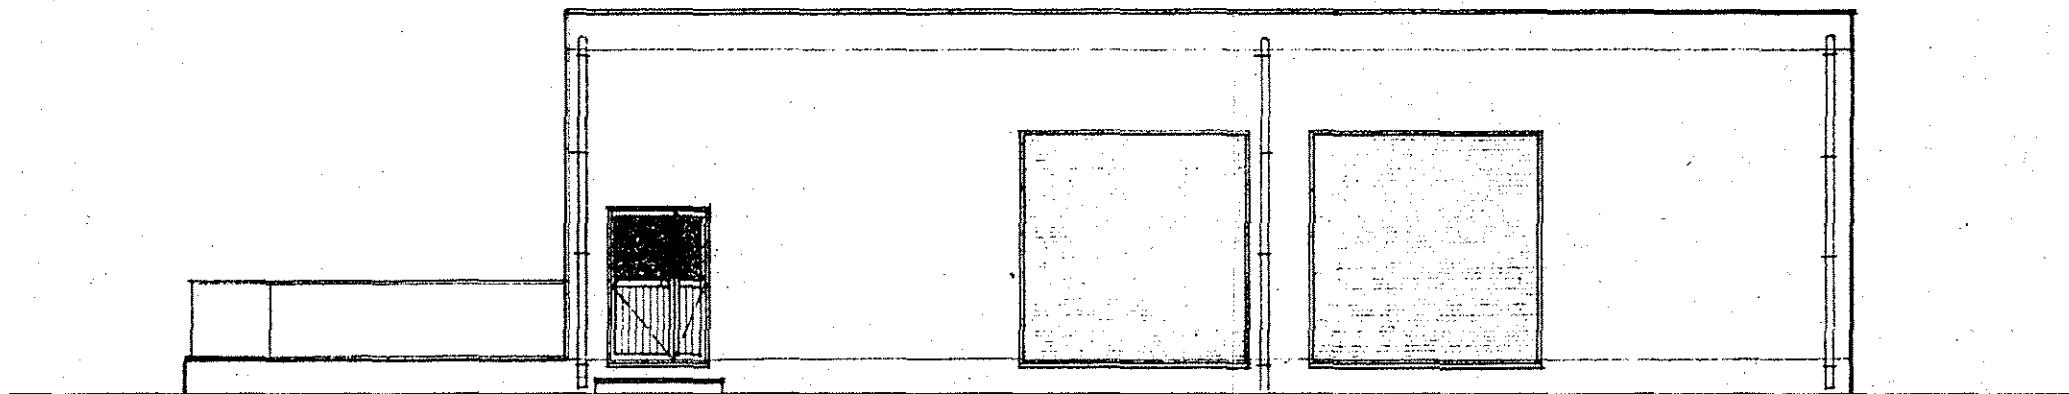


立面図 S=1/100

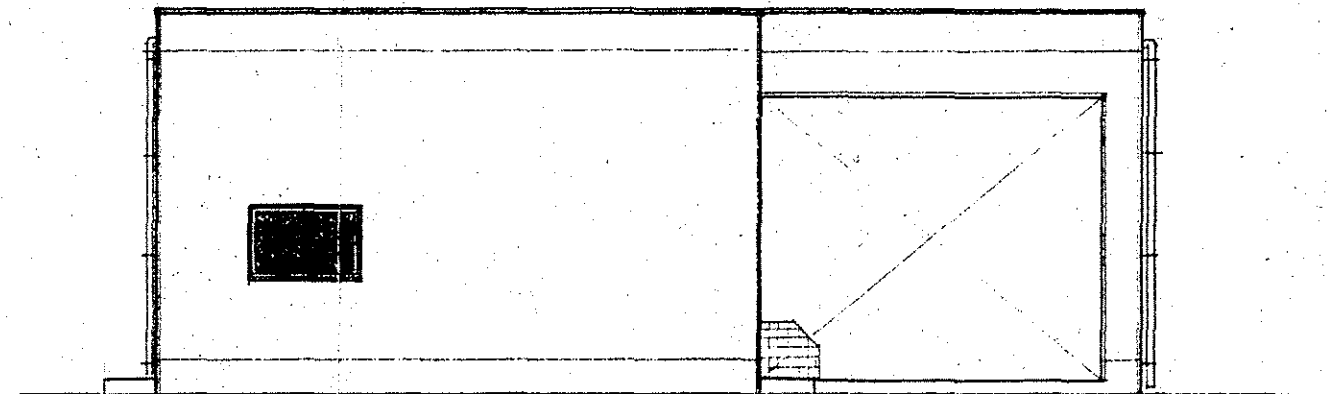

立面図 S=1/100


3	泉北環境整備施設組合 殿	日	56--
	し尿浄化槽汚泥前処理装置建設工事	縮尺	1/100
	立面図 仕上表	校	
	枚の内	図	
	大阪府西区京町堀 1 丁目 62 番地	作成者	
	山田工業株式会社 電話大阪 06(443)8161(大代表)		

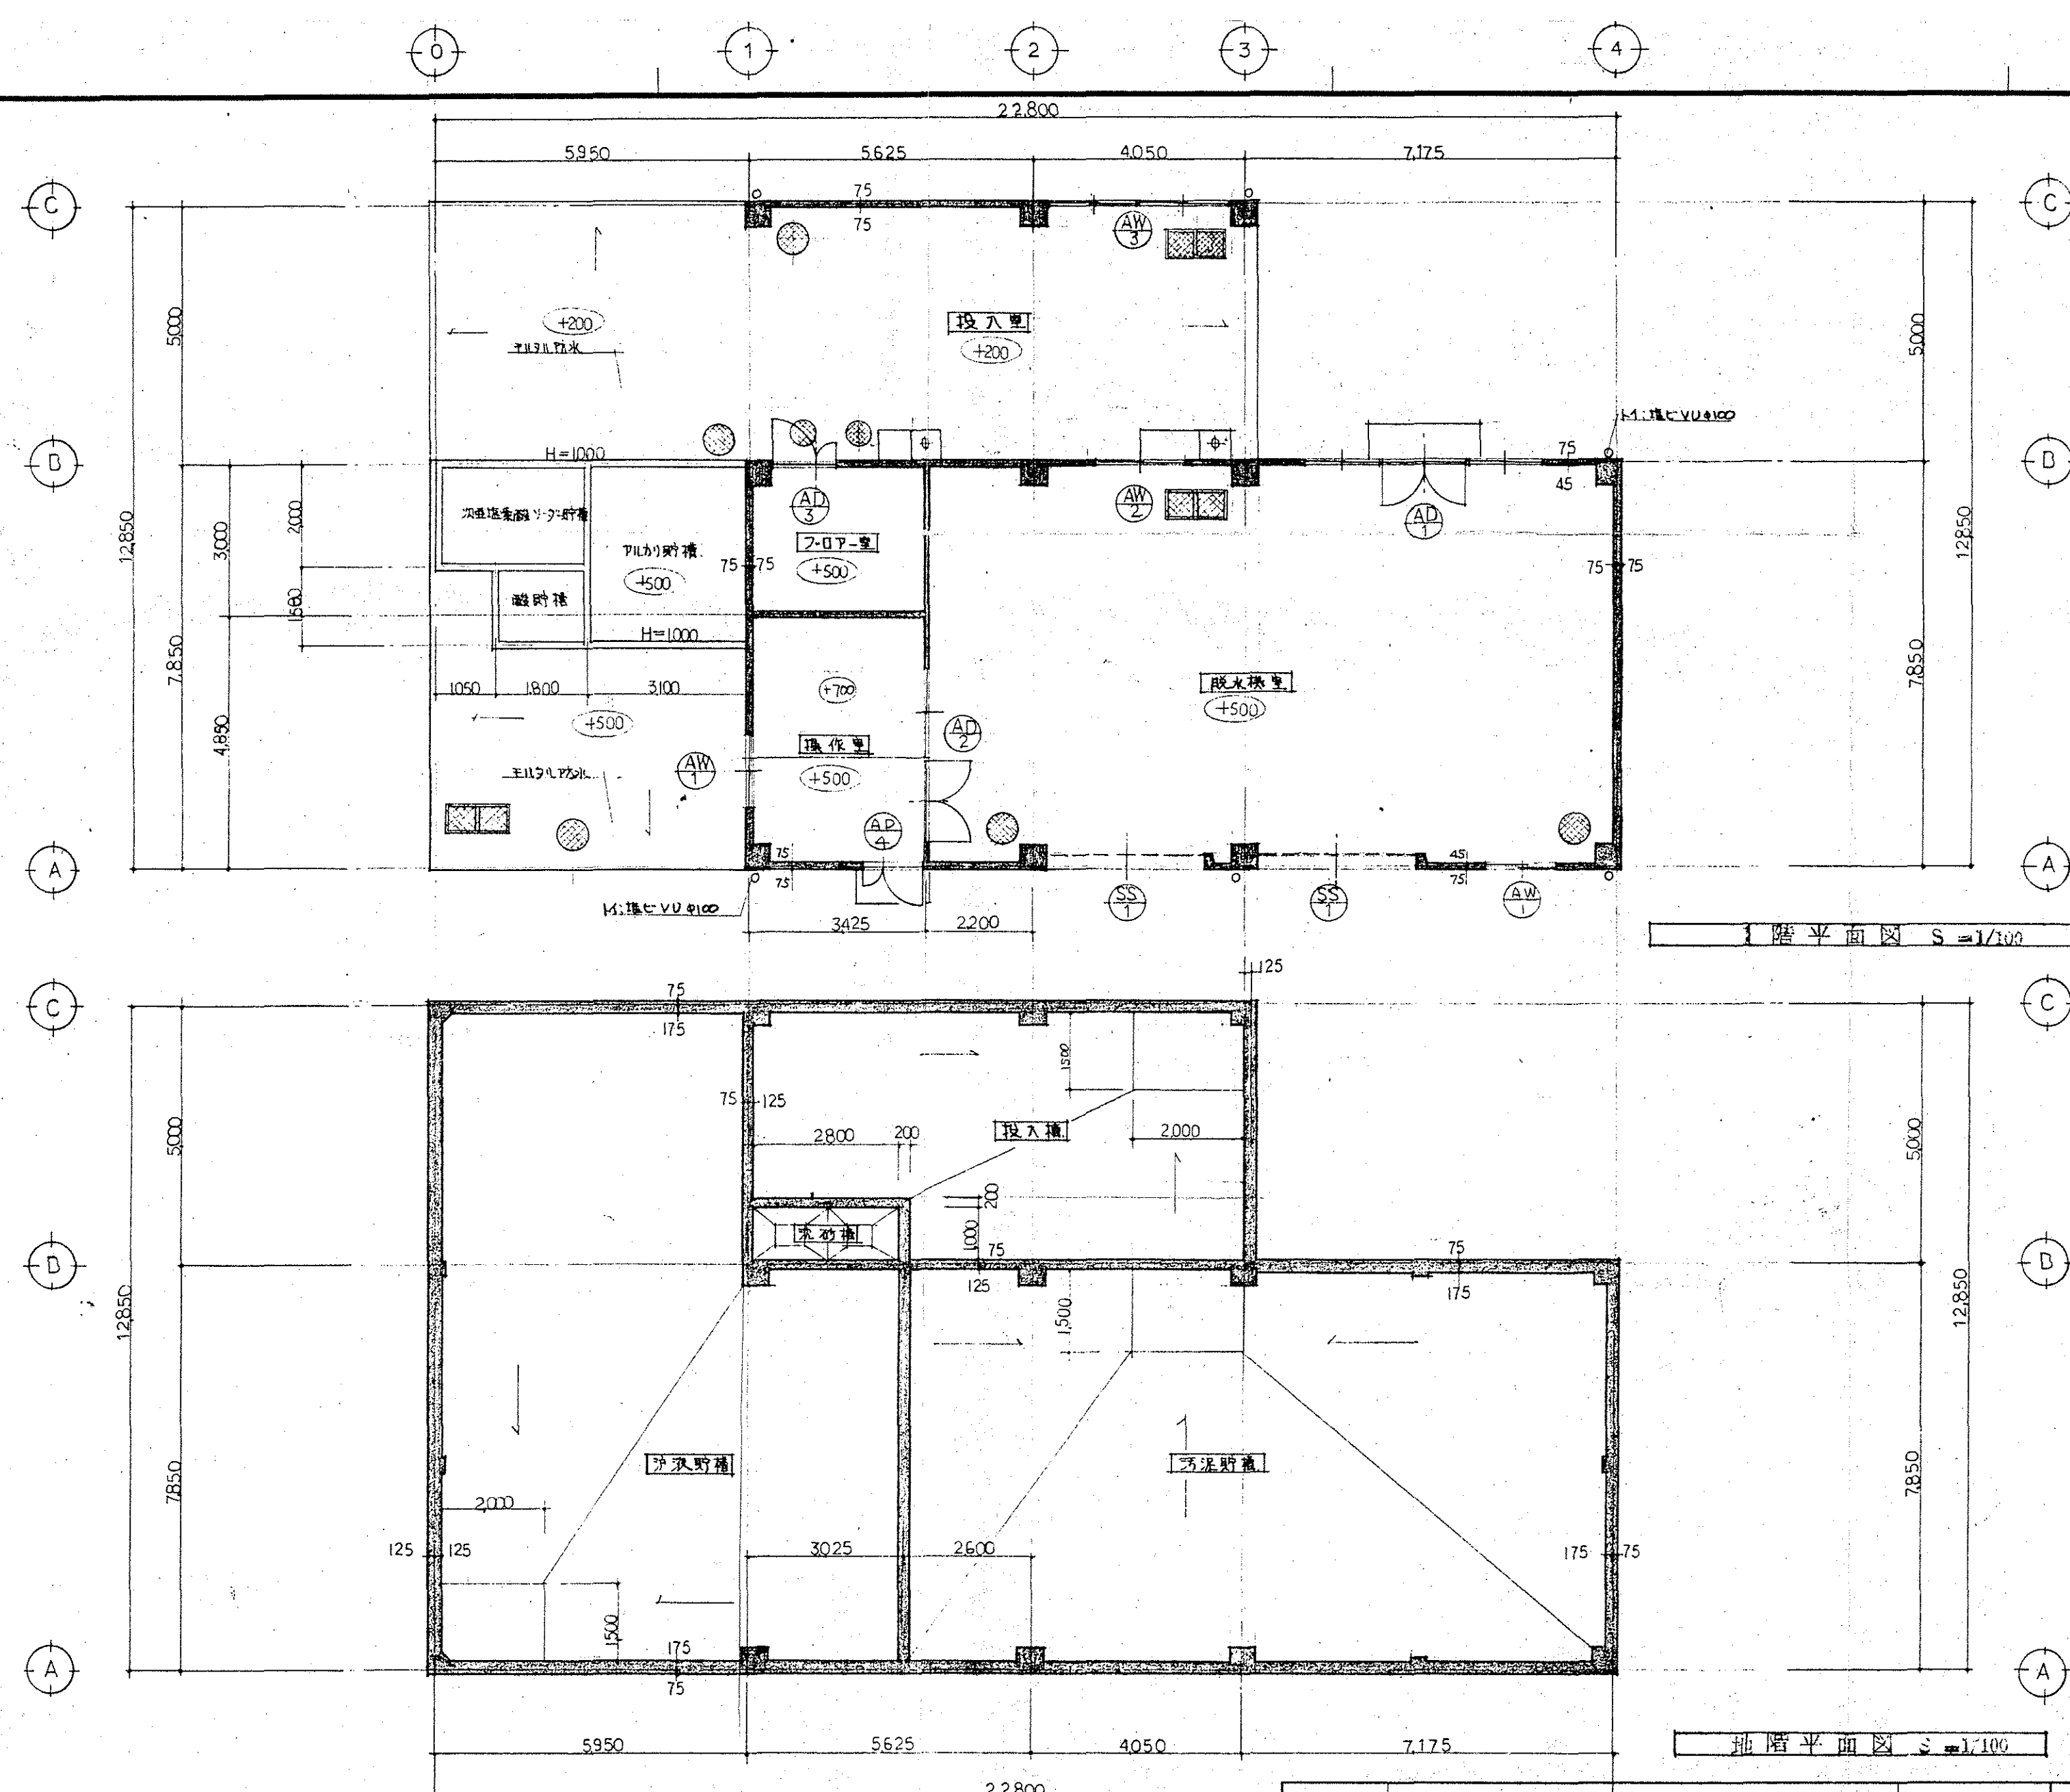

(±0) 設計G.L.の高低差



建築面積		181.80 M ²
床面積		
地階	22.750 × 7.750 =	176.31
	15.750 × 5.000 =	78.75
	計	255.06 M ²
1階	9.675 × 12.850 =	124.32
	5.000 × 0.175 =	0.88
	4.050 × 0.015 =	0.06
	7.175 × 7.880 =	56.54
計		181.80 M ²
合計		436.86 M ²

4	泉北環境整備施設組合	日	56-
	し尿浄化槽汚泥前処理装置建設工事	概	1/100
	平面図	校	
		図	
大阪府大阪市西区京町堀1丁目62番地		作成者	
山田工業株式会社 電話大阪 06(443)8161(大代表)			

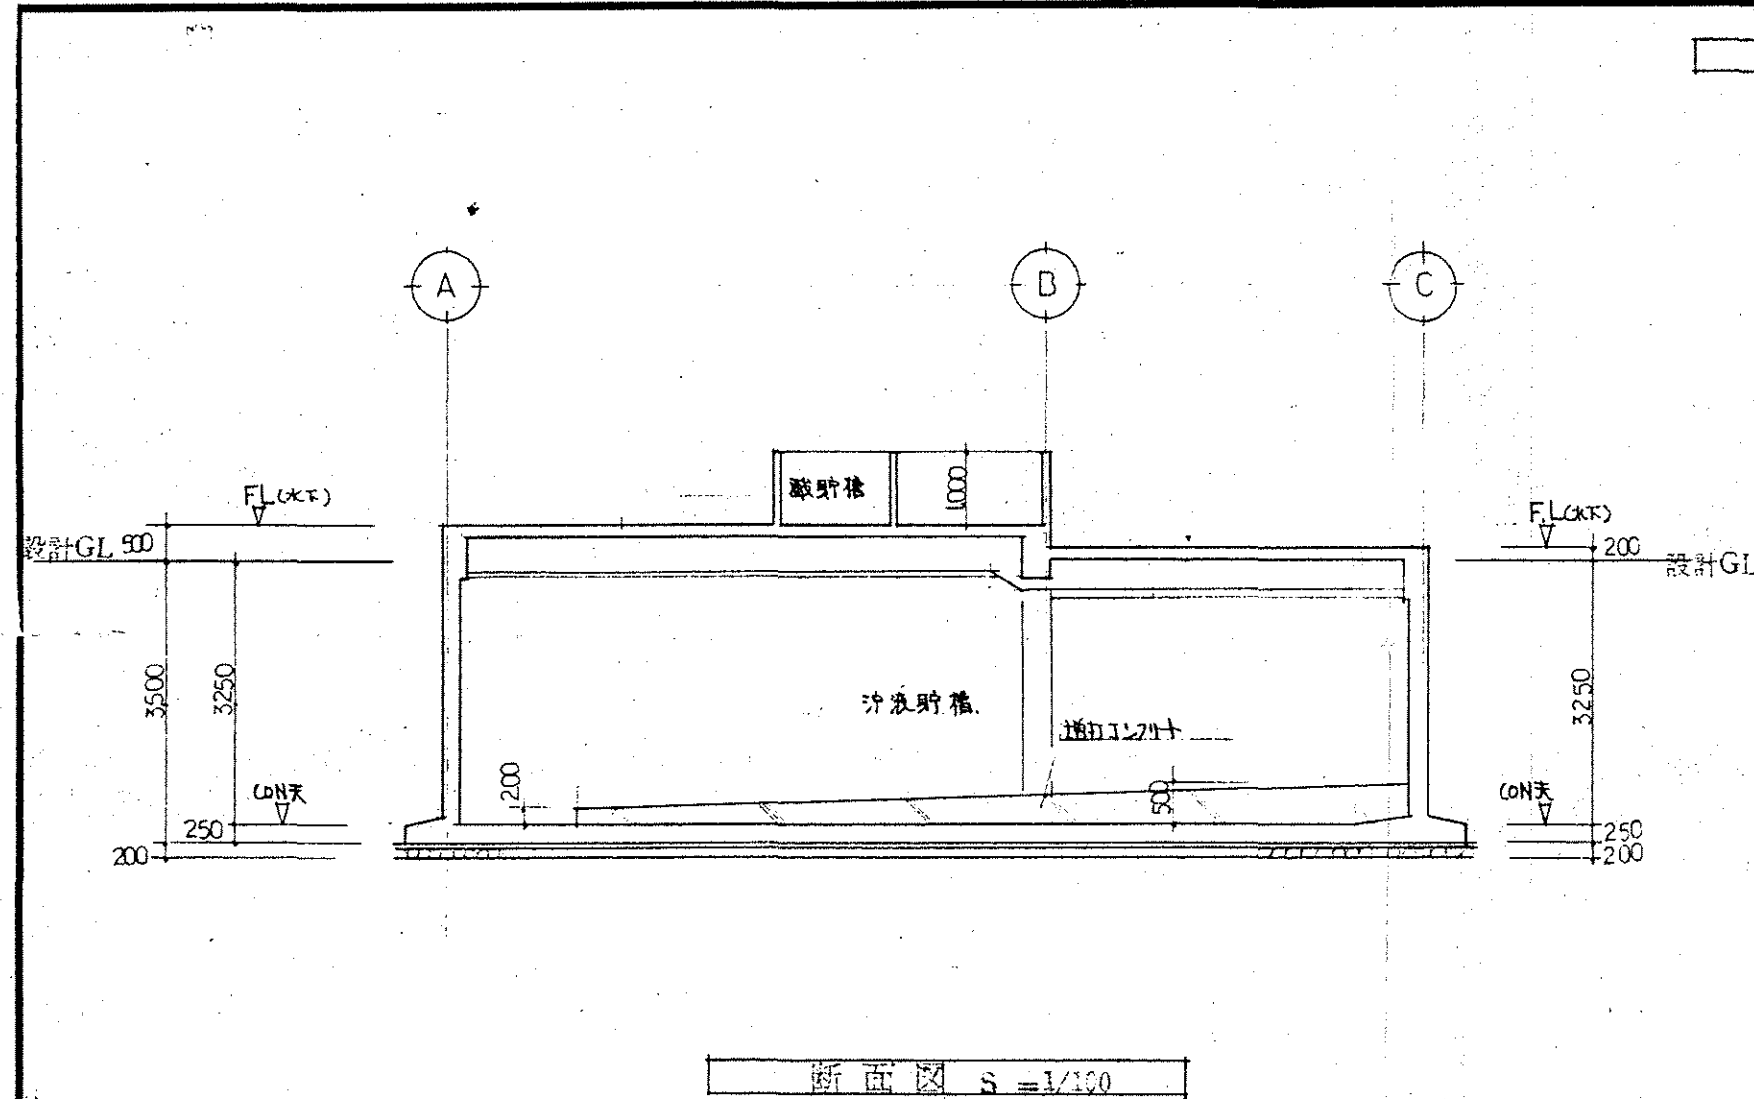


建具表

符号	数量	形状	名称	寸法		見込	材種	硝子	附屬金物	備考
				W (M)	H (M)					
AD 1	1		両面キリパネル 袖引け付	4.540	900 2.000	70	アルミ	ラフワイヤ-6.8mm		シリコン樹脂、丁番 フラスコ、トアセック、クレセント 腰アルミパネル
AD 2	1		両面キリパネル 片袖引け付	3.270	900 2.500	70	↑	↑		窓錠、横王、丁番、フラスコ トアセック、クレセント 腰アルミパネル
AD 3	1		親子用キリフラッシュ	1.200	2.000	70	↑			シリコン樹脂、横王、フラスコ トアセック、クレセント セミガラス扉
AD 4	1		親子用キリパネル	1.200	2.000	70	↑	ラフワイヤ-6.8mm		シリコン樹脂、横王、フラスコ トアセック、クレセント 腰アルミパネル
AW 1	2		引け付	1.400	900	70	↑	↑		クレセント
AW 2	1		↑	1.600	900	70	↑	↑		クレセント
AW 3	1		2連引け付	3.450	600	70	↑	↑		
SS 1	2		軽量スリットシャッター	3.000	3.000		スチール			シャッターケース スラットφ8mm、スリット使用 他、鉄付、閉鎖品一式

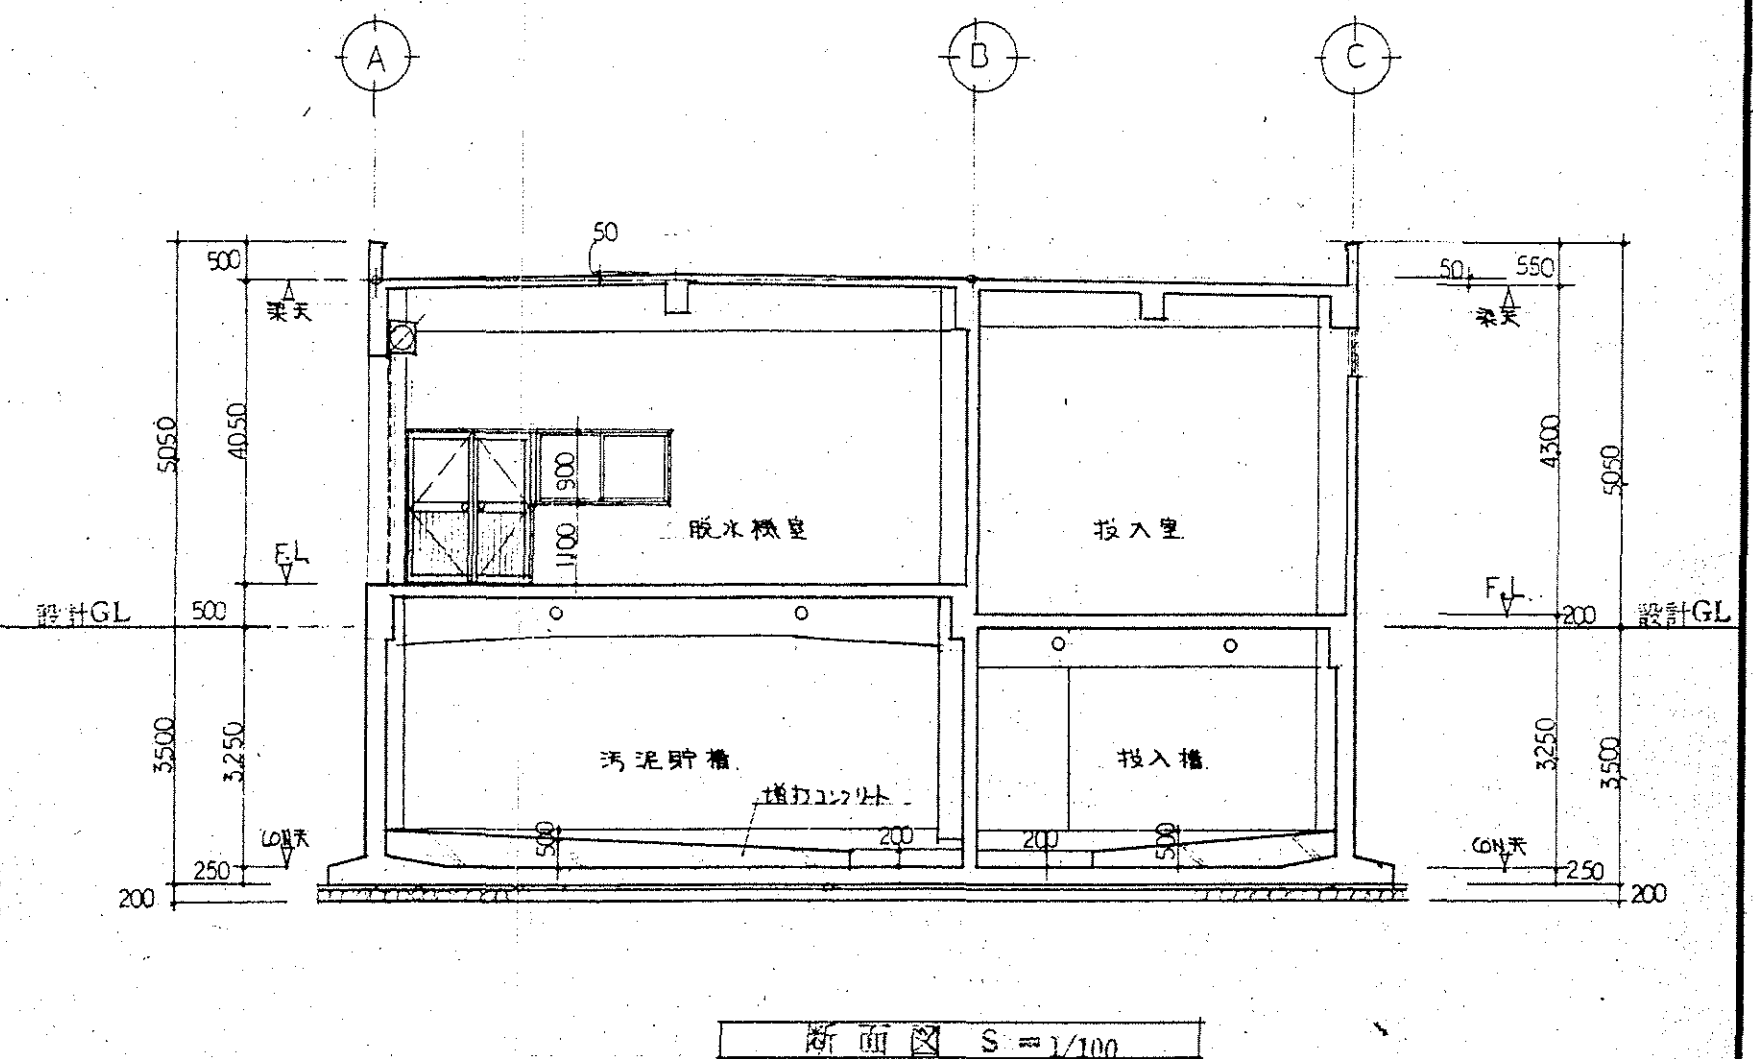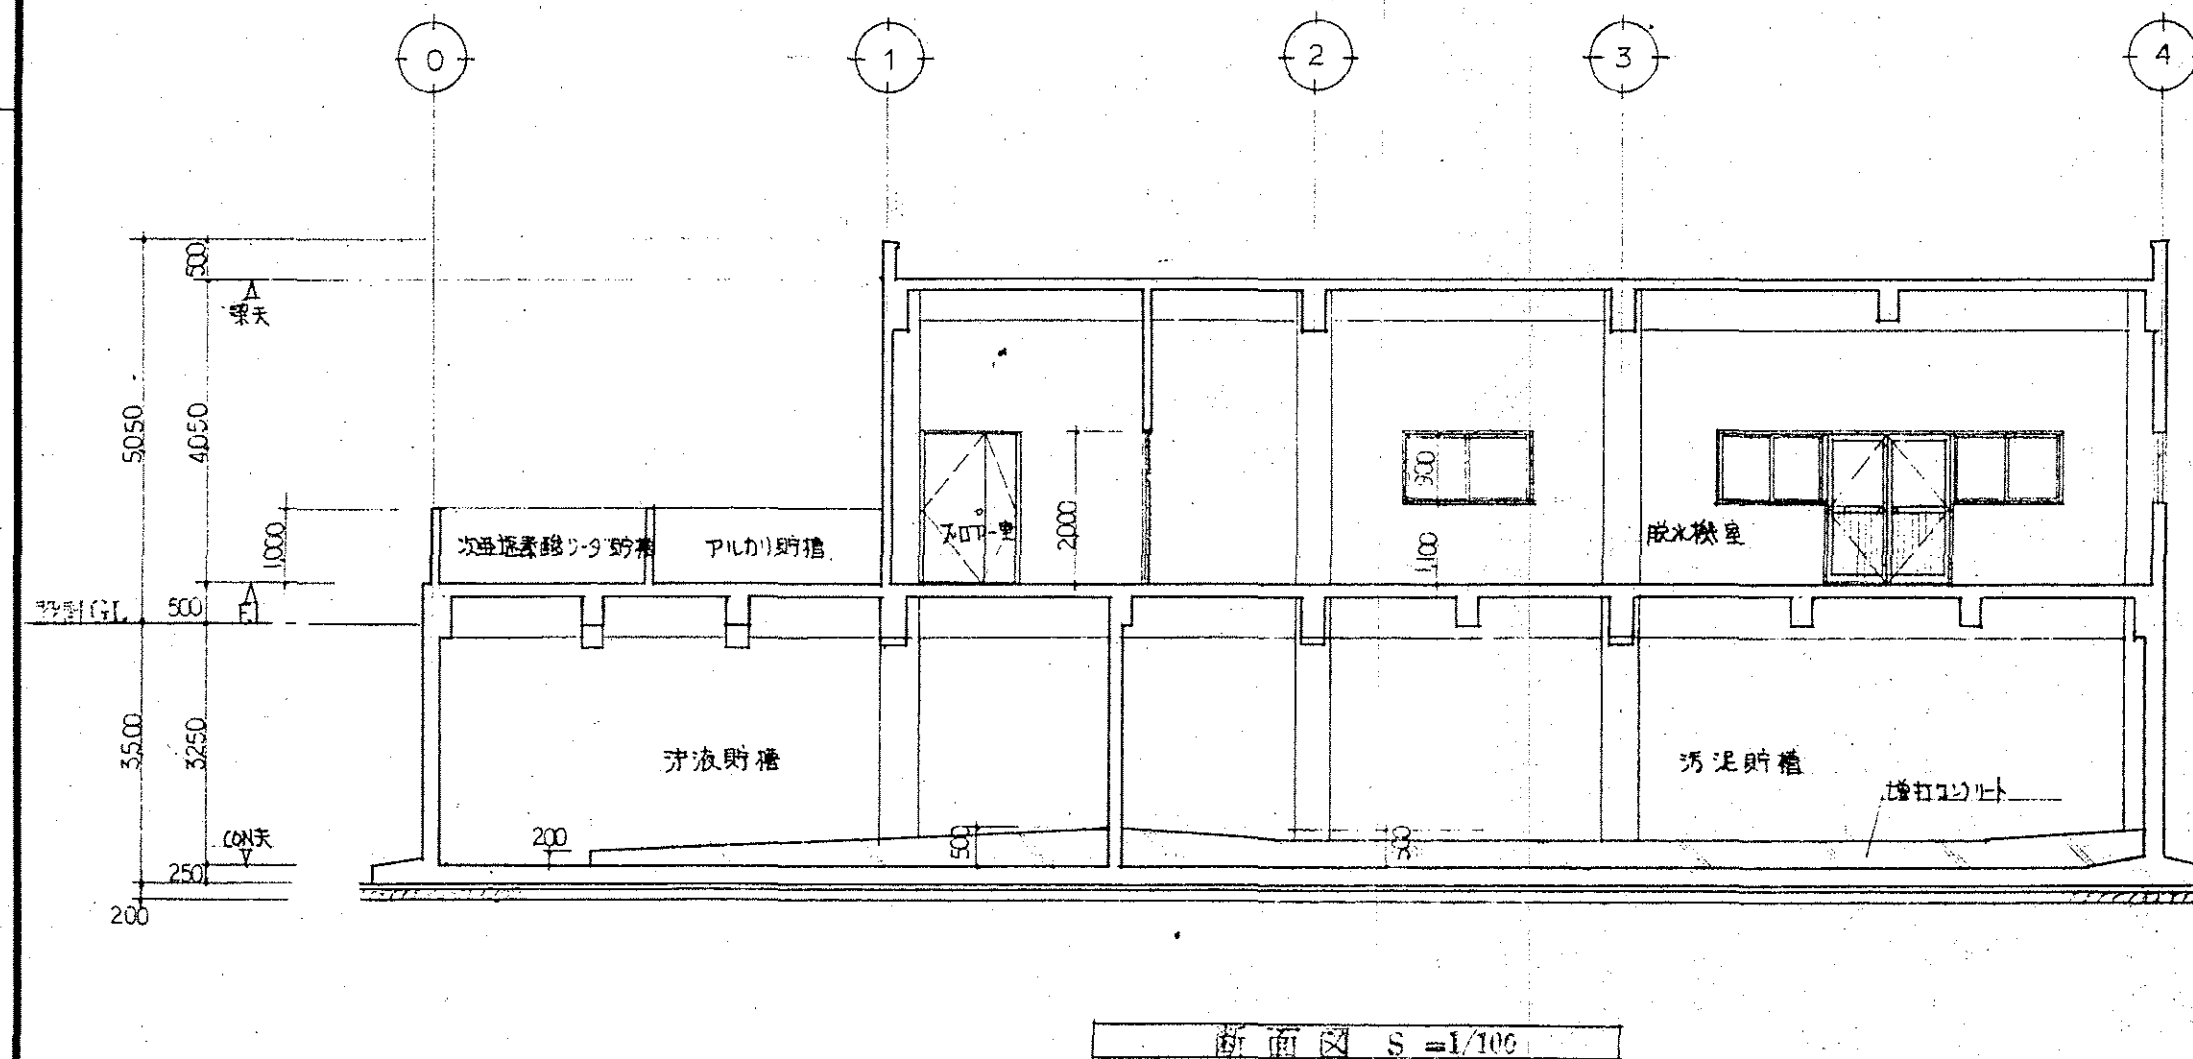

■ 地階貯槽内配入方法はCON天である。

5	泉北環境整備施設組合 殿	日 56-
枚の内	し尿浄化槽汚泥前処理装置建設工事	縮尺 1/100
大阪府京都市西京町1丁目62番地	断面図・建具表	校 図
山田工業株式会社 電話大阪 06(443)8181(大代表)	作成者	作成者

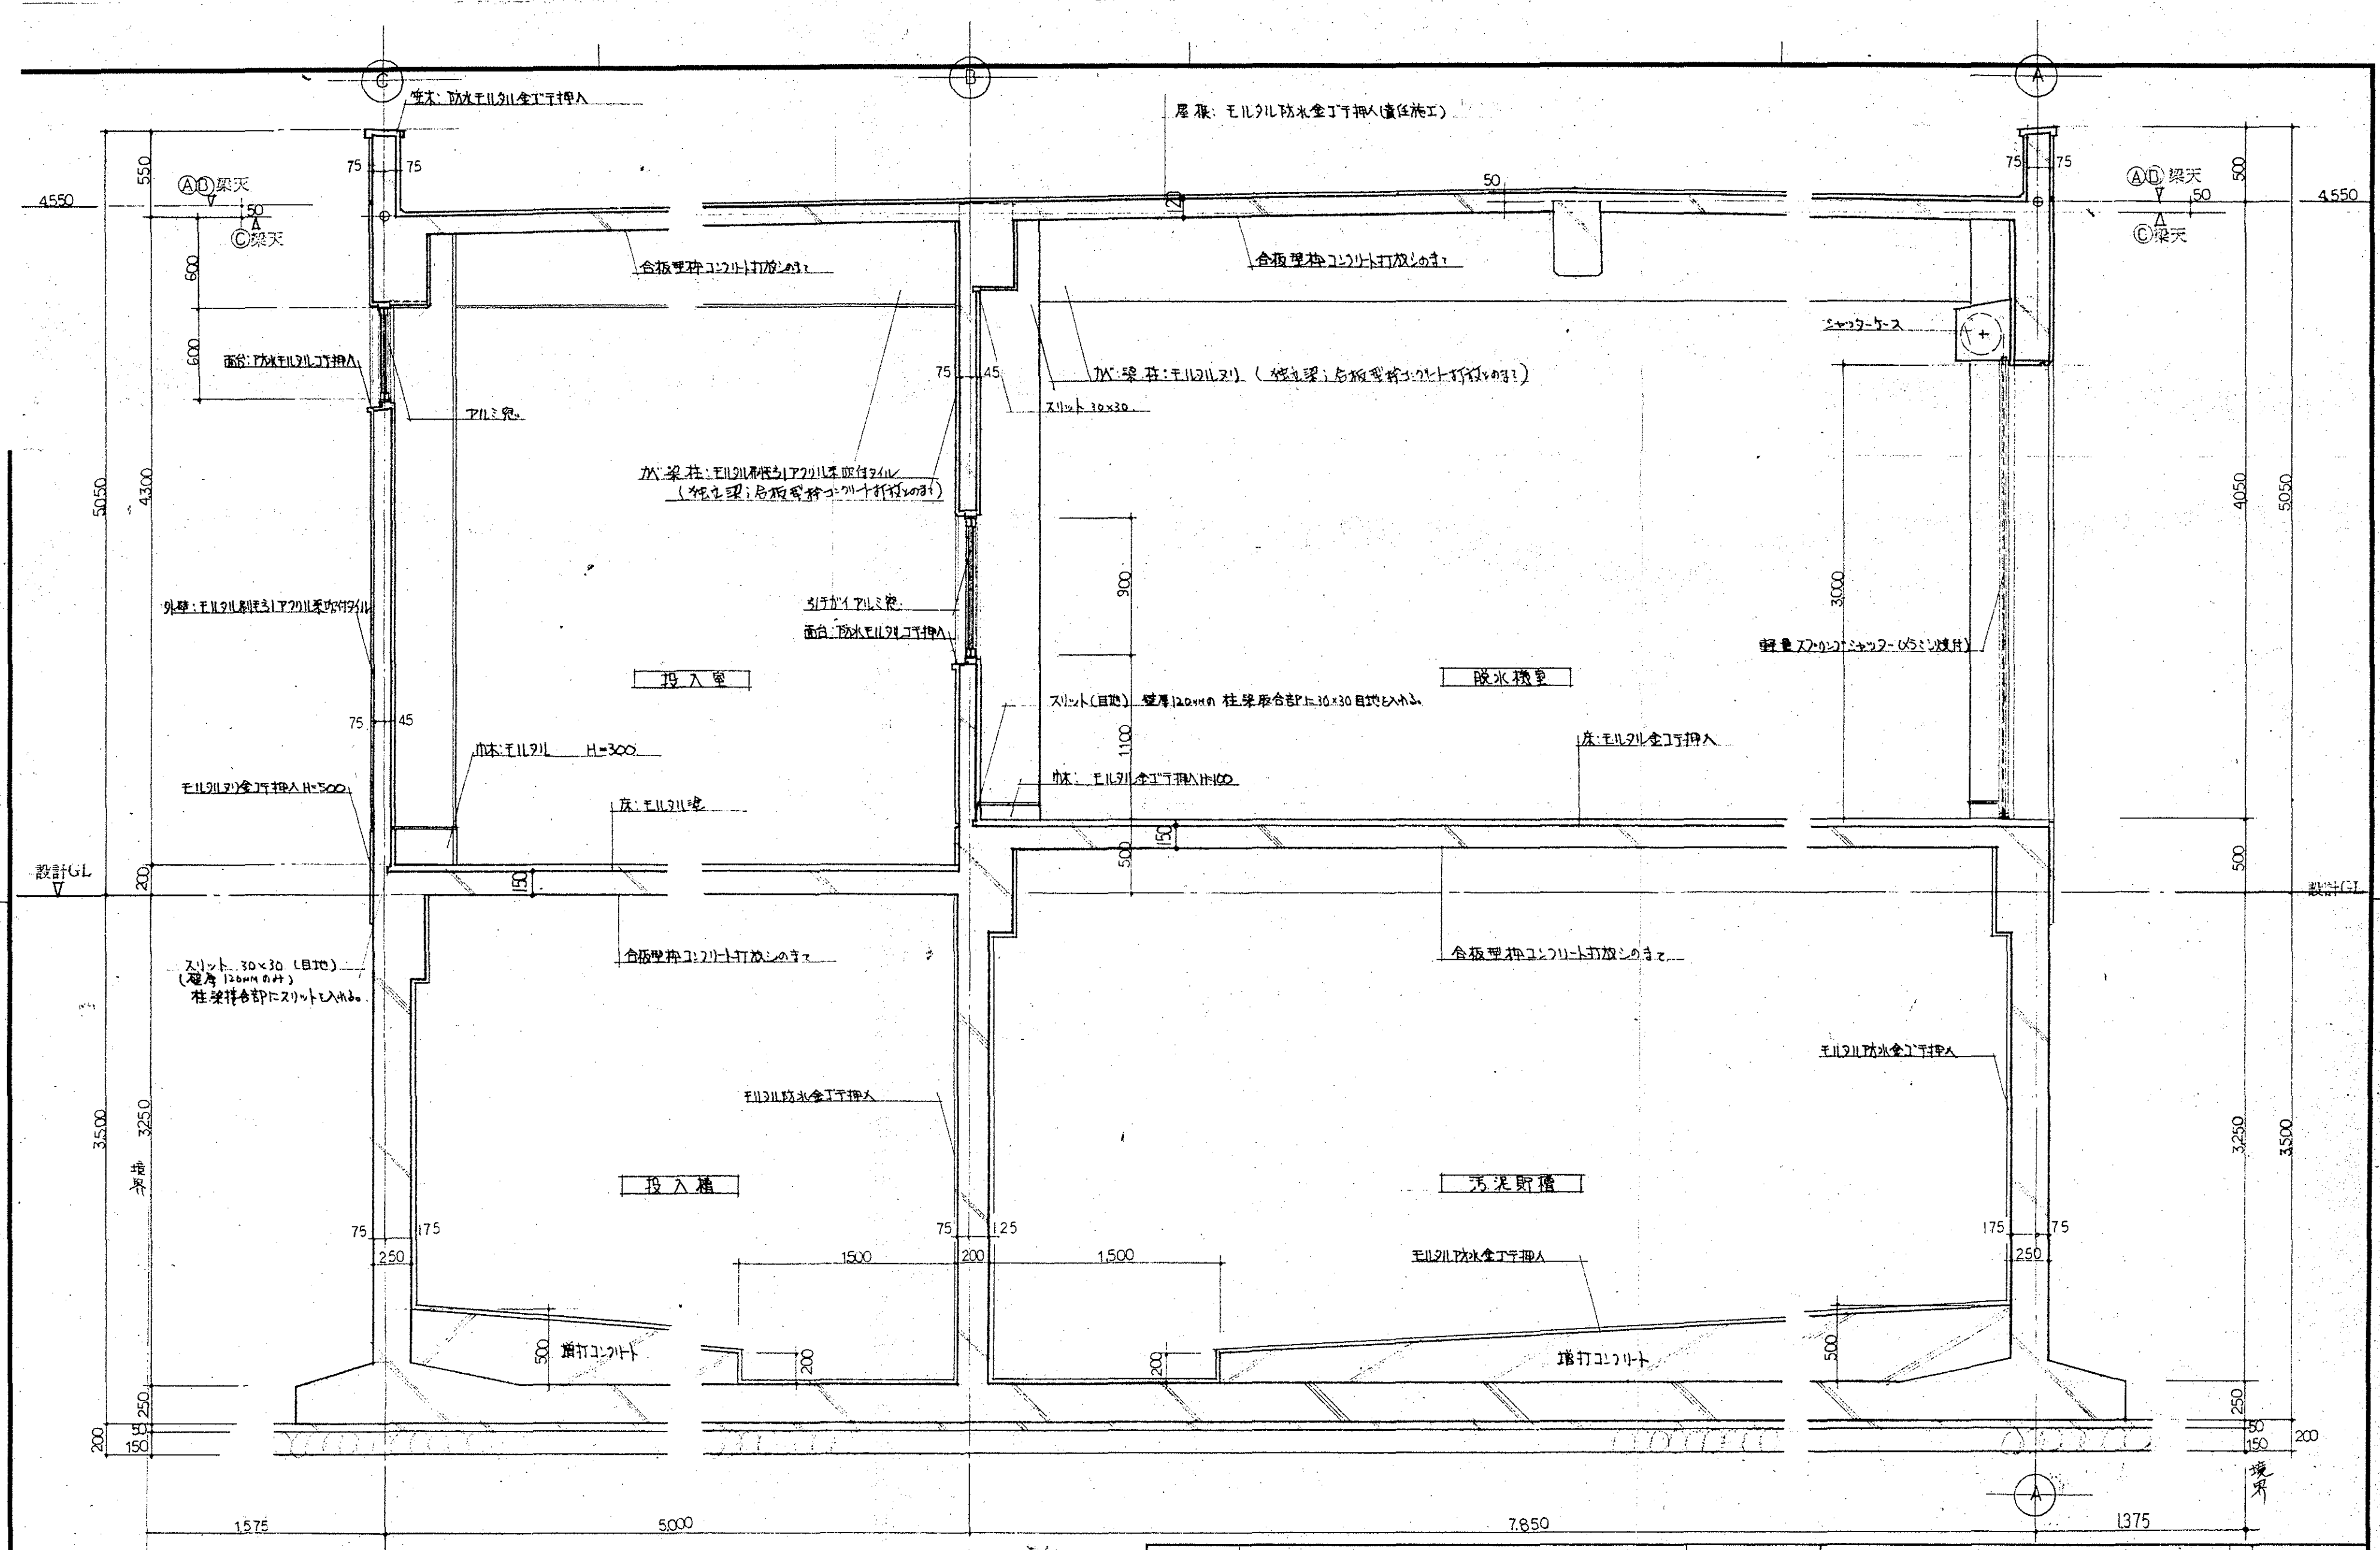

矩計図 S 1/30

6	泉北環境整備施設組合 尿浄化槽汚泥前処理装置建設工事	矩計図	日	56-
			縮	1/30
			尺	
			校	
枚の内	大阪市西区京町堀1丁目62番地	作成者		
山田工業株式会社	電話大阪 06(443)8161 (大代表)			