


記号	来	歴	年月日	製図	設計	審査	承認


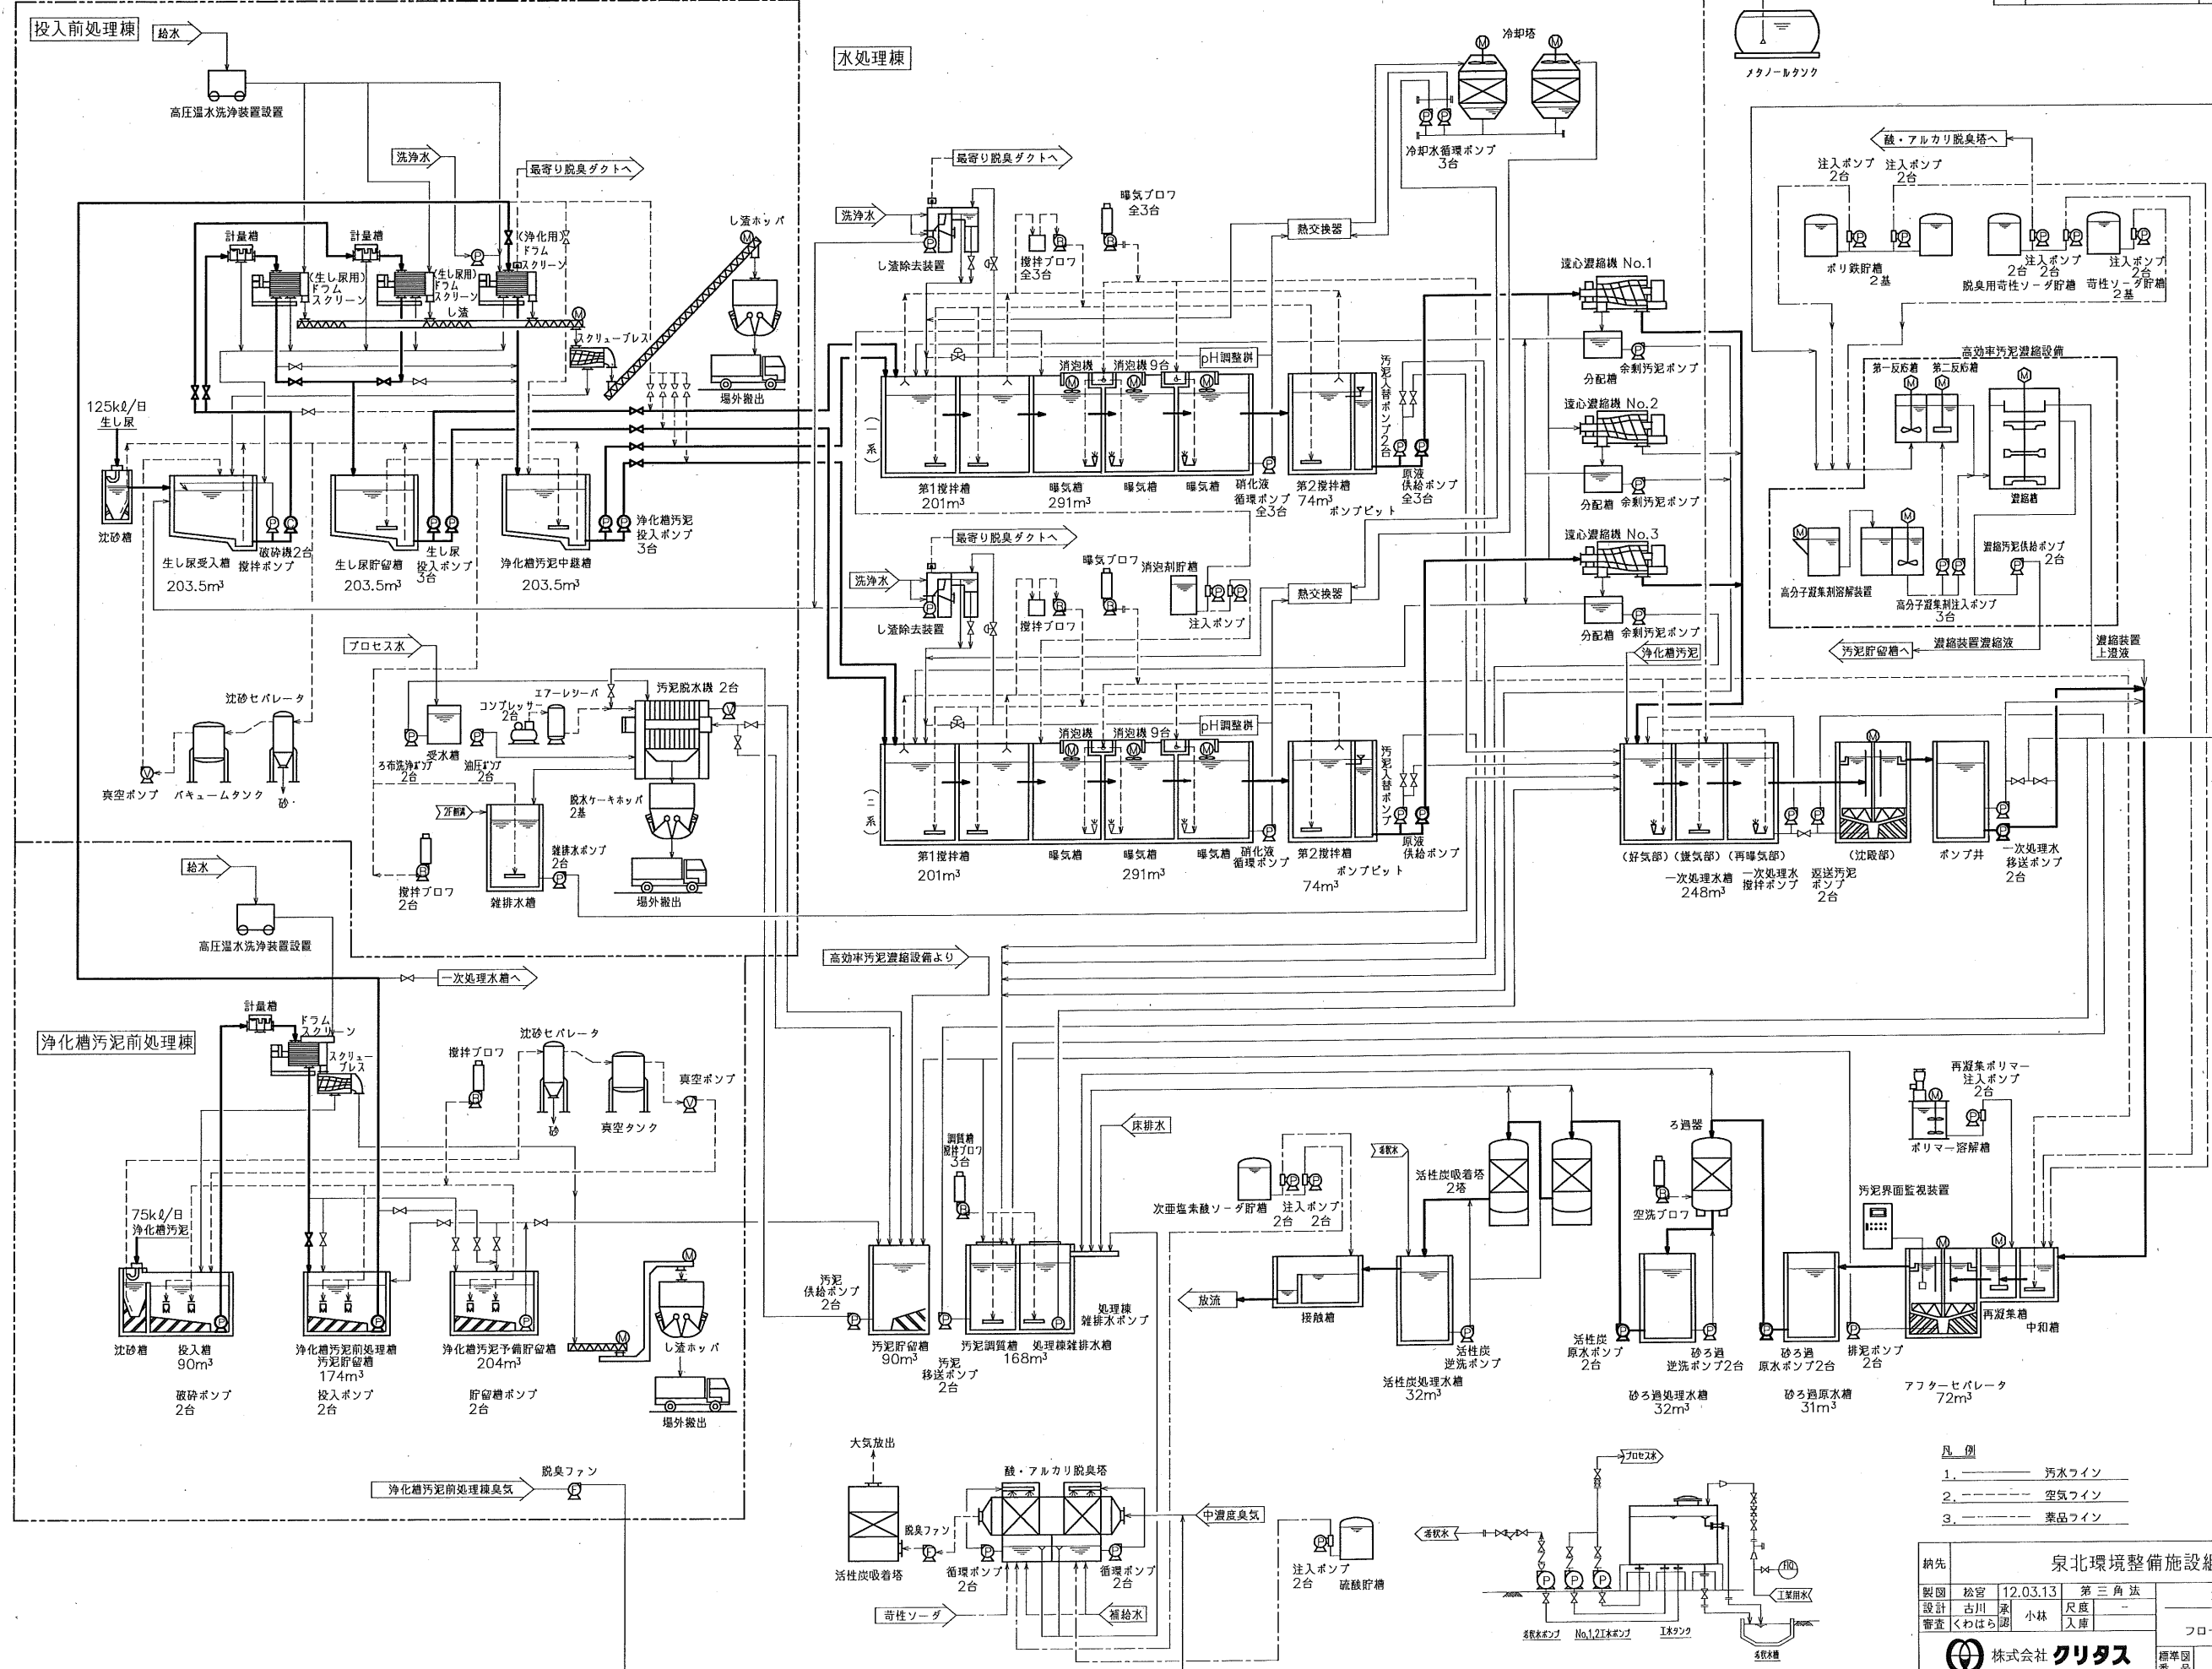


凡例
 1. 汚水ライン
 2. 空気ライン
 3. 薬品ライン

納先	京北環境整備施設組合 殿		
製図	松宮	12.03.13	第三角法
設計	古川	尺度	第1事務所 処理施設
審査	くわはら	小林	入庫
フローシート			200kℓ/日
株式会社 クリタス			標準図 番号
図面 番号			出図

図面 番号 H001

記号	来	歴	年月日	製図	設計	審査	承認

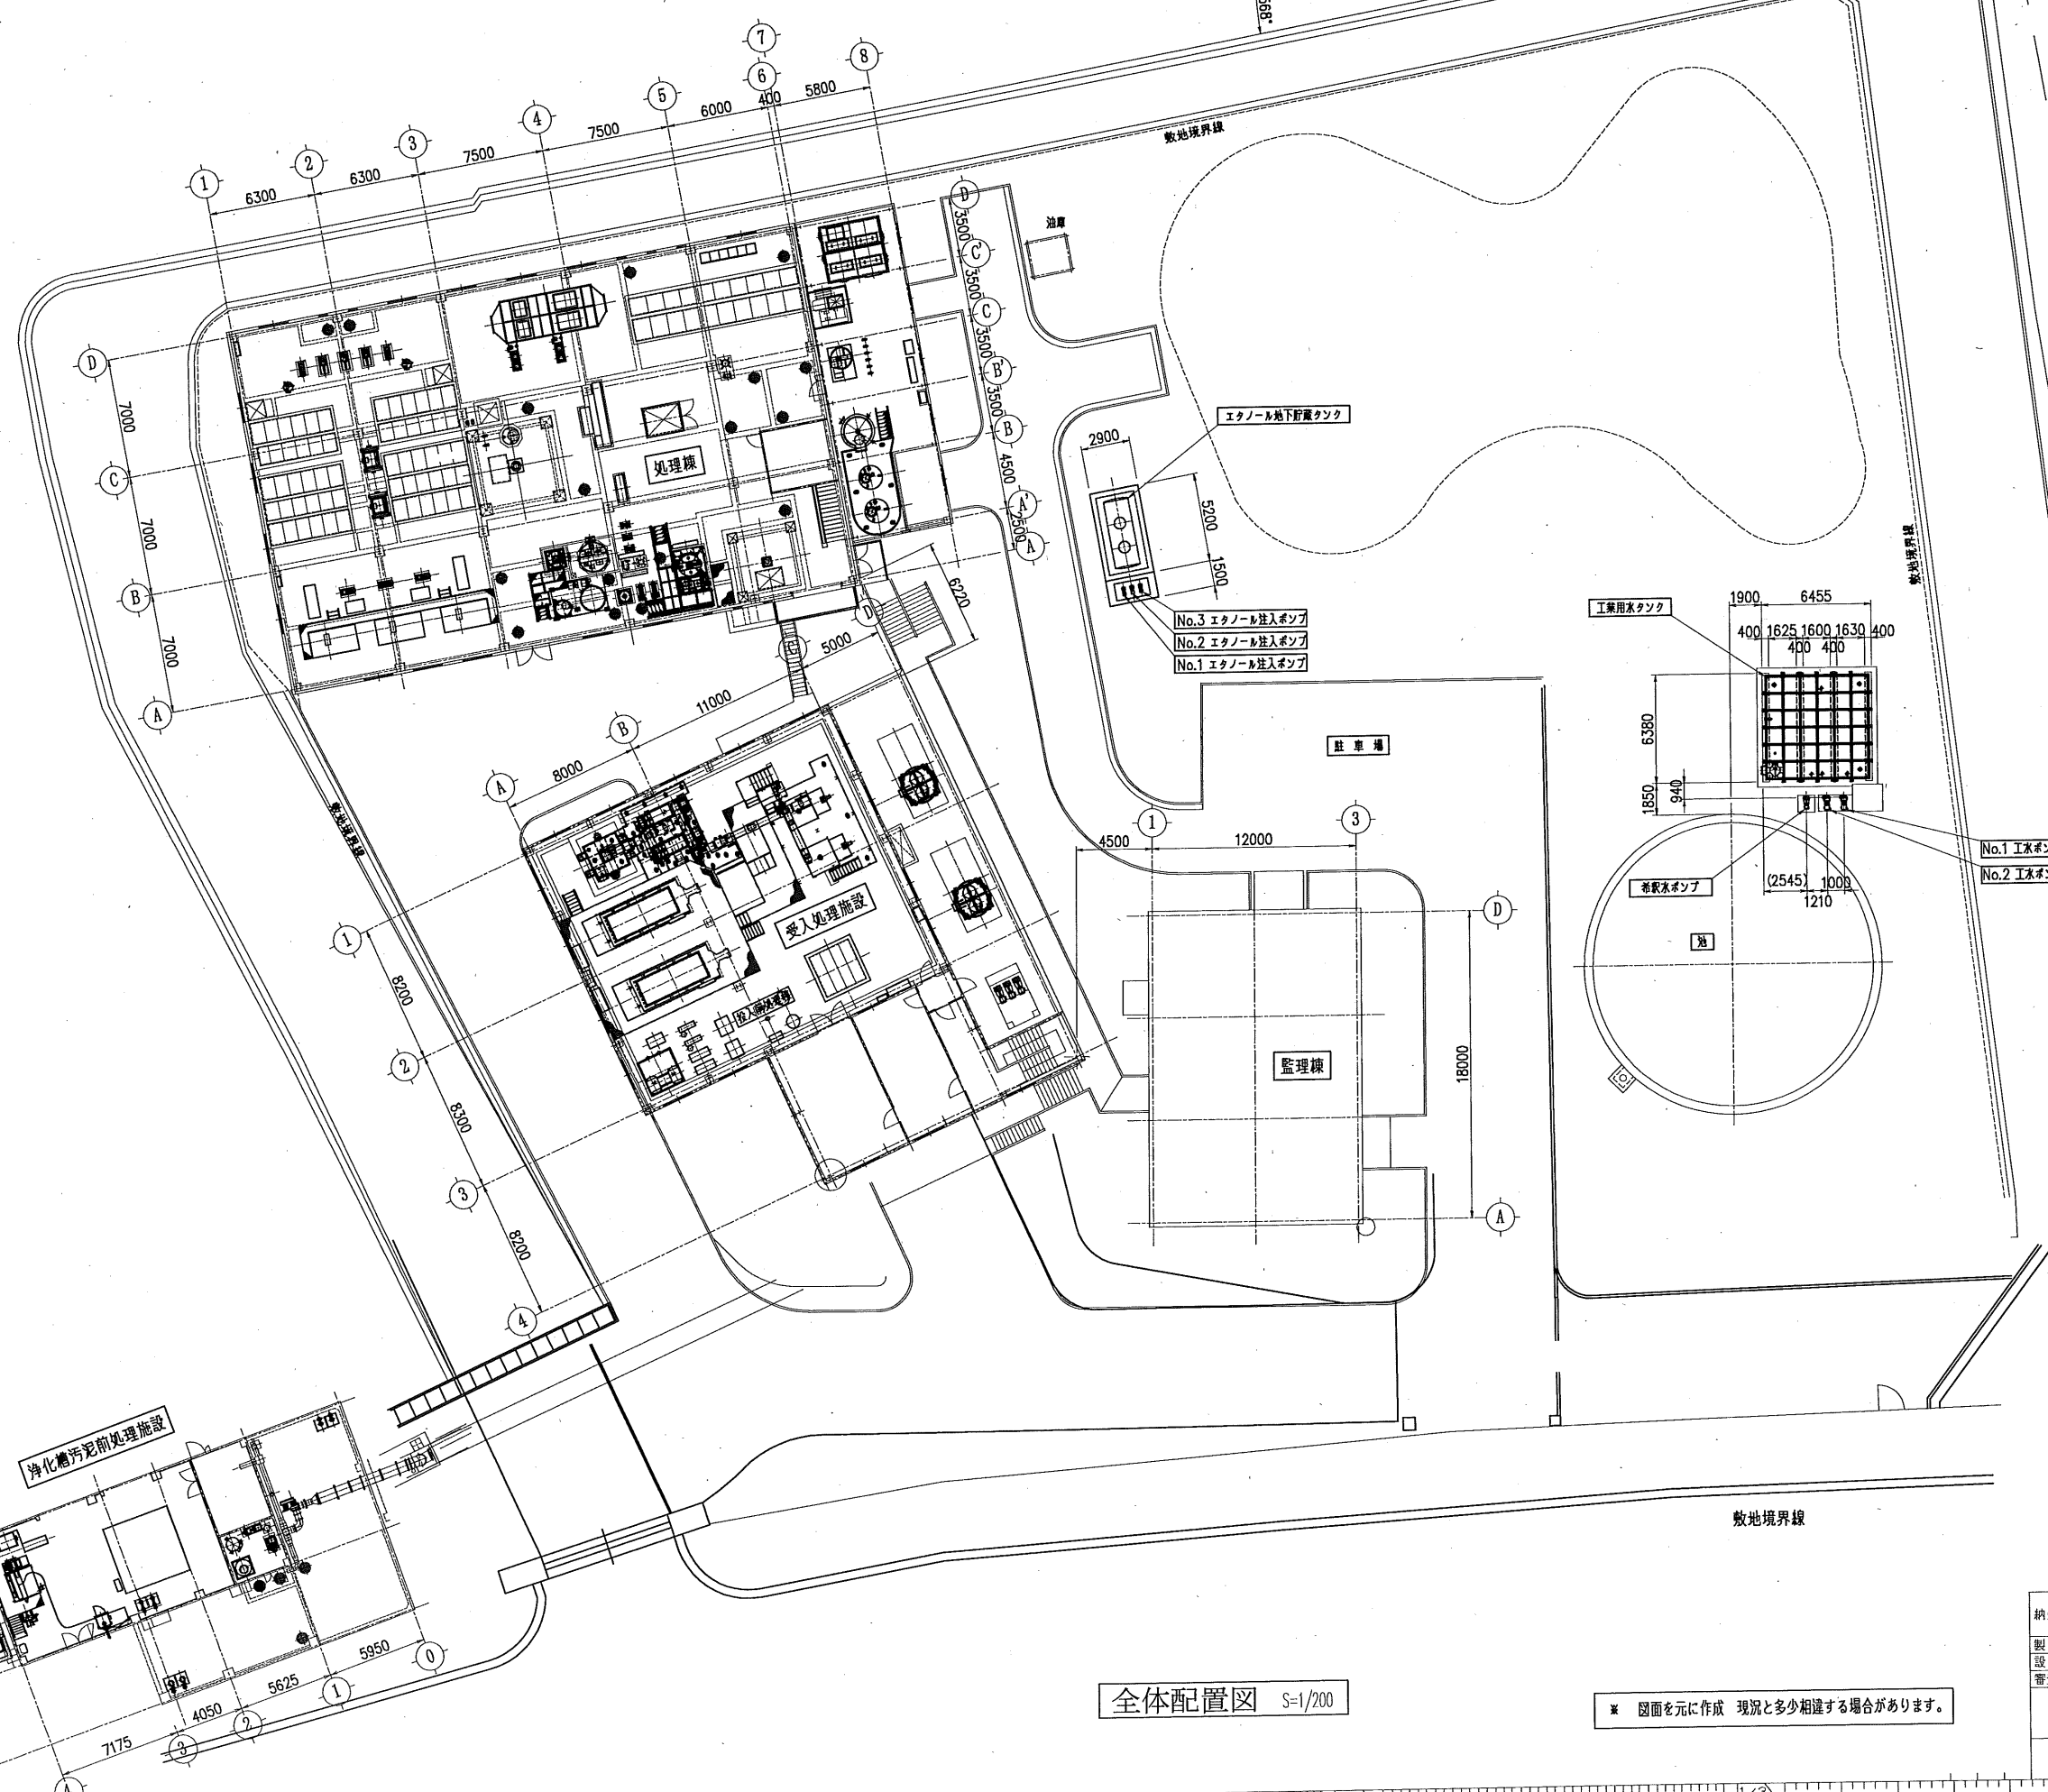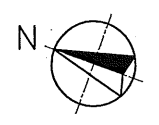


全体配置図 S=1/200

※ 図面を元に作成 現況と多少相違する場合があります。


納先 泉北環境整備施設組合 殿			
製図	高橋 12.03.01	第三角法	全体平面配置図
設計	永島 承認	尺度 1/200	
審査	入庫		
株式会社 クリタス		標準図 番号	出 図
図面 番号 XX-XXXXXX-HXXX		改訂	

記号	来	歴	年月日	製図	設計	審査	承認

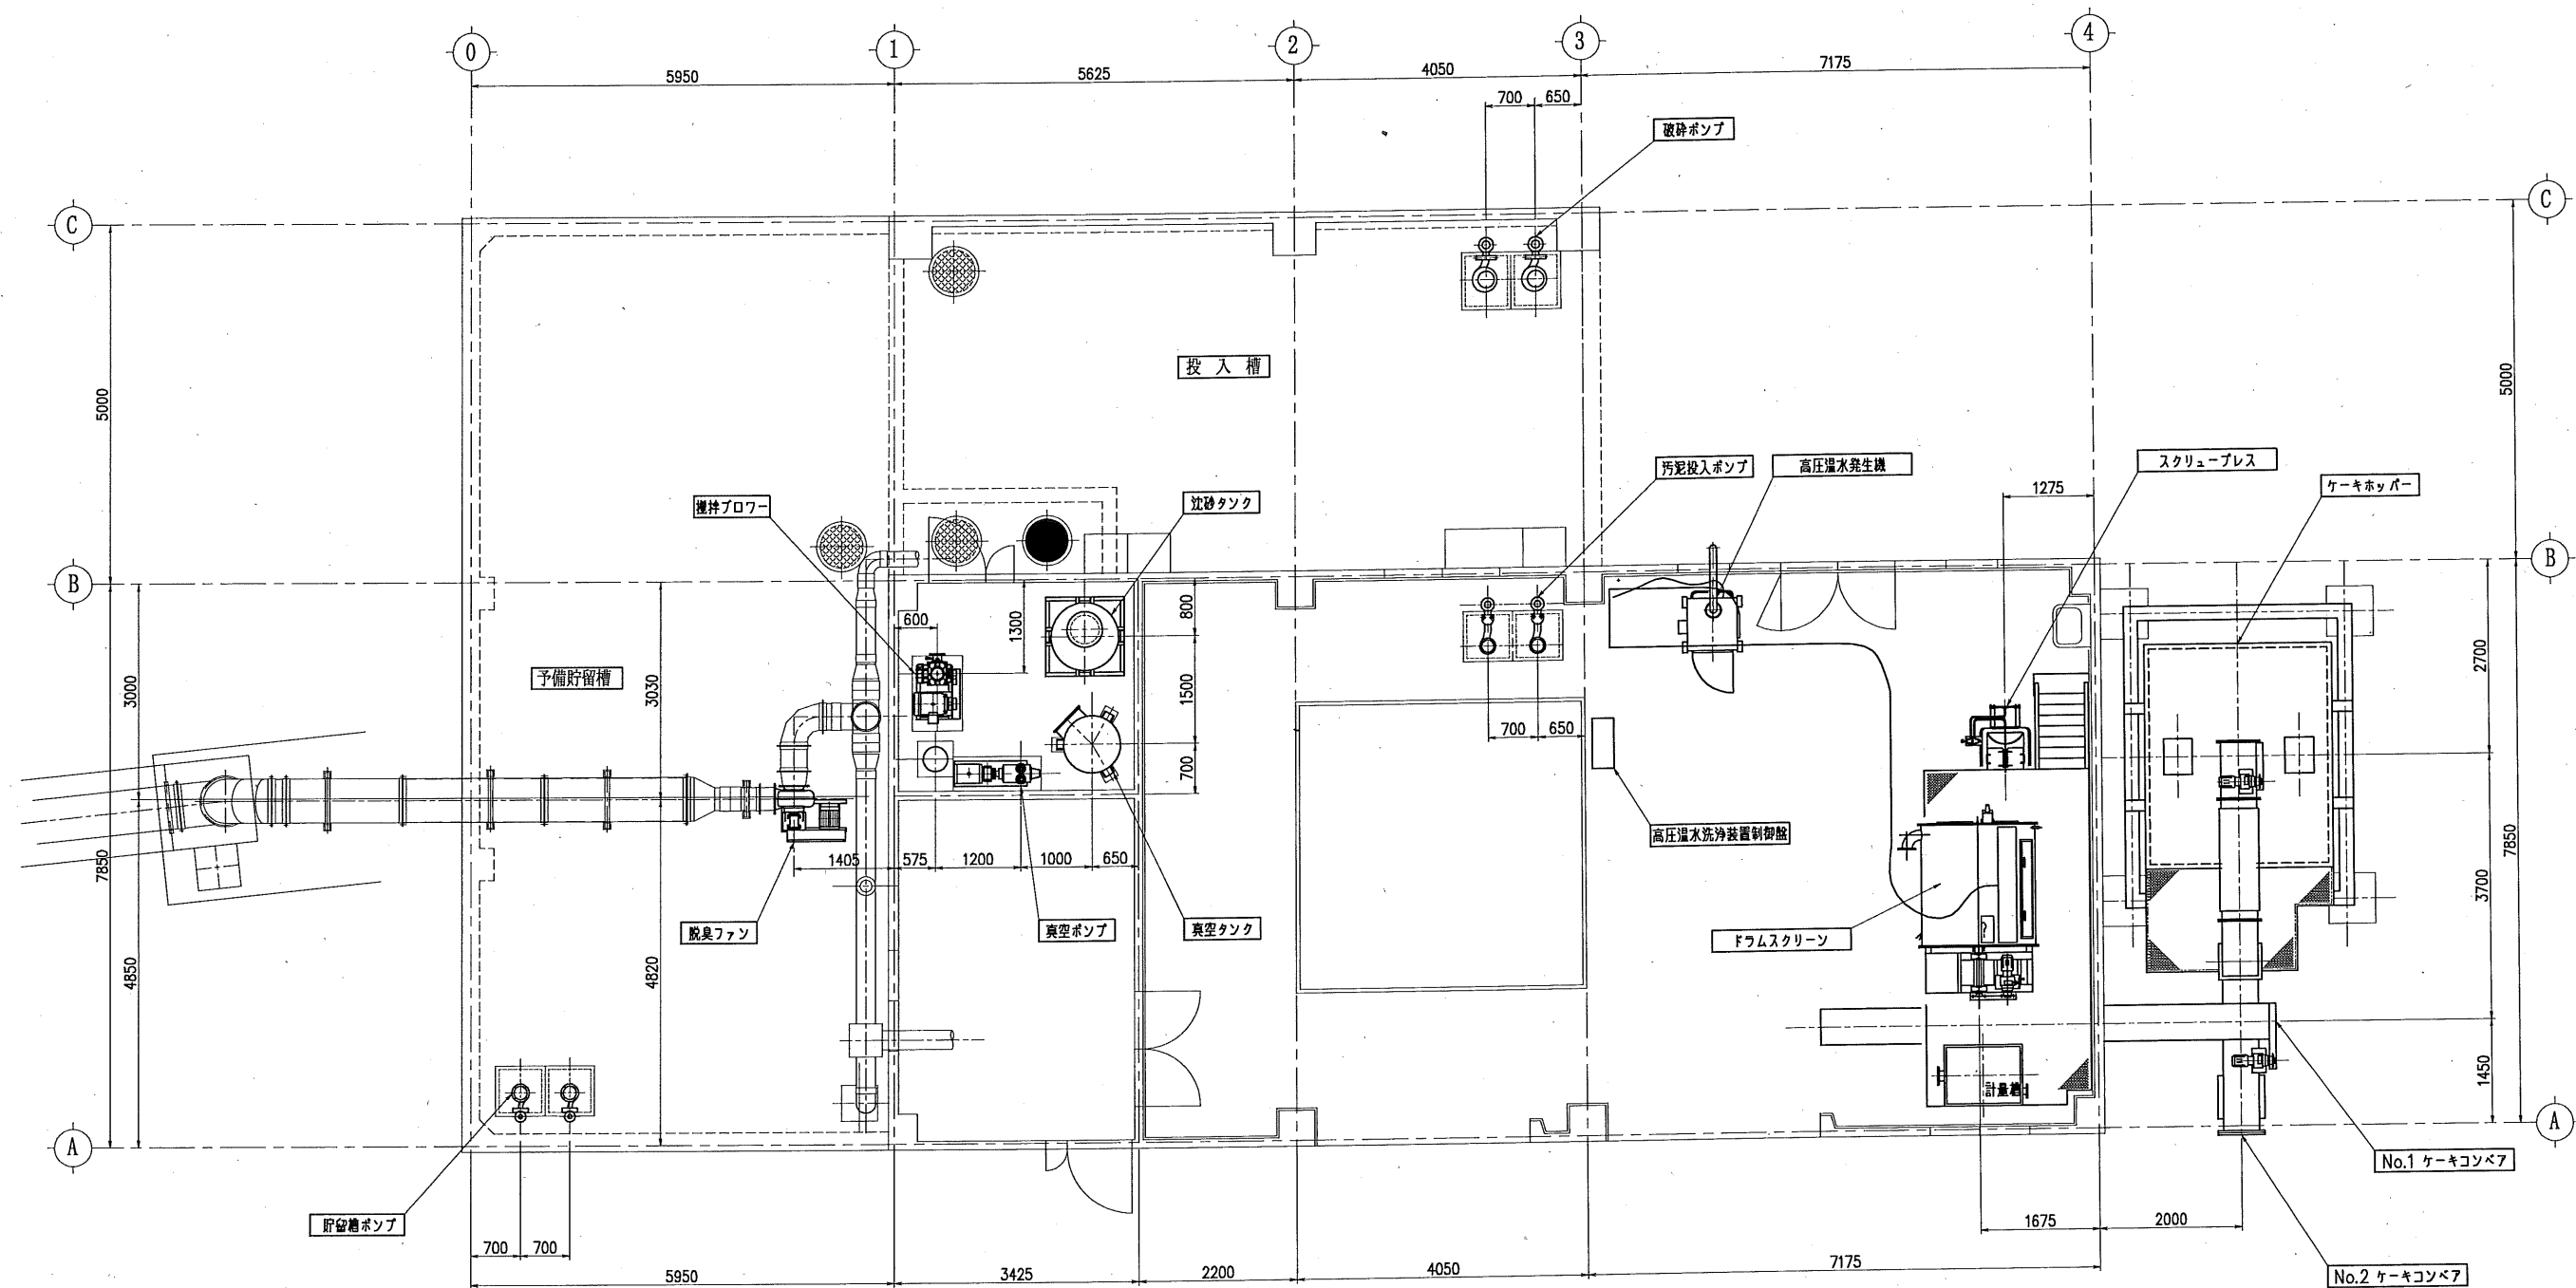

納先	泉北環境整備施設組合 殿						
製図	高橋	12.03.01	第三角法	浄化槽汚泥前処理施設 1階 機器配置平面図			
設計	永島	承認	尺度 1/50				
審査	永島	入庫	入庫				
株式会社 クリタス				標準図 番号	出 図	改訂 △	
				図面 番号	XX-XXXXXX-HXXX		


記号	来	歴	年月日	製図	設計	審査	承認

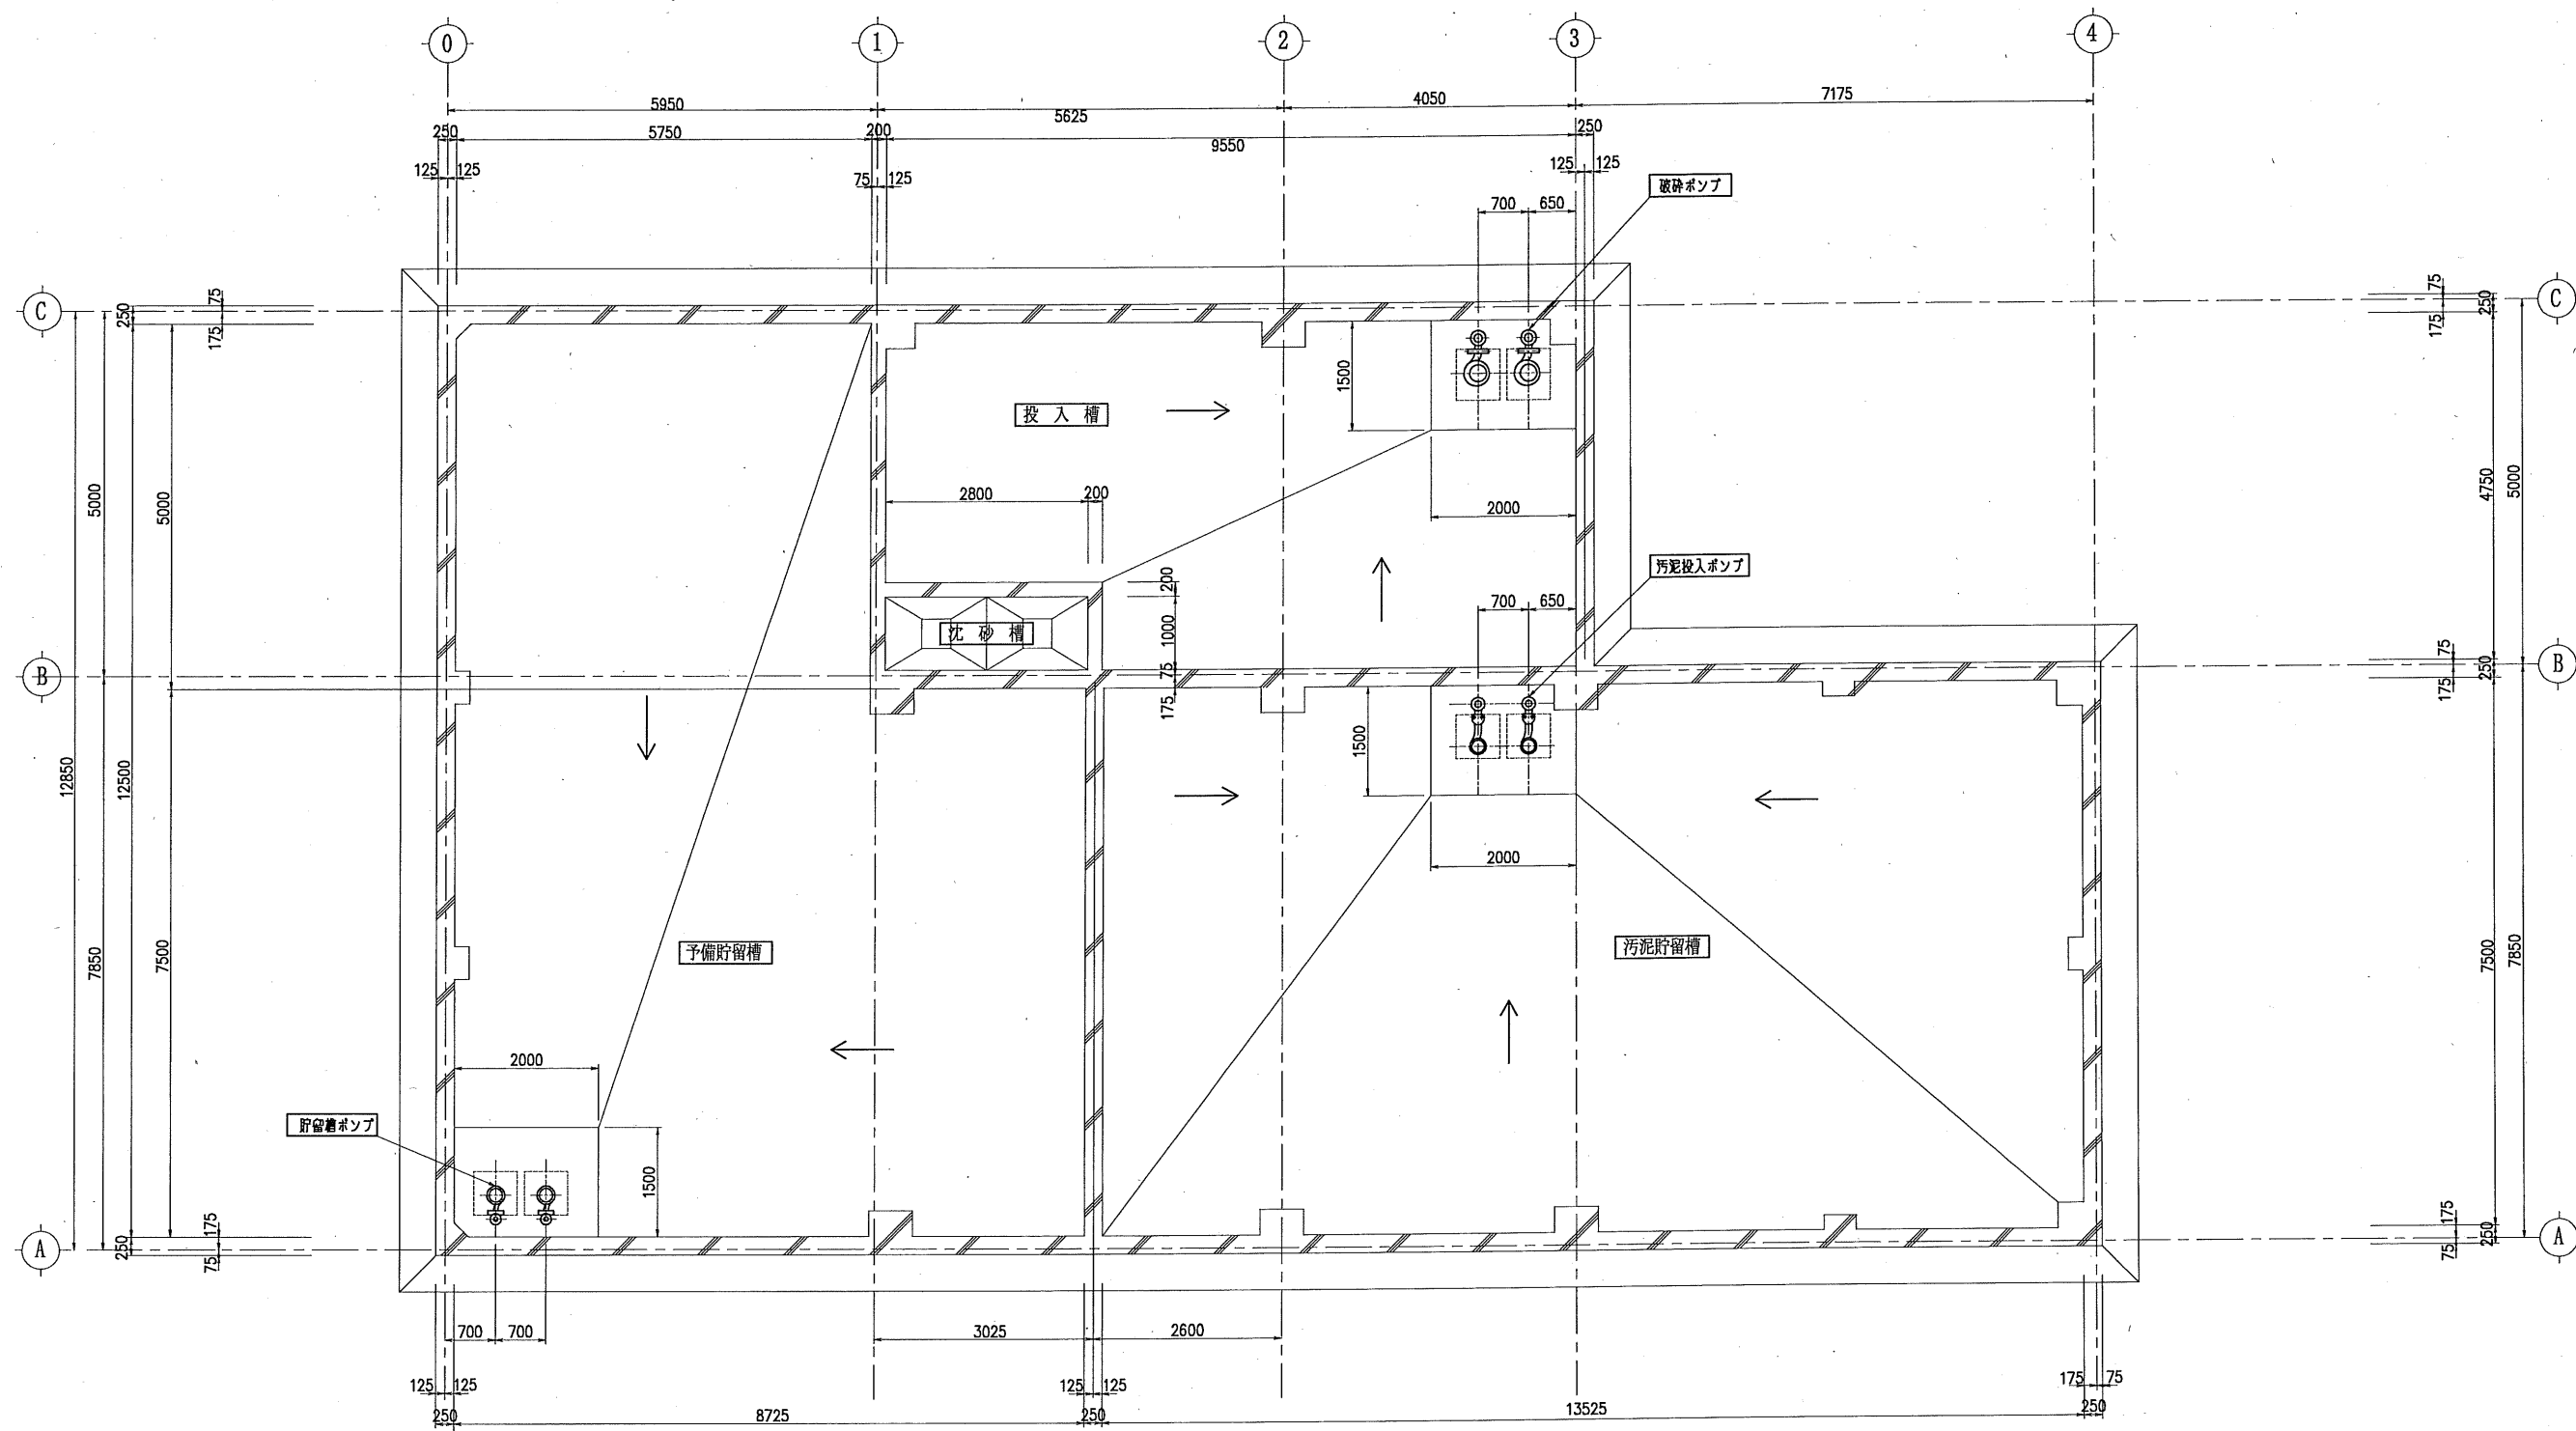

地階 平面図

納先	泉北環境整備施設組合 殿						
製図	高根野	12.03.01	第三角法				
設計	永島	承認	尺度	1/50			
審査			入庫				
株式会社 クリタス				標準図号	出図		
				図面番号	XX-XXXXXX-HXXX		訂正

記号	来	歴	年月日	製図	設計	審査	承認

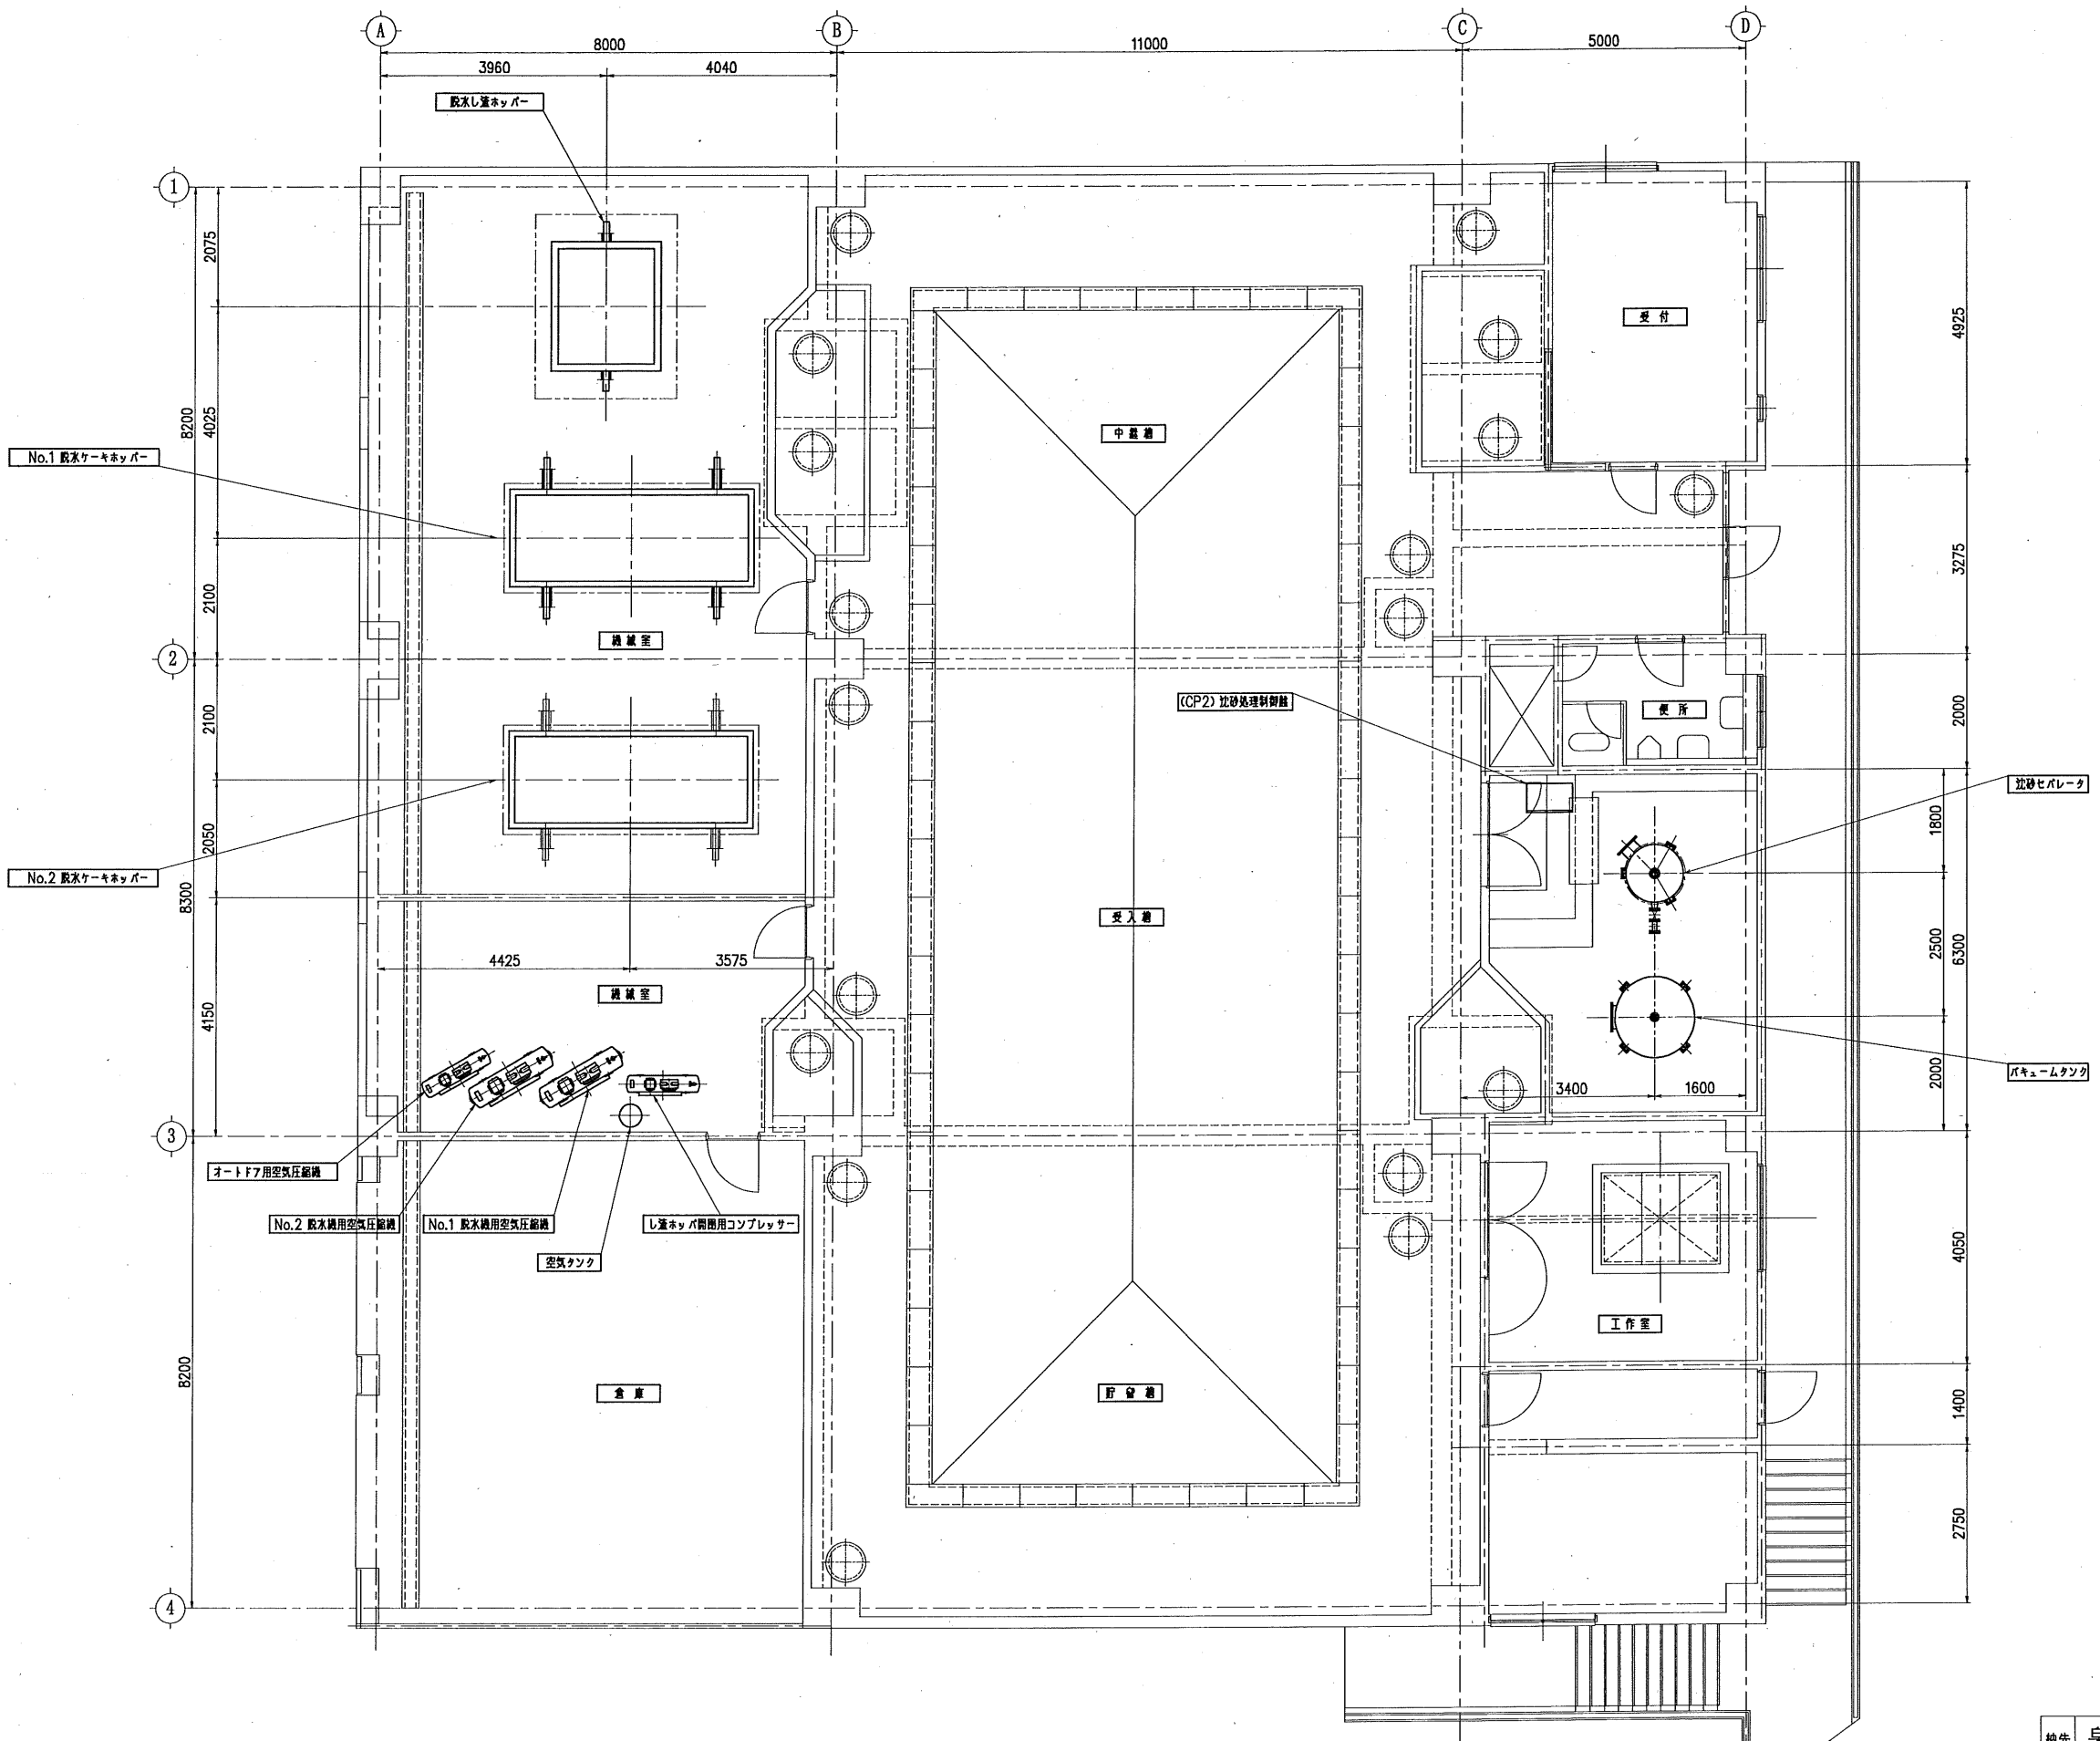


1階 平面図

納先	泉北環境整備施設組合 殿		
製図	高橋 12.02.27	第三角法	
設計	永島 承認	尺度 1/60	
審査		入庫	
株式会社 クリタス			標準図 出 図
図面 番号 XX-XXXXXX-H000			改訂 承認


納先	泉州北環境整備施設組合 殿				
製図	高橋孝	12.02.27	第三角法		
設計	永島		尺法 1/60		
審査	園		入庫	投入前処理棟 地下1階機器配置平面図	
 株式会社 クリタス			標準図番	国	
			図番	国	
			図番	XX-XXXXXXX-H000	
			改訂		

納先	泉北環境整備施設組合 殿				
製図	高橋 洋	12.02.27	第 三 角 法		
設計	永島	承認	尺度	1/60	
審査		入庫			
				処理棟 1階機器配置平面図 (下部)	
 株式会社 クリタス			標準図 番 号		出 図
図面番号			XX-XXXXXX-H000		改訂 

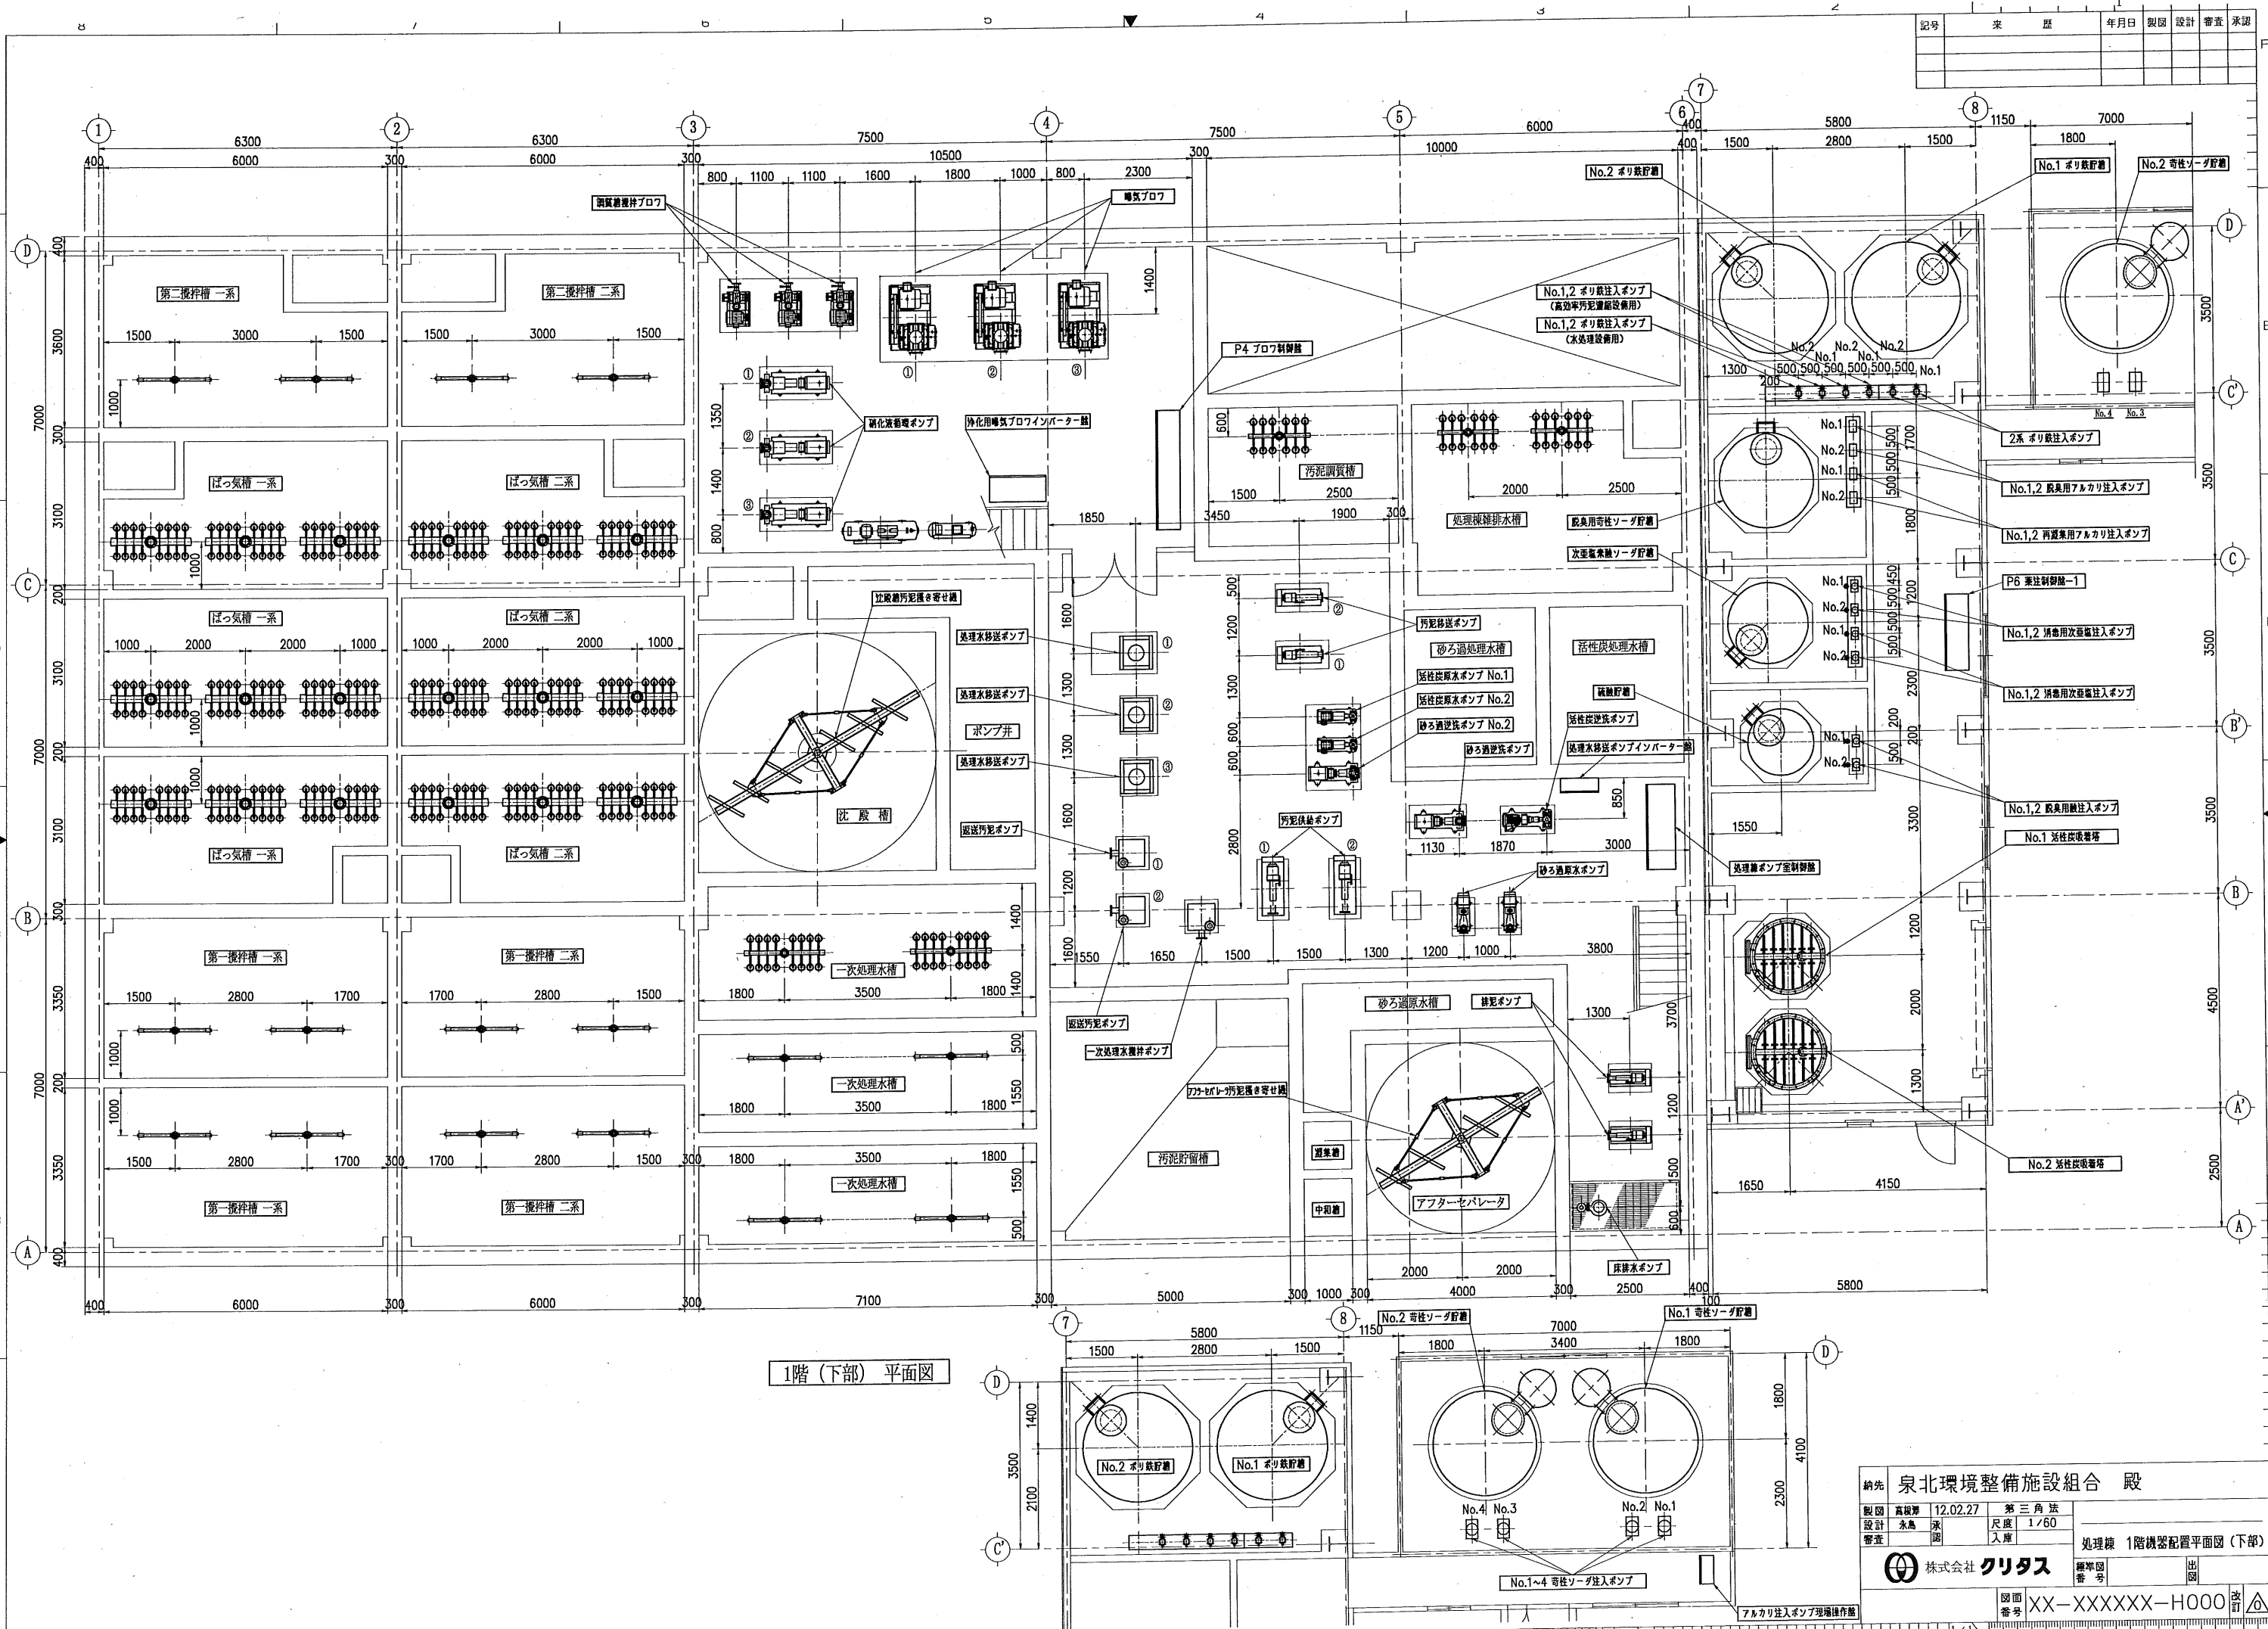

納先 泉北環境整備施設組合 殿									
製図	高橋 芳	12.02.27	第三 角 法						
設計	永島 承	図	尺 度 1/60						
審査	入 庫			処理棟 1階機器配置平面図 (上部)					
 株式会社 クリタス				編 号	国 号	出 国			
				図 面 番 号	XX-XXXXXX-H000			改訂	

記号	来 歴	年月日	製 図	設 計	審 査	承 認

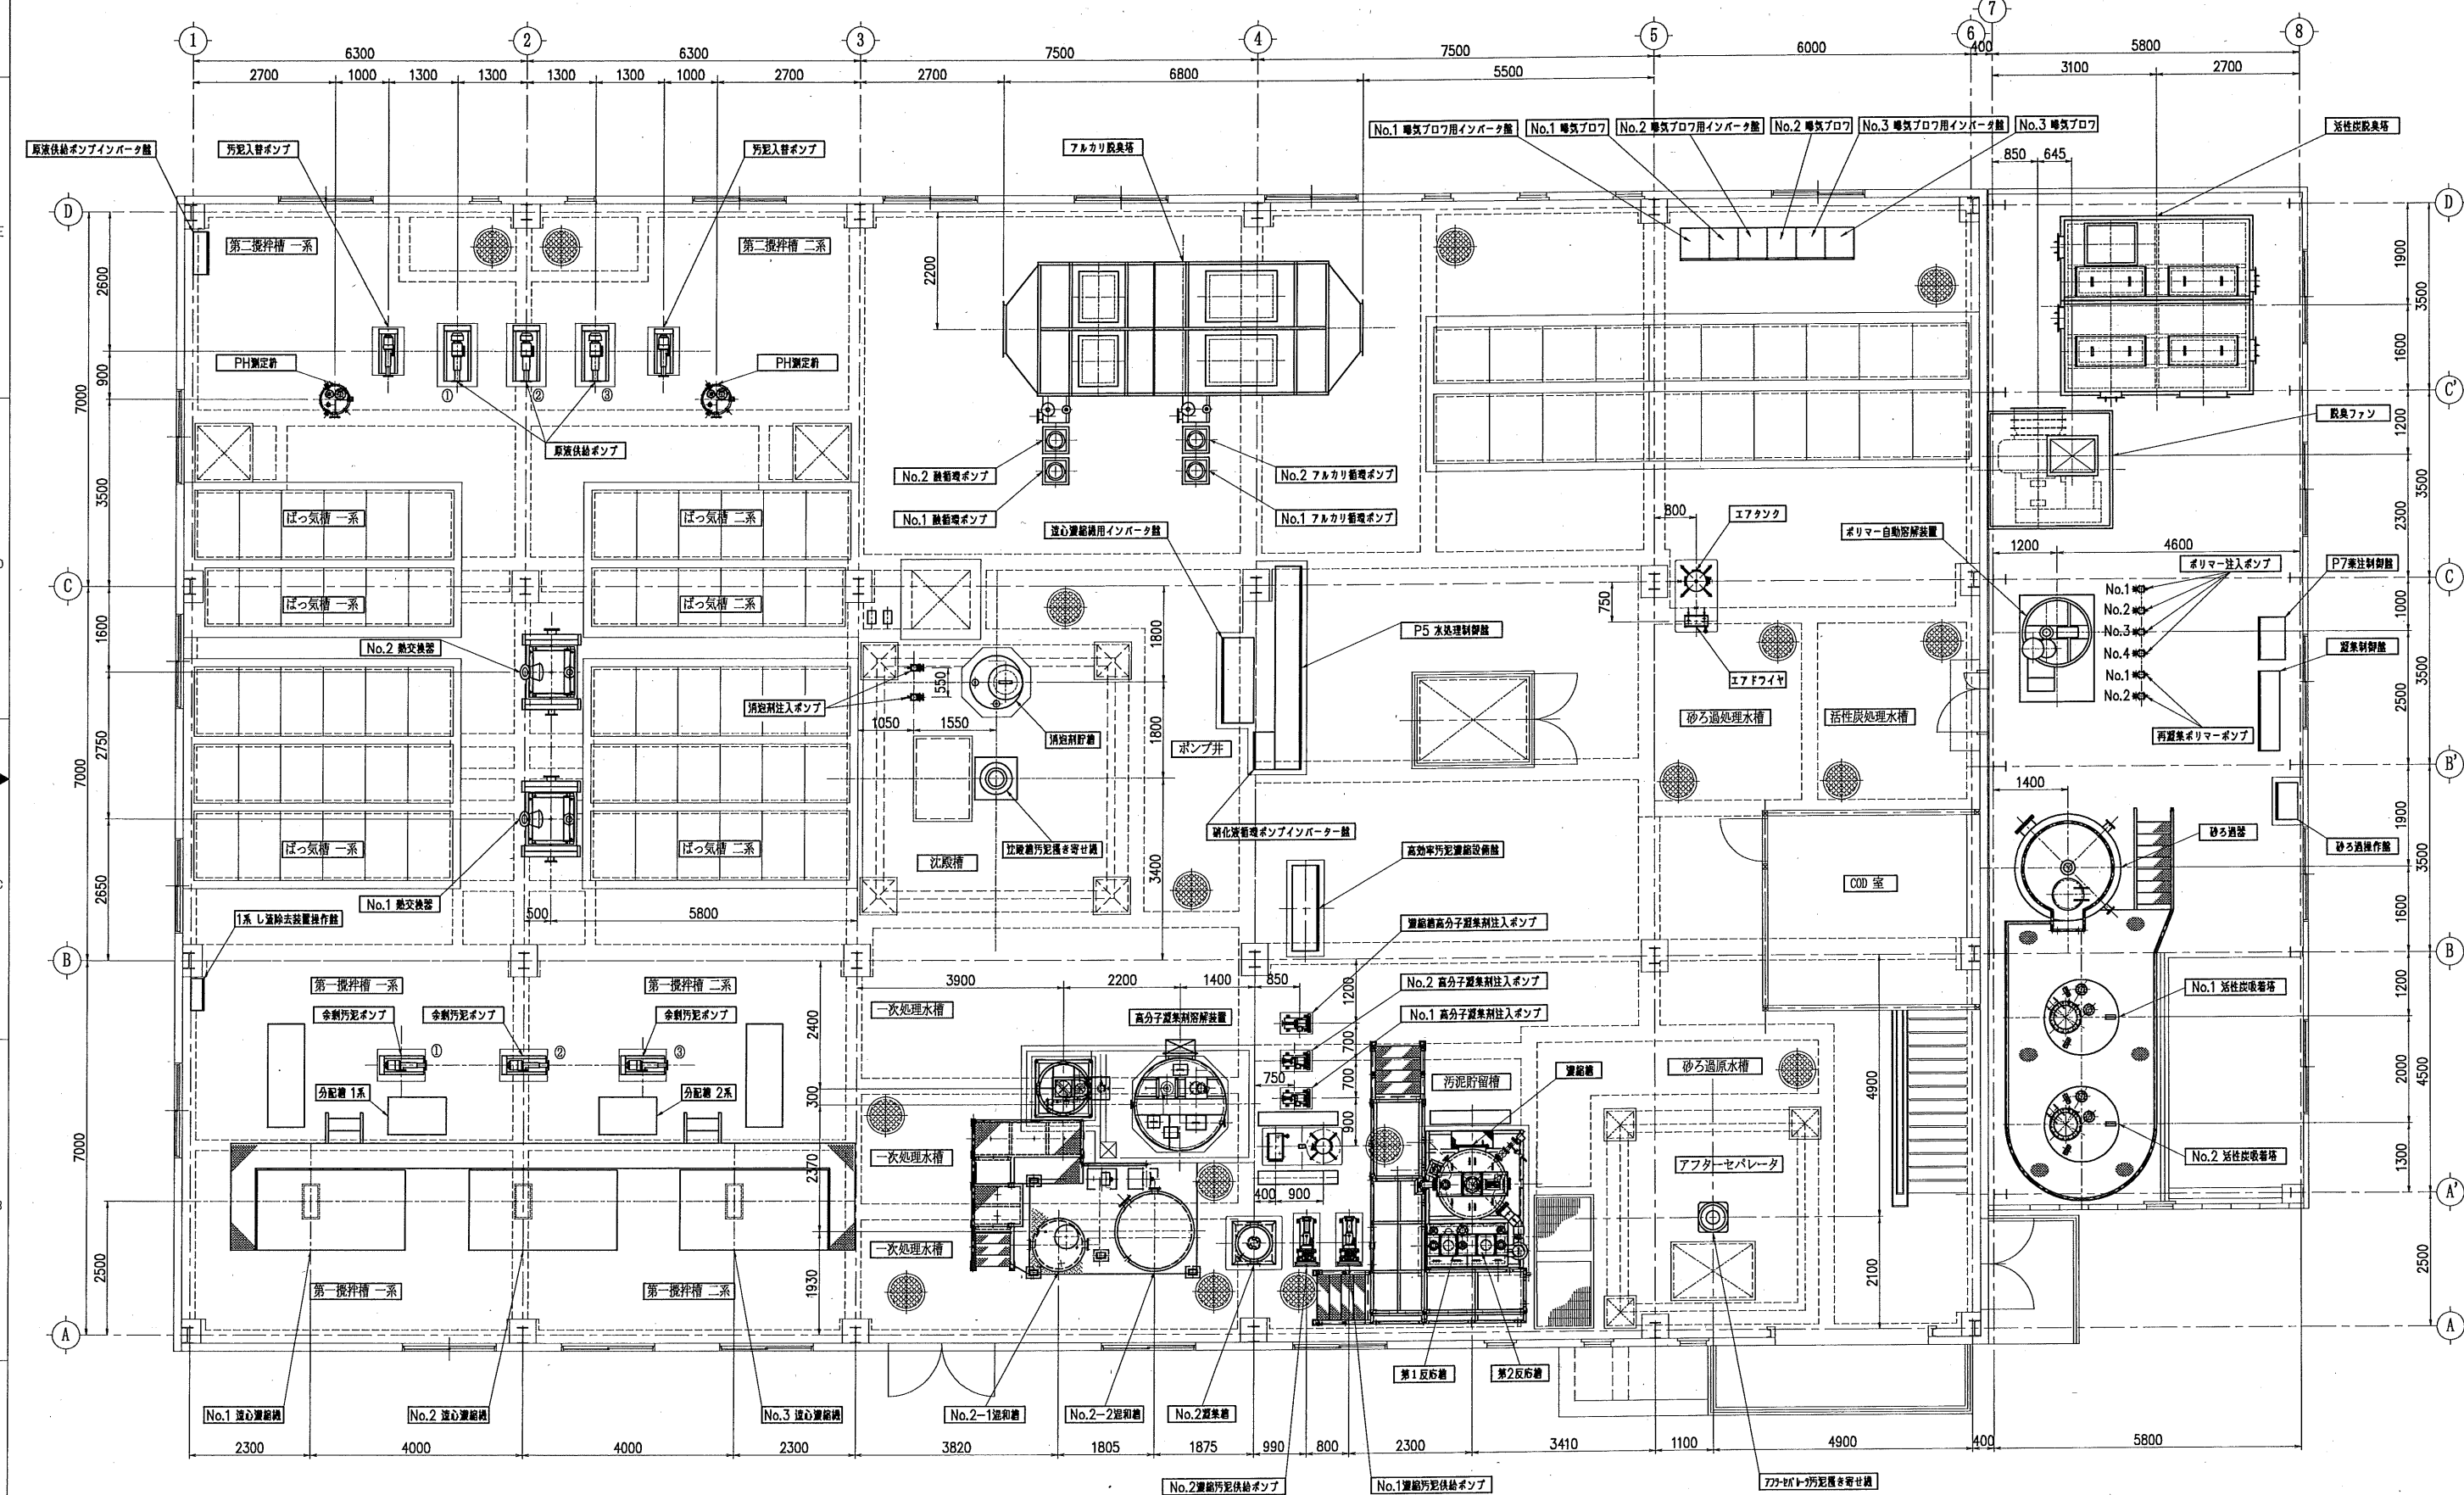

2階 平面図

納先 泉北環境整備施設組合 殿			
製図 高橋 12.02.27	第三角法		
設計 永島 永	尺度 1/60		
審査 入庫		処理棟 2階機器配置平面図	
株式会社 クリタス		標準図 番号	出 図
図面 番号 XX-XXXXXX-H000		設計	